Тбилси
Tbilisi

საქართველო
ქ. თბილისის მერია
სსიპ თბილისის არქიტექტურის სამსახური

მისამართი: მოსკოვის გამზ. №24ა ს/კ. №01.19.34.002.136
მიწის ნაკვეთის ფართობი : 2970კვ.მ.



ქალაქგეგმარების განყოფილება

განყოფილების უფროსი		
მთავარი სპეციალისტი		

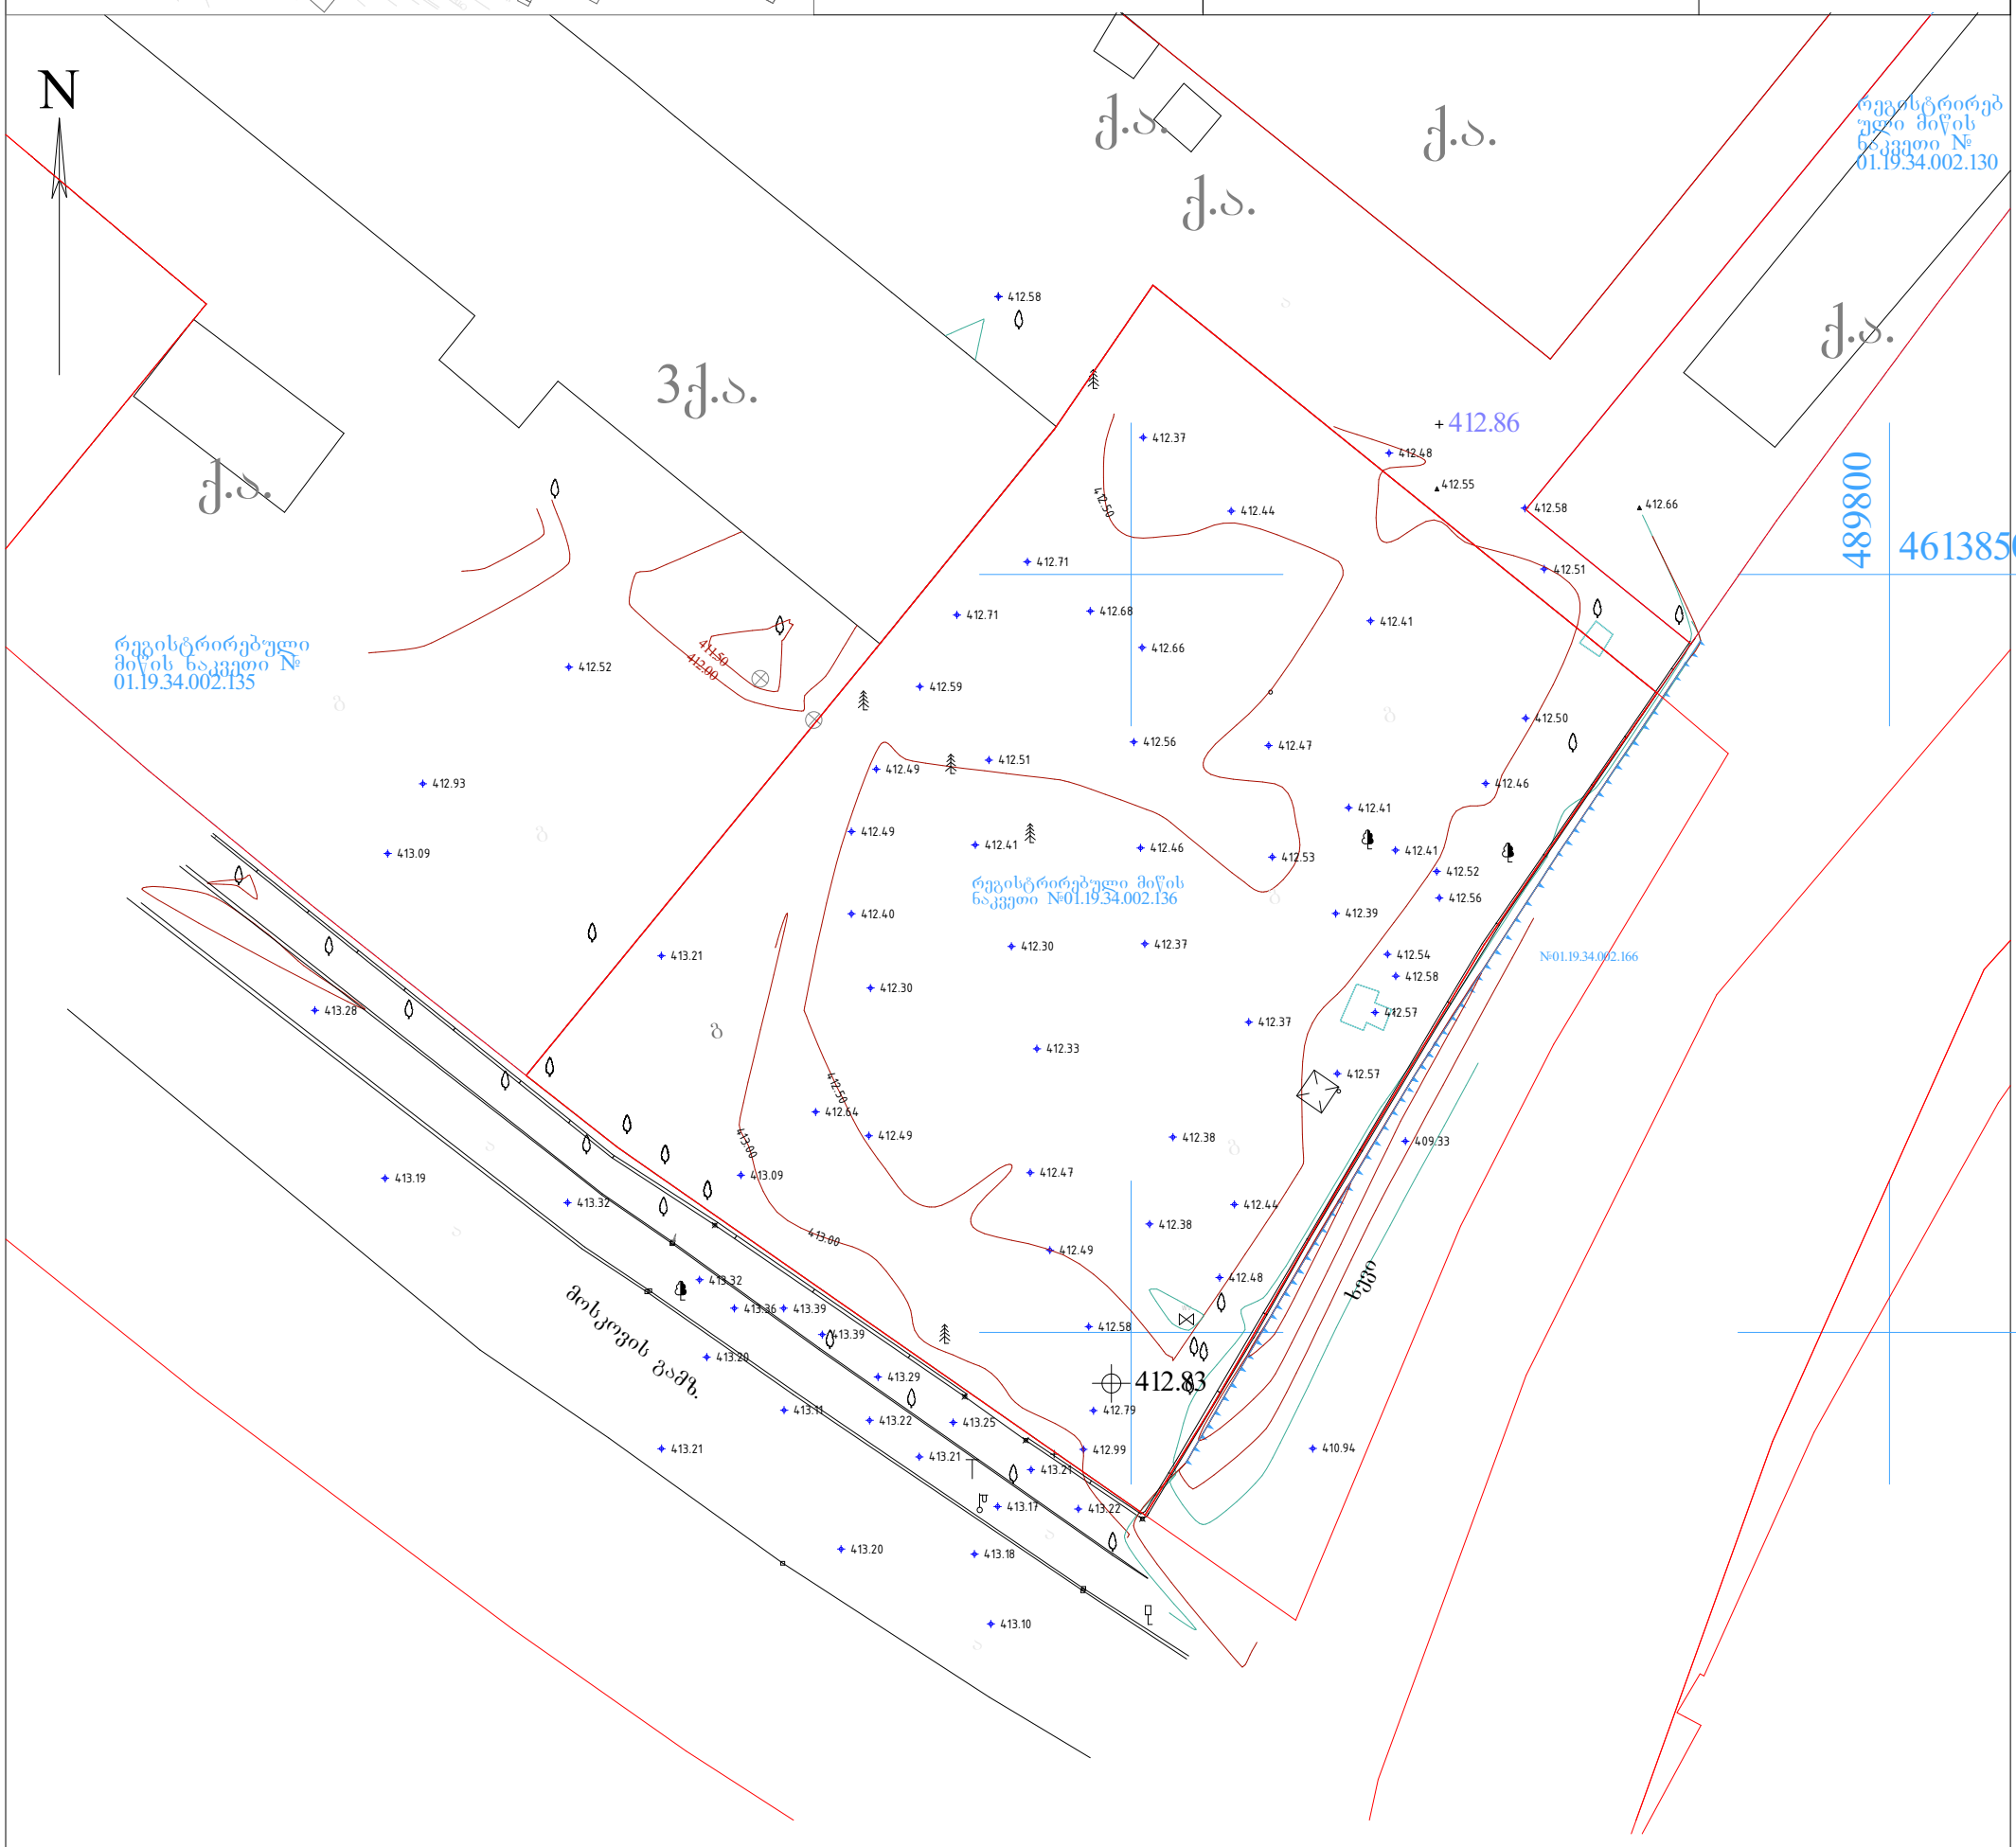

პირობითი აღნიშვნები

სახ. სახლი	ხის ღობე
არასახ. სახლი	ღობე
ფარდული	ქვის ღობე
მშენებარე შენობა	კედელი
რეზერვუარი	ფლატე
სატრანსფორ.	რკინიგზა
ჯიხური	სამეთვალყურეო ჭები
ხეები	
ბენზოგასამართი	

გარე განათება	წყალგაყვანილობა
ელ. გადამცემი ხაზი	გაზი
UTM-(saerTaSoriso) sistemis koord. სისტემის ადგილობ. სამუშაო კოორდ.	კანალიზაცია
	კავშირგაბმულობა
	ელ. ქსელები
	გათბობა

შ.პ.ს “ X-Line“		
დირექტორი		ნ.მეგრელიძე
შეასრულა		ა. ჩადუნელი
დახაზა		ნ.მეგრელიძე
m 1:500		2016წ

საქართველო
ქ. თბილისის მერია
სსიპ თბილისის არქიტექტურის სამსახური

მისამართი: მოსკოვის გამზ. №24ა ს/კ. №01.19.34.002.136
მიწის ნაკვეთის ფართობი : 2970კვ.მ.

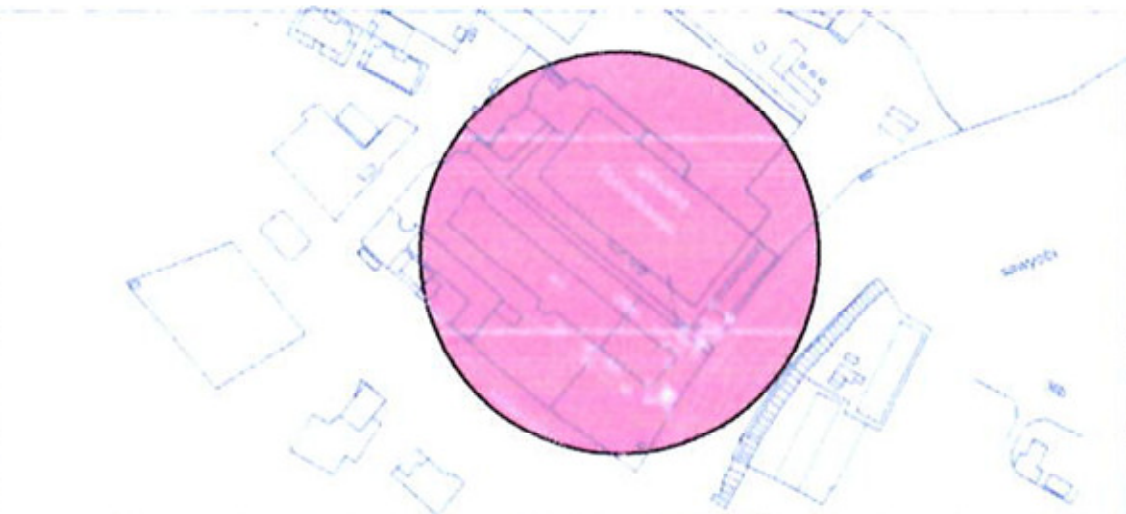

ქალაქგეგმარების განყოფილება		
განყოფილების უფროსი		
მთავარი სპეციალისტი		

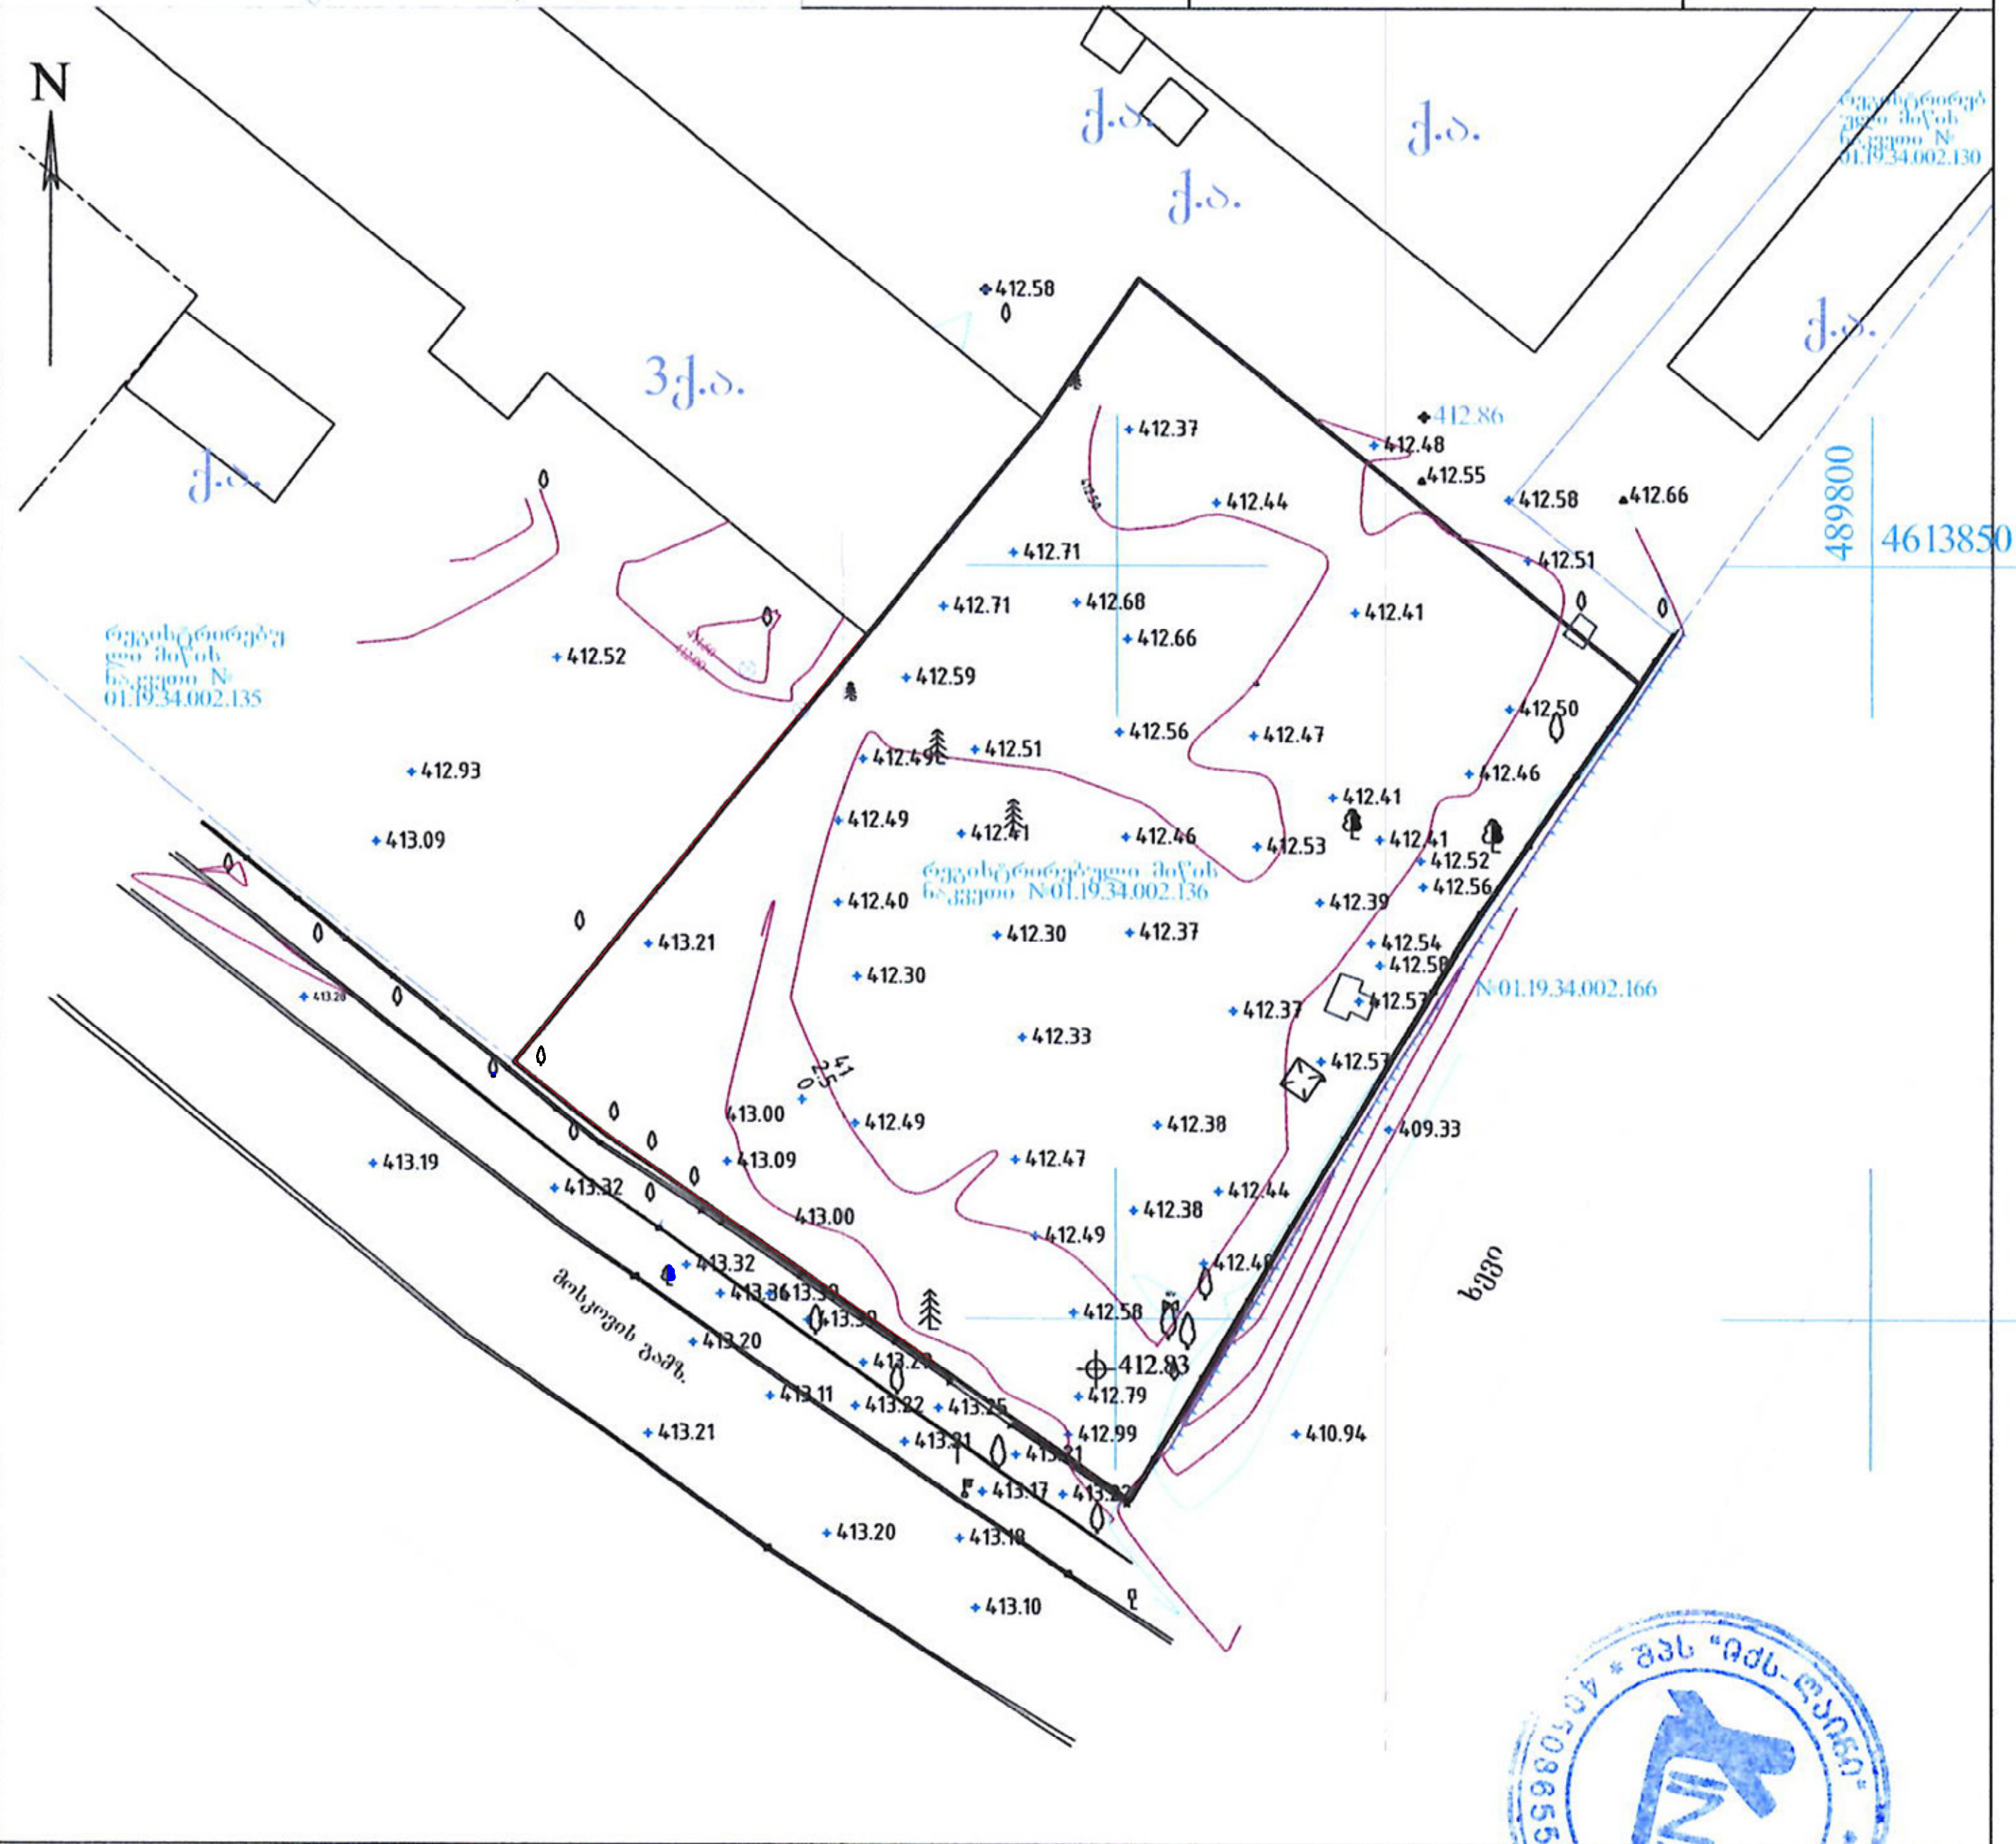

პირობითი აღნიშვნები

- საცხ. სახლი
- არასაცხ. სახლი
- ფარდული
- შენობა
- რეზერვუარი
- ხის ღობე
- ღობე
- ქვის ღობე
- ფლატე
- რკინიგზა
- ბენზოგასამართი
- საშეთვალყურეო ჭები
- გარე განათება
- ელ. გადამცემი ხაზი
- UTM-(saerTaSoriso) sistemis koord.
- წყალგაყვანილობა
- გაზი
- კანალიზაცია
- კავშირგაბმულობა
- ელ. ქსელები
- გათბობა

შპს "X-Line"		
დირექტორი		ნ.მეგრელიძე
შესრულა		ნ.მეგრელიძე
დახაზა		ნ.მეგრელიძე
m 1:500		2016წ

კროკები

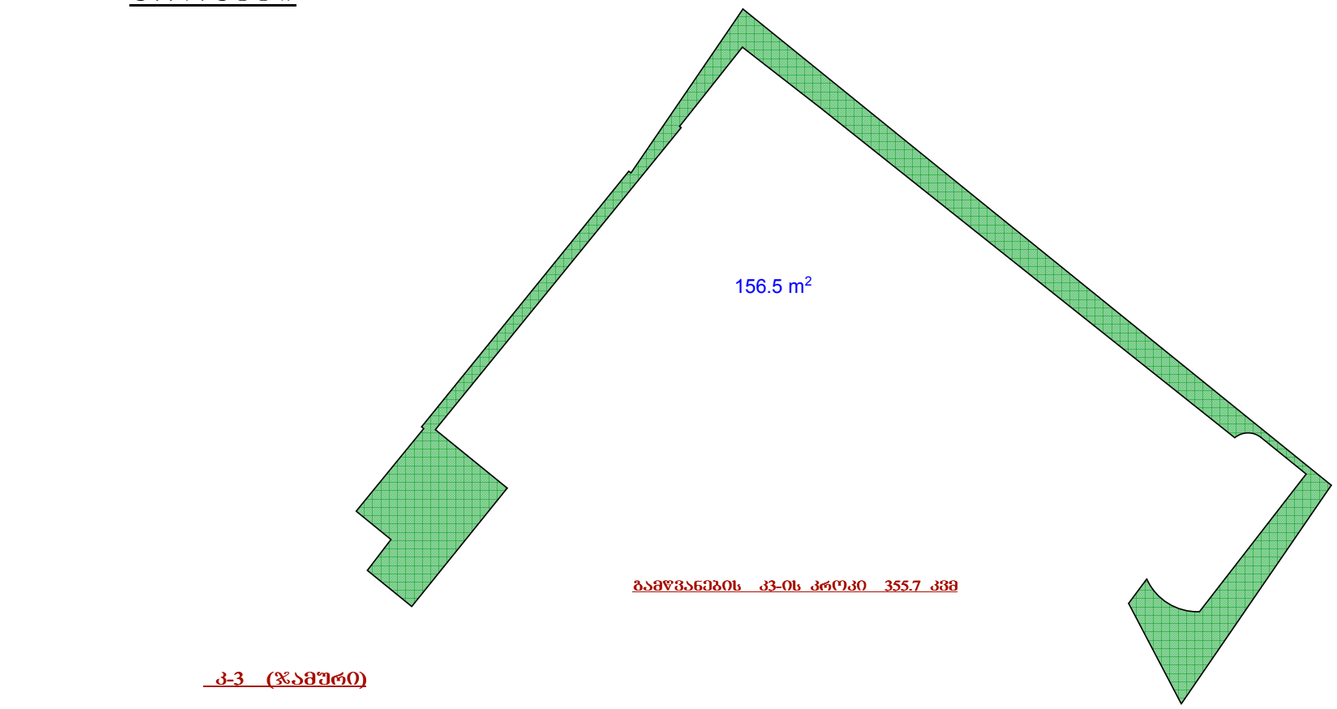

გამწვანების კ3-ის კროკი 355.7 კვმ

კ-3 (ჯამური)

"ა" და "ც" ბლოკების კ3 =355.7 კვმ : 2970 კ3=0.1

ფორმატი	დაყვეთა №	ფაილის სახელი
A-3		

ექსპლიკაცია:

პირობითი აღნიშვნები

საკადასტრო საზღვარი

შენიშვნები:

1/ ზომები მოცემულია მეტრებში

პროექტის სახელწოდება

ქ.ბილისი მოსკოვის გამზირი ქ.№24ა (ნაკვ.01.19.34.002.136) შპს "მოსკოვის პროსპექტი"-ს კუთვ. ტერიტ. მრავალბინიანი საცხ. სახლის (ც-ბლოკის) კორექტირებული პროექტი

(ც - ბლოკი)

თანამდებობა	გვარი	ხელმოწერა
დირექტორი	გ. დათებაშვილი	
მთ. არქიტ.	თ. დათებაშვილი	
არქიტექტორი	ს.როყვა	
შესრულა		
შეამოწმა		

მისამართი

"JD. studio"

მასშტაბი		
თარიღი	2017	ეროვები
სტადია	ფურცელი	ფურცლები

გენგეგმა მ1:500

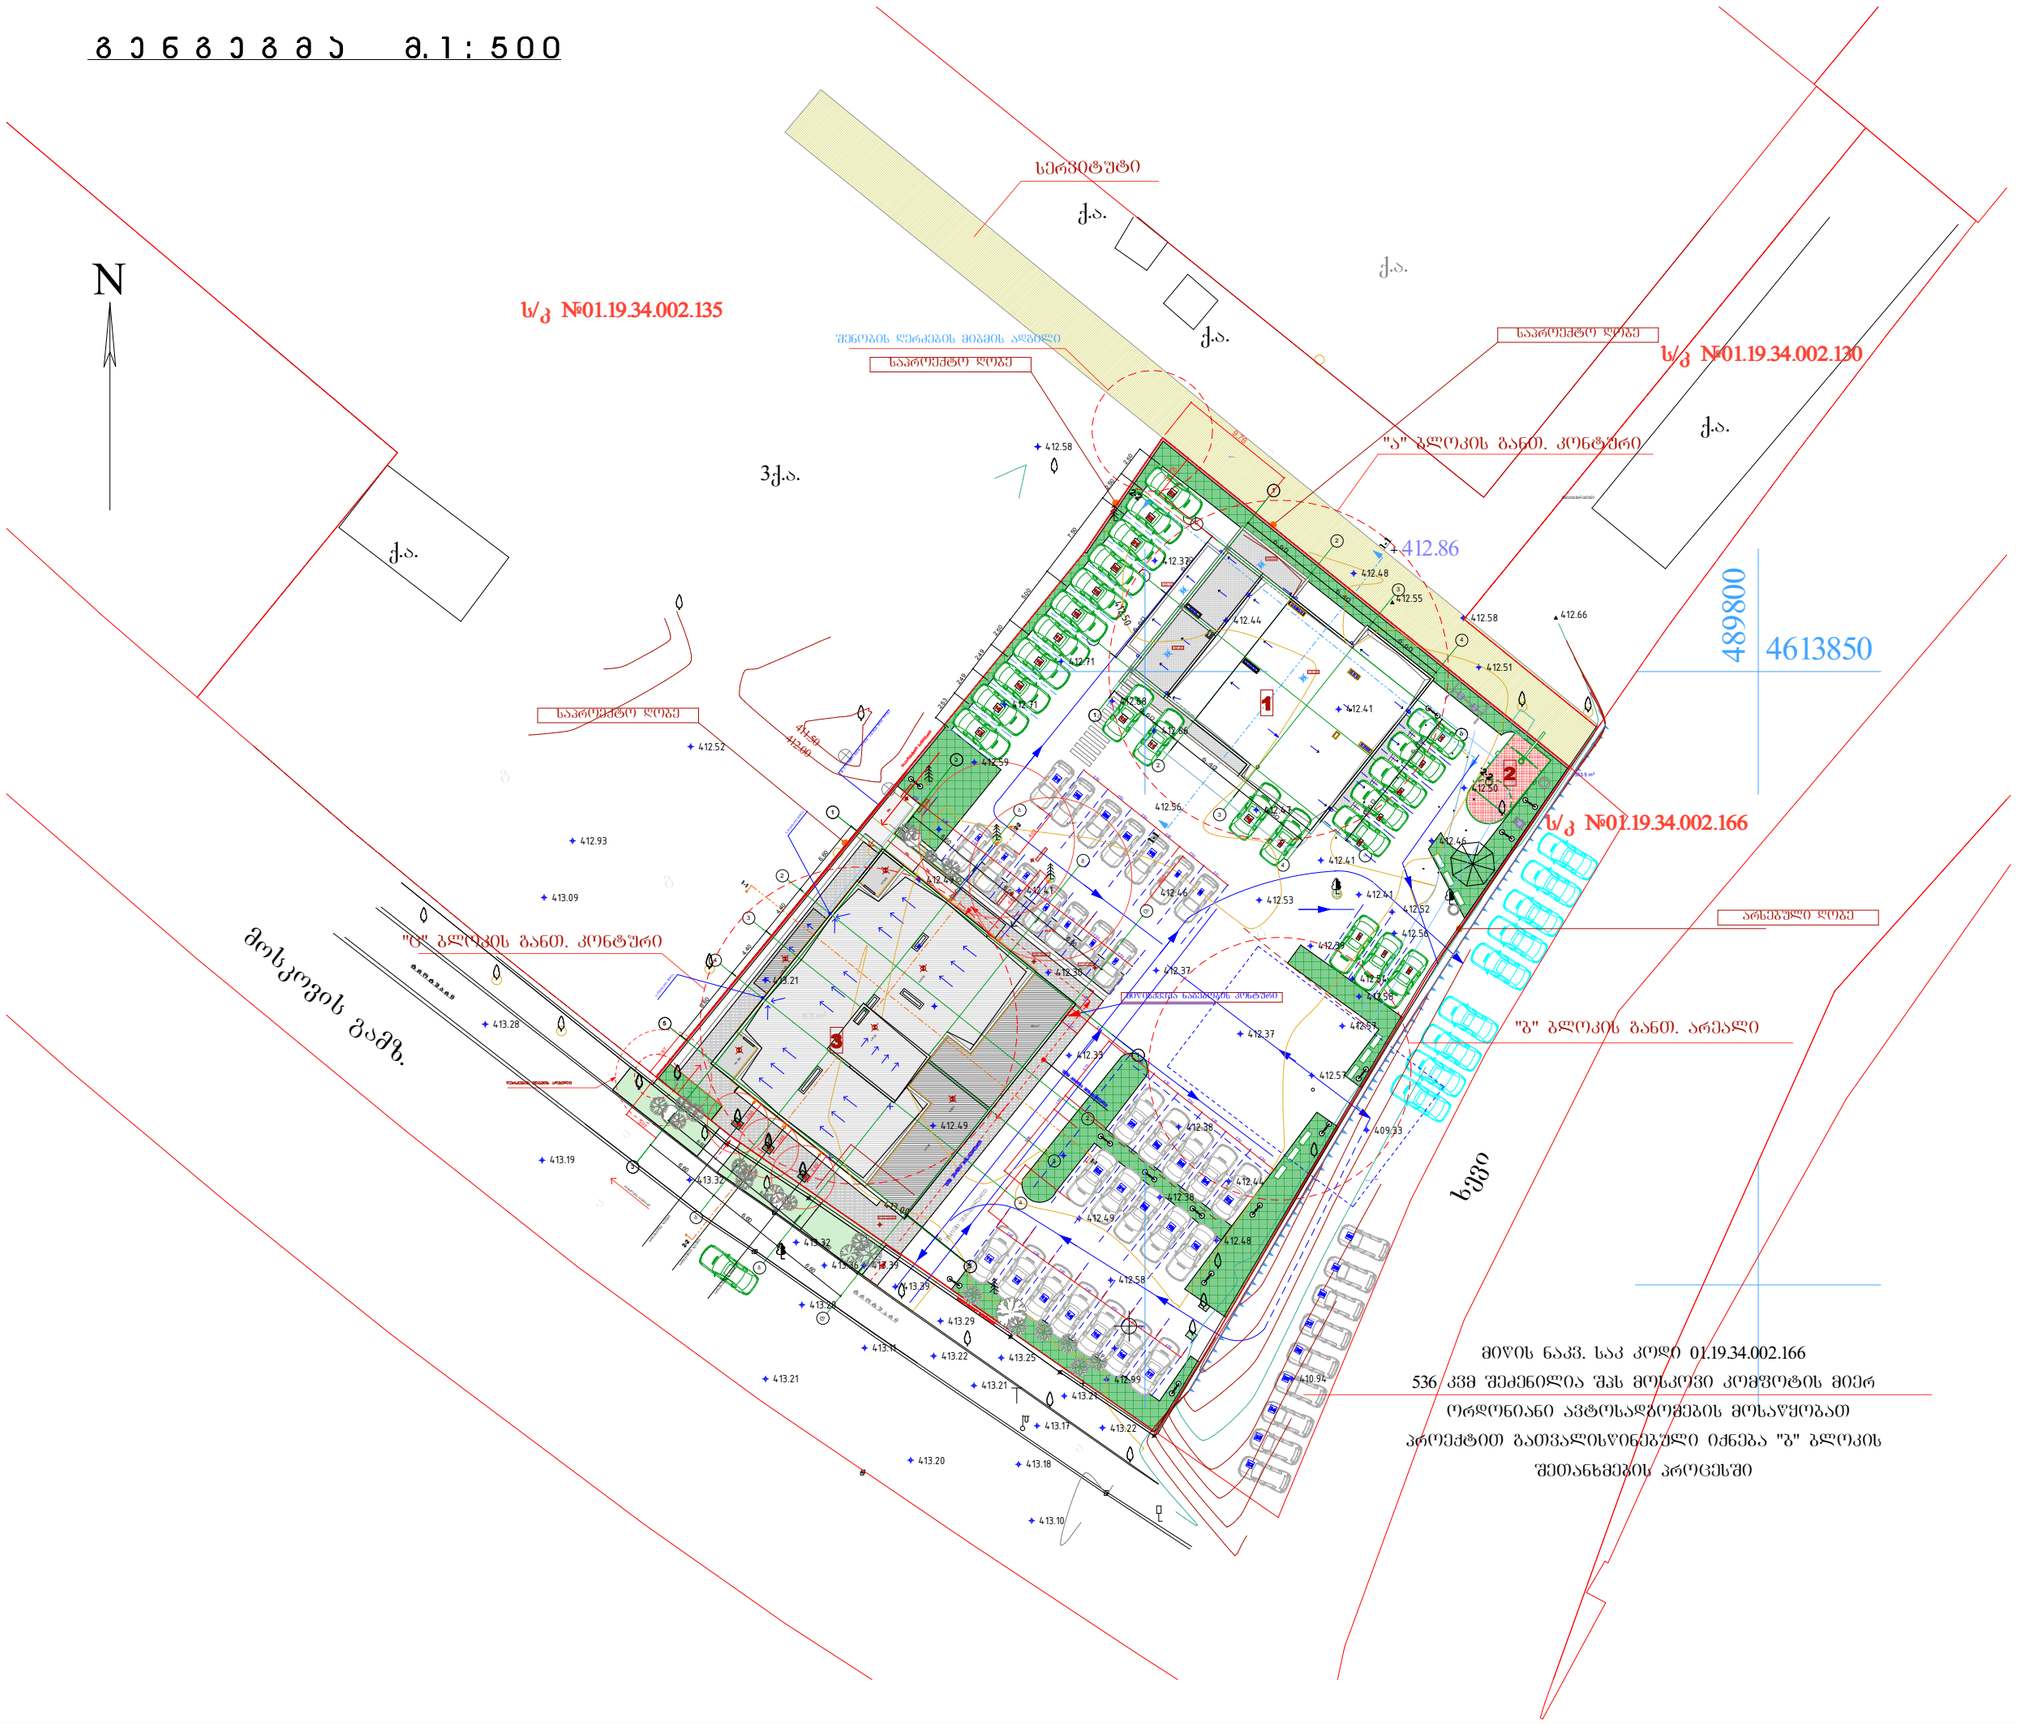

ფორმატი	დაკვეთა №	ფაილის სახელი
A-3		

ექსპლიკაცია:

1. "ა" ბლოკი (აშენებული)
2. ბავშვთა სათამაშო მოედანი
3. "ც" ბლოკი საპროექტო შენობა

პირობითი აღნიშვნები

საკადასტრო საზღვარი

2/ +0.00=413.45

შენიშვნები:

1/ ზომები მოცემულია მეტრებში

პროექტის სახელწოდება

ქ.ბილისი მოსკოვის გამზირი ქ. №24ა (ნაკვ.01.19.34.002.136) შპს "მოსკოვის პროსპექტი"-ს კუთვ. ტერიტ. მრავალბინიანი საცხ. სახლის (ც-ბლოკის) კორექტირებული პროექტი

(ც - ბლოკი)

თანამდებობა	გვარი	ხელმოწერა
დირექტორი	გ. დათებაშვილი	
მთ. არქიტ.	თ. დათებაშვილი	
არქიტექტორი	ჯ.როყვა	
შესრულა		
შეამოწმა		

მისამართი

"JD. studio"

მასშტაბი	1:500	გენგეგმა
თარიღი	2017	

სტადია	ფურცელი	ფურცლები
მ.პ		