ჭრილი 1-1

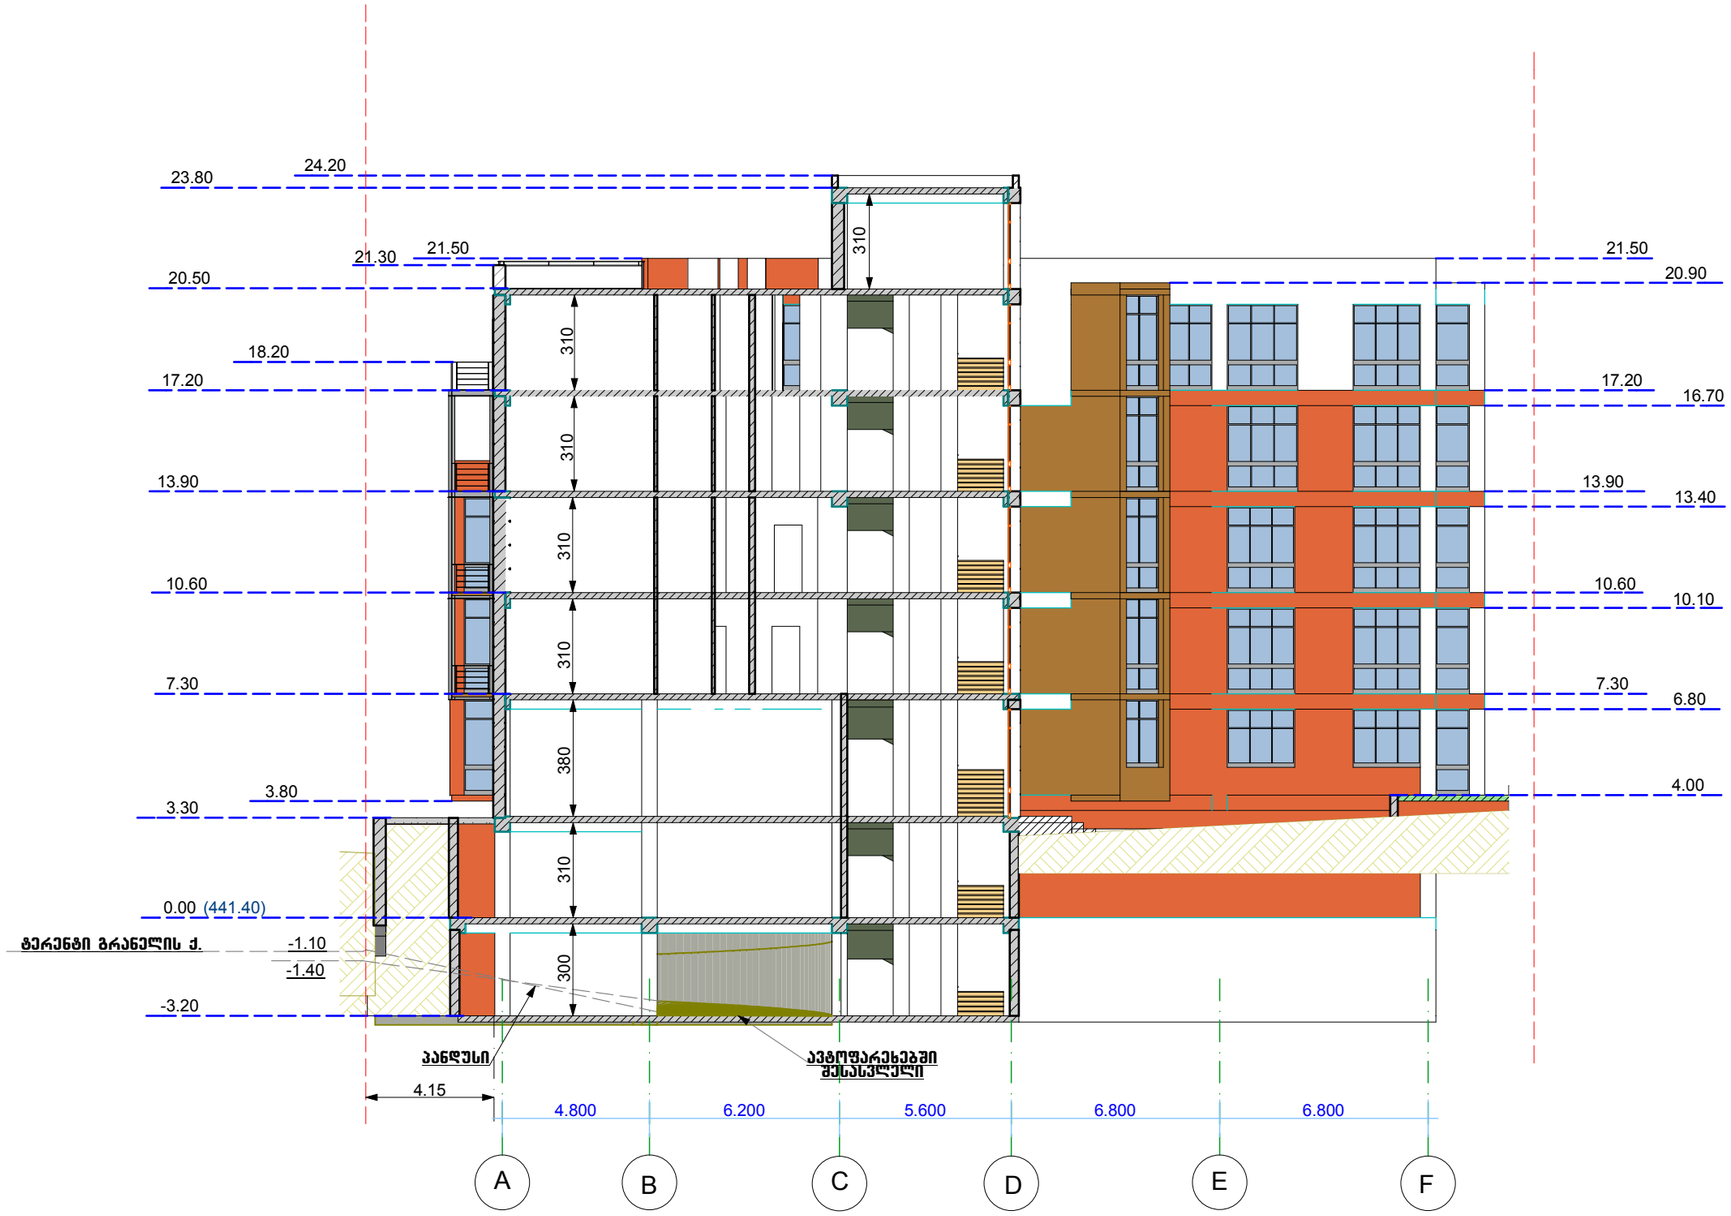

პროექტის სახელწოდება		
მრავალბინიანი საცხოვრებელი სახლი ქ. თბილისი, ჭერანგი გრანელის ქ. № 10-12		
პირობითი ნიშნები		
ვერტიკალური ნიშნული		
ჭრილი 1-1 მ. 1:200		
საპროექტო ორგანიზაცია		
AZIMUTI LTD შპს აზიმუთი	შ.პ.ს. აზიმუთი ვაჟა-ფშაველას გამზ. №70 ბ ტელ.: 21 11 10 azimuti2012@gmail.com	
თანამდებობა	გვარი	ხელმოწერა
პრეზიდენტი	თ. ნიკოლეიშვილი	
პრ. ავტორი	ლ.ლოსაბერიძე	
შეასრულა	ლ.დანელია	
არქ. პროექტი	ფურც.-ლი	1

ჭრილი 2-2

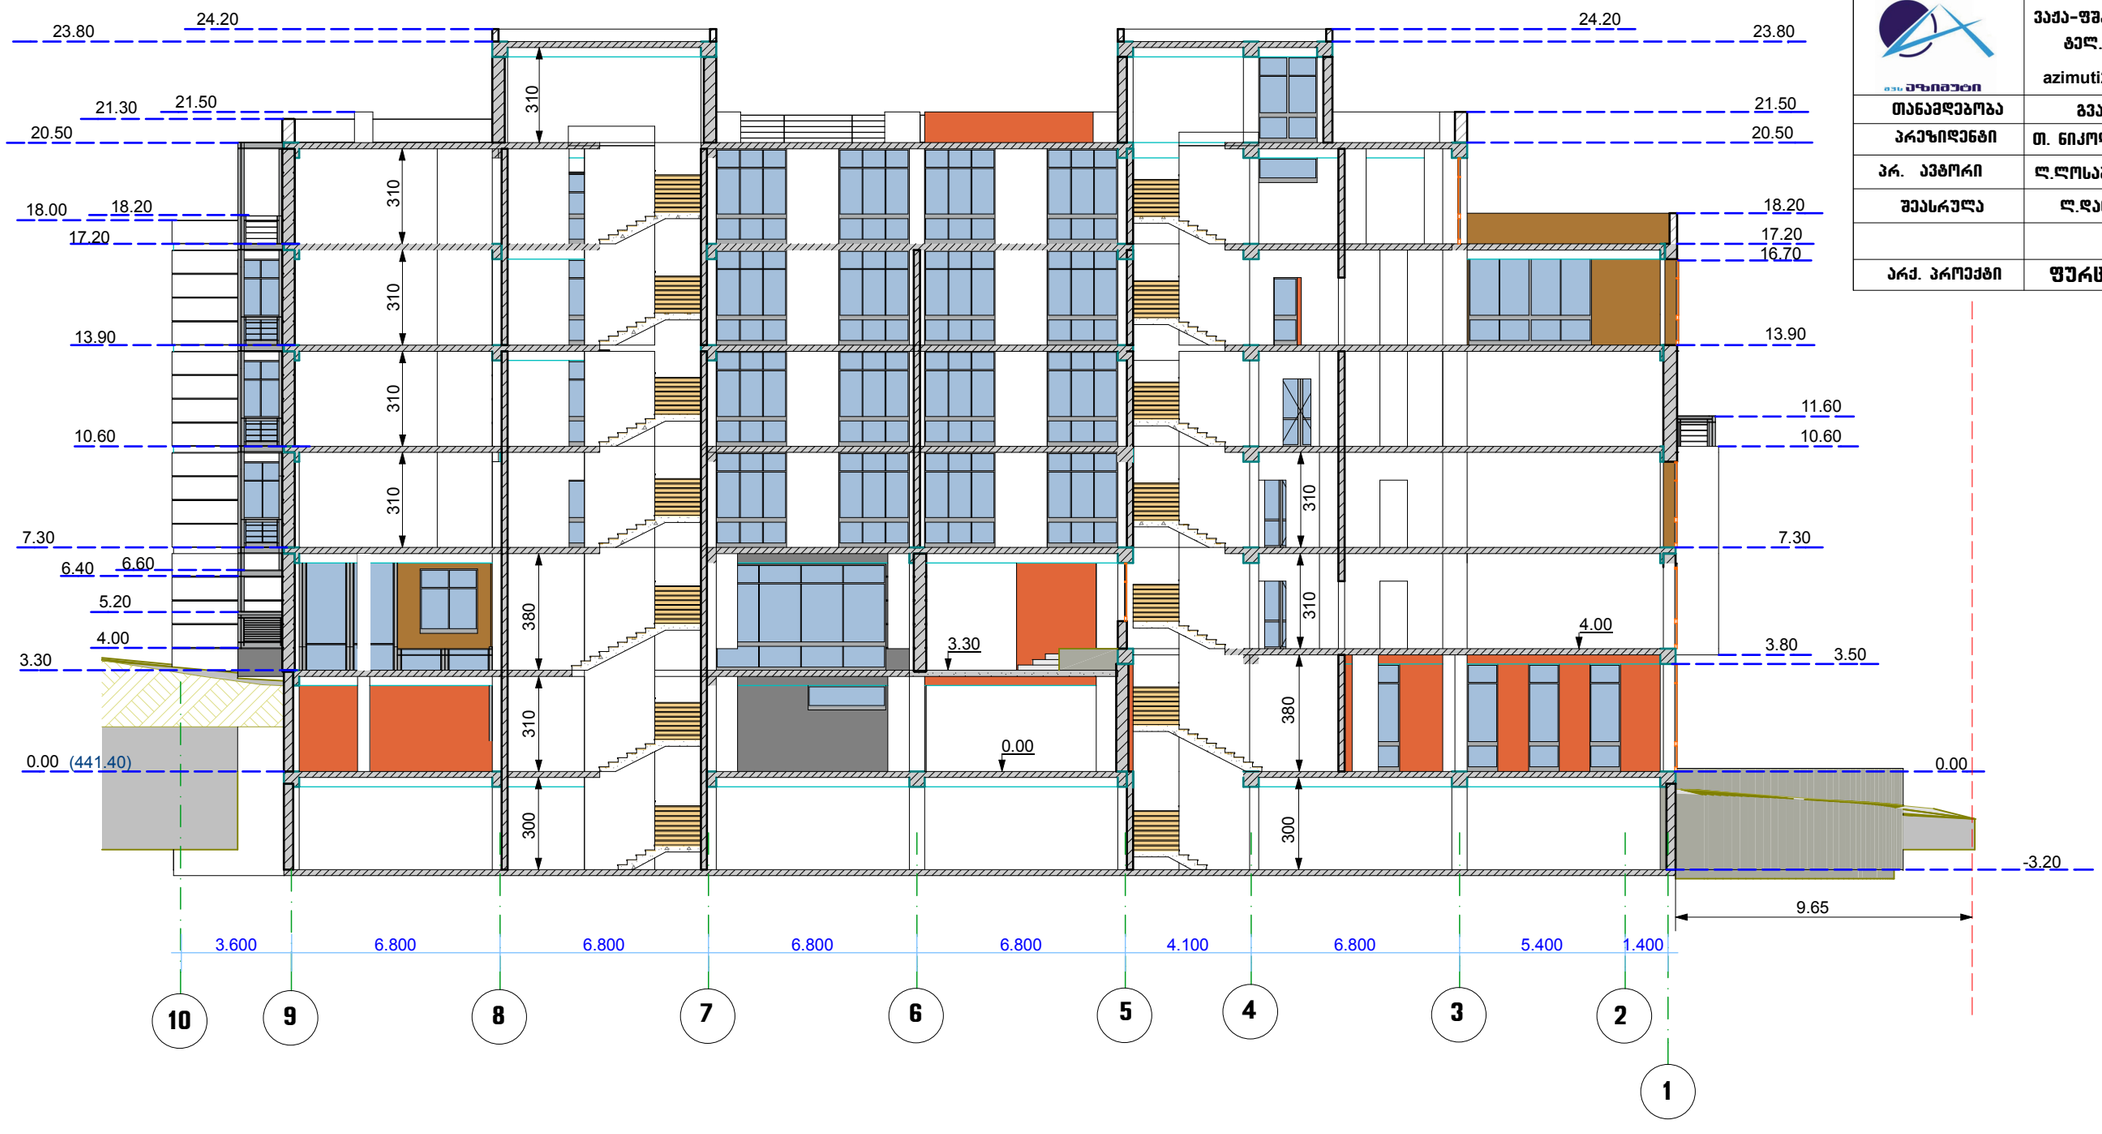

პროექტის სახელწოდება

მრავალბინიანი საცხოვრებელი სახლი
ქ. თბილისი,
ჭერქენტი გრანელის ქ. № 10-12

პირობითი ნიშნები

ვერტიკალური ნიშნული

ჭრილი 2-2
მ. 1:200

საპროექტო ორგანიზაცია

AZIMUTI LTD

შ.პ.ს. აზიმუთი
ვაჟა-ფშაველას გამზ. №70 ბ
ტელ.: 21 11 10
azimuti2012@gmail.com

თანამდებობა	გვარი	ხელმოწერა
პრეზიდენტი	თ. ნიკოლეიშვილი	
პრ. ავტორი	ლ.ლოსაბერიძე	
შეასრულა	ლ.დანელია	
არქ. პროექტი	ფურც.-ლი	2

ჭრილი 3-3

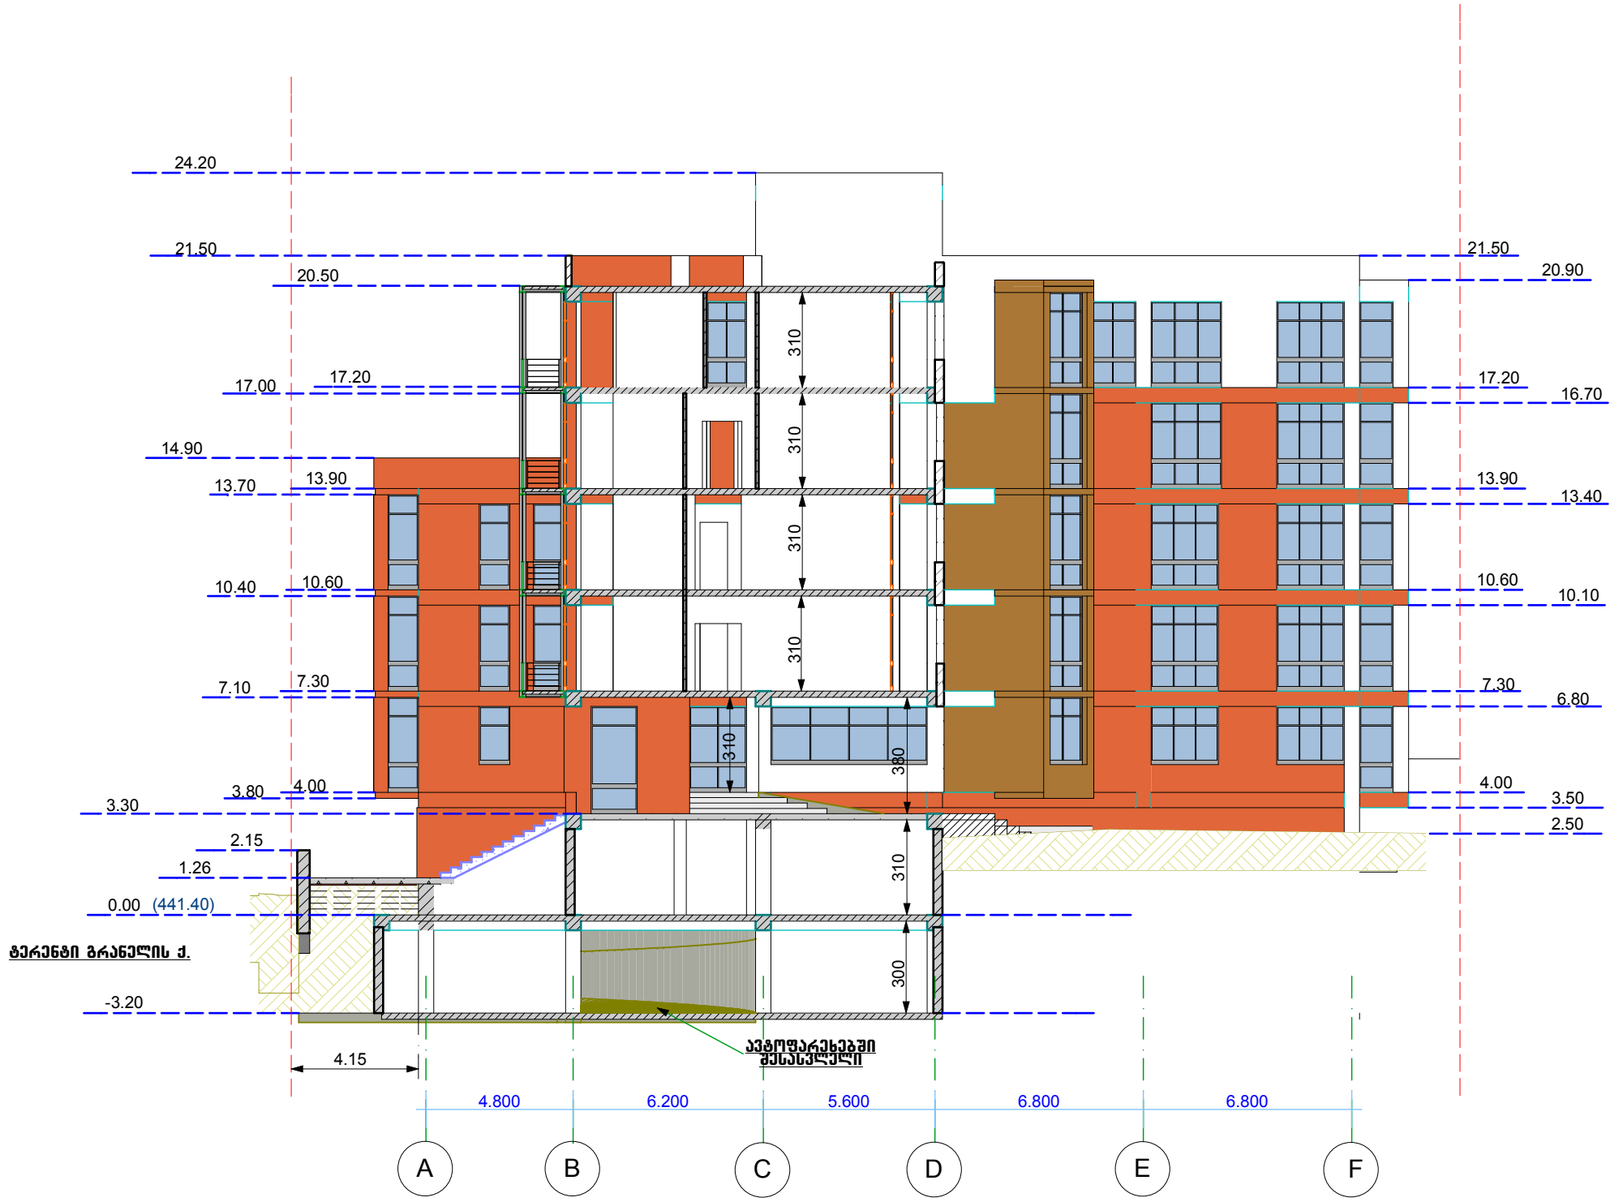

პროექტის სახელწოდება		
მრავალბინიანი საცხოვრებელი სახლი ქ. თბილისი, ტერენტი გრანელის ქ. № 10-12		
პირობითი ნიშნები		
ვერტიკალური ნიშნული		
ჭრილი 3-3 მ. 1:200		
საპროექტო ორგანიზაცია		
AZIMUTI LTD შპს აზიმუტი	შ.პ.ს. აზიმუტი ვაჟა-ფშაველას გამზ. №70 ბ ტელ.: 21 11 10 azimuti2012@gmail.com	
თანამდებობა	გვარი	ხელმოწერა
პრეზიდენტი	თ. ნიკოლეიშვილი	
პრ. ასტორი	ლ.ლოსაბერიძე	
შეასრულა	ლ.დანელია	
არქ. პროექტი	ფურც.-ლი	3