

არსებული, შეთანხმებული პირველი სართულის გეგმა
მ 1:200

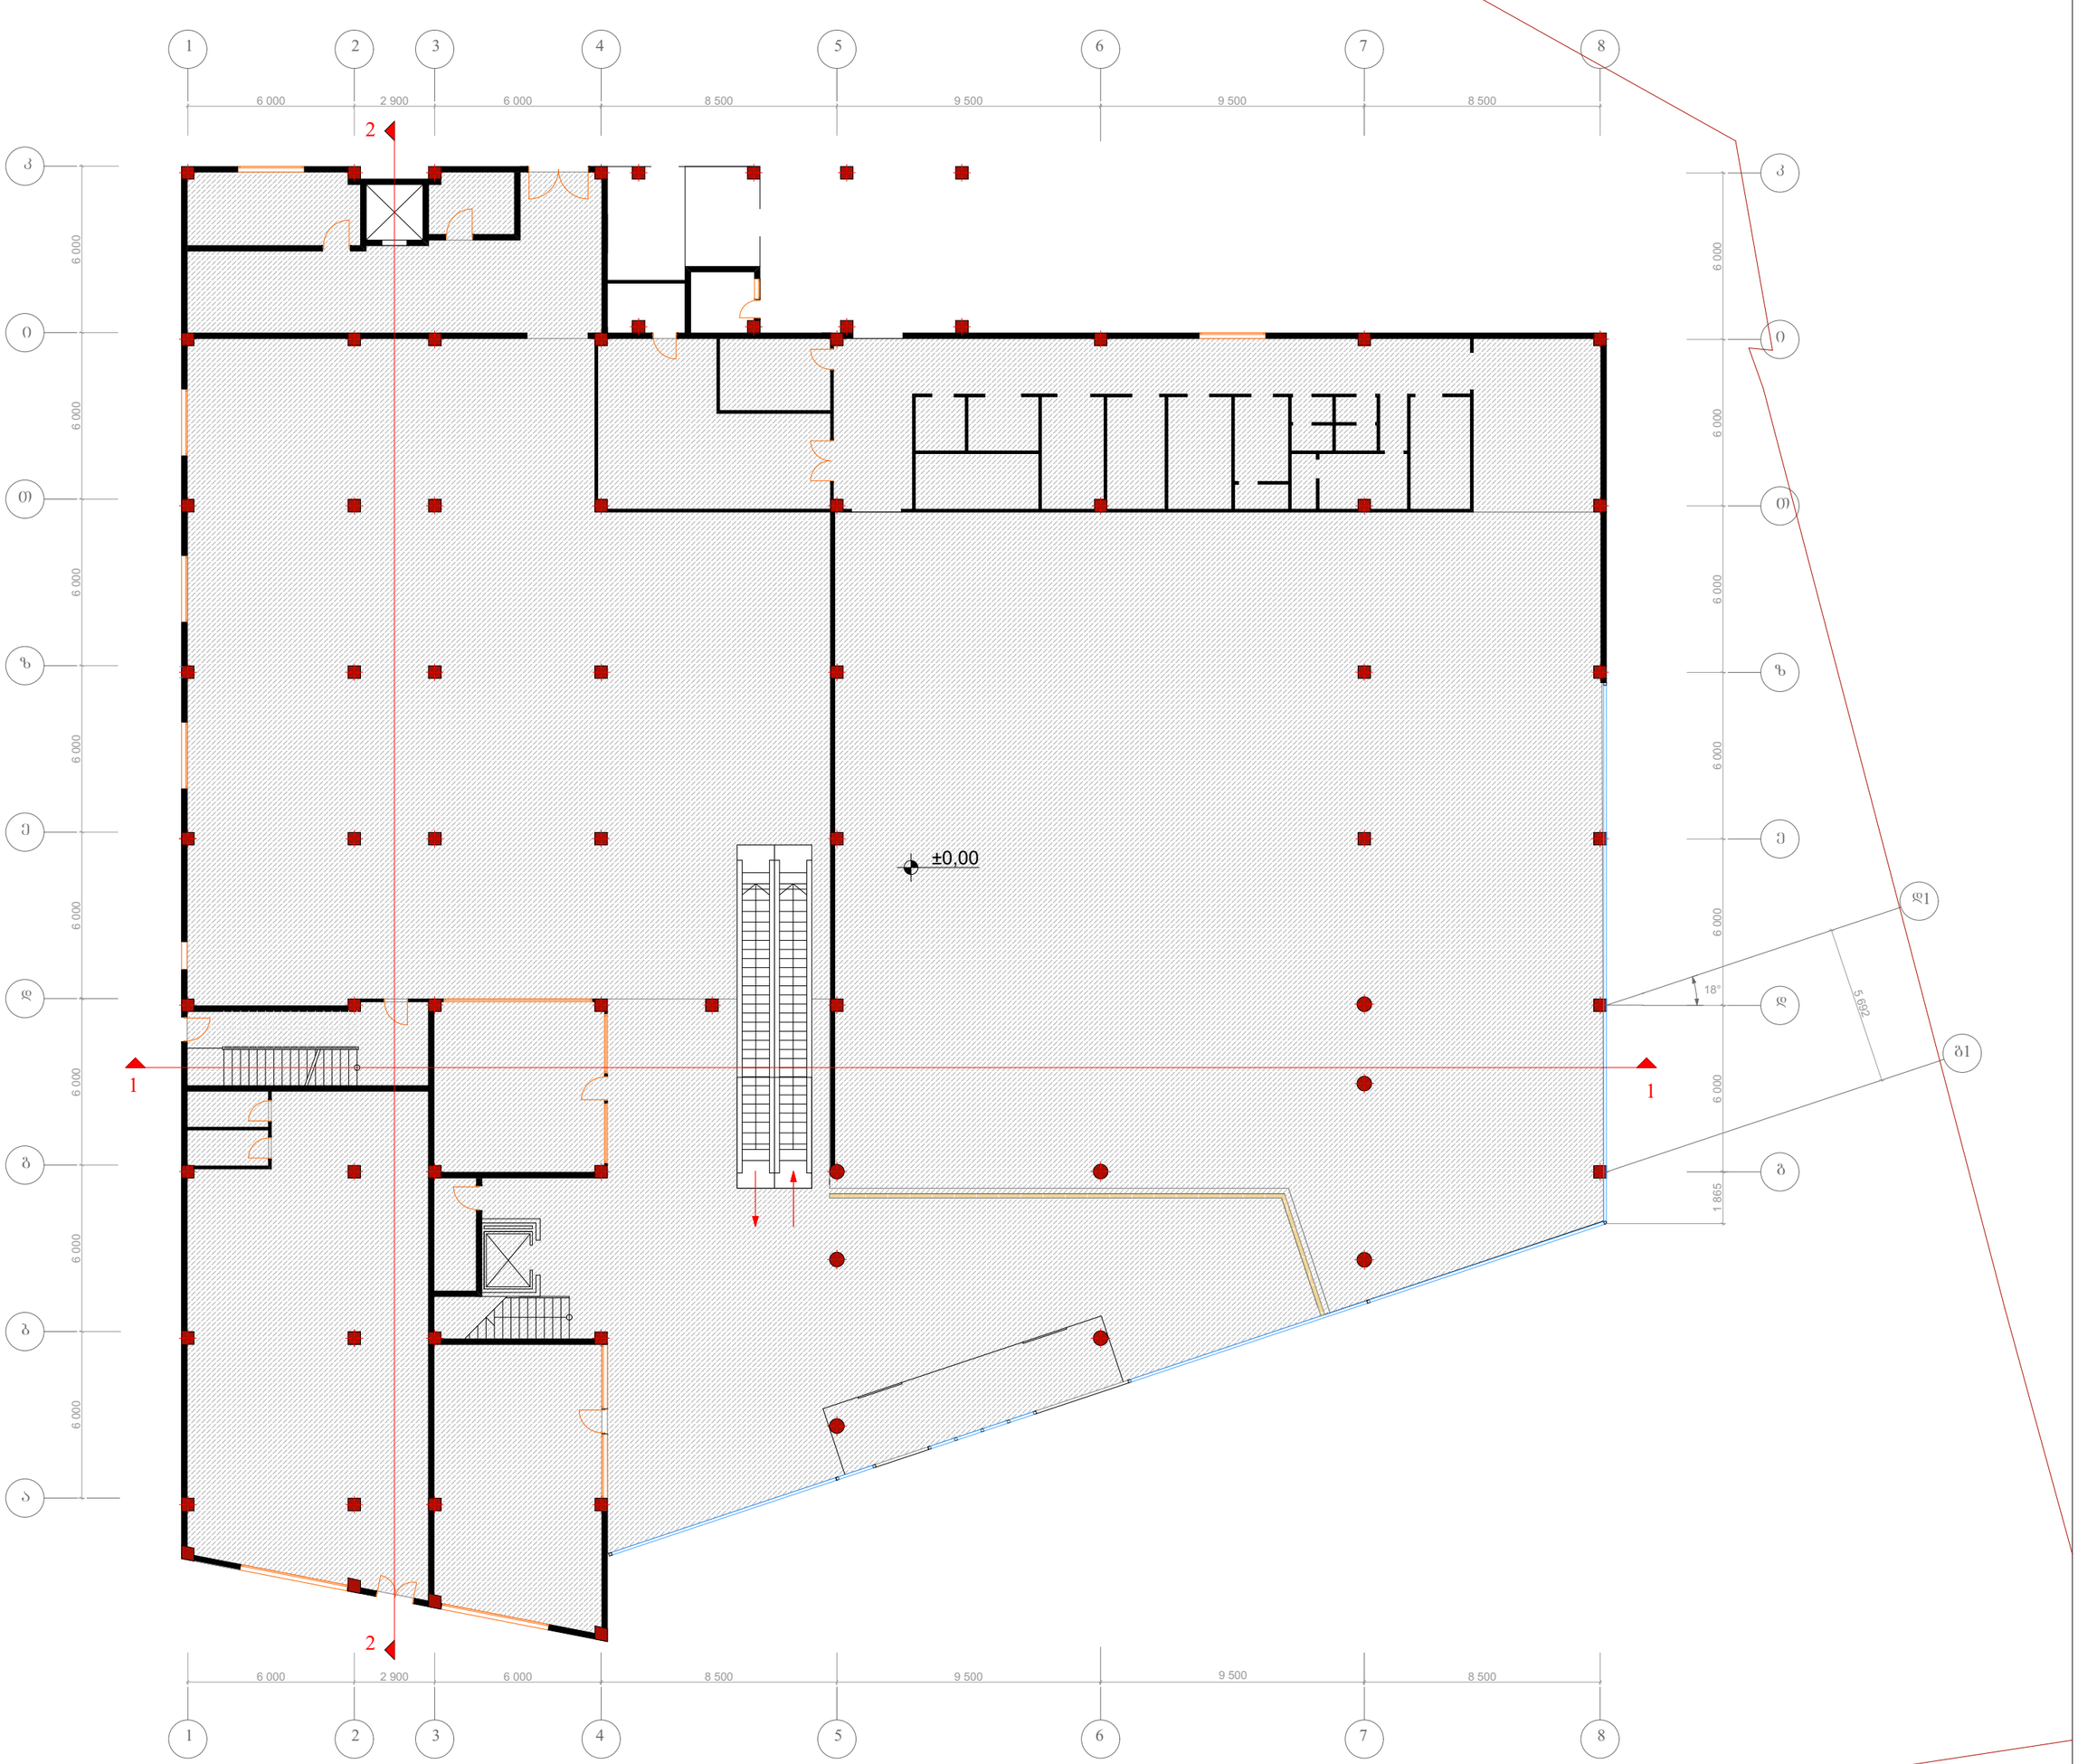

BIJI ARCHITECTURE	მისამართი		შენიშვნები				სტადია	ფორმატი	ფურცელი №
	ო. ლორთქიფანიძის ქუჩა №2ვ			სტადია	პროექტი		არქიტექტურული პროექტი	A-2	A-101
				ფურცელი	ფურცელი		ფურცლის დასახელება		
				თანამდებობა	გვარი	ხელმოწერა	არსებული გეგმა +0.00 ნიშნულზე		
				დირექტორი	გ.გენდელიანი				
				არქიტექტორი	ი.გოგოხია				
				არქიტექტორი	დ.კომახიძე				
				კონსტრუქტორი	ო. ქვრივიშვილი				


არსებული, შეთანხმებული მეორე სართულის გეგმა
მ 1:200

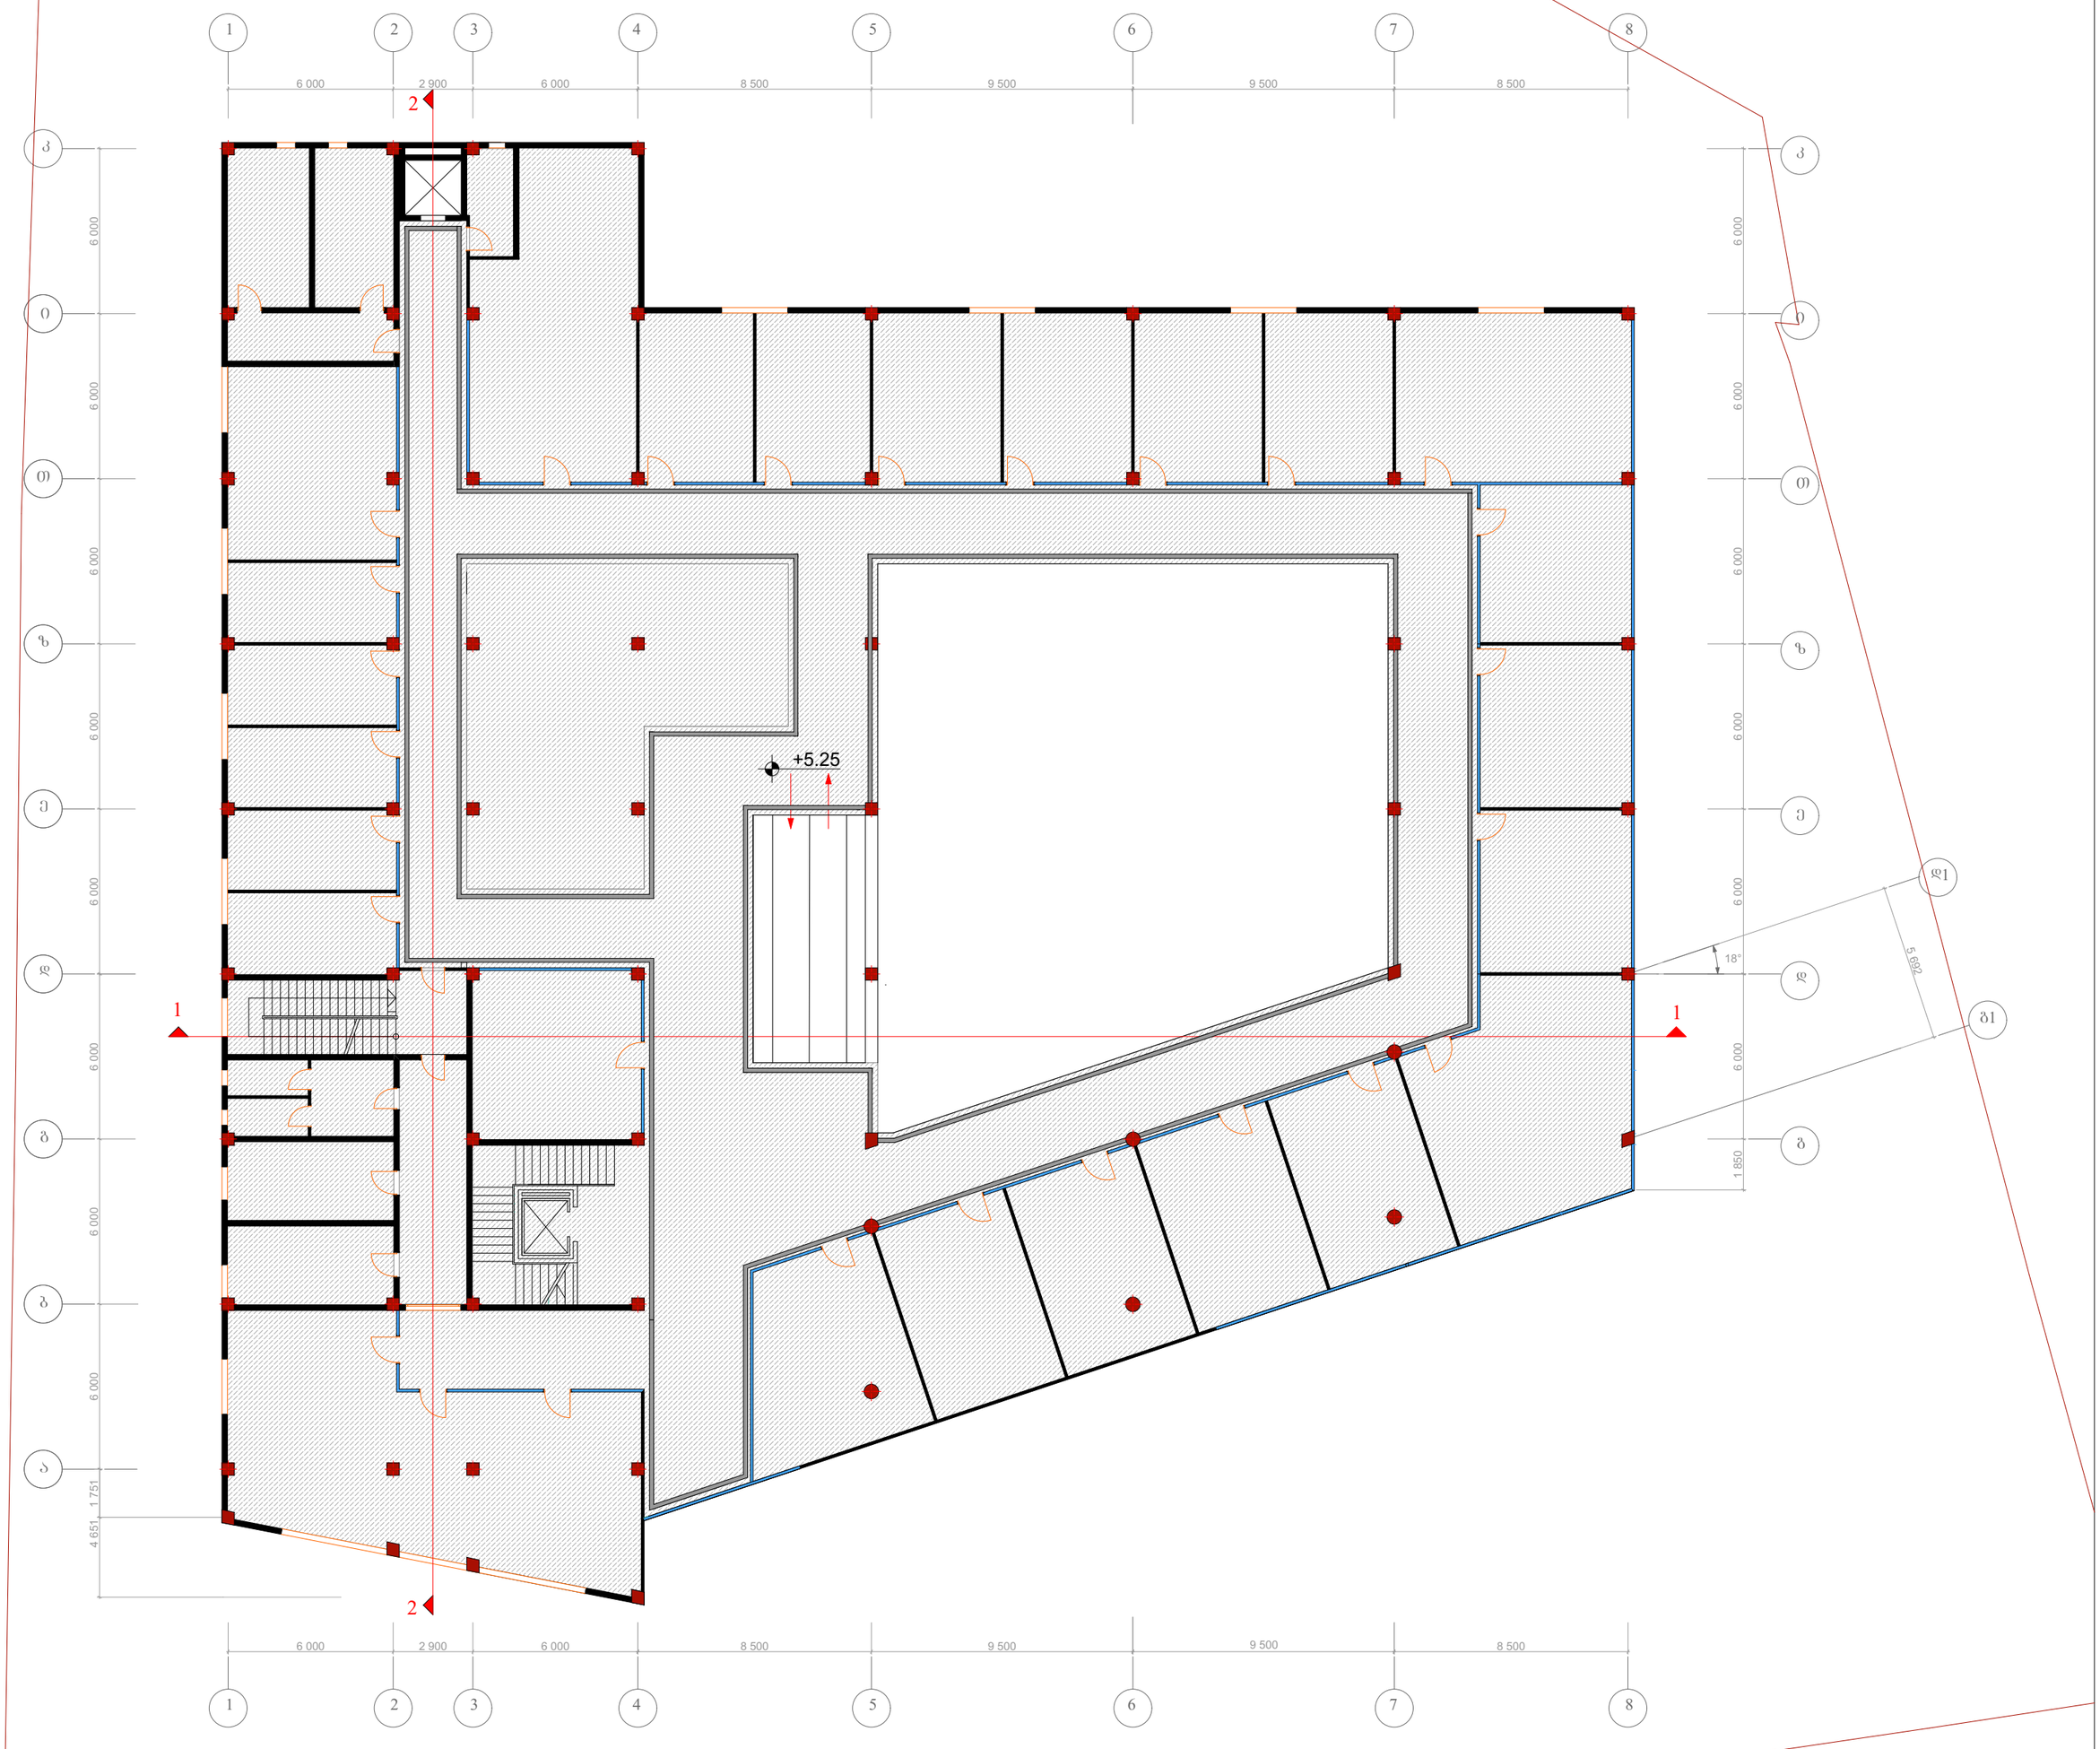

BIJI ARCHITECTURE	მისამართი	შენიშვნები	სტადია	პროექტი	
	ო. ლორთქიფანიძის ქუჩა №2ჲ		წარცელი	წარცელი	
			თანამდებობა	გვარი	ხელმოწერა
			დირექტორი	გ.გენდელიანი	
			არქიტექტორი	ი.გოგოხია	
			არქიტექტორი	დ.კომახიძე	
			კონსტრუქტორი	ო. ქვრივიშვილი	


სტადია	ფორმატი	წარცელი №
არქიტექტურული პროექტი	A-2	A-102
წარცლის დასახელება		
არსებული გეგმა +5.25 ნიშნულზე		

არსებული, შეთანხმებული მესამე სართულის გეგმა
მ 1:200

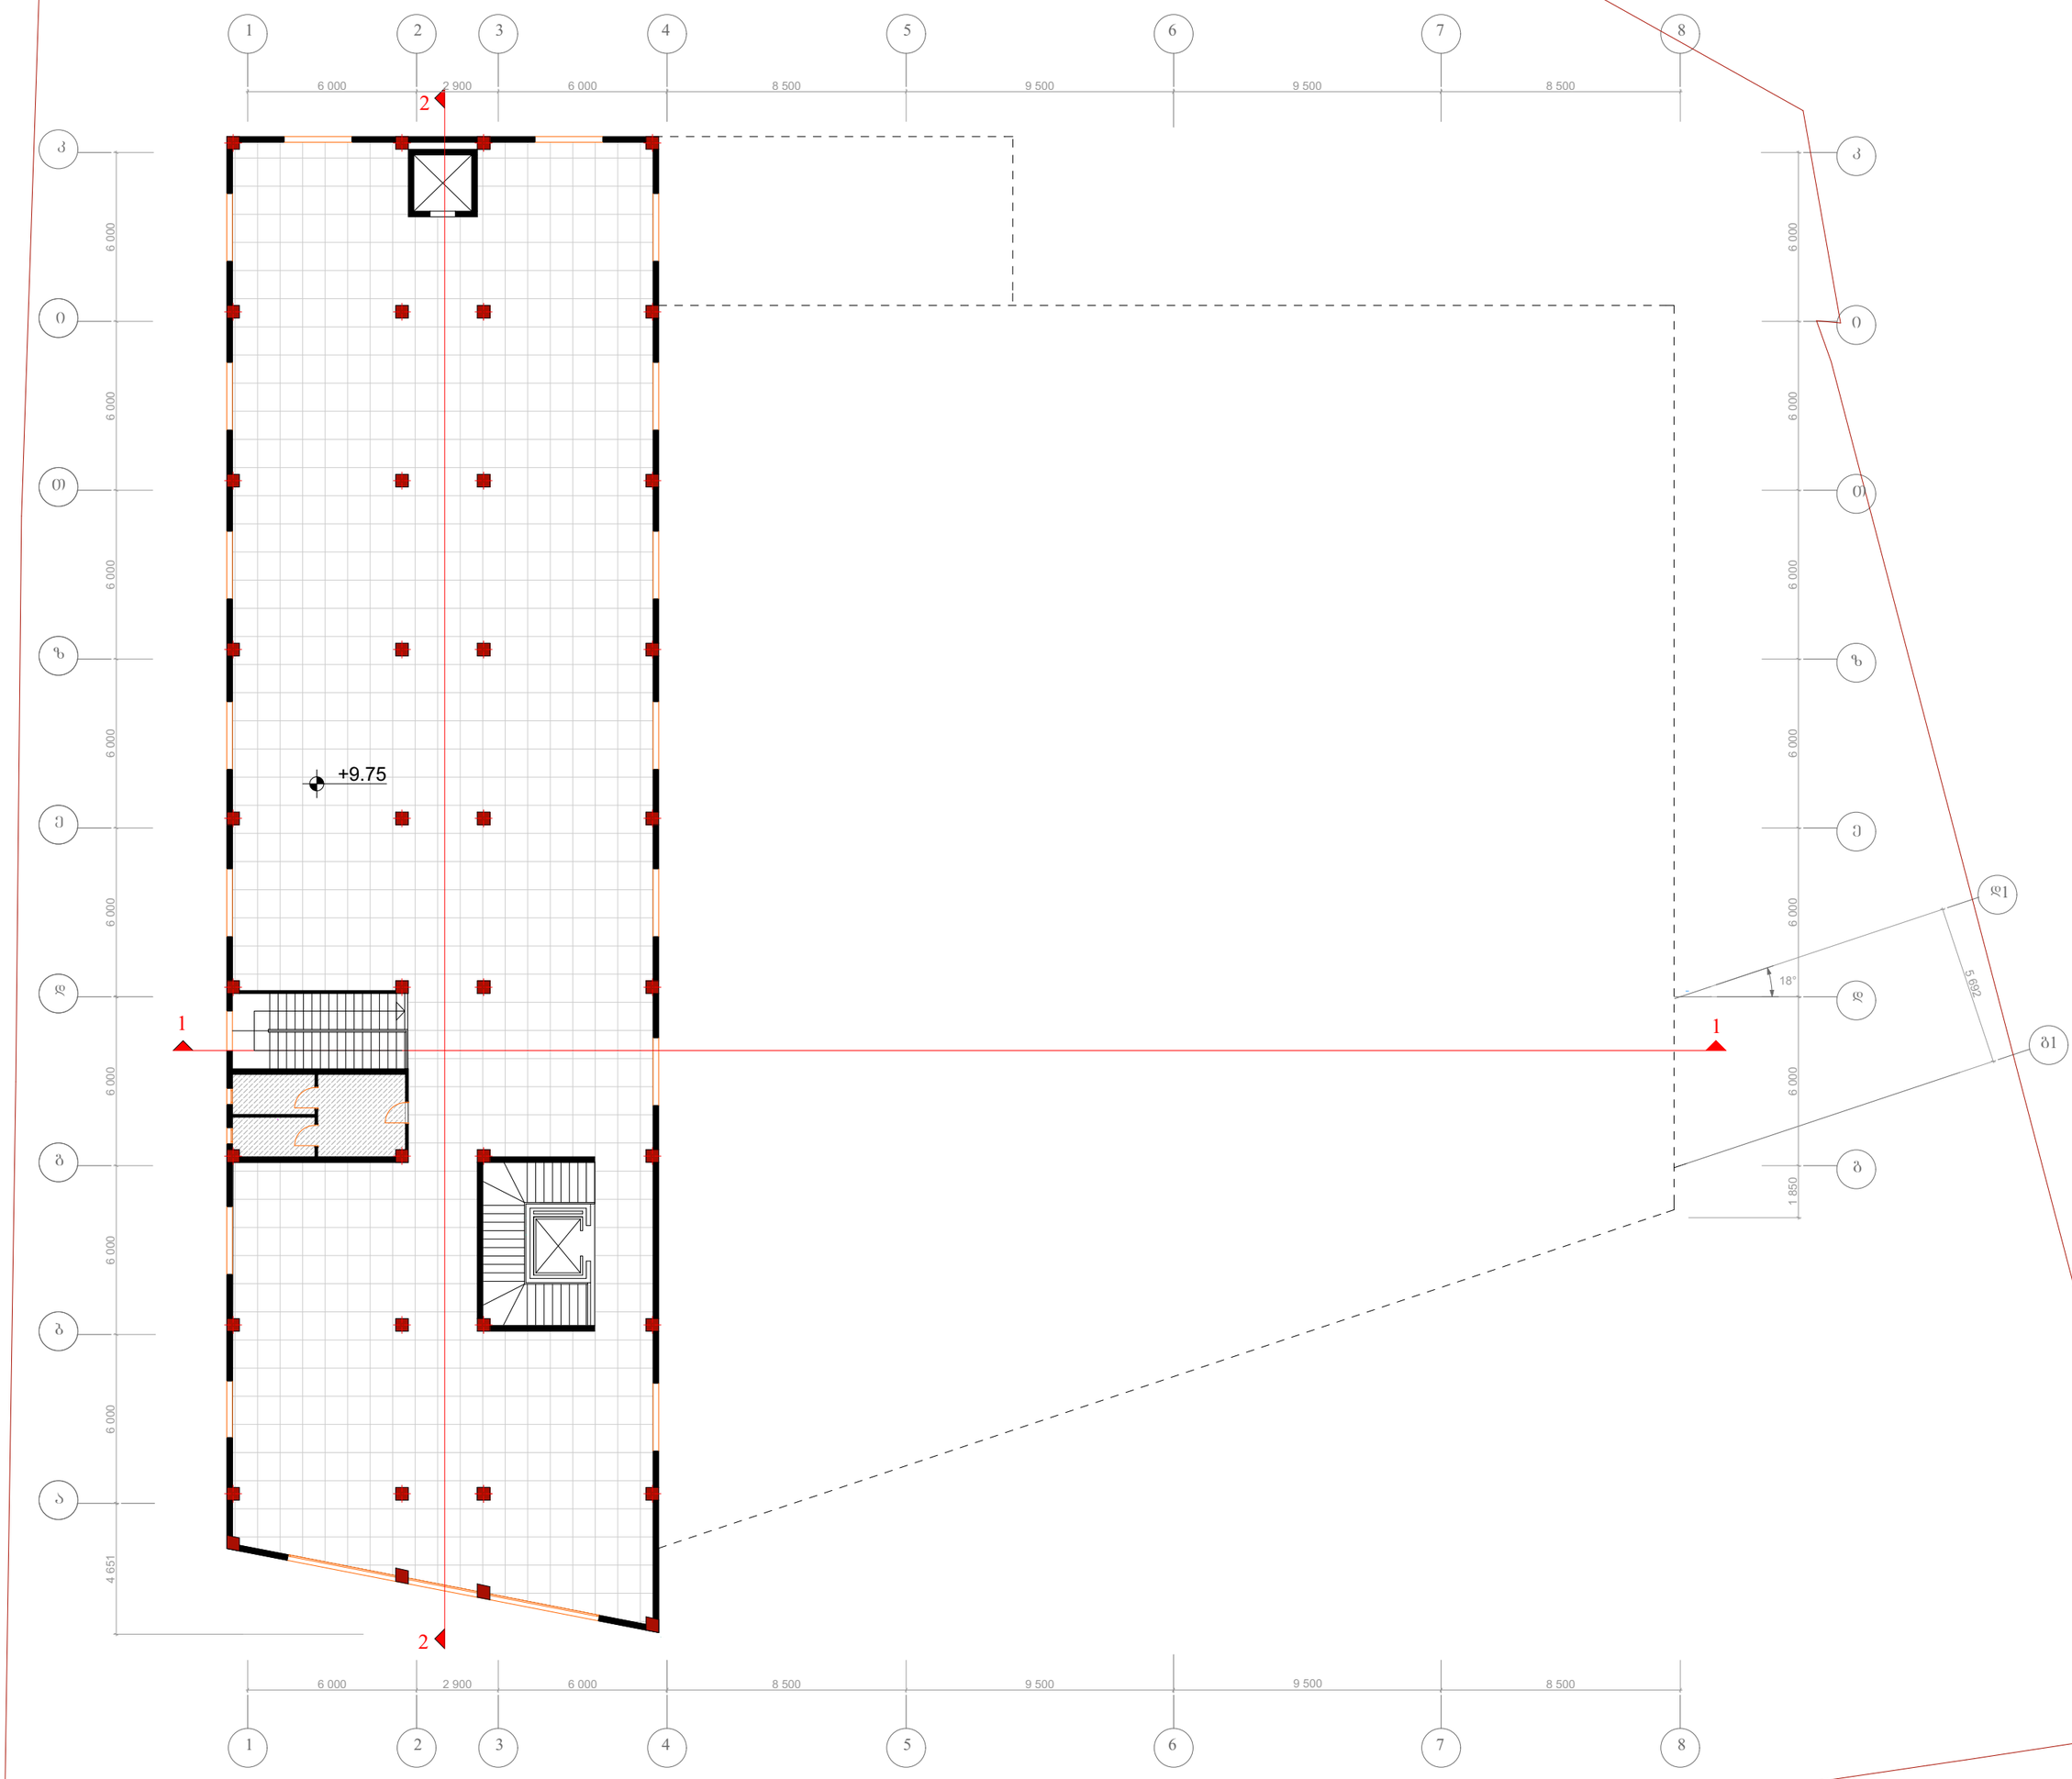

BIJI ARCHITECTURE	მისამართი		შენიშვნები				სტადია	ფორმატი	ფურცელი №
	ო. ლორთქიფანიძის ქუჩა №2ჲ			სტადია	პროექტი		არქიტექტურული პროექტი	A-2	A-103
				ფურცელი	ფურცელი		ფურცლის დასახელება		
				თანამდებობა	გვარი	ხელმოწერა	არსებული გეგმა +9.75 ნიშნულზე		
				დირექტორი	გ.გენდელიანი				
				არქიტექტორი	ი.გოგიხია				
				არქიტექტორი	დ.კოშახიძე				
				კონსტრუქტორი	ო. ქრთვიშვილი				

არსებული, შეთანხმებული სახურავის გეგმა
მ 1:200

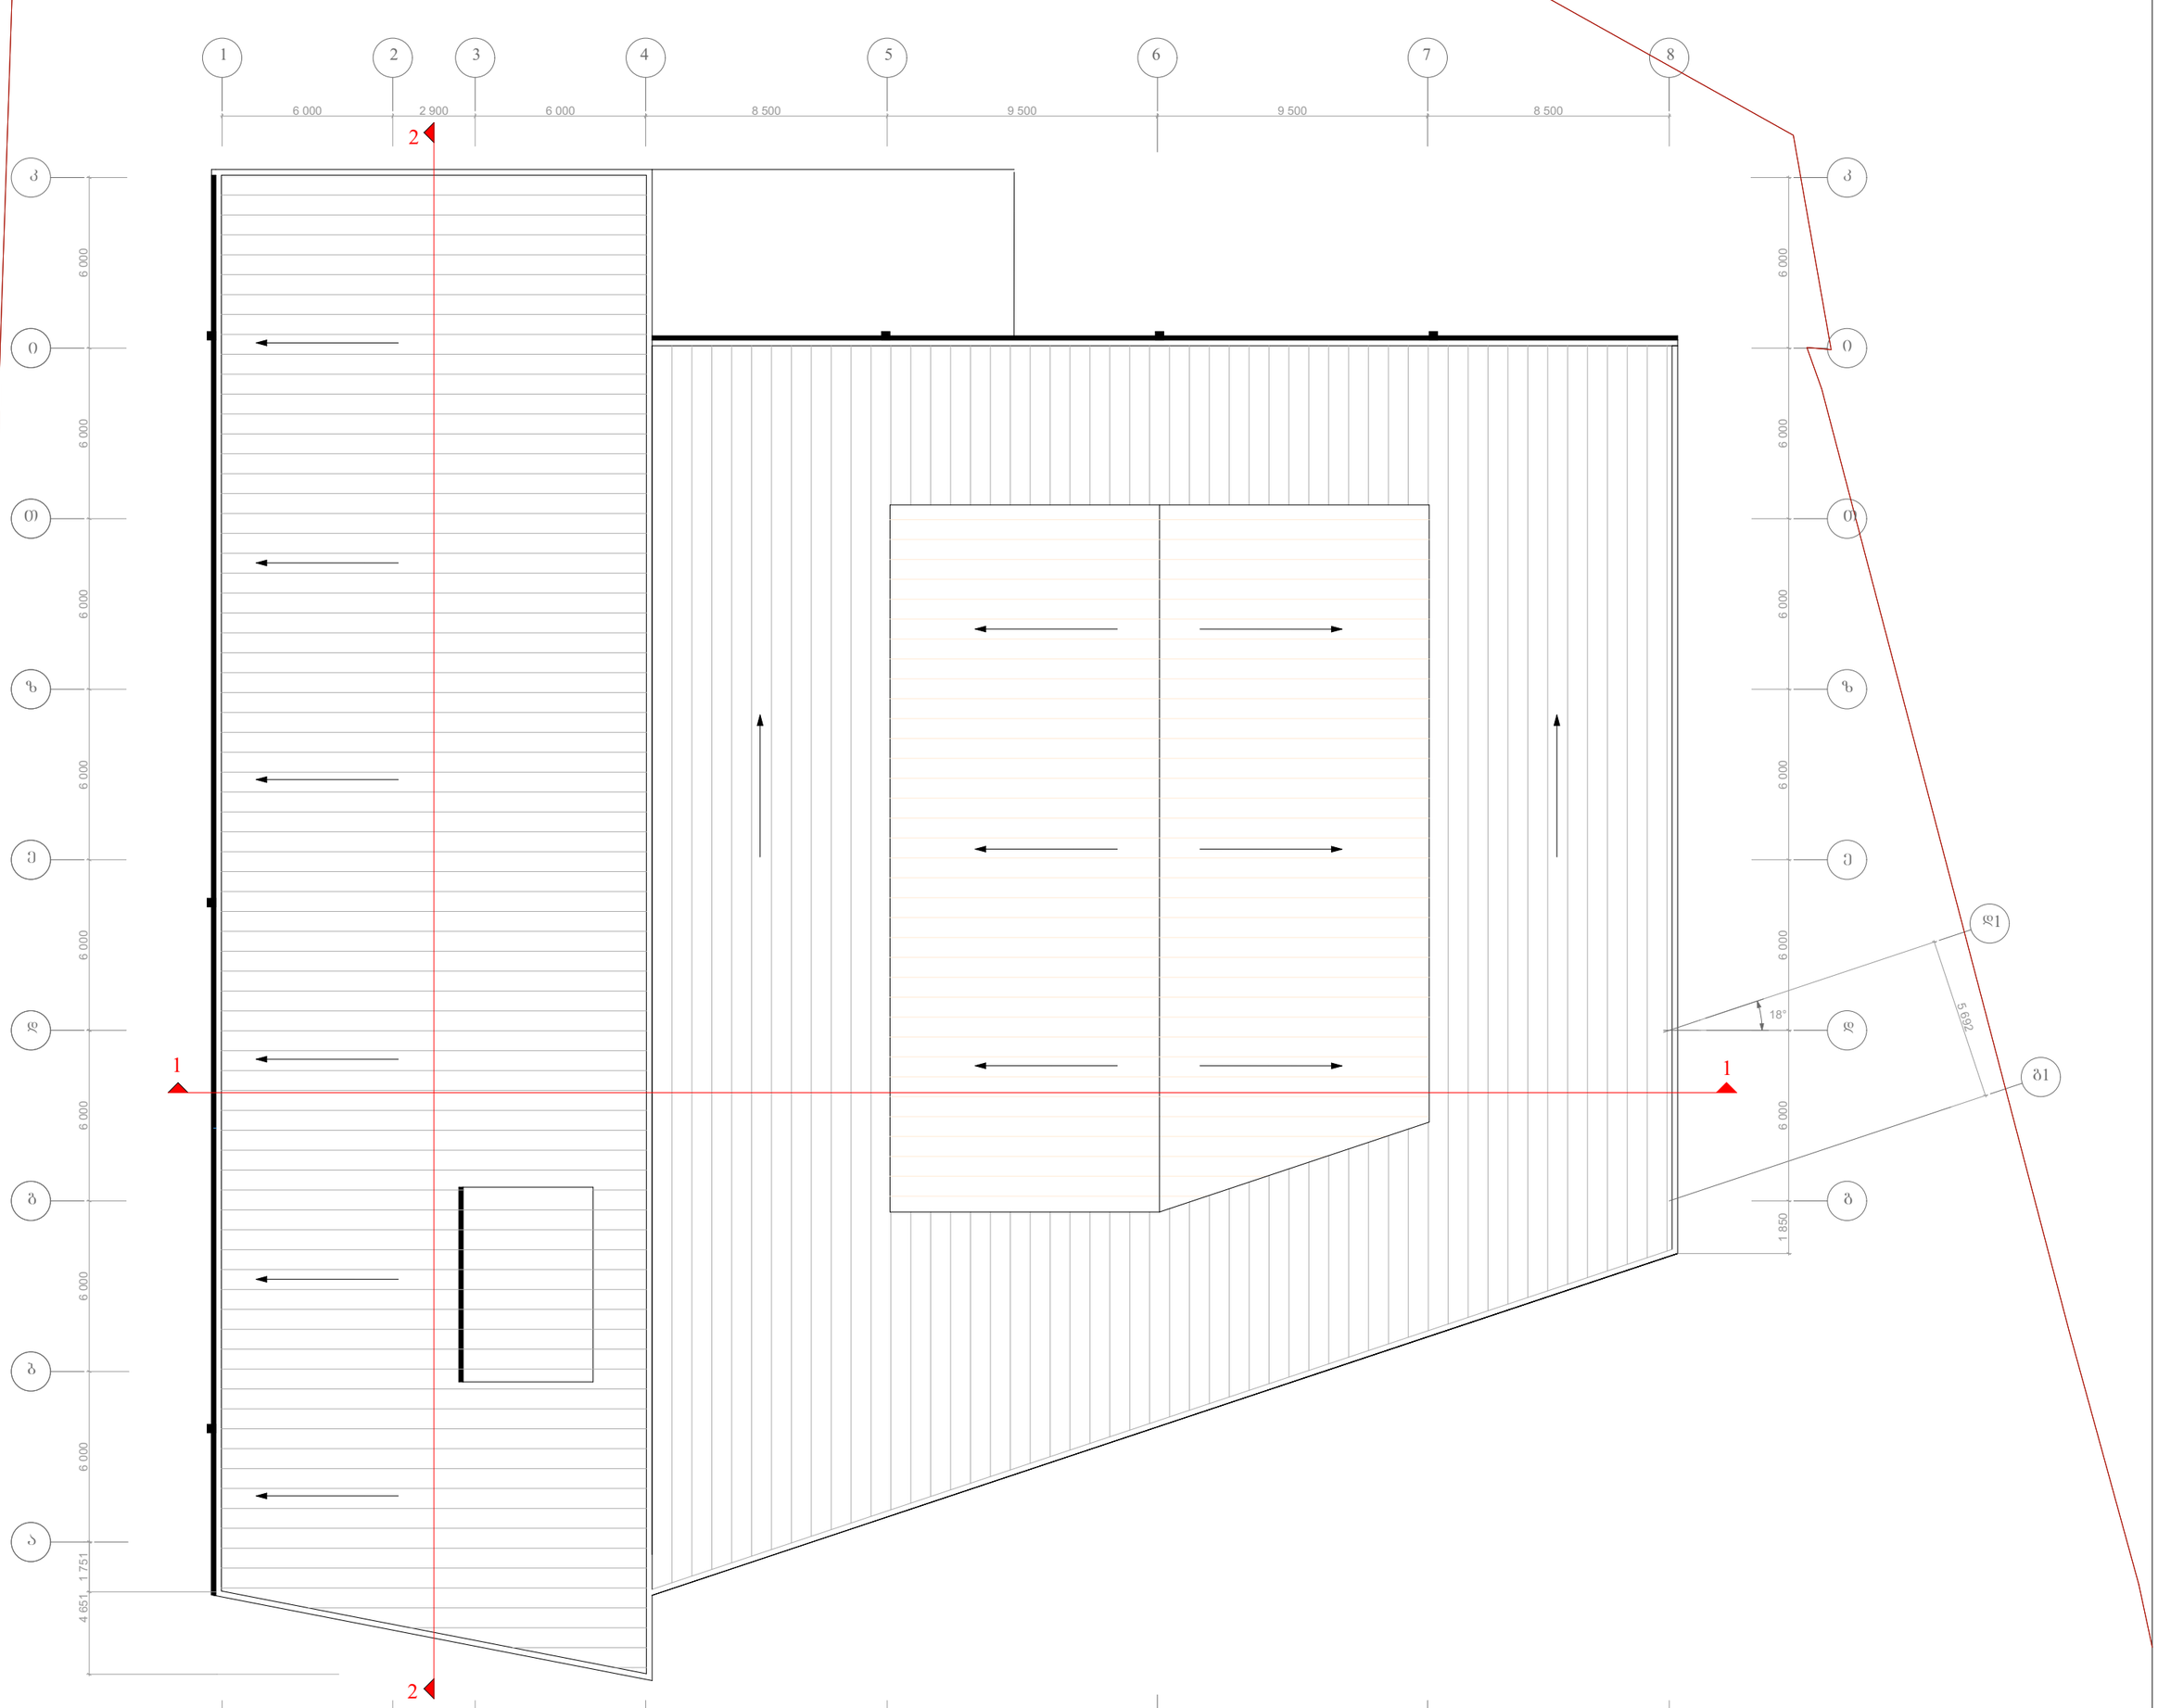

BIJI ARCHITECTURE	მისამართი		შენიშვნები					სტადია	ფორმატი	ფურცელი №
	ო. ლორთქიფანიძის ქუჩა №2ლ			სტადია	პროექტი			არქიტექტურული პროექტი		
				ფურცელი	ფურცელი			ფურცლის დასახელება		
				თანამდებობა	გვარი	ხელმოწერა				
				დირექტორი	ბაბენდელიანი					
				არქიტექტორი	ბაგაგხია					
				არქიტექტორი	დკომახიძე					
				კონსტრუქტორი	ო. ქვრივიშვილი					


BUJI ARCHITECTURE							

BUJI ARCHITECTURE							

BLUI ARCHITECTURE							

BUJI ARCHITECTURE							

saprekto gegma +0.00 niSnulze m 1:200

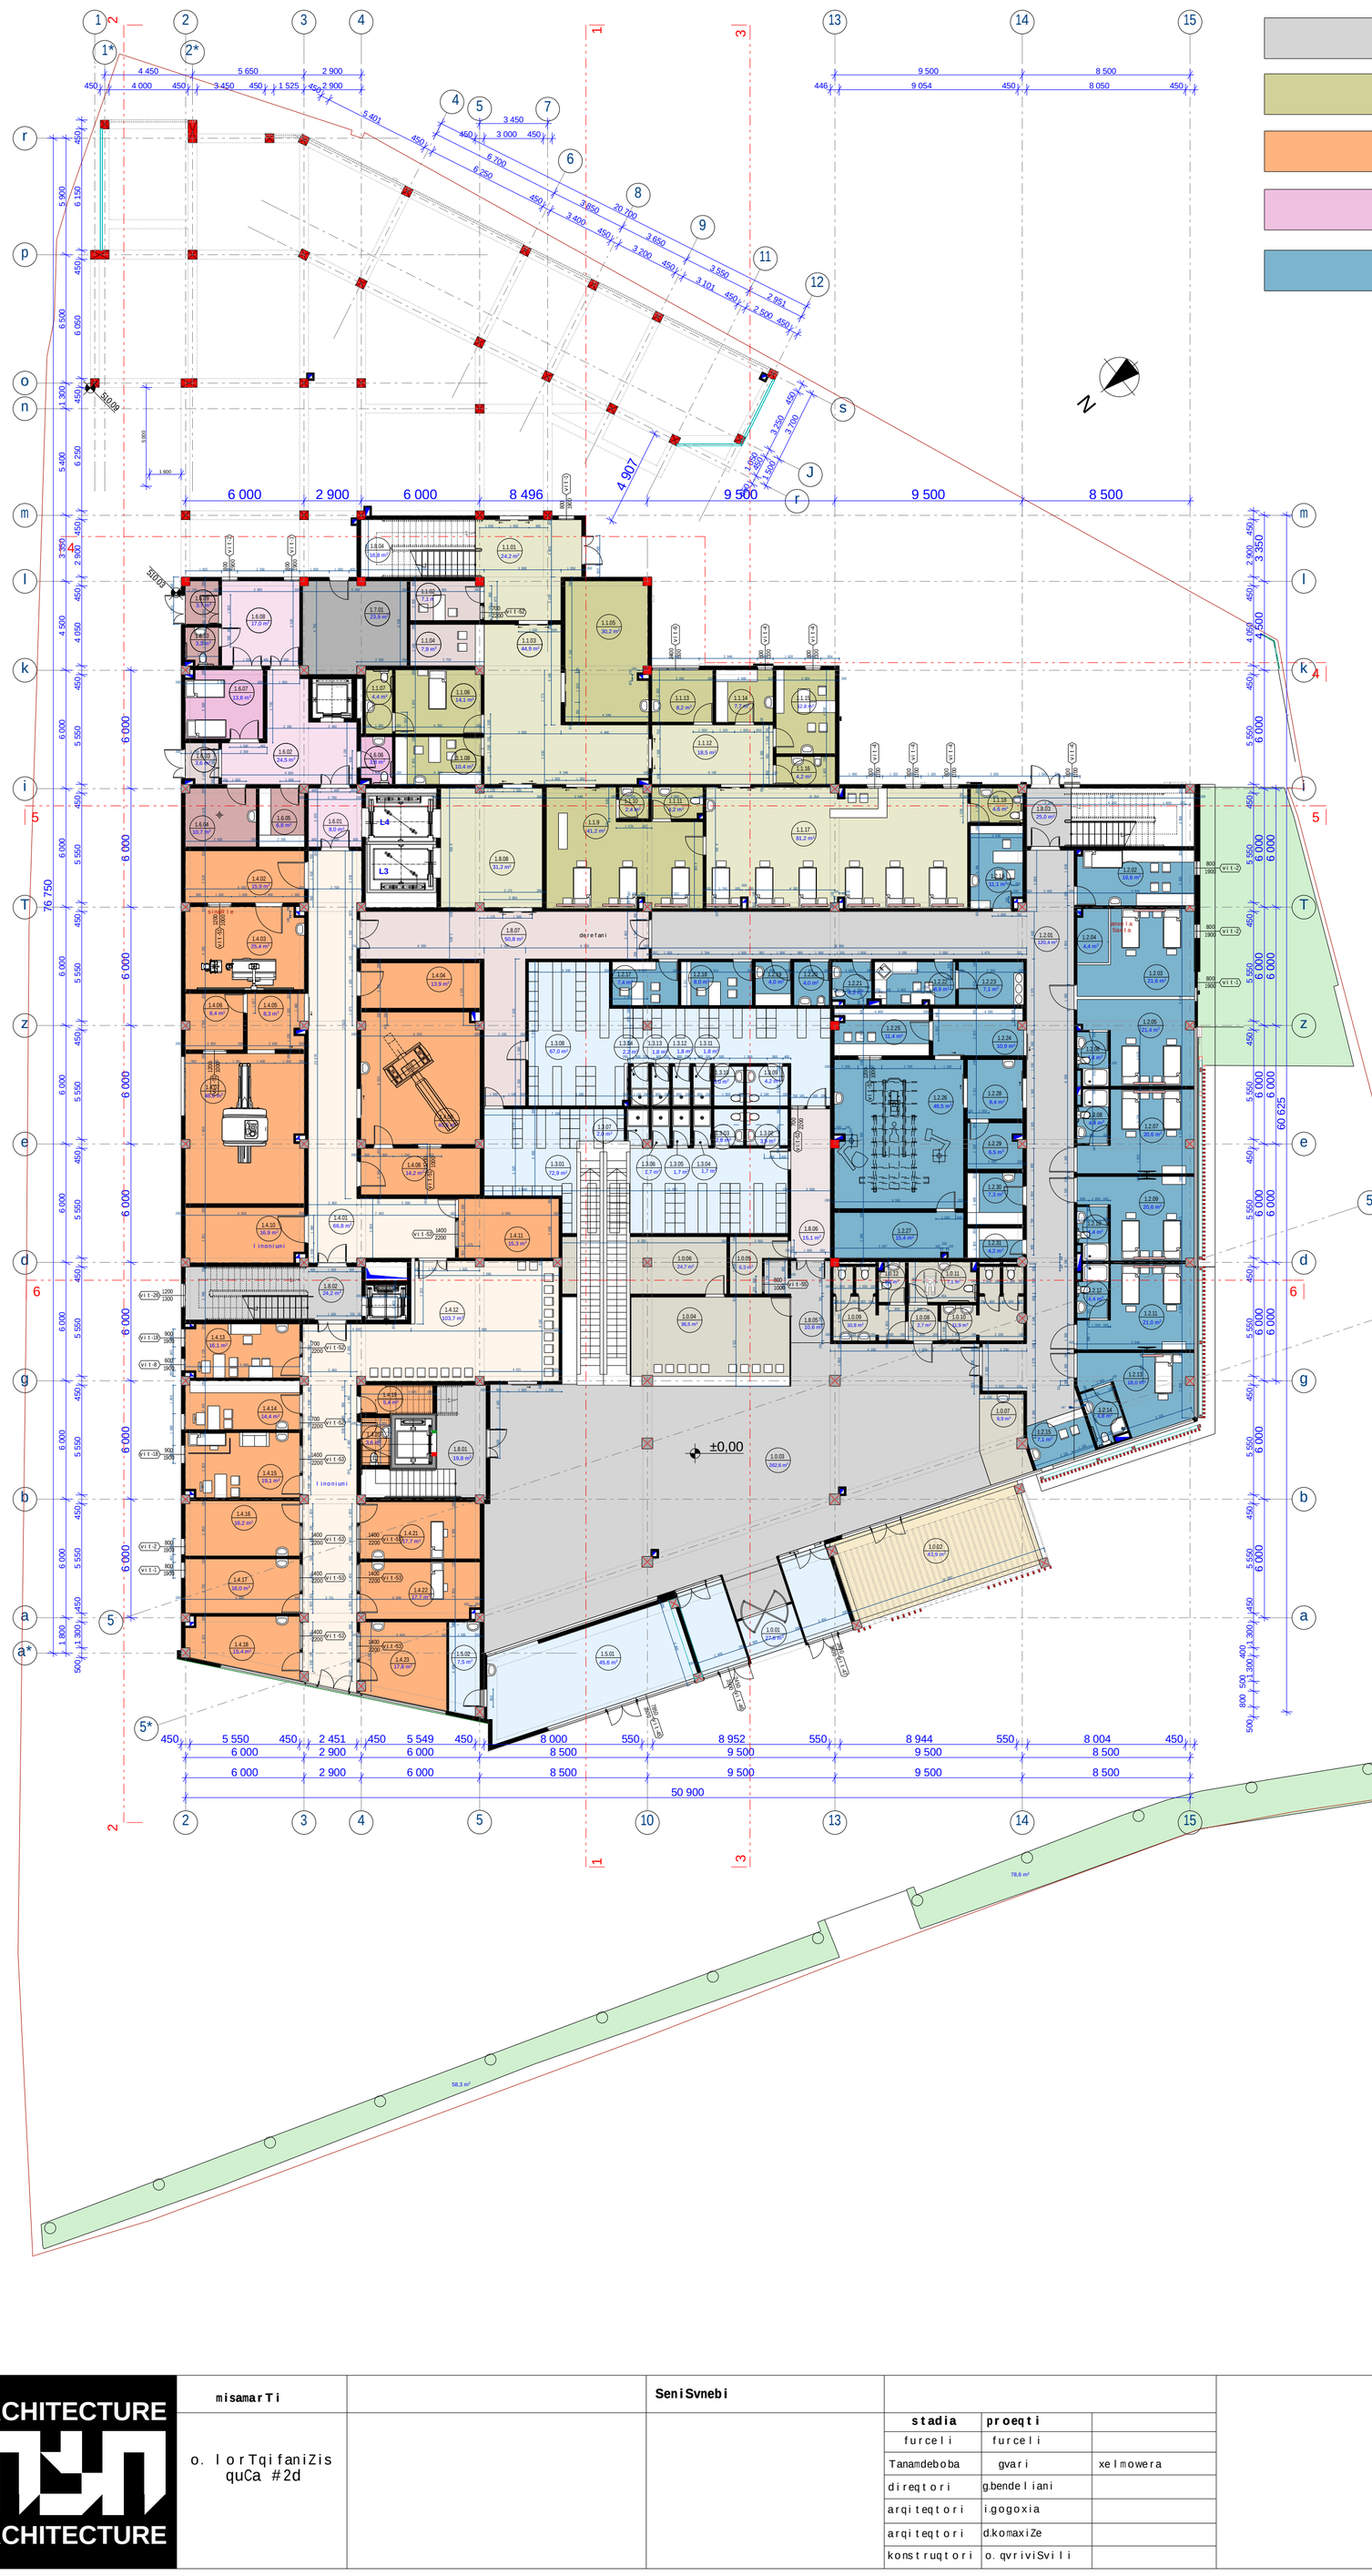


№	დასახელება	ფართი
	მთავარი შენობასახლული	
1.0.01	tamburi	34.7
1.0.02	veranda	43.9
1.0.03	შესასვლელი	251.3
1.0.04	ლიფტირება	36.1
1.0.05	სარეცხი	6.3
1.0.06	arqivi	24.7
1.0.07	kafe	10
1.0.08	პროფილაქტიკის კაბინეტი	5.9
1.0.09	sankvanZi (kacebi)	11.1
1.0.10	sankvanZi (qalebi)	12.6
1.0.11	sankvanZi (SSmp)	2.9
1.0.12	damlagebl i s oTaxi	2.2
1.0.13		
1.0.14		
	mimRebi ganyofileba	
1.1.01	tamburi	24.2
1.1.02	dacvis oTaxi	7.1
1.1.03	holi	44.9
1.1.04	pacientebis miRebis sanorigeo	7.9
1.1.05	saswrafo saoperacio	30.4
1.1.06	პრემედიკაციის კაბინეტი	14.1
1.1.07	sankvanZi	4.4
1.1.08	პაციენტების პალატა	10.4
1.1.09	პრემედ. ჩაბარების ტრანსფერი	41.2
1.1.10	xelsabani	2.4
1.1.11	სანაწმენდი	4.2
1.1.12	holi	18.5
1.1.13	bufeti	8.2
1.1.14	ხანგრძლივი მოქმედების სანარკოზეო	7.7
1.1.15	ufrosi eqTnis oTaxi	12.8
1.1.16	damlagebl i s oTaxi	4.2
1.1.17	observaciuli ganyofileba	81.2
1.1.18	სანაწმენდი	4.6
1.1.20		
	intervenciuli gadaudebeli kardiologiis ganyofileba	
1.2.01	holi	120.3
1.2.02	საერთო ჰოლი	16.6
1.2.03	2 adgiliani palata	21.6
1.2.04	სანაწმენდი	4.4
1.2.05	2 adgiliani palata	21.4
1.2.06	სანაწმენდი	4.4
1.2.07	2 adgiliani palata	20.6
1.2.08	სანაწმენდი	4.4
1.2.09	2 adgiliani palata	20.6
1.2.10	სანაწმენდი	4.4
1.2.11	2 adgiliani palata	21
1.2.12	სანაწმენდი	4.4
1.2.13	1 adgiliani palata	18
1.2.14	სანაწმენდი	4.8
1.2.15	norige eqTanis samorigeo	7.1
1.2.16	ganyofilebis ufrosis oTaxi	111
1.2.17	პერსონალის ტუალეტი	7.4
1.2.18	kat lapis qirurgebis oTaxi	8
1.2.19	dr oebiTi narCenebisa da kulturiani TeTr eul i s Sesanaxi	4
1.2.20	damlagebl i s oTaxi	4
1.2.21	სანაწმენდი	4.3
1.2.22	ბუფეტის	8.9
1.2.23	სანიტარიული	7.1
1.2.24	ექთნის	10.9
1.2.25	მაღალინტენსიური ოთახის	11.4
1.2.26	პანიორული ოთახის	49.5
1.2.27	ტრანსპორტირების საშუალება	15.4
1.2.28	S l uzi	8.4
1.2.29	სარეცხის	6.5
1.2.30	saproceduro xsnarebis monzadeba	7.3
1.2.31	sufTa TeTr eul i s oTaxi	4.2
	personal i s gasaxdeleb i	
1.3.01	gasaxdel i(qal ebi)	72.9
1.3.02	სანაწმენდი	3.9
1.3.03	სანაწმენდი	3.1
1.3.04	saSxape	1.7
1.3.05	saSxape	1.7
1.3.06	saSxape	1.7
1.3.07	saSxape	1.7
1.3.08	gasaxdel i(kacebi)	67
1.3.09	სანაწმენდი	4.2
1.3.10	სანაწმენდი	3.4
1.3.11	saSxape	1.8
1.3.12	saSxape	1.8
1.3.13	saSxape	1.8
1.3.14	saSxape	1.8
	pol i kninikis ganyofileba	
1.4.01	kol i dori	66.8
1.4.02	narTvis oTaxi	15.9
1.4.03	ტრავმატოლოგის სანაბანდაჟო	25.4
1.4.04	teqnikuri saTavso	13.9
1.4.05	ბანდაჟების	8.3

№	დასახელება	ფართი
1.4.06	მაღინების ოთახი	8.4
1.4.07	საპროცედურო (მოძრ)	46
1.4.08	მაღინების ოთახი	14.2
1.4.09	საპროცედურო (ამბ)	40.5
1.4.10	nagni t is teqnikuri oTaxi	16.9
1.4.11	eqim rendr ol ogebis oTaxi	15.3
1.4.12	ჯიპსი	103.7
1.4.13	sisixl i s aRebis oTaxi (svanebis oTaxi)	16.1
1.4.14	ამბულატორიის კაბინეტი	14.4
1.4.15	ამბულატორიის კაბინეტი	19.1
1.4.16	ამბულატორიის კაბინეტი	16.2
1.4.17	eng-s da eeg-s kabineti	16
1.4.18	ekg-s kabineti	15.4
1.4.19	sakuTnao	5.4
1.4.20	ფიზიკატერაპიის ოთახი	3.6
1.4.21	exoskopiis kabineti	17.2
1.4.22	exoskopiis kabineti	17.7
1.4.23	str es t est i s kabineti	17.8
	af Tiaqis ganyofileba	
1.5.01	af Tiaqi	45.6
1.5.02	საკვებელი	7.5
	narCenebis Segr ovebis bl oki, gvanebis Senaxva da gacema	
1.6.01	წესრიგი	8
1.6.02	ჯიპსი	24.5
1.6.03	ტანსაცმელი	3.6
1.6.04	ნაწილრეაბილ. ფიზიკოთერაპიის ჩვ.ჯგუფი	10.7
1.6.05	tansacm l i s dr oebiTi Sesanaxi	6.8
1.6.06	ხანგრძლივი მოქმედების სანარკოზეო	3.8
1.6.07	gvanebis dr oebiTi Sesanaxi	13.8
1.6.08	ჯიპსი	17
1.6.09	ტანსაცმელი	3.7
1.6.10	ხანგრძლივი	3.3
	teqnikuri saTavso	
1.7.01	ტექნიკური სამუშაო	23.9
	saer To sivrce	
1.8.01	პრაქტ. ექიმების	28.1
1.8.02	პრაქტ. ექიმების	24.2
1.8.03	პრაქტ. ექიმების	25
1.8.04	პრაქტ. ექიმების	16.8
1.8.05	ჯგუფური	10.06
1.8.06	ჯგუფური	15.1
1.8.07	ლაბორატორია	50.8
1.8.08	რეგისტრატურა ჯგუფი	31.2

BIJI ARCHITECTURE	misamarTi		SeniSvnebi		
	o. l orTqifaniZis quCa #2d			stadia	proeqti
				furceli	furceli
				Tanamdeboba	gvari
				direqtori	g.bendeliani
				arqiteqtori	i.gogoxia
				arqiteqtori	d.komaxiZe
				konstruqtori	o. qvriviSvili

stadia	formati	furceli #
arqiteqturuli proeqti	A-1	A-104
furclis dasaxleba		
saproeqto gegma +0.00 niSnulze		

sapreqto gegma +5.25 niSnulze m 1:200

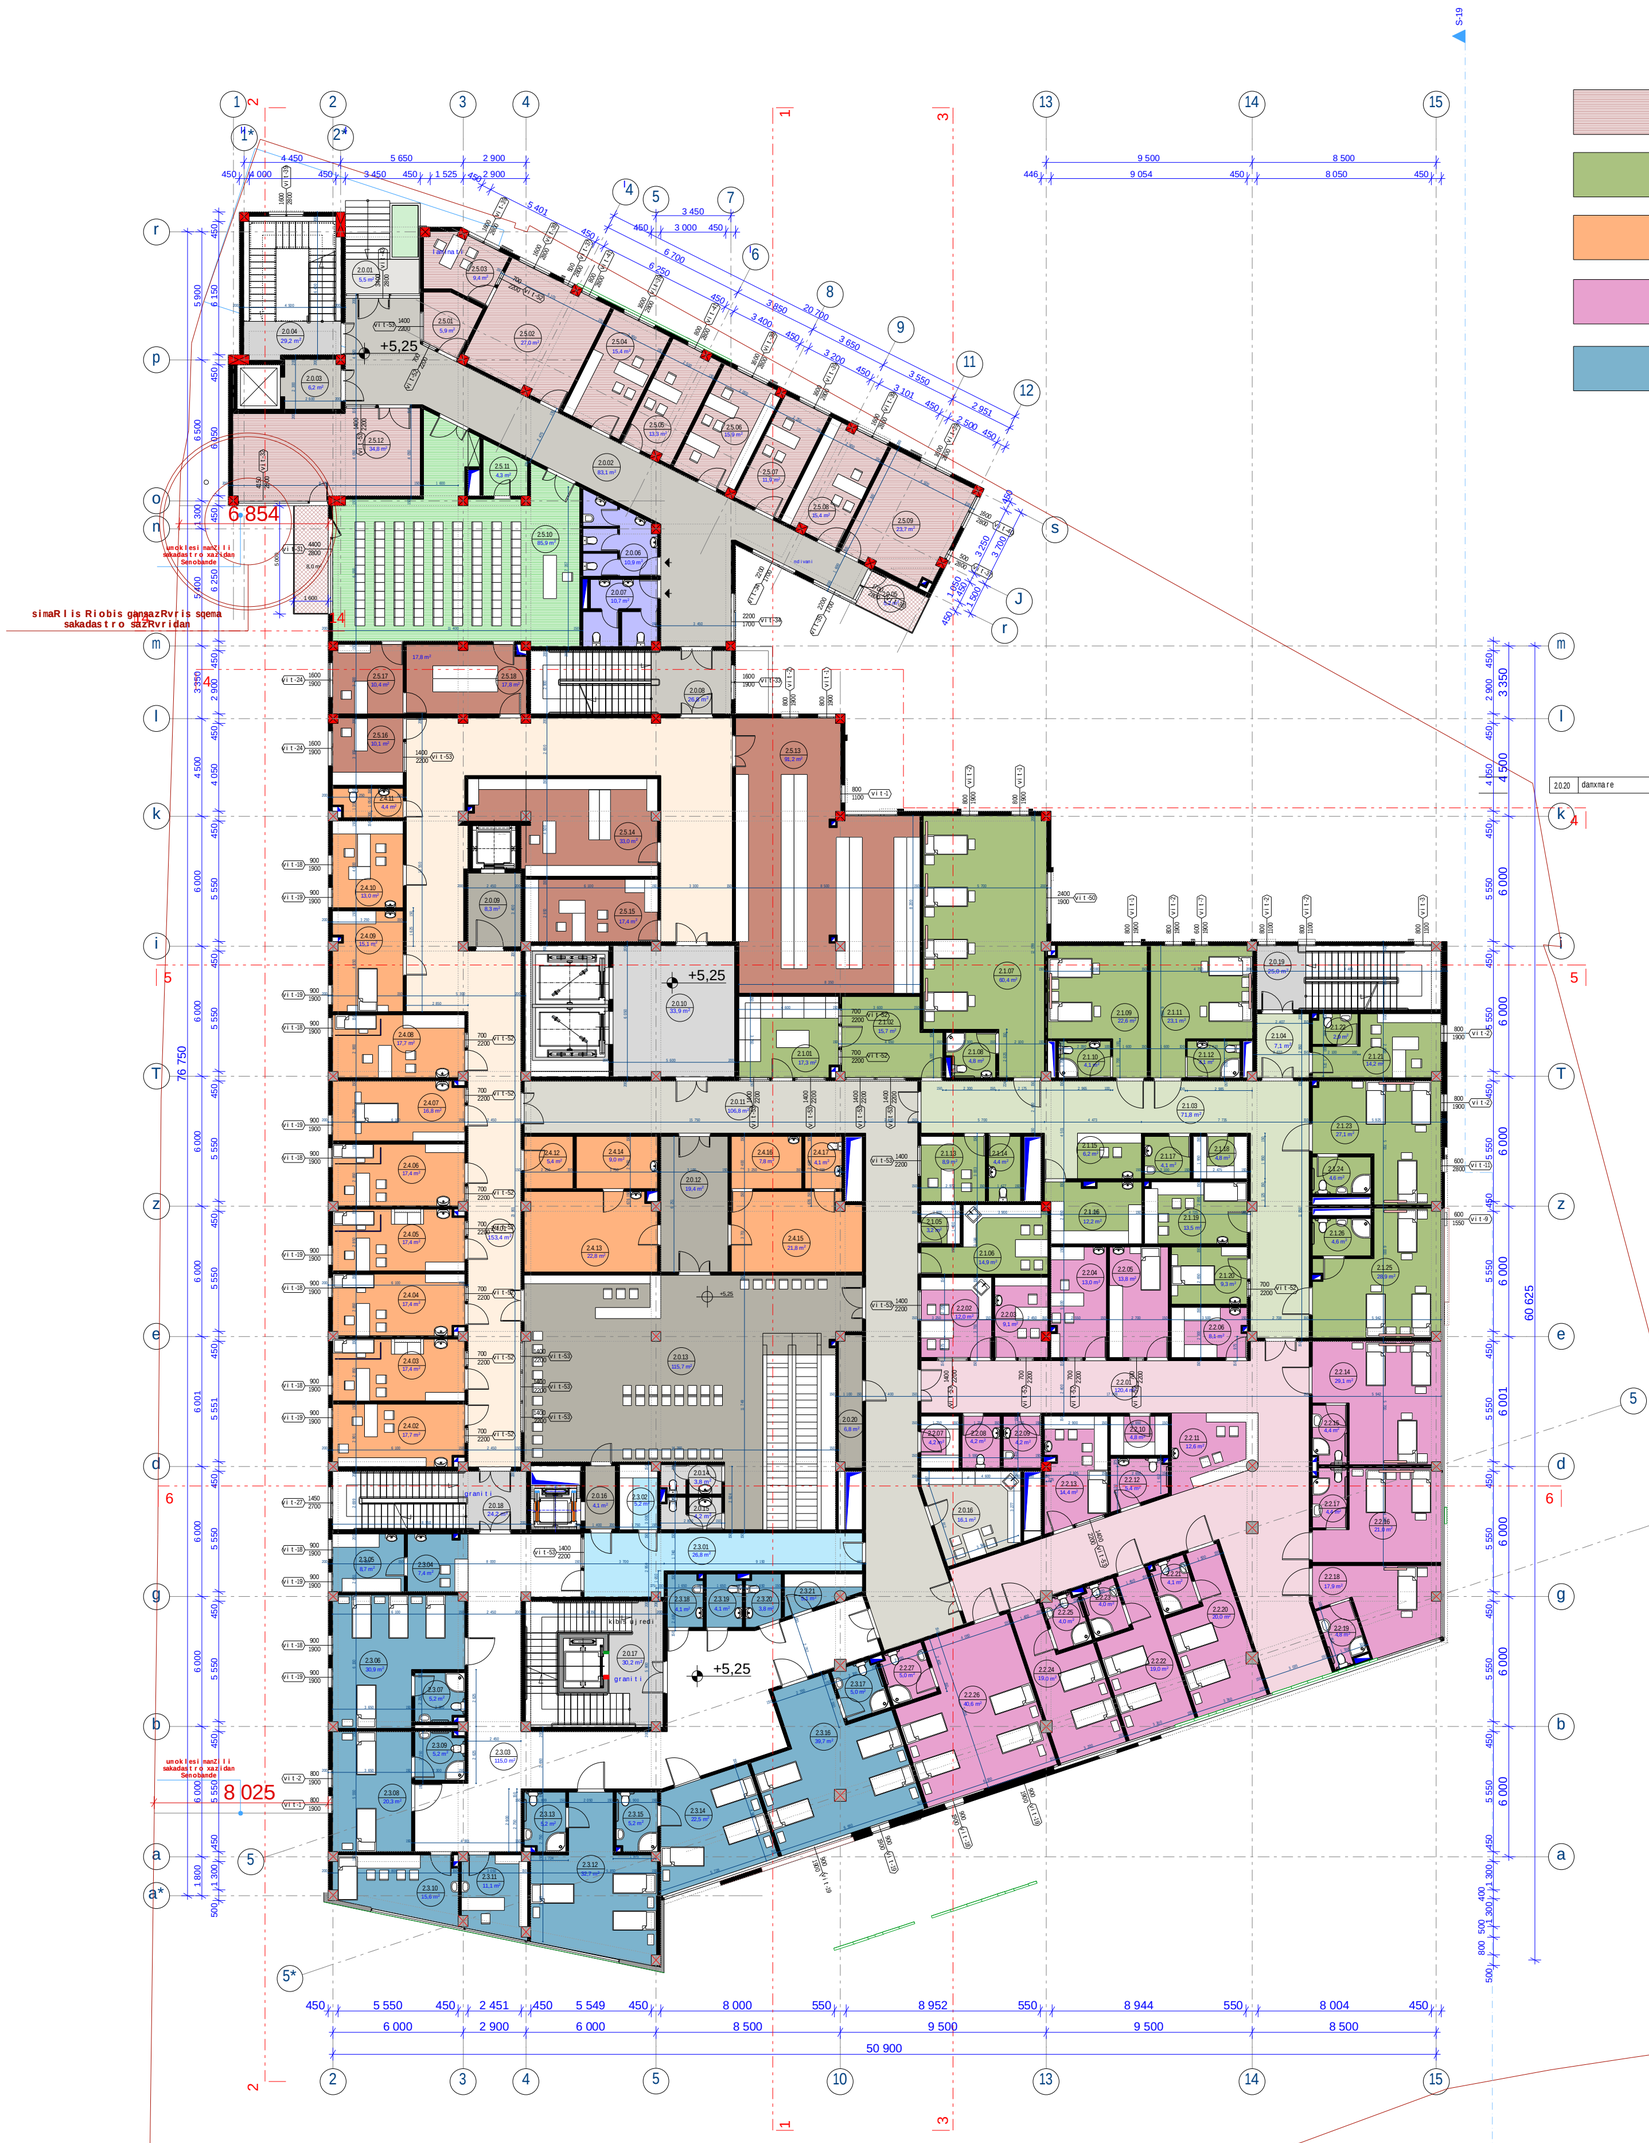

№	დასახელება	ფართი
	საერთო ხმარება	
2.01.01	tanburi	5.5
2.02.02	derefani	83.1
2.03.03	tanburi	6.2
2.04.04	kibis ujredi	29.2
2.05.05	,,,

sapreqto gegma +9.75 niSnulze m 1:200




№	დასახელება	ფართი
საერთო სეგრეგ		
3.0.01	kibis ujredi	31.1
3.0.02	kibis ujredi	24.2
3.0.03	derefani	31.6
3.0.04	derefani	24.7
3.0.05	holi	22.7
3.0.06	holi	30.2
3.0.07	kibis ujredi	24.5
3.0.08	kibis ujredi	26.8
3.0.09	სან.კვანძი(ბიჭები)	10.7
3.0.10	სან.კვანძი(გოგონები)	10.9
3.0.11	პრესა	5.2
3.0.12	holi	91.9
3.0.13	tambouri	6.2
3.0.14	kibis ujredi	27.6
3.0.15	Sesaxvevi	8.7
3.0.16	damlageblis oTaxi	4.3
3.0.17	პალატა	15.4
3.0.18	პალატა	12.1
3.0.19	პალატა	14.5
3.0.20	პალატა	12.7
3.0.21	სან.კვანძი	4.1
zogadi qirurgia		
3.1.01	derefani	248.9
3.1.02	2 ადგილიანი palata	20.2
3.1.03	სან.კვანძი	4.2
3.1.04	2 ადგილიანი palata	20.2
3.1.05	სან.კვანძი	4.4
3.1.06	2 ადგილიანი palata	20.2
3.1.07	სან.კვანძი	4.4
3.1.08	1 ადგილიანი palata	16.9
3.1.09	სან.კვანძი	4.8
3.1.10	2 ადგილიანი palata	19.5
3.1.11	სან.კვანძი	4.1
3.1.12	2 ადგილიანი palata	18.5
3.1.13	სან.კვანძი	4
3.1.14	2 ადგილიანი palata	18.5
3.1.15	სან.კვანძი	4
3.1.16	4 ადგილიანი palata	39.8
3.1.17	სან.კვანძი	5
3.1.18	4 ადგილიანი palata	38.9
3.1.19	სან.კვანძი	5
3.1.20	3 ადგილიანი palata	21.9
3.1.21	სან.კვანძი	5.2
3.1.22	3 ადგილიანი palata	33.6
3.1.23	სან.კვანძი	5.2
3.1.24	kabineti	14.5
3.1.25	3 ადგილიანი palata	28.5
3.1.26	სან.კვანძი	6.4
3.1.27	2 ადგილიანი palata	21.1
3.1.28	სან.კვანძი	4.1
3.1.29	2 ადგილიანი palata	21.1
3.1.30	სან.კვანძი	4.5
3.1.31	sufTa TeTreulis oTaxi	8.4
3.1.32	sanrecxao	9.0
3.1.33	bufeti	9.7
3.1.34	lulyiani TeTreulis oTaxi	8
3.1.35	ufrosi eqTnis oTaxi	16.8
3.1.36	norige eqTnis sanorigeo	17.1
3.1.37	xsnarebis mosanzadebeli saproceduro	12.1
3.1.38	სან.კვანძი(პერსონალი)	3.7
3.1.39	სან.კვანძი(პერსონალი)	3.4
3.1.40	damlageblis oTaxi	5
3.1.41	saordinatoro	21.5
3.1.42	Sesaxvevi	9.8
sasterilizacio		
3.2.01	eqspedicia	11.9
3.2.02	wylis moamzadebeli saTavso	11
3.2.03	sterilur nasalebis saTavso	24.5
3.2.04	Sluzi	5.3
3.2.05	saxarjo nasalebis sawyobi	9.1
3.2.06	eqspres sterilizacia	28.2
3.2.07	Sluzi	5.9
3.2.08	sasterilizacio sagardirobo	6.6
3.2.09	sasterilizacio personalis oTaxi	13.3
3.2.10	damlageblis oTaxi	3.9
3.2.11	sanrecxao	21.6
3.2.12	sazinfeqciis sawyobi	7
3.2.13	minRebi oTaxi	8.7

№	დასახელება	ფართი
ტრავმატოლოგიის განყოფილება		
3.3.01	derefani	88
3.3.02	bufeti pacientebisaTvis	8.3
3.3.03	4 ადგილიანი palata	47.2
3.3.04	სან.კვანძი	5.9
3.3.05	4 ადგილიანი palata	49.6
3.3.06	სან.კვანძი	5.9
3.3.07	2 ადგილიანი palata	22.4
3.3.08	სან.კვანძი	4.2
3.3.09	2 ადგილიანი palata	22.7
3.3.10	სან.კვანძი	4.2
3.3.11	1 ადგილიანი palata	12.5
3.3.12	სან.კვანძი	4.1
3.3.13	2 ადგილიანი palata	19.4
3.3.14	სან.კვანძი	4.4
3.3.15	2 ადგილიანი palata	20.2
3.3.16	სან.კვანძი	4.6
3.3.17	saordinatoro	17.4
3.3.18	sufTa TeTreulis oTaxi	6
3.3.19	ufrosi neddis oTaxi	10.8
3.3.20	norige eqTnis sanorigeo	12.6
3.3.21	xsnarebis mosanzadebeli saproceduro	10.5
3.3.22	damlageblis oTaxi	4.4
3.3.23	სან.კვანძი	3.7
3.3.24	სან.კვანძი	3.7
3.3.25	lulyiani TeTreulis oTaxi	4
ნეიროქირურგიის განყოფილება		
3.4.01	derefani	175.6
3.4.02	norige eqTnis sanorigeo	18.5
3.4.03	3 ადგილიანი palata	37.6
3.4.04	სან.კვანძი	6.7
3.4.05	bufeti pacientebisaTvis	8.3
3.4.06	ufrosi neddis oTaxi	11.4
3.4.07	6 ადგილიანი palata	61.1
3.4.08	სან.კვანძი	5.9
3.4.09	3 ადგილიანი palata	30.4
3.4.10	სან.კვანძი	5.1
3.4.11	3 ადგილიანი palata	30.2
3.4.12	სან.კვანძი	5
3.4.13	5 ადგილიანი palata	39.6
3.4.14	სან.კვანძი	4.4
3.4.15	3 ადგილიანი palata	25.2
3.4.16	სან.კვანძი	4.7
3.4.17	2 ადგილიანი palata	24.8
3.4.18	სან.კვანძი	5.1
3.4.19	lulyiani TeTreulis oTaxi	5.6
3.4.20	damlageblis oTaxi	3.2
3.4.21	სან.კვანძი(პერსონალი)	5.1
3.4.22	სან.კვანძი(პერსონალი)	4.6
3.4.23	saordinatoro	17.5
3.4.24	sufTa TeTreulis oTaxi	8.1
3.4.25	xsnarebis mosanzadebeli saproceduro	9.8
administracia		
3.5.01	kabineti	20.4
3.5.02	sakuTnao	4.5
3.5.03	aivani	9.1
3.5.04	kabineti	13.8
3.5.05	kabineti	14.6
3.5.06	kabineti	15.4
3.5.07	iuristi	12.7
3.5.08	Sesvedrebis oTaxi	12.7
3.5.09	Sexvedrebis oTaxi	18.6
3.5.10	ndivani	13.8
3.5.11	generaluri direqtoris kabineti	13.3
3.5.12	სან.კვანძი	3.9
3.5.13	menejerebis oTaxi	77.8
3.5.14	klinikuri direqtori	20.6
3.5.15	ufrosi menejeri	17.8

BIJI ARCHITECTURE	misamarTi		SeniSvnebi	stadia	proeqti		stadia	formati	furceli #
BIJI ARCHITECTURE	o. lorTqifaniZis quCa #2d			furceli	furceli		arqiteqturuli proeqti	A-1	A-106
				Tanamdeboba	gvari	xelmowera	furclis dasaxeleba		
				direqtori	g.bendeliani		saproeqto gegma +9.75 niSnulze		
				arqiteqtori	i.gogoxia				
				arqiteqtori	d.komaxiZe				
				konstruqtori	o. qvriviSvili				

sapreqto gegma +14.25 niSnulze m 1:200

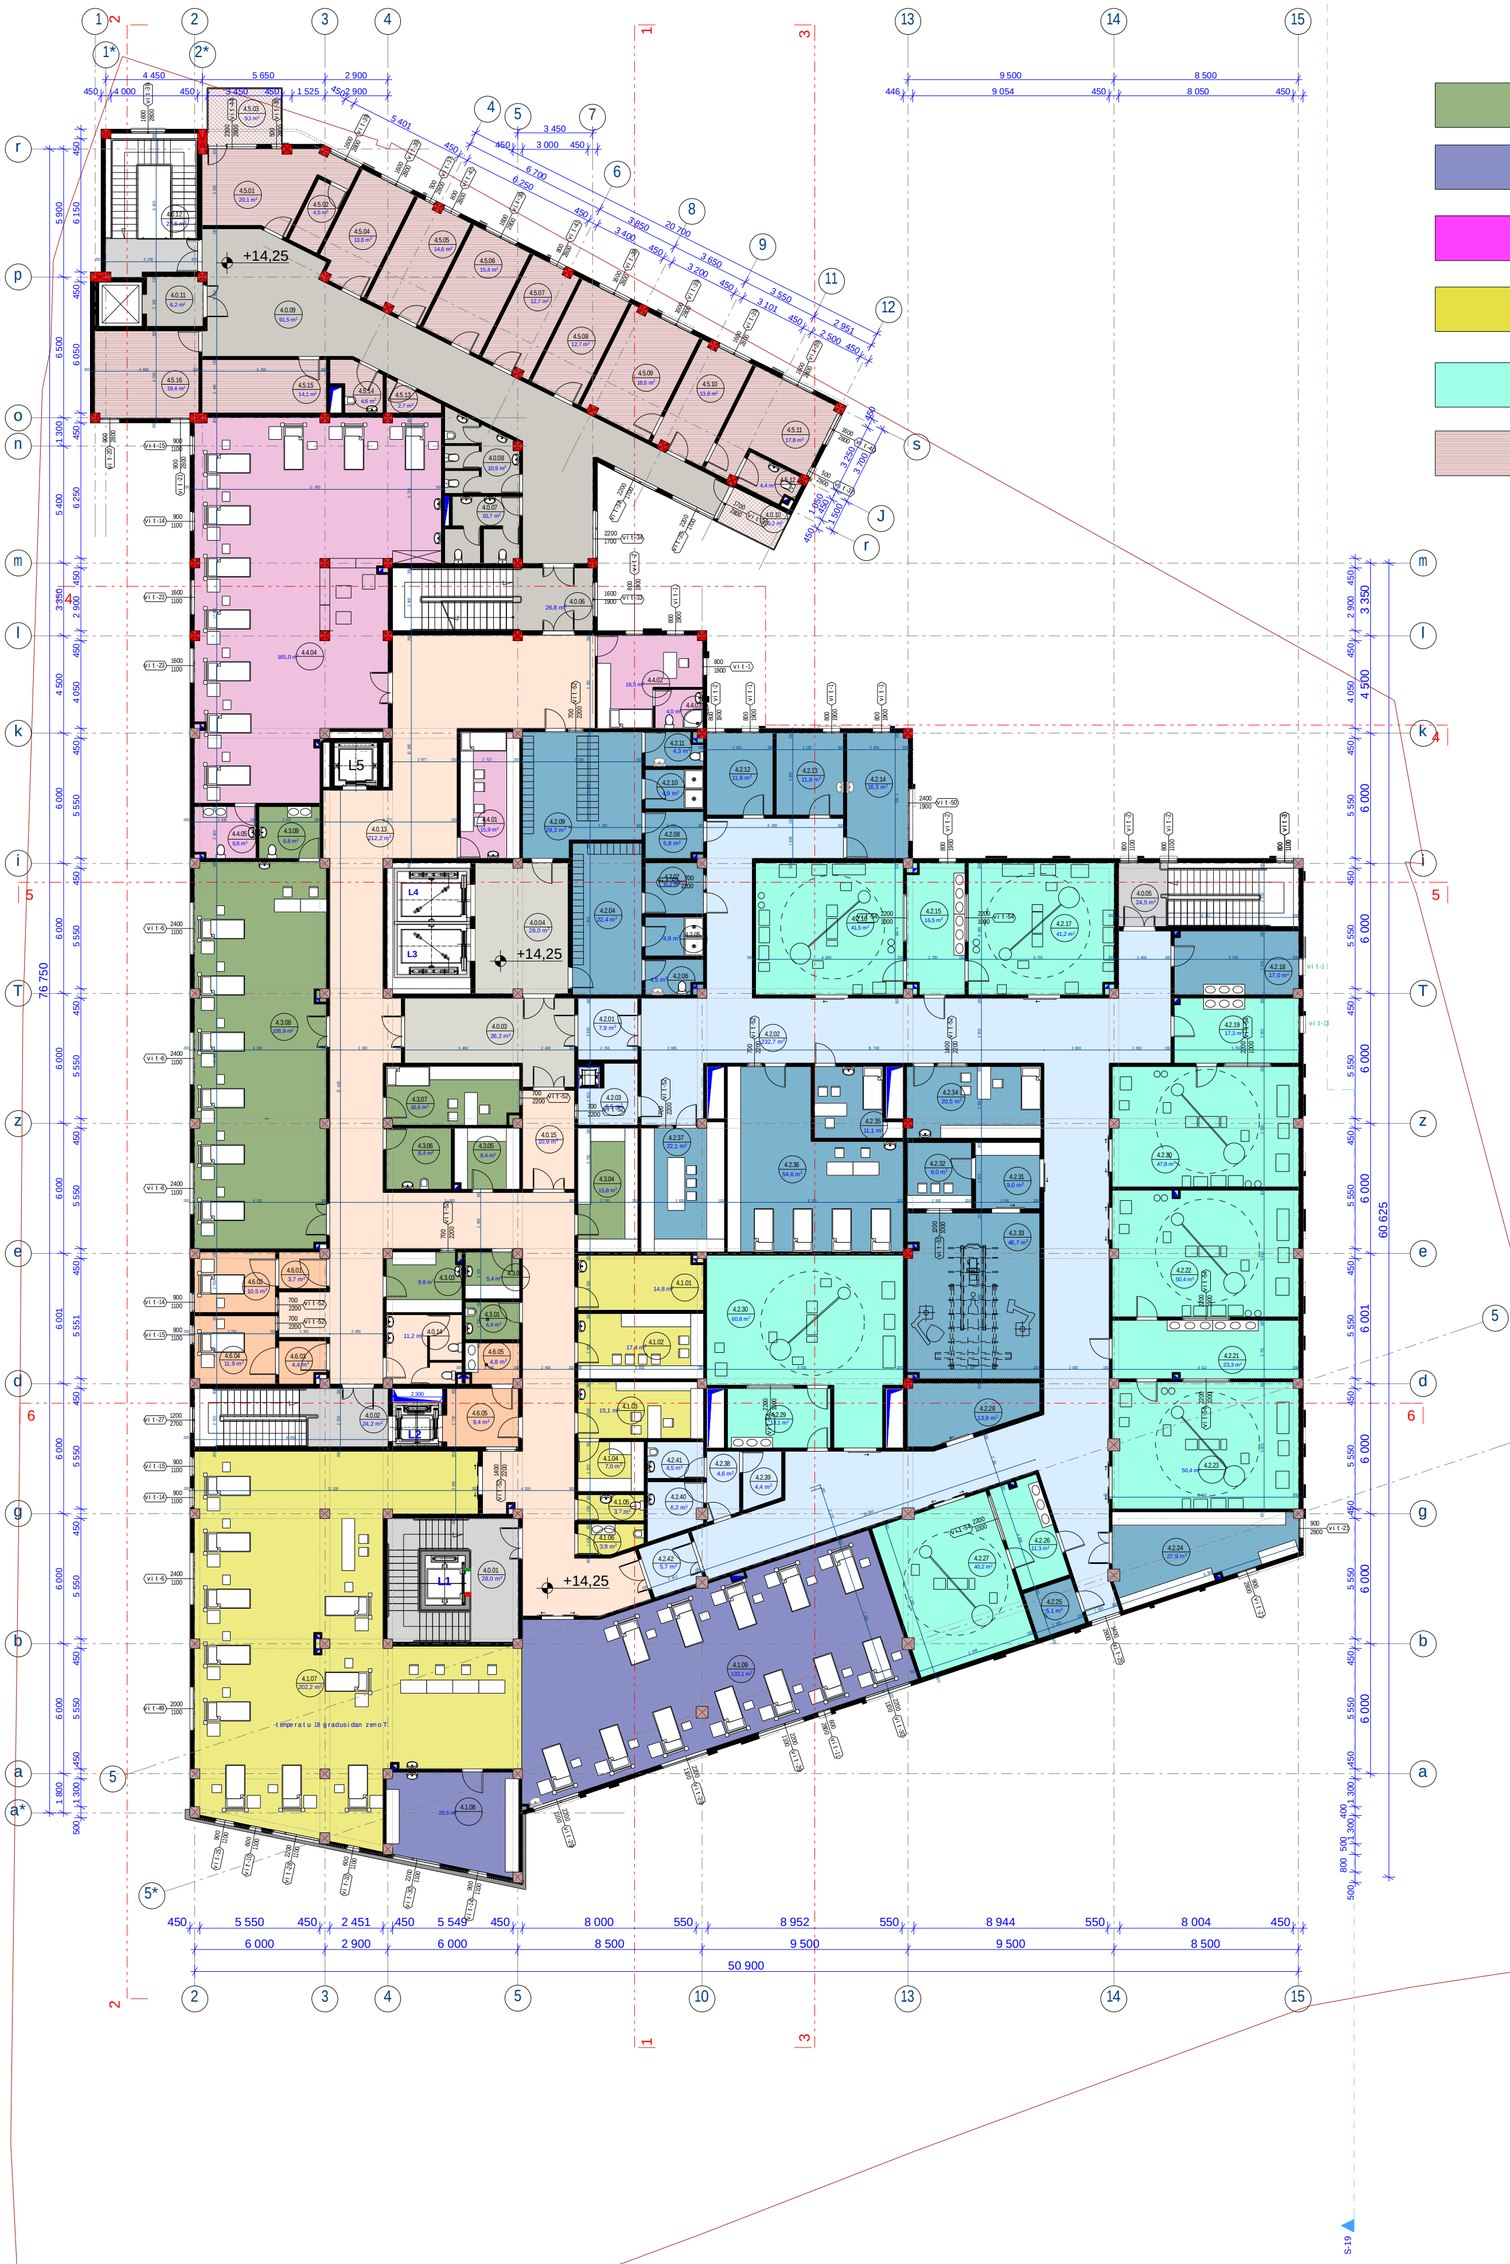

bavSvTa kardioreanimacia

zogadi reanimacia

kardioqirurgia mozrdilTa

neiroreanimacia

saoperacio blokebi


administracia

№	დასახელება	ზომა
	საერთო სივრცე	
4.0.01	kibis ujredi	28
4.0.02	kibis ujredi	24.2
4.0.03	holi	26.2
4.0.04	holi	26
4.0.05	kibis ujredi	24.5
4.0.06	kibis ujredi	26.8
4.0.07	სან.კვანძი(ბიჯარული)	10.7
4.0.08	სან.კვანძი(კარული)	10.9
4.0.09	derefani	91.5
4.0.10	ლიფტი	5.2
4.0.11	tamburi	6.2
4.0.12	kibis ujredi	27.6
4.0.13	derefani	212.2
4.0.14	sankvanZi	11.2
4.0.15	Sluzi	10.9
	ზომაზე რეანიმაცია და ნეირორეანიმაცია	
4.1.01	კომენდანტის ოთახი	14.8
4.1.02	saordinatoro	17.4
4.1.03	ufrosi eqTnis samorigeo	15.1
4.1.04	sawyobi	7
4.1.05	sankvanZi	3.7
4.1.06	(slivi) danlageblis oTaxi	3.9
4.1.07	neiroreanimacia 9 sawolze	202.2
4.1.08	xsnarebis mosanzadebeli saproceduro	26.5
4.1.09	zogadi reanimacia 12 sawolze	133.1
	საოპერაციო ბლოკები	
4.2.01	Sluzi	7.9
4.2.02	derefani	232.6
4.2.03	Sluzi	6.5
4.2.04	sangantari	22.4
4.2.05	saSxape	4.9
4.2.06	sankvanZi	4.5
4.2.07	sangantari	6.3
4.2.08	sangantari	5.8
4.2.09	sangantari	29.3
4.2.10	saSxape	4.9
4.2.11	sankvanZi	4.3
4.2.12	sisxlis da sisxlis Sencvlebis oTaxi	11.6
4.2.13	ufrosi eqTnis samorigeo	11.8
4.2.14	personalis oTaxi	16.5
4.2.15	personalis nosanzadebeli	16.5
4.2.16	saoperacio bloki	41.5
4.2.17	saoperacio bloki	41.2
4.2.18	instrumentebis winaswari damuSavebis oTaxi	17
4.2.19	personalis nosanzadebeli	17.3
4.2.20	saoperacio bloki	47.8
4.2.21	personalis nosanzadebeli	23.3
4.2.22	saoperacio bloki(bavSvTa)	50.4
4.2.23	saoperacio bloki(kardios)	50.4
4.2.24	mobiluri nowyobilobis sawyobi	27.9
4.2.25	sarezervo	5.1
4.2.26	personalis nosanzadebeli	13.3
4.2.27	saoperacio bloki	40.2
4.2.28	teqnikuri oTaxi(iupiesi)	13.3
4.2.29	personalis nosanzadebeli	13.1
4.2.30	saoperacio bloki	60.8
4.2.31	personalis nosanzadebeli	9
4.2.32	narTvis oTaxi	9
4.2.33	angiografia	46.7
4.2.34	eqinis samorigeo oTaxi	20.5
4.2.35	eqTnis samorigeo oTaxi	11.1
4.2.36	wina saoperacio	54.6
4.2.37	nasalis da nedlianentebis mosanzadebeli	22.1
4.2.38	holi	4.6
4.2.39	nasalebis Sesanaxi	4.4
4.2.40	iuliyiani TeTreulis oTaxi	6.2
4.2.41	danlageblis oTaxi	4.5
4.2.42	Sluzi	5.7

№	დასახელება	ზომა
	საკვებია ქარდიორანიმაცია	
4.3.01	danlageblis oTaxi	4.4
4.3.02	iuliyiani TeTreulis oTaxi	5.4
4.3.03	xsnarebis mosanzadebeli saproceduro	9.8
4.3.04	steriluri nasalebis sawyobi	15.8
4.3.05	sawyobi	8.4
4.3.06	sarezervo	8.4
4.3.07	morige eqinis samorigeo	16.6
4.3.08	intensiuri Terapiis palata 6 sawolze	108.9
4.3.09	slivi	6.8
	kardioqirurgia mozrdilTa	
4.4.01	saordinatoro	15.9
4.4.02	ganyofilebis ufrosis oTaxi	16.5
4.4.03	sankvanZi	4
4.4.04	intensiuri Terapiis palata 10 sawolze	165
4.4.05	slivi	6.8
	administracia	
4.5.01	kvlevis kabineti	20.1
4.5.02	damxmare oTaxi	4.5
4.5.03	aivani	9.1
4.5.04	kvlevis kabineti	13.8
4.5.05	kvlevis kabineti	14.6
4.5.06	saswavlo kabineti	15.4
4.5.07	saswavlo kabineti	12.7
4.5.08	saswavlo kabineti	12.7
4.5.09	saswavlo kabineti	18.6
4.5.10	saswavlo kabineti	13.8
4.5.11	kvlevis kabineti	17.8
4.5.12	sankvanZi	4.4
4.5.13	sakulinao	2.7
4.5.14	danlageblis oTaxi	4.6
4.5.15	arqivi	14.1
4.5.16	arqivi	19.4
	damatebiTi sivrceebi	
4.6.01	Sluzi	3.7
4.6.02	boqsi	10.5
4.6.03	Sluzi	4.4
4.6.04	boqsi	11.9
4.6.05	bufeti	9.4
4.6.06	sanrecxao	4.8

BIJI ARCHITECTURE	misamarTi		SeniSvnebi			stadia	formati	furceli #
BIJI ARCHITECTURE	o. lorTqifaniZis quCa #2d			stadia	proeqti	arqiteqturuli proeqti	A-1	A-108
				furceli	furceli	furclis dasaxeleba		
				Tanamdeboba	gvari xelmowera	saproeqto gegma +14.25 niSnulze		
				direqtori	g.bendeliani			
				arqiteqtori	i.gogoxia			
				arqiteqtori	d.komaxiZe			
				konstruqtori	o. qvriviSvili			

saproeqto gegma +18.90 niSnuli ze m 1:200

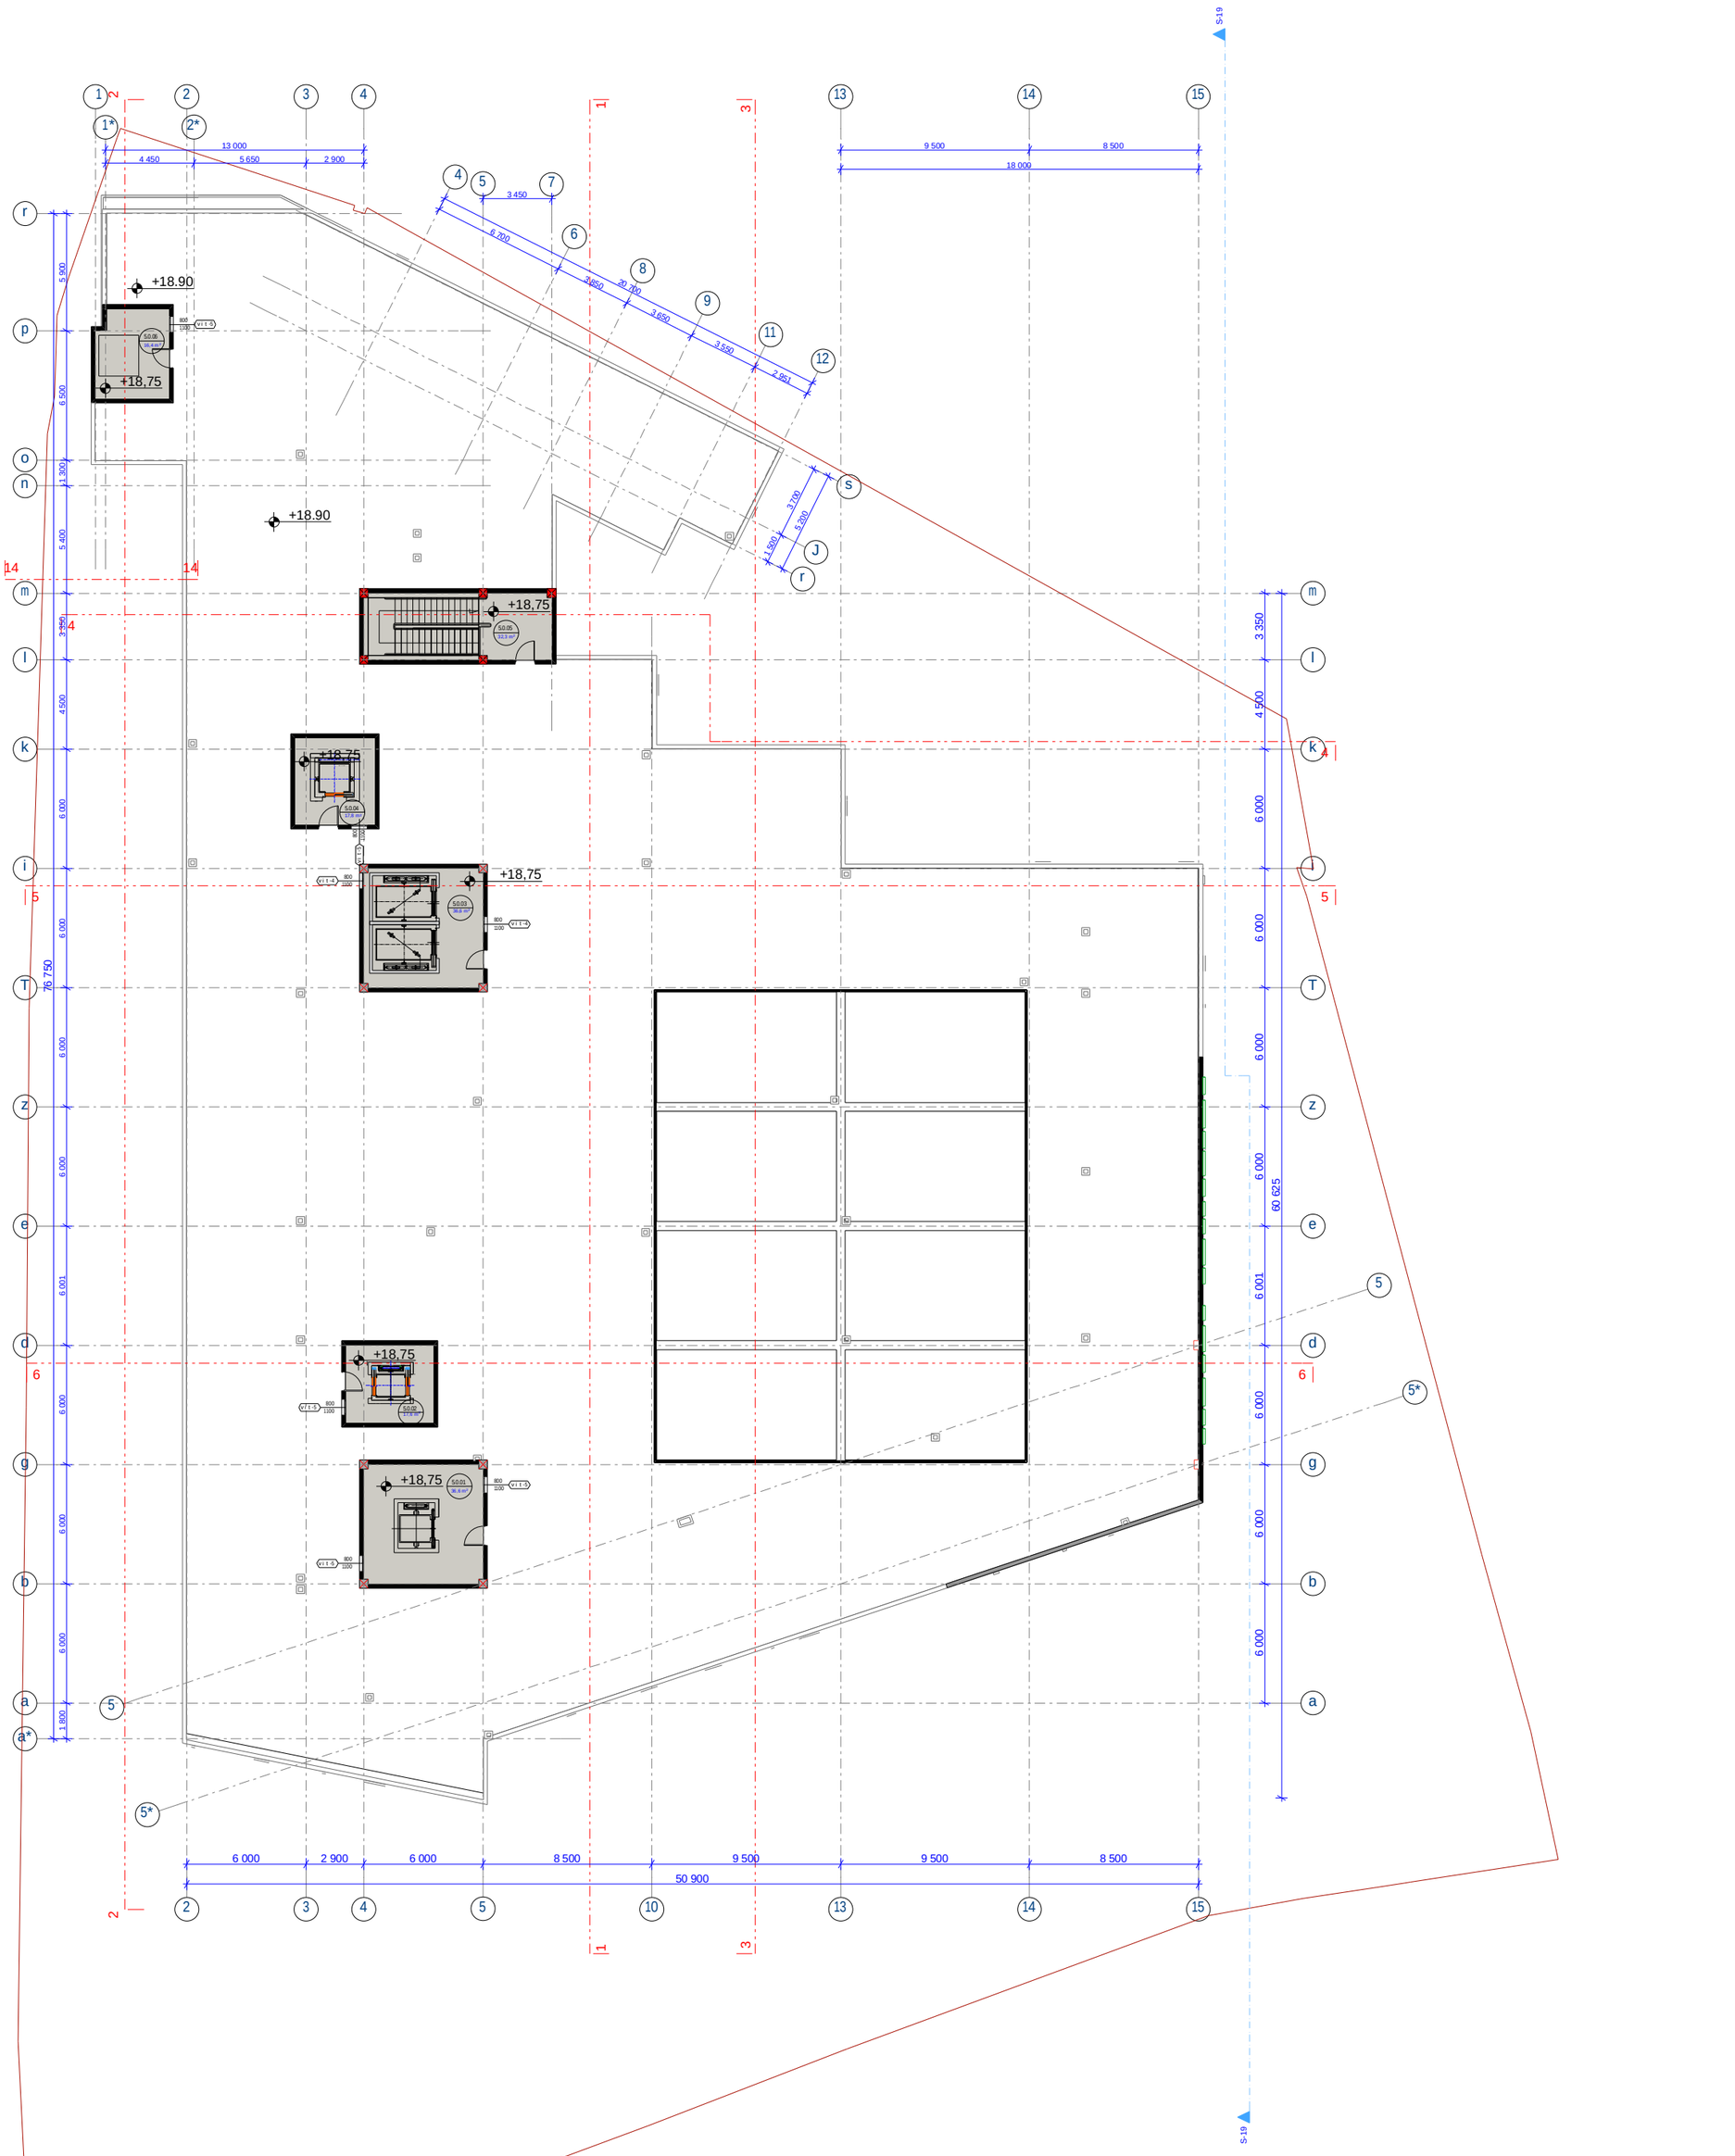

BIJI ARCHITECTURE	misamarTi		SeniSvnebi					stadia	formati	furceli #
BIJI ARCHITECTURE	o. lorTqifaniZis quCa #2d			stadia	proeqti			arqiteqturuli proeqti		
				furceli	furceli			furclis dasaxeleba		
				Tanamdeboba	gvari	xelmowera				
				direqtori	gbendeliani					
				arqiteqtori	igogoxia					
				arqiteqtori	dkomaxiZe					
				konstruqtori	o. qvriviSvili					

საპრექტო სახურავის გეგმა მ 1:200


ვაჟა ფშაველას გამზირი
ანაპის 414 დივიზიის ქუჩა
ლორთქიფანიძის ქუჩა
+14.25
+21.35
+8.90
+5.25
+18.90
+3.80
13 000
4 450
2 900
18 000
9 500
8 500
3 450
8 700
3 650
20 700
3 650
3 550
2 951
50 900
6 000
8 500
5 900
6 500
1 300
2 400
3 350
4 500
6 000
6 000
6 000
6 001
6 000
6 000
6 000
1 800
3 350
4 500
6 000
6 000
6 000
60 625
6 000
6 000
6 000