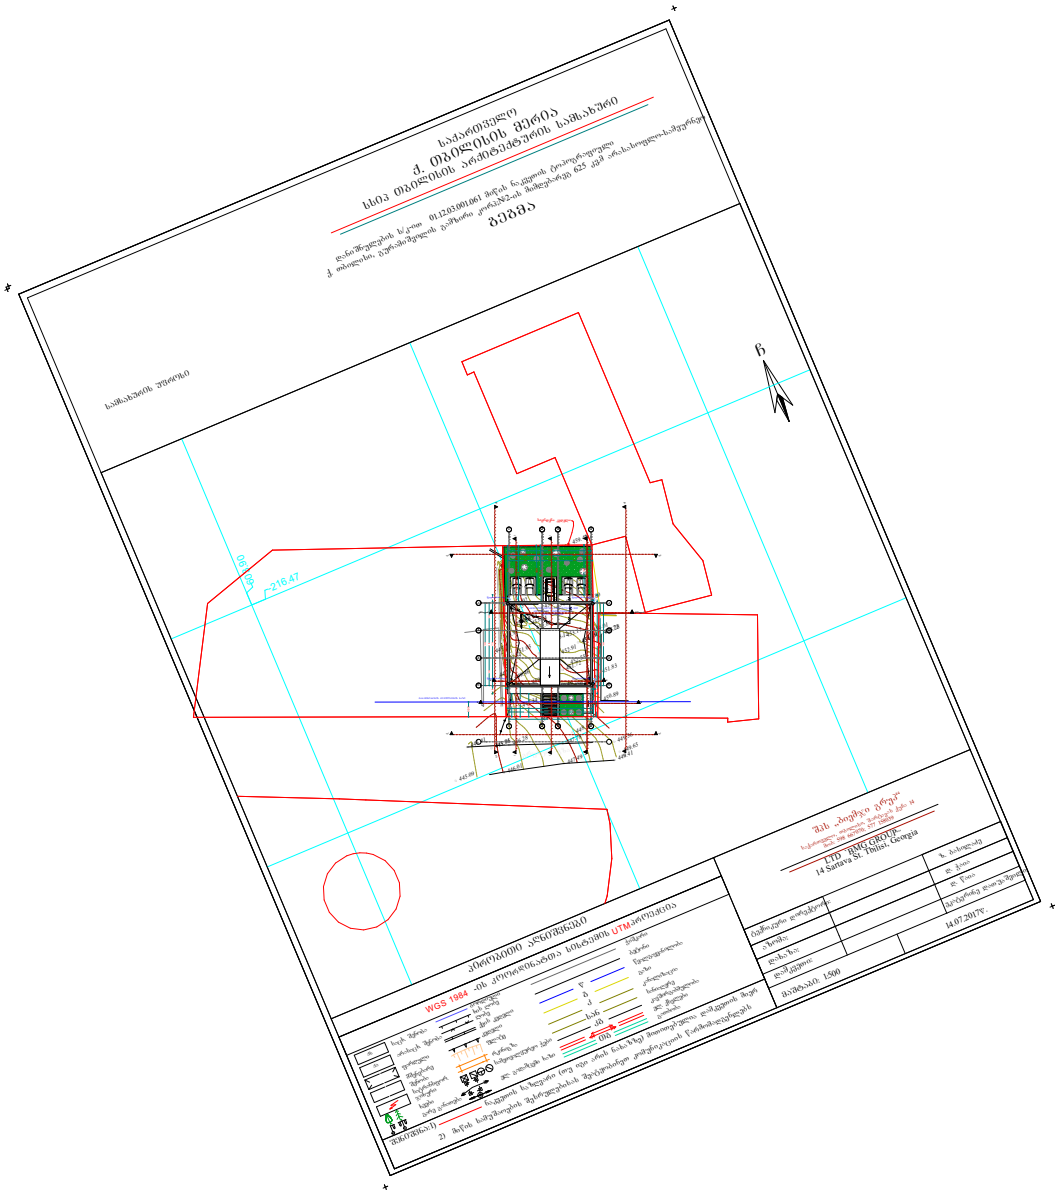

ფორმატი	A-3

დამკვეთი: დურუ სალუქვაძე

პირობითი აღნიშვნა:

პროექტის დასახელება:

მრავალბინიანი
საცხოვრებელი სახლი

მისამართი:
ქ. თბილისი, გამზირი,
გურამიშვილი, კორპუსი 41,
მიმდებარედ

საპროექტო ორგანიზაცია

შპს **"m.k.b group"** **(400202534)**

პროექტის ნაწილი:
არქიტექტურული

თანამდებობა	გვარი	ხელმოწერა
დირექტორი	გ. ჯოჯაია	
მთ. არქიტექტორი	ჯ. მშვიდობაძე	
პრ. ავტორი	ჯ. მშვიდობაძე	

ფურცლის დასახელება:

გენერალური გეგმა

თარიღი 2017 წ.	მასშ. 1:500
ფურცლების რაოდენობა	-
ფურცლის ნომერი №	-

საქართველო
ქ. თბილისის მერია
სსიპ თბილისის არქიტექტურის სამსახური

დანიშნულების ს/კ-ით 01.12.03.001.061 მიწის ნაკვეთის ტოპოგრაფიული
ქ. თბილისი, გურამიშვილის გამზირი კორპ.№2-ის მიმდებარეგ 625 კვ.მ არასასოფლო-სამეურნეო

გეგმა

სამსახურის შტრიხი

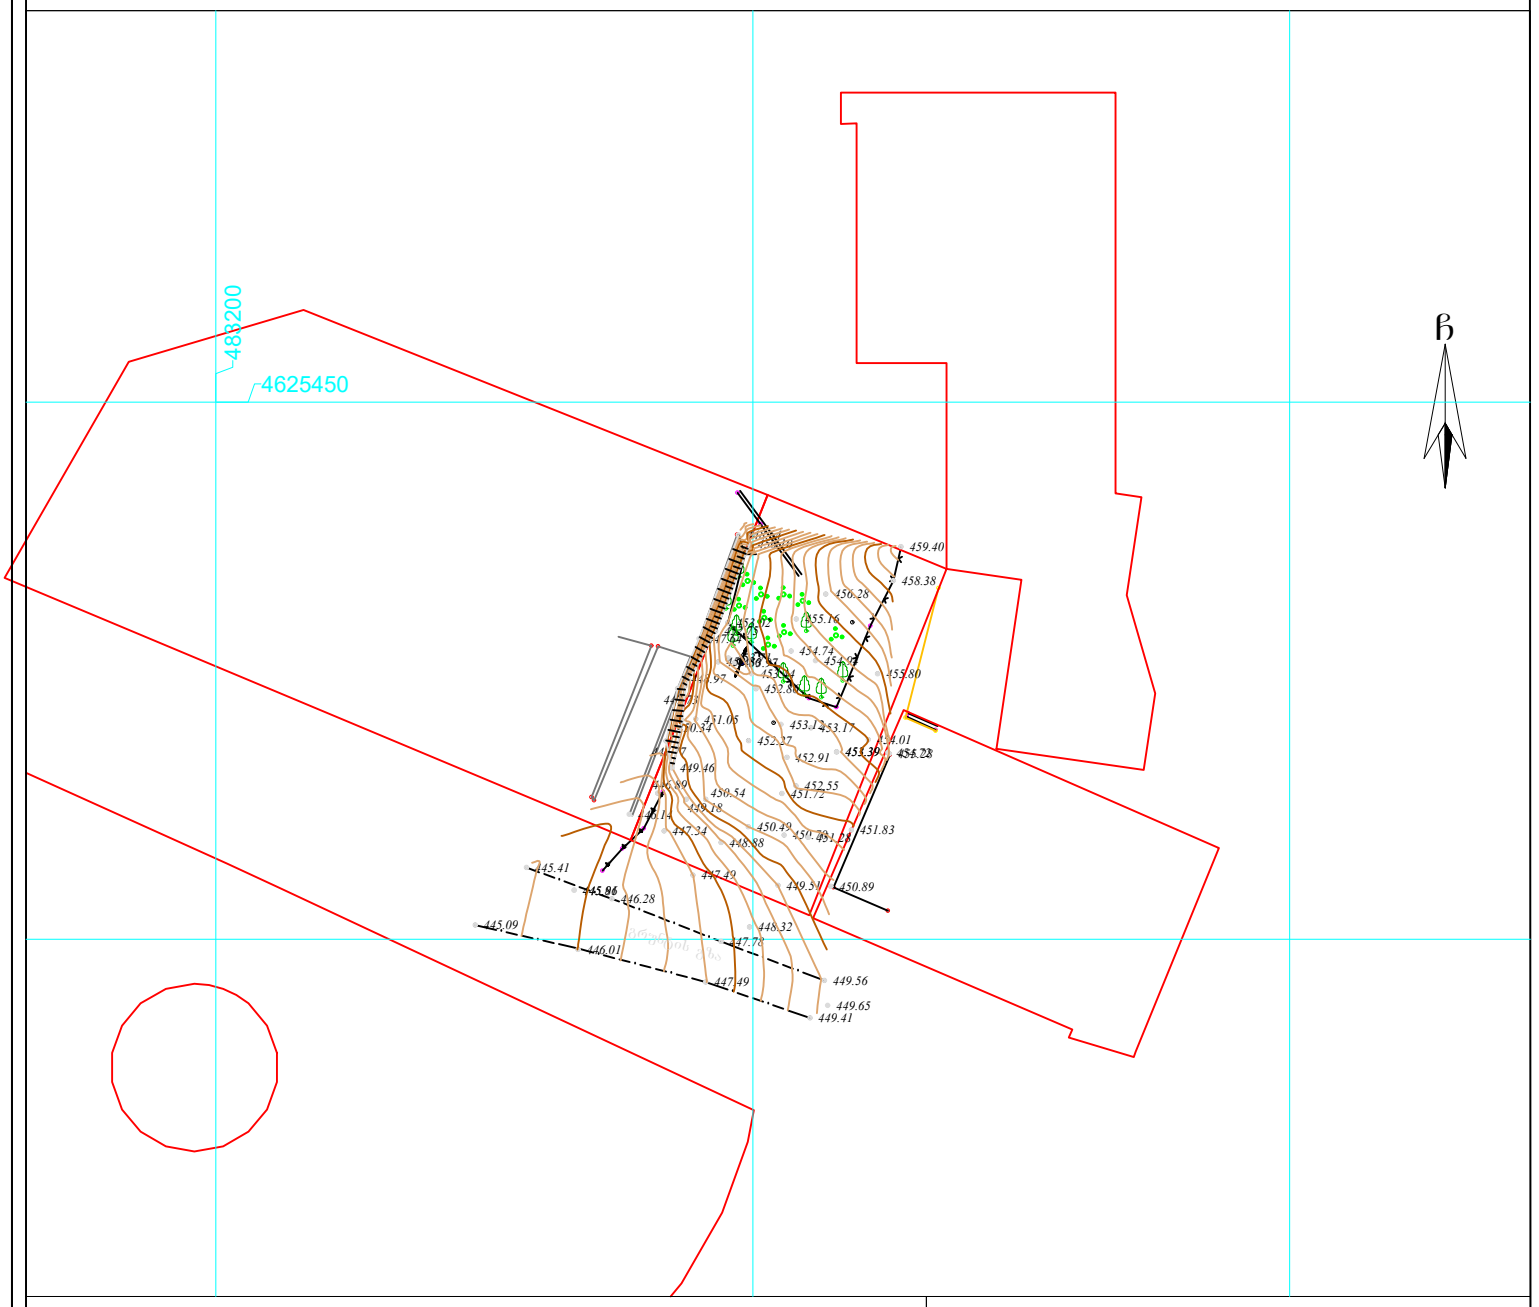

პირობითი აღნიშვნები

WGS 1984-ის კოორდინატთა სისტემის UTM პროექცია

ძს	საცხ. შენობა	ბორდიული	ჭიშკარი
ძა	არასაცხ. შენობა	ხის ღობე	ბეტონი
	ფარდული	ქვის კედელი	წყალგაყვანილობა
	მშენებარე შენობა	კედელი	გაზი
	სატრანსფორ. ჯიხური	ფლატე	კანალიზაცია
	ხეები გარე განათება	რკინიგზა	სანიაღვრე
		სამეთვალყურეო ჭები	კავშირგაბმულობა
		ელ. გადამცემი ხაზი	ელ. ქსელები
			გათბობა

შენიშვნა:1) ნაკვეთის საზღვარი (თუ იგი არის ნახაზზე) მითითებულია დამკვეთის მიერ

2) მიწის სამუშაოების შესრულებისას შეატყობინეთ კომუნიკაციის წარმომადგენლებს

შპს „ბიემჯი გრუპ“
საქართველო, თბილისი, შარტავას ქუჩა 14
ტელ: 598 667070; 577 158039

LTD `BMG GROUP~
14 Sartava St. Tbilisi, Georgia

ტექნიკური დირექტორი:		ზ. ბასილაძე
ახომა:		დ. ჭაია
დახაზა:		დ. წაია
დამკვეთი:		ეკატერინე დათუაშვილი
მაშტაბი: 1:500		14.07.2017წ.