
ЗЗ2 ЗЗЗ.14 m²
ЗЗ2 ЗЗЗ.14 m²
ЗЗ2 ЗЗЗ.14 m²

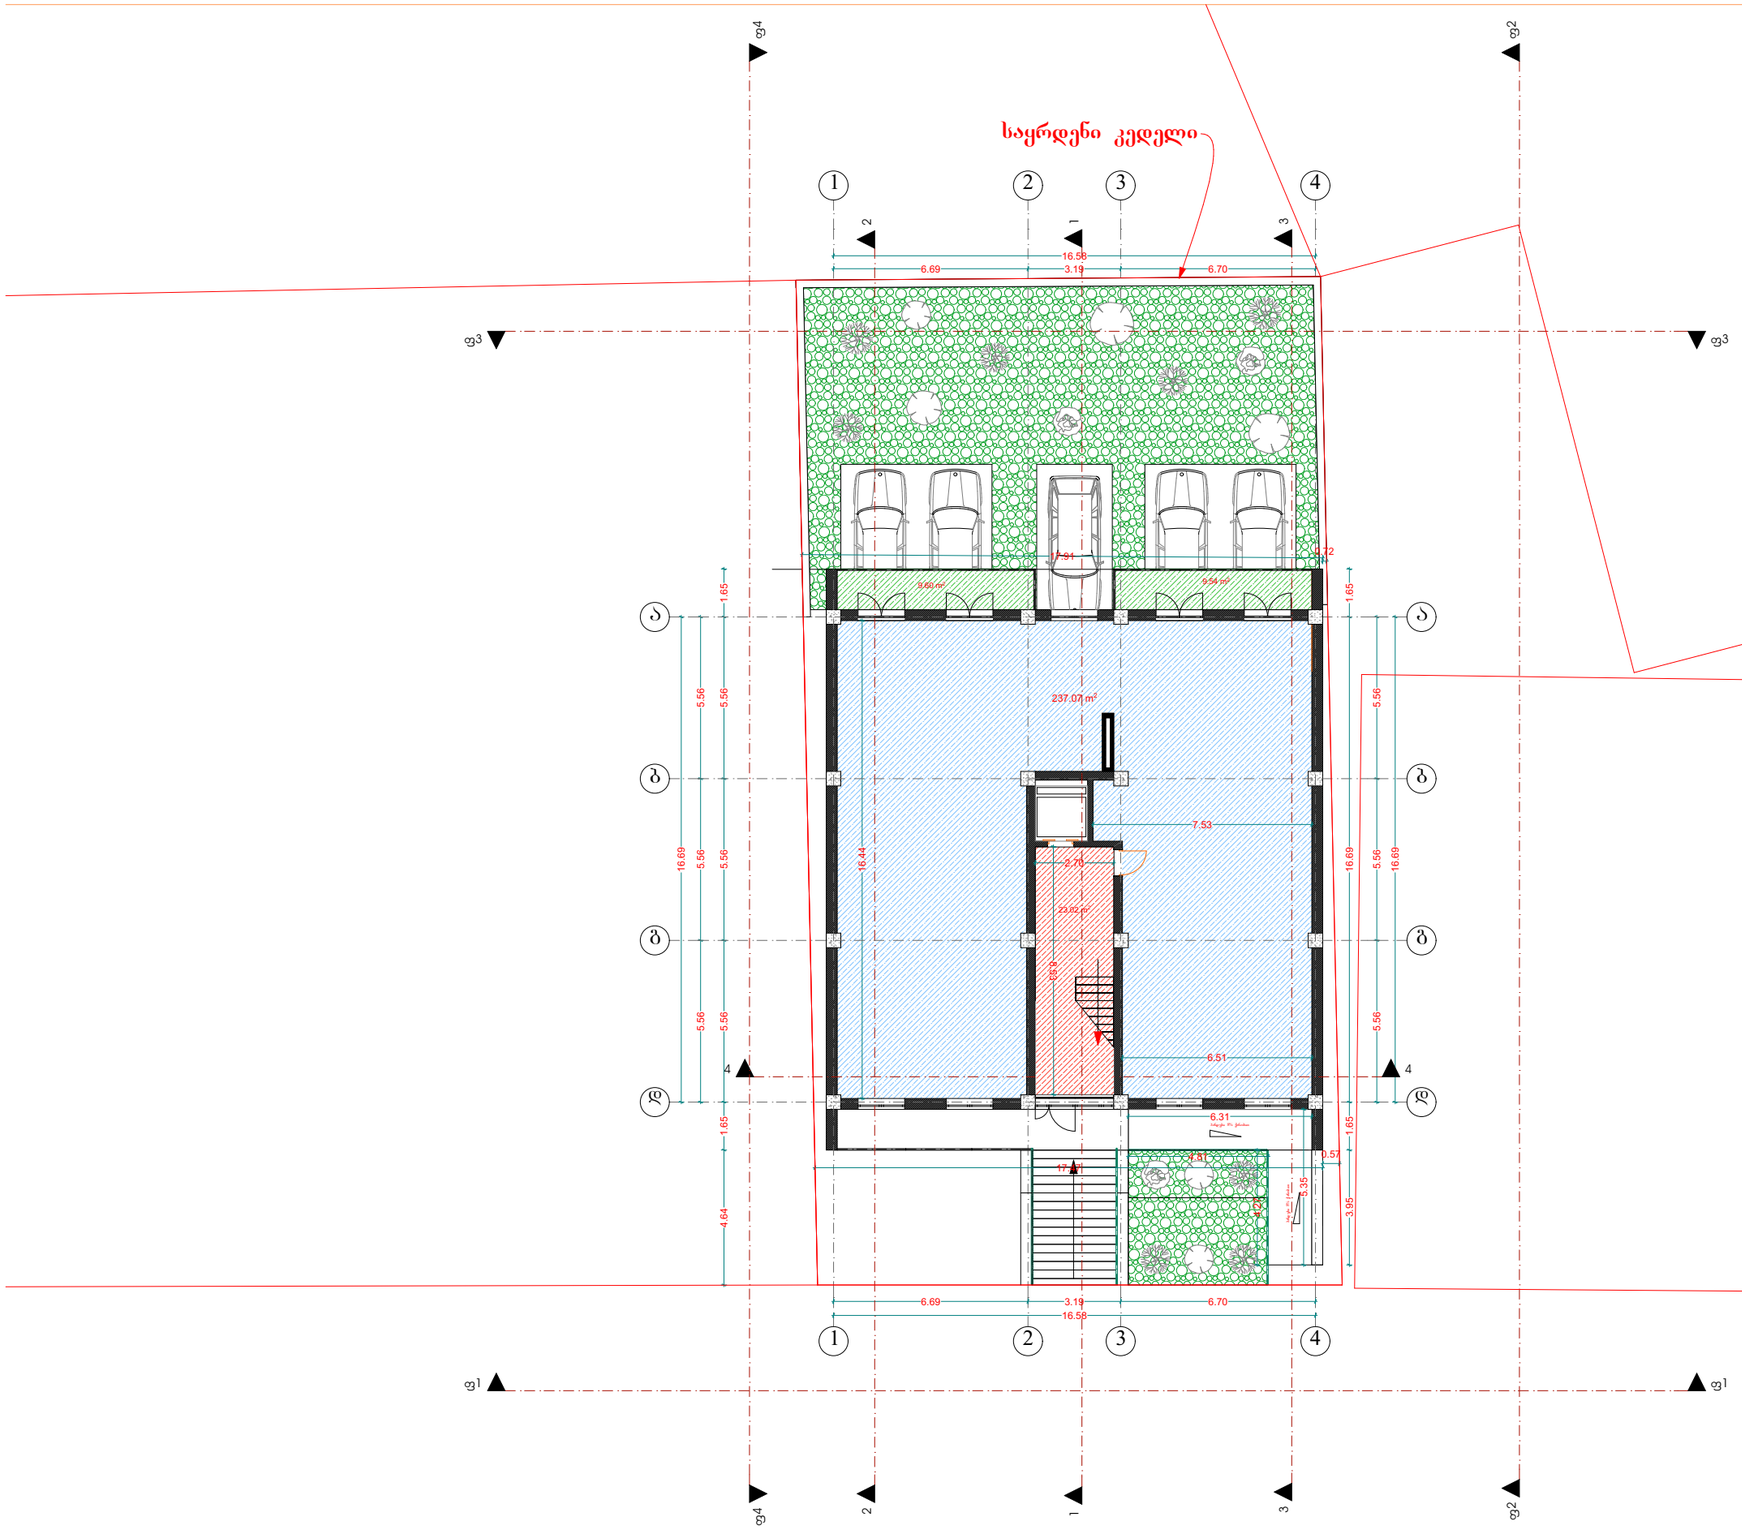

ფორმატი	A-3

დამკვეთი: დურუ სალუქვაძე

პირობითი აღნიშვნა:

პროექტის დასახელება:

მრავალბინიანი საცხოვრებელი სახლი

მისამართი:
ქ. თბილისი, გამზირი, გურამიშვილი, კორპუსი 41, მიმდებარედ

საპროექტო ორგანიზაცია

შპს **"m.k.b group"** **(400202534)**

პროექტის ნაწილი:
არქიტექტურული

თანამდებობა	გვარი	ხელმოწერა
დირექტორი	გ. ჯოჯაია	
მთ. არქიტექტორი	ჯ. მშვიდობაძე	
პრ. ავტორი	ჯ. მშვიდობაძე	

ფურცლის დასახელება:

გეგმა 0.00 ნიშნულზე

თარიღი 2017 წ.	მასშ. 1:100
ფურცლების რაოდენობა	-
ფურცლის ნომერი №	-

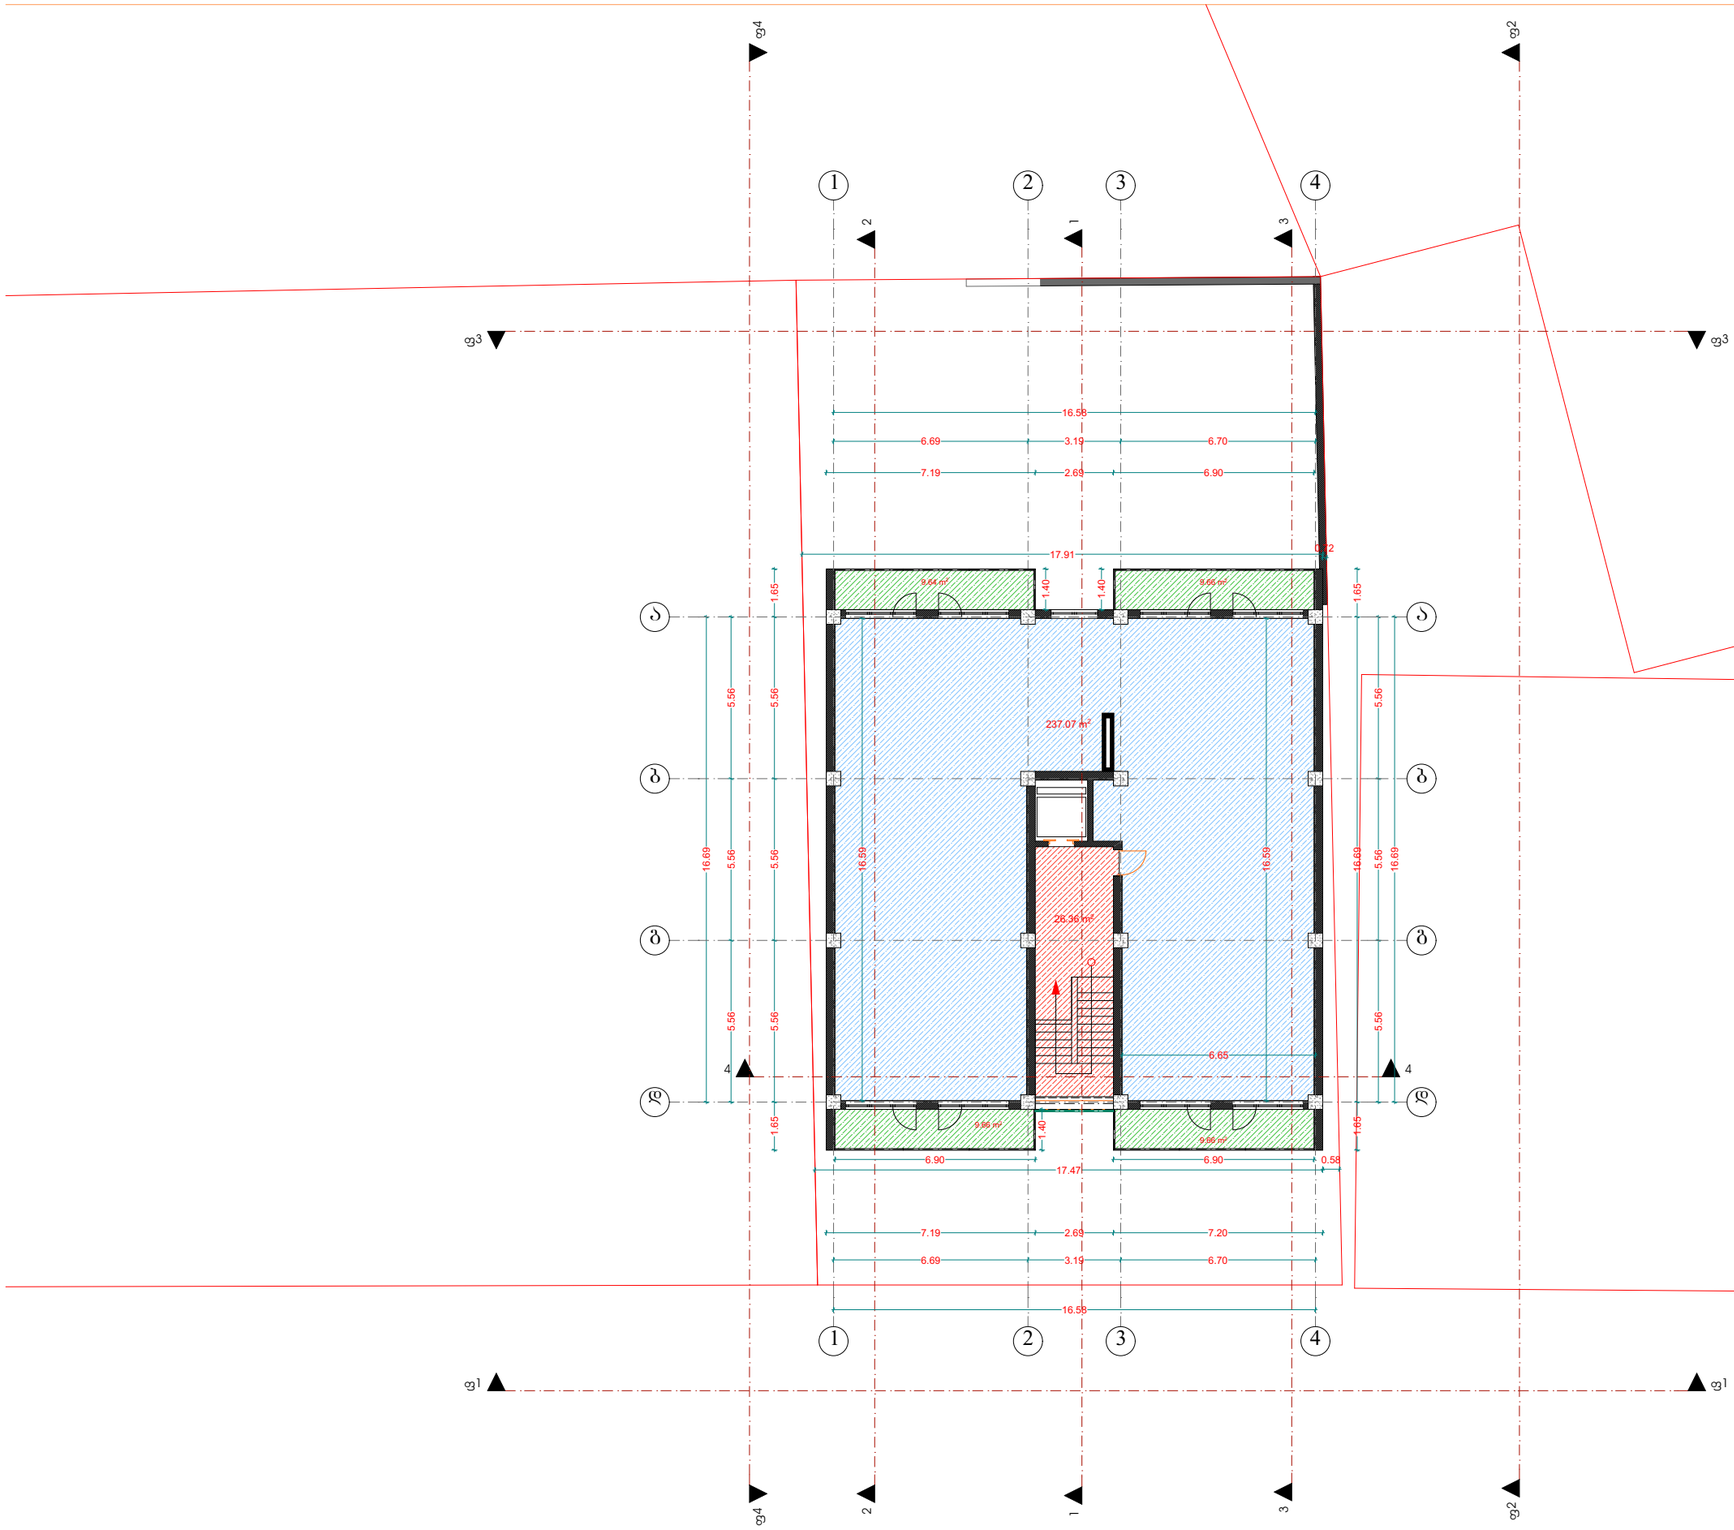

ფორმატი	A-3

დამკვეთი: დურუ სალუქვაძე

პირობითი აღნიშვნა:

პროექტის დასახელება:

მრავალბინიანი საცხოვრებელი სახლი

მისამართი:
ქ. თბილისი, გამზირი, გურამიშვილი, კორპუსი 41, მიმდებარედ

საპროექტო ორგანიზაცია

შპს **"m.k.b group" (400202534)**

პროექტის ნაწილი:
არქიტექტურული

თანამდებობა	გვარი	ხელმოწერა
დირექტორი	გ. ჯოჯაია	
მთ. არქიტექტორი	ჯ. მშვილობაძე	
პრ. ავტორი	ჯ. მშვილობაძე	

ფურცლის დასახელება:

გეგმა 3.40 ნიშნულზე

თარიღი 2017 წ.	მასშ. 1:100
ფურცლების რაოდენობა	-
ფურცლის ნომერი №	-

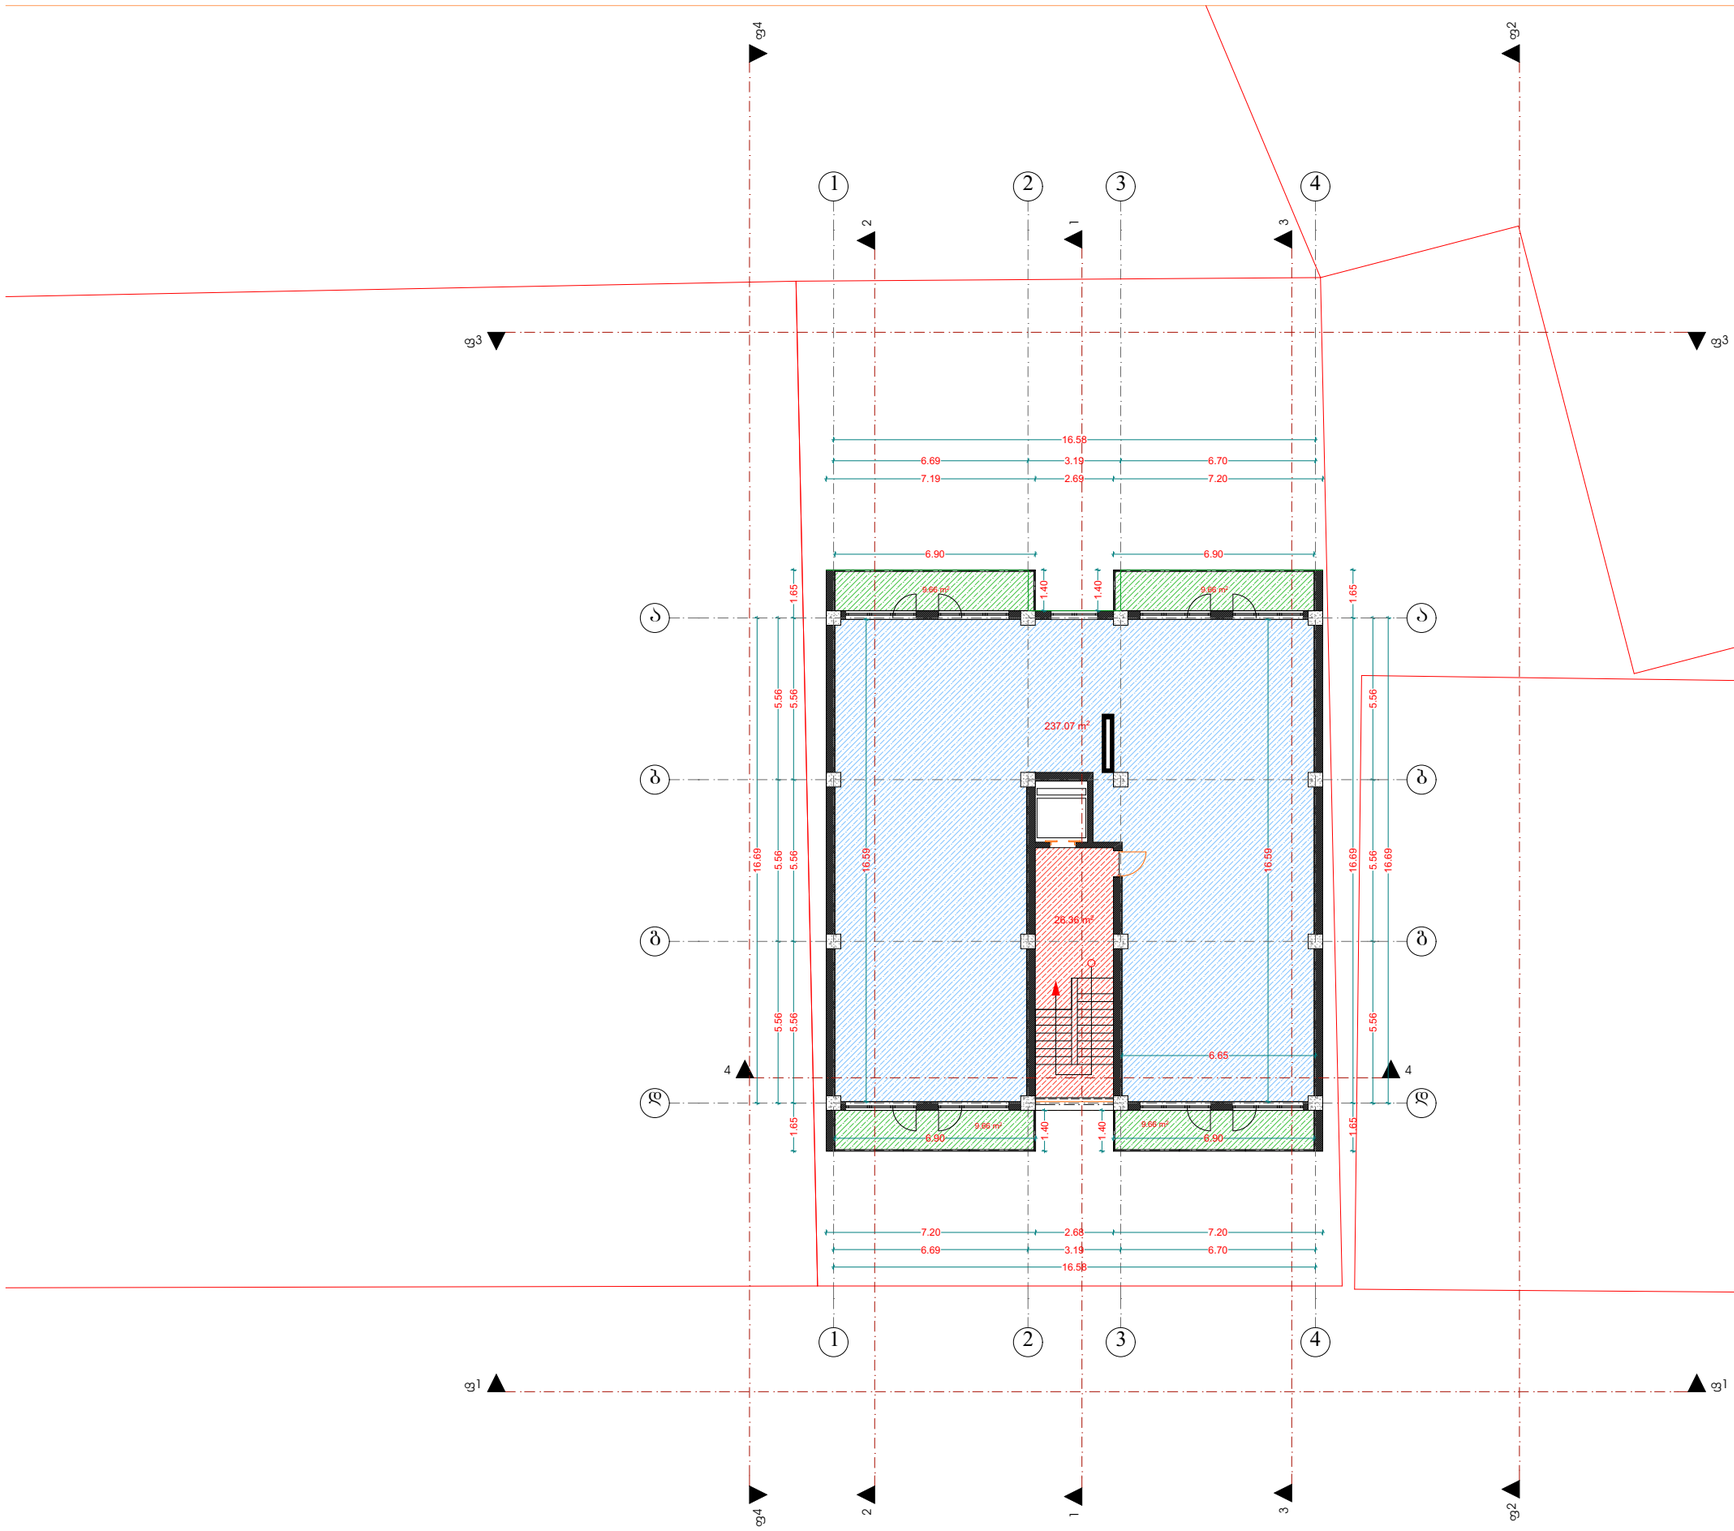

ფორმატი	A-3

დამკვეთი: დურუ სალუქვაძე

პირობითი აღნიშვნა:

პროექტის დასახელება:

მრავალბინიანი საცხოვრებელი სახლი

მისამართი:
ქ. თბილისი, გამზირი, გურამიშვილი, კორპუსი 41, მიმდებარედ

საპროექტო ორგანიზაცია

შპს **"m.k.b group" (400202534)**

პროექტის ნაწილი:
არქიტექტურული

თანამდებობა	გვარი	ხელმოწერა
დირექტორი	გ. ჯოჯაია	
მთ. არქიტექტორი	ჯ. მშვილობაძე	
პრ. ავტორი	ჯ. მშვილობაძე	

ფურცლის დასახელება:

გეგმა 6.70 ნიშნულზე

თარიღი 2017 წ.	მასშ. 1:100
ფურცლების რაოდენობა	-
ფურცლის ნომერი №	-

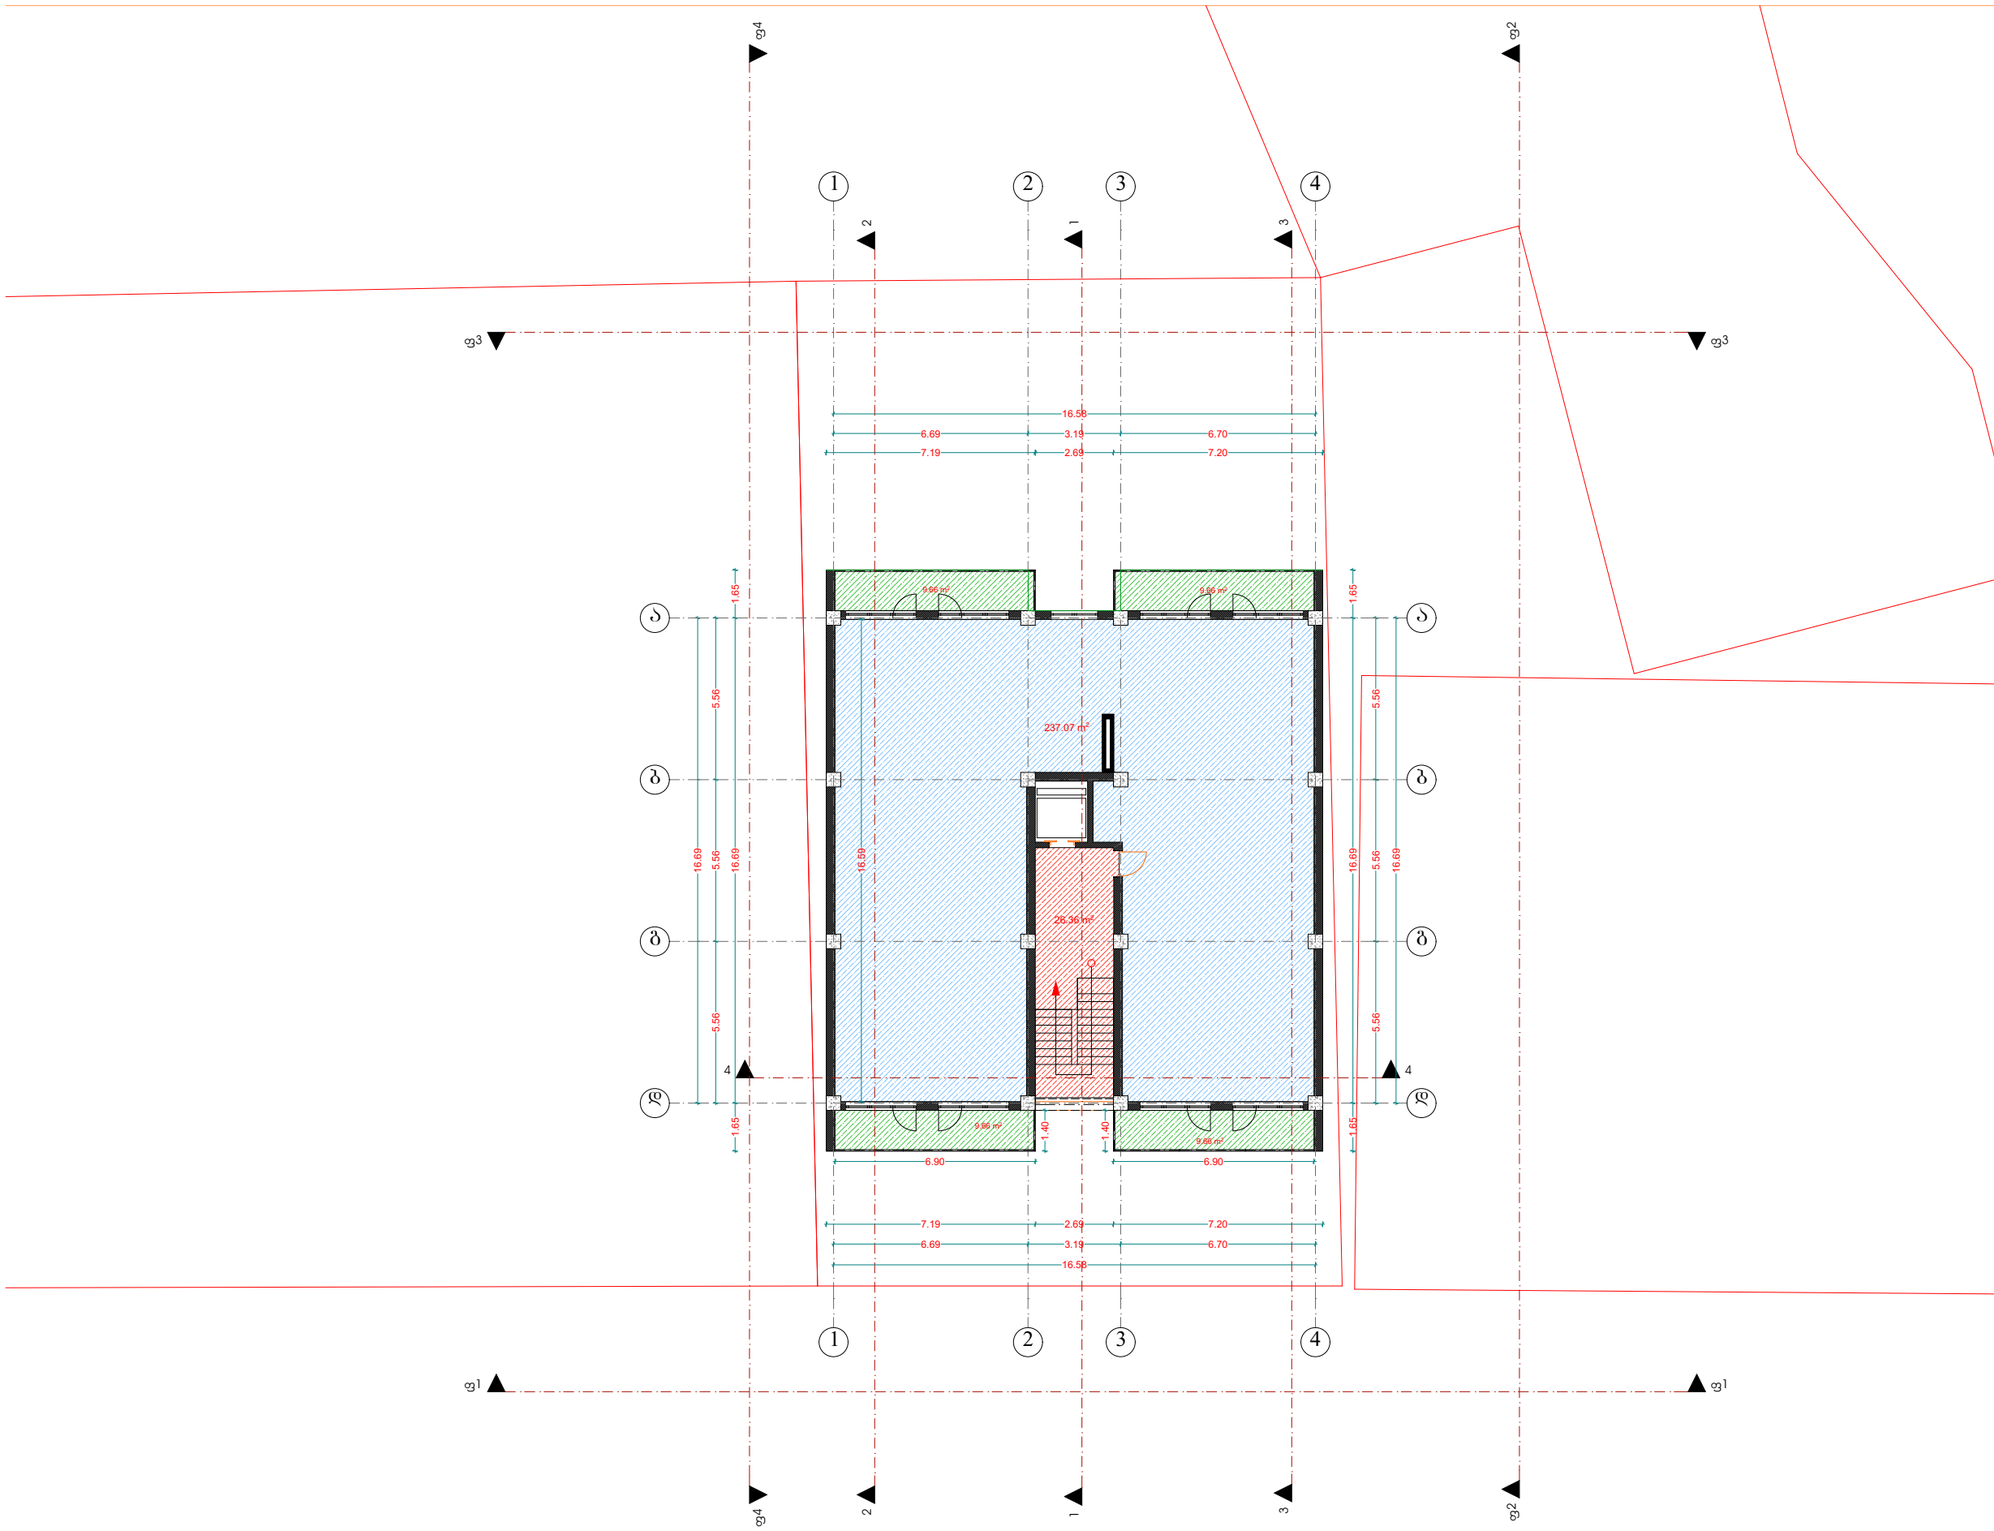

ფორმატი	A-3

დამკვეთი: დურუ სალუქვაძე

პირობითი აღნიშვნა:

პროექტის დასახელება:

მრავალბინიანი საცხოვრებელი სახლი

მისამართი:
ქ. თბილისი, გამზირი, გურამიშვილი, კორპუსი 41, მიმდებარედ

საპროექტო ორგანიზაცია

შპს **"m.k.b group"** **(400202534)**

პროექტის ნაწილი:
არქიტექტურული

თანამდებობა	გვარი	ხელმოწერა
დირექტორი	გ. ჯოჯაია	
მთ. არქიტექტორი	ჯ. მშვილობაძე	
პრ. ავტორი	ჯ. მშვილობაძე	

ფურცლის დასახელება:

გეგმა 10.00 ნიშნულზე

თარიღი 2017 წ.	მასშ. 1:100
ფურცლების რაოდენობა	-
ფურცლის ნომერი №	-

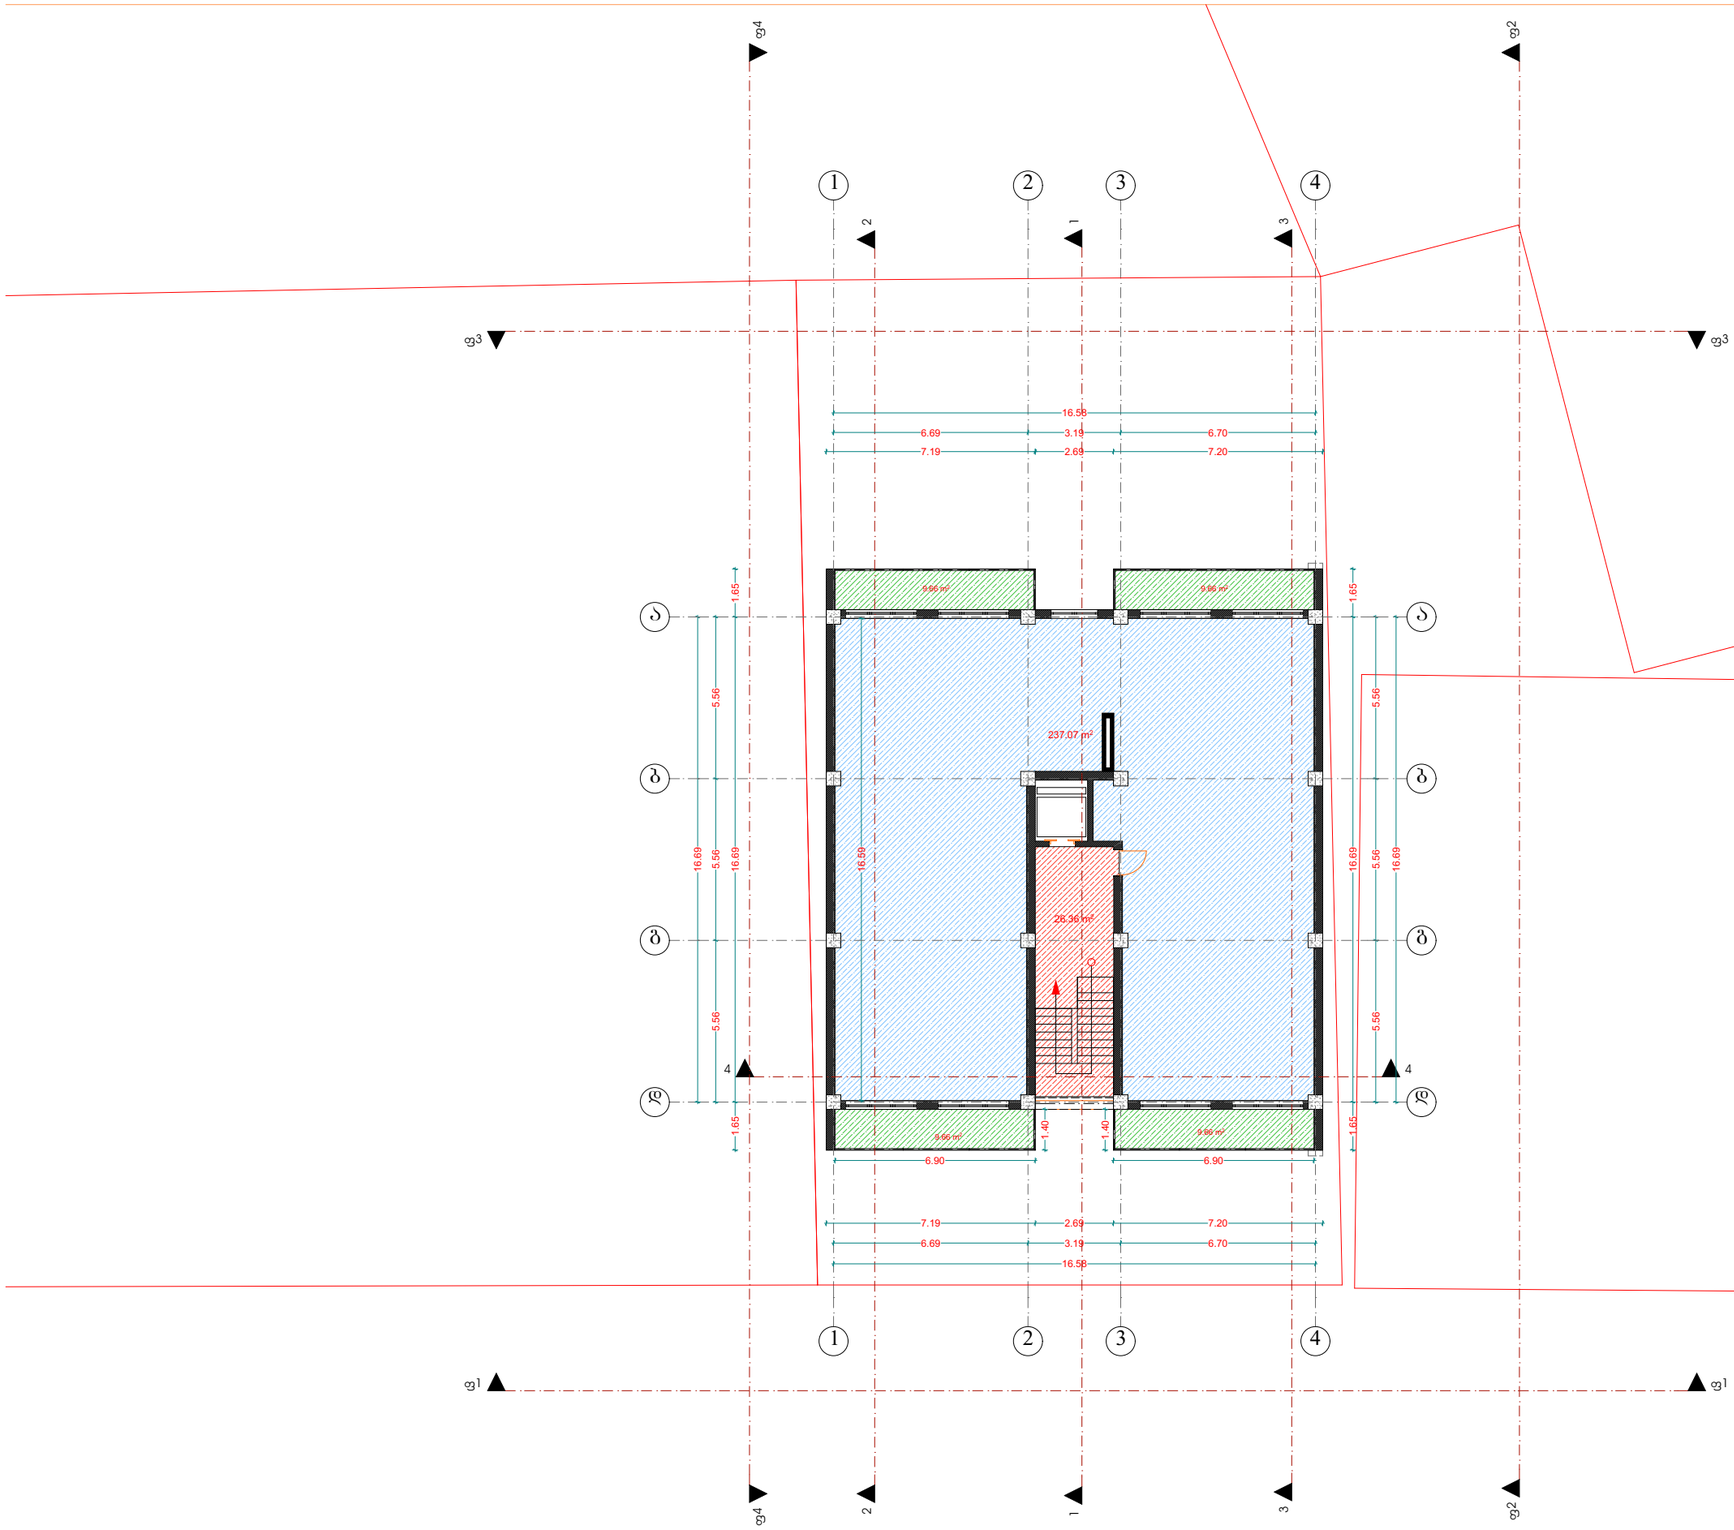

ფორმატი	A-3

დამკვეთი: დურუ სალუქვაძე

პირობითი აღნიშვნა:

პროექტის დასახელება:

მრავალბინიანი საცხოვრებელი სახლი

მისამართი:
ქ. თბილისი, გამზირი, გურამიშვილი, კორპუსი 41, მიმდებარედ

საპროექტო ორგანიზაცია

შპს **"m.k.b group"** **(400202534)**

პროექტის ნაწილი:
არქიტექტურული

თანამდებობა	გვარი	ხელმოწერა
დირექტორი	გ. ჯოჯაია	
მთ. არქიტექტორი	ჯ. მშვილობაძე	
პრ. ავტორი	ჯ. მშვილობაძე	

ფურცლის დასახელება:

გეგმა 13.30 ნიშნულზე

თარიღი 2017 წ.	მასშ. 1:100
ფურცლების რაოდენობა	-
ფურცლის ნომერი №	-

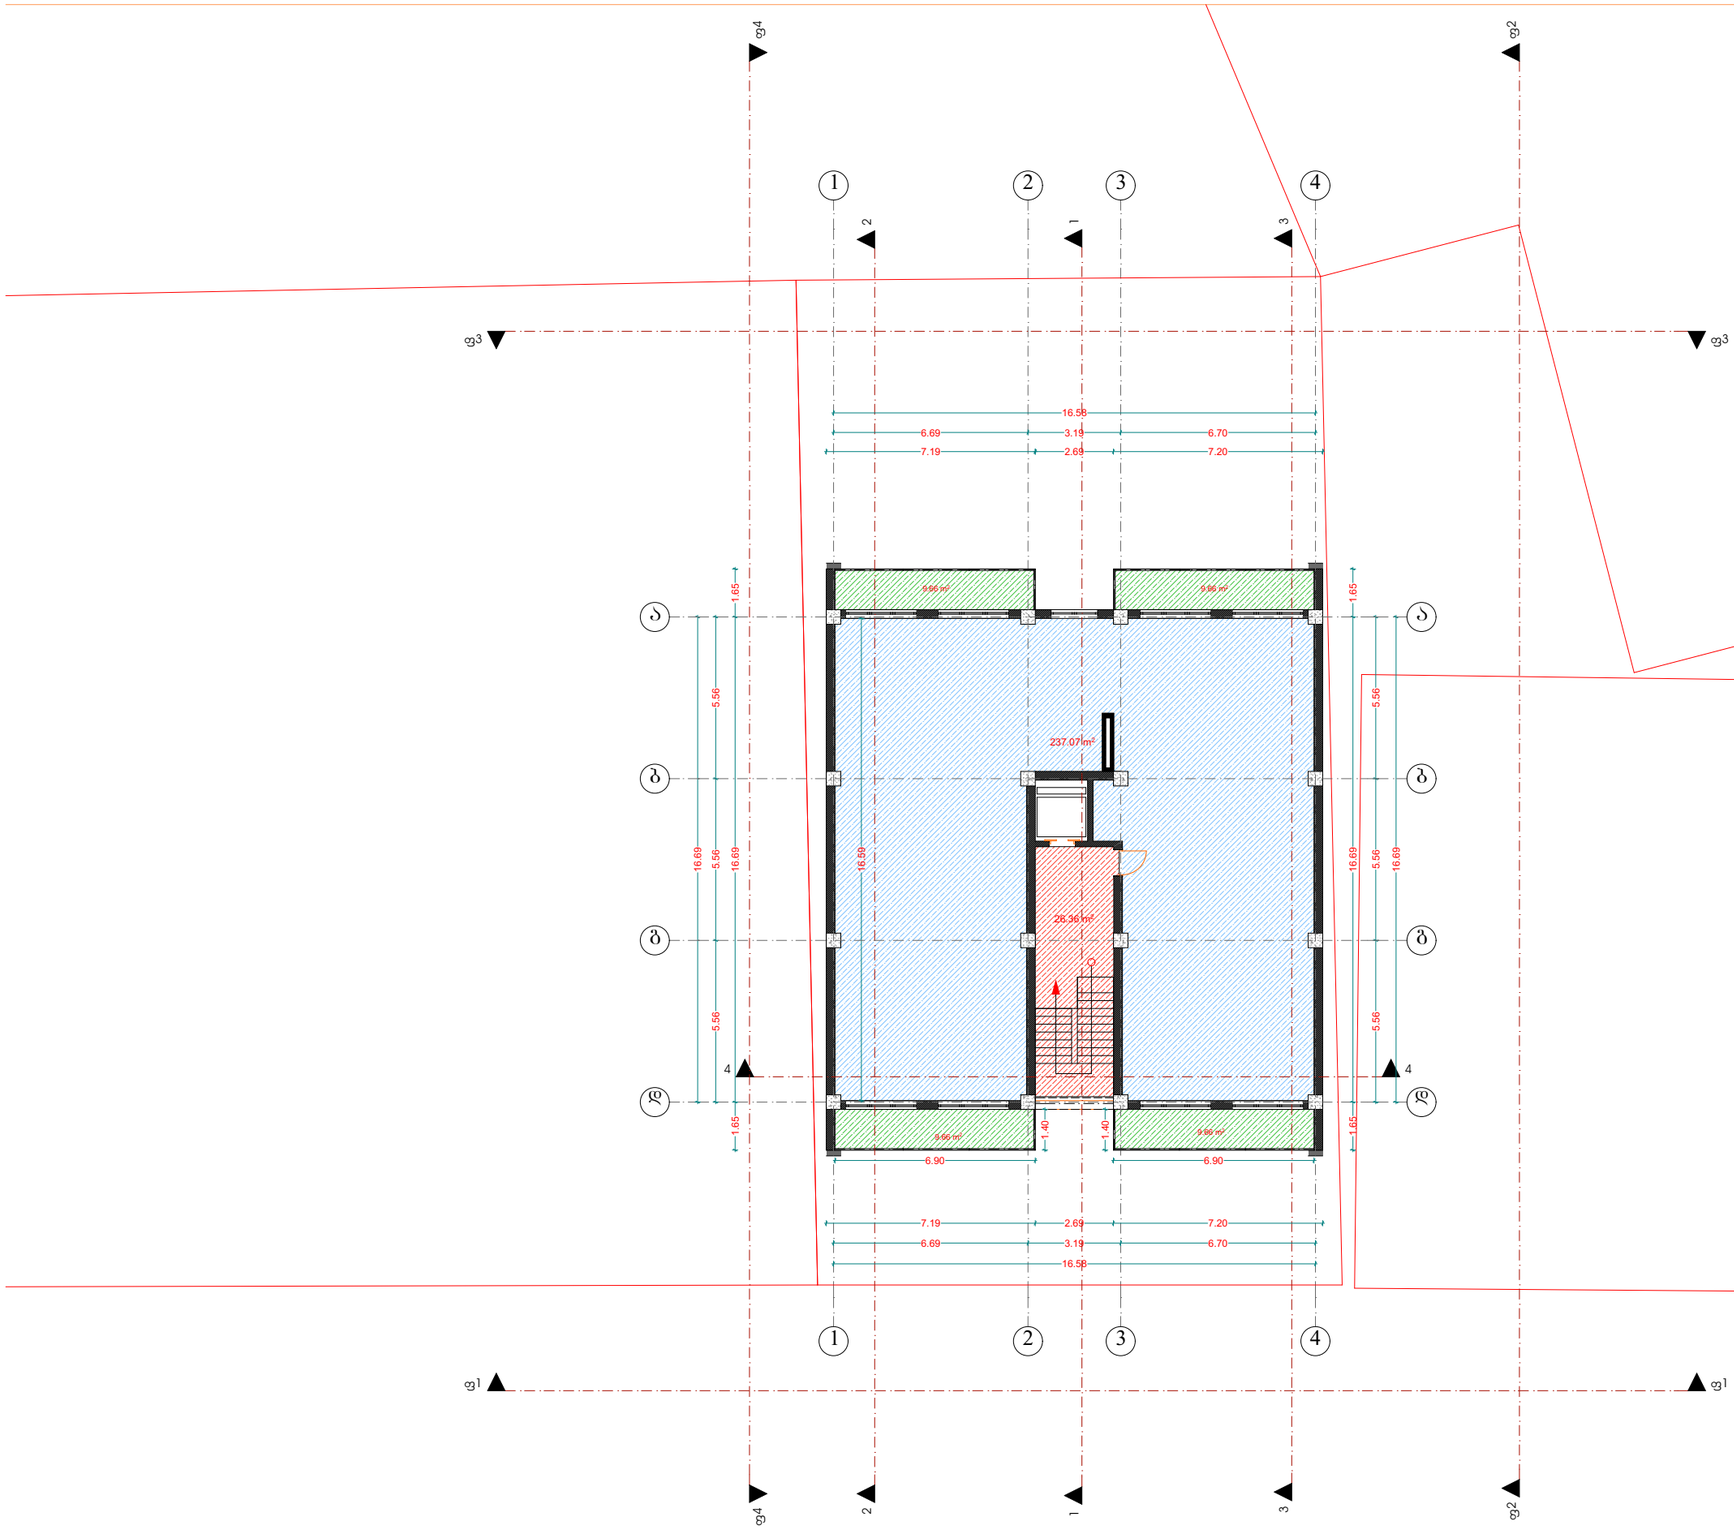

ფორმატი	A-3

დამკვეთი: დურუ სალუქვაძე

პირობითი აღნიშვნა:

პროექტის დასახელება:

მრავალბინიანი საცხოვრებელი სახლი

მისამართი:
ქ. თბილისი, გამზირი, გურამიშვილი, კორპუსი 41, მიმდებარედ

საპროექტო ორგანიზაცია

შპს **"m.k.b group"** **(400202534)**

პროექტის ნაწილი:
არქიტექტურული

თანამდებობა	გვარი	ხელმოწერა
დირექტორი	გ. ჯოჯაია	
მთ. არქიტექტორი	ჯ. მშვილობაძე	
პრ. ავტორი	ჯ. მშვილობაძე	

ფურცლის დასახელება:

გეგმა 16.60 ნიშნულზე

თარიღი 2017 წ.	მასშ. 1:100
ფურცლების რაოდენობა	-
ფურცლის ნომერი №	-

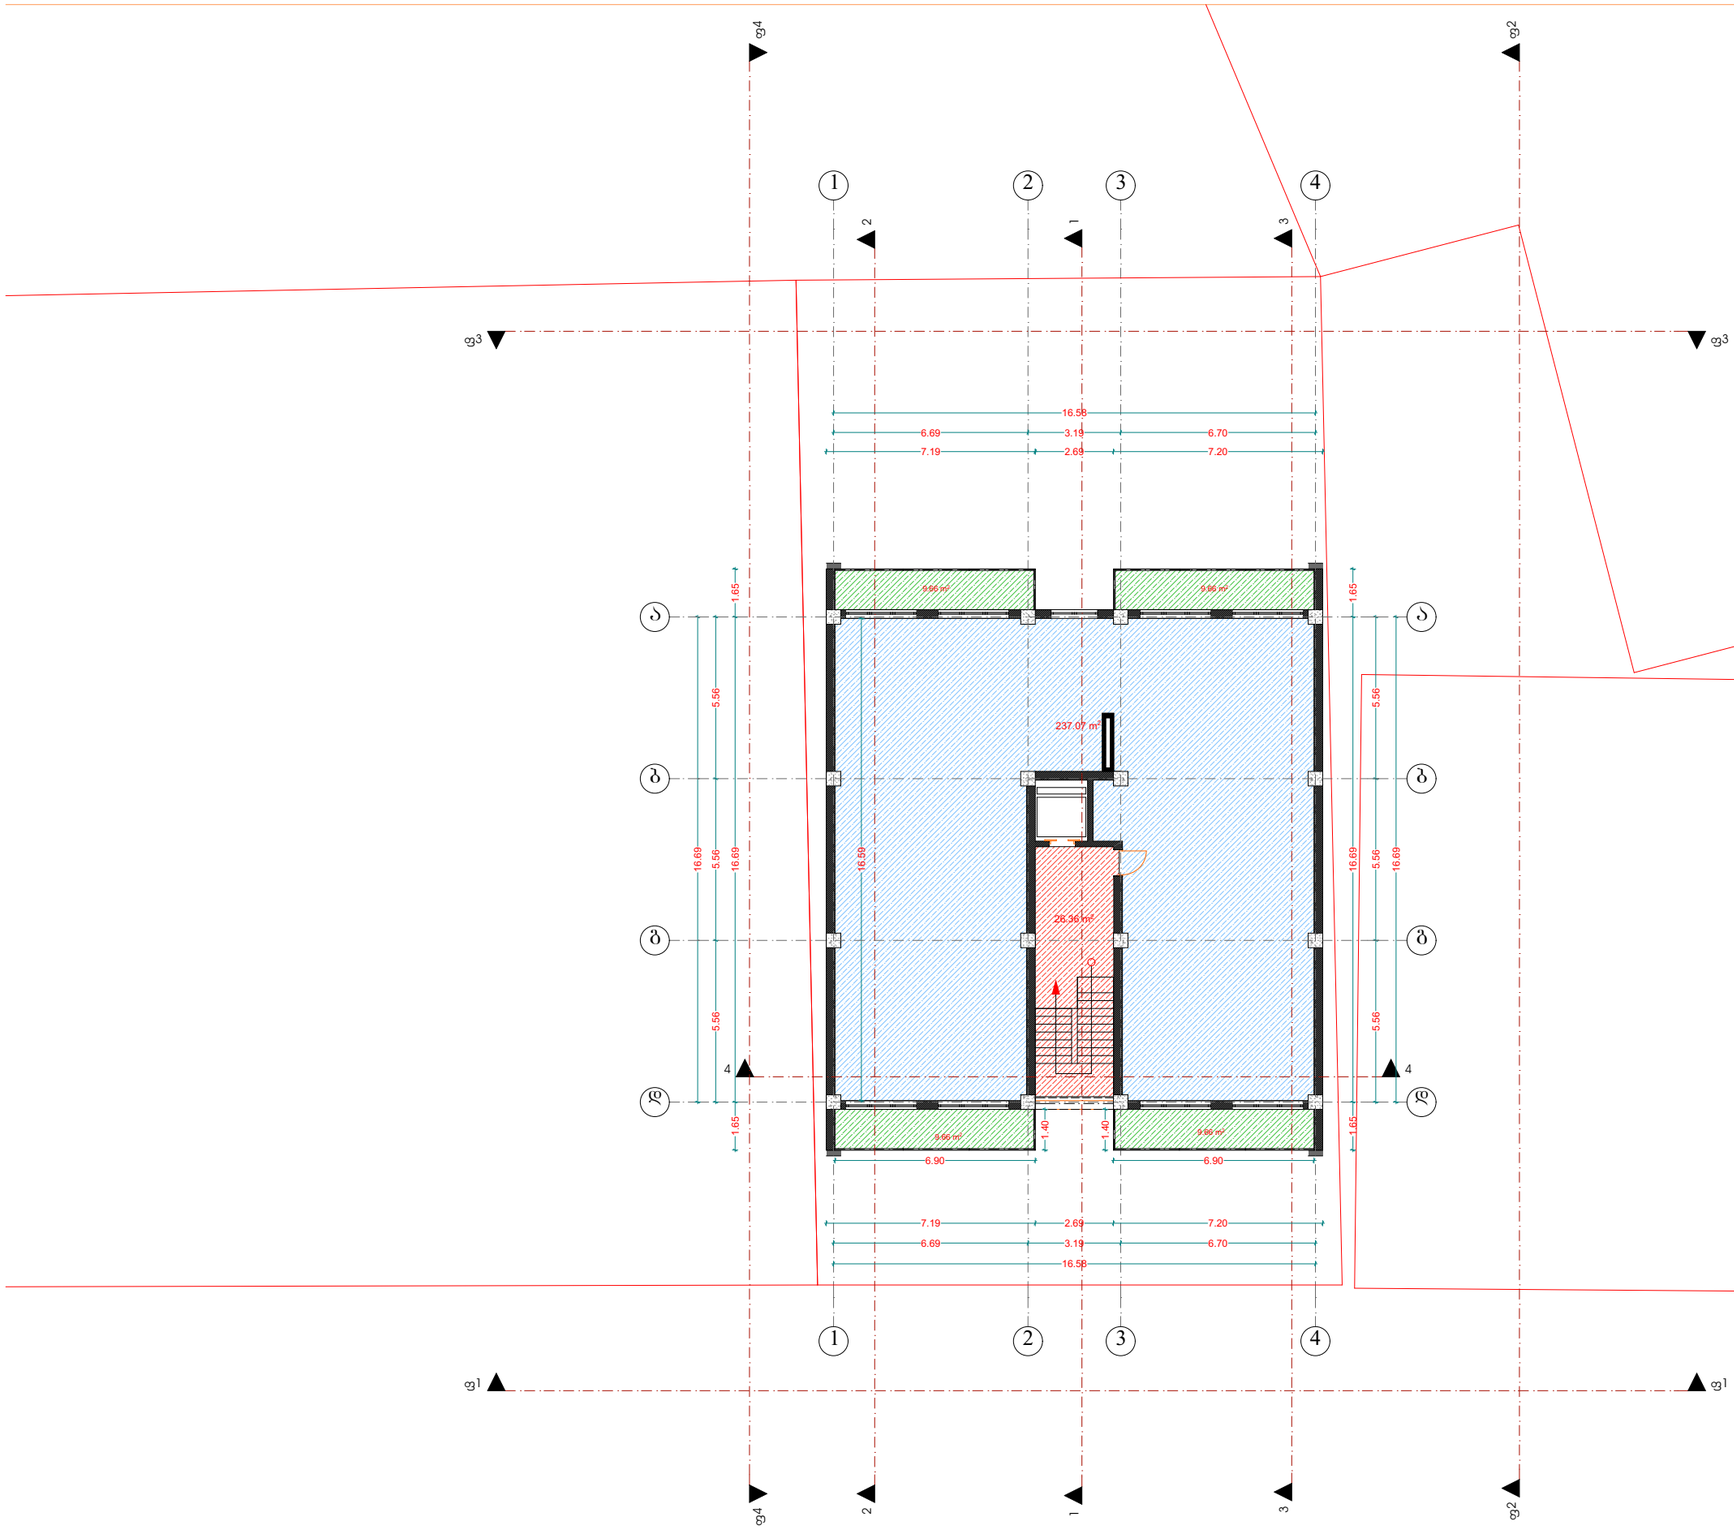

ფორმატი	A-3

დამკვეთი: დურუ სალუქვაძე

პირობითი აღნიშვნა:

პროექტის დასახელება:

მრავალბინიანი საცხოვრებელი სახლი

მისამართი:
ქ. თბილისი, გამზირი, გურამიშვილი, კორპუსი 41, მიმდებარედ

საპროექტო ორგანიზაცია

შპს **"m.k.b group"** **(400202534)**

პროექტის ნაწილი:
არქიტექტურული

თანამდებობა	გვარი	ხელმოწერა
დირექტორი	გ. ჯოჯაია	
მთ. არქიტექტორი	ჯ. მშვილობაძე	
პრ. ავტორი	ჯ. მშვილობაძე	

ფურცლის დასახელება:

გეგმა 19.90 ნიშნულზე

თარიღი 2017 წ.	მასშ. 1:100
ფურცლების რაოდენობა	-
ფურცლის ნომერი №	-

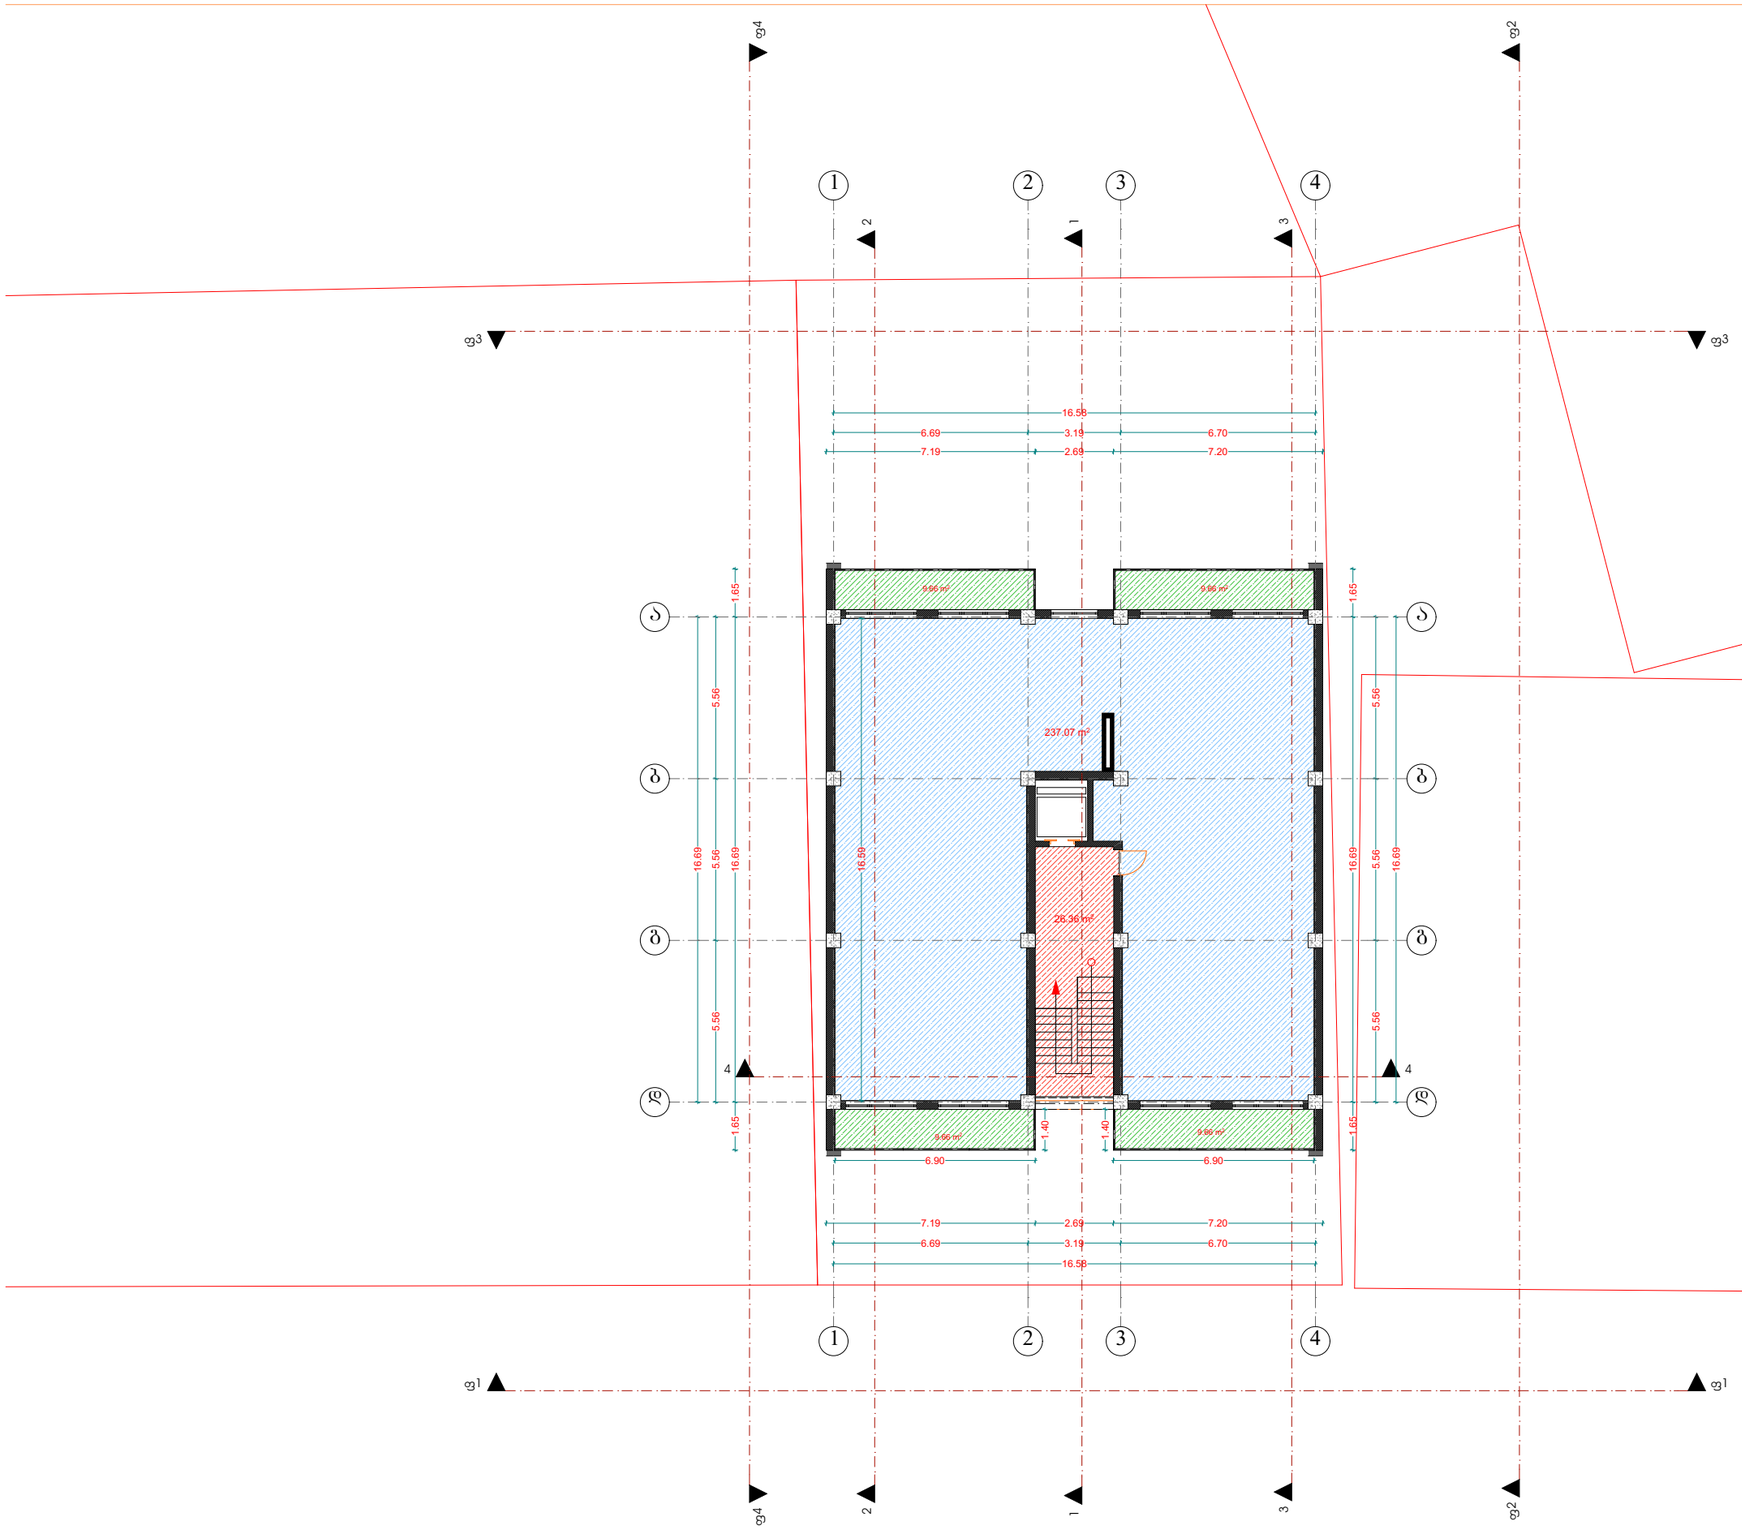

ფორმატი	A-3

დამკვეთი: დურუ სალუქვაძე

პირობითი აღნიშვნა:

პროექტის დასახელება:

მრავალბინიანი საცხოვრებელი სახლი

მისამართი:
ქ. თბილისი, გამზირი, გურამიშვილი, კორპუსი 41, მიმდებარედ

საპროექტო ორგანიზაცია

შპს **"m.k.b group"** **(400202534)**

პროექტის ნაწილი:
არქიტექტურული

თანამდებობა	გვარი	ხელმოწერა
დირექტორი	გ. ჯოჯაია	
მთ. არქიტექტორი	ჯ. მშვილობაძე	
პრ. ავტორი	ჯ. მშვილობაძე	

ფურცლის დასახელება:

გეგმა 23.20 ნიშნულზე

თარიღი 2017 წ.	მასშ. 1:100
ფურცლების რაოდენობა	-
ფურცლის ნომერი №	-

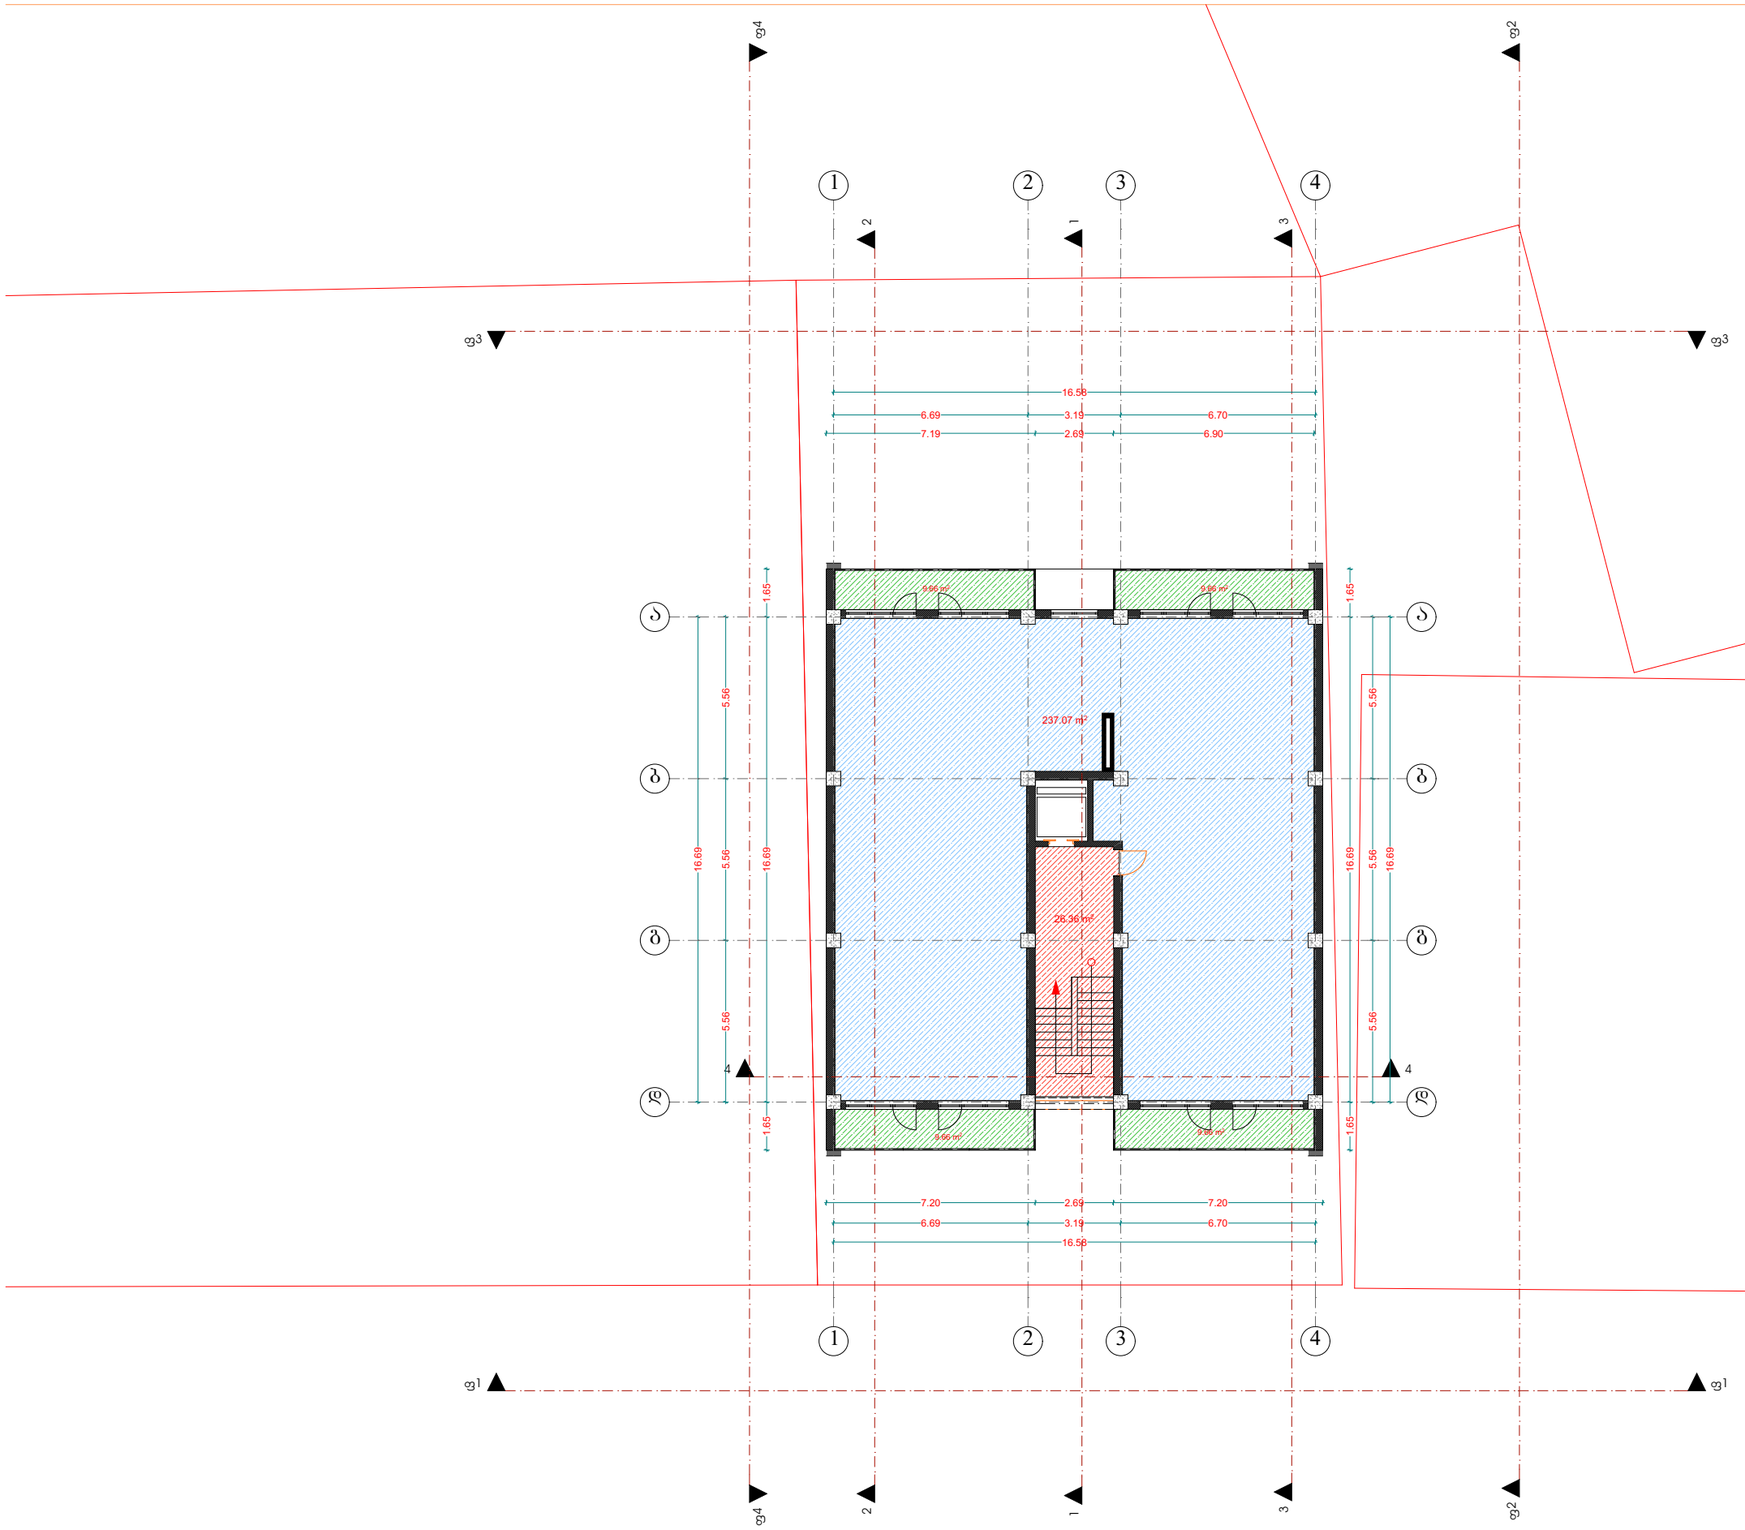

ფორმატი	A-3

დამკვეთი: დურუ სალუქვაძე

პირობითი აღნიშვნა:

პროექტის დასახელება:

მრავალბინიანი საცხოვრებელი სახლი

მისამართი:
ქ. თბილისი, გამზირი, გურამიშვილი, კორპუსი 41, მიმდებარედ

საპროექტო ორგანიზაცია

შპს **"m.k.b group"** **(400202534)**

პროექტის ნაწილი:
არქიტექტურული

თანამდებობა	გვარი	ხელმოწერა
დირექტორი	გ. ჯოჯაია	
მთ. არქიტექტორი	ჯ. მშვილობაძე	
პრ. ავტორი	ჯ. მშვილობაძე	

ფურცლის დასახელება:

გეგმა 26.50 ნიშნულზე

თარიღი 2017 წ.	მასშ. 1:100
ფურცლების რაოდენობა	-
ფურცლის ნომერი №	-

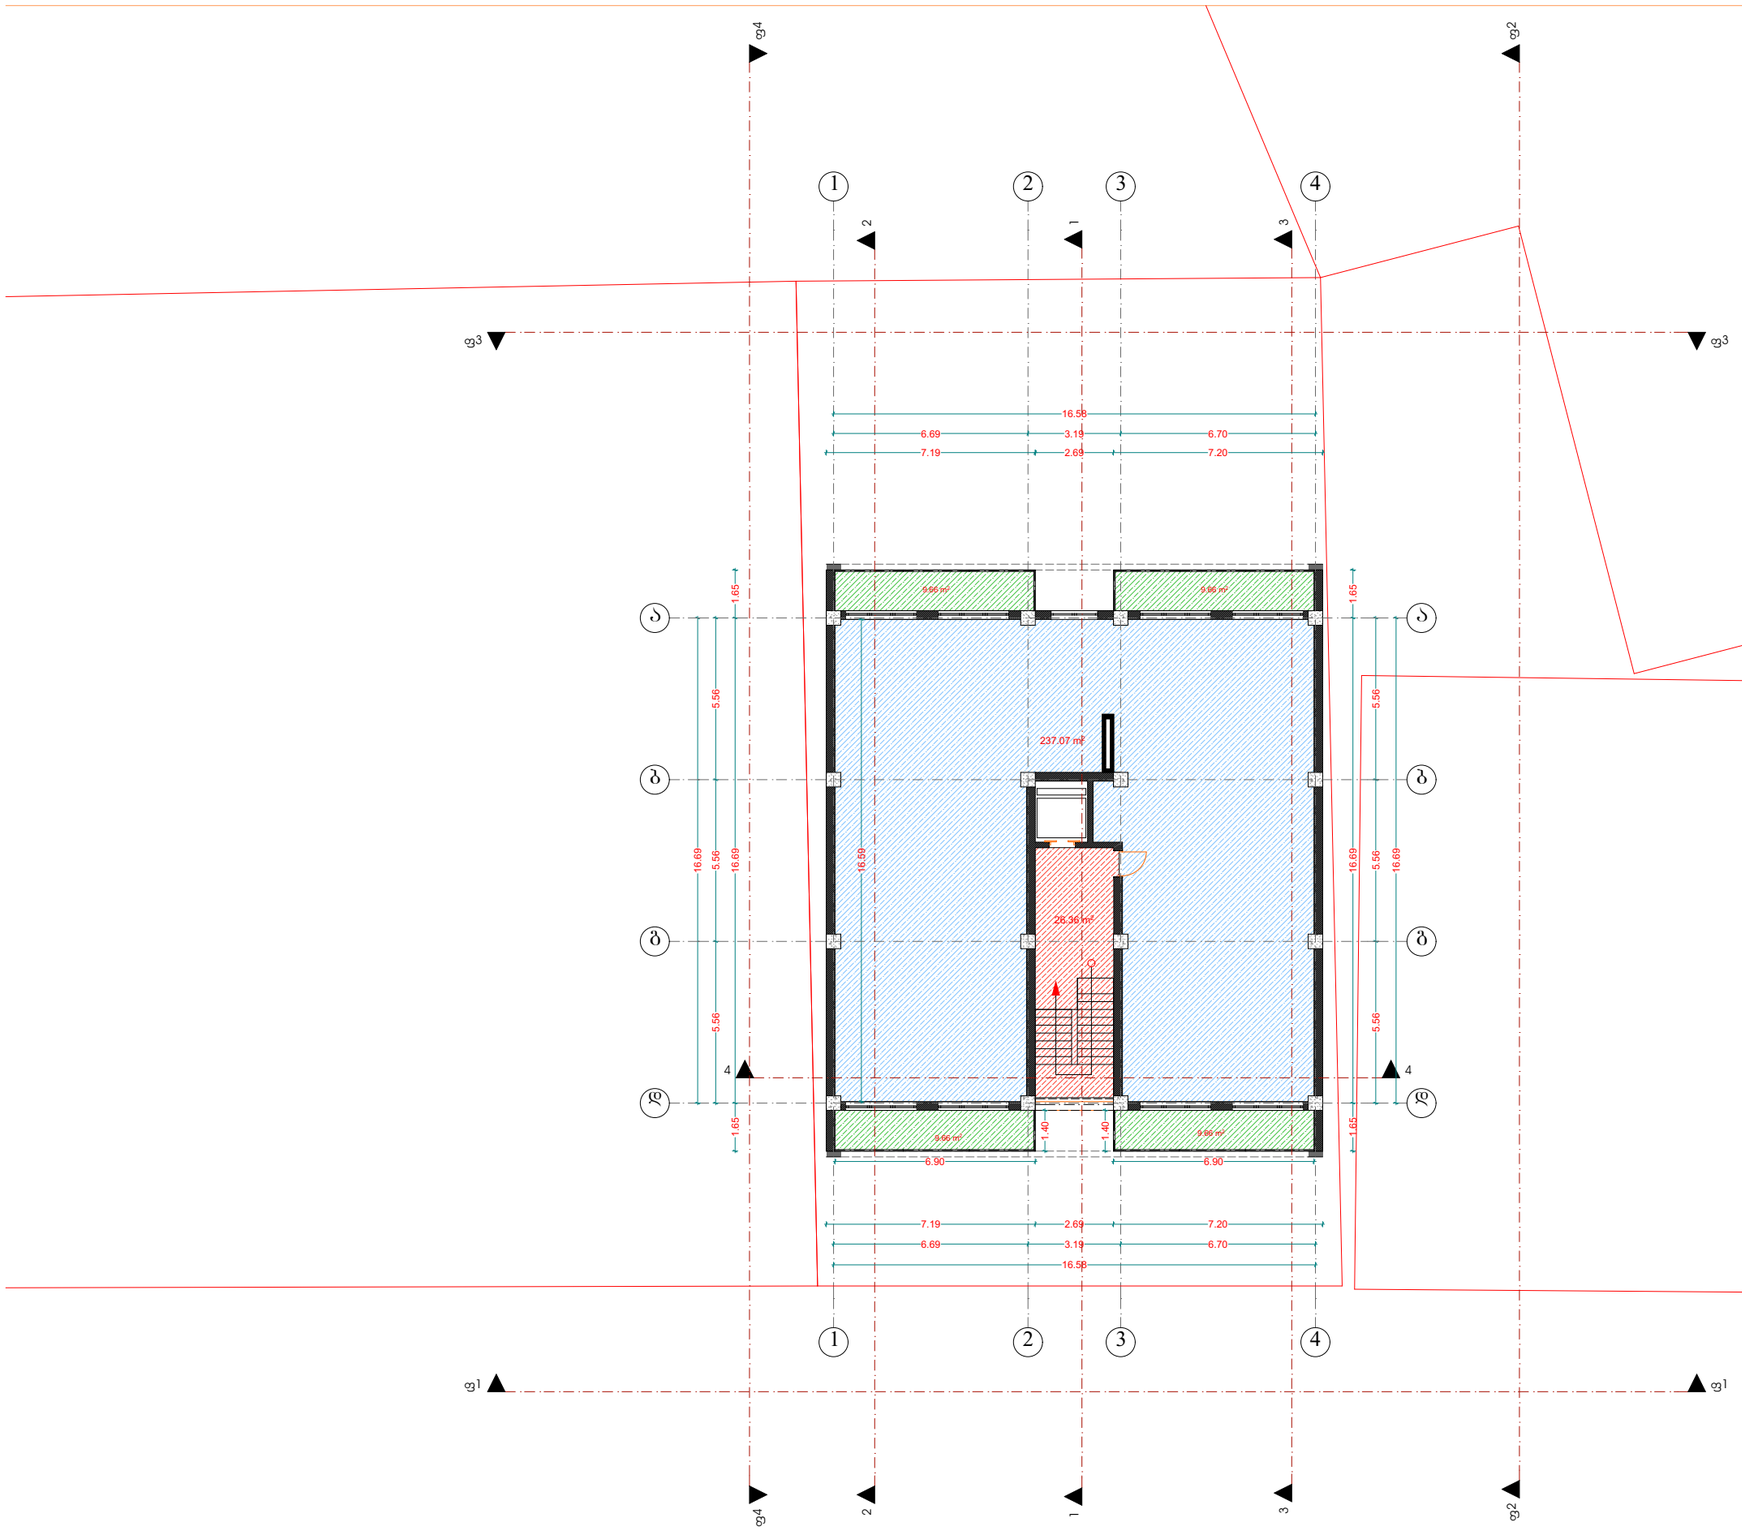

ფორმატი	A-3

დამკვეთი: დურუ სალუქვაძე

პირობითი აღნიშვნა:

პროექტის დასახელება:

მრავალბინიანი საცხოვრებელი სახლი

მისამართი:
ქ. თბილისი, გამზირი, გურამიშვილი, კორპუსი 41, მიმდებარედ

საპროექტო ორგანიზაცია

შპს **"m.k.b group"** **(400202534)**

პროექტის ნაწილი:
არქიტექტურული

თანამდებობა	გვარი	ხელმოწერა
დირექტორი	გ. ჯოჯაია	
მთ. არქიტექტორი	ჯ. მშვილობაძე	
პრ. ავტორი	ჯ. მშვილობაძე	

ფურცლის დასახელება:

გეგმა 29.80 ნიშნულზე

თარიღი 2017 წ.	მასშ. 1:100
ფურცლების რაოდენობა	-
ფურცლის ნომერი №	-

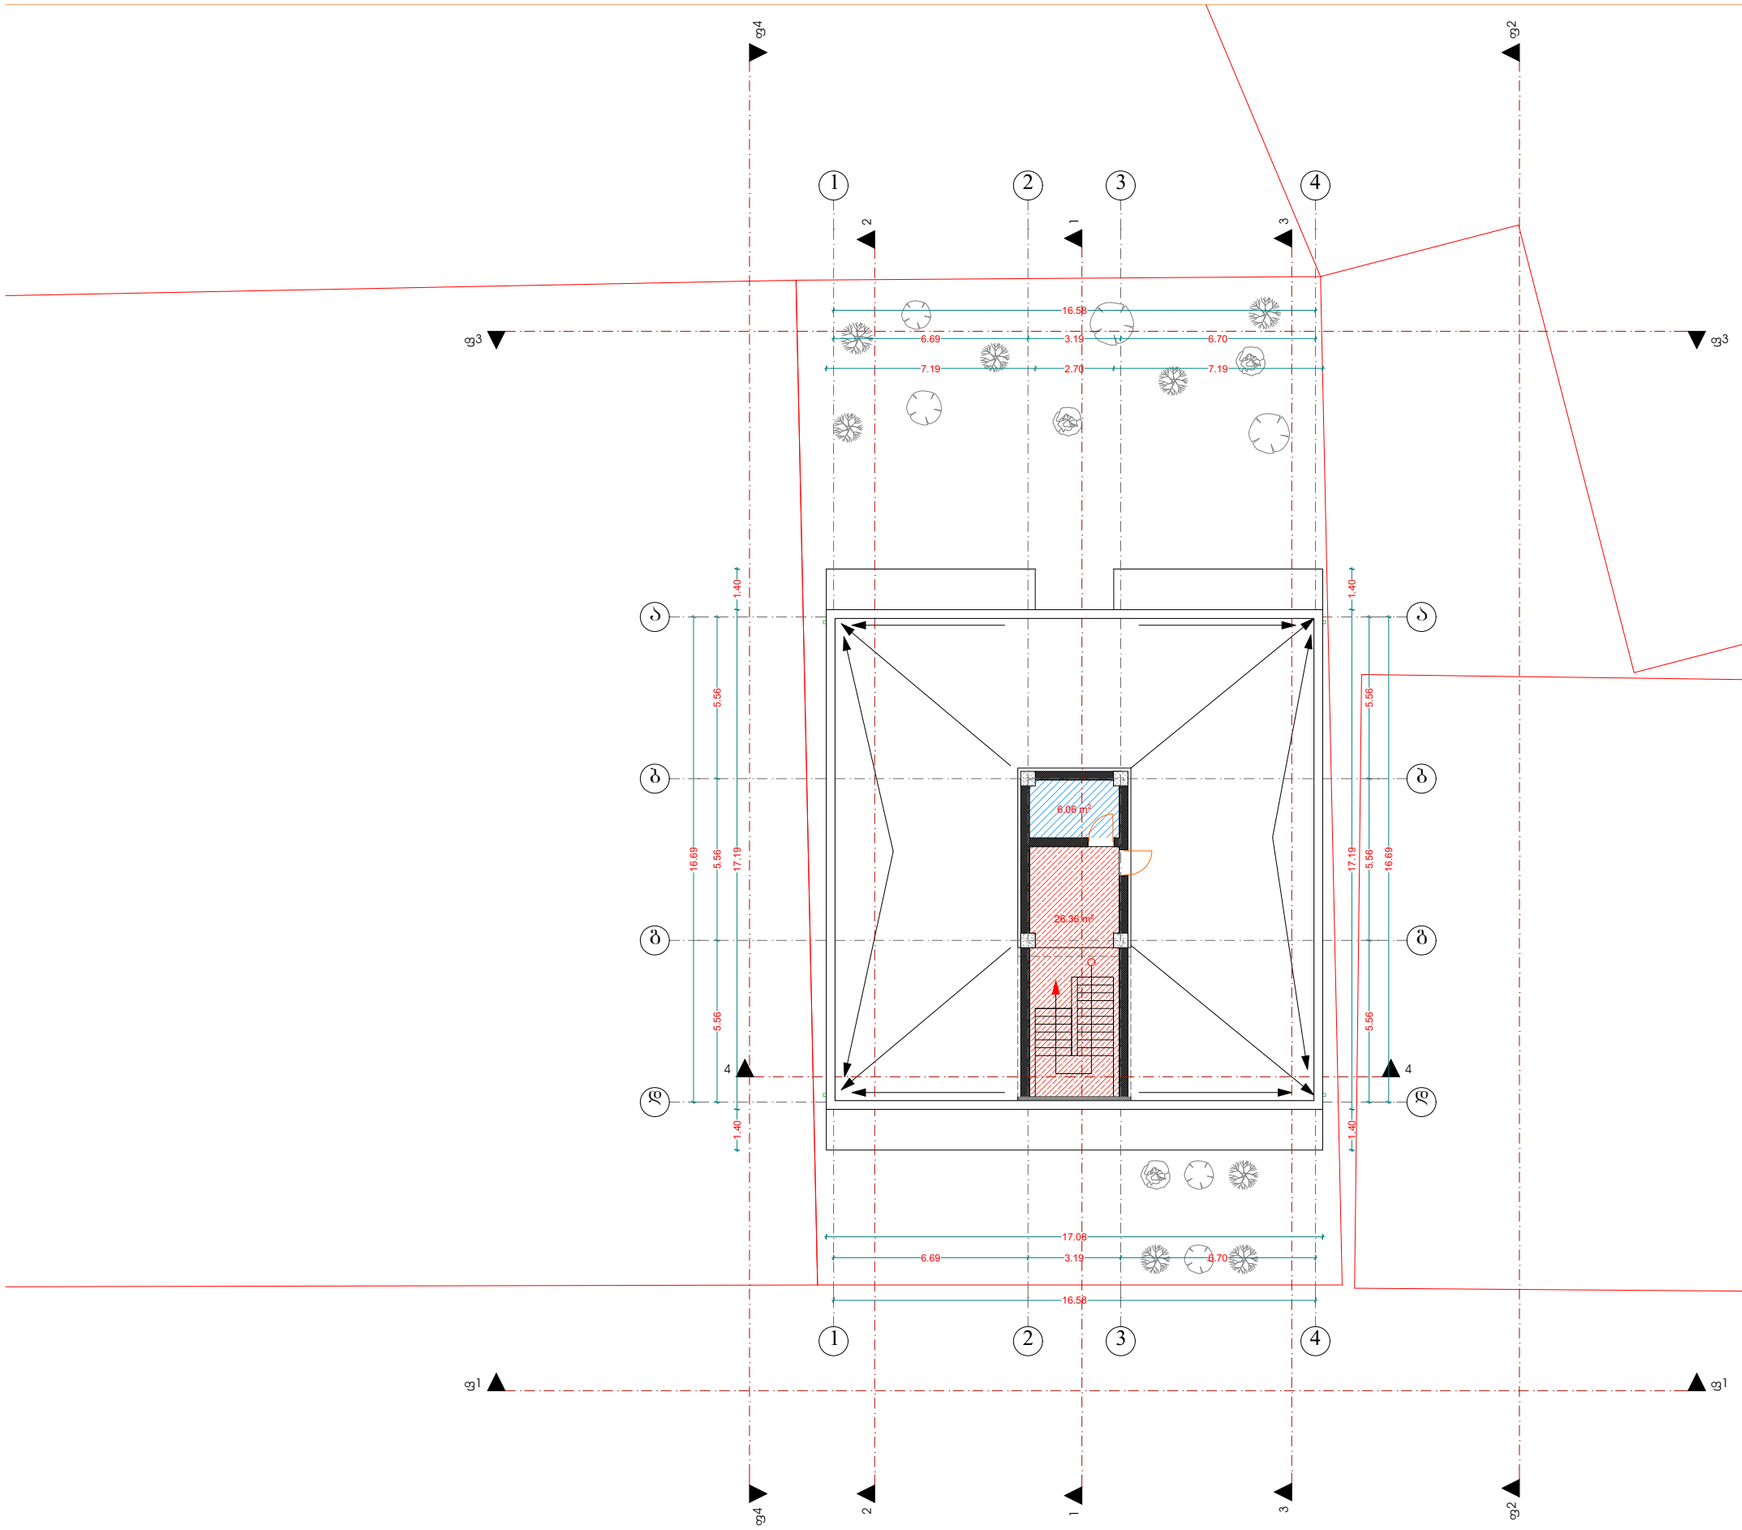

ფორმატი	A-3

დამკვეთი: დურუ სალუქვაძე

პირობითი აღნიშვნა:

პროექტის დასახელება:

მრავალბინიანი საცხოვრებელი სახლი

მისამართი:

ქ. თბილისი, გამზირი, გურამიშვილი, კორპუსი 41, მიმდებარედ

საპროექტო ორგანიზაცია

შპს **"m.k.b group"** **(400202534)**

პროექტის ნაწილი:
არქიტექტურული

თანამდებობა	გვარი	ხელმოწერა
დირექტორი	გ. ჯოჯაია	
მთ. არქიტექტორი	ჯ. მშვიდობაძე	
პრ. ავტორი	ჯ. მშვიდობაძე	

ფურცლის დასახელება:

გეგმა 33.10 ნიშნულზე

თარიღი 2017 წ.	მასშ. 1:100
ფურცლების რაოდენობა	-
ფურცლის ნომერი №	-

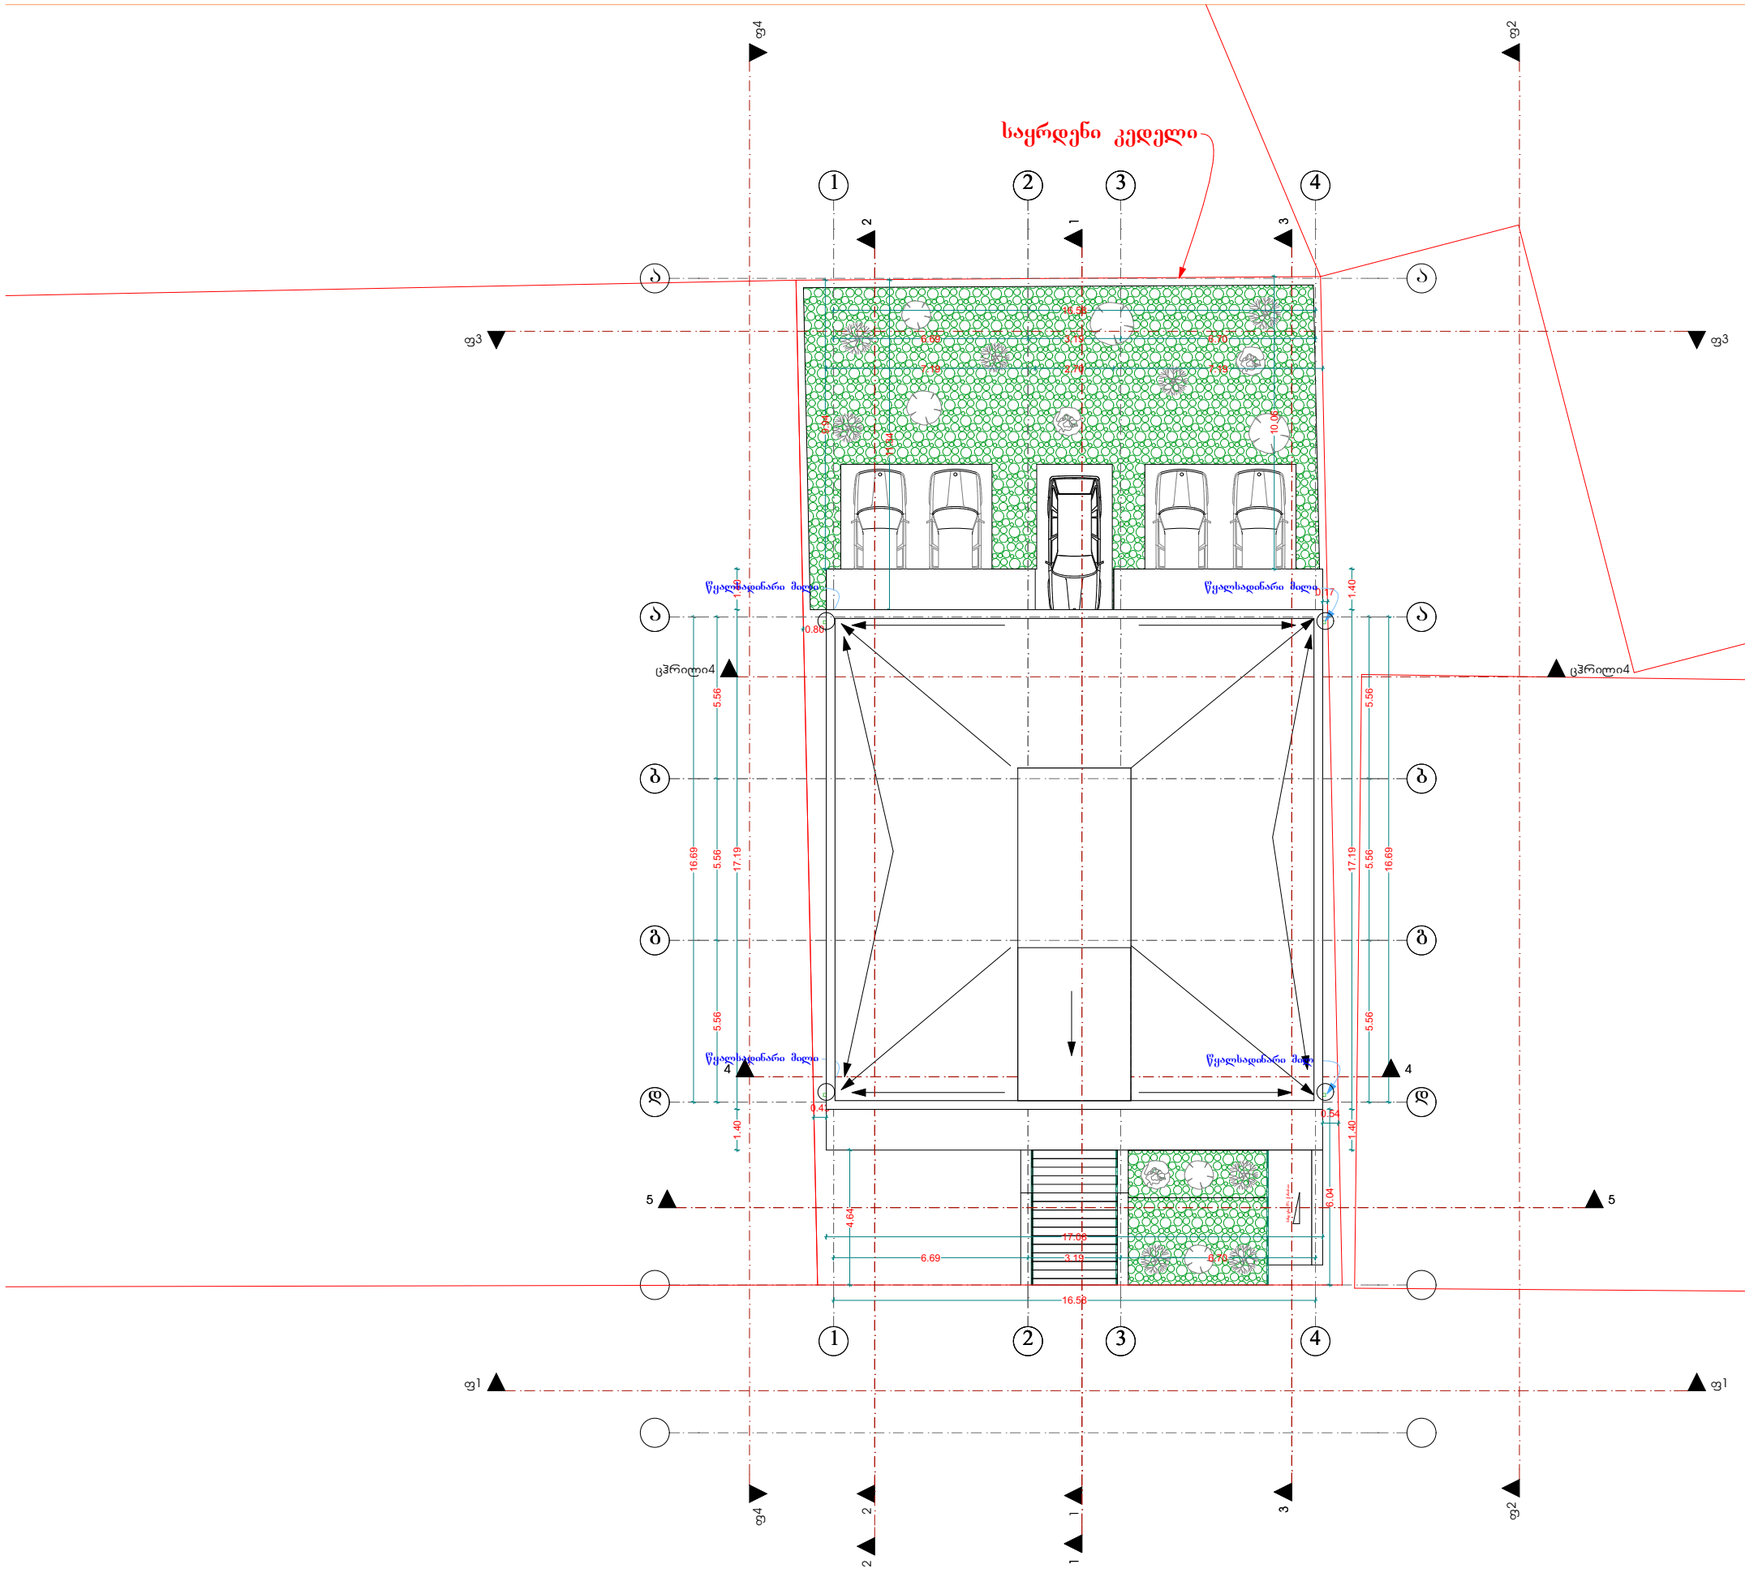

ფორმატი	A-3

დამკვეთი: დურუ სალუქვაძე

პირობითი აღნიშვნა:

პროექტის დასახელება:

მრავალბინიანი საცხოვრებელი სახლი

მისამართი:
ქ. თბილისი, გამზირი, გურამიშვილი, კორპუსი 41, მიმდებარედ

საპროექტო ორგანიზაცია

შპს **"m.k.b group"** **(400202534)**

პროექტის ნაწილი:
არქიტექტურული

თანამდებობა	გვარი	ხელმოწერა
დირექტორი	გ. ჯოჯაია	
მთ. არქიტექტორი	ჯ. მშვიდობაძე	
პრ. ავტორი	ჯ. მშვიდობაძე	

ფურცლის დასახელება:

სახურავის გეგმა

თარიღი 2017 წ.	მასშ. 1:100
ფურცლების რაოდენობა	-
ფურცლის ნომერი №	-