
ganaSenianebis kroki

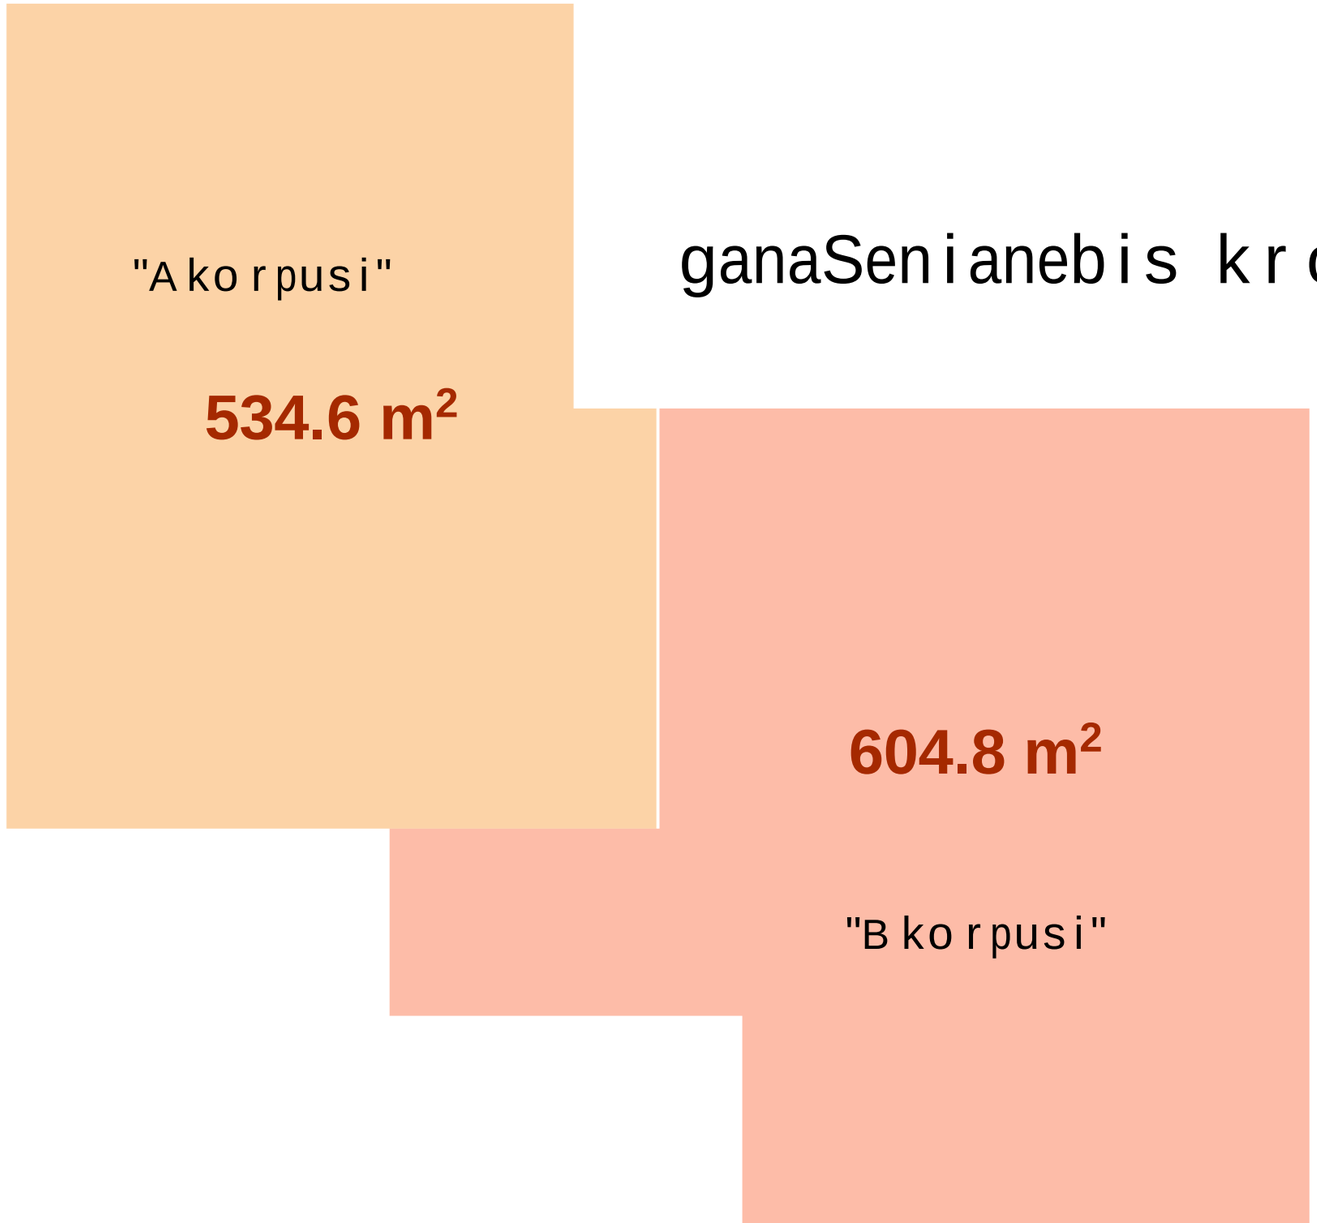

534.6 m² + 604.8 m² = 1,139.4 m²

proeqtis dasaxeleba:

mravalbiniani sacxovrebeli saxli


naxazi:
ganaSenianebis konturi (kroki)

damkveTi:	*maStabi*	
	furceli	
Sps "niuhorizon" s/k 405126448	*furceli*	
	stadia	*m.p.*

misamarTi:
q. Tbilisi, dasaxleba Temqis, kinoTeatri "sixaruli"

Sps "ensigrupi

Tanamdeboba	*gvari*	*xelmowera*
direqtori	*s. kvantaliani*	
mTarqiteqtori	*T. Rvinjilia*	
arqiteqtori	*T. malania*	
konstruqtori	*z. silagaZe*	
Seasrula	*g. kvaracxelia*	

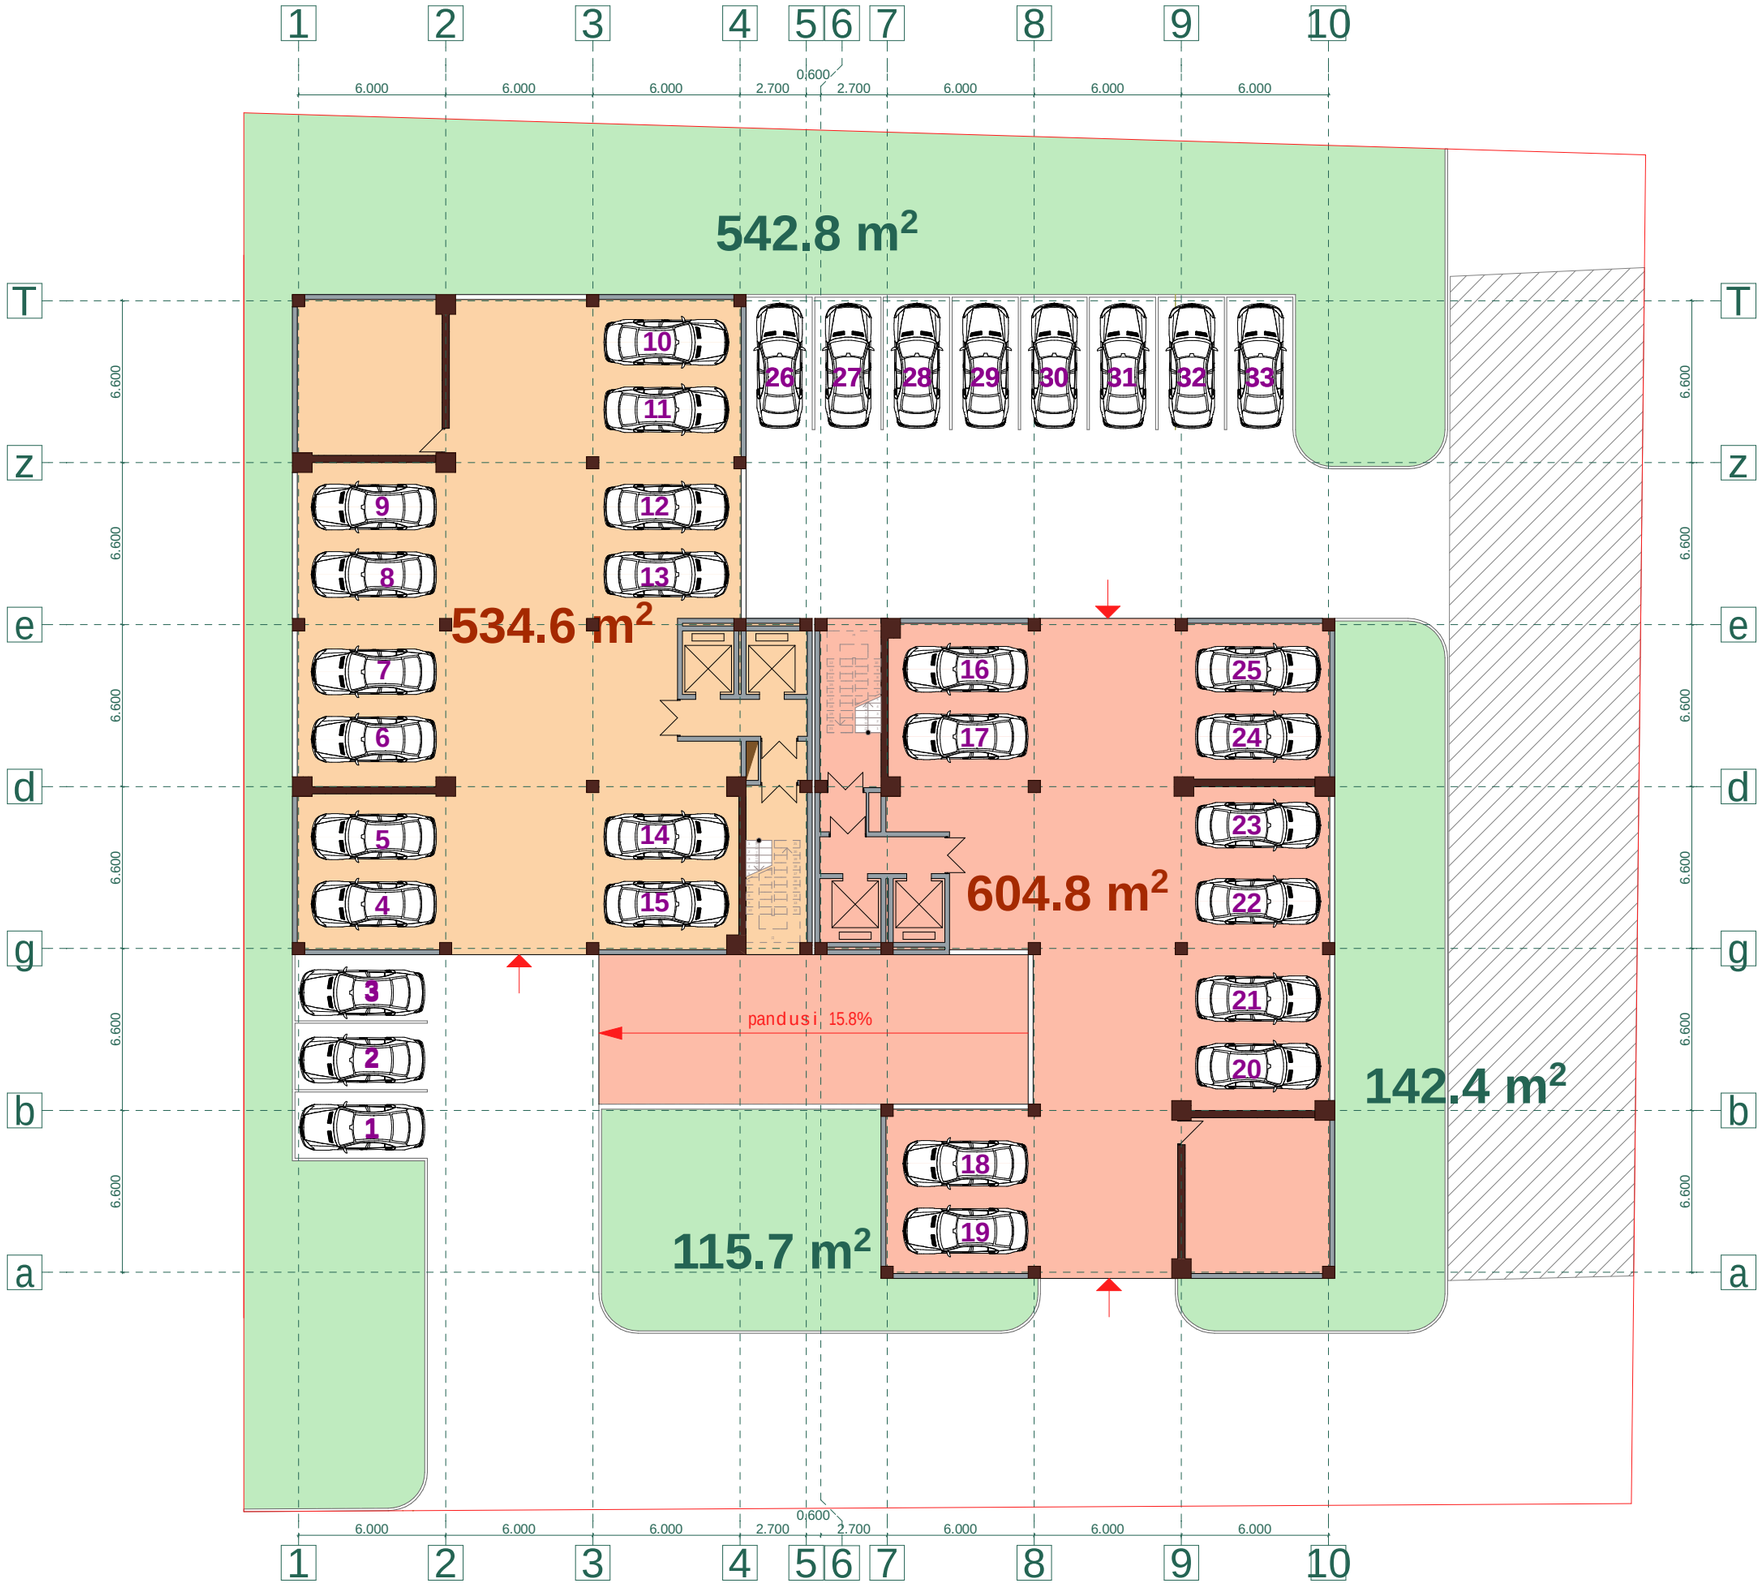

proeqtis dasaxeleba:

mravalbiniani sacxovrebeli saxli

naxazi:

Senobis konturi (kroki)

damkveTi:	*maStabi*	
	furceli	
Sps "niuhorizon" s/k 405126448	*furceli*	
	stadia	*m.p.*


misamarTi:

q. Tbilisi, dasaxleba Temqis, kinoTeatri "sixaruli"

1. ganaSenianebis farTi 1139,4 m²
2. gamwvanebis farTi k3 800,9 m²

Sps "ensi grupi

Tanamdeboba	*gvari*	*xelmowera*
direqtori	*s. kvantaliani*	
mTarqiteqtori	*T. Rvinjilia*	
arqiteqtori	*T. malania*	
konstruqtori	*z. silagaZe*	
Searula	*g. kvaracxelia*	

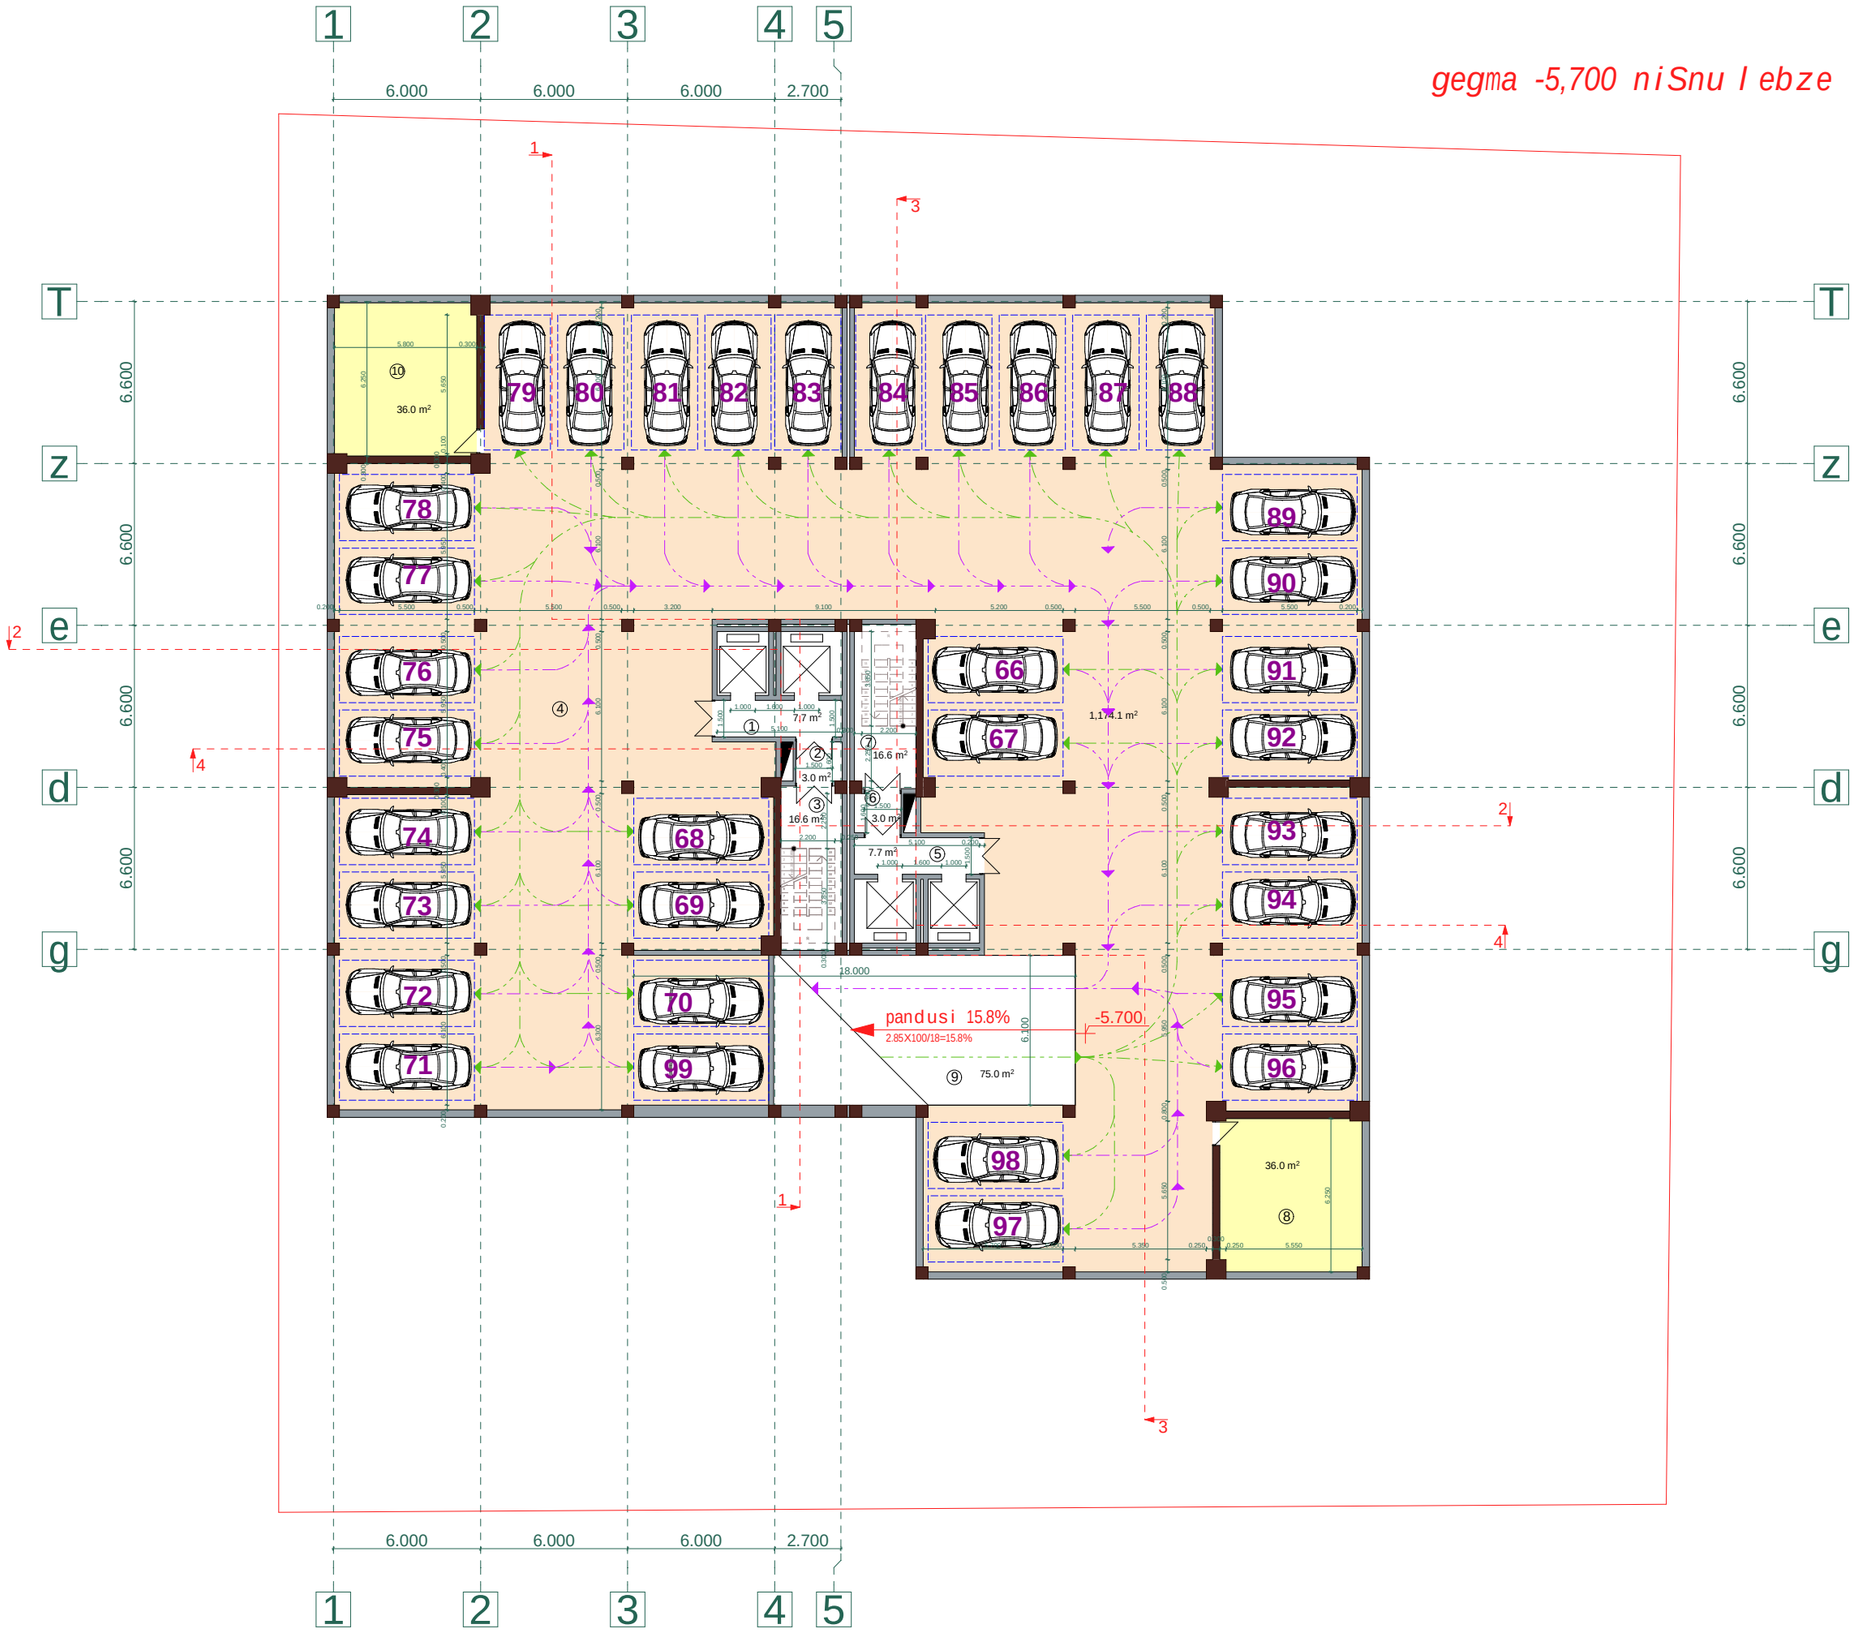

proeqtis dasaxeleba:

mravalbiniani sacxovrebeli saxli

naxazi:

gegma -5,700 niSnulebze

damkveTi:	*maStabi*	*1:250*
	furceli	*a-2*
Sps "niuhorizon" s/k 405126448	*furceli*	*50*
	stadia	*m.p.*

misamarTi:

q. Tbilisi, dasaxleba Temqis, kinoTeatri "sixaruli"

sarTulis teq-ekon. maCveneblebi


1. saerTo farTi	1375,7 m²
maTSoris:	
kibis dasad. farTi	129,6 m²
damxmare farTi	72,0 m²
avtofarexi	1174,1 m²

eqsplikacia:

1. sadarbazo	7,7 m²
2. tamburi	3,0 m²
3. kibisujredi	16,6 m²
4. avtofarexi	1174,1 m²
5. sadarbazo	7,7 m²
6. tamburi	3,0 m²
7. kibisujredi	16,6 m²
8. teqnikuri oTaxi	36,0 m²
9. pandusi	75,0 m²
10. teqnikuri oTaxi	36,0 m²

Sps "ensi grupi

Tanamdeboba	*gvari*	*xelmowera*
direqtori	*s. kvantaliani*	
mTarqiteqtori	*T. Rvinjilia*	
arqiteqtori	*T. malania*	
konstruqtori	*z. silagaZe*	
Seasrula	*g. kvaracxelia*	

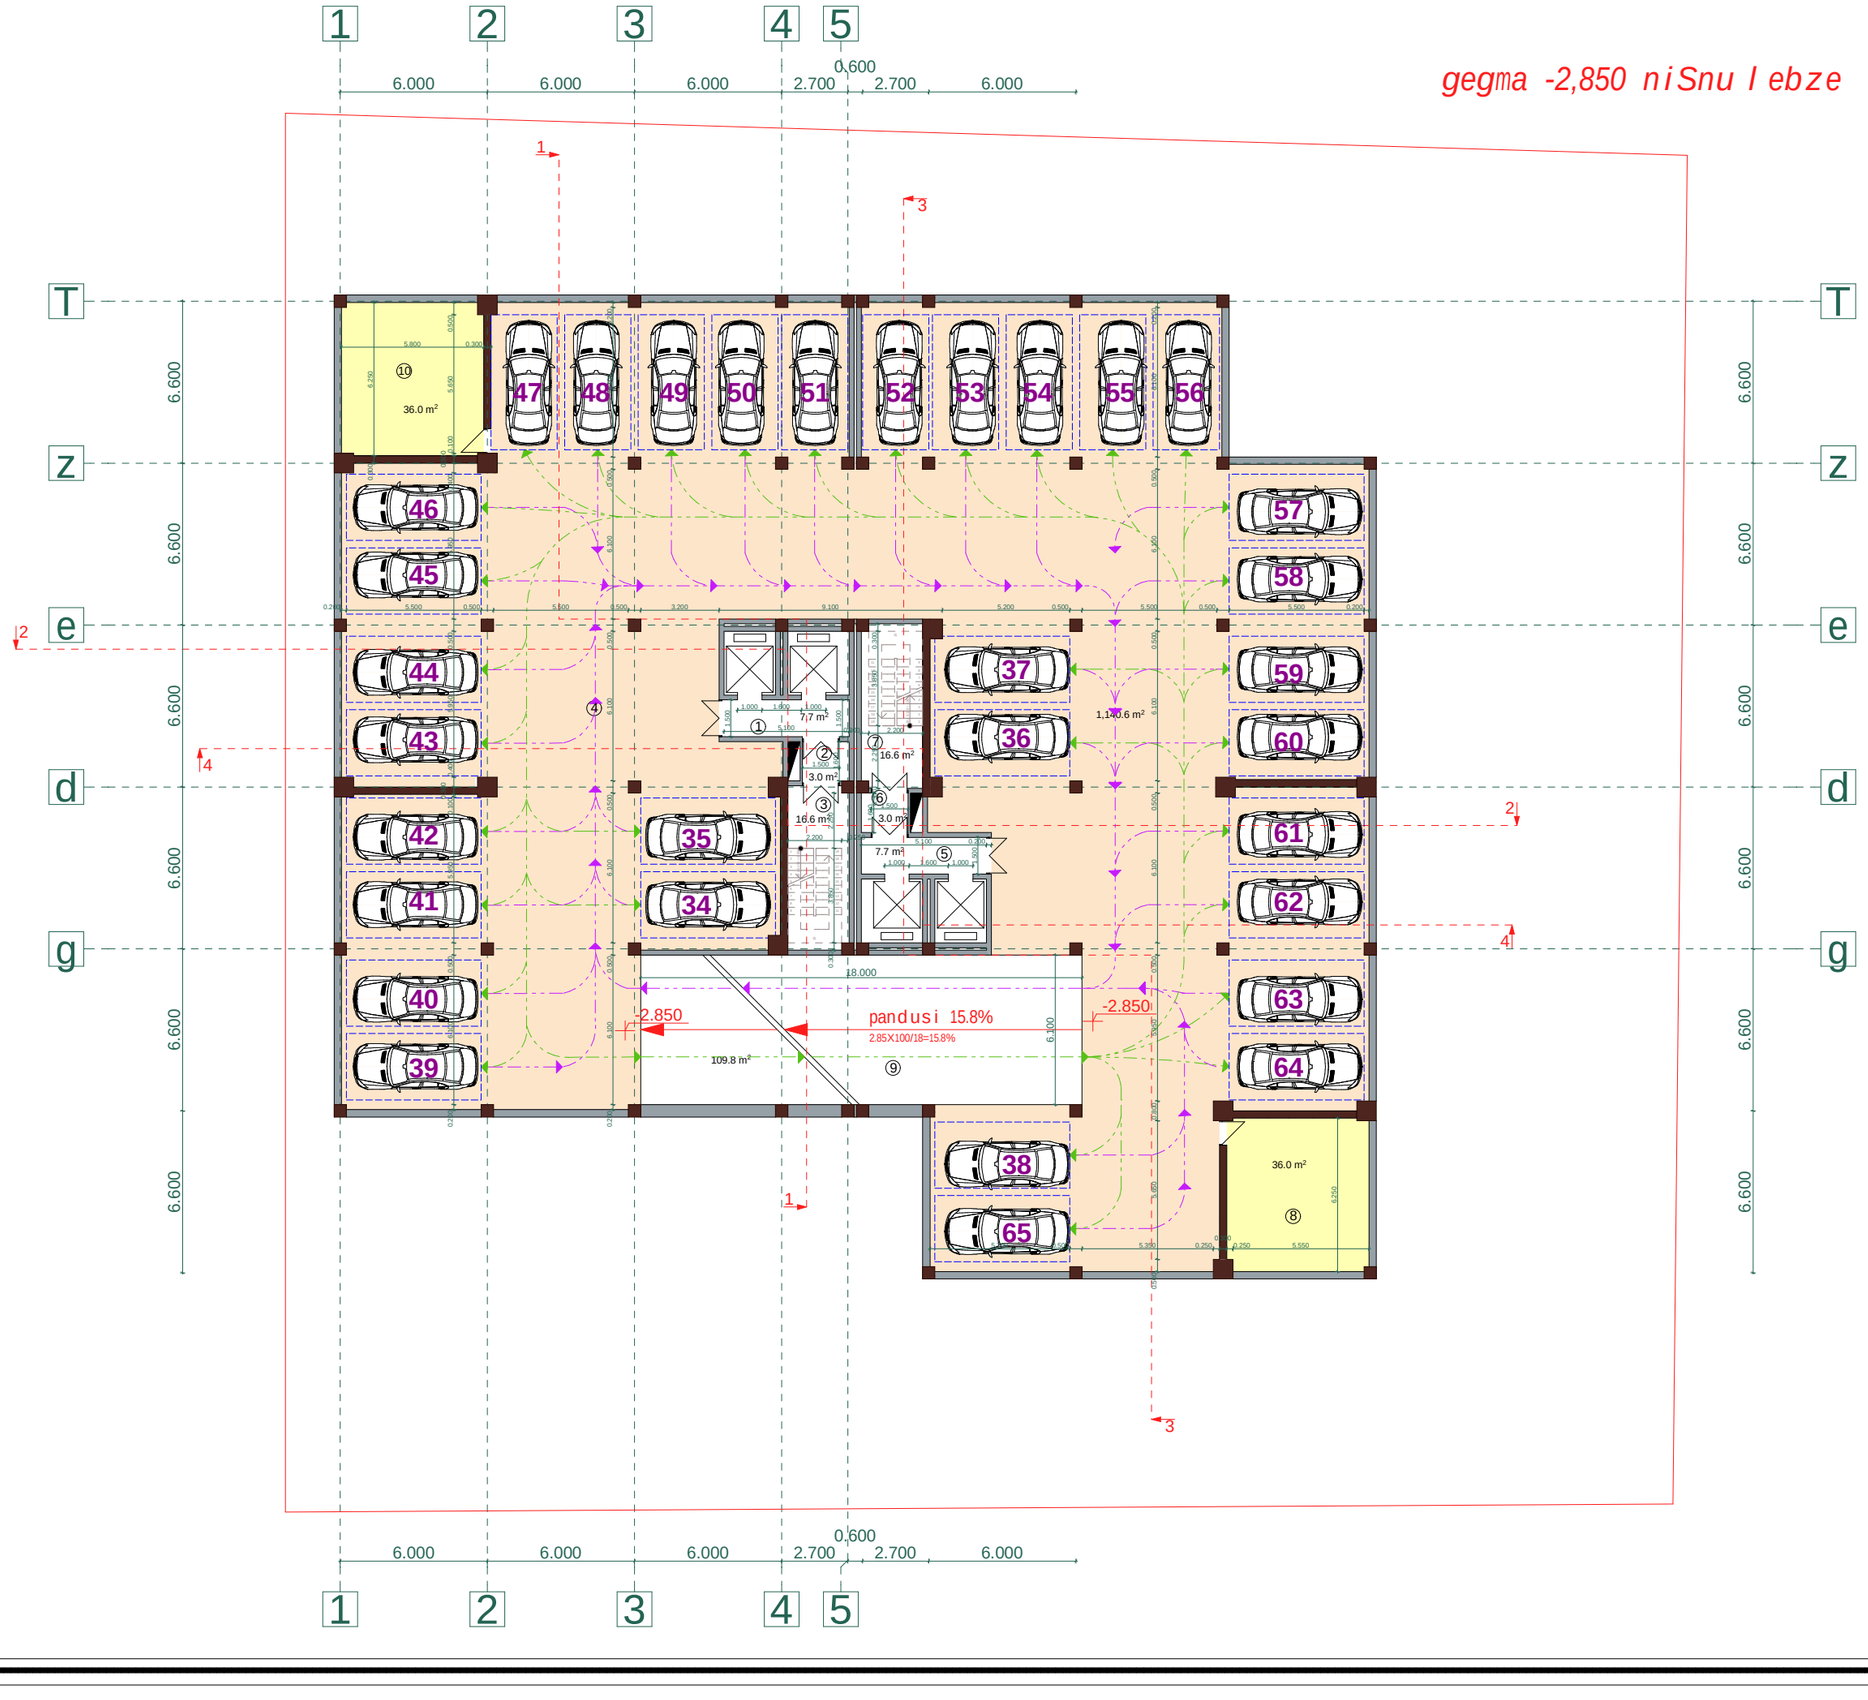

proeqtis dasaxeleba:

mravalbiniani sacxovrebeli saxli

naxazi:

gegma -2,850 niSnulebze

damkveTi:	maStabi	1:250
	furceli	a-3
Sps "niuhorizon" s/k 405126448	furceli	50
	stadia	m.p.

misamarTi:

q. Tbilisi, dasaxleba Temqis, kinoTeatri "sixaruli"

sarTulis teq-ekon. maCveneblebi


1. saerTo farTi	1377,0 m²
maTSoris:	
kibis dasad. farTi	164,4 m²
damxmare farTi	72,0 m²
avtofarexi	1140,6 m²

eqsplikacia:

1. sadarbazo	7,7 m²
2. tamburi	3,0 m²
3. kibisujredi	16,6 m²
4. avtofarexi	1140,6 m²
5. sadarbazo	7,7 m²
6. tamburi	3,0 m²
7. kibisujredi	16,6 m²
8. teqnikuri oTaxi	36,0 m²
9. pandusi	109,8 m²
10. teqnikuri oTaxi	36,0 m²

Sps "ensi grupi

Tanamdeboba	gvari	xelmowera
direqtori	s. kvantaliani	
mTarqiteqtori	T. Rvinjilia	
arqiteqtori	T. malania	
konstruqtori	z. silagaZe	
Seasrula	g. kvaracxelia	

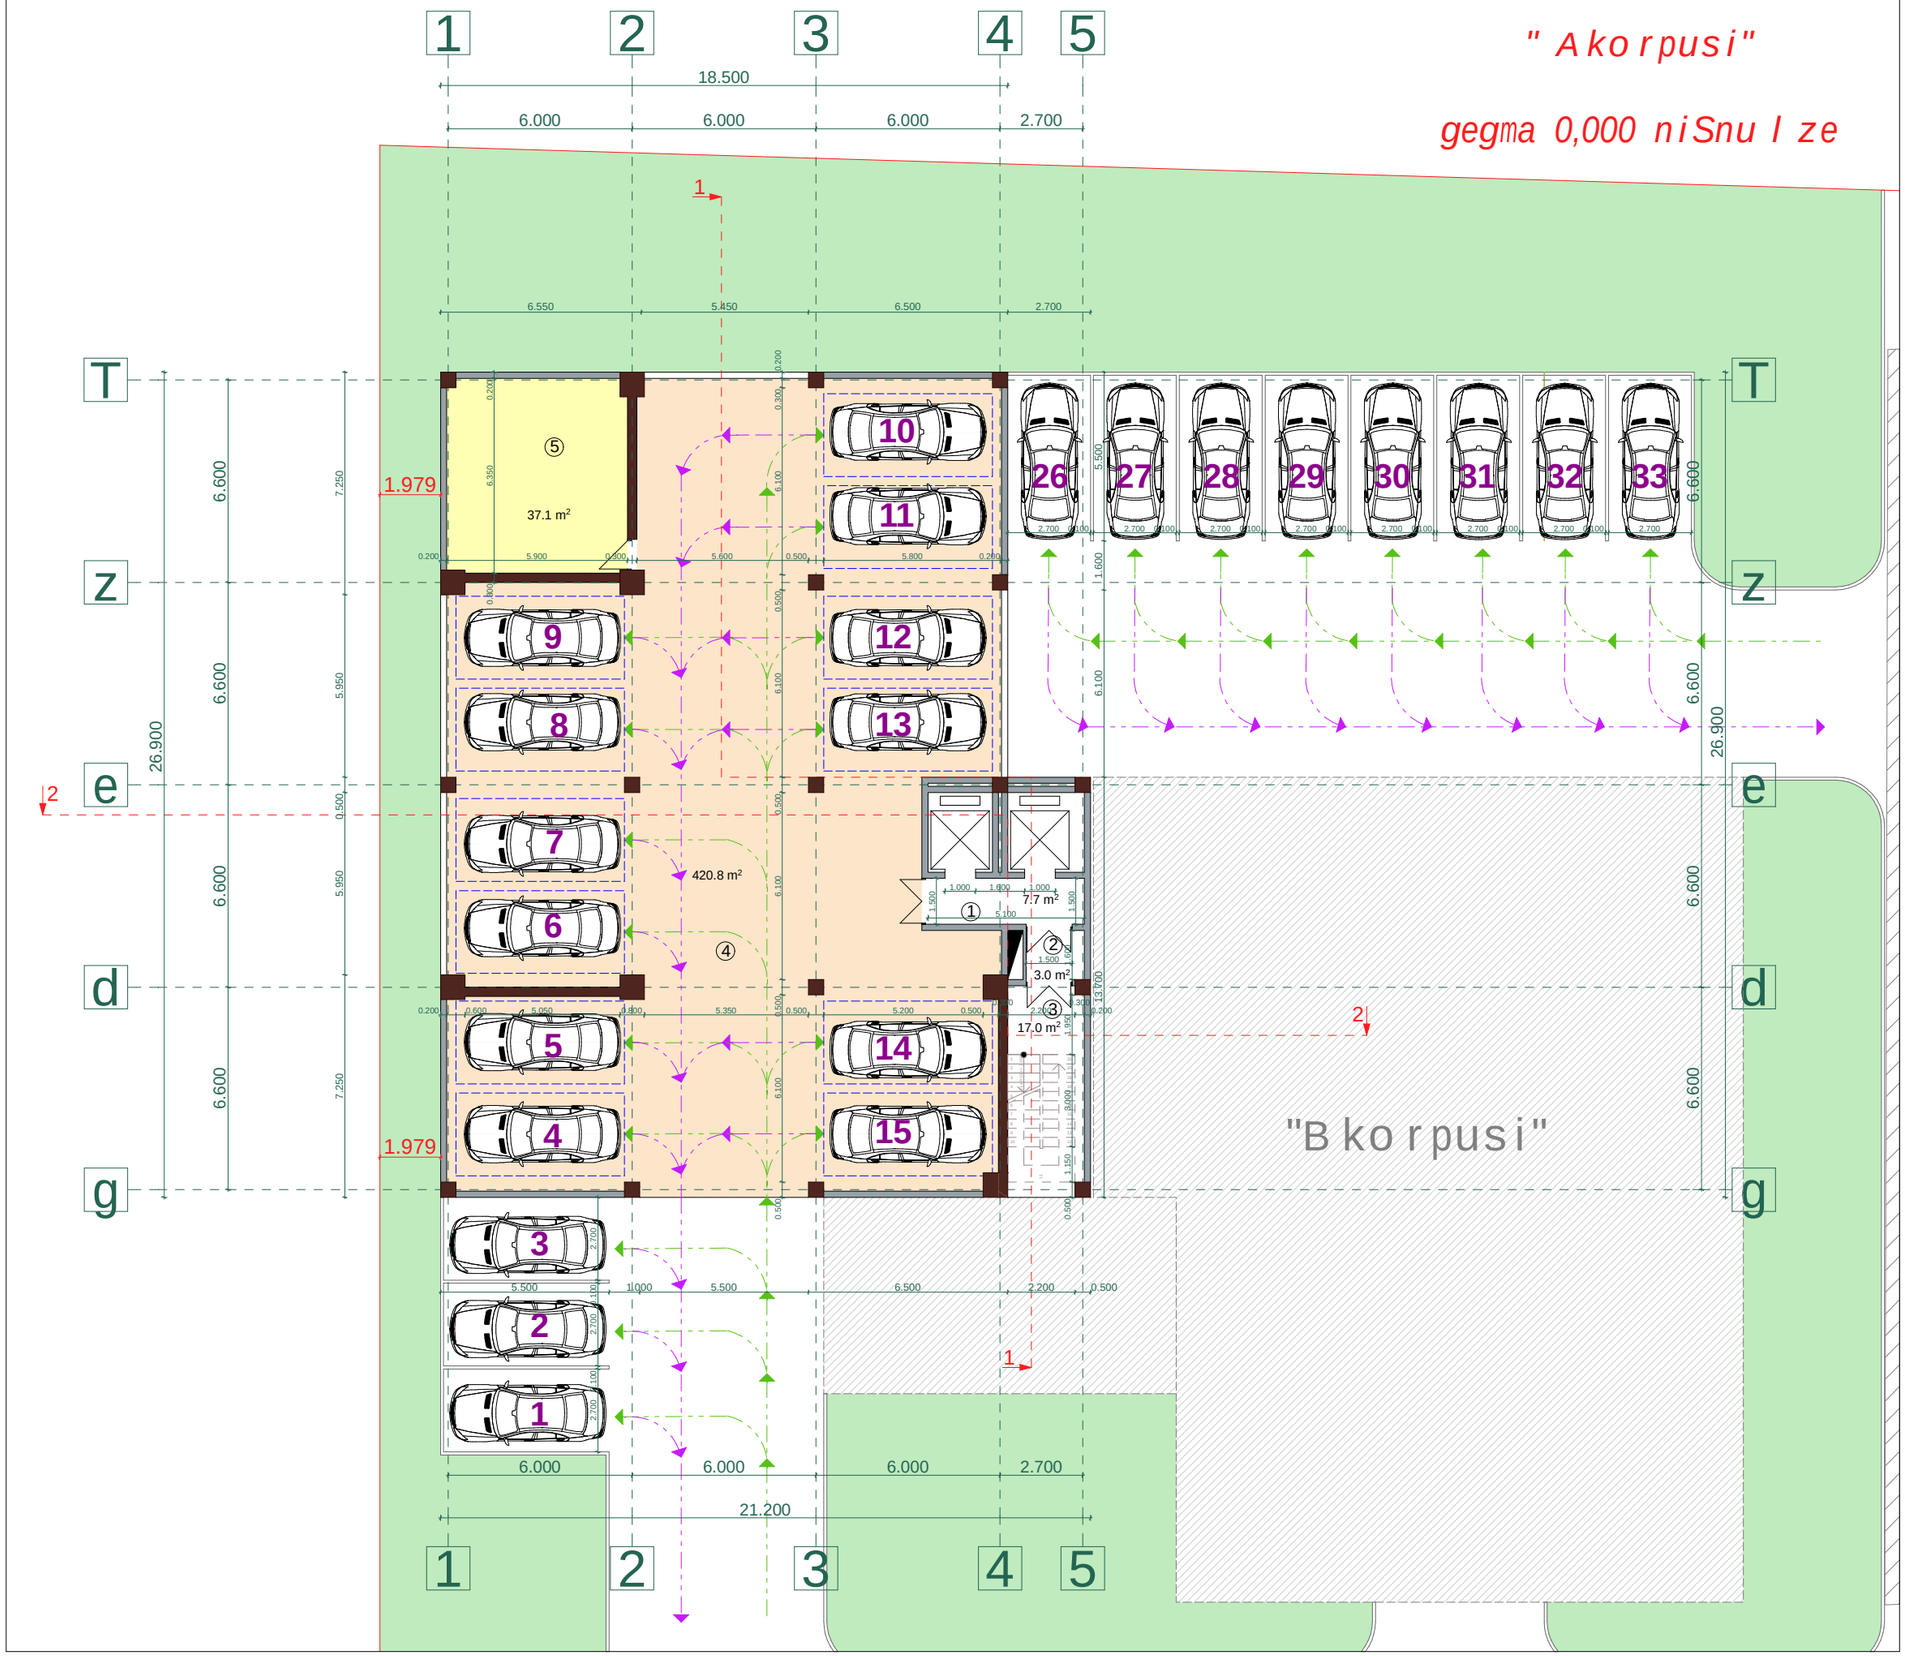

p r o e q t i s d a s a x e l e b a:

m r a v a l b i n i a n i s a c x o v r e b e l i s a x l i

n a x a z i: *" A k o r p u s i "*

g e g m a 0,000 n i S n u l z e

d a m k v e T i:	*maStabi*	*1:200*
	f u r c e l i	*a - 4*
Sps "niuho r i z o n" s/k 405126448	*f u r c e l i*	*50*
	s t a d i a	*m.p.*

m i s a m a r T i:
q. T b i l i s i, d a s a x l e b a T e m q i s, k i n o T e a t r i "s i x a r u l i"

s a r T u l i s t e q - e k o n. maCveneb l ebi

1. m o S e n e b i s f a r T i k1	534,6 m²
2. ganaSenianebis f a r T i k2	99,1 m²
3. s a e r T o f a r T i	485,6 m²
maT So r i s:	
k i b i s d a s a d. f a r T i	27,7 m²
d a m x m a r e f a r T i	37,1 m²
a v t o f a r e x i	420,8 m²

e q s p l i k a c i a:


1. s a d a r b a z o	7,7 m²
2. t a m b u r i	3,0 m²
3. k i b i s u j r e d i	17,0 m²
4. a v t o f a r e x i	420,8 m²
5. t e q n i k u r i o T a x i	37,1 m²

Sps "ensi g r upi

T a n a m d e b o b a	*g v a r i*	*x e l m o w e r a*
d i r e q t o r i	*s. k v a n t a l i a n i*	
m T. a r q i t e q t o r i	*T. R v i n j i l i a*	
a r q i t e q t o r i	*T. m a l a n i a*	
k o n s t r u q t o r i	*z. s i l a g a Z e*	
S e a s r u l a	*g. k v a r a c x e l i a*	

" A k o r p u s i "

g e g m a +3,000 n i S n u l z e

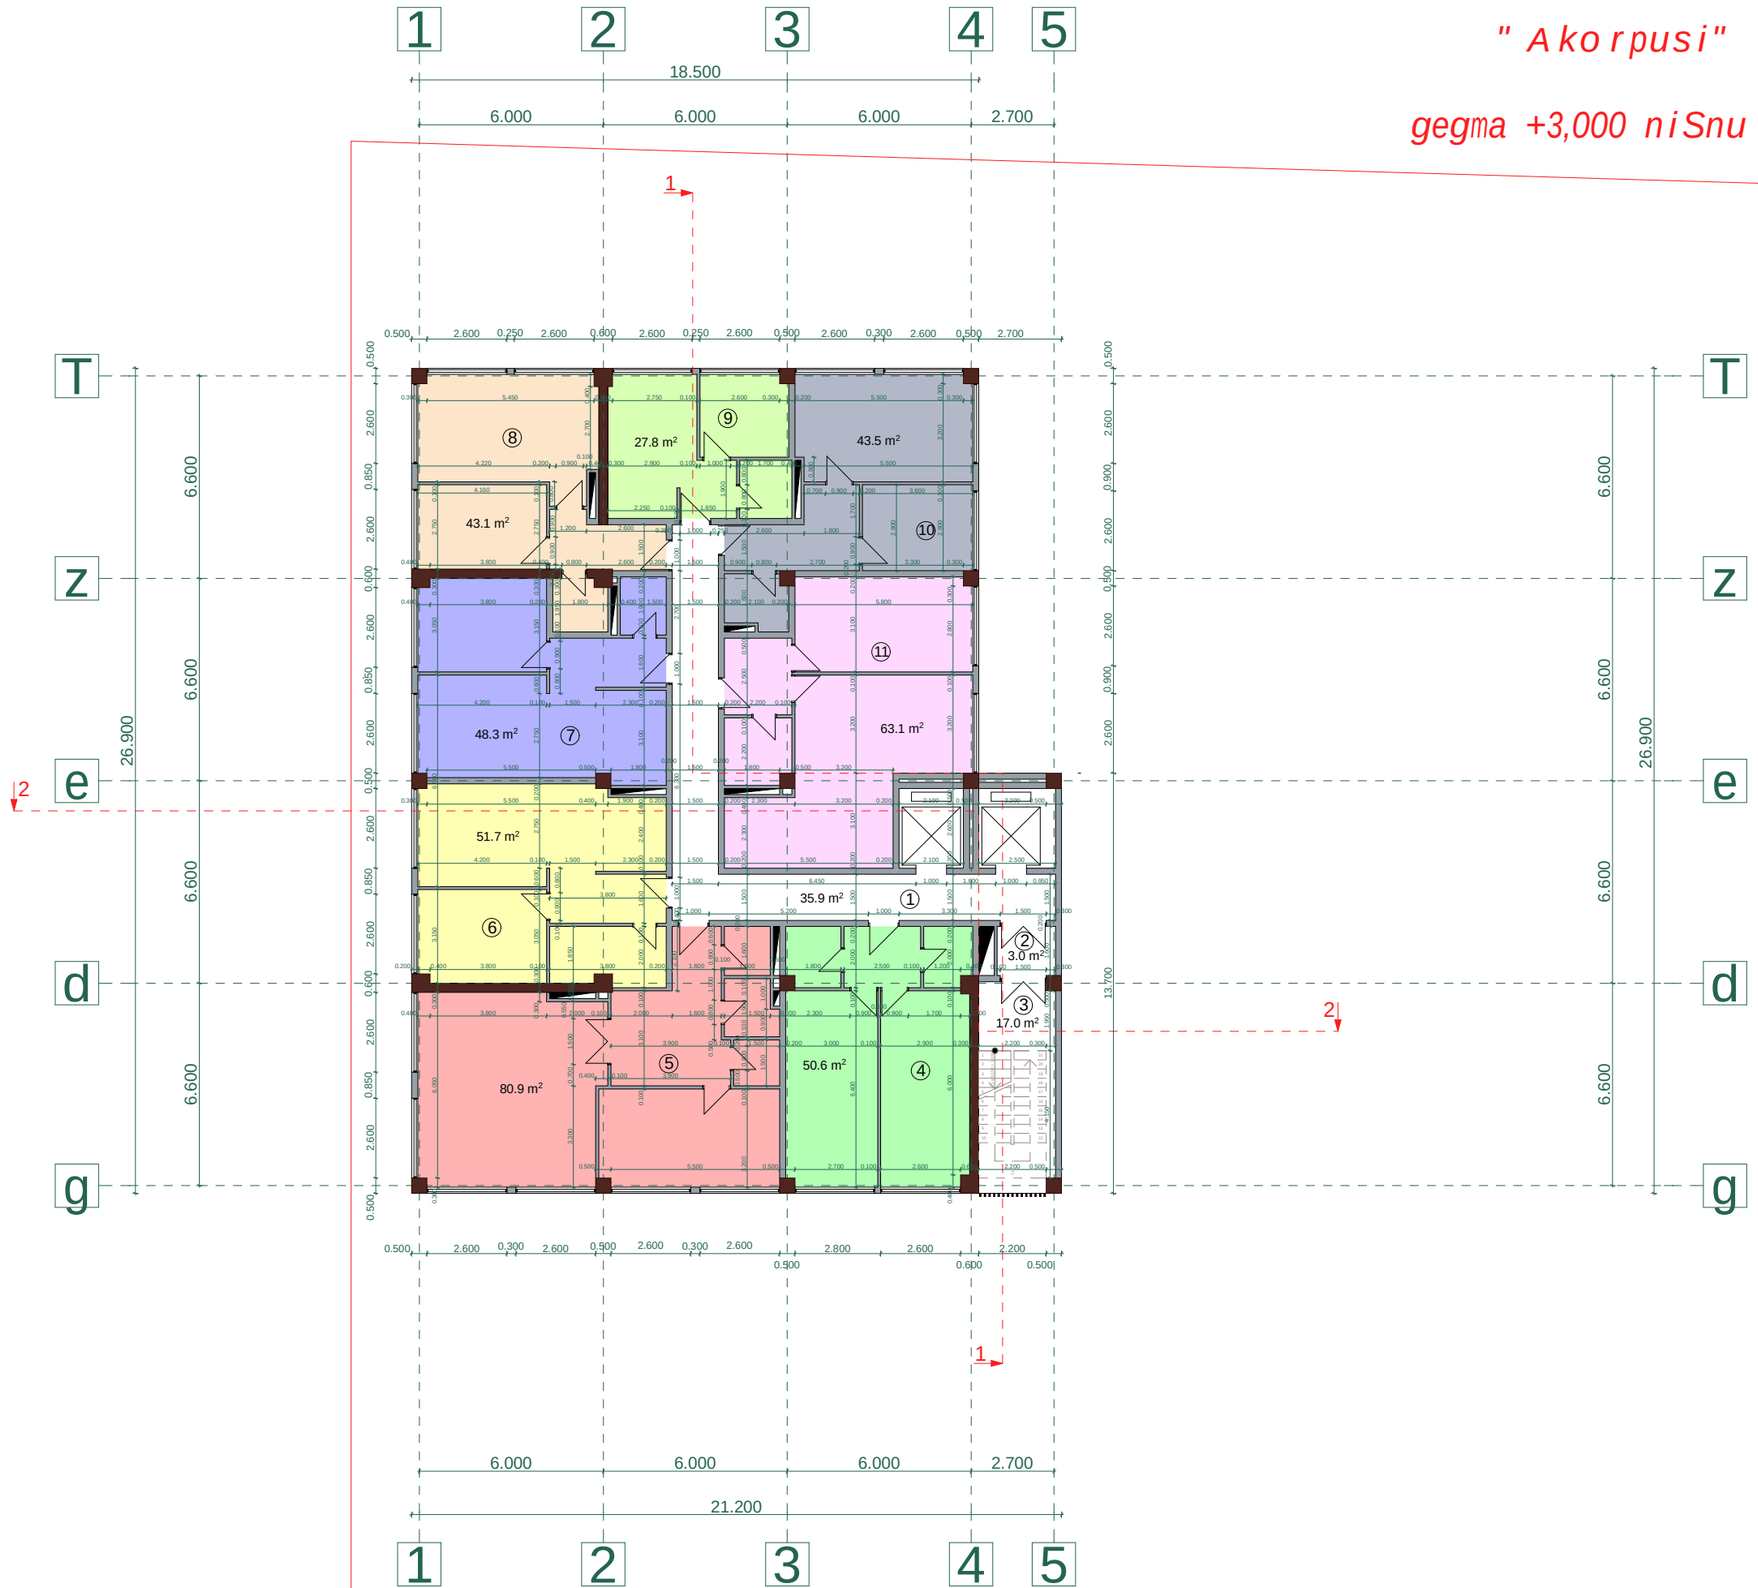

p r o e q t i s d a s a x e l e b a :

m r a v a l b i n i a n i s a c x o v r e b e l i s a x l i

n a x a z i : *" A k o r p u s i "*

g e g m a +3,000 n i S n u l z e

d a m k v e T i :	*m a S t a b i*	*1:200*
	f u r c e l i	*a - 5*
Sps "n i u h o r i z o n" s/k 405126448	*f u r c e l i*	*50*
	s t a d i a	*m.p.*

m i s a m a r T i :
q. T b i l i s i, d a s a x l e b a T e m q i s, k i n o T e a t r i "s i x a r u l i"

s a r T u l i s t e q - e k o n . m a C v e n e b l e b i


1. g a n a S e n i a n e b i s f a r T i k 2	534,6 m²
2. s a e r T o f a r T i	464,9 m²
m a T S o r i s :	
s a c x o v r e b e l i f a r T i	409,0 m²
k i b i s d a s a d . f a r T i	55,9 m²

e q s p l i k a c i a :

1. s a d a r b a z o	35,9 m²
2. t a m b u r i	3,0 m²
3. k i b i s u j r e d i	17,0 m²
4. b i n a #9	50,6 m²
s a c x o v r e b e l i	50,6 m²
5. b i n a #10	80,9 m²
s a c x o v r e b e l i	80,9 m²
6. b i n a #11	51,7 m²
s a c x o v r e b e l i	51,7 m²
7. b i n a #12	48,3 m²
s a c x o v r e b e l i	48,3 m²
8. b i n a #13	43,1 m²
s a c x o v r e b e l i	43,1 m²
9. b i n a #14	27,8 m²
s a c x o v r e b e l i	27,8 m²
10. b i n a #15	43,5 m²
s a c x o v r e b e l i	43,5 m²
11. b i n a #16	63,1 m²
s a c x o v r e b e l i	63,1 m²

Sps "ensi g r upi

T a n a m d e b o b a	*g v a r i*	*x e l m o w e r a*
d i r e q t o r i	*s. k v a n t a l i a n i*	
m T . a r q i t e q t o r i	*T. R v i n j i l i a*	
a r q i t e q t o r i	*T. m a l a n i a*	
k o n s t r u q t o r i	*z. s i l a g a Z e*	
S e a s r u l a	*g. k v a r a c x e l i a*	

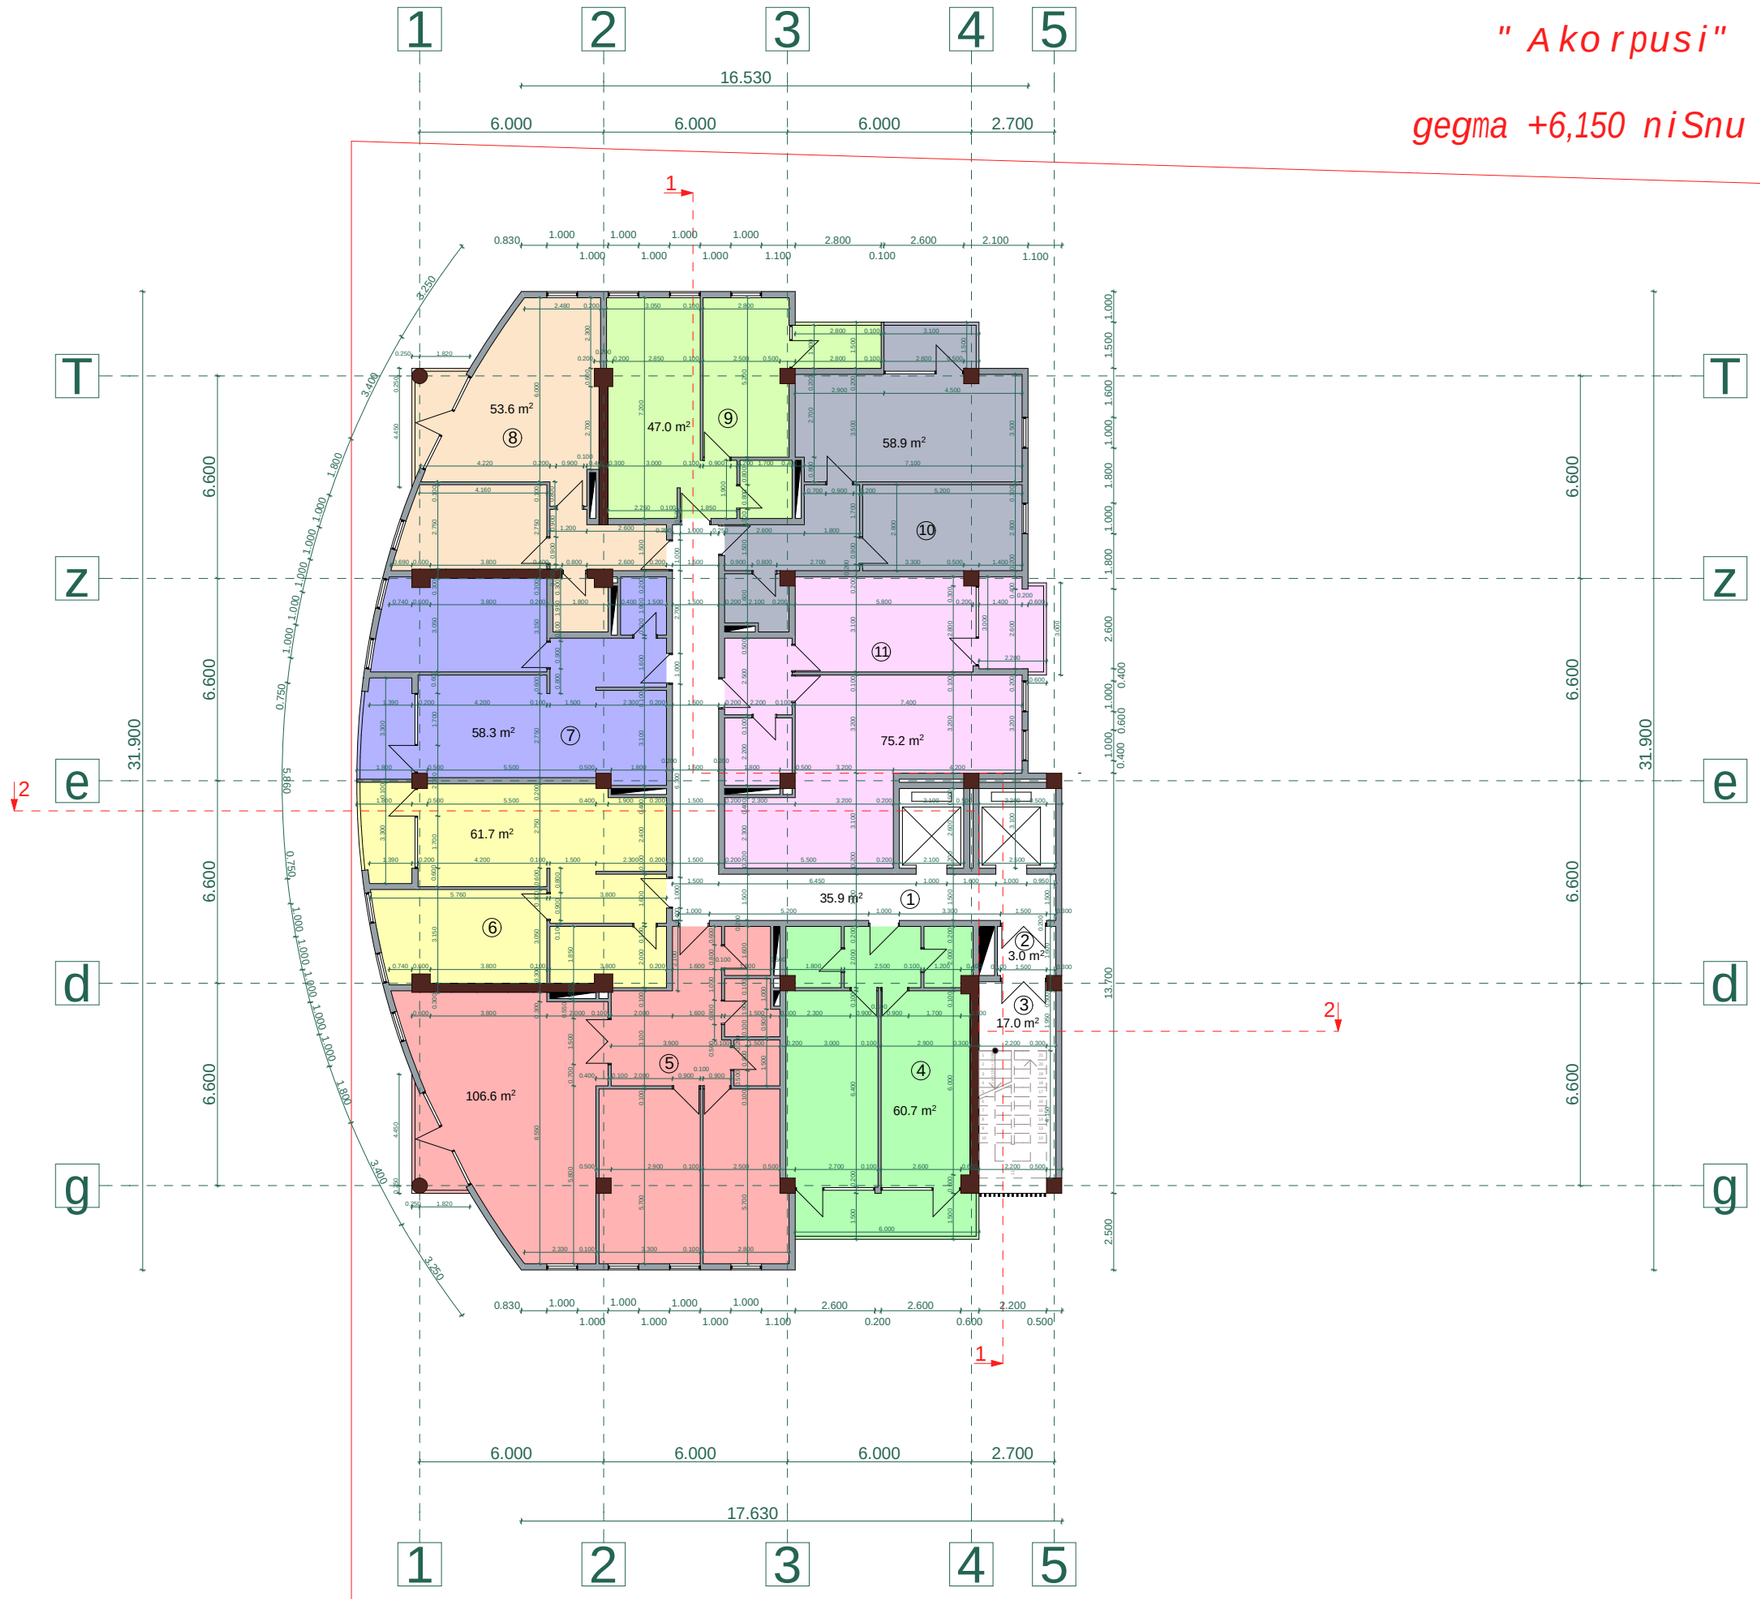

p r o e q t i s d a s a x e l e b a :

m r a v a l b i n i a n i s a c x o v r e b e l i s a x l i

n a x a z i : *" A k o r p u s i "*

g e g m a +6,150 n i S n u l z e

d a m k v e T i :	*m a S t a b i*	*1:200*
	f u r c e l i	*a - 6*
Sps "n i u h o r i z o n" s/k 405126448	*f u r c e l i*	*50*
	s t a d i a	*m.p.*

m i s a m a r T i :
q. T b i l i s i, d a s a x l e b a T e m q i s, k i n o T e a t r i "s i x a r u l i"

s a r T u l i s t e q - e k o n. m a C v e n e b l e b i

1. ganaSenianebis f a r T i k2	619,9 m²
2. s a e r T o f a r T i	577,9 m²
m a T S o r i s:	
s a c x o v r e b e l i f a r T i	480,1 m²
k i b i s d a s a d. f a r T i	55,9 m²
s a z a f x u l o f a r T i	41,9 m²

e q s p l i k a c i a :

1. s a d a r b a z o	35,9 m²
2. t a m b u r i	3,0 m²
3. k i b i s u j r e d i	17,0 m²
4. b i n a #9	60,7 m²
s a c x o v r e b e l i	51,7 m²
s a z a f x u l o	9,0 m²
5. b i n a #10	106,6 m²
s a c x o v r e b e l i	103,4 m²
s a z a f x u l o	3,2 m²
6. b i n a #11	61,7 m²
s a c x o v r e b e l i	56,1 m²
s a z a f x u l o	5,6 m²
7. b i n a #12	58,3 m²
s a c x o v r e b e l i	52,7 m²
s a z a f x u l o	5,6 m²
8. b i n a #13	53,6 m²
s a c x o v r e b e l i	50,4 m²
s a z a f x u l o	3,2 m²
9. b i n a #14	47,0 m²
s a c x o v r e b e l i	42,8 m²
s a z a f x u l o	4,2 m²
10. b i n a #15	58,9 m²
s a c x o v r e b e l i	54,3 m²
s a z a f x u l o	4,6 m²
11. b i n a #16	75,2 m²
s a c x o v r e b e l i	68,7 m²
s a z a f x u l o	6,5 m²

Sps "ensi g r upi

T a n a m d e b o b a	*g v a r i*	*x e l m o w e r a*
d i r e q t o r i	*s. k v a n t a l i a n i*	
m T. a r q i t e q t o r i	*T. R v i n j i l i a*	
a r q i t e q t o r i	*T. m a l a n i a*	
k o n s t r u q t o r i	*z. s i l a g a Z e*	
Seas r u l a	*g. k v a r a c x e l i a*	



p r o e q t i s d a s a x e l e b a :

m r a v a l b i n i a n i s a c x o v r e b e l i s a x l i

n a x a z i : *" A k o r p u s i " t i p i u r i s a r T u l i s g e g m a +9,300 n i S n u l z e*

d a m k v e T i :	*m a S t a b i*	*1:200*
	f u r c e l i	*a - 7*
Sps "n i u h o r i z o n" s/k 405126448	*f u r c e l i*	*50*
	s t a d i a	*m.p.*

m i s a m a r T i :
q. T b i l i s i, d a s a x l e b a T e m q i s, k i n o T e a t r i "s i x a r u l i "

sar T u l i s teq-ekon. maCveneb l ebi


1. ganaSenianebis far T i k2	622,2 m²
2. sae r T o far T i	584,9 m²
maT So r i s:	
sacxovrebe l i far T i	480,1 m²
kibis dasad. far T i	55,9 m²
sazafxu l o far T i	48,9 m²

eqsp l ikacia:

1. sadarbazo	35,9 m²
2. tambu r i	3,0 m²
3. kibis u j redi	17,0 m²
4. bina #17	60,7 m²
sacxov r ebe l i	51,7 m²
saza f xu l o	9,0 m²
5. bina #18	108,5 m²
sacxov r ebe l i	103,4 m²
saza f xu l o	5,1 m²
6. bina #19	63,3 m²
sacxov r ebe l i	56,1 m²
saza f xu l o	7,2 m²
7. bina #20	59,9 m²
sacxov r ebe l i	52,7 m²
saza f xu l o	7,2 m²
8. bina #21	55,5 m²
sacxov r ebe l i	50,4 m²
saza f xu l o	5,1 m²
9. bina #22	47,0 m²
sacxov r ebe l i	42,8 m²
saza f xu l o	4,2 m²
10. bina #23	58,9 m²
sacxov r ebe l i	54,3 m²
saza f xu l o	4,6 m²
11. bina #24	75,2 m²
sacxov r ebe l i	68,7 m²
saza f xu l o	6,5 m²

Sps "ensi g r upi

Tanam deb o ba	*gva r i*	*xe l m o we r a*
d i reqt o r i	*s. kvanta l iani*	
m T. a r qiteqt o r i	*T. Rvinji l ia*	
a r qiteqt o r i	*T. ma l ania*	
konst r uqt o r i	*z. si l agaZe*	
Seas r u l a	*g. kva r acxe l ia*	

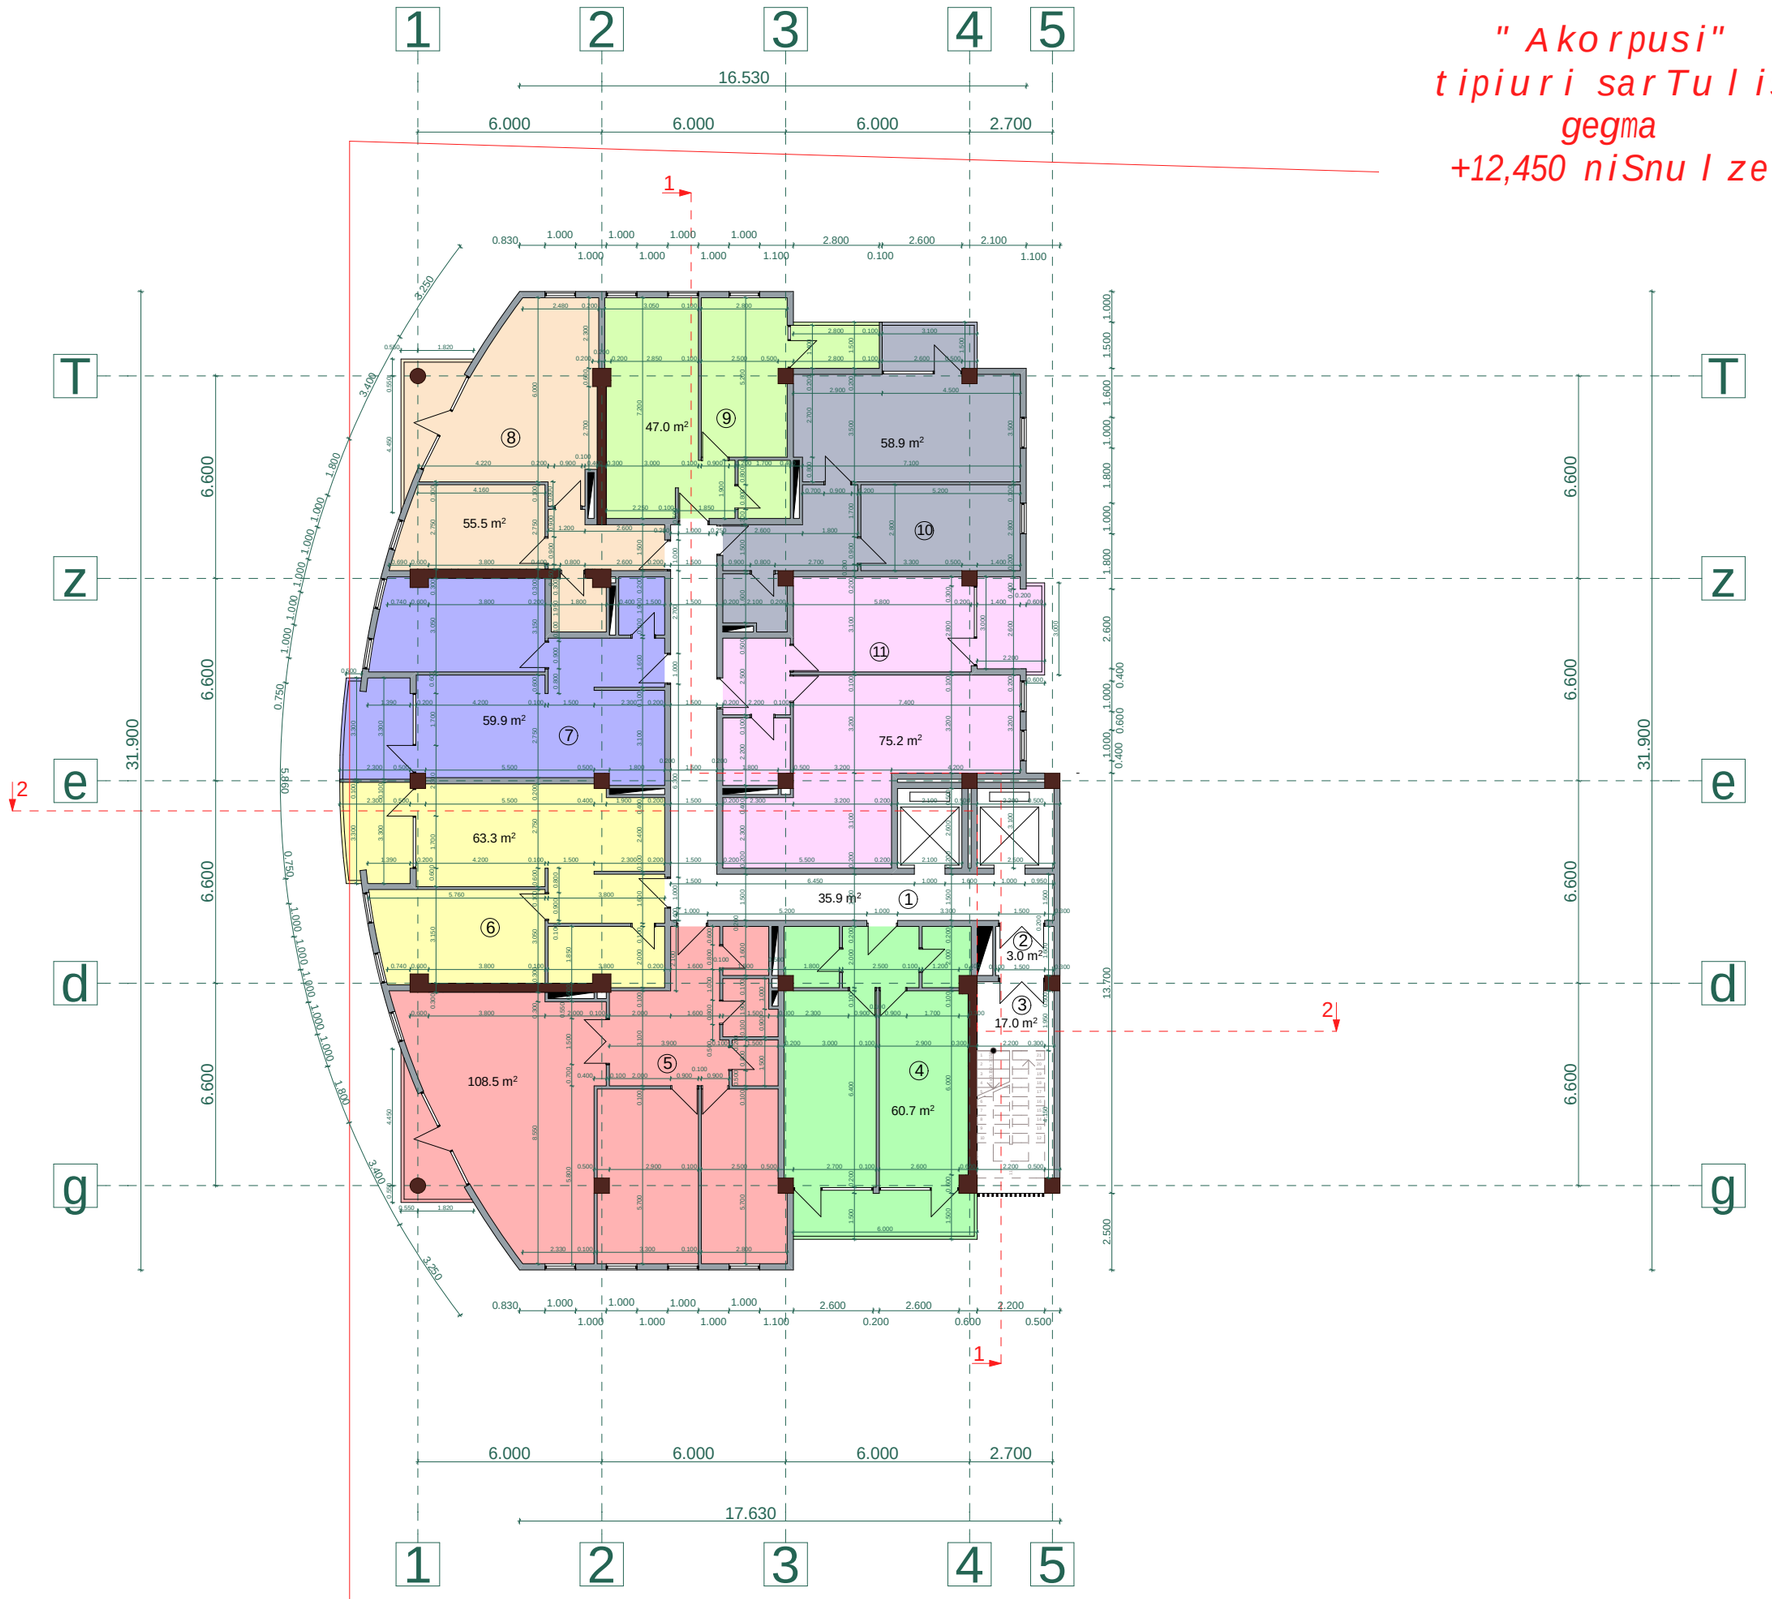

proeqtis dasaxeleba:

mravalbiniani sacxovrebeli saxli

naxazi: "Akorpusi" tipiuri sarTuli is gegma +12,450 niSnuli ze

damkveTi:	maStabi	1:200
	furceli	a-8
Sps "niuhorizon" s/k 405126448	furceli	50
	stadia	m.p.

misamarTi: q. Tbilisi, dasaxleba Temqis, kinoTeatri "sixaruli"

sarTulis teq-ekon. maCvenebli bi


1. ganaSenianebis farTi k2	622,2 m²
2. saerTo farTi	584,9 m²
maTSoris:	
sacxovrebeli farTi	480,1 m²
kibis dasad. farTi	55,9 m²
sazafxulo farTi	48,9 m²

eqsplikacia:

1. sadarbazo	35,9 m²
2. tamburi	3,0 m²
3. kibisujredi	17,0 m²
4. bina #25	60,7 m²
sacxovrebeli	51,7 m²
sazafxulo	9,0 m²
5. bina #26	108,5 m²
sacxovrebeli	103,4 m²
sazafxulo	5,1 m²
6. bina #27	63,3 m²
sacxovrebeli	56,1 m²
sazafxulo	7,2 m²
7. bina #28	59,9 m²
sacxovrebeli	52,7 m²
sazafxulo	7,2 m²
8. bina #29	55,5 m²
sacxovrebeli	50,4 m²
sazafxulo	5,1 m²
9. bina #30	47,0 m²
sacxovrebeli	42,8 m²
sazafxulo	4,2 m²
10. bina #31	58,9 m²
sacxovrebeli	54,3 m²
sazafxulo	4,6 m²
11. bina #32	75,2 m²
sacxovrebeli	68,7 m²
sazafxulo	6,5 m²

Sps "ensi grupi

Tanamdeboba	gvari	xelmowera
direqtori	s. kvantaliani	
mTarqiteqtori	T. Rvinjilia	
arqiteqtori	T. malania	
konstruqtori	z. silagaZe	
Seasrula	g. kvaracxelia	

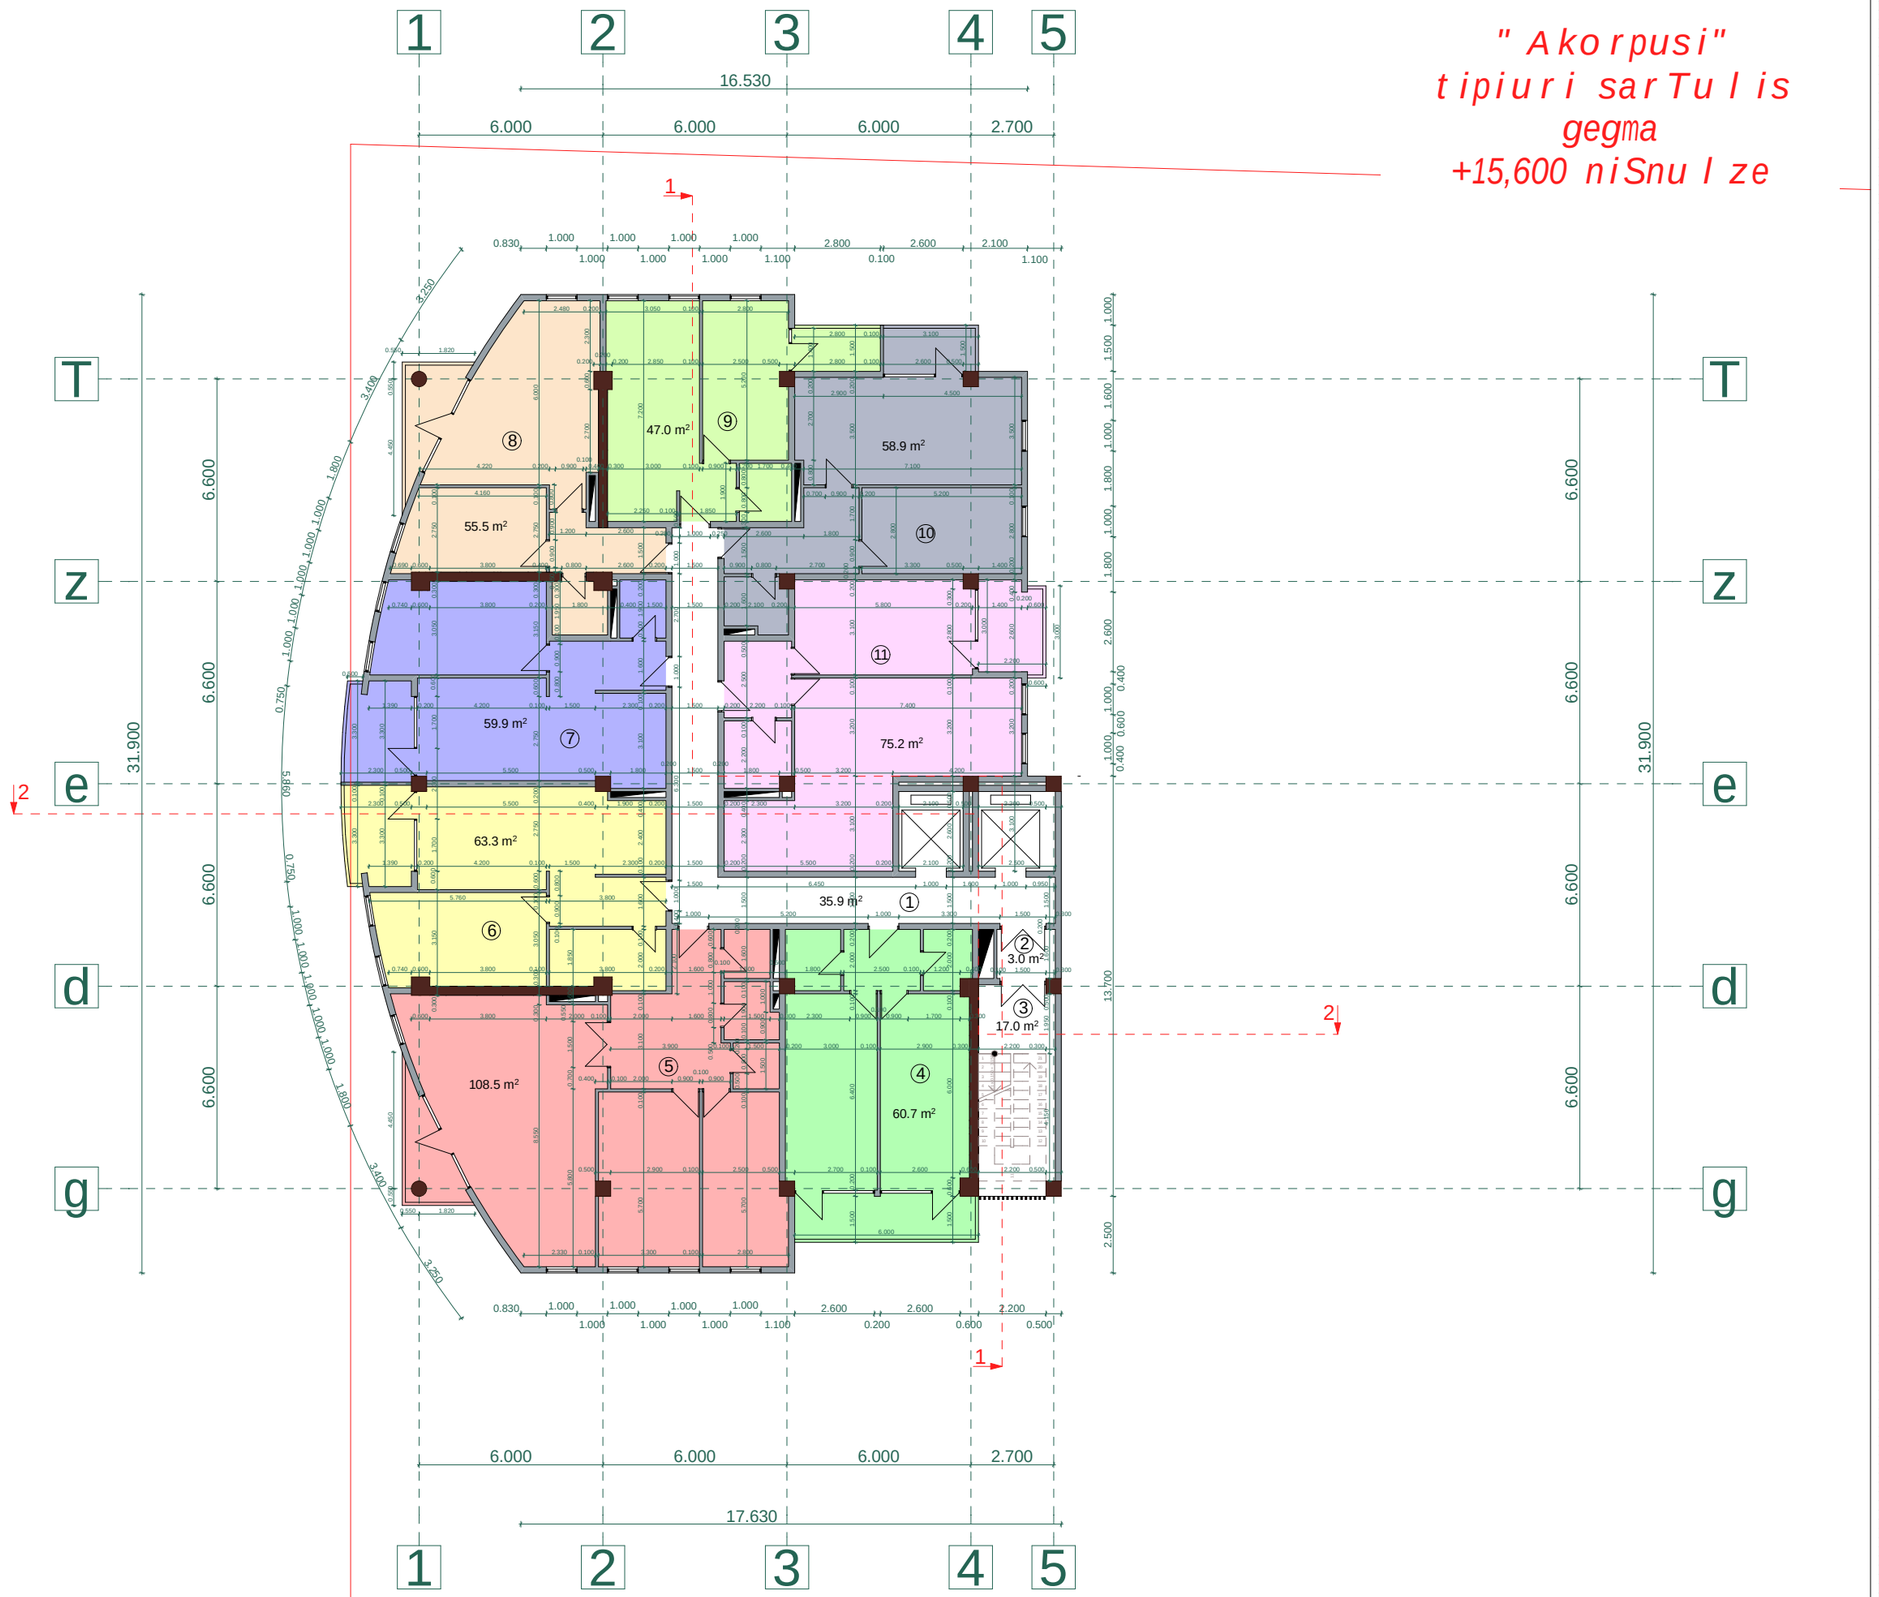

p r o e q t i s d a s a x e l e b a :

m r a v a l b i n i a n i s a c x o v r e b e l i s a x l i

n a x a z i : *" A k o r p u s i "*
t i p i u r i s a r T u l i s g e g m a
+15,600 n i S n u l z e

d a m k v e T i :	*maStabi*	*1:200*
	f u r c e l i	*a - 9*
Sps "n i u h o r i z o n" s/k 405126448	*f u r c e l i*	*50*
	s t a d i a	*m.p.*

m i s a m a r T i :
q. T b i l i s i, d a s a x l e b a T e m q i s, k i n o T e a t r i "s i x a r u l i"

sar Tu l is teq-ekon. maCveneb l ebi


1. ganaSenianebis far Ti k2	622,2 m²
2. saer To far Ti	584,9 m²
maT So r i s:	
sacxovrebe l i far Ti	480,1 m²
kibis da sad. far Ti	55,9 m²
sazafxu l o far Ti	48,9 m²

eqsp l ikacia:

1. sadarbazo	35,9 m²
2. tamburi	3,0 m²
3. kibisujredi	17,0 m²
4. bina #33	60,7 m²
sacxovrebe l i	51,7 m²
sazafxu l o	9,0 m²
5. bina #34	108,5 m²
sacxovrebe l i	103,4 m²
sazafxu l o	5,1 m²
6. bina #35	63,3 m²
sacxovrebe l i	56,1 m²
sazafxu l o	7,2 m²
7. bina #36	59,9 m²
sacxovrebe l i	52,7 m²
sazafxu l o	7,2 m²
8. bina #37	55,5 m²
sacxovrebe l i	50,4 m²
sazafxu l o	5,1 m²
9. bina #38	47,0 m²
sacxovrebe l i	42,8 m²
sazafxu l o	4,2 m²
10. bina #39	58,9 m²
sacxovrebe l i	54,3 m²
sazafxu l o	4,6 m²
11. bina #40	75,2 m²
sacxovrebe l i	68,7 m²
sazafxu l o	6,5 m²

Sps "ensi g r upi

Tanamdeboba	*gvar i*	*xe l mowera*
d i reqtor i	*s. kvanta l iani*	
mT. arqiteqtor i	*T. Rvinji l ia*	
arqiteqtor i	*T. ma l ania*	
konstruqtor i	*z. si l agaZe*	
Seas r u l a	*g. kvaracxe l ia*	

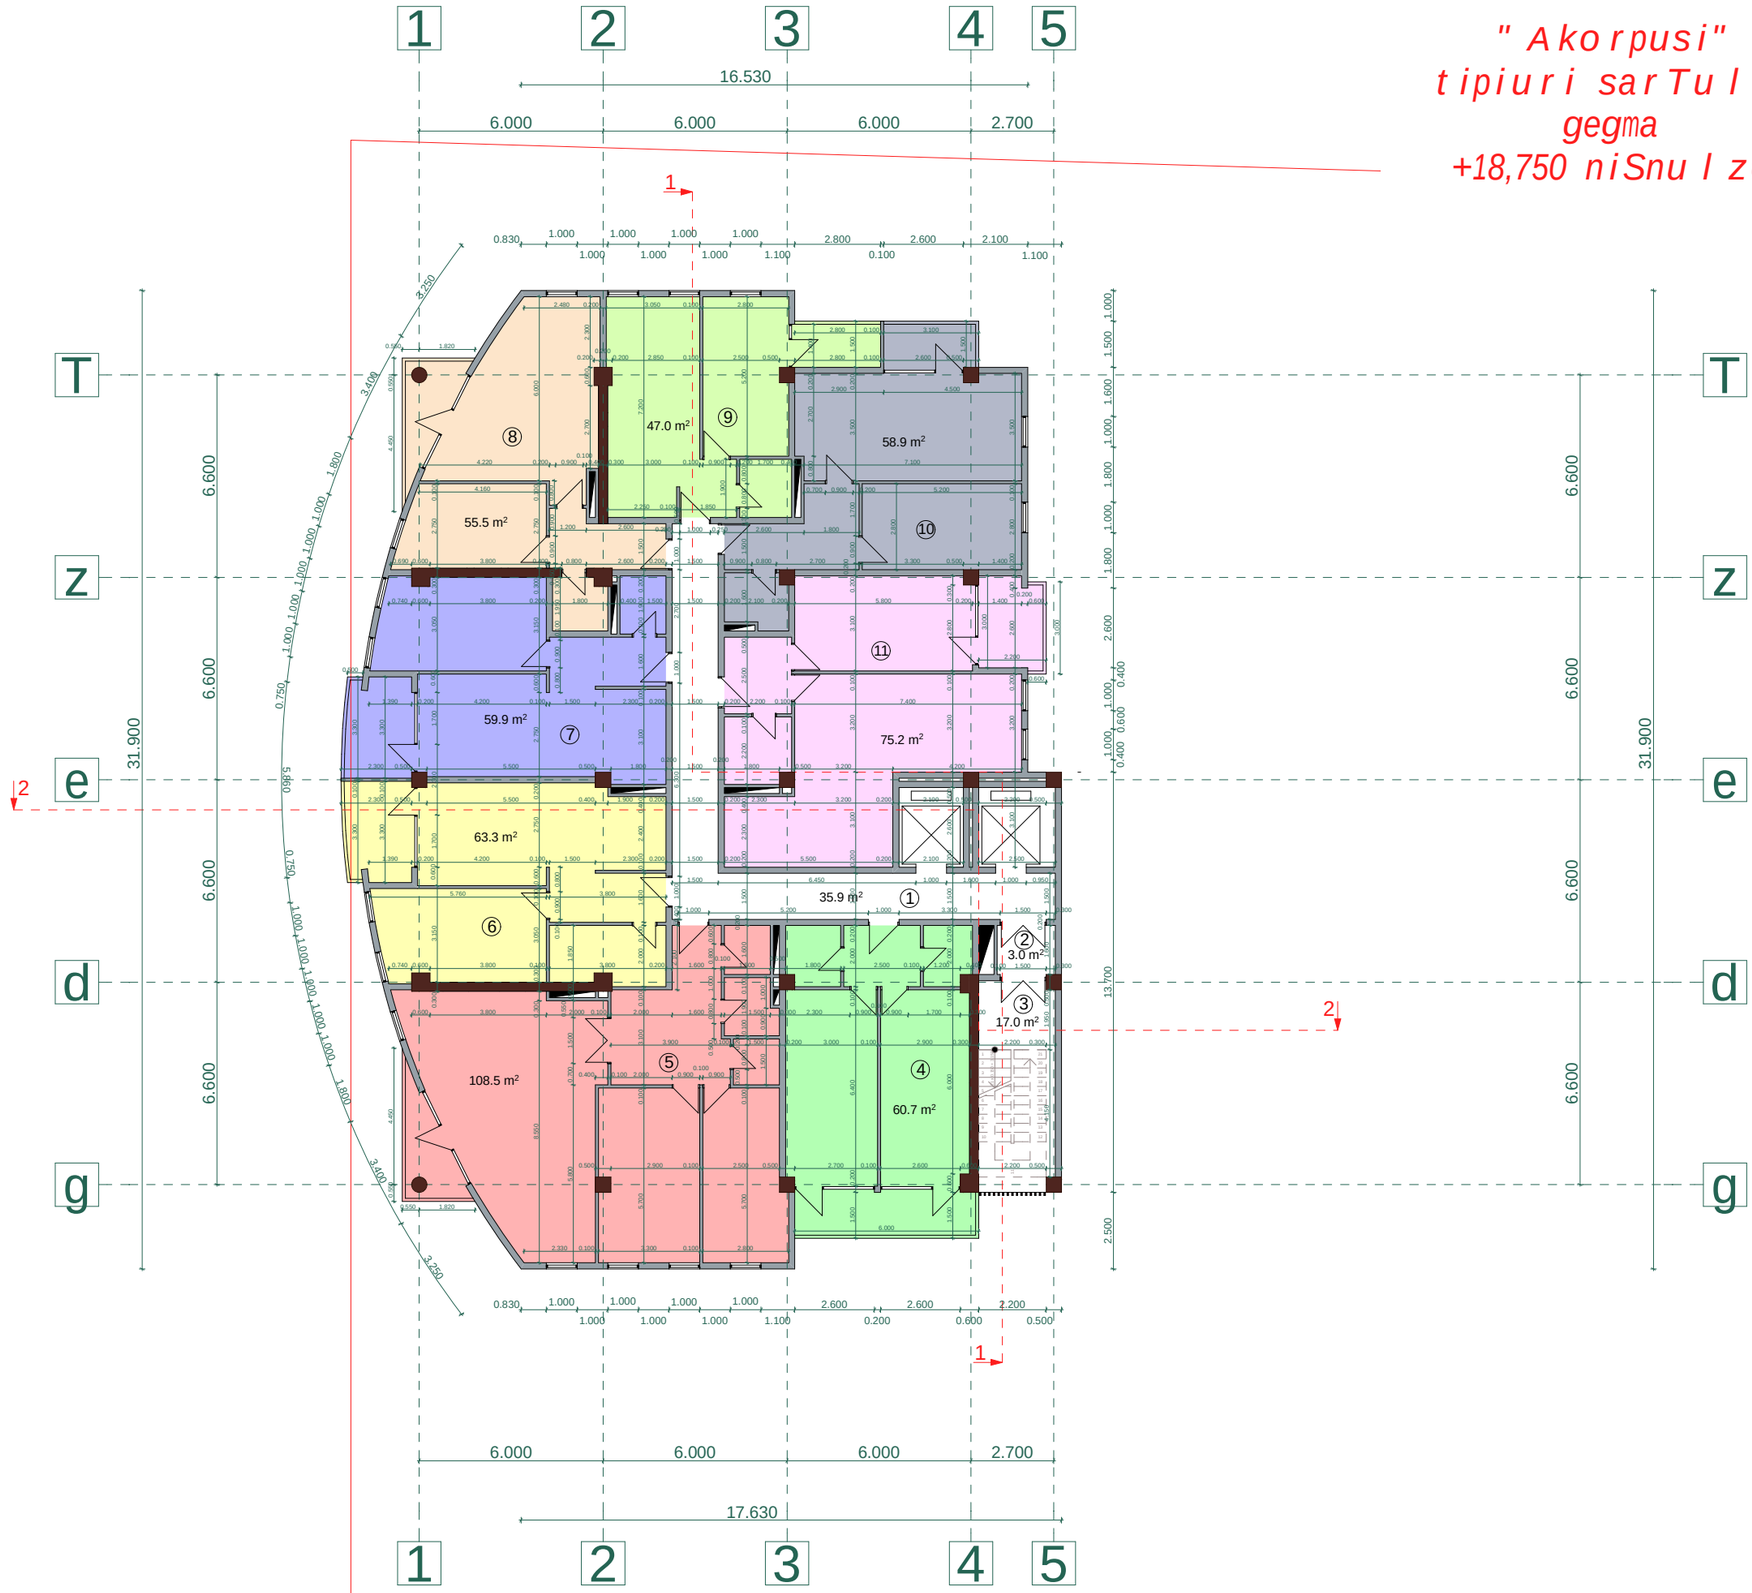

proeqtis dasaxeleba:

mravalbiniani sacxovrebeli saxli

naxazi: "Akorpusi" tipiuri sarTuli is gegma +18,750 niSnuli ze

damkveTi:	maStabi	1:200
	furceli	a-10
Sps "niuhorizon" s/k 405126448	furceli	50
	stadia	m.p.

misamarTi: q. Tbilisi, dasaxleba Temqis, kinoTeatri "sixaruli"

sarTuli is teq-ekon. maCveneblebi

1. ganaSenianebis farTi k2	622,2 m²
2. saerTo farTi	584,9 m²
maTSoris:	
sacxovrebeli farTi	480,1 m²
kibis dasad. farTi	55,9 m²
sazafxulo farTi	48,9 m²

eqsplikacia:

1. sadarbazo	35,9 m²
2. tamburi	3,0 m²
3. kibisujredi	17,0 m²
4. bina #41	60,7 m²
sacxovrebeli	51,7 m²
sazafxulo	9,0 m²
5. bina #42	108,5 m²
sacxovrebeli	103,4 m²
sazafxulo	5,1 m²
6. bina #43	63,3 m²
sacxovrebeli	56,1 m²
sazafxulo	7,2 m²
7. bina #44	59,9 m²
sacxovrebeli	52,7 m²
sazafxulo	7,2 m²
8. bina #45	55,5 m²
sacxovrebeli	50,4 m²
sazafxulo	5,1 m²
9. bina #46	47,0 m²
sacxovrebeli	42,8 m²
sazafxulo	4,2 m²
10. bina #47	58,9 m²
sacxovrebeli	54,3 m²
sazafxulo	4,6 m²
11. bina #48	75,2 m²
sacxovrebeli	68,7 m²
sazafxulo	6,5 m²

Sps "ensigrupi

Tanamdeboba	gvari	xelmowera
direqtori	s. kvantaliani	
mTarqiteqtori	T. Rvinjilia	
arqiteqtori	T. malania	
konstruqtori	z. silagaZe	
Seasrula	g. kvaracxelia	



p r o e q t i s d a s a x e l e b a :

m r a v a l b i n i a n i s a c x o v r e b e l i s a x l i

n a x a z i : " A k o r p u s i "
t i p i u r i s a r T u l i s g e g m a
+21,900 n i S n u l z e

d a m k v e T i :	*m a S t a b i*	*1:200*
	f u r c e l i	*a - 11*
Sps "n i u h o r i z o n" s/k 405126448	*f u r c e l i*	*50*
	s t a d i a	*m.p.*

m i s a m a r T i :
q. T b i l i s i, d a s a x l e b a T e m q i s, k i n o T e a t r i "s i x a r u l i "

s a r T u l i s t e q - e k o n . m a C v e n e b l e b i

1. ganaSenianebis f a r T i k2	622,2 m²
2. s a e r T o f a r T i	584,9 m²
m a T S o r i s :	
s a c x o v r e b e l i f a r T i	480,1 m²
k i b i s d a s a d . f a r T i	55,9 m²
s a z a f x u l o f a r T i	48,9 m²

e q s p l i k a c i a :

1. s a d a r b a z o	35,9 m²
2. t a m b u r i	3,0 m²
3. k i b i s u j r e d i	17,0 m²
4. b i n a #49	60,7 m²
s a c x o v r e b e l i	51,7 m²
s a z a f x u l o	9,0 m²
5. b i n a #50	108,5 m²
s a c x o v r e b e l i	103,4 m²
s a z a f x u l o	5,1 m²
6. b i n a #51	63,3 m²
s a c x o v r e b e l i	56,1 m²
s a z a f x u l o	7,2 m²
7. b i n a #52	59,9 m²
s a c x o v r e b e l i	52,7 m²
s a z a f x u l o	7,2 m²
8. b i n a #53	55,5 m²
s a c x o v r e b e l i	50,4 m²
s a z a f x u l o	5,1 m²
9. b i n a #54	47,0 m²
s a c x o v r e b e l i	42,8 m²
s a z a f x u l o	4,2 m²
10. b i n a #55	58,9 m²
s a c x o v r e b e l i	54,3 m²
s a z a f x u l o	4,6 m²
11. b i n a #56	75,2 m²
s a c x o v r e b e l i	68,7 m²
s a z a f x u l o	6,5 m²

Sps "ensi g r upi

T a n a m d e b o b a	*g v a r i*	*x e l m o w e r a*
d i r e q t o r i	*s. k v a n t a l i a n i*	
m T. a r q i t e q t o r i	*T. R v i n j i l i a*	
a r q i t e q t o r i	*T. m a l a n i a*	
k o n s t r u q t o r i	*z. s i l a g a Z e*	
S e a s r u l a	*g. k v a r a c x e l i a*	



proeqtis dasaxeleba:

mravalbiniani sacxovrebeli saxli

naxazi: "Akorpusi" tipiuri sarTuli is gegma +25,050 niSnuli ze

damkveTi:	maStabi	1:200
	furceli	a-12
Sps "niuhorizon" s/k 405126448	furceli	50
	stadia	m.p.

misamarTi: q. Tbilisi, dasaxleba Temqis, kinoTeatri "sixaruli"

sarTuli is teq-ekon. maCvenebli


1. ganaSenianebis farTi k2	622,2 m²
2. saerTo farTi	584,9 m²
maTSoris:	
sacxovrebeli farTi	480,1 m²
kibis dasad. farTi	55,9 m²
sazafxulo farTi	48,9 m²

eqsplikacia:

1. sadarbazo	35,9 m²
2. tamburi	3,0 m²
3. kibisujredi	17,0 m²
4. bina #57	60,7 m²
sacxovrebeli	51,7 m²
sazafxulo	9,0 m²
5. bina #58	108,5 m²
sacxovrebeli	103,4 m²
sazafxulo	5,1 m²
6. bina #59	63,3 m²
sacxovrebeli	56,1 m²
sazafxulo	7,2 m²
7. bina #60	59,9 m²
sacxovrebeli	52,7 m²
sazafxulo	7,2 m²
8. bina #61	55,5 m²
sacxovrebeli	50,4 m²
sazafxulo	5,1 m²
9. bina #62	47,0 m²
sacxovrebeli	42,8 m²
sazafxulo	4,2 m²
10. bina #63	58,9 m²
sacxovrebeli	54,3 m²
sazafxulo	4,6 m²
11. bina #64	75,2 m²
sacxovrebeli	68,7 m²
sazafxulo	6,5 m²

Sps "ensigrupi

Tanamdeboba	gvari	xelmowera
direqtori	s. kvantaliani	
mTarqiteqtori	T. Rvinjilia	
arqiteqtori	T. malania	
konstruqtori	z. silagaZe	
Seasrula	g. kvaracxelia	

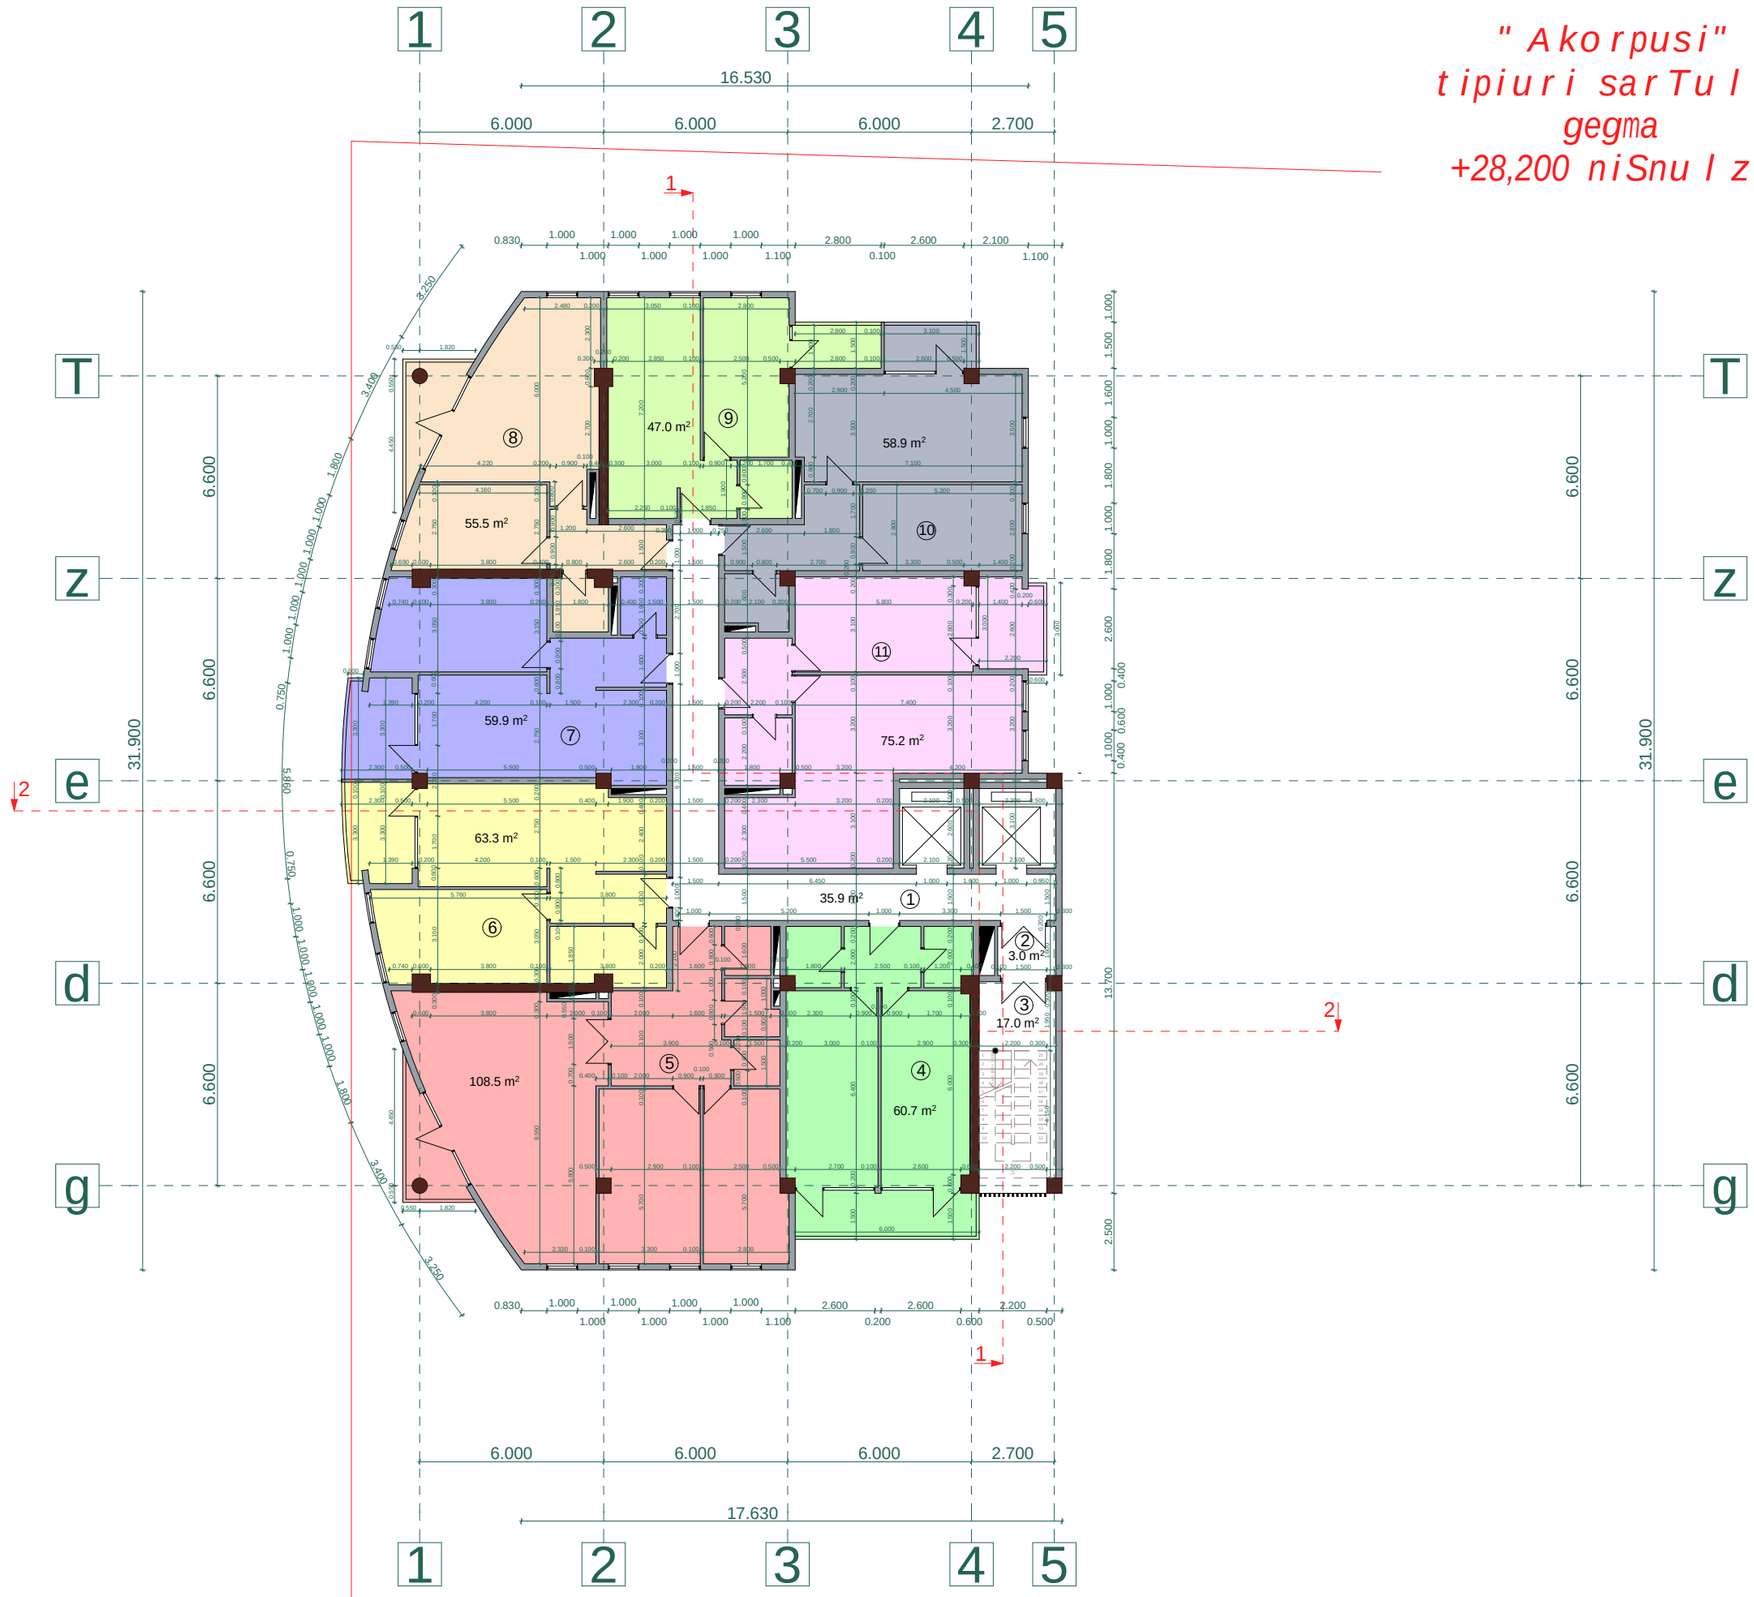

proeqtis dasaxeleba:

mravalbiniani sacxovrebeli saxli

naxazi: "Akorpusi" tipiuri sarTulis gegma +28,200 niSnulze

damkveTi:	maStabi	1:200
	furceli	a-13
Sps "niuhorizon" s/k 405126448	furceli	50
	stadia	m.p.

misamarTi: q. Tbilisi, dasaxleba Temqis, kinoTeatri "sixaruli"

sarTulis teq-ekon. maCveneblebi

1. ganaSenianebis farTi k2	622,2 m²
2. saerTo farTi	584,9 m²
maTSoris:	
sacxovrebeli farTi	480,1 m²
kibis dasad. farTi	55,9 m²
sazafxulo farTi	48,9 m²

eqsplikacia:

1. sadarbazo	35,9 m²
2. tamburi	3,0 m²
3. kibisujredi	17,0 m²
4. bina #65	60,7 m²
sacxovrebeli	51,7 m²
sazafxulo	9,0 m²
5. bina #66	108,5 m²
sacxovrebeli	103,4 m²
sazafxulo	5,1 m²
6. bina #67	63,3 m²
sacxovrebeli	56,1 m²
sazafxulo	7,2 m²
7. bina #68	59,9 m²
sacxovrebeli	52,7 m²
sazafxulo	7,2 m²
8. bina #69	55,5 m²
sacxovrebeli	50,4 m²
sazafxulo	5,1 m²
9. bina #70	47,0 m²
sacxovrebeli	42,8 m²
sazafxulo	4,2 m²
10. bina #71	58,9 m²
sacxovrebeli	54,3 m²
sazafxulo	4,6 m²
11. bina #72	75,2 m²
sacxovrebeli	68,7 m²
sazafxulo	6,5 m²

Sps "ensigrupi

Tanamdeboba	gvari	xelmowera
direqtori	s. kvantaliani	
mTarqiteqtori	T. Rvinjilia	
arqiteqtori	T. malania	
konstruqtori	z. silagaZe	
Seasrula	g. kvaracxelia	



p r o e q t i s d a s a x e l e b a :

m r a v a l b i n i a n i s a c x o v r e b e l i s a x l i

n a x a z i : *" A k o r p u s i " t i p i u r i s a r T u l i s g e g m a +31,350 n i S n u l z e*

d a m k v e T i :	*m a S t a b i*	*1:200*
	f u r c e l i	*a - 14*
Sps "n i u h o r i z o n" s/k 405126448	*f u r c e l i*	*50*
	s t a d i a	*m.p.*

m i s a m a r T i :
q. T b i l i s i, d a s a x l e b a T e m q i s, k i n o T e a t r i "s i x a r u l i"

<u>s a r T u l i s t e q - e k o n . m a C v e n e b l e b i</u>

1. ganaSenianebis f a r T i k2	622,2 m²
2. s a e r T o f a r T i	584,9 m²
m a T S o r i s :	
s a c x o v r e b e l i f a r T i	480,1 m²
k i b i s d a s a d . f a r T i	55,9 m²
s a z a f x u l o f a r T i	48,9 m²

<u>e q s p l i k a c i a :</u>

1. s a d a r b a z o	35,9 m²
2. t a m b u r i	3,0 m²
3. k i b i s u j r e d i	17,0 m²
4. b i n a #73	60,7 m²
s a c x o v r e b e l i	51,7 m²
s a z a f x u l o	9,0 m²
5. b i n a #74	108,5 m²
s a c x o v r e b e l i	103,4 m²
s a z a f x u l o	5,1 m²
6. b i n a #75	63,3 m²
s a c x o v r e b e l i	56,1 m²
s a z a f x u l o	7,2 m²
7. b i n a #76	59,9 m²
s a c x o v r e b e l i	52,7 m²
s a z a f x u l o	7,2 m²
8. b i n a #77	55,5 m²
s a c x o v r e b e l i	50,4 m²
s a z a f x u l o	5,1 m²
9. b i n a #78	47,0 m²
s a c x o v r e b e l i	42,8 m²
s a z a f x u l o	4,2 m²
10. b i n a #79	58,9 m²
s a c x o v r e b e l i	54,3 m²
s a z a f x u l o	4,6 m²
11. b i n a #80	75,2 m²
s a c x o v r e b e l i	68,7 m²
s a z a f x u l o	6,5 m²

Sps "ensi g r upi

T a n a m d e b o b a	*g v a r i*	*x e l m o w e r a*
d i r e q t o r i	*s. k v a n t a l i a n i*	
m T. a r q i t e q t o r i	*T. R v i n j i l i a*	
a r q i t e q t o r i	*T. m a l a n i a*	
k o n s t r u q t o r i	*z. s i l a g a Z e*	
Seas r u l a	*g. k v a r a c x e l i a*	



proeqtis dasaxeleba:

mravalbiniani sacxovrebeli saxli

naxazi: "Akorpusi" tipiuri sarTulis gegma +34,500 niSnulze

damkveTi:	maStabi	1:200
	furceli	a-15
Sps "niuhorizon" s/k 405126448	furceli	50
	stadia	m.p.

misamarTi: q. Tbilisi, dasaxleba Temqis, kinoTeatri "sixaruli"

sarTulis teq-ekon. maCvenebli

1. ganaSenianebis farTi k2	622,2 m²
2. saerTo farTi	584,9 m²
maTSoris:	
sacxovrebeli farTi	480,1 m²
kibis dasad. farTi	55,9 m²
sazafxulo farTi	48,9 m²

eqsplikacia:

1. sadarbazo	35,9 m²
2. tamburi	3,0 m²
3. kibisujredi	17,0 m²
4. bina #81	60,7 m²
sacxovrebeli	51,7 m²
sazafxulo	9,0 m²
5. bina #82	108,5 m²
sacxovrebeli	103,4 m²
sazafxulo	5,1 m²
6. bina #83	63,3 m²
sacxovrebeli	56,1 m²
sazafxulo	7,2 m²
7. bina #84	59,9 m²
sacxovrebeli	52,7 m²
sazafxulo	7,2 m²
8. bina #85	55,5 m²
sacxovrebeli	50,4 m²
sazafxulo	5,1 m²
9. bina #86	47,0 m²
sacxovrebeli	42,8 m²
sazafxulo	4,2 m²
10. bina #87	58,9 m²
sacxovrebeli	54,3 m²
sazafxulo	4,6 m²
11. bina #88	75,2 m²
sacxovrebeli	68,7 m²
sazafxulo	6,5 m²

Sps "ensigrupi

Tanamdeboba	gvari	xelmowera
direqtori	s. kvantaliani	
mTarqiteqtori	T. Rvinjilia	
arqiteqtori	T. malania	
konstruqtori	z. silagaZe	
Seasrula	g. kvaracxelia	



proeqtis dasaxeleba:

mravalbiniani sacxovrebeli saxli

naxazi: " Akorpusi"
tipiuri sarTuli is gegma
+37,650 niSnuli ze

damkveTi:	maStabi	1:200
	furceli	a-16
Sps "niuhorizon" s/k 405126448	furceli	50
	stadia	m.p.

misamarTi:
q. Tbilisi, dasaxleba Temqis, kinoTeatri "sixaruli"

sarTuli is teq-ekon. maCvenebli

1. ganaSenianebis farTi k2	622,2 m²
2. saerTo farTi	584,9 m²
maTSoris:	
sacxovrebeli farTi	480,1 m²
kibis dasad. farTi	55,9 m²
sazafxulo farTi	48,9 m²

eqsplikacia:

1. sadarbazo	35,9 m²
2. tamburi	3,0 m²
3. kibisujredi	17,0 m²
4. bina #89	60,7 m²
sacxovrebeli	51,7 m²
sazafxulo	9,0 m²
5. bina #90	108,5 m²
sacxovrebeli	103,4 m²
sazafxulo	5,1 m²
6. bina #91	63,3 m²
sacxovrebeli	56,1 m²
sazafxulo	7,2 m²
7. bina #92	59,9 m²
sacxovrebeli	52,7 m²
sazafxulo	7,2 m²
8. bina #93	55,5 m²
sacxovrebeli	50,4 m²
sazafxulo	5,1 m²
9. bina #94	47,0 m²
sacxovrebeli	42,8 m²
sazafxulo	4,2 m²
10. bina #95	58,9 m²
sacxovrebeli	54,3 m²
sazafxulo	4,6 m²
11. bina #96	75,2 m²
sacxovrebeli	68,7 m²
sazafxulo	6,5 m²

Sps "ensigrupi

Tanamdeboba	gvari	xelmowera
direqtori	s. kvantaliani	
mTarqiteqtori	T. Rvinjilia	
arqiteqtori	T. malania	
konstruqtori	z. silagaZe	
Seasrula	g. kvaracxelia	



proeqtis dasaxeleba:

mravalbiniani sacxovrebeli saxli

naxazi: "Akorpusi" tipiuri sarTuli s gegma +40,800 niSnuli ze

damkveTi:	maStabi	1:200
	furceli	a-17
Sps "niuhorizon" s/k 405126448	furceli	50
	stadia	m.p.

misamarTi: q. Tbilisi, dasaxleba Temqis, kinoTeatri "sixaruli"

sarTuli s teq-ekon. maCvenebeli


1. ganaSenianebis farTi k2	622,2 m²
2. saerTo farTi	584,9 m²
maTSoris:	
sacxovrebeli farTi	480,1 m²
kibis dasad. farTi	55,9 m²
sazafxulo farTi	48,9 m²

eqsplikacia:

1. sadarbazo	35,9 m²
2. tamburi	3,0 m²
3. kibisujredi	17,0 m²
4. bina #97	60,7 m²
sacxovrebeli	51,7 m²
sazafxulo	9,0 m²
5. bina #98	108,5 m²
sacxovrebeli	103,4 m²
sazafxulo	5,1 m²
6. bina #99	63,3 m²
sacxovrebeli	56,1 m²
sazafxulo	7,2 m²
7. bina #100	59,9 m²
sacxovrebeli	52,7 m²
sazafxulo	7,2 m²
8. bina #101	55,5 m²
sacxovrebeli	50,4 m²
sazafxulo	5,1 m²
9. bina #102	47,0 m²
sacxovrebeli	42,8 m²
sazafxulo	4,2 m²
10. bina #103	58,9 m²
sacxovrebeli	54,3 m²
sazafxulo	4,6 m²
11. bina #104	75,2 m²
sacxovrebeli	68,7 m²
sazafxulo	6,5 m²

Sps "ensigrupi

Tanamdeboba	gvari	xelmowera
direqtori	s. kvantaliani	
mTarqiteqtori	T. Rvinjilia	
arqiteqtori	T. malania	
konstruqtori	z. silagaZe	
Seasrula	g. kvaracxelia	

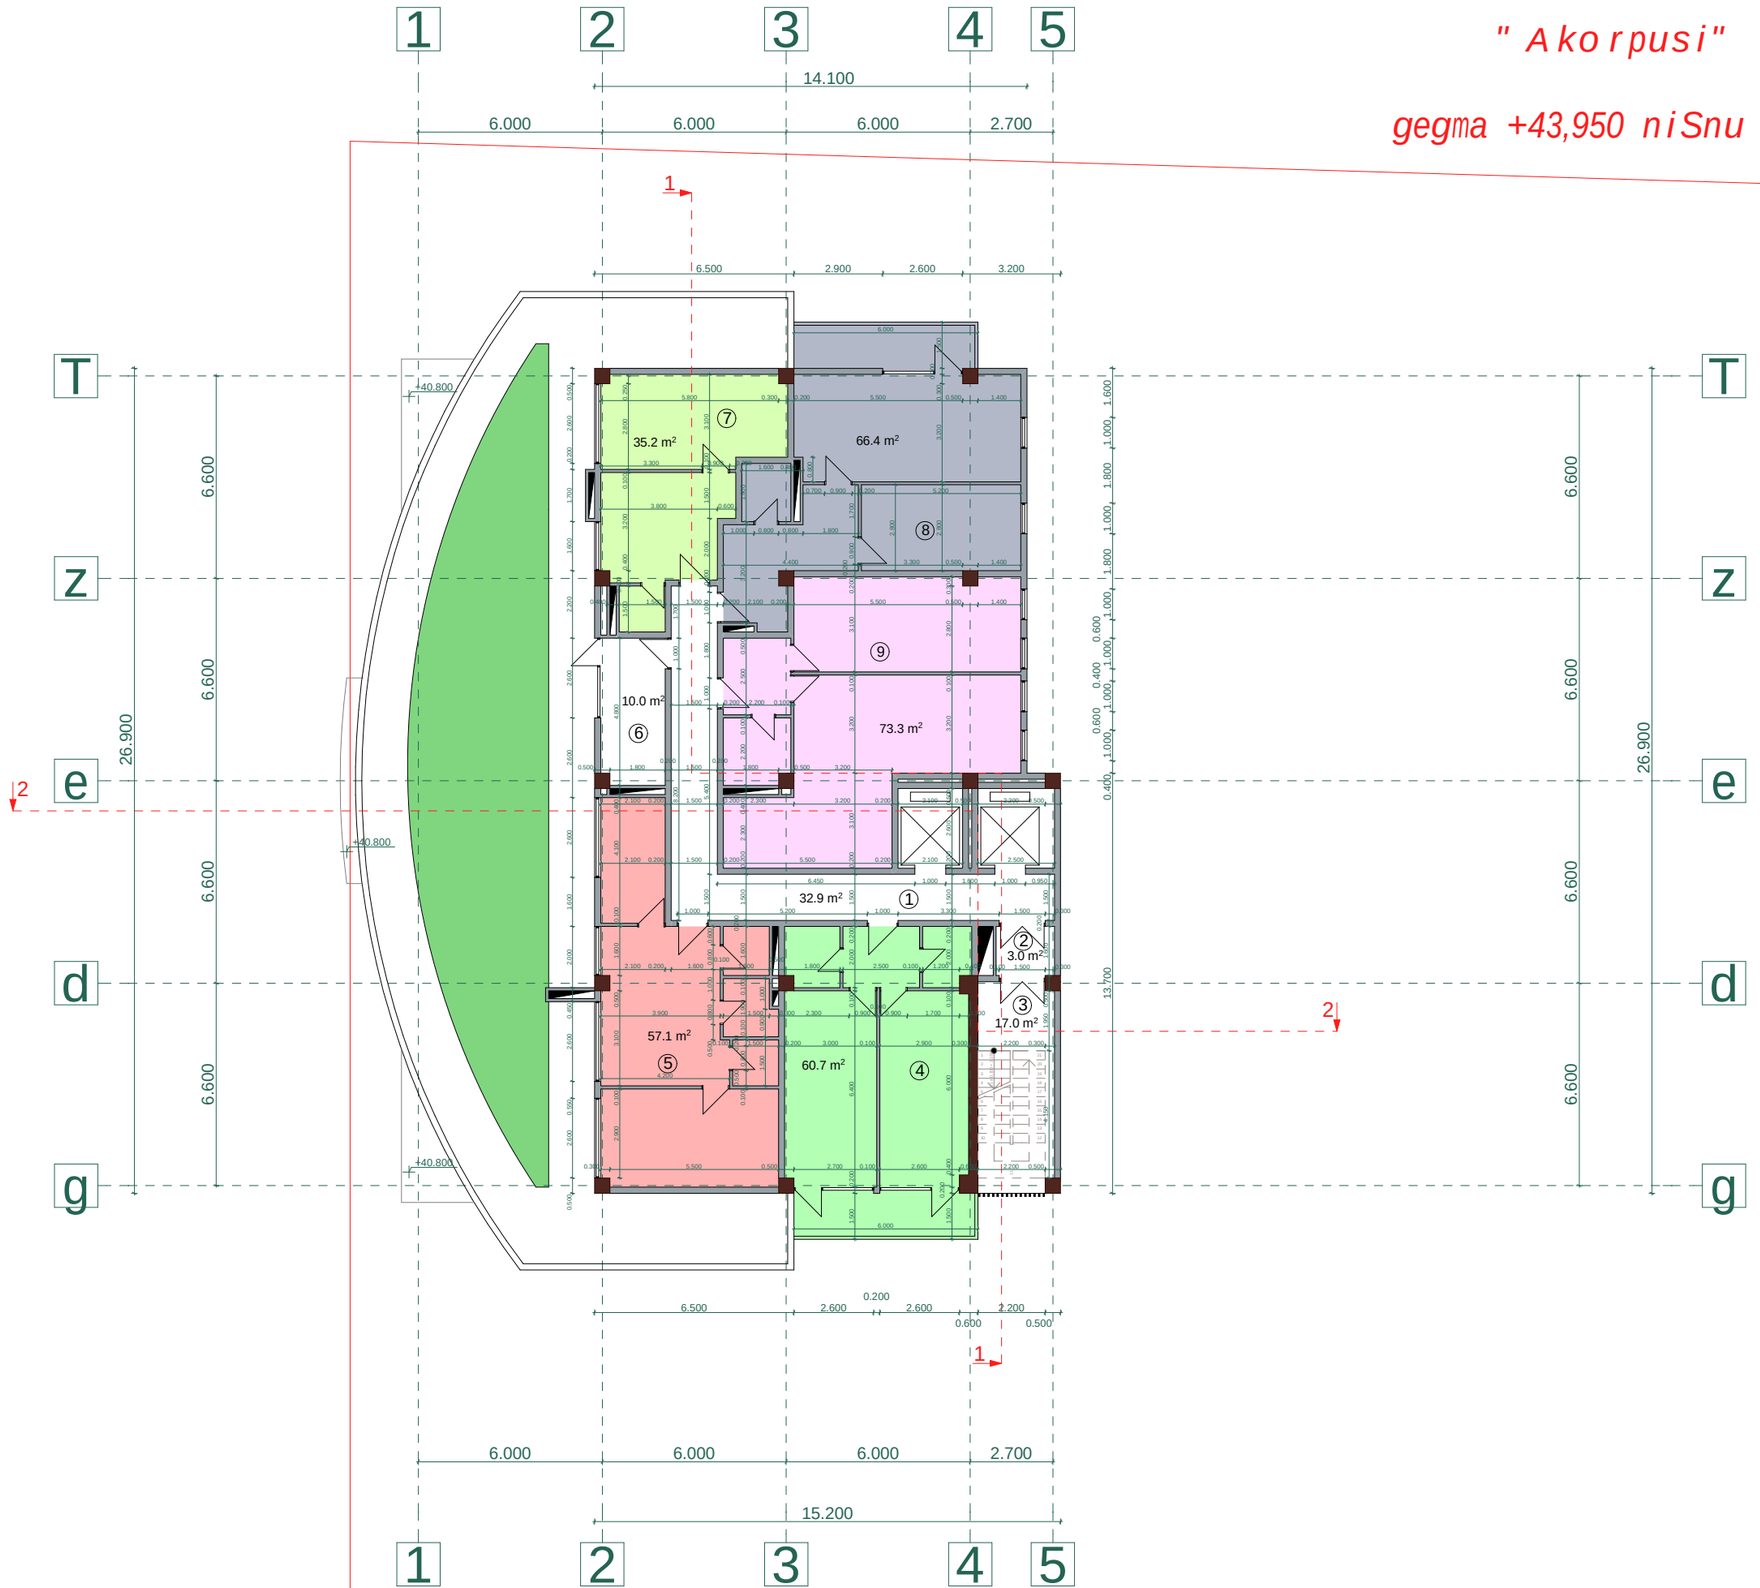

p r o e q t i s d a s a x e l e b a :

m r a v a l b i n i a n i s a c x o v r e b e l i s a x l i

n a x a z i : *" A k o r p u s i "*

g e g m a +43,950 n i S n u l z e

d a m k v e T i :	*maSTabi*	*1:200*
	f u r c e l i	*a - 18*
Sps "niuhorizon" s/k 405126448	*f u r c e l i*	*50*
	s t a d i a	*m.p.*

m i s a m a r T i :
q. T b i l i s i, d a s a x l e b a T e m q i s, k i n o T e a t r i "sixaruli"

s a r T u l i s t e q - e k o n . m a C v e n e b l e b i


1. ganaSenianebis farTi k2	401,6 m²
2. saerTo farTi	355,6 m²
maTSoris:	
sacxovrebeli farTi	274,7 m²
kibis dasad. farTi	52,9 m²
sazafxulo farTi	18,0 m²
damxmare farTi	10,0 m²

e q s p l i k a c i a :

1. sadarbazo	32,9 m²
2. tamburi	3,0 m²
3. kibisujredi	17,0 m²
4. bina #105	60,7 m²
sacxovrebeli	51,7 m²
sazafxulo	9,0 m²
5. bina #106	57,1 m²
sacxovrebeli	57,1 m²
6. tamburi	10,0 m²
7. bina #108	35,2 m²
sacxovrebeli	35,2 m²
8. bina #109	66,4 m²
sacxovrebeli	57,4 m²
sazafxulo	9,0 m²
9. bina #110	73,3 m²
sacxovrebeli	73,3 m²

Sps "ensigrupi

T a n a m d e b o b a	*g v a r i*	*x e l m o w e r a*
d i r e q t o r i	*s. kvantaliani*	
m T . a r q i t e q t o r i	*T. Rvinjilia*	
a r q i t e q t o r i	*T. malania*	
k o n s t r u q t o r i	*z. silagaZe*	
Seasrula	*g. kvaracxelia*	

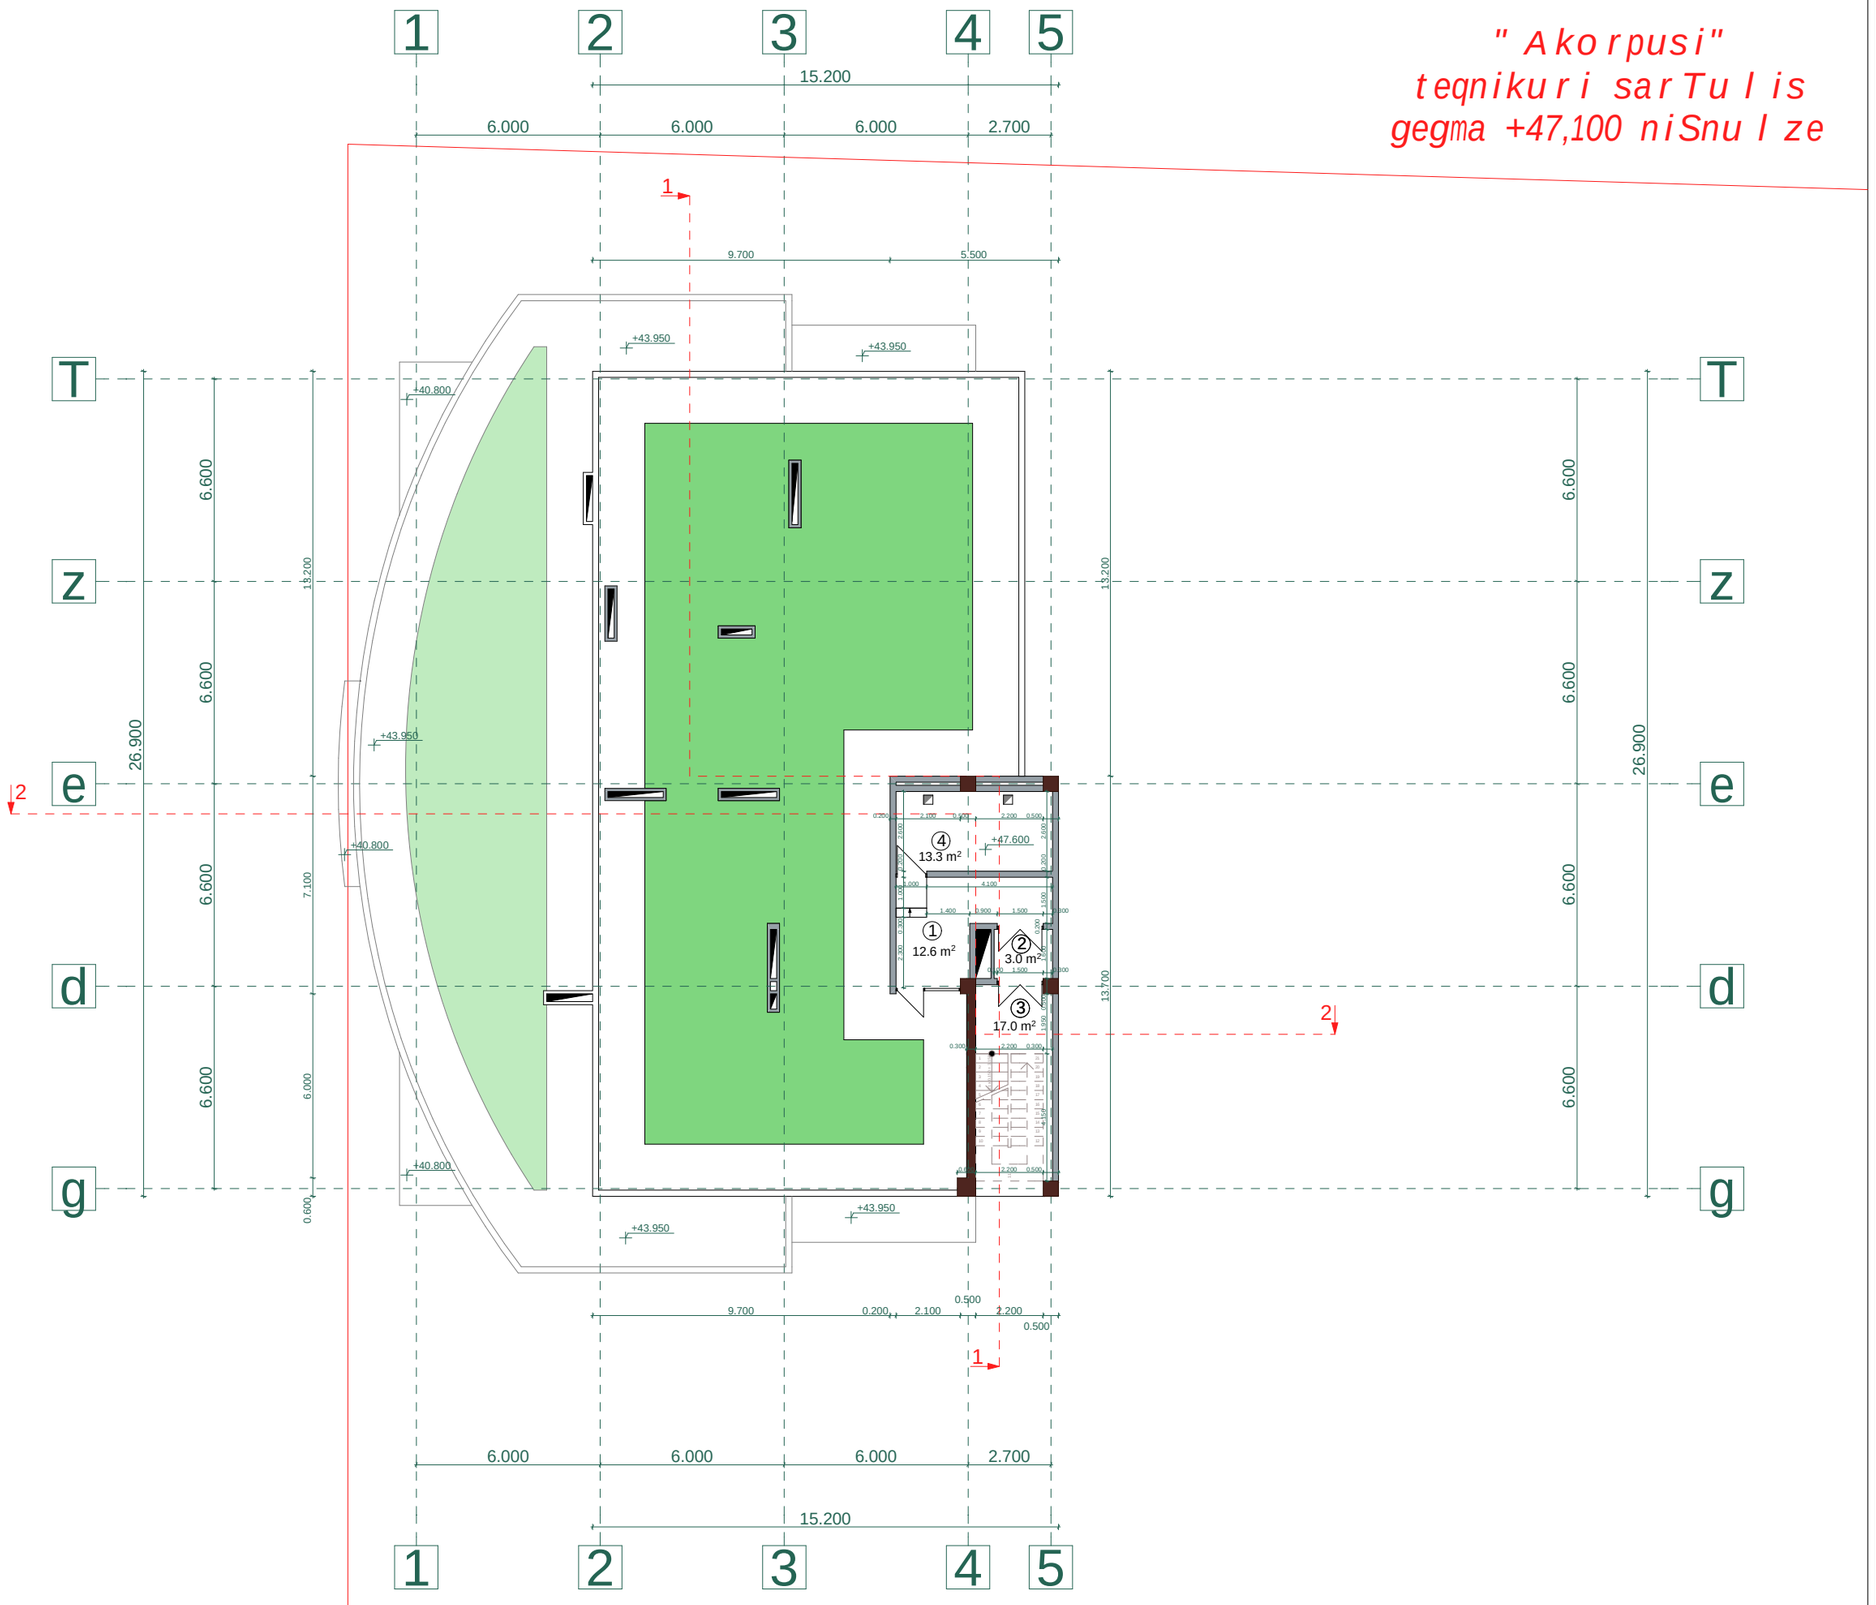

proeqtis dasaxeleba:

mravalbiniani sacxovrebeli saxli

naxazi: " Akorpusi" teqnikuri sarTuli is gegma +47,100 niSnuli ze

damkveTi:	maStabi	1:200
	furceli	a-19
Sps "niuhorizon" s/k 405126448	furceli	50
	stadia	m.p.

misamarTi:
q. Tbilisi, dasaxleba Temqis, kinoTeatri "sixaruli"

sarTulis teq-ekon. maCvenebli ebi


1. saerTo farTi	45,9 m²
maTSoris:	
kibis dasad. farTi	32,6 m²
damxmare farTi	13,3 m²

eqsplikacia:

1. sadarbazo	12,6 m²
2. tamburi	3,0 m²
3. kibisujredi	17,0 m²
4. samanqano	13,3 m²

Sps "ensigrupi

Tanamdeboba	gvari	xelmowera
direqtori	s. kvantaliani	
mTarqiteqtori	T. Rvinjilia	
arqiteqtori	T. malania	
konstruqtori	z. silagaZe	
Seasrula	g. kvaracxelia	

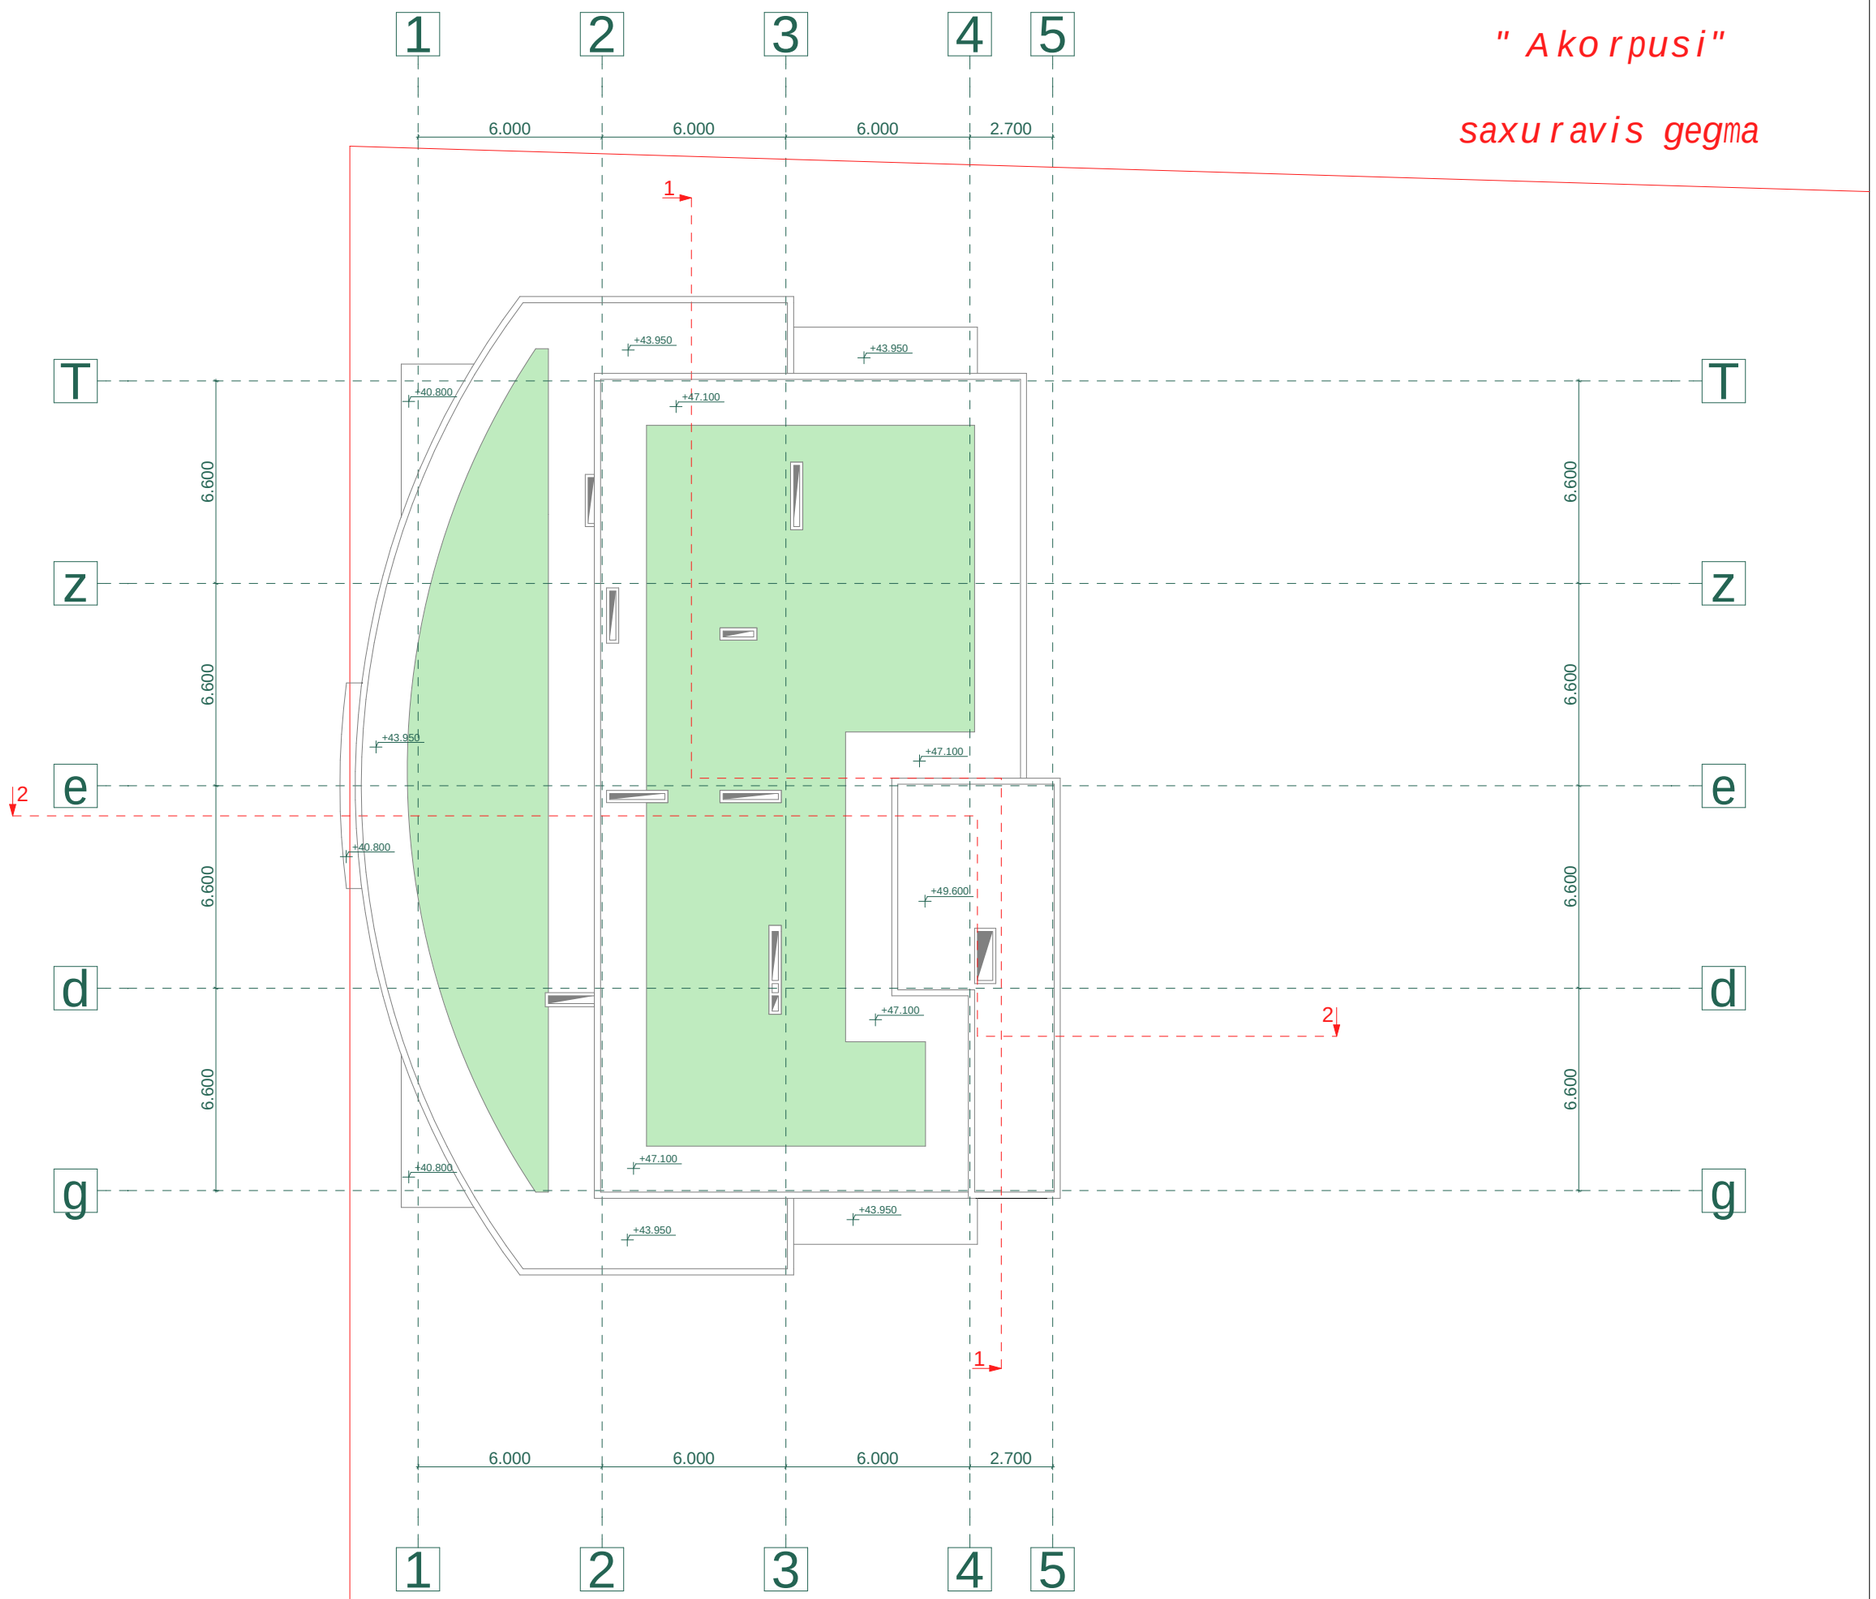

proeqtis dasaxeleba:

mravalbiniani sacxovrebeli saxli

naxazi: " Akorpusi"


saxuravis gegma

damkveTi:	maStabi	1:200
	furceli	a-20
Sps "niuhorizon" s/k 405126448	furceli	50
	stadia	m.p.

misamarTi:
q. Tbilisi, dasaxleba Temqis, kinoTeatri "sixaruli"

Sps "ensigrupi

Tanamdeboba	gvari	xelmowera
direqtori	s. kvantaliani	
mTarqiteqtori	T. Rvinjilia	
arqiteqtori	T. malania	
konstruqtori	z. silagaZe	
Seasrula	g. kvaracxelia	

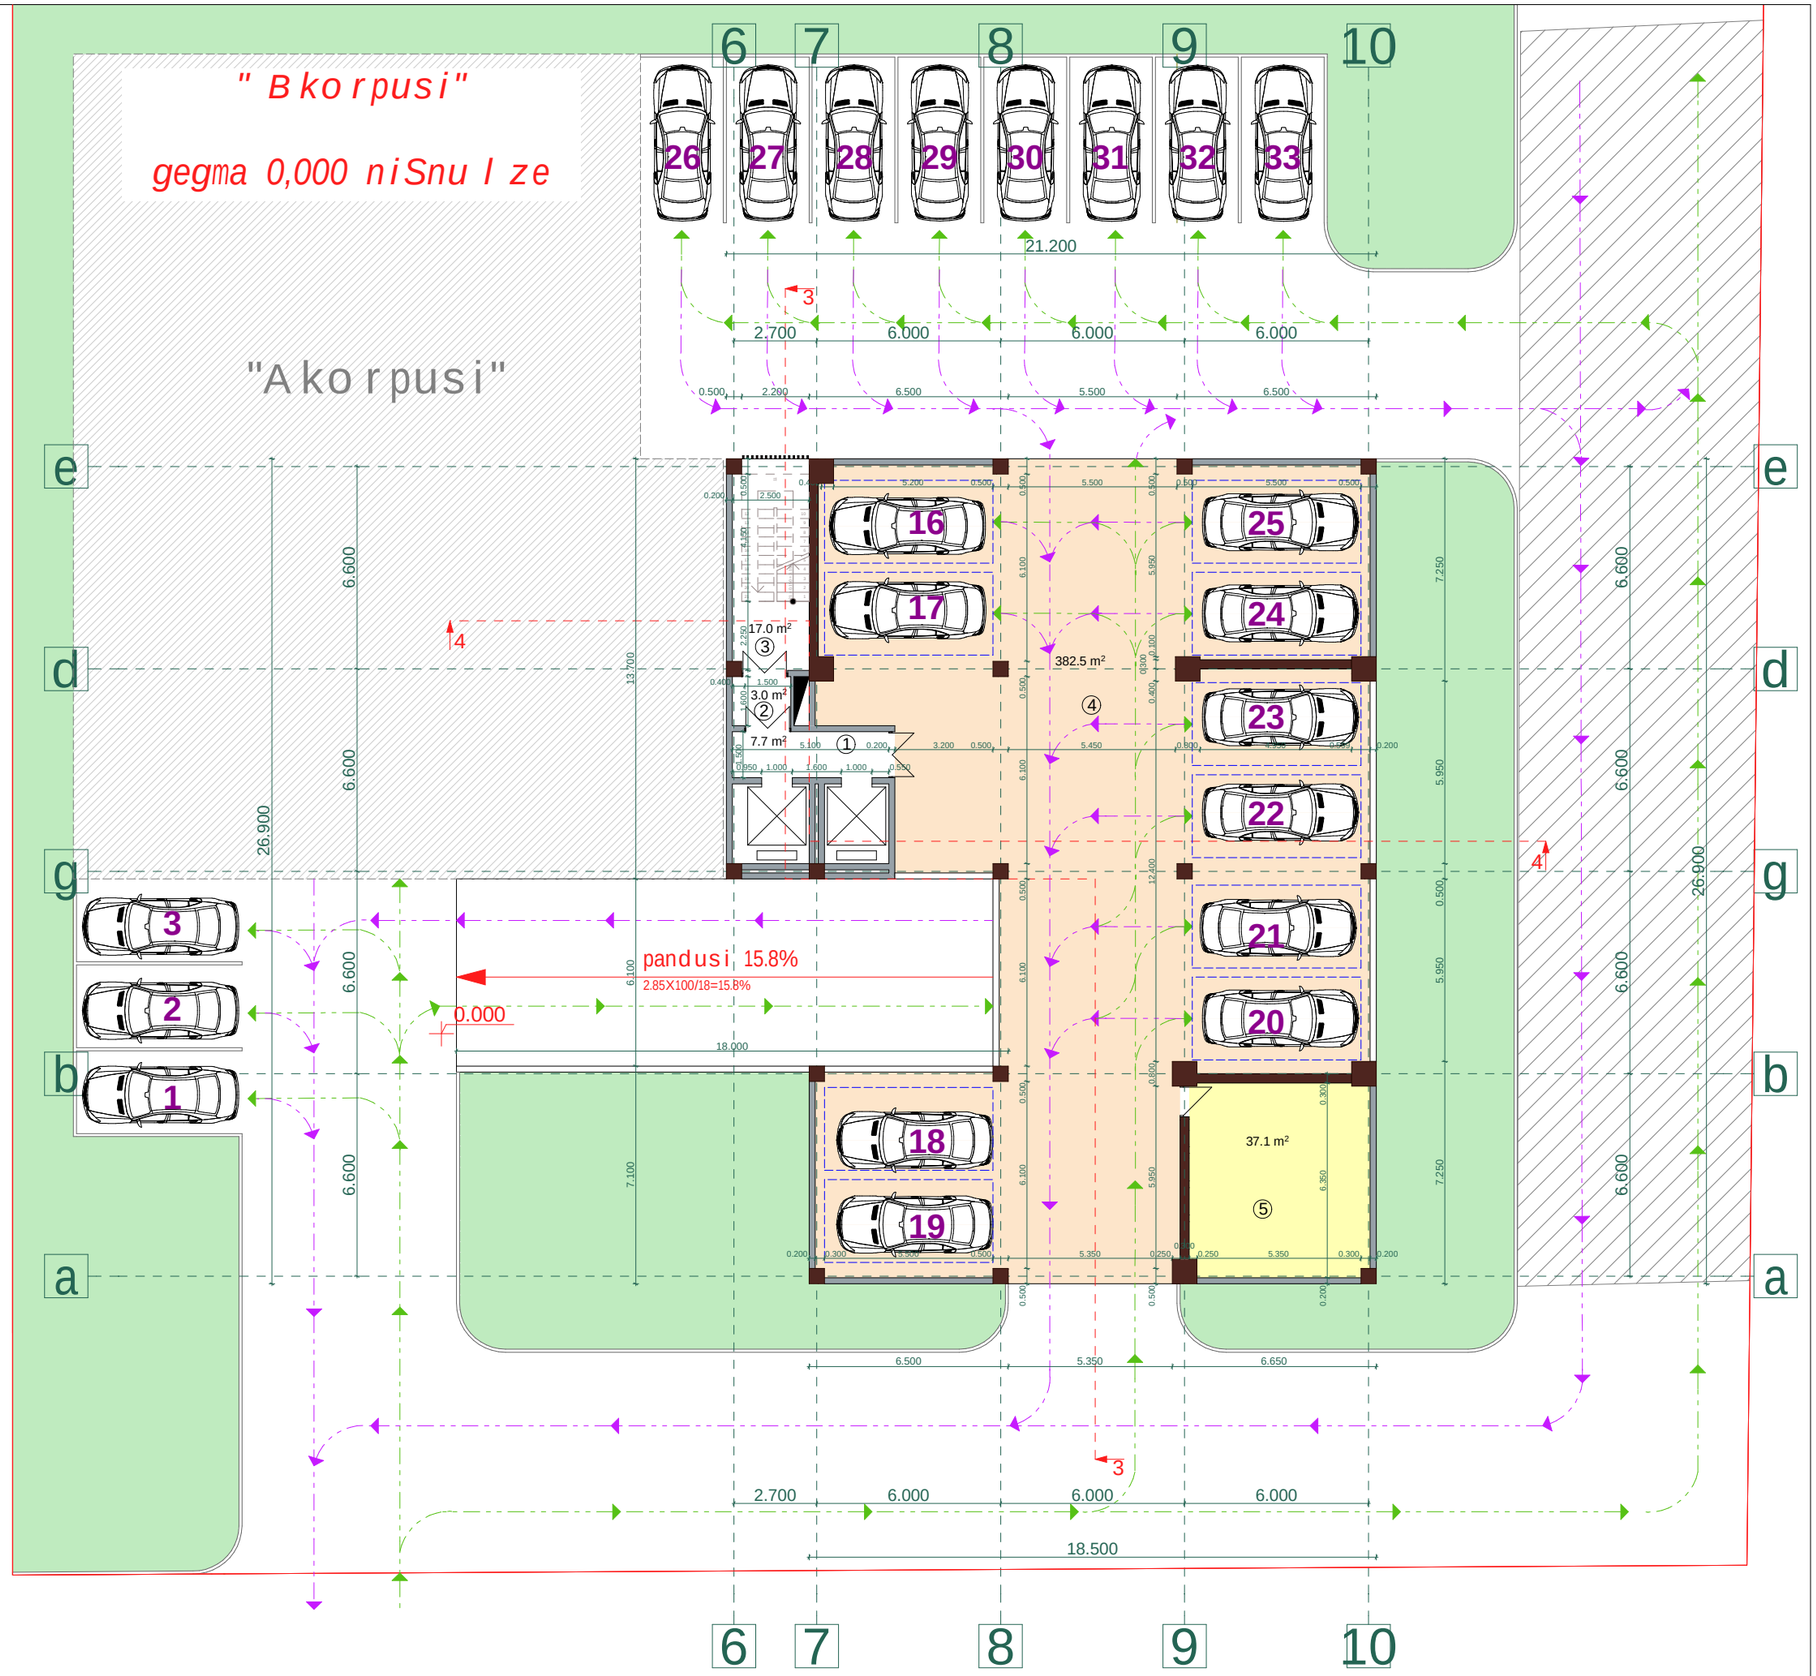

proeqtis dasaxeleba:

mravalbiniani sacxovrebeli saxli

naxazi: "Bkorpusi"

gegma 0,000 niSnulze

damkveTi:	maStabi	1:200
	furceli	a-27
Sps "niuhorizon" s/k 405126448	furceli	50
	stadia	m.p.

misamarTi:
q. Tbilisi, dasaxleba Temqis, kinoTeatri "sixaruli"

sarTulis teq-ekon. maCvenebeli

1. moSenebis farTi k1	604,8 m²
2. ganaSenianebis farTi k2	99,1 m²
3. saerTo farTi	447,3 m²
maTSoris:	
kibis dasad. farTi	27,7 m²
damxmare farTi	37,1 m²
avtofarexi	382,5 m²

eqsplikacia:


1. sadarbazo	7,7 m²
2. tamburi	3,0 m²
3. kibisujredi	17,0 m²
4. avtofarexi	382,5 m²
5. teqnikuri oTaxi	37,1 m²

Sps "ensi grupi

Tanamdeboba	gvari	xelmowera
direqtori	s. kvantaliani	
mTarqiteqtori	T. Rvinjilia	
arqiteqtori	T. malania	
konstruqtori	z. silagaZe	
Seasrula	g. kvaracxelia	

" B k o r p u s i "

gegma +3,000 niSnu l ze

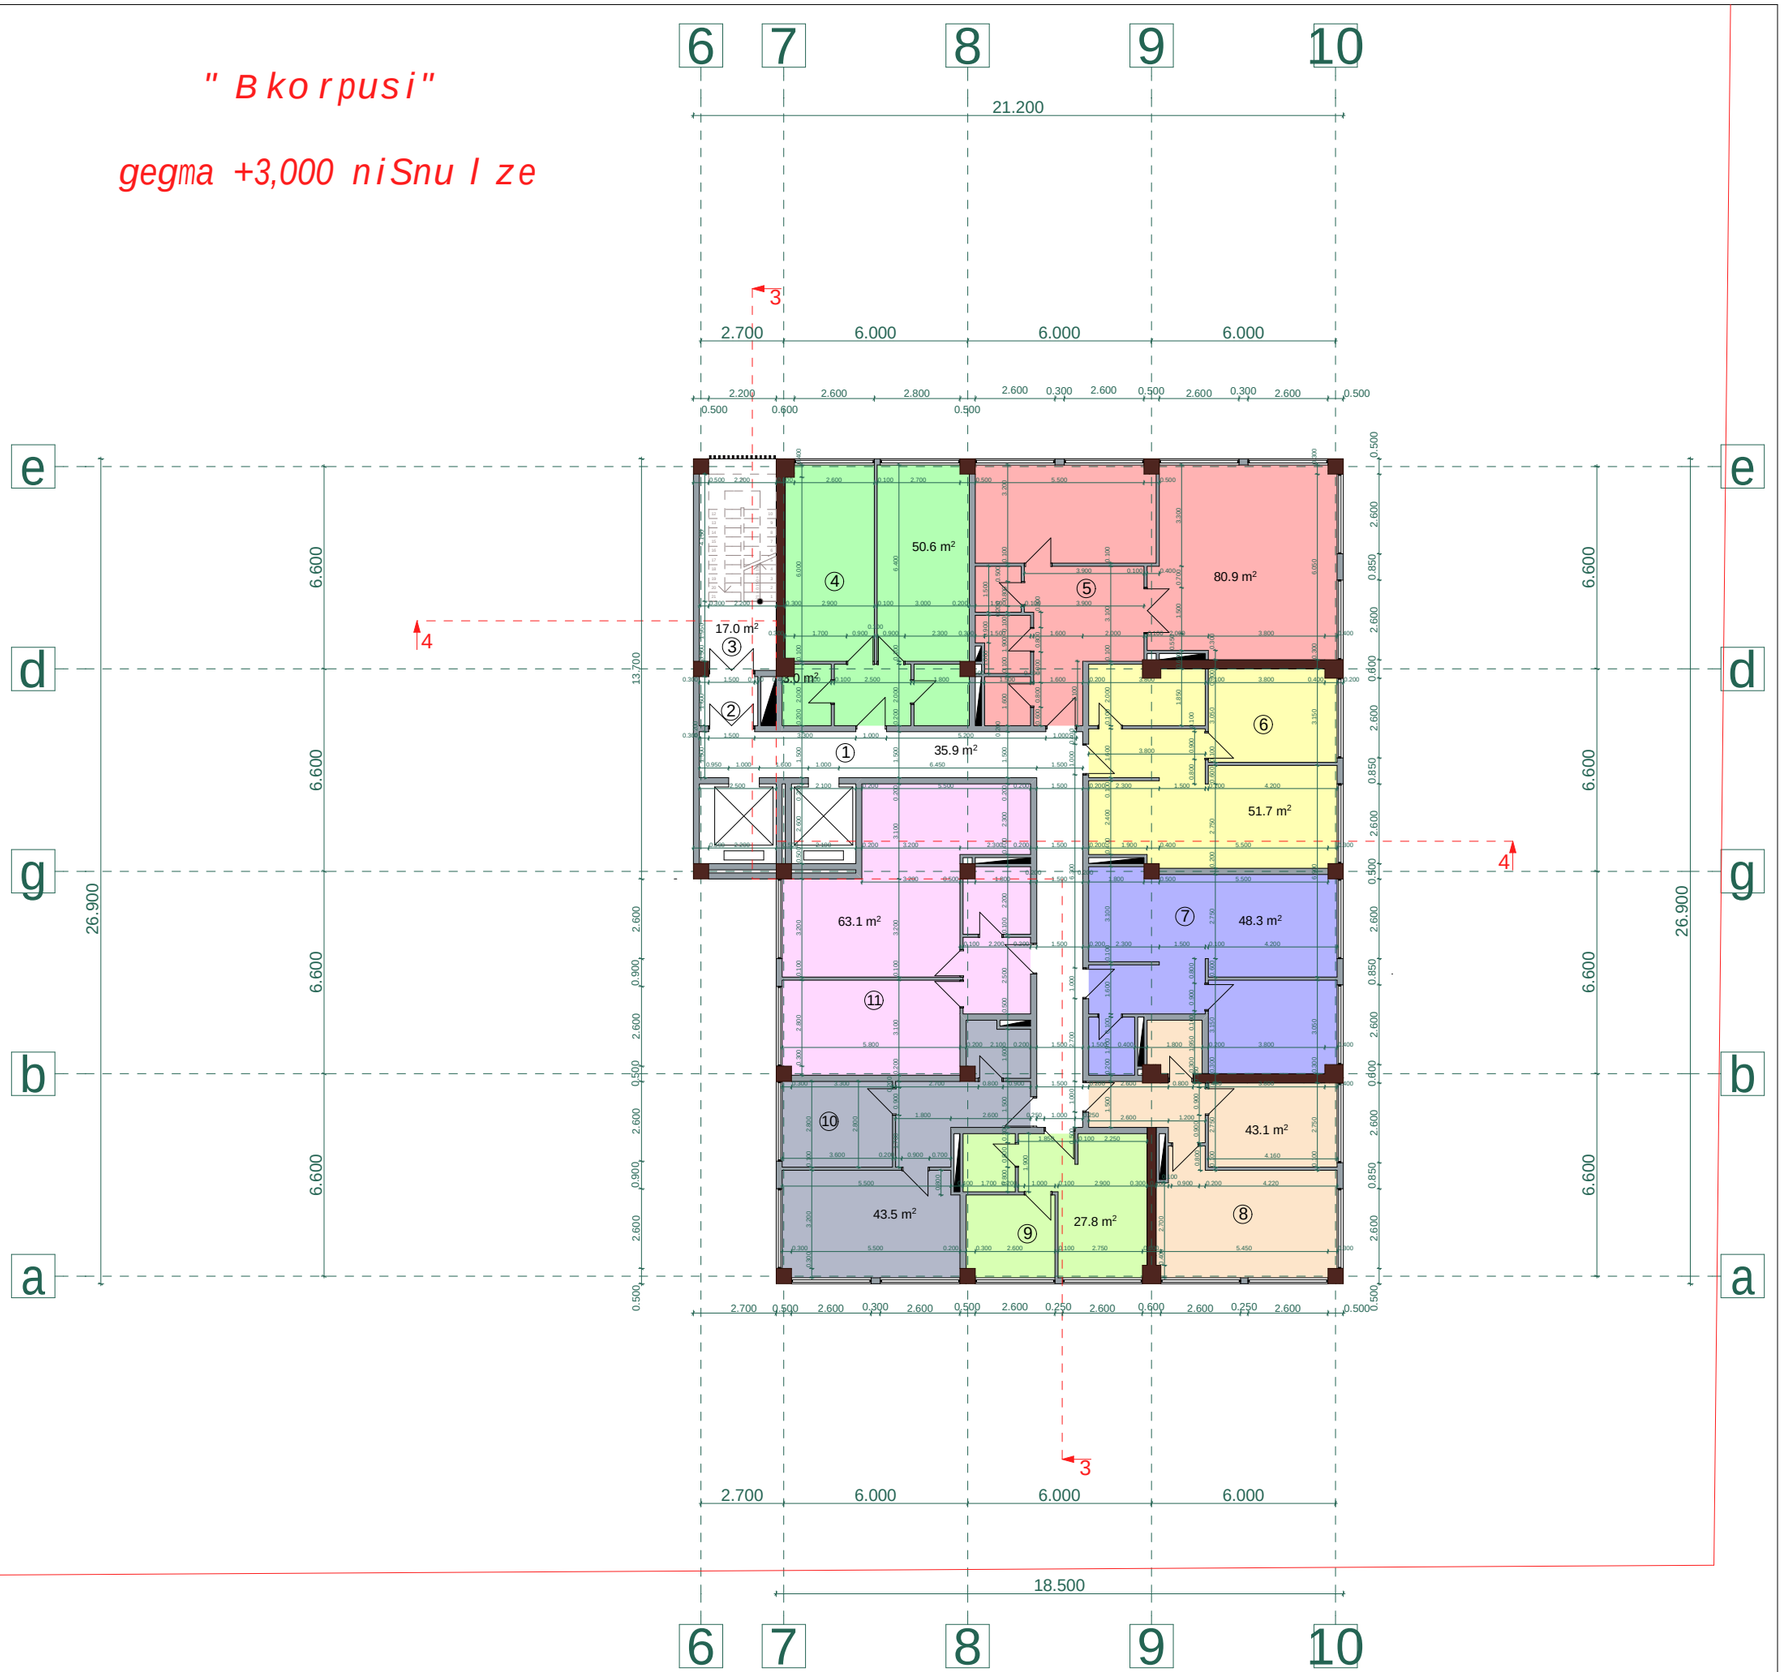

p r o eqt i s dasaxe l eba:

m r ava l biniani sacxo v rebe l i sax l i

naxaz i : *" B k o r pusi"*

gegma +3,000 niSnu l ze

damkveT i :	*maStabi*	*1:200*
	f u r ce l i	*a - 28*
Sps "niuho r izon" s/k 405126448	*f u r ce l i*	*50*
	stadia	*m.p.*

misamar T i :
q. Tbi l isi, dasax l eba Temqis, kino Teat r i "sixaru l i"

sar Tu l i s teq-ekon. maCveneb l ebi

1. ganaSenianebis far T i k2	534,6 m²
2. sae r T o far Ti	464,9 m²
maT So r is:	
sacxo v rebe l i far Ti	409,0 m²
kibis dasad. far Ti	55,9 m²

eqsp l ikacia:


1. sadarbazo	35,9 m²
2. tambu r i	3,0 m²
3. kibis ujredi	17,0 m²
4. bina #9	50,6 m²
sacxo v rebe l i	50,6 m²
5. bina #10	80,9 m²
sacxo v rebe l i	80,9 m²
6. bina #11	51,7 m²
sacxo v rebe l i	51,7 m²
7. bina #12	48,3 m²
sacxo v rebe l i	48,3 m²
8. bina #13	43,1 m²
sacxo v rebe l i	43,1 m²
9. bina #14	27,8 m²
sacxo v rebe l i	27,8 m²
10. bina #15	43,5 m²
sacxo v rebe l i	43,5 m²
11. bina #16	63,1 m²
sacxo v rebe l i	63,1 m²

Sps "ensi g r upi

Tanam deb o ba	*gva r i*	*xe l mowe r a*
d i reqt o r i	*s. kvanta l iani*	
mT. a r qiteqt o r i	*T. Rvinji l ia*	
a r qiteqt o r i	*T. ma l ania*	
konst r uqt o r i	*z. si l agaZe*	
Seas r u l a	*g. kva r acxe l ia*	

" B k o r p u s i "

gegma +6,150 niSnu l ze

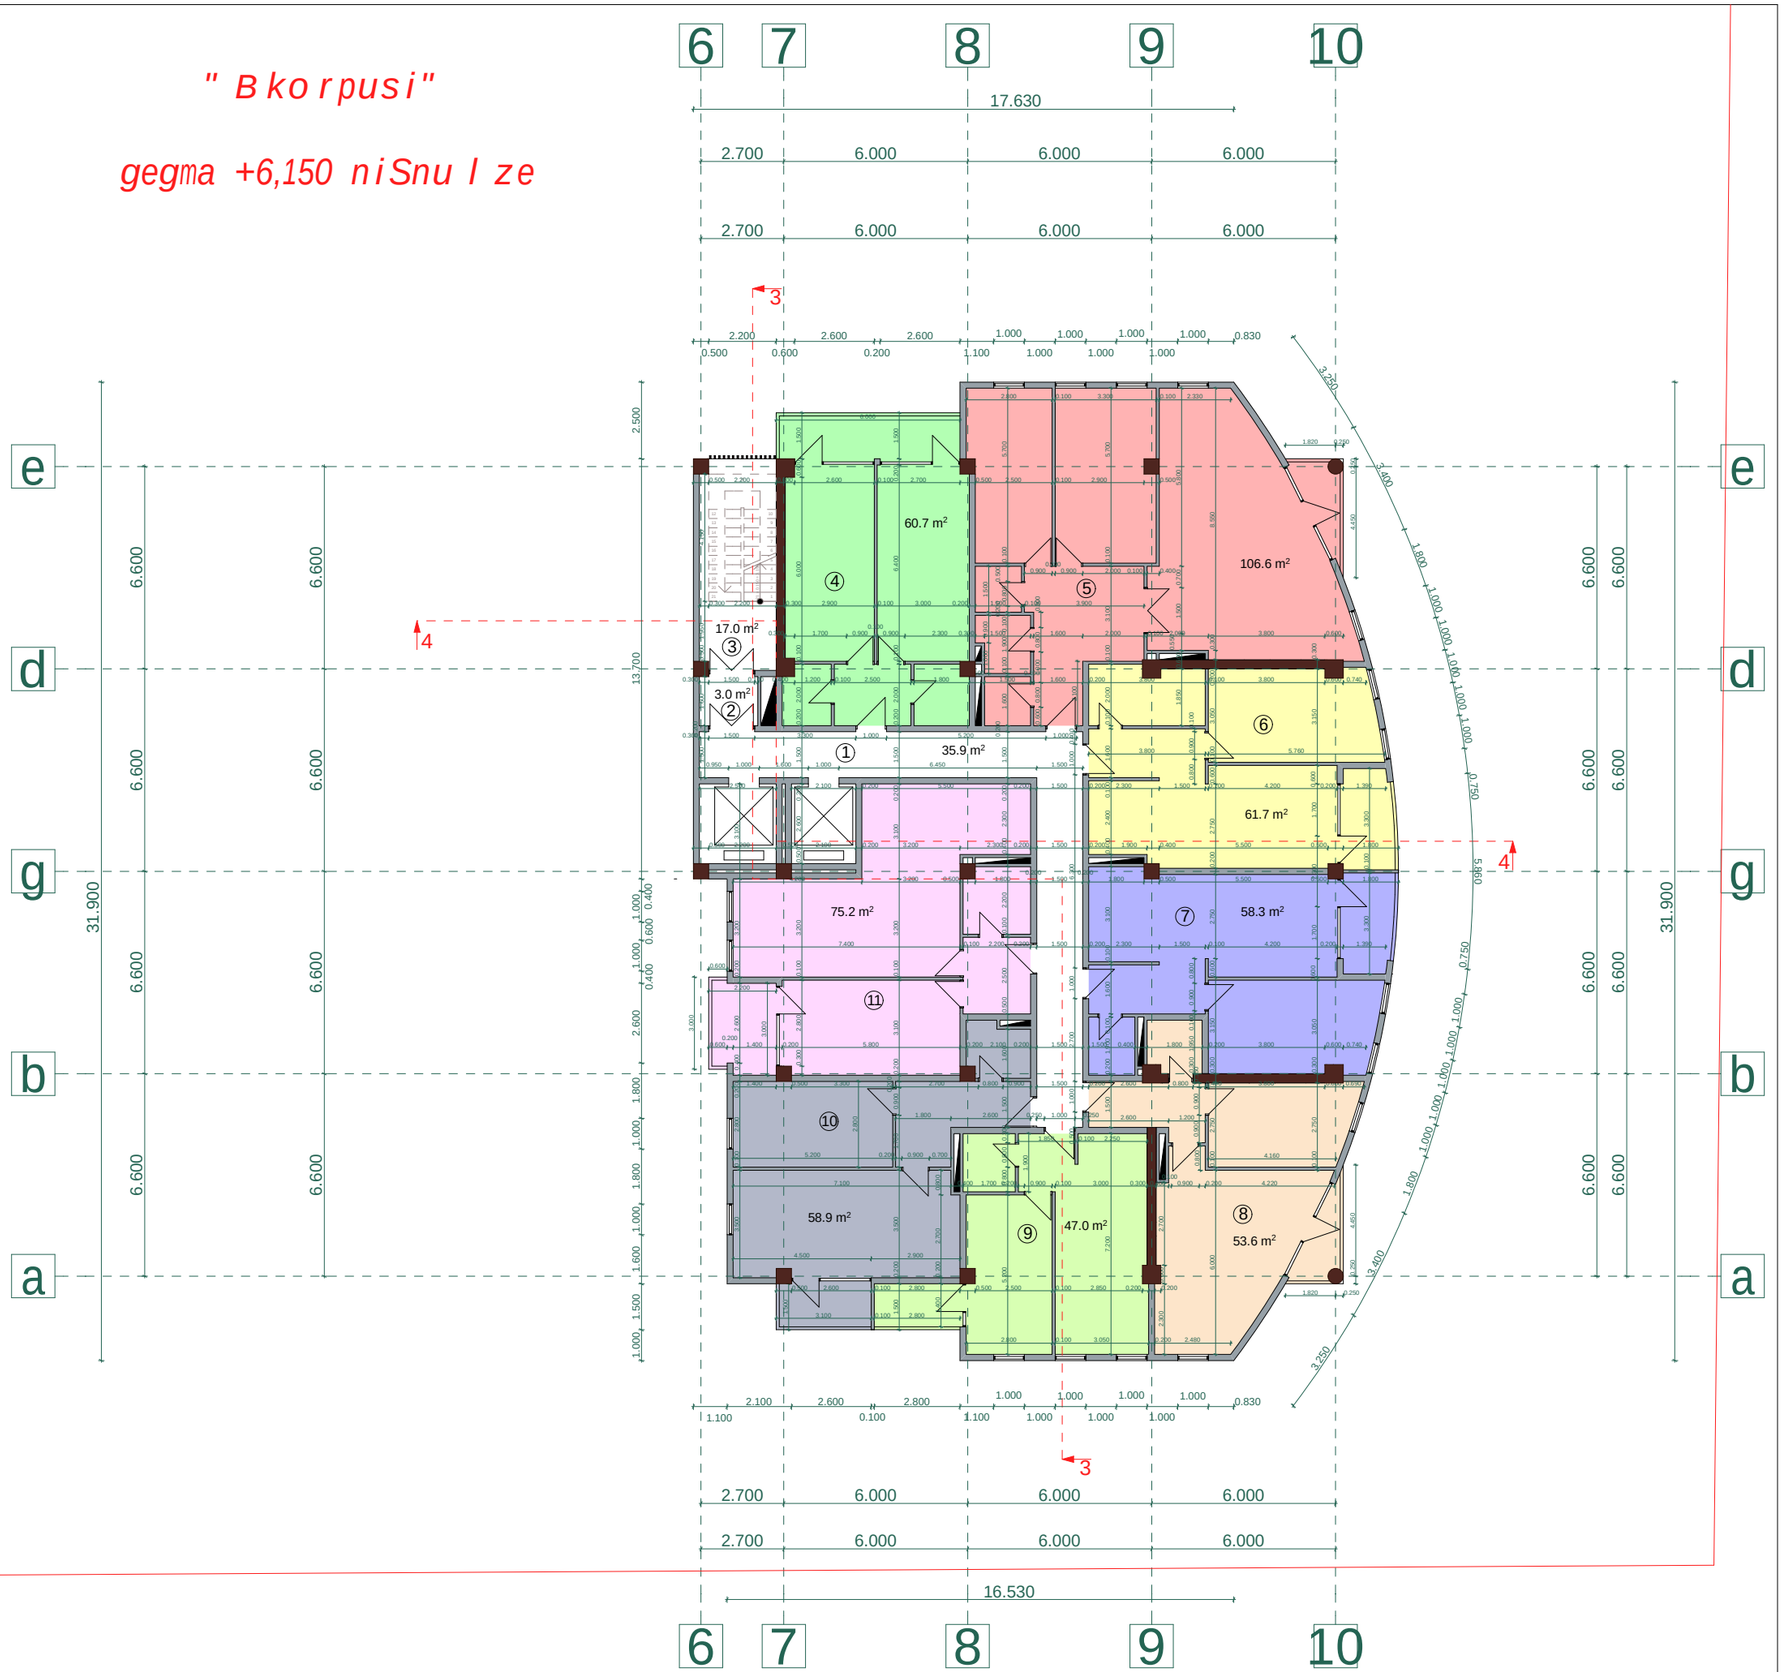

proeqtis dasaxeleba:

mravalbiniani sacxovrebeli saxli

naxazi: " B k o r p u s i "

gegma +6,150 niSnu l ze

damkveTi:	maStabi	1:200
	furceli	a-29
Sps "niuhorizon" s/k 405126448	furceli	50
	stadia	m.p.

misamarTi:
q. Tbilisi, dasaxleba Temqis, kinoTeatri "sixaruli"

sarTulis teq-ekon. maCvenebli ebi

1. ganaSenianebis farTi k2	619,9 m²
2. saerTo farTi	577,9 m²
maTSoris:	
sacxovrebeli farTi	480,1 m²
kibis dasad. farTi	55,9 m²
sazafxulo farTi	41,9 m²


eqsplikacia:

1. sadarbazo	35,9 m²
2. tamburi	3,0 m²
3. kibisujredi	17,0 m²
4. bina #9	60,7 m²
sacxovrebeli	51,7 m²
sazafxulo	9,0 m²
5. bina #10	106,6 m²
sacxovrebeli	103,4 m²
sazafxulo	3,2 m²
6. bina #11	61,7 m²
sacxovrebeli	56,1 m²
sazafxulo	5,6 m²
7. bina #12	58,3 m²
sacxovrebeli	52,7 m²
sazafxulo	5,6 m²
8. bina #13	53,6 m²
sacxovrebeli	50,4 m²
sazafxulo	3,2 m²
9. bina #14	47,0 m²
sacxovrebeli	42,8 m²
sazafxulo	4,2 m²
10. bina #15	58,9 m²
sacxovrebeli	54,3 m²
sazafxulo	4,6 m²
11. bina #16	75,2 m²
sacxovrebeli	68,7 m²
sazafxulo	6,5 m²

Sps "ensigrupi

Tanamdeboba	gvari	xelmowera
direqtori	s. kvantaliani	
mTarqiteqtori	T. Rvinjilia	
arqiteqtori	T. malania	
konstruqtori	z. silagaZe	
Seasrula	g. kvaracxelia	

" B korpusi"
tipiuri sarTulis
gegma
+9,300 niSnulze

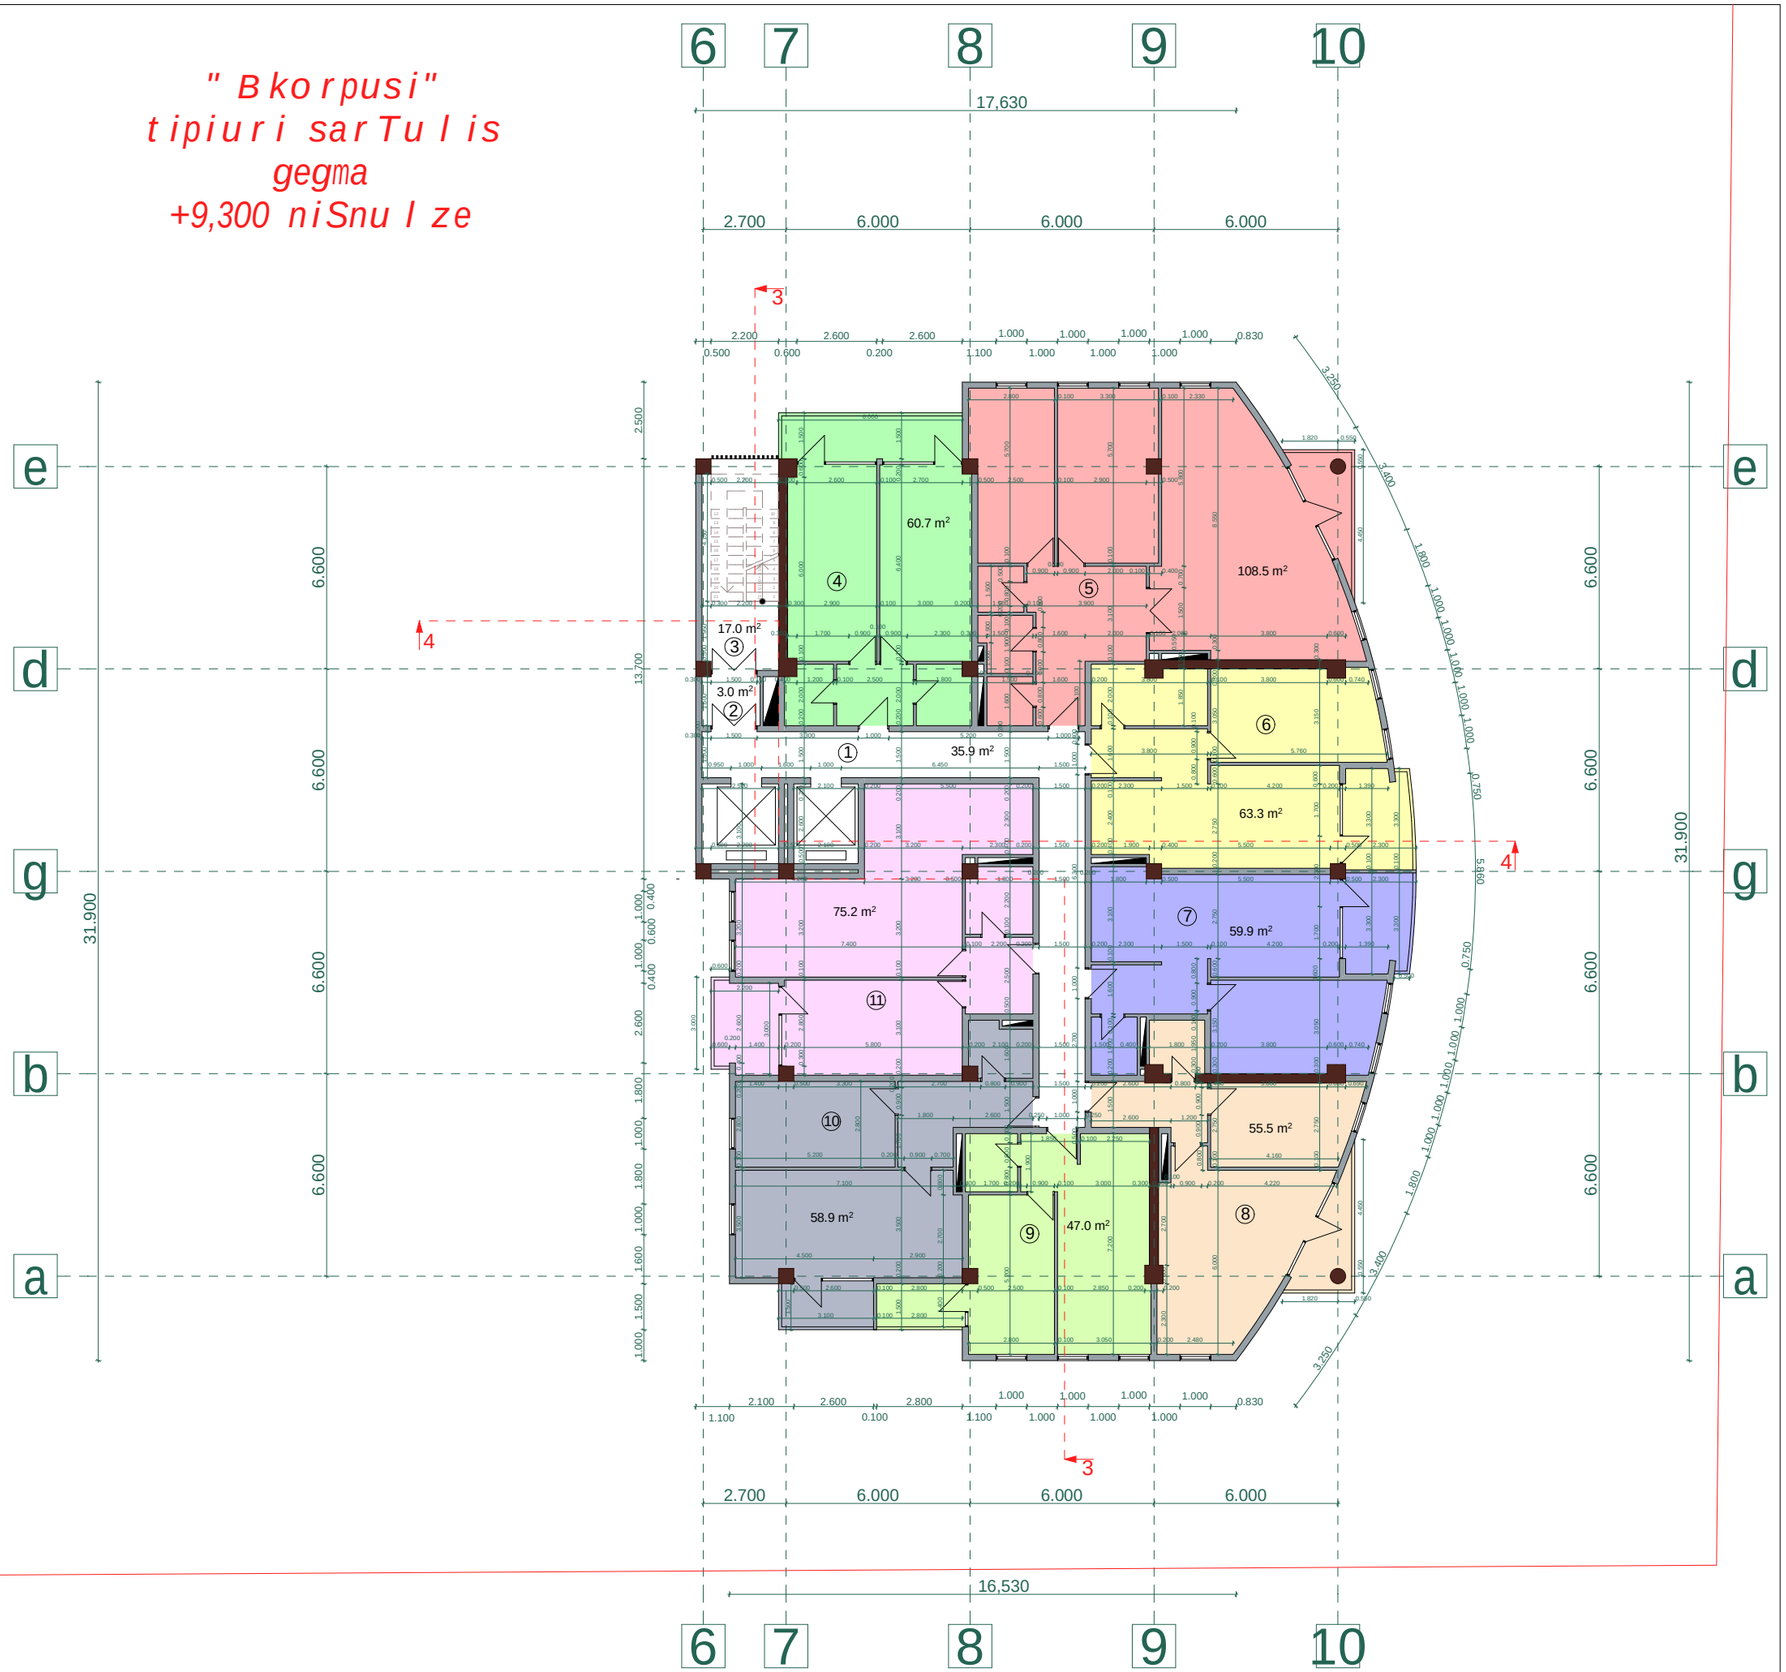

proeqtis dasaxeleba:

mravalbiniani sacxovrebeli saxli

naxazi: "B korpusi"
tipiuri sarTulis gegma
+9,300 niSnulze

damkveTi:	maStabi	1:200
	furceli	a - 30
Sps "niuhorizon" s/k 405126448	furceli	50
	stadia	m.p.

misamarTi:
q. Tbilisi, dasaxleba Temqis, kinoTeatri "sixaruli"

sarTulis teq-ekon. maCveneblebi

1. ganaSenianebis farTi k2	622,2 m²
2. saerTo farTi	584,9 m²
maTSoris:	
sacxovrebeli farTi	480,1 m²
kibis dasad. farTi	55,9 m²
sazafxulo farTi	48,9 m²


eqsplikacia:

1. sadarbazo	35,9 m²
2. tamburi	3,0 m²
3. kibisujredi	17,0 m²
4. bina #17	60,7 m²
sacxovrebeli	51,7 m²
sazafxulo	9,0 m²
5. bina #18	108,5 m²
sacxovrebeli	103,4 m²
sazafxulo	5,1 m²
6. bina #19	63,3 m²
sacxovrebeli	56,1 m²
sazafxulo	7,2 m²
7. bina #20	59,9 m²
sacxovrebeli	52,7 m²
sazafxulo	7,2 m²
8. bina #21	55,5 m²
sacxovrebeli	50,4 m²
sazafxulo	5,1 m²
9. bina #22	47,0 m²
sacxovrebeli	42,8 m²
sazafxulo	4,2 m²
10. bina #23	58,9 m²
sacxovrebeli	54,3 m²
sazafxulo	4,6 m²
11. bina #24	75,2 m²
sacxovrebeli	68,7 m²
sazafxulo	6,5 m²

Sps "ensigrupi

Tanamdeboba	gvari	xelmowera
direqtori	s. kvantaliani	
mTarqiteqtori	T. Rvinjilia	
arqiteqtori	T. malania	
konstruqtori	z. silagaZe	
Seasrula	g. kvaracxelia	

" B korpusi"
tipiuri sarTuli is
gegma
+12,450 niSnuli ze

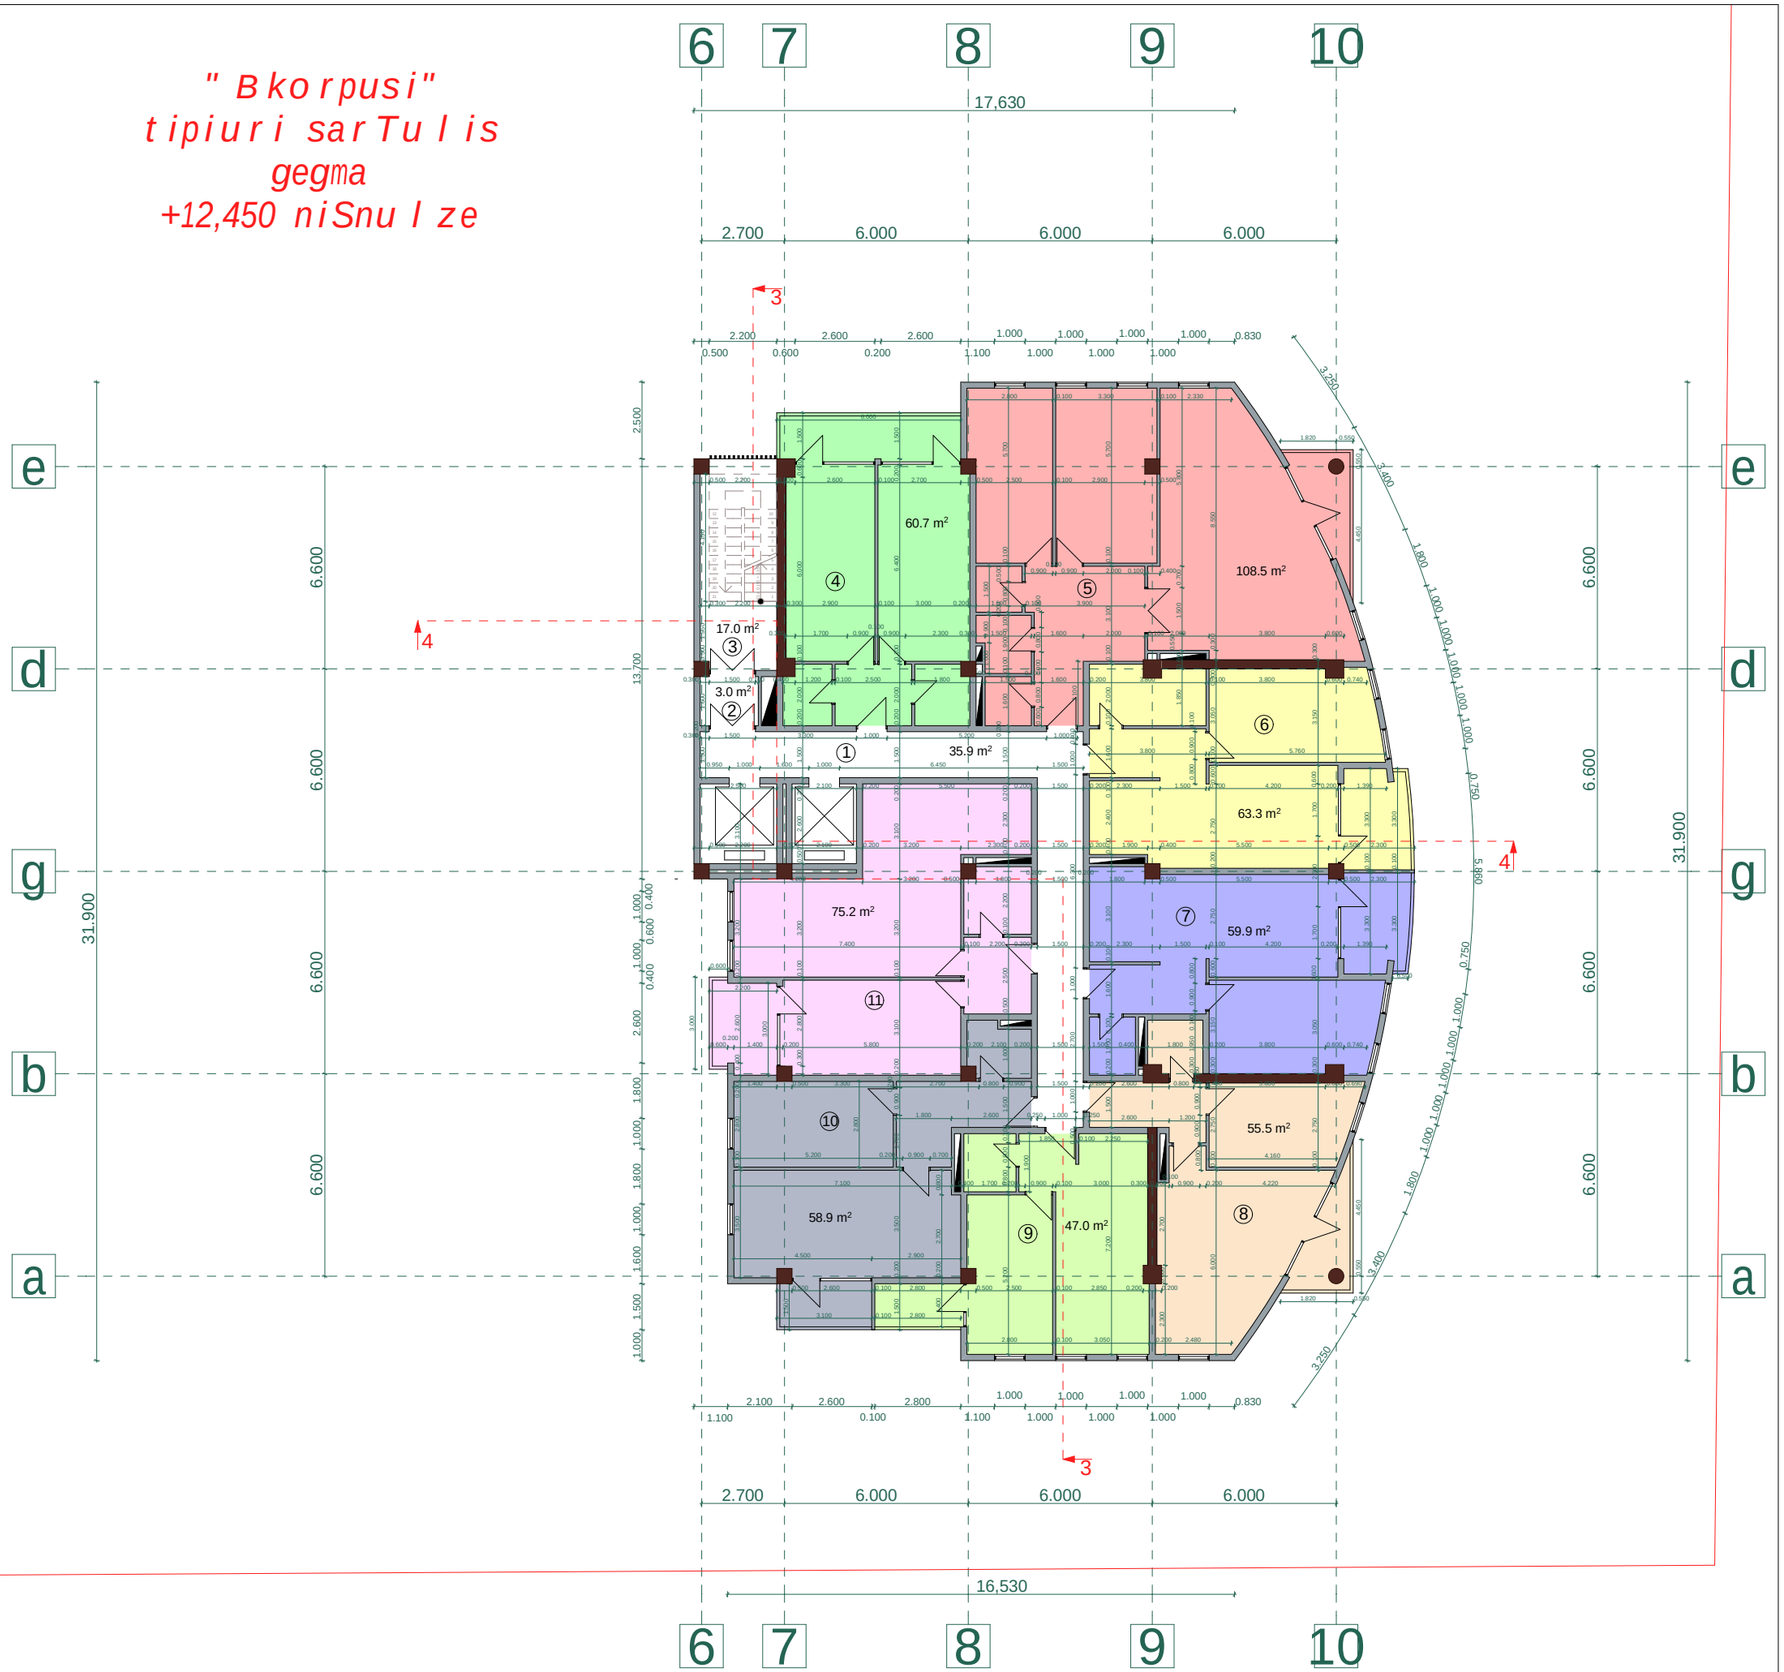

proeqtis dasaxeleba:

mravalbiniani sacxovrebeli saxli

naxazi: " B korpusi"
tipiuri sarTuli is gegma
+12,450 niSnuli ze

damkveTi:	maStabi	1:200
	furceli	a - 31
Sps "niuhorizon" s/k 405126448	furceli	50
	stadia	m.p.

misamarTi:
q. Tbilisi, dasaxleba Temqis, kino Teatri "sixaruli"

sarTuli is teq-ekon. maCvenebli ebi

1. ganaSenianebis farTi k2	622,2 m²
2. saerTo farTi	584,9 m²
maTSoris:	
sacxovrebeli farTi	480,1 m²
kibis dasad. farTi	55,9 m²
sazafxulo farTi	48,9 m²


eqsplikacia:

1. sadarbazo	35,9 m²
2. tamburi	3,0 m²
3. kibisujredi	17,0 m²
4. bina #25	60,7 m²
sacxovrebeli	51,7 m²
sazafxulo	9,0 m²
5. bina #26	108,5 m²
sacxovrebeli	103,4 m²
sazafxulo	5,1 m²
6. bina #27	63,3 m²
sacxovrebeli	56,1 m²
sazafxulo	7,2 m²
7. bina #28	59,9 m²
sacxovrebeli	52,7 m²
sazafxulo	7,2 m²
8. bina #29	55,5 m²
sacxovrebeli	50,4 m²
sazafxulo	5,1 m²
9. bina #30	47,0 m²
sacxovrebeli	42,8 m²
sazafxulo	4,2 m²
10. bina #31	58,9 m²
sacxovrebeli	54,3 m²
sazafxulo	4,6 m²
11. bina #32	75,2 m²
sacxovrebeli	68,7 m²
sazafxulo	6,5 m²

Sps "ensigrupi

Tanamdeboba	gvari	xelmowera
direqtori	s. kvantaliani	
mTarqiteqtori	T. Rvinjilia	
arqiteqtori	T. malania	
konstruqtori	z. silagaZe	
Seasrula	g. kvaracxelia	

" B korpusi"
tipiuri sarTuli is
gegma
+15,600 niSnuli ze

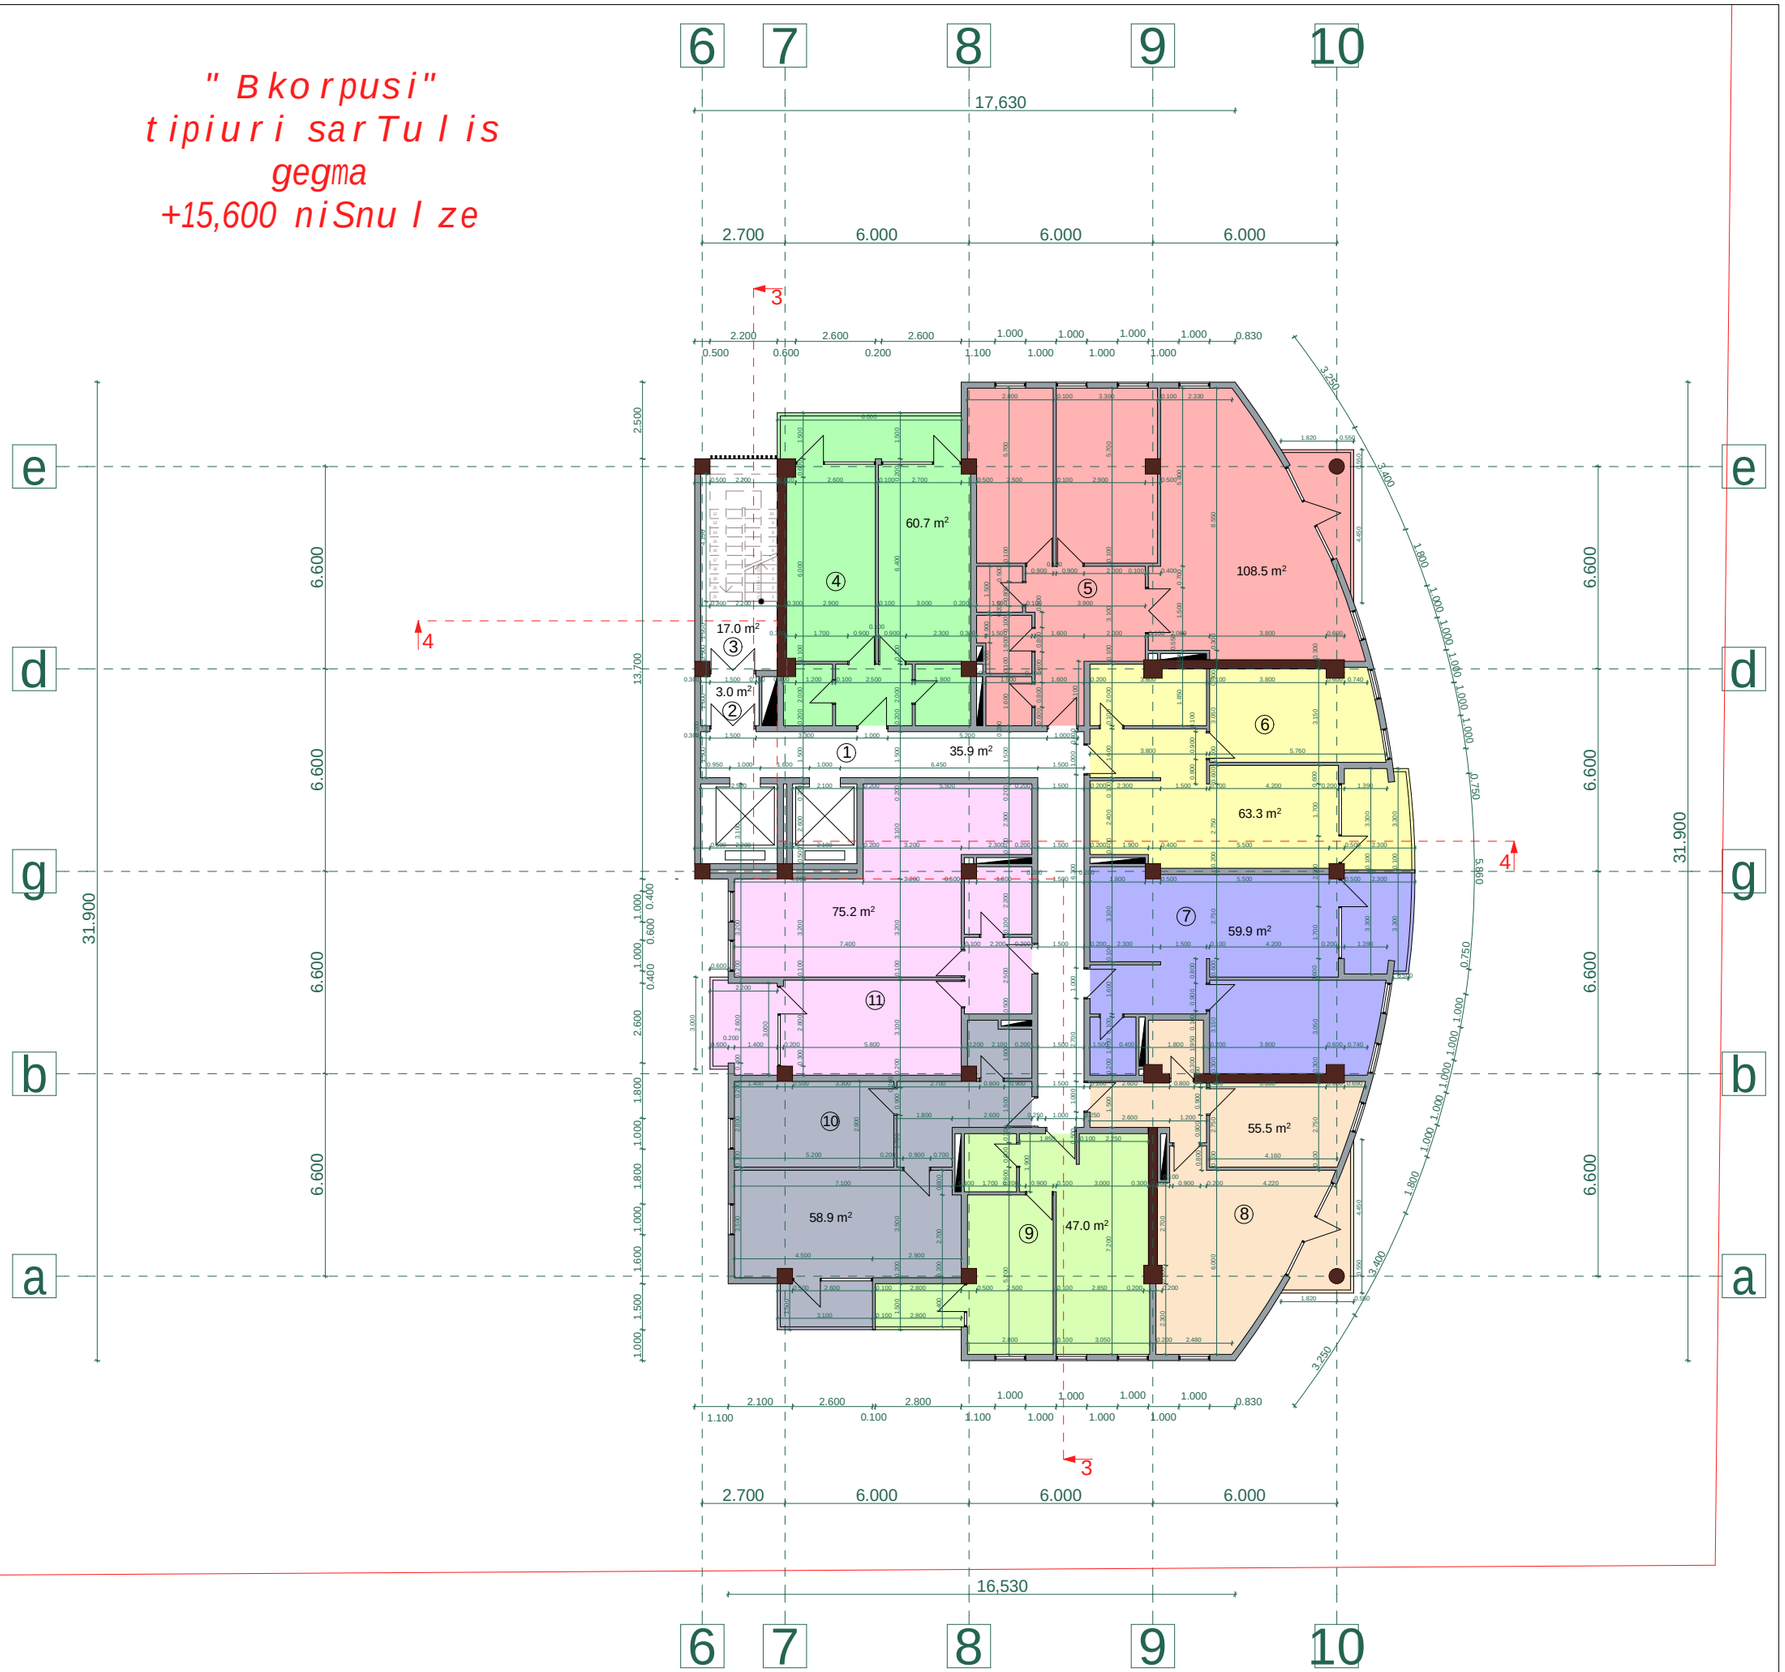

proeqtis dasaxeleba:

mravalbiniani sacxovrebeli saxli

naxazi: " B korpusi"
tipiuri sarTuli is gegma
+15,600 niSnuli ze

damkveTi:	maStabi	1:200
	furceli	a - 32
Sps "niuhorizon" s/k 405126448	furceli	50
	stadia	m.p.

misamarTi:
q. Tbilisi, dasaxleba Temqis, kinoTeatri "sixaruli"

sarTuli is teq-ekon. maCvenebli ebi

1. ganaSenianebis farTi k2	622,2 m²
2. saerTo farTi	584,9 m²
maTSoris:	
sacxovrebeli farTi	480,1 m²
kibis dasad. farTi	55,9 m²
sazafxulo farTi	48,9 m²


eqsplikacia:

1. sadarbazo	35,9 m²
2. tamburi	3,0 m²
3. kibisujredi	17,0 m²
4. bina #33	60,7 m²
sacxovrebeli	51,7 m²
sazafxulo	9,0 m²
5. bina #34	108,5 m²
sacxovrebeli	103,4 m²
sazafxulo	5,1 m²
6. bina #35	63,3 m²
sacxovrebeli	56,1 m²
sazafxulo	7,2 m²
7. bina #36	59,9 m²
sacxovrebeli	52,7 m²
sazafxulo	7,2 m²
8. bina #37	55,5 m²
sacxovrebeli	50,4 m²
sazafxulo	5,1 m²
9. bina #38	47,0 m²
sacxovrebeli	42,8 m²
sazafxulo	4,2 m²
10. bina #39	58,9 m²
sacxovrebeli	54,3 m²
sazafxulo	4,6 m²
11. bina #40	75,2 m²
sacxovrebeli	68,7 m²
sazafxulo	6,5 m²

Sps "ensigrupi

Tanamdeboba	gvari	xelmowera
direqtori	s. kvantaliani	
mTarqiteqtori	T. Rvinjilia	
arqiteqtori	T. malania	
konstruqtori	z. silagaZe	
Seasrula	g. kvaracxelia	

" B korpusi"
tipiuri sarTuli is
gegma
+18,750 niSnuli ze

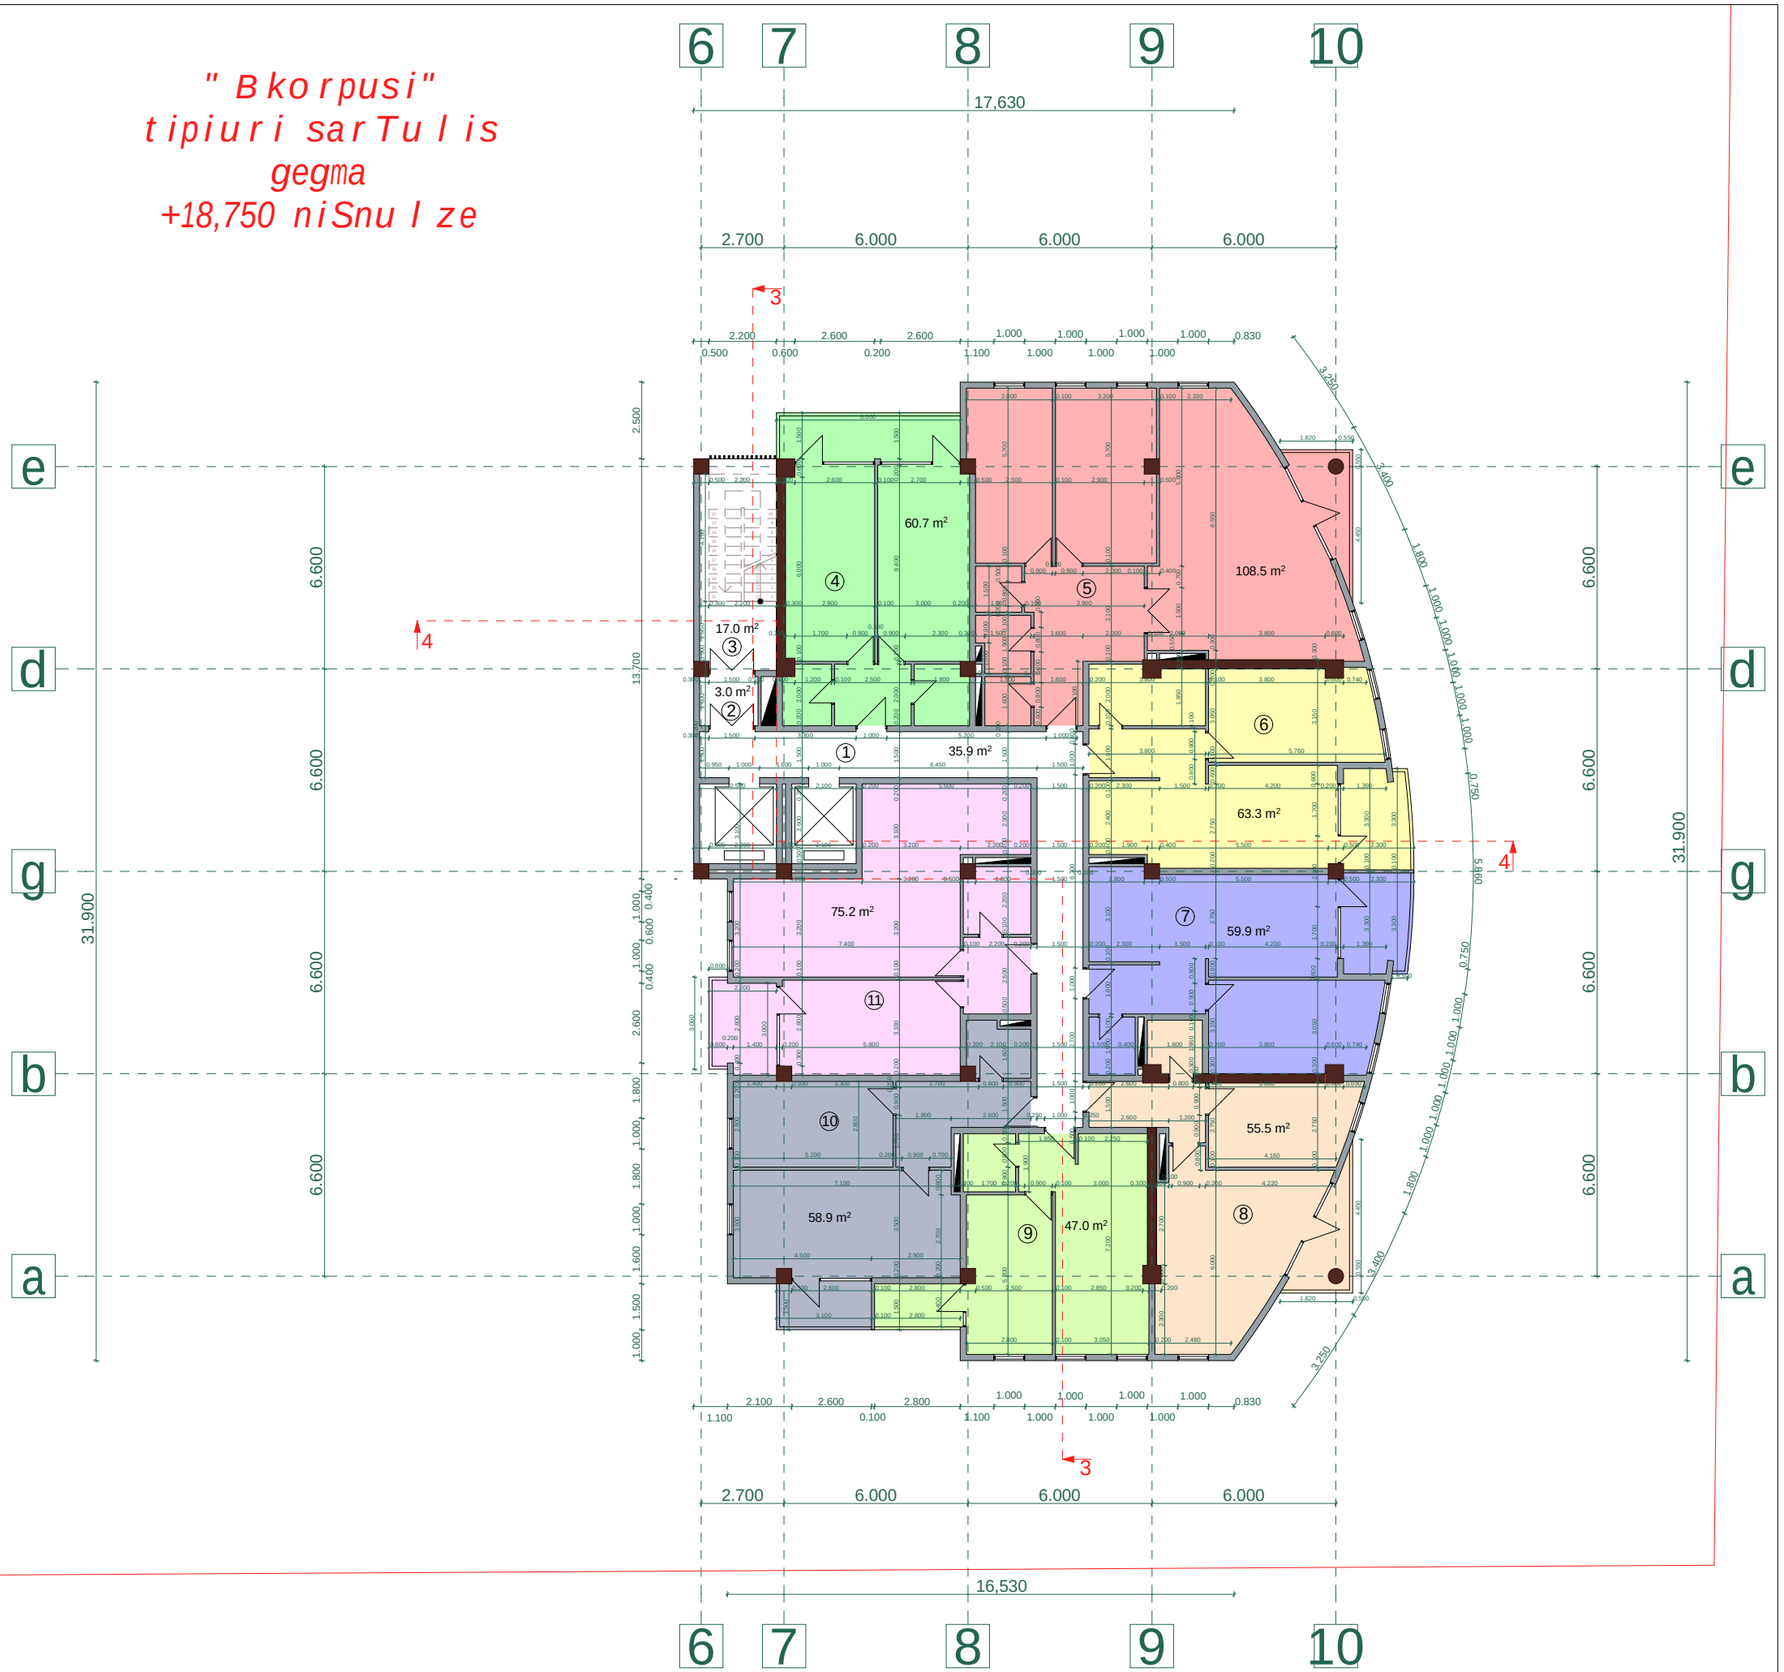

proeqtis dasaxeleba:

mravalbiniani sacxovrebeli saxli

naxazi: " B korpusi"
tipiuri sarTuli is gegma
+18,750 niSnuli ze

damkveTi:	maStabi	1:200
	furceli	a-33
Sps "niuhorizon" s/k 405126448	furceli	50
	stadia	m.p.

misamarTi:
q. Tbilisi, dasaxleba Temqis, kinoTeatri "sixaruli"

sarTuli is teq-ekon. maCvenebli ebi

1. ganaSenianebis farTi k2	622,2 m²
2. saerTo farTi	584,9 m²
maTSoris:	
sacxovrebeli farTi	480,1 m²
kibis dasad. farTi	55,9 m²
sazafxulo farTi	48,9 m²


egsplikacia:

1. sadarbazo	35,9 m²
2. tamburi	3,0 m²
3. kibisujredi	17,0 m²
4. bina #41	60,7 m²
sacxovrebeli	51,7 m²
sazafxulo	9,0 m²
5. bina #42	108,5 m²
sacxovrebeli	103,4 m²
sazafxulo	5,1 m²
6. bina #43	63,3 m²
sacxovrebeli	56,1 m²
sazafxulo	7,2 m²
7. bina #44	59,9 m²
sacxovrebeli	52,7 m²
sazafxulo	7,2 m²
8. bina #45	55,5 m²
sacxovrebeli	50,4 m²
sazafxulo	5,1 m²
9. bina #46	47,0 m²
sacxovrebeli	42,8 m²
sazafxulo	4,2 m²
10. bina #47	58,9 m²
sacxovrebeli	54,3 m²
sazafxulo	4,6 m²
11. bina #48	75,2 m²
sacxovrebeli	68,7 m²
sazafxulo	6,5 m²

Sps "ensi grupi

Tanamdeboba	gvari	xelmowera
direqtori	s. kvantaliani	
mTarqiteqtori	T. Rvinjilia	
arqiteqtori	T. malania	
konstruqtori	z. silagaZe	
Seasrula	g. kvaracxelia	

" B korpusi"
tipiuri sarTuli is
gegma
+21,900 niSnuli ze

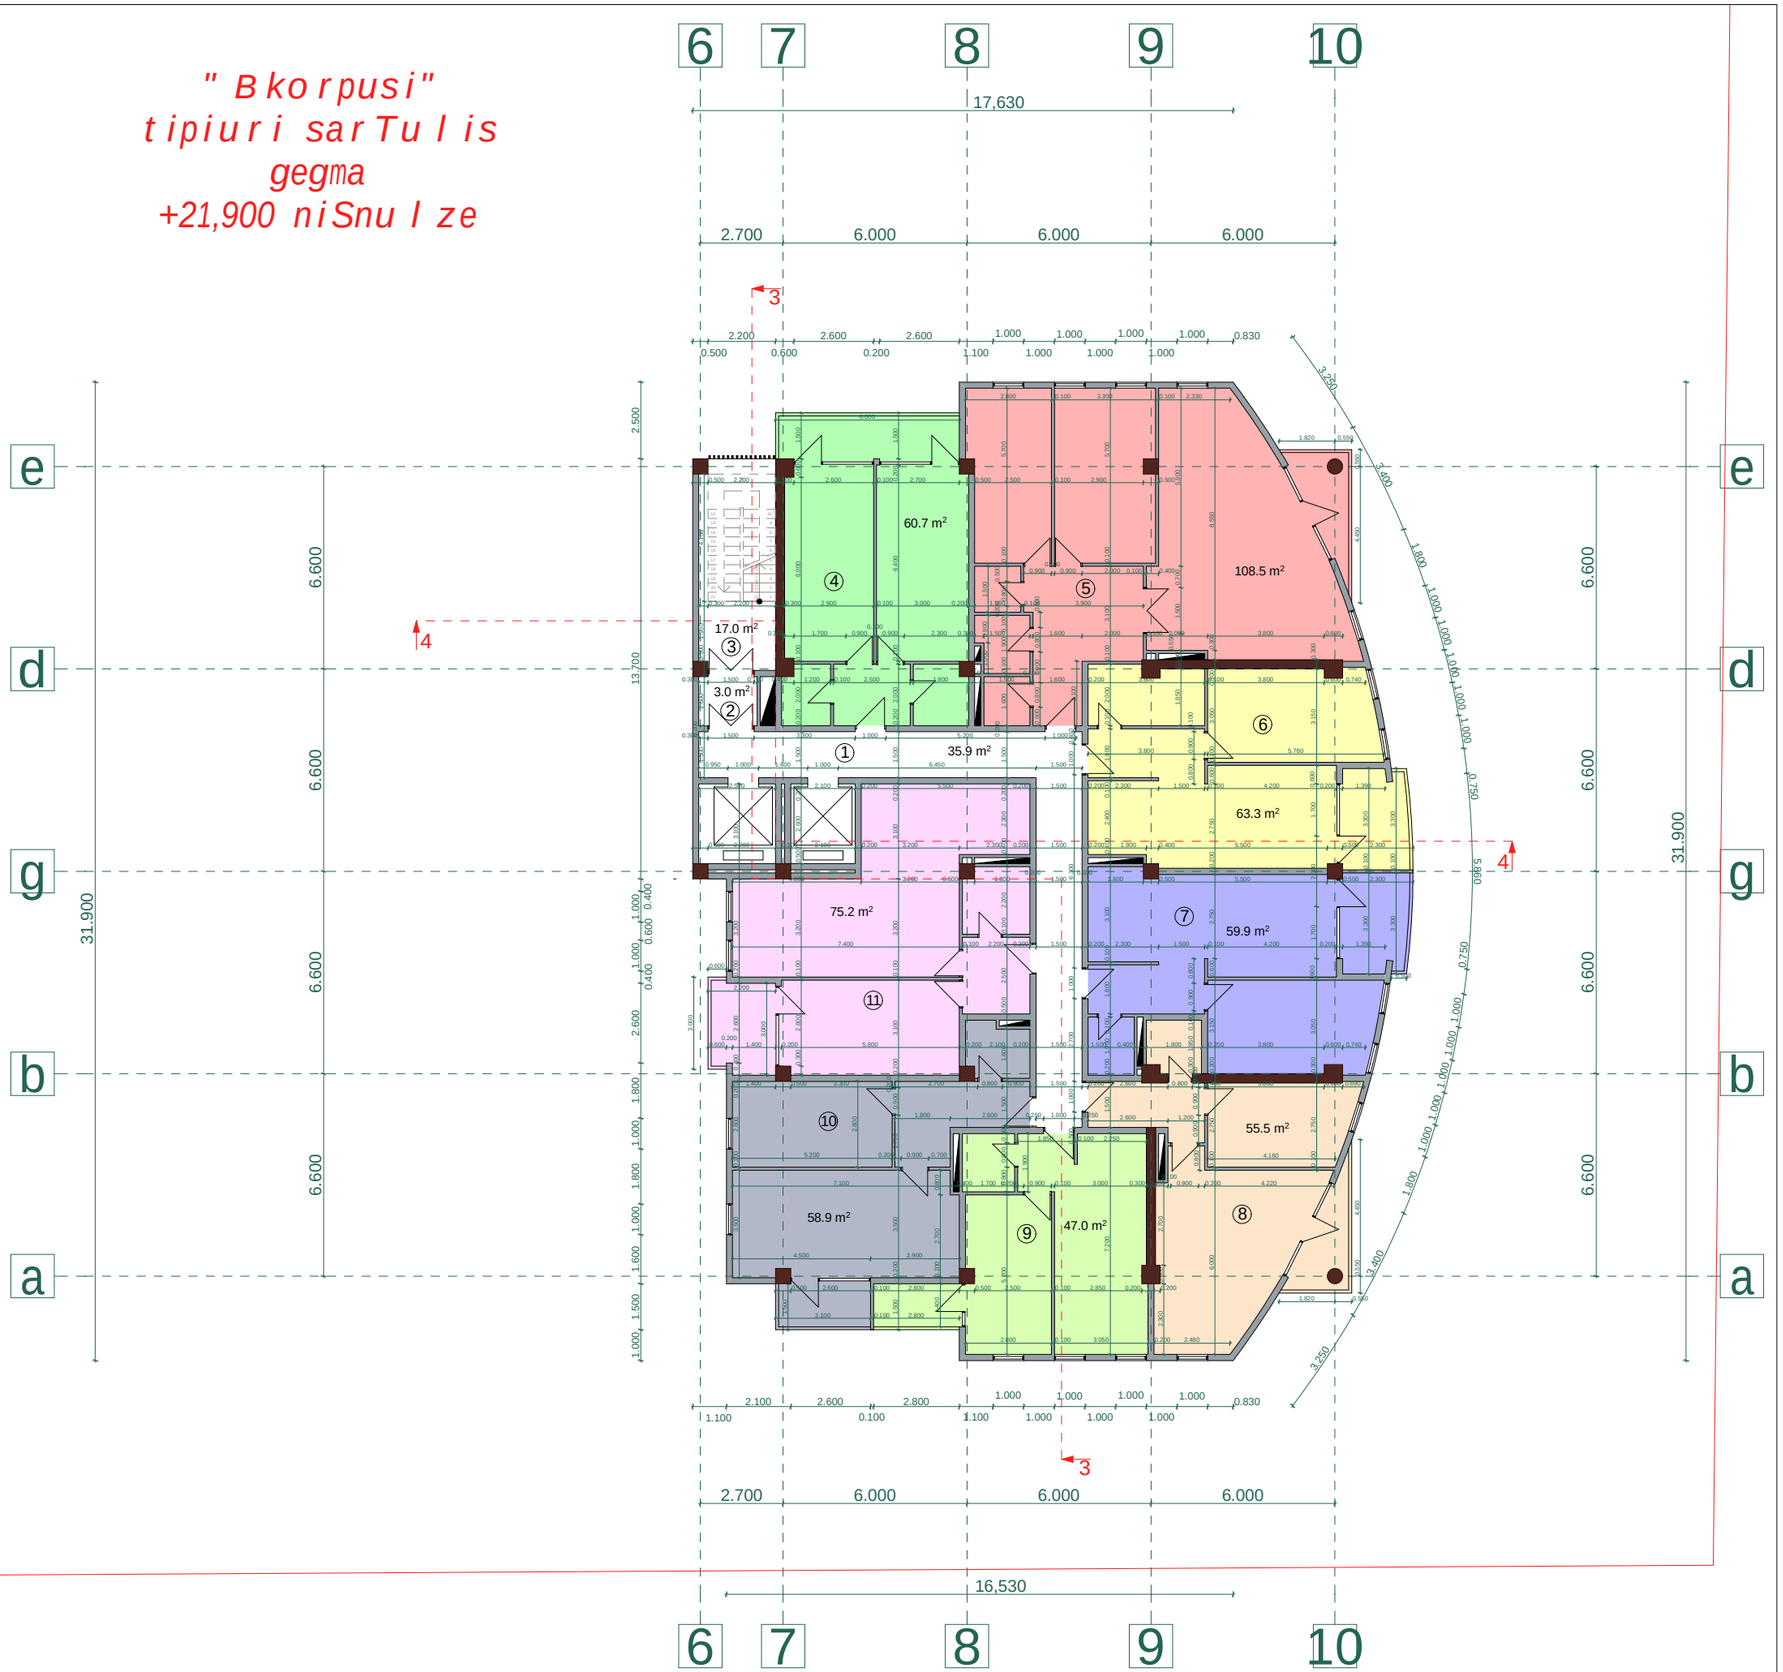

proeqtis dasaxleba:

mravalbiniani sacxovrebeli saxli

naxazi: " B korpusi"
tipiuri sarTuli is gegma
+21,900 niSnuli ze

damkveTi:	maStabi	1:200
	furceli	a - 34
Sps "niuhorizon" s/k 405126448	furceli	50
	stadia	m.p.

misamarTi:
q. Tbilisi, dasaxleba Temqis, kino Teatri "sixaruli"

sarTuli is teq-ekon. maCvenebli ebi

1. ganaSenianebis farTi k2	622,2 m²
2. saerTo farTi	584,9 m²
maTSoris:	
sacxovrebeli farTi	480,1 m²
kibis dasad. farTi	55,9 m²
sazafxulo farTi	48,9 m²


eqsplikacia:

1. sadarbazo	35,9 m²
2. tamburi	3,0 m²
3. kibisujredi	17,0 m²
4. bina #49	60,7 m²
sacxovrebeli	51,7 m²
sazafxulo	9,0 m²
5. bina #50	108,5 m²
sacxovrebeli	103,4 m²
sazafxulo	5,1 m²
6. bina #51	63,3 m²
sacxovrebeli	56,1 m²
sazafxulo	7,2 m²
7. bina #52	59,9 m²
sacxovrebeli	52,7 m²
sazafxulo	7,2 m²
8. bina #53	55,5 m²
sacxovrebeli	50,4 m²
sazafxulo	5,1 m²
9. bina #54	47,0 m²
sacxovrebeli	42,8 m²
sazafxulo	4,2 m²
10. bina #55	58,9 m²
sacxovrebeli	54,3 m²
sazafxulo	4,6 m²
11. bina #56	75,2 m²
sacxovrebeli	68,7 m²
sazafxulo	6,5 m²

Sps "ensi grupi

Tanamdeboba	gvari	xelmowera
direqtori	s. kvantaliani	
mTarqiteqtori	T. Rvinjilia	
arqiteqtori	T. malania	
konstruqtori	z. silagaZe	
Seasrula	g. kvaracxelia	

" B korpusi"
tipiuri sarTuli is
gegma
+25,050 niSnuli ze

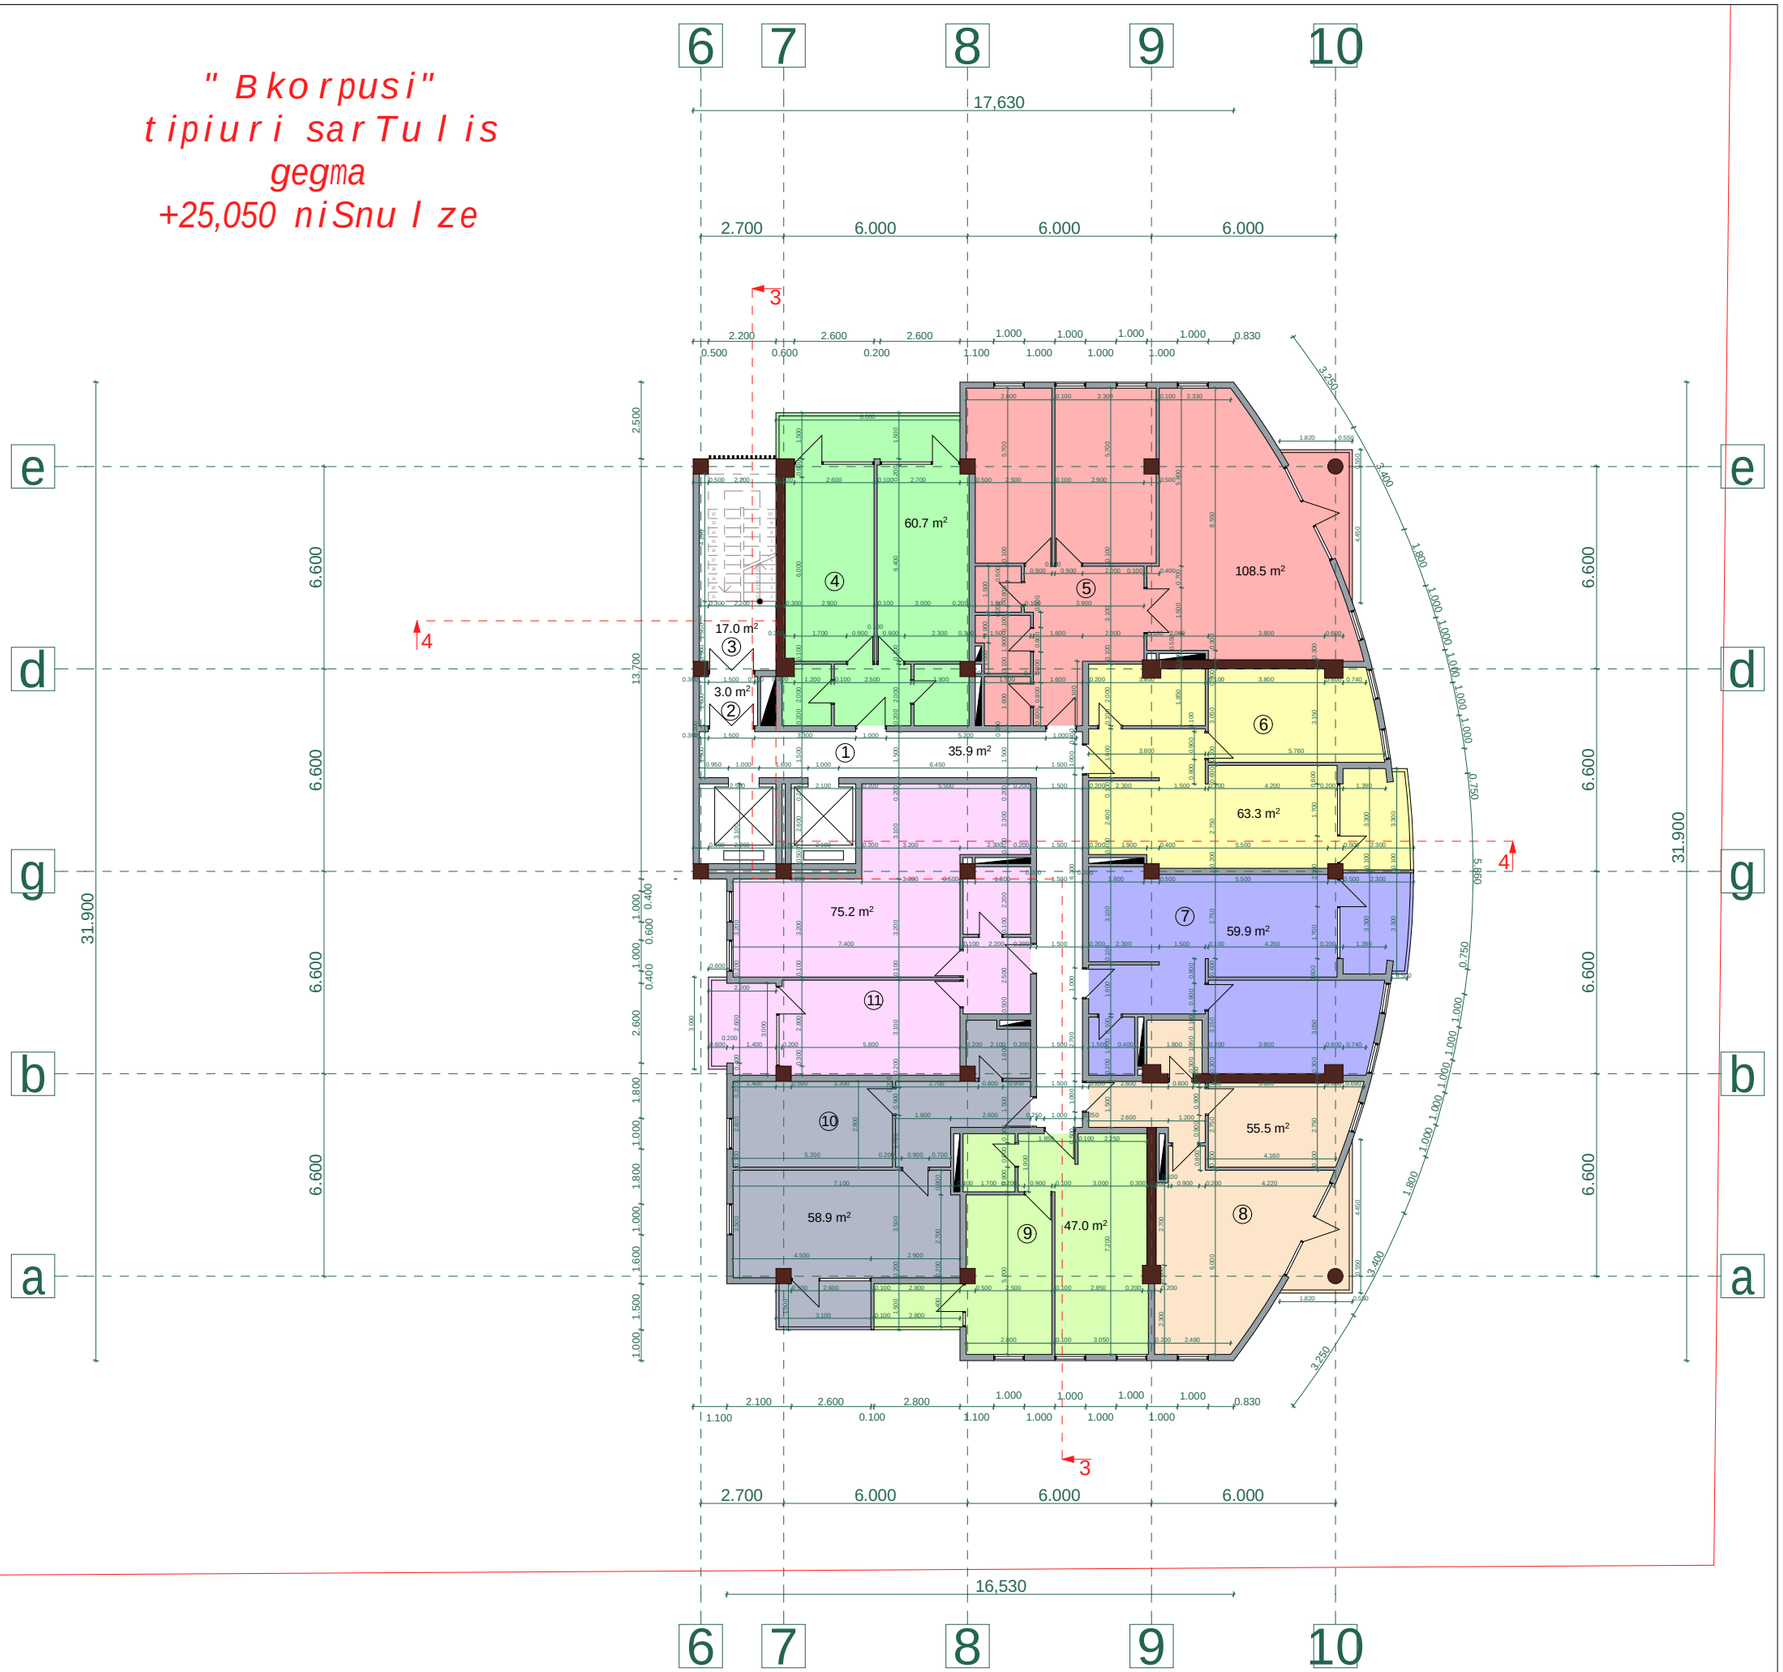

proeqtis dasaxeleba:

mravalbiniani sacxovrebeli saxli

naxazi: " B korpusi"
tipiuri sarTuli is gegma
+25,050 niSnuli ze

damkveTi:	maStabi	1:200
	furceli	a-35
Sps "niuhorizon" s/k 405126448	furceli	50
	stadia	m.p.

misamarTi:
q. Tbilisi, dasaxleba Temqis, kinoTeatri "sixaruli"

sarTuli is teq-ekon. maCvenebli ebi

1. ganaSenianebis farTi k2	622,2 m²
2. saerTo farTi	584,9 m²
maTSoris:	
sacxovrebeli farTi	480,1 m²
kibis dasad. farTi	55,9 m²
sazafxulo farTi	48,9 m²


eqsplikacia:

1. sadarbazo	35,9 m²
2. tamburi	3,0 m²
3. kibisujredi	17,0 m²
4. bina #57	60,7 m²
sacxovrebeli	51,7 m²
sazafxulo	9,0 m²
5. binabina #58	108,5 m²
sacxovrebeli	103,4 m²
sazafxulo	5,1 m²
6. binabina #59	63,3 m²
sacxovrebeli	56,1 m²
sazafxulo	7,2 m²
7. bina #60	59,9 m²
sacxovrebeli	52,7 m²
sazafxulo	7,2 m²
8. bina #61	55,5 m²
sacxovrebeli	50,4 m²
sazafxulo	5,1 m²
9. bina #62	47,0 m²
sacxovrebeli	42,8 m²
sazafxulo	4,2 m²
10. bina #63	58,9 m²
sacxovrebeli	54,3 m²
sazafxulo	4,6 m²
11. bina #64	75,2 m²
sacxovrebeli	68,7 m²
sazafxulo	6,5 m²

Sps "ensigrupi

Tanamdeboba	gvari	xelmowera
direqtori	s. kvantaliani	
mTarqiteqtori	T. Rvinjilia	
arqiteqtori	T. malania	
konstruqtori	z. silagaZe	
Seasrula	g. kvaracxelia	

" B korpusi"
tipiuri sarTul is
gegma
+28,200 niSnul ze

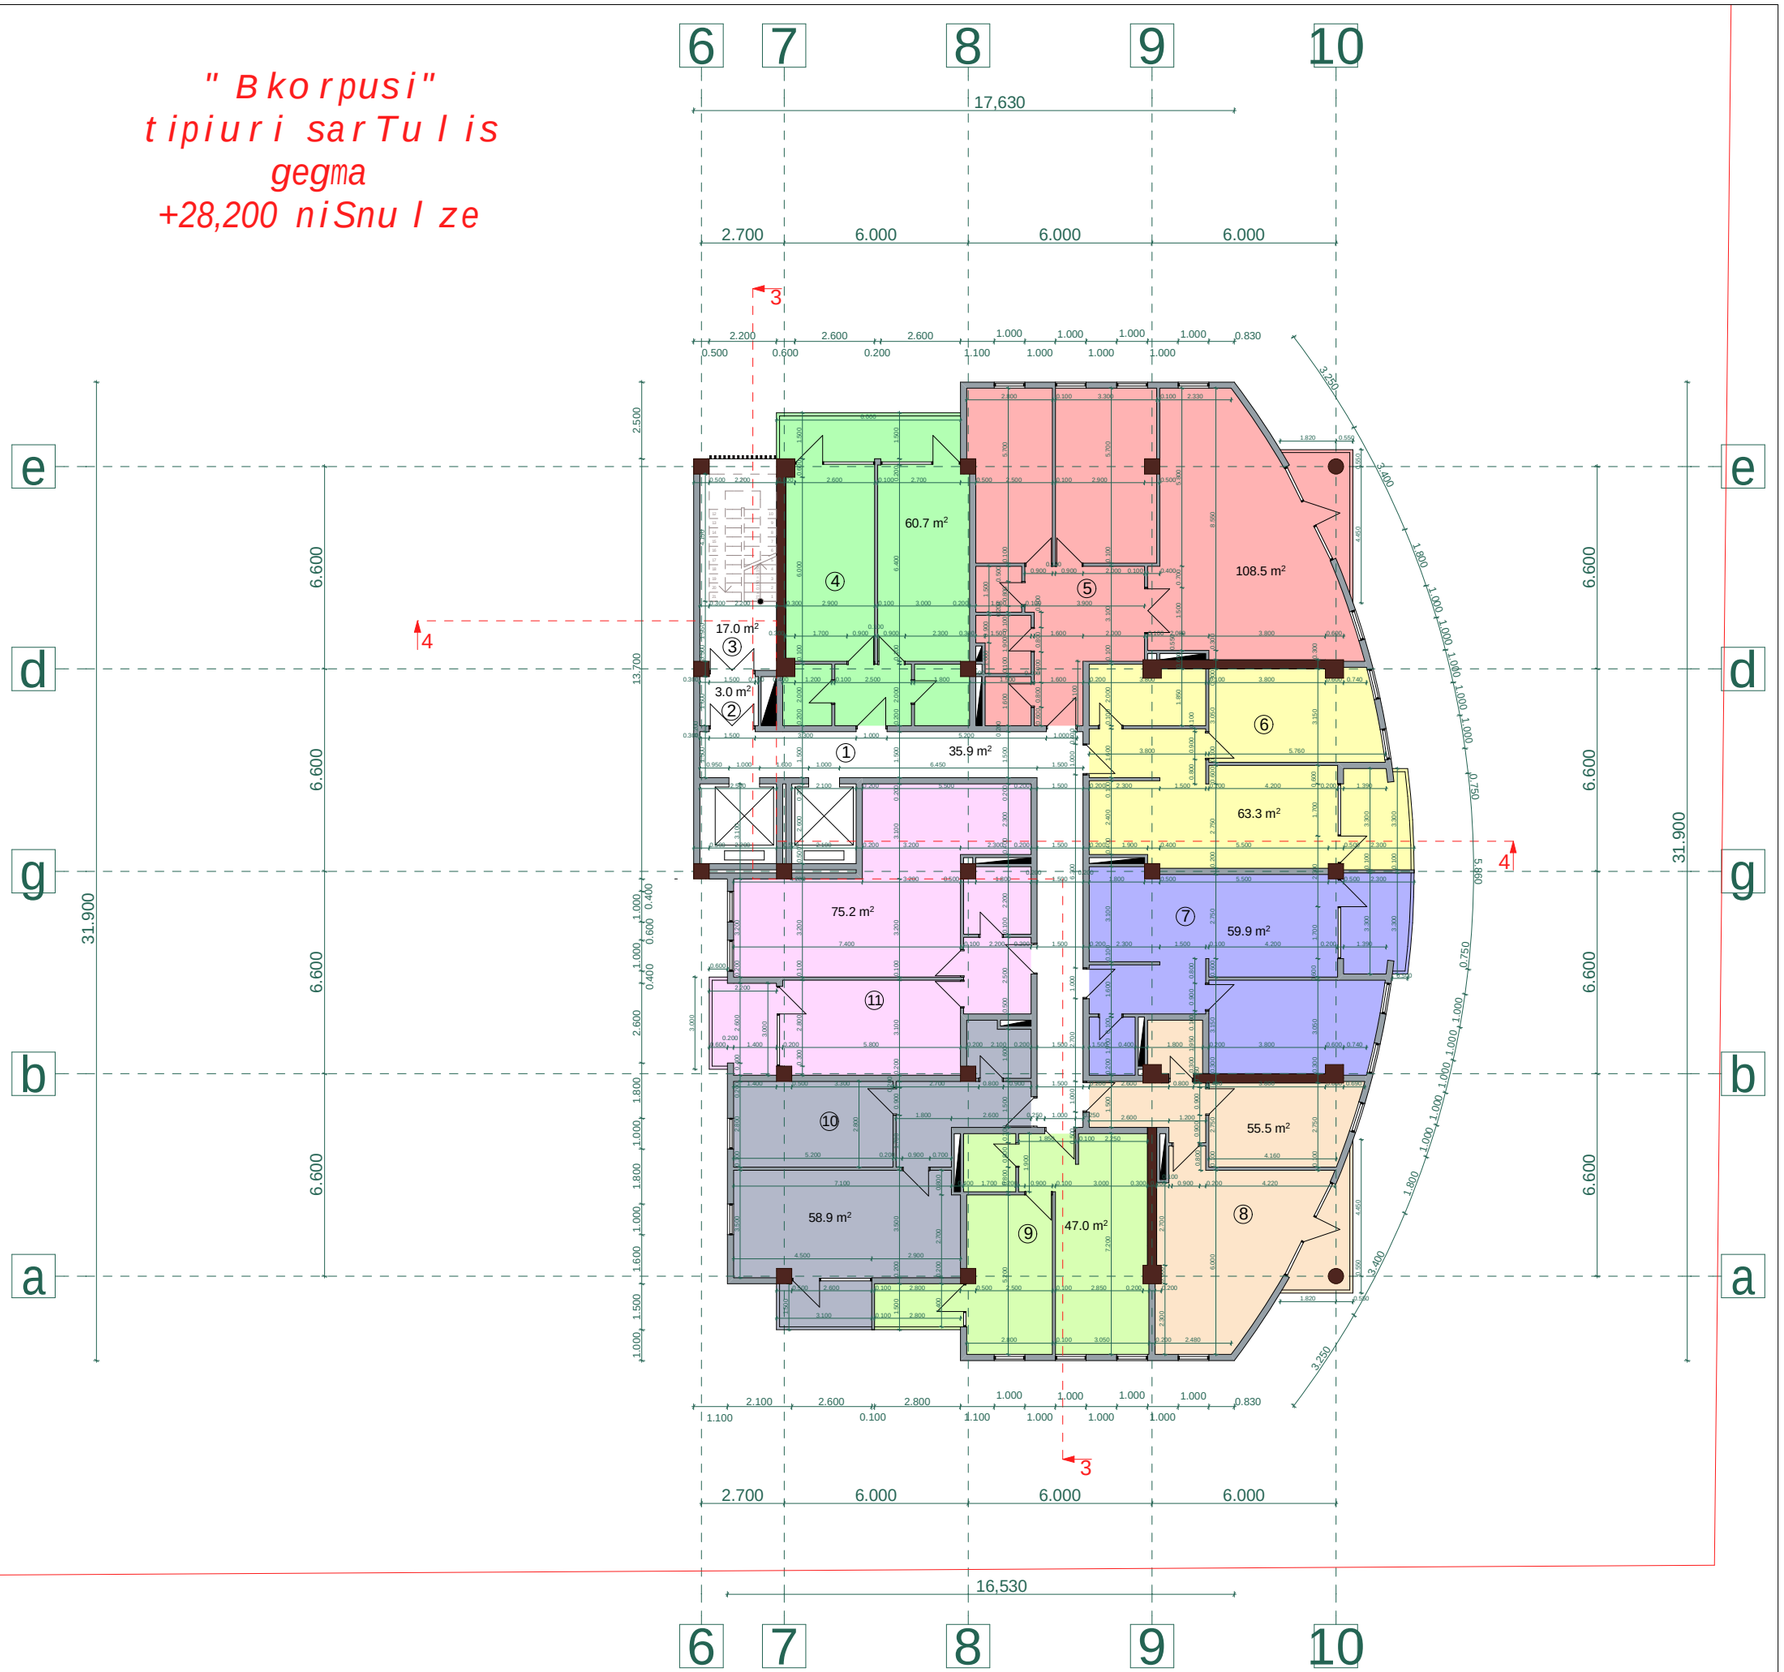

proeqtis dasaxeleba:

mravalbiniani sacxovrebeli saxli

naxazi: " B korpusi"
tipiuri sarTul is gegma
+28,200 niSnul ze

damkveTi:	maStabi	1:200
	furceli	a - 36
Sps "niuhorizon" s/k 405126448	furceli	50
	stadia	m.p.

misamarTi:
q. Tbilisi, dasaxleba Temqis, kinoTeatri "sixaruli"

sarTul is teq-ekon. maCvenebl ebi

1. ganaSenianebis farTi k2	622,2 m²
2. saerTo farTi	584,9 m²
maTSoris:	
sacxovrebeli farTi	480,1 m²
kibis dasad. farTi	55,9 m²
sazafxulo farTi	48,9 m²


eqsplikacia:

1. sadarbazo	35,9 m²
2. tamburi	3,0 m²
3. kibisujredi	17,0 m²
4. bina #65	60,7 m²
sacxovrebeli	51,7 m²
sazafxulo	9,0 m²
5. bina #66	108,5 m²
sacxovrebeli	103,4 m²
sazafxulo	5,1 m²
6. bina #67	63,3 m²
sacxovrebeli	56,1 m²
sazafxulo	7,2 m²
7. bina #68	59,9 m²
sacxovrebeli	52,7 m²
sazafxulo	7,2 m²
8. bina #69	55,5 m²
sacxovrebeli	50,4 m²
sazafxulo	5,1 m²
9. bina #70	47,0 m²
sacxovrebeli	42,8 m²
sazafxulo	4,2 m²
10. bina #71	58,9 m²
sacxovrebeli	54,3 m²
sazafxulo	4,6 m²
11. bina #72	75,2 m²
sacxovrebeli	68,7 m²
sazafxulo	6,5 m²

Sps "ensigrupi

Tanamdeboba	gvari	xelmowera
direqtori	s. kvantaliani	
mTarqiteqtori	T. Rvinjilia	
arqiteqtori	T. malania	
konstruqtori	z. silagaZe	
Seasrula	g. kvaracxelia	

"Bkorpusi"
tipiuri sarTulis
gegma
+31,350 niSnulze

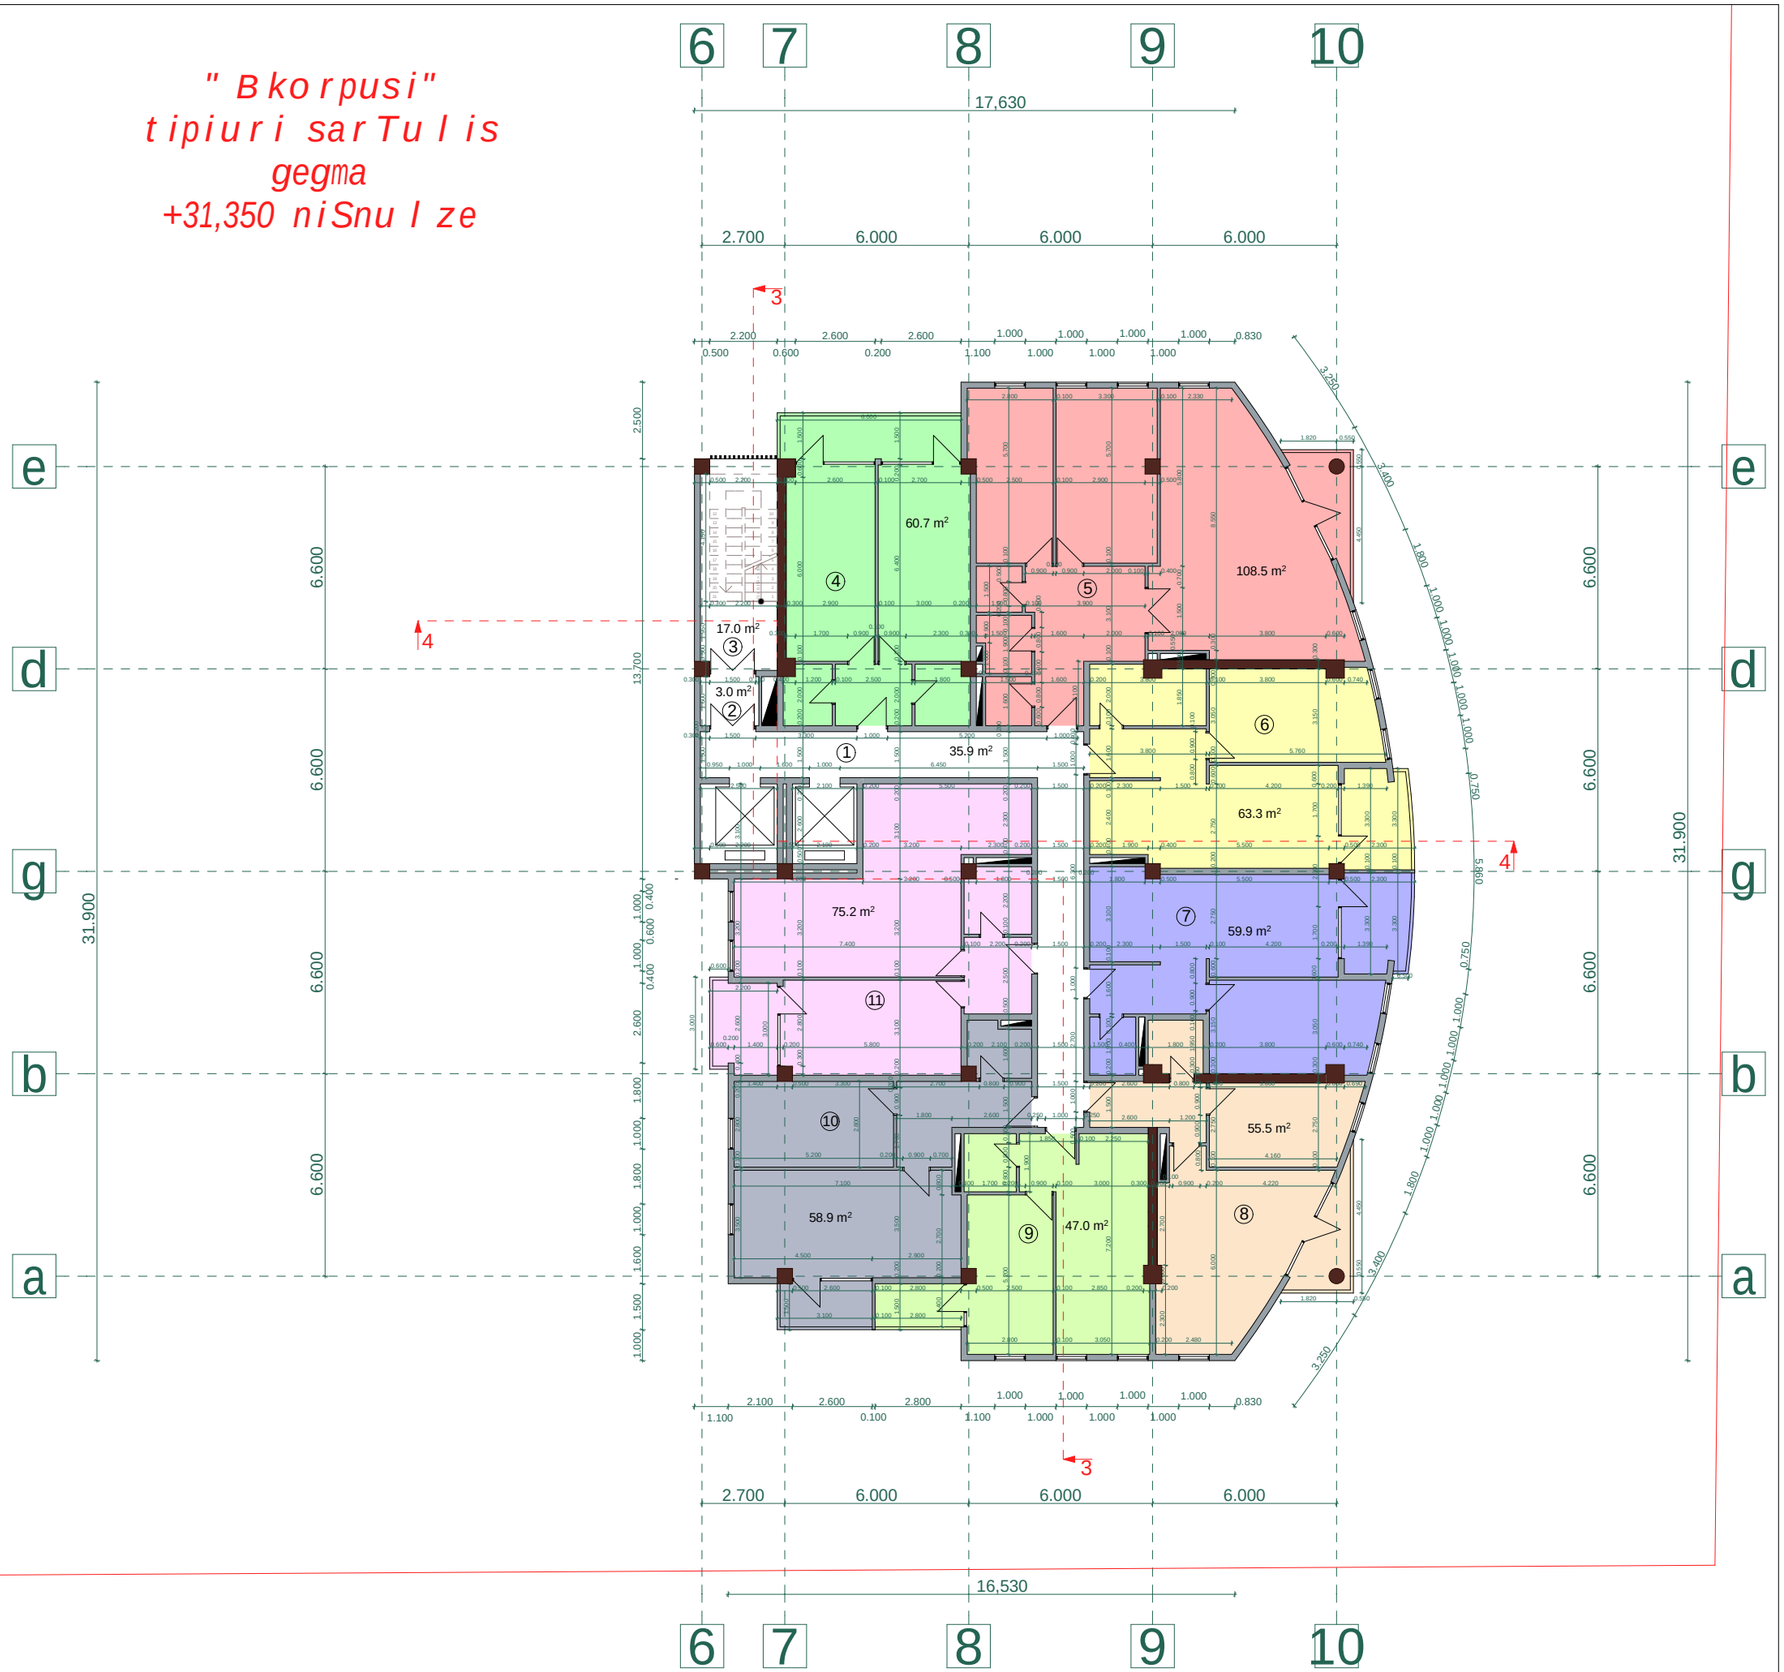

proeqtis dasaxleba:

mravalbiniani sacxovrebeli saxli

naxazi: "Bkorpusi"
tipiuri sarTulis gegma
+31,350 niSnulze

damkveTi:	maStabi	1:200
	furceli	a-37
Sps "niuhorizon" s/k 405126448	furceli	50
	stadia	m.p.

misamarTi:
q. Tbilisi, dasaxleba Temqis, kinoTeatri "sixaruli"

sarTulis teq-ekon. maCveneblebi

1. ganaSenianebis farTi k2	622,2 m²
2. saerTo farTi	584,9 m²
maTSoris:	
sacxovrebeli farTi	480,1 m²
kibis dasad. farTi	55,9 m²
sazafxulo farTi	48,9 m²


eqsplikacia:

1. sadarbazo	35,9 m²
2. tamburi	3,0 m²
3. kibisujredi	17,0 m²
4. bina #73	60,7 m²
sacxovrebeli	51,7 m²
sazafxulo	9,0 m²
5. bina #74	108,5 m²
sacxovrebeli	103,4 m²
sazafxulo	5,1 m²
6. bina #75	63,3 m²
sacxovrebeli	56,1 m²
sazafxulo	7,2 m²
7. bina #76	59,9 m²
sacxovrebeli	52,7 m²
sazafxulo	7,2 m²
8. bina #77	55,5 m²
sacxovrebeli	50,4 m²
sazafxulo	5,1 m²
9. bina #78	47,0 m²
sacxovrebeli	42,8 m²
sazafxulo	4,2 m²
10. bina #79	58,9 m²
sacxovrebeli	54,3 m²
sazafxulo	4,6 m²
11. bina #80	75,2 m²
sacxovrebeli	68,7 m²
sazafxulo	6,5 m²

Sps "ensigrupi

Tanamdeboba	gvari	xelmowera
direqtori	s. kvantaliani	
mTarqiteqtori	T. Rvinjilia	
arqiteqtori	T. malania	
konstruqtori	z. silagaZe	
Seasrula	g. kvaracxelia	

" B korpusi"
tipiuri sarTuli is
gegma
+34,500 niSnuli ze

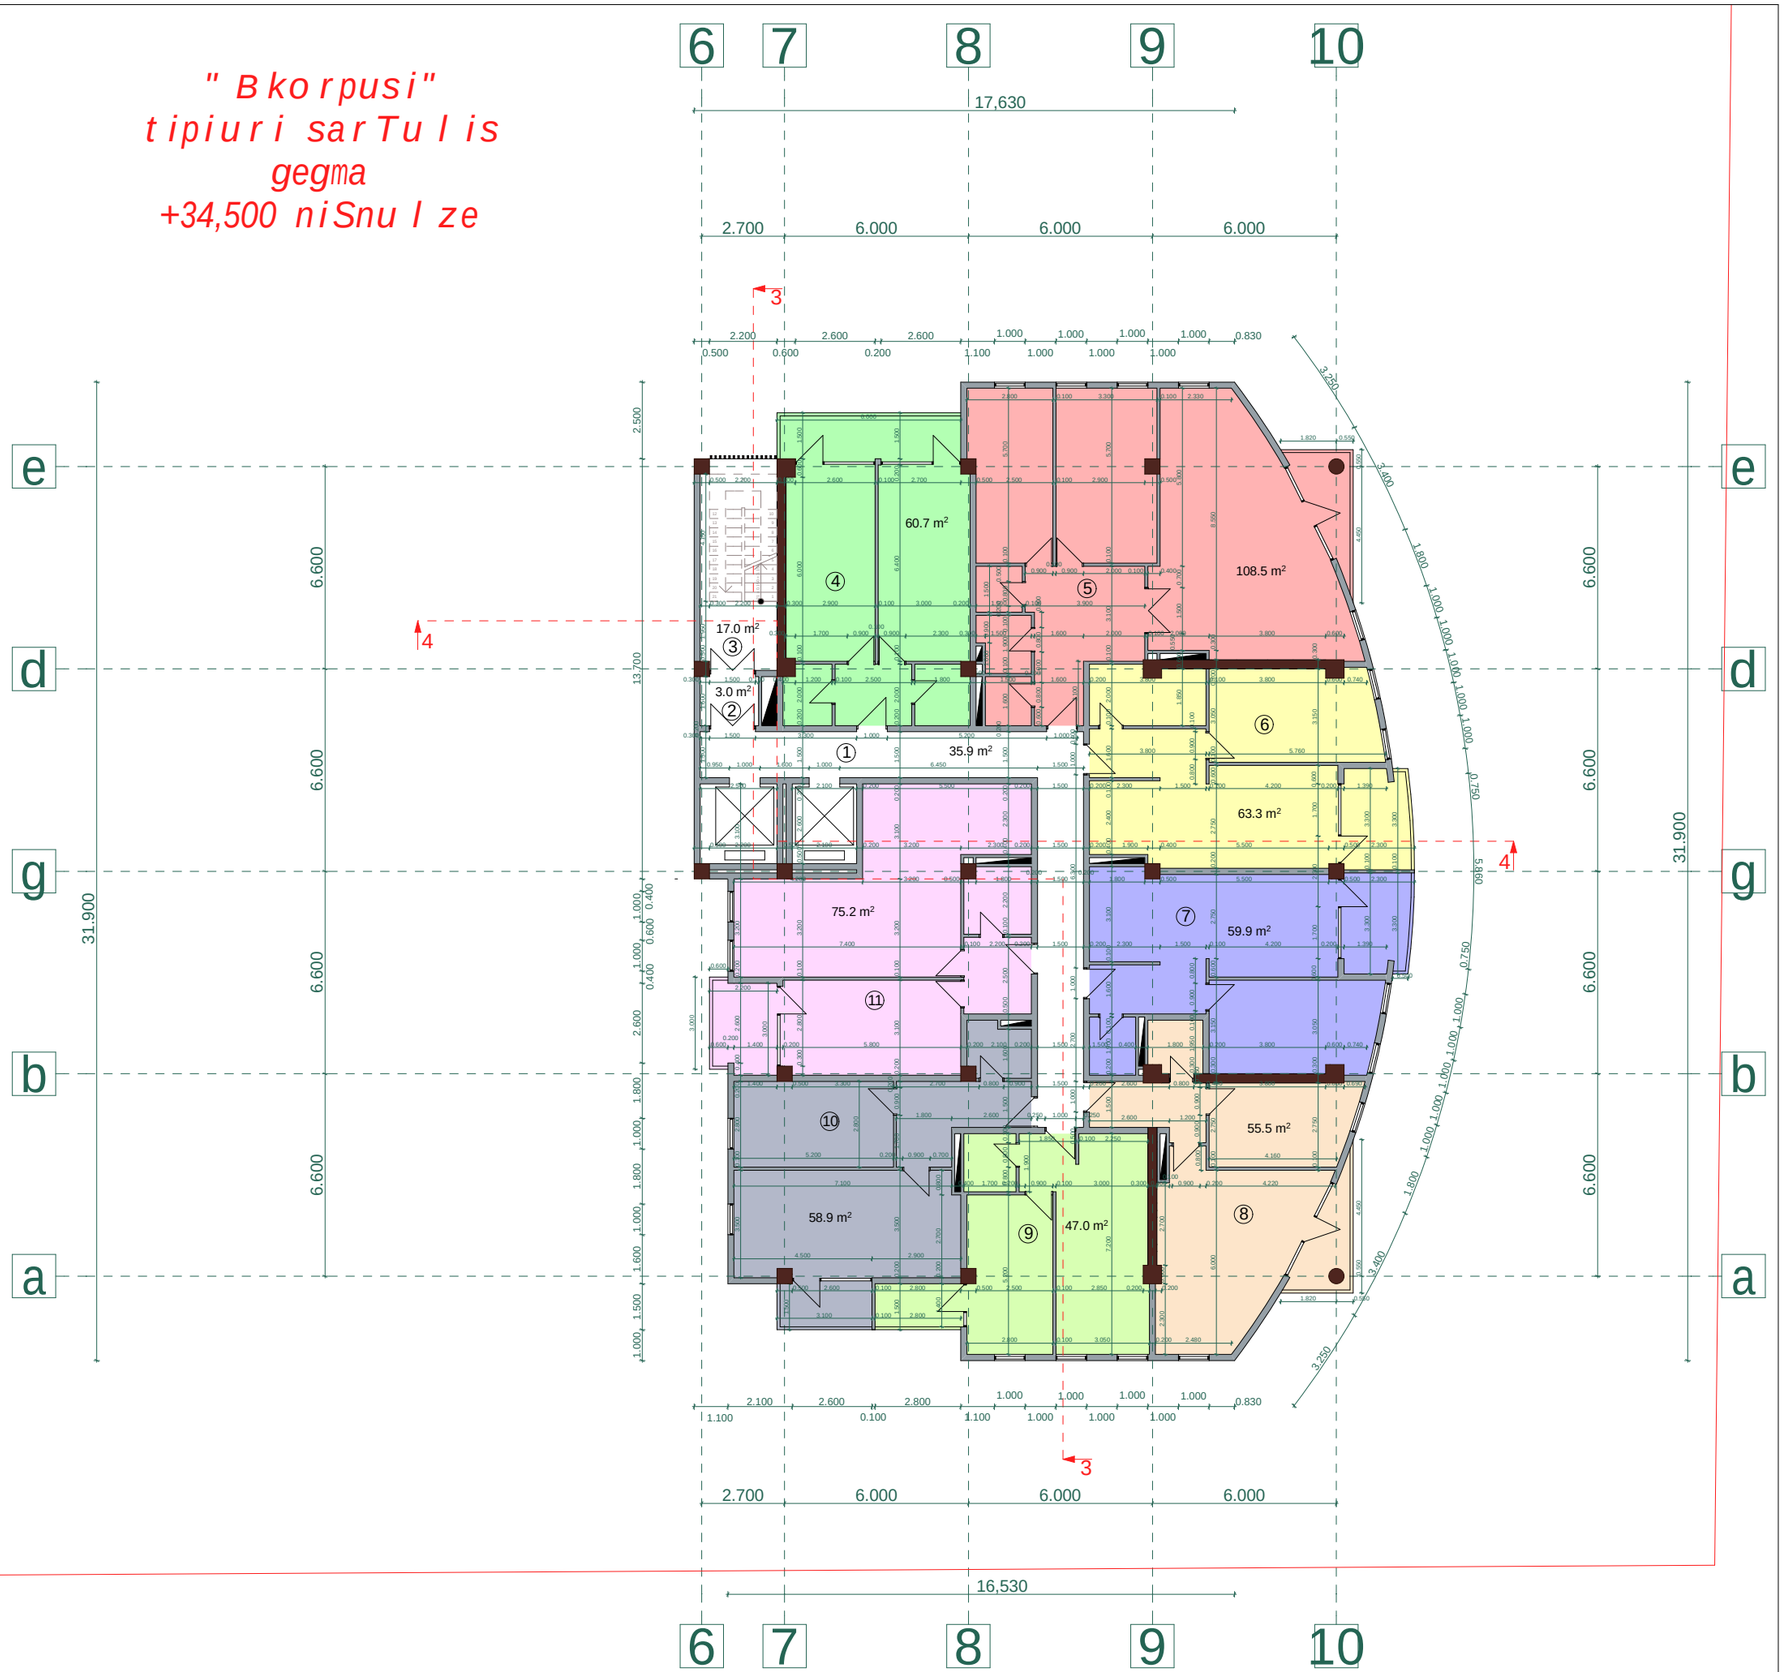

proeqtis dasaxeleba:

mravalbiniani sacxovrebeli saxli

naxazi: " B korpusi"
tipiuri sarTuli is gegma
+34,500 niSnuli ze

damkveTi:	maStabi	1:200
	furceli	a - 38
Sps "niuhorizon" s/k 405126448	furceli	50
	stadia	m.p.

misamarTi:
q. Tbilisi, dasaxleba Temqis, kinoTeatri "sixaruli"

sarTuli is teq-ekon. maCvenebli ebi

1. ganaSenianebis farTi k2	622,2 m²
2. saerTo farTi	584,9 m²
maTSoris:	
sacxovrebeli farTi	480,1 m²
kibis dasad. farTi	55,9 m²
sazafxulo farTi	48,9 m²


eqsplikacia:

1. sadarbazo	35,9 m²
2. tamburi	3,0 m²
3. kibisujredi	17,0 m²
4. bina #81	60,7 m²
sacxovrebeli	51,7 m²
sazafxulo	9,0 m²
5. bina #82	108,5 m²
sacxovrebeli	103,4 m²
sazafxulo	5,1 m²
6. bina #83	63,3 m²
sacxovrebeli	56,1 m²
sazafxulo	7,2 m²
7. bina #84	59,9 m²
sacxovrebeli	52,7 m²
sazafxulo	7,2 m²
8. bina #85	55,5 m²
sacxovrebeli	50,4 m²
sazafxulo	5,1 m²
9. bina #86	47,0 m²
sacxovrebeli	42,8 m²
sazafxulo	4,2 m²
10. bina #87	58,9 m²
sacxovrebeli	54,3 m²
sazafxulo	4,6 m²
11. bina #88	75,2 m²
sacxovrebeli	68,7 m²
sazafxulo	6,5 m²

Sps "ensigrupi

Tanamdeboba	gvari	xelmowera
direqtori	s. kvantaliani	
mTarqiteqtori	T. Rvinjilia	
arqiteqtori	T. malania	
konstruqtori	z. silagaZe	
Seasrula	g. kvaracxelia	

" B korpusi"
tipiuri sarTul is
gegma
+37,650 niSnul ze

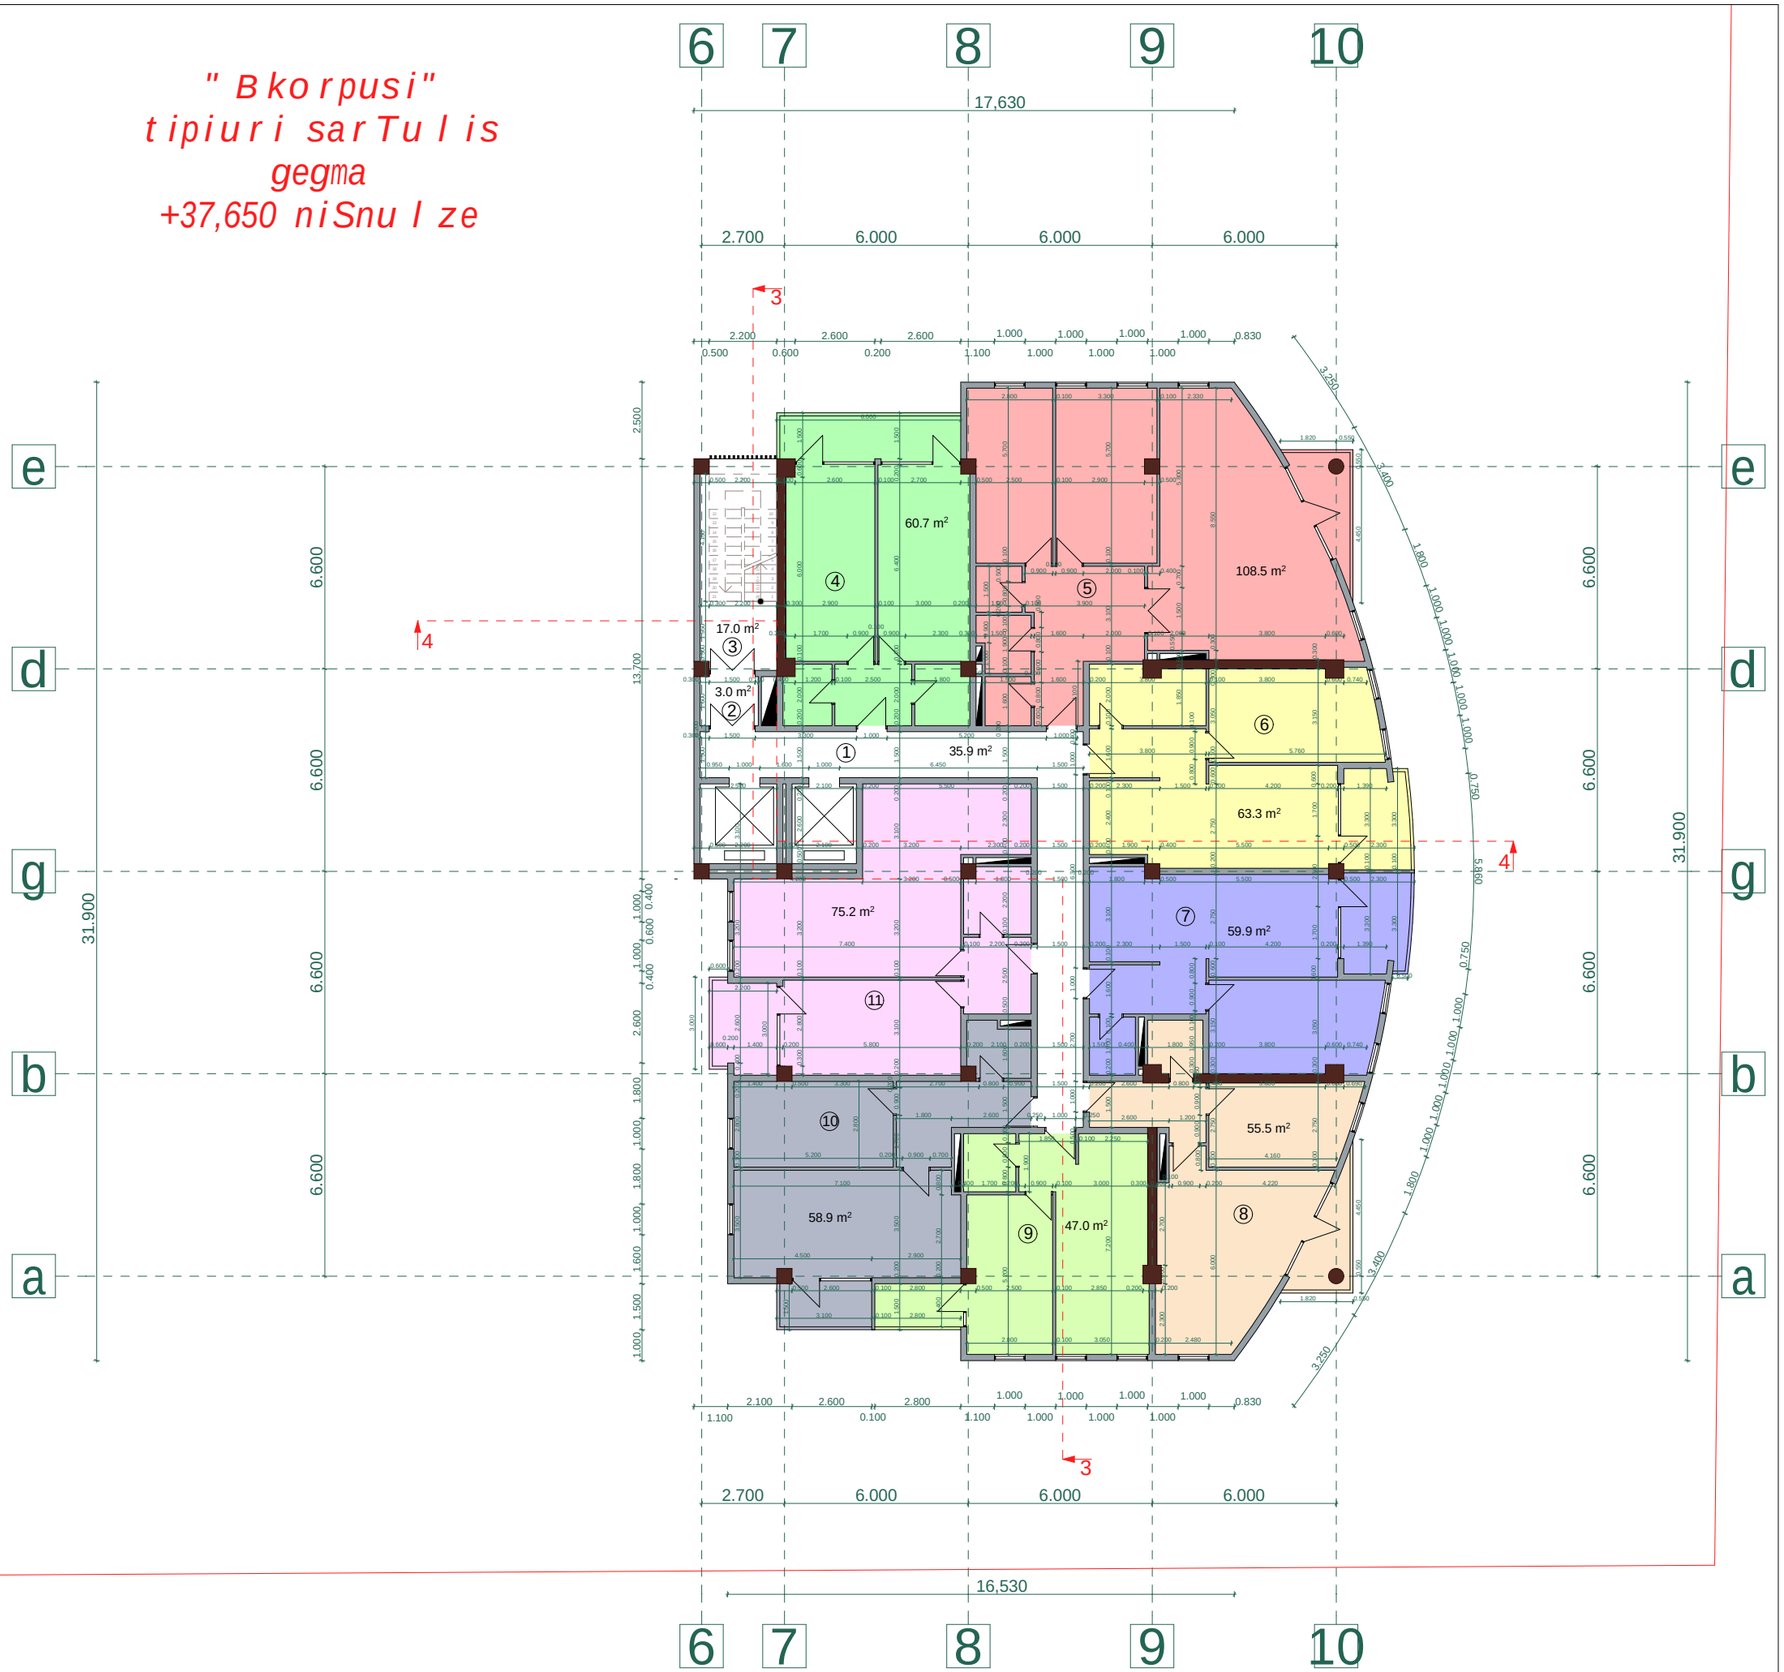

proeqtis dasaxeleba:

mravalbiniani sacxovrebeli saxli

naxazi: " B korpusi"
tipiuri sarTul is gegma
+37,650 niSnul ze

damkveTi:	maStabi	1:200
	furceli	a - 39
Sps "niuhorizon" s/k 405126448	furceli	50
	stadia	m.p.

misamarTi:
q. Tbilisi, dasaxleba Temqis, kinoTeatri "sixaruli"

sarTul is teq-ekon. maCvenebl ebi

1. ganaSenianebis farTi k2	622,2 m²
2. saerTo farTi	584,9 m²
maTSoris:	
sacxovrebeli farTi	480,1 m²
kibis dasad. farTi	55,9 m²
sazafxulo farTi	48,9 m²

eqsplikacia:


1. sadarbazo	35,9 m²
2. tamburi	3,0 m²
3. kibisujredi	17,0 m²
4. bina #89	60,7 m²
sacxovrebeli	51,7 m²
sazafxulo	9,0 m²
5. bina #90	108,5 m²
sacxovrebeli	103,4 m²
sazafxulo	5,1 m²
6. bina #91	63,3 m²
sacxovrebeli	56,1 m²
sazafxulo	7,2 m²
7. bina #92	59,9 m²
sacxovrebeli	52,7 m²
sazafxulo	7,2 m²
8. bina #93	55,5 m²
sacxovrebeli	50,4 m²
sazafxulo	5,1 m²
9. bina #94	47,0 m²
sacxovrebeli	42,8 m²
sazafxulo	4,2 m²
10. bina #95	58,9 m²
sacxovrebeli	54,3 m²
sazafxulo	4,6 m²
11. bina #96	75,2 m²
sacxovrebeli	68,7 m²
sazafxulo	6,5 m²

Sps "ensigrupi

Tanamdeboba	gvari	xelmowera
direqtori	s. kvantaliani	
mTarqiteqtori	T. Rvinjilia	
arqiteqtori	T. malania	
konstruqtori	z. silagaZe	
Seasrula	g. kvaracxelia	

" B k o r p u s i "

g e g m a +40,800 n i S n u l z e

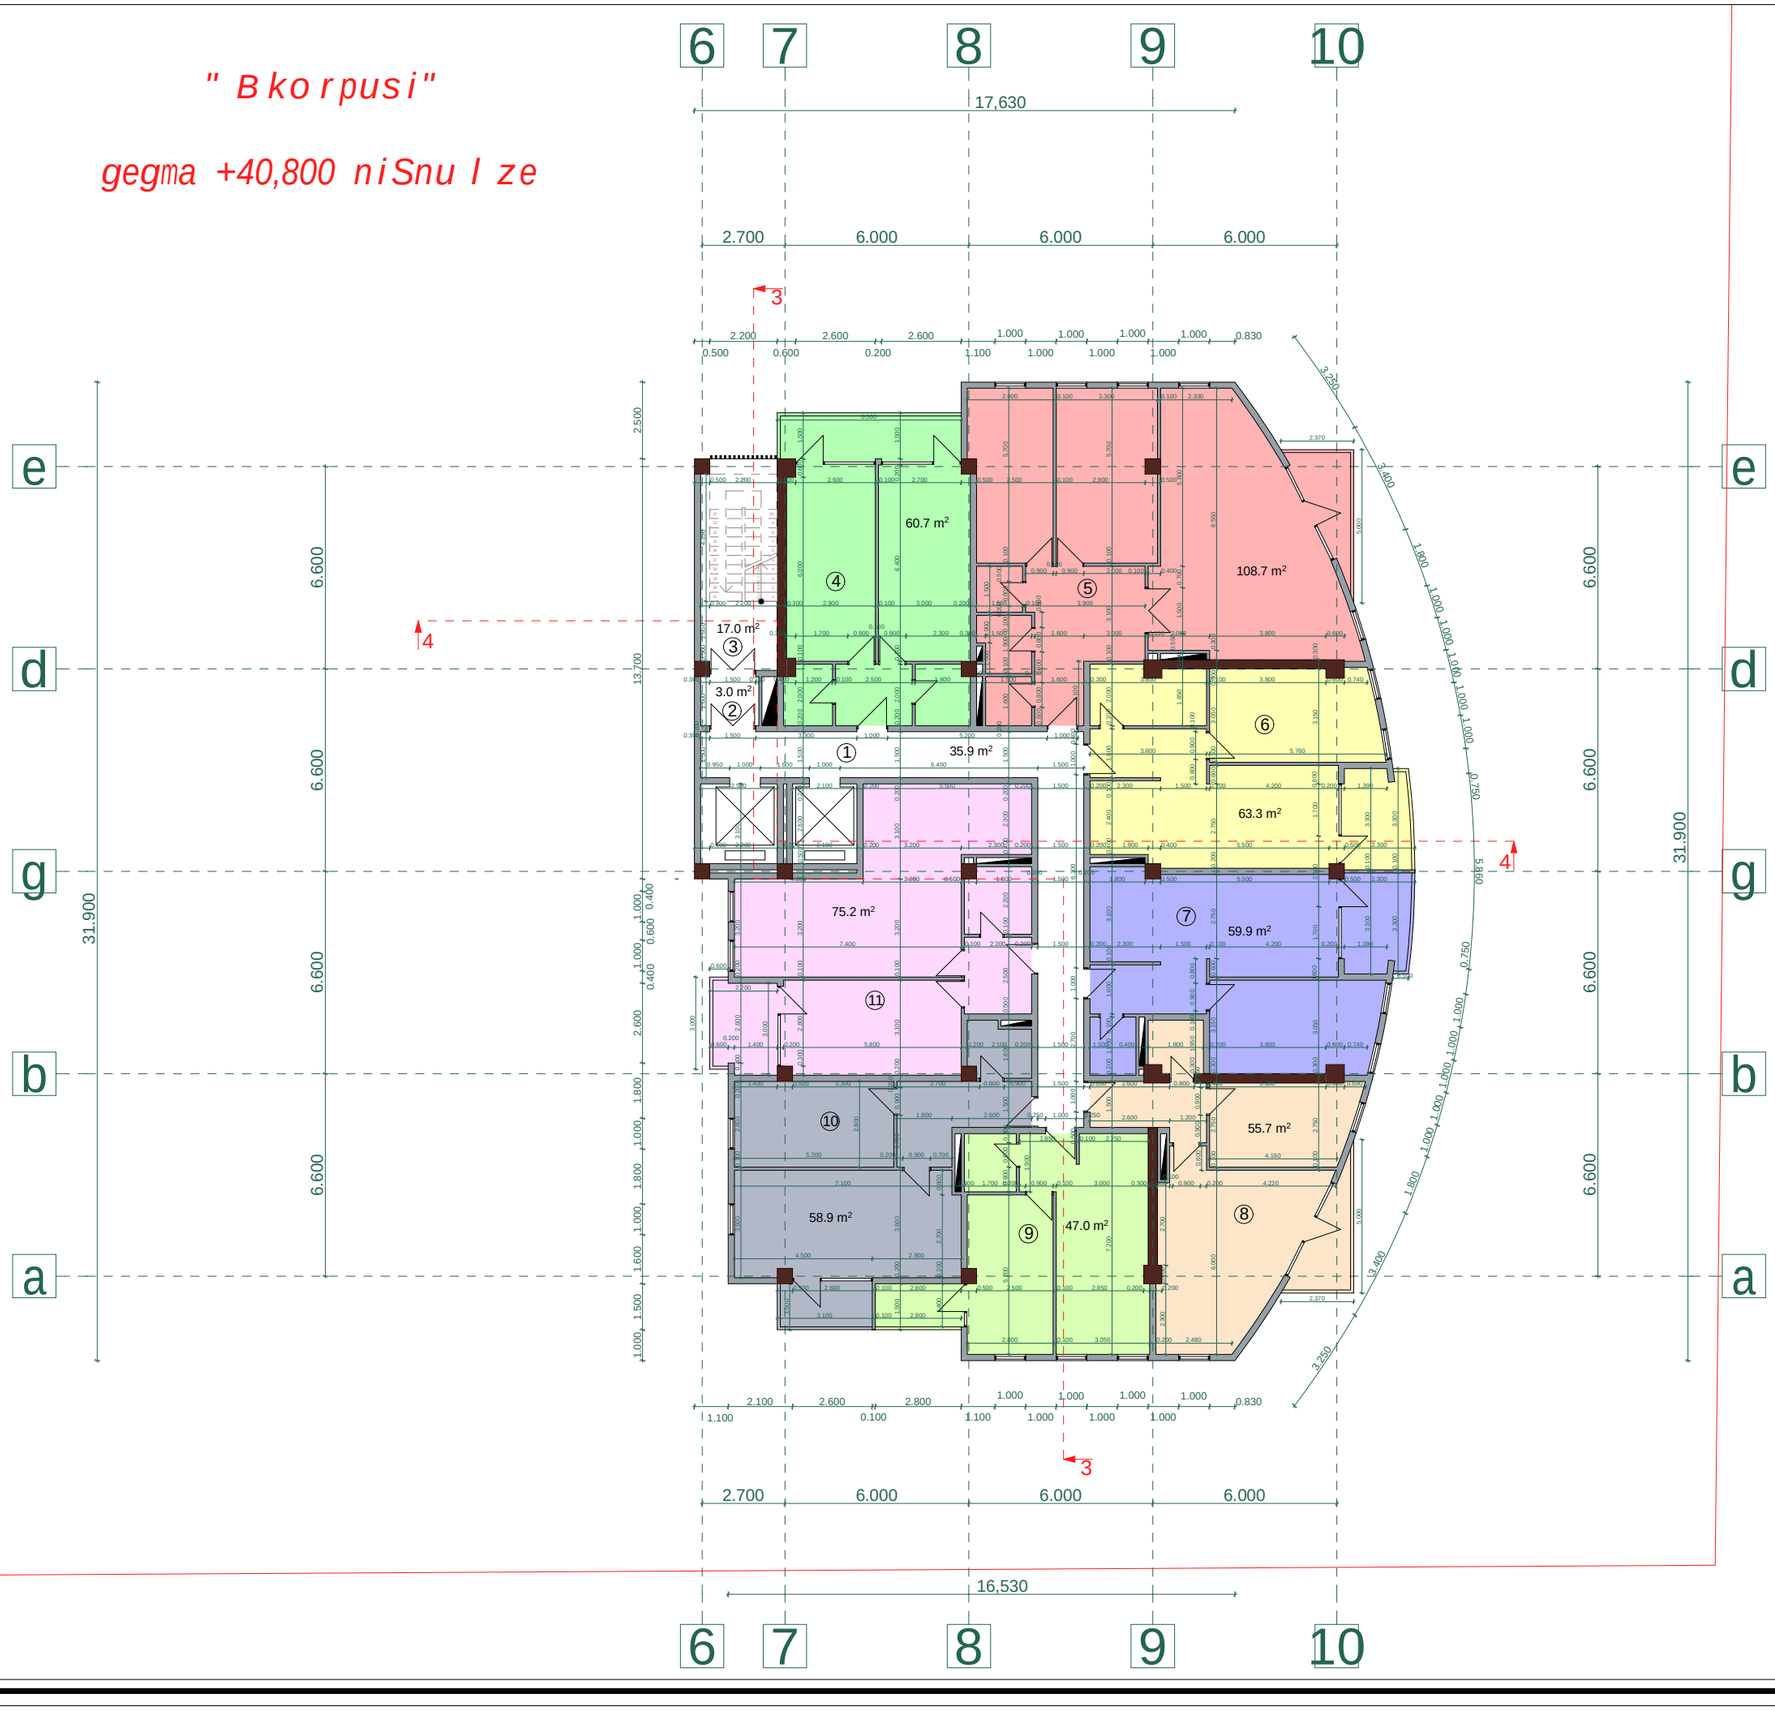

p r o e q t i s d a s a x e l e b a :

m r a v a l b i n i a n i s a c x o v r e b e l i s a x l i

n a x a z i : " B k o r p u s i "

g e g m a +40,800 n i S n u l z e

d a m k v e T i :	*m a S t a b i*	*1:200*
	f u r c e l i	*a - 40*
Sps "niuho r i z o n" s/k 405126448	*f u r c e l i*	*50*
	s t a d i a	*m.p.*

m i s a m a r T i :
q. T b i l i s i, d a s a x l e b a T e m q i s, k i n o T e a t r i "s i x a r u l i"

s a r T u l i s t e q - e k o n . m a C v e n e b l e b i

1. ganaSenianebis f a r T i k2	622,0 m²
2. s a e r T o f a r T i	585,3 m²
m a T S o r i s:	
s a c x o v r e b e l i f a r T i	480,1 m²
k i b i s d a s a d . f a r T i	55,9 m²
s a z a f x u l o f a r T i	49,3 m²

e q s p l i k a c i a :


1. s a d a r b a z o	35,9 m²
2. t a m b u r i	3,0 m²
3. k i b i s u j r e d i	17,0 m²
4. b i n a #97	60,7 m²
s a c x o v r e b e l i	51,7 m²
s a z a f x u l o	9,0 m²
5. b i n a #98	108,7 m²
s a c x o v r e b e l i	103,4 m²
s a z a f x u l o	5,3 m²
6. b i n a #99	63,3 m²
s a c x o v r e b e l i	56,1 m²
s a z a f x u l o	7,2 m²
7. b i n a #100	59,9 m²
s a c x o v r e b e l i	52,7 m²
s a z a f x u l o	7,2 m²
8. b i n a #101	55,7 m²
s a c x o v r e b e l i	50,4 m²
s a z a f x u l o	5,3 m²
9. b i n a #102	47,0 m²
s a c x o v r e b e l i	42,8 m²
s a z a f x u l o	4,2 m²
10. b i n a #103	58,9 m²
s a c x o v r e b e l i	54,3 m²
s a z a f x u l o	4,6 m²
11. b i n a #104	75,2 m²
s a c x o v r e b e l i	68,7 m²
s a z a f x u l o	6,5 m²

Sps "ensi g r upi

T a n a m d e b o b a	*g v a r i*	*x e l m o w e r a*
d i r e q t o r i	*s. k v a n t a l i a n i*	
m T . a r q i t e q t o r i	*T. R v i n j i l i a*	
a r q i t e q t o r i	*T. m a l a n i a*	
k o n s t r u q t o r i	*z. s i l a g a Z e*	
S e a s r u l a	*g. k v a r a c x e l i a*	

" B korpusi"

gegma +43,950 niSnu l ze

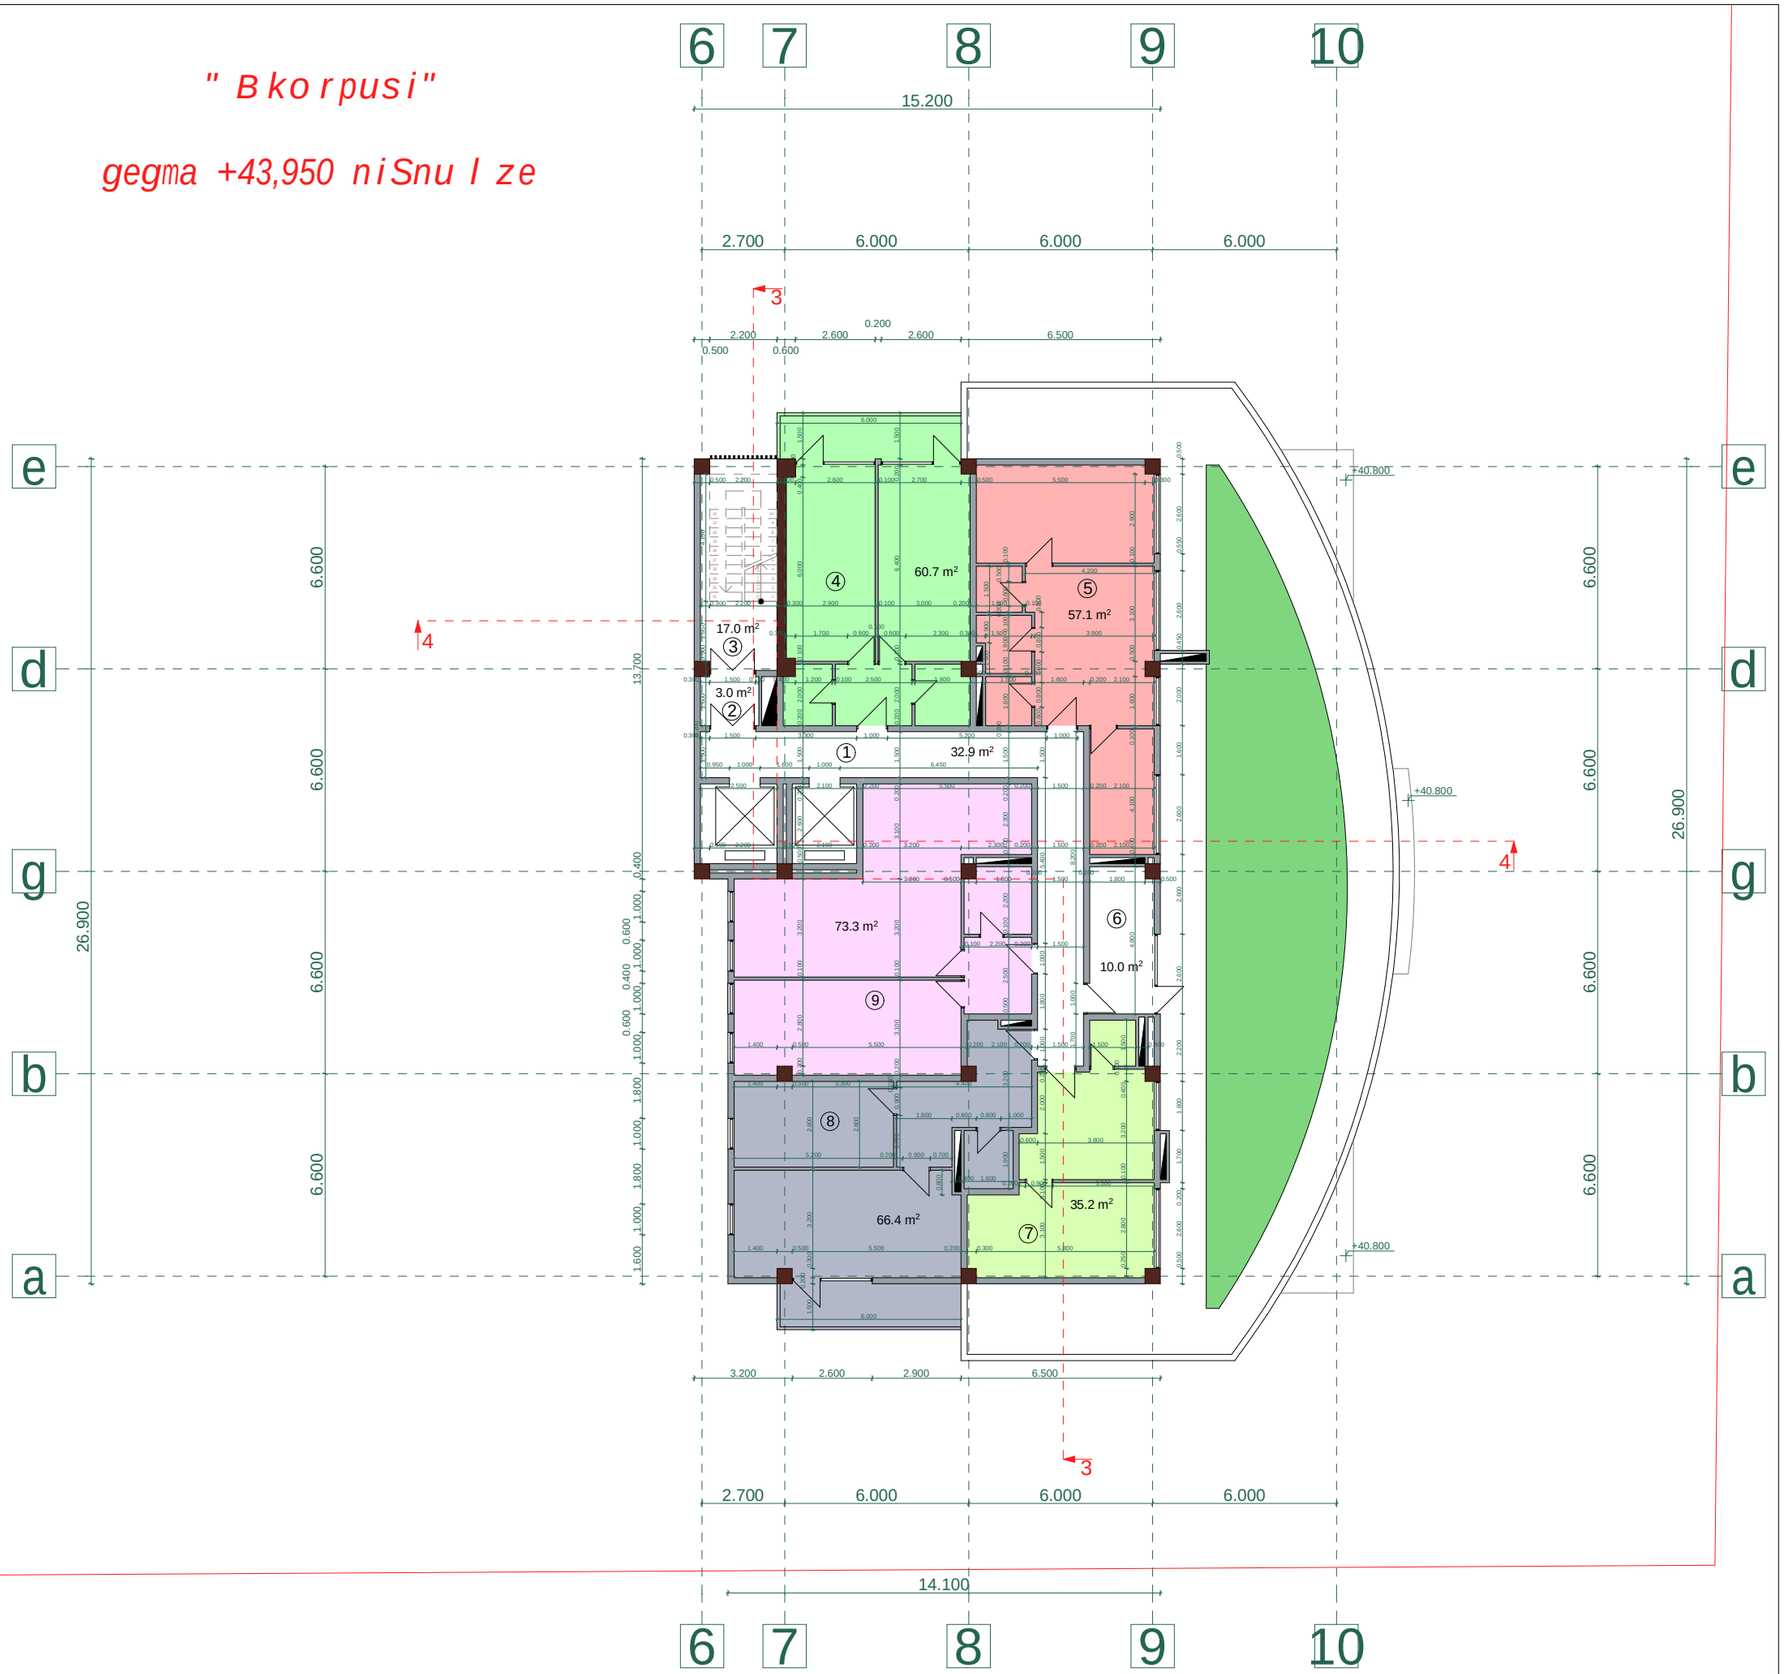

proeqtis dasaxeleba:

mravalbiniani sacxovrebeli saxli

naxazi: " B korpusi"

gegma +43,950 niSnu l ze

damkveTi:	maStabi	1:200
	furceli	a - 41
Sps "niuhorizon" s/k 405126448	furceli	50
	stadia	m.p.

misamarTi:
q. Tbilisi, dasaxleba Temqis, kinoTeatri "sixaruli"

sarTulis teq-ekon. maCveneblebi

1. ganaSenianebis farTi k2	401,6 m²
2. saerTo farTi	355,6 m²
maTSoris:	
sacxovrebeli farTi	274,7 m²
kibis dasad. farTi	52,9 m²
sazafxulo farTi	18,0 m²
damxmare farTi	10,0 m²


eqsplikacia:

1. sadarbazo	32,9 m²
2. tamburi	3,0 m²
3. kibisujredi	17,0 m²
4. bina #105	60,7 m²
sacxovrebeli	51,7 m²
sazafxulo	9,0 m²
5. bina #106	57,1 m²
sacxovrebeli	57,1 m²
6. tamburi	10,0 m²
7. bina #108	35,2 m²
sacxovrebeli	35,2 m²
8. bina #109	66,4 m²
sacxovrebeli	57,4 m²
sazafxulo	9,0 m²
9. bina #110	73,3 m²
sacxovrebeli	73,3 m²

Sps "ensigrupi

Tanamdeboba	gvari	xelmowera
direqtori	s. kvantaliani	
mTarqiteqtori	T. Rvinjilia	
arqiteqtori	T. malania	
konstruqtori	z. silagaZe	
Seasrula	g. kvaracxelia	

" B korpusi"
teqnikuri sarTu l is
gegma +47,100 niSnu l ze

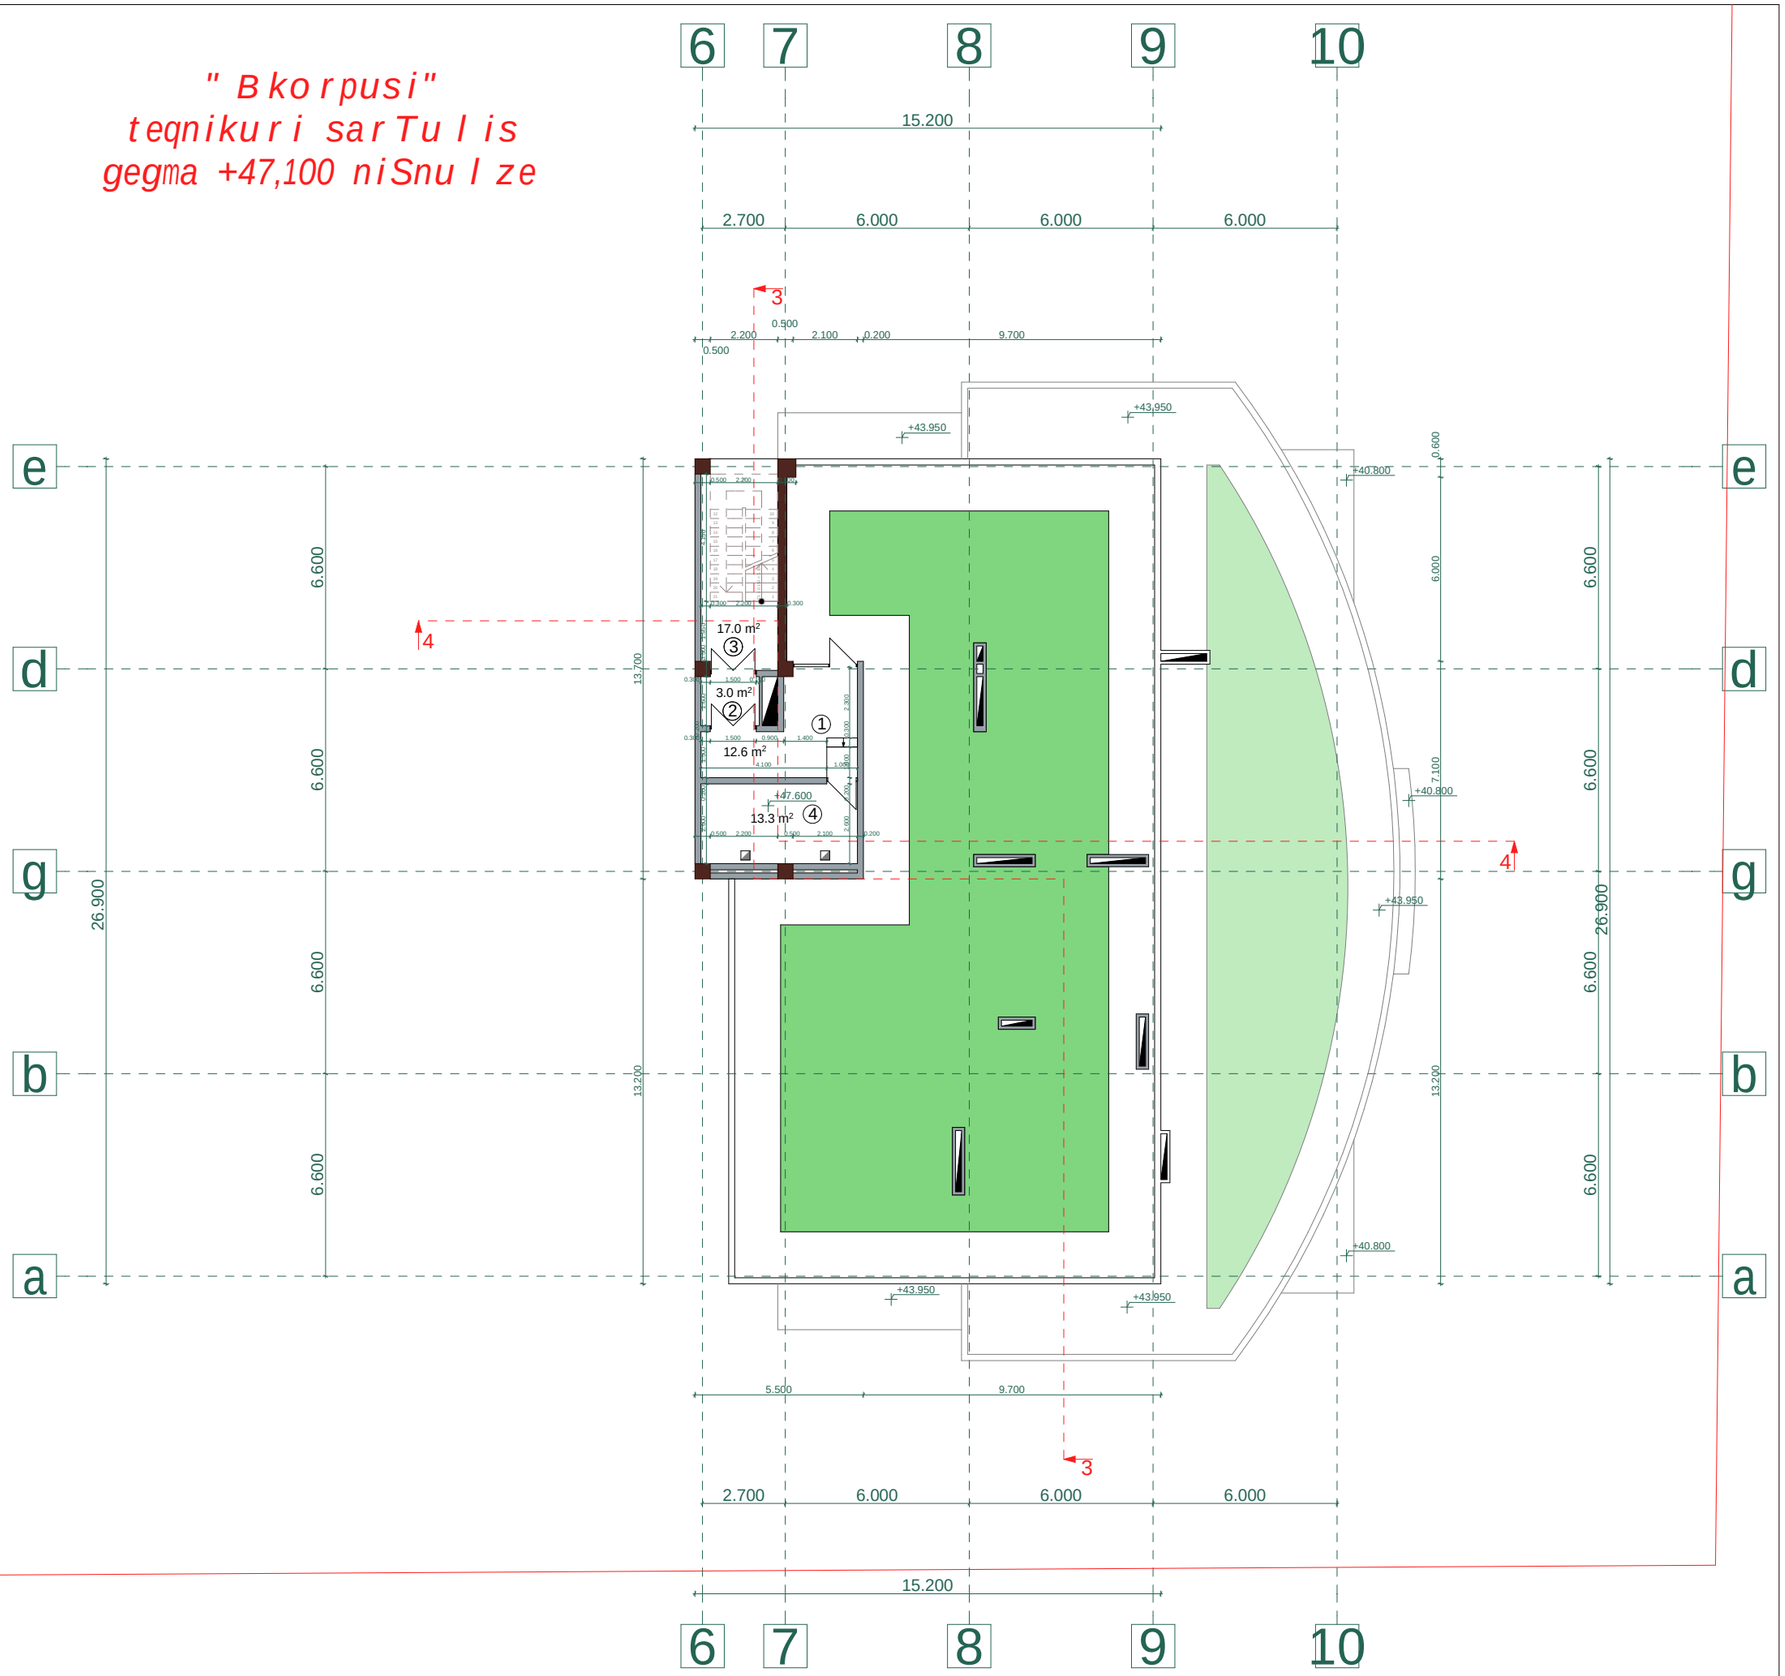

proeqtis dasaxeleba:

mravalbiniani sacxovrebeli saxli

naxazi: " B korpusi"
teqnikuri sarTu l is
gegma +47,100 niSnu l ze

damkveTi:	maStabi	1:200
	furceli	a - 42
Sps "niuhorizon" s/k 405126448	furceli	50
	stadia	m.p.

misamarTi:
q. Tbilisi, dasaxleba Temqis, kinoTeatri "sixaruli"

sarTu l is teq-ekon. maCvenebl ebi

1. saerTo farTi	45,9 m²
maTSoris:	
kibis dasad. farTi	32,6 m²
damxmare farTi	13,3 m²

eqsplikacia:


1. sadarbazo	12,6 m²
2. tamburi	3,0 m²
3. kibisujredi	17,0 m²
4. samanqano	13,3 m²

Sps "ensigrupi

Tanamdeboba	gvari	xelmowera
direqtori	s. kvantaliani	
mTarqiteqtori	T. Rvinjilia	
arqiteqtori	T. malania	
konstruqtori	z. silagaZe	
Seasrula	g. kvaracxelia	

" B korpusi"

saxuravis gegma

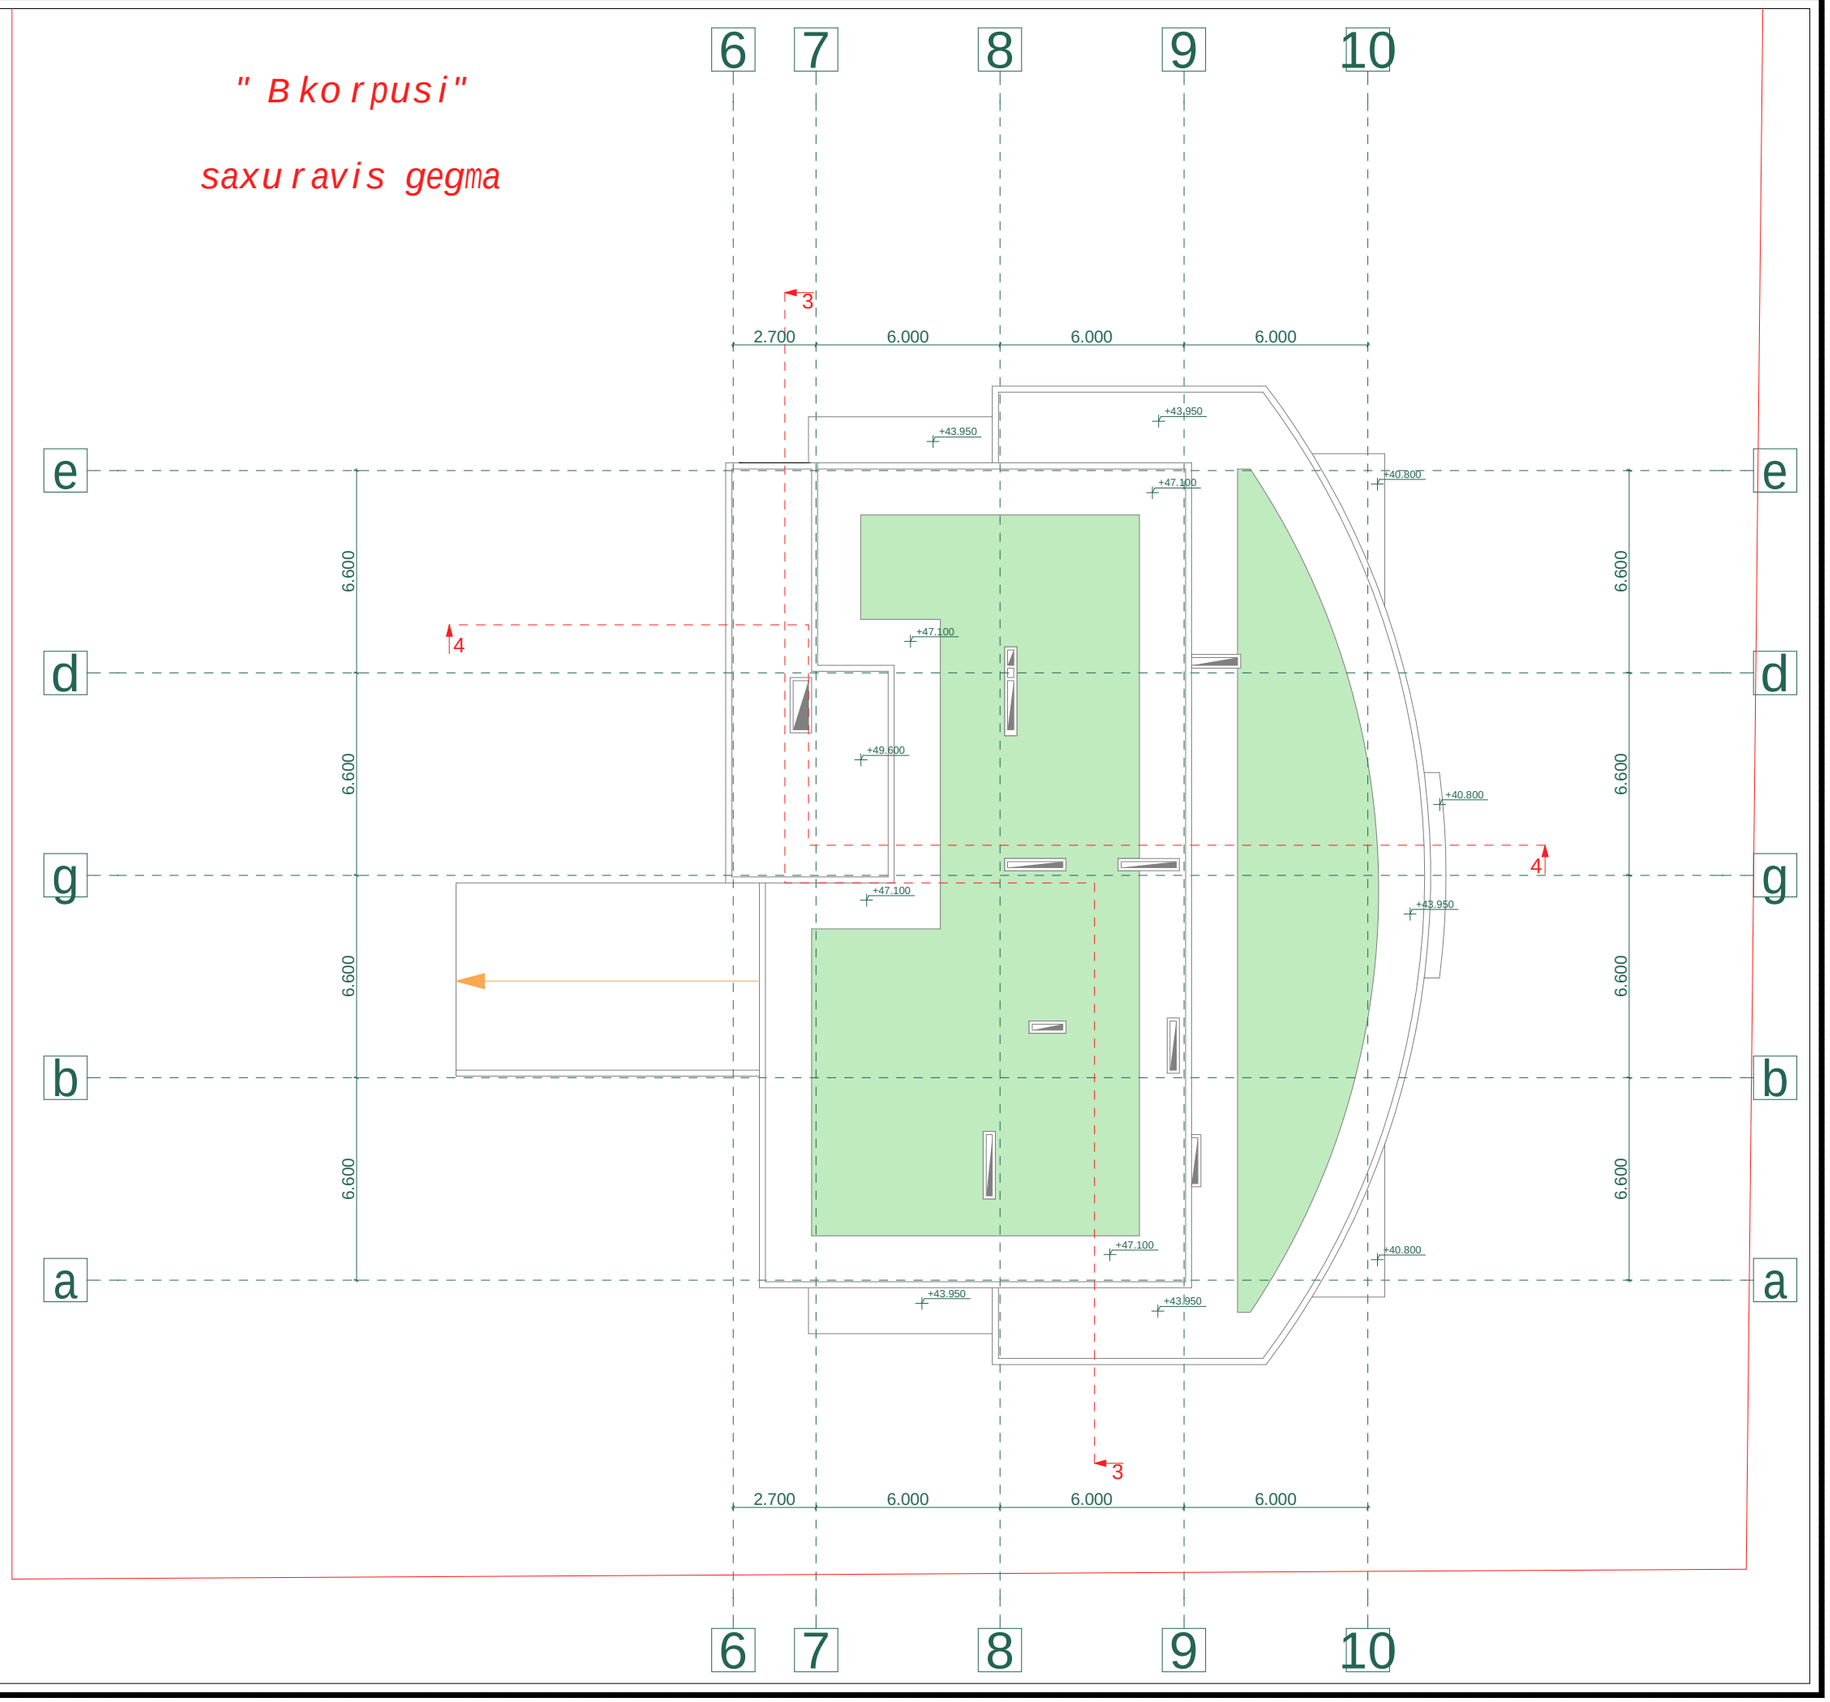

proeqtis dasaxeleba:

mravalbiniani sacxovrebeli saxli

naxazi: " B korpusi"

saxuravis gegma

damkveTi:	maStabi	1:200
	furceli	a - 43
Sps "niuhorizon" s/k 405126448	furceli	50
	stadia	m.p.

misamarTi:
q. Tbilisi, dasaxleba Temqis, kinoTeatri "sixaruli"

Sps "ensigrupi

Tanamdeboba	gvari	xelmowera
direqtori	s. kvantaliani	
mTarqiteqtori	T. Rvinjilia	
arqiteqtori	T. malania	
konstruqtori	z. silagaZe	
Seasrula	g. kvaracxelia	