ქ. თბილისის მუნიციპალიტეტის მერის
არქიტექტურის სამსახურის უფროსს
მცხ. ვაშლიჯვარში ვალერიან თოფურიას
I შეს. №6
მოქ. ლეილა ჩუბინიძის
ტელ. 595296340

განცხადება

მოგახსენებთ, რომ ჩვენს მიმდებარე ტერიტორიაზე გაიცა მშენებლობის ნებართვა ბრძანება №2727498 დემონტაჟთან ერთად. წინააღმდეგ შეთანხმებული არქიტექტურის სამსახურის მიერ ორივე პროექტი დაიწყო მუშაობა, ვინაიდან არქიტექტურის სამსახური გადაწყვეტილება №2599930 მე-4 პუნქტში ითხოვდა მიმდებარე ქონება-ნაგებობების კონსტრუქციულ დასკვნას, და თუ დაზიანდება ჩვენი საცხოვრებელი, მაშინ ეს უნდა შეჩერდეს [illegible] ში. შემდგომში მათ წარმოადგინეს დასკვნა და პროექტი სადაც არ არის ნაჩვენები სადაც [illegible] AR1380694 [illegible] [illegible] ნაწილში, რაც [illegible] შეთანხმდა პროექტი, [illegible] [illegible] დემონტაჟის პროექტი და ჩვენი დასკვნით. ასევე მინდა აღვნიშნო, რომ ჩვენ ვცხოვრობთ სადაც მიწისქვეშა კომუნიკაციები, რომლებიც დემონტაჟის დროს [illegible] შედეგად დაზიანდა და დაიმსხვრა [illegible], დემონტაჟის შედეგად გამოიწვია საცხოვრებელ სახლთან ყოველგვარი [illegible] ნორმების უგულებელყოფით [illegible] [illegible]. რის შედეგადაც ჩემს სახლს [illegible] [illegible] და ა.შ. [illegible] [illegible] ჩვენი საცხოვრებელი სახლის ნაწილი. მათ მხრიდან დღემდე არის [illegible] დარღვევები. ამასთან ერთად არქიტექტურის სამსახური [illegible]
[illegible]

2) დიდხანს ვსხედით გაცილე სხდომა საბუთების დალაგება შეხვედრა
და ჩამოვიდა წყალი. ასეთ შიშა ავიტანეთ რომ ჩვენი სხდომ
ნაწილი იყო ქალაქი გონებისგან ანუ ცოტა დაგვიგვიანდა მაგ
ხელისა. ოფისიდან ის არის ჭაში ქვიტკირებით ოფისიდან
დაიწყოს ის არის შესაკეთებელი ჩვენი სხდომ ცენტრალური
გადმოსულიყო. ოფისიდან ერთი მიმართულება მეზობლებამდე
დაწყებამდე. მიყვებიან ჩვენი მოსაცდელი ოთახიდან, ჩვ
ვის ვიქნებით სხდომ და მერე დაიწყოთ ქვაბულის აშე
ება და მეზობლებმა, გამოიძახეს გაცვლითა ხაზს მივეცით
ამ საკითხ შეიქმნა. მათ მხრიდან ხდება მყიდველი
დამტრიალა აწყობილი აქვეს ხაც გამოსულება ცდაში
დაინტერესებით თქვენი სხდომ რაღაც დაიწყოთ, ეხლა ქვიტკი
გაკეთებით. ხომ დიდისთვის ყოფილი შესაფერისი იქნება ხომ
საკითხ აქეთ ყოფილა, ხომ ჩვენ სხდომზე ნიადაგ ხალხის
გაცხადება შესდომა ყოფილა, ხოცა პრაქტიკ ითანხმებენ
მაში აშენებენ ხომ სხდომ ხარჯზე ძველთ იყო, ხომ
ამ ჭკიდა ხარჯ აქეთ გაღებელთ ლეპოსკის პრაქტიკ
ნიუ-პორტის" - ბეტ შესრულებულ AR 1380694. ასეთ სჯის
ხასიათში მიღებული ნაბადები. სადაც ვითიდა მისი სხდომ
ხარჯზე ძველთა და ჩვენ შიშ ასე სიცოცხლე, ეს იყო
მიზანმიმართული გაყიდვა, ხოცა ლეპოსკის შეღებვის
მიუნებული ხანძრების თავი აქციებია და ის მოეთხოვა
ჩვენი თანხმობა, იმისთვ ცოტა შიშა ავიტანეთ, ჩვენ ის ვიცი დაწ
ხელები ძველი ლეპოსკით, ჩვენ გვიდგა მიღებული ბანკის
ვინაიდან ამ დანიშნულებაში ასე ძველი 11 კაცის შეთა-ნაწილებ
და იმიტომ ამ სიმცირის მიკვლევითი სხდომ მეზობლებით
ჩვენმა ცხოვრ ქონების ოპერაცია შეიძლება. ეფიქრა თვის, ხო
ავიტანეთ შიშ ლეპოსკის ძველ ის იყო გათვალისწინებული სხვ შესა
ხაზის ყველები იმიტომ შეხვ 24 საათ ნაძველ ნება კომპანიებ
მიმდევნ გამოთიდებული, ხოცა ყოველშიშ მიმაქცევს ლ ა.შ.

3) ხოლ ვითვალისწინოთ, რომ ჩვენი შესვლა იყო შე-6 ზონა და შესვლა თბილისიდან შესვლა შე-5 ზონაზე (ქ თბილისის ცენტრისთვის გამოყენებული №28) მხოლოდ ბეჭდვითი ვითარებაში 01.10.10.020.066 ლარი შე-6 ზონაზე, ხოლო მთელი ტერიტორიის II შესვლისთვის შესვლა, შესაბამისად K-2,5 ლარი მხოლოდ ამ მიმართულებით. სადაც უნდა შეიტანოთ ჩვენი რესტორანი, შეიძლება K-2,5 იყოს K-3,0. ასევე მინდა ვთქვათ ხოლ ამ ტერიტორიაში არის მხოლოდ შე-II კლასის ქუთაისი-ნაგვომეები და ხოლ მოსახლეობის მოთხოვნით შესვლა ზონა ხდება მოგვარებული რეგულირებისთვის ნებისმიერ საჭიროება. გთხოვთ ვითვალისწინოთ ჩვენ და მოსახლეობის თხოვნა და ის დაუჭიროთ ამ ტერიტორიაში მხოლოდ 7 საათიანი ვიზიტის მეშვეობით, ხოლო ამოქმედდეს მთელი ნაგვომეები. გთხოვთ ვითვალისწინოთ ჩვენი რესტორანი და ის დაუჭიროთ 5 საათიანზე მეტი შეზღუდვის აქციები, ხოლ დაბრუნებით გადაადგილება ართულებს, ასევე შეძლებულებს იმ ვინაიდან მოსახლეობის ხარისხის გამოხატვა პრობლემას და სტოპის თვალსაზრისით. ასევე მეც-ნაგვომეები დაუყოვნებლივ ჩვენი და მოსახლეობის რესტორანში, ხოლოც ვიზიტი შესაძლებელია და პრობლემების გადაადგილება ის მოგვარდეს ხელს და ასევე შესაძლოა მიხედვით მისი შეზღუდვის თვითმმართველობა 50 ა-დ ტერიტორიაზე ისეთი სხვა (სადაც ვიზიტი ნებართვის ნება II კლასის მშენებლობაში), ხოლ მოგვარდეს შეთანხმების სტატუსზე უნდა ყოველთვის გათვალისწინებული.

გვსურს ინიციატივით გამოვხატოთ, თუ ის გათვალისწინებული (სტოპის, სიმაღლის, ზონის ტიპის ის ასევე ტერიტორიაში ნებისმიერი ტიპის) ვიზიტი შესაძლებელი რესტორანი) მაშინ მივიღებთ ის შეგვიძლია ხოლ გვაქვს სრული სახის მიდგომა ტერიტორიაზე

[illegible]

სამშენებლო ობიექტების
კომპიუტერული ტექნოლოგიებით
პროექტირების საინჟინრო ცენტრი
შპს პროგრესი
ს/კ 204970380

ENGINEERING CENTER OF
COMPUTER AIDED
DESIGN
PROGRESI LTD
I/C 204970380

მისამართი/Address: ვაჟა-ფშაველას გამზ. №16, II სართული, 0160, თბილისი, საქართველო
16, Vazha-Pshavela Ave, II Floor, 0160, TBILISI, GEORGIA
ოფიციალური ვებგვერდი/official website: www.progresi.com.ge
ტელეფონის ნომერი/phone number: +995322371009

[illegible]

06. 06. 2016 წ.

კონსტრუქციული დასკვნა

ქ. თბილისში, ვაშლიჯვრის დასახლების, ვ . გოძიაშვილის II შესახვევის №12/4-ში ასაშენებელი მრავალბინიანი-მრავალფუნქციური საცხოვრებელი სახლის ტერიტორიაზე ჩასატარებელი სადემონტაჟო სამუშაოების შესახებ

წარმოდგენილია დემონტაჟის პროექტი ქ. თბილისში, ვ. გოძიაშვილის II შესახვევის №12/14-ში სადემონტაჟო სამუშაოების შესახებ. დემონტაჟის პროექტი შესრულებულია შპს ,,ნიუ პოინტ"-ის მიერ (დირექტორი: გ. კირკიტაძე). დემონტაჟის პროექტი შესრულებულია საქართველოში მოქმედი ნორმების: СНиП 1.04.03-85* და СНиП III-4-80* საფუძველზე.

წარმოდგენილი პროექტი გულისხმობს სადემონტაჟო სამუშაოების განხორციელებას ზემოდან ქვემოთ შრომის უსაფრთხოების სრული დაცვით. სადემონტაჟო სამუშაოებისას აუცილებელია დემონტაჟის შემსრულებელი მუშა-მოსამსახურეების სრული ეკიპირება უსაფრთხოების წესების შესაბამისად, სპეციალური ქამრებით, სათვალეებით, დამცავი შლემებით, რეზინის ხელთათმანებით და ფეხსაცმელებით.

უშუალოდ სადემონტაჟო სამუშაოების უდიდესი ნაწილი, გარდაუვალი აუცილებლობის გარდა (მაგ. სახურავის დემონტაჟი ავტოამწის მეშვეობით) უნდა განხორციელდეს ხელით. ყოველი სადემონტაჟო ელემენტი უნდა გასუფთავდეს მთლიანად, რათა გამოჩნდეს რა კატეგორიის კავშირშია იგი სხვა სადემონტაჟო მზიდ ელემენტებთან და მხოლოდ ამის შემდეგ განხორციელდეს უშუალოდ დაშლის პროცედურა.

გამომდინარე სადემონტაჟო შენობის მდგომარეობიდან, ხელით დაშლის პროცედურებიდან და დემონტაჟის პროექტით განსაზღვრული უსაფრთხოების ზომებიდან, აღნიშნული შენობის დემონტაჟი საფრთხეს არ უქმნის მოსაზღვრე შენობა-ნაგებობებს, როგორც ნორმირებული დემონტაჟის პროცესში, ასევე შემდგომი ნორმალური ექსპლუატაციის პირობებშიც.

შპს ,,პროგრესი"-ს
მთ. კონსტრუქტორი:

საქართველო. შპს "პროგრესი"
GEORGIA. "PROGRESI" LTD
204970380

გიორგი ჩიკვაიძე
ინჟინერიის დოქტორი მშენებლობაში
ევროკოდის ექსპერტი

[illegible]

ვაკე-საბურთალოს საოლქო

მეკობრეობის წინააღმდეგ ბრძოლის

განყოფილების გამომძიებლის ი. შ. ...

თბილისი 06.05.2016

ქ ა ნ ო ნ ი ე რ ე ბ ა

მოქალაქეთა ... საბინაო ... ...

დანაშაულის ... ...

ტელეფონი ... ...

ელ-ფოსტა ... ...

ჩვენ, ქვემოთ ხელის მომწერნი, ვაცხადებთ, რომ ... ...

...

...

თბილისის ტერიტორიების გამოყენებისა და განაშენიანების საკითხთა რეგულირების კომისიის" 2011 წლის ოქმი №27), მოქ. თ. ლომაია, არქიტექტურის სამსახური.

8. ქ. თბილისში, ვაკე-საბურთალოს რაიონში, მ. თამარაშვილის ქ. №13ა-ს მიმდებარე ტერიტორიისთვის დაზუსტდეს კონტური საზოგადოებრივ-საქმიან ზონა 1-ს, საცხოვრებელ ზონა 6-ს, სატრანსპორტო ზონა 1-სა და სარეკრეაციო ზონა 2-ს შორის.

ზუსტდება საზღვრები: საცხოვრებელი ზონა 6, სატრანსპორტო ზონა 1 და სარეკრეაციო ზონა 2 იცვლება საზოგადოებრივ-საქმიანი ზონა 1-ით, ხოლო საცხოვრებელი ზონა 6 იცვლება სატრანსპორტო ზონა 1-ითა და სარეკრეაციო ზონა 2-ით და სარეკრეაციო ზონა 2 იცვლება საცხოვრებელი ზონა 6-ით ("ქალაქ თბილისის ტერიტორიების გამოყენებისა და განაშენიანების საკითხთა რეგულირების კომისიის" 2011 წლის ოქმი №27), მოქ. გ. სვიმონიშვილი, მ. ურუმაშვილი.

9. ქ. თბილისში, დიდგორის რაიონში, დაბა წყნეთში, შოთა რუსთაველის ქ. №34-სა და №4ა-ს მიმდებარე ტერიტორიისთვის დაზუსტდეს კონტური საცხოვრებელ ზონა 1-სა და სატრანსპორტო ზონა 1-ს შორის.

საცხოვრებელი ზონა 1 იცვლება სატრანსპორტო ზონა 1-ით და პირიქით ("ქალაქ თბილისის ტერიტორიების გამოყენებისა და განაშენიანების საკითხთა რეგულირების კომისიის" 2011 წლის ოქმი №28 და №30), მოქ. კ. ჩხეიძე, გ. მაცაბერიძე, ა. კოტეტიშვილი.

10. ქ. თბილისში, გლდანი-ნაძალადევის რაიონში, ანდრონიკაშვილისა და ფოცხიშვილის ქუჩების მიმდებარედ არსებული მიწის ნაკვეთისთვის (საკადასტრო კოდი: №01/11/03/13/023) განისაზღვროს სამრეწველო ზონა 1-ის სტატუსი.

სარეკრეაციო ზონა 1 იცვლება სამრეწველო ზონა 1-ით ("ქალაქ თბილისის ტერიტორიების გამოყენებისა და განაშენიანების საკითხთა რეგულირების კომისიის" 2011 წლის ოქმი №28), შპს "არტსტუდიო" – რ. ხეცურიანი, ლ. ბუცხრიკიძე.

11. ქ. თბილისში, დიდუბე-ჩუღურეთის რაიონში, კერესელიძის ქ. №3-ში არსებული ტერიტორიისთვის დაზუსტდეს კონტური სამრეწველო ზონა 1-სა და საცხოვრებელ ზონა 6-ს შორის.

ზუსტდება საზღვრები: სამრეწველო ზონა 1 იცვლება საცხოვრებელი ზონა 6-ით ("ქალაქ თბილისის ტერიტორიების გამოყენებისა და განაშენიანების საკითხთა რეგულირების კომისიის" 2011 წლის ოქმი №28), მოქ. ნ. ნოზაძე.

12. ქ. თბილისში, ვაკე-საბურთალოს რაიონში, ვაშლიჯვარში, გოძიაშვილის მე-II შესახვევის მიმდებარე ტერიტორიისთვის დაზუსტდეს კონტური საცხოვრებელ ზონა 6-ს, საცხოვრებელ ზონა 5-სა და სამრეწველო ზონა 1-ს შორის.

საცხოვრებელი ზონა 6 და სამრეწველო ზონა 1 იცვლება საცხოვრებელი ზონა 5-ით ("ქალაქ თბილისის ტერიტორიების გამოყენებისა და განაშენიანების საკითხთა რეგულირების კომისიის" 2011 წლის ოქმი №28), გოძიაშვილის II შესახვევის მაცხოვრებლები.

მოვაჭრეები ვაჭრობის ბაზრიდან

ოზურგეთის I ფილიალში ვარსებულ ჩვენი ხელის მოწერით რომ ეს კონკრეტული ფილიალში ვაჭრობით მოვაჭრეებისგან კერძოდ ჩვენ ყოველი თვისთვის ვალდებული ვართ გადახდა, რომელიც ვამოწმებთ ჩვენი ხელმოწერით, ბაზრის სარჩით და ა.შ. ეს I ფილიალი არის ჩვენ და ვარსებულ ხელშეკრულება ამ არსებობს ახალი მოვაჭრეებით, ვინმე 7 საკუთრებით 42 ოჯახიდან, კონკრეტულ ადგილზე. ასევე მოგვიწერეთ რომ ეს ფილიალში, მეწარმეების მონაწილეობით არის საბაზრო ზონა, სადაც ლარის და საკუთრების საფუძველზე არის განვითარებული სფერო, რადგან ეს არის ჩვენი ხელი და ეს კონკრეტული ადგილზე ფინანსური ვალდებულებები აქვთ ეს მოვაჭრეებისთვის, ვინაიდან გადაწყვეტილებით ჩვენი მონაწილეობა და ამ ადგილზე ეს ჩვენი ხელით მოვაჭრეების (მოვაჭრეების) კონკრეტული მეწარმეობა, ვინმე 7 საკუთრ

1. ჩუბინიძე ლელა :– ლ. ჩუბინიძე
2. ხაცეიშვილი ლოლა :– [signature] 01025011307
3. ჩიქოიძე ნანა :– ნ. ჩიქ [signature] 01024027273
4. ცვანიძე ავთო :– [signature]
5. ვაშაკიძე ეთერ :– [signature]
6. ცვანიძე ნანა :– ნ. ცვ [signature]
7. ჯიქია ჯემალი :– [signature]
8. ჩუბინიძე თემური :– თ. ჩუბინ
9. თათხნაშვილი ნია :– ნ. თა [signature]
10. ფუტკარაძე ანნა – ა ფუტკარ

გ ა ნ ც ხ ა დ ე ბ ა

„ 10 „ ოქტომბერი, 2017 წელი. ქ. თბილისი.

ჩვენ ამ განცხადებაზე ქვემოთხელისმომწერი მოქალაქეები:

ნატო ობოლაძე, დაბ. 12.09.1974 წ. პ.ნ: 21001015958, მის: თბილისი, ვაშლიჯვარის დასახლება, ვ. თოფურიძის 1 შეს. 2.

თინა ბრეგაძე, დაბ. 25.12.1928 წ. პ.ნ: 01025020367, მის: თბილისი, ვაშლიჯვარის დასახლება, ვ.თოფურიძის 1 შეს. 10.

ლუიზა ჩიტეიშვილი, დაბ. 05.07.1957 წ. პ.ნ: 01025011307, მის: თბილისი, ვაშლიჯვარის დასახლება, ვ.თოფურიძის 1 შეს. 22.

წლების მანძილზე ვცხოვრობთ ზემოაღნიშნულ მისამართებზე და ვადასტურებთ იმ ფაქტს, რომ ჩვენს მეზობლად, თბილისი, ვაშლიჯვარის დასახლებაში, ვ.თოფურიძის 1 შესახვევის N 6-ში, საკუთარ ერთსართულიან სახლში ასევე წლების მანძილზე ცხოვრობს ალექსანდრე ჩუბინიძის, (პ.ნ:01025011311), ოჯახი და 2017 წლის მარტში, აღნიშნული სახლის მომიჯნავედ, ახალი სახლის მშენებლობასთან დაკავშირებით, არსებული ძველი ნაგებობის დემონტაჟის (რაც განხორციელდა ტრაქტორით და არა ხელით) და ახალი ნაგებობის ქვაბულის ამოღების დროს, მძიმე ტექნიკის გამოყენებით, („კოდალა“, „ბულდოზერი“ და სხვა), უსაფრთხოების ზომების იგნორირებით, მათი ვალდებულების უგულველყოფით, რომ მეზობლად არსებული ნაგებობებისათვის არ მიეყენებინათ რაიმე ზიანი, დემონტაჟისა და სამშენებლო ნორმების დაუცველად გამოწვეული მიწისძვრის მსგავსი ბიძგების გამო,თითქმის მთლიანად დაზიანდა ალექსანდრე ჩუბინიძის კუთვნილი საცხოვრებელი სახლი და საცხოვრებლად გახდა უვარგისი, კერძოდ:

სახლის კედლებზე და მათი შეერთების ადგილებზე გაჩნდა დიდ ზომის ბზარები. იატაკი გადაიხარა და დაქანდა მშენებლობის მხარეს ქვაბულის მიმართულებით.

ჭერი გახდა დამრეცი, მასზე არსებული ხის მასალები შეერთების ადგილები გადახსნილია, მთლიანობა დარღვეულია და ჩამოდის წყალი.

სახლის აღმოსავლეთი მხრიდან, მეზობლად არსებული სახლის დემონტაჟის დროს, დაახლოებით 20 მეტრის მანზილზე, მთლიანად გაშიშვლდა სახლის საძირკველი, დაკრგა მდგრადობა, გაჯით გალევის გამო სველდება და ნესტიანდება სახლის კედლის ზედა ნაწილი და მთლიანად სახლიც.

მოიშალა ეზოში არსებული წყლისა და კანალიზაციის გაყვანილობა, რის გამოც შეწყდა მისი ფუნქციონირება მათი გამოყენება შეუძლებელია.

ჩვენ, მეზობლები, რომლებსაც გვაქვს ალექსანდრე ჩუბინიძის ოჯახთან ახლო მეზობლური და მეგობრული ურთიერთობა, ვაცხადებთ რომ, მის სახლზე, ადრე, ხსენებული სახლის მშენებლობისათვის, ძველი ნაგებობის დემონტაჟისა და ქვაბულის ამოღების სამუშაოების დაწყებამდე, არავითარი დაზიანებები არ არსებობდა და მითუმეტეს ასეთი სახის დაზიანებები საერთოდ არ შეიმჩნეოდა.

ა.ჩუბინიძის სახლის მომიჯნავედ, მძიმე ტექნიკით, ძველი სახლის დემონტაჟისა და ქვაბულის ამოღების დროს გაჩენილ ბზარებზე და დაზიანებებზე, სახლის მესაკუთრის ოჯახის წევრების მიერ, რამოდენიმეჯერ იქნა გამოთქმული პროტესტი, გამოძახებული იქნა საპატრულო ეკიპაჟები, საჭირო გახდა სასწრაფო სამედიცინო დახმარების გამოძახებაც, ზედამხედველობის სამსახურებში შეტანილი იქნა განცხადებები, მაგრამ ჯეროვან ყურადღებას არავინ აქცევდა და შესაბამისი სამსახურის თანამშრომლებისა და მშენებლობის მწარმოებელთა მხრიდან დროულად ზომების მიუღებლობამ გამოიწვია ასეთი მძიმე შედეგი.

ნატო ობოლაძე.

ნატო ობოლაძე

თინა ბრეგაძე. თინა ბრეგაძე

ლუიზა ჩიტეიშვილი. ლუიზა ჩიტეიშვილი

ათას ჩვიდმეტი წლის ათი ოქტომბერი. მე, ზაალ ბათუაშვილს ნოტარიუსს, ქალაქ თბილისის სანოტარო ბიურო მდებარეობს მისამართზე: თბილისი დ/მ გ. რობაქიძის ქ.№7 მომმართეს **ნატო ობოლაძემ, ლიზა ჩიტიშვილმა და თინა ბრეგაძემ** მათ წარმოადგინეს ერთ ეგზემპლიარად შედგენილი განცხადება და მოითხოვეს მასზე თავიანთი ხელმოწერის ნამდვილობის სანოტარო წესით დამოწმება.მე მათ განვუმარტე რომ განცხადების შინაარსზე და სამართლებრივ შედეგებზე მე ნოტარიუსი ზაალ ბათუაშვილი არ ვიღებ პასუხისმგებლობას. მე, შევამოწმე მათი პირადობა მათ მიერ წარმოდგენილი პირადობის დამადასტურებელი დოკუმენტებით და დავრწმუნდი, რომ მე ნამდვილად **ნატო ობოლაძემ (დაბადებული 12.09.1974წ. პირადი № 21001015958 რეგ. მისამართზე: თერჯოლა კ.ლესელიძის ქ. 35) , ლიზა ჩიტიშვილმა (დაბადებული 05.07.1957წ. პირადი № 01025011307 რეგ. მისამართზე: თბილისი ვ.თოფურიძის I შეს. 22) და თინა ბრეგაძემ (დაბადებული 25.12.1928წ. პირადი № 01025020367 რეგ. მისამართზე: თბილისი ვაშლიჯვარი ვ.გოძიაშვილის II შეს. 23)** <u>მომმართეს</u> მე, შევამოწმე მათი ქმედუნარიანობა და ვადასტურებ, რომ მათ ქმედუნარიანობაში ეჭვის შეტანის საფუძველი არ მქონდა.მე, დავრწმუნდი მათი ნების გამოვლენის ნამდვილობაში, რასაც ვადასტურებ..

გადახდილია საზღაური თანახმად საქართველოს მთავრობის დადგენილება №507 29.12.2011წ. "სანოტარო მოქმედებათა შესრულებისათვის საზღაურისა და საქართველოს ნოტარიუსთა პალატისათვის დადგენილი საფასურის ოდენობების, მათი გადახდევინების წესისა და მოსახურების ვადების დამტკიცების შესახებ" მუხლი 31, 12(თორმეტი) ლარი +ერს ორი (2) ლარი (სანოტარო მოქმედებათა შესრულებისათვის საზღაურისა და საქართველოს ნოტარიუსთა პალატისათვის დადგენილი საფასურის ოდენობების, მათი გადახდევინების წესისა და მოსახურების ვადების დამტკიცების შესახებ მუხლი 39 პ.1) სულ 14(თოთხმეტი) ლარი.

ნოტარიუსი **ზაალ ბათუაშვილი**

AR1380694

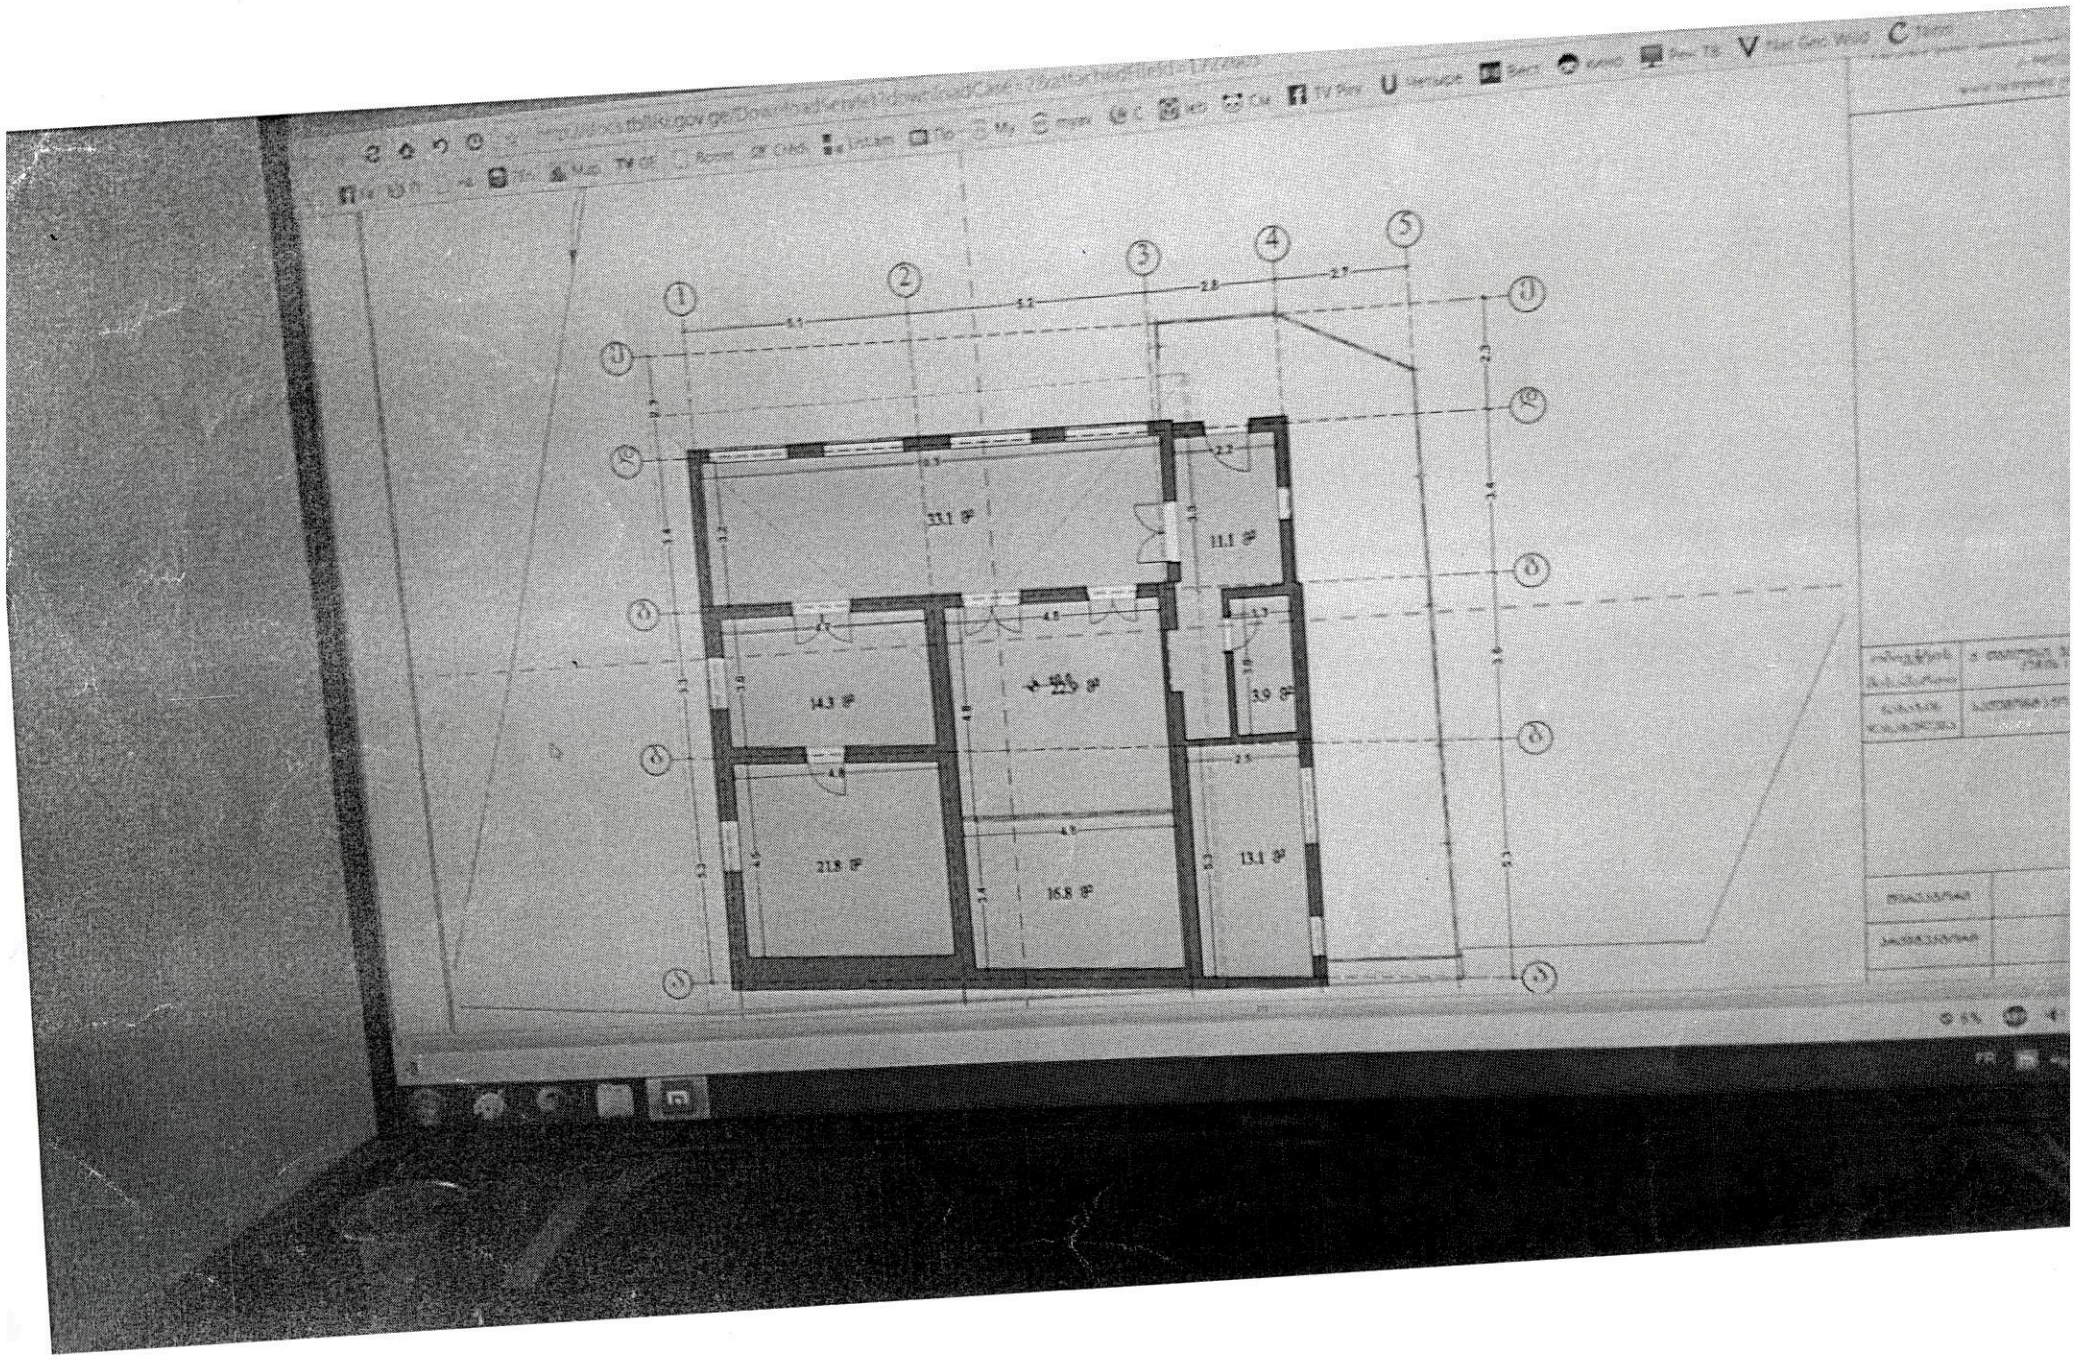

AR1380694

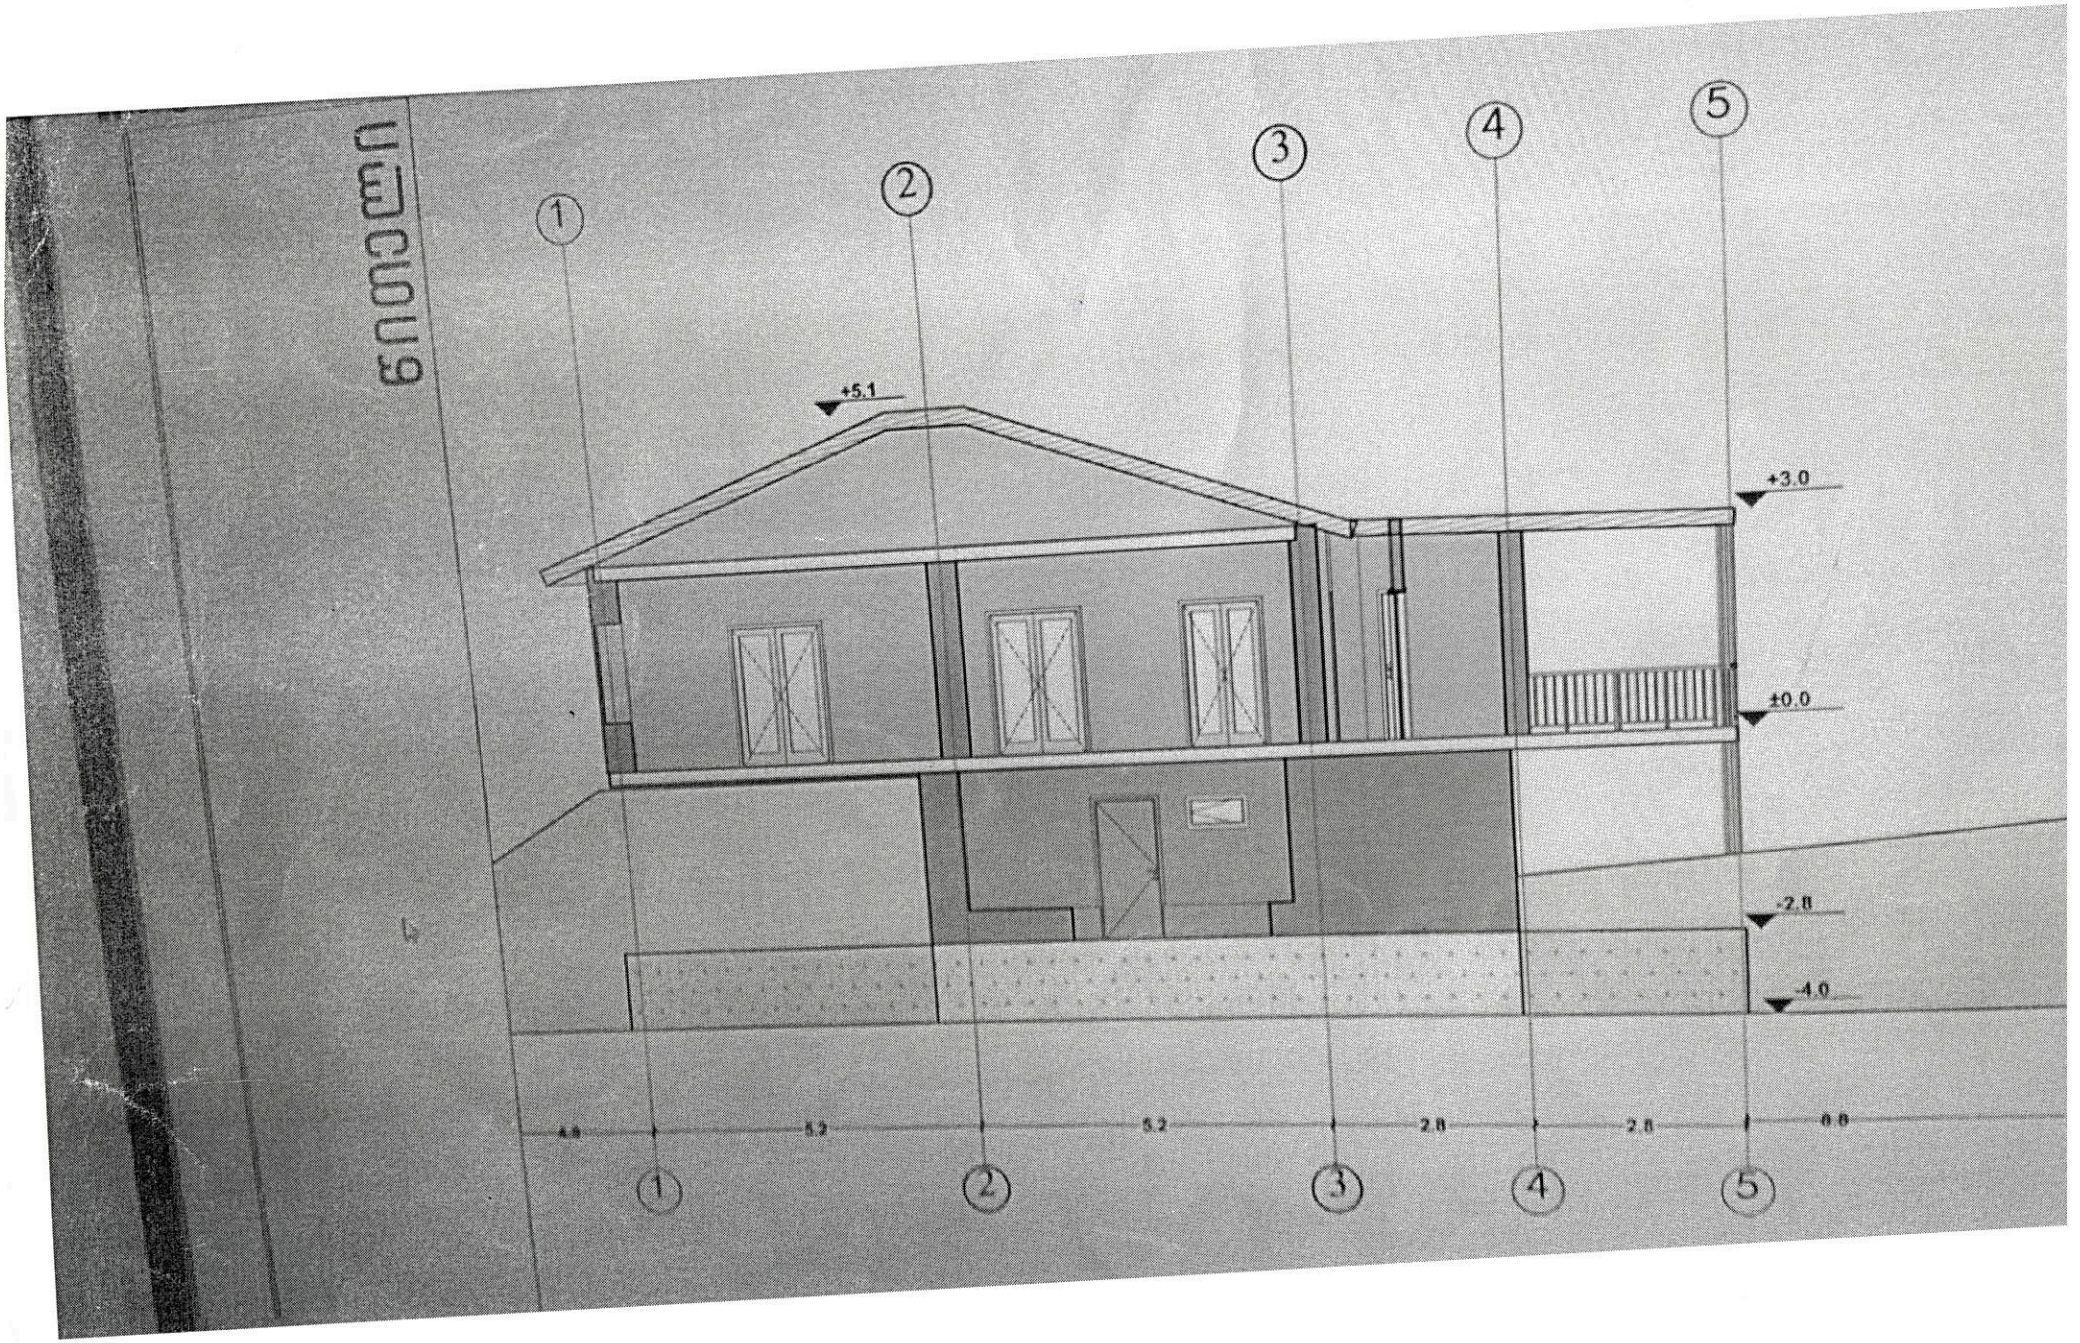

Вашладжвари № 175 р-на Орджоникидзе
Прин.: 2/5 – Чанкветадзе Давид Павлович
3/5 – Курупшвили Луиза Давидовна

Ген-план

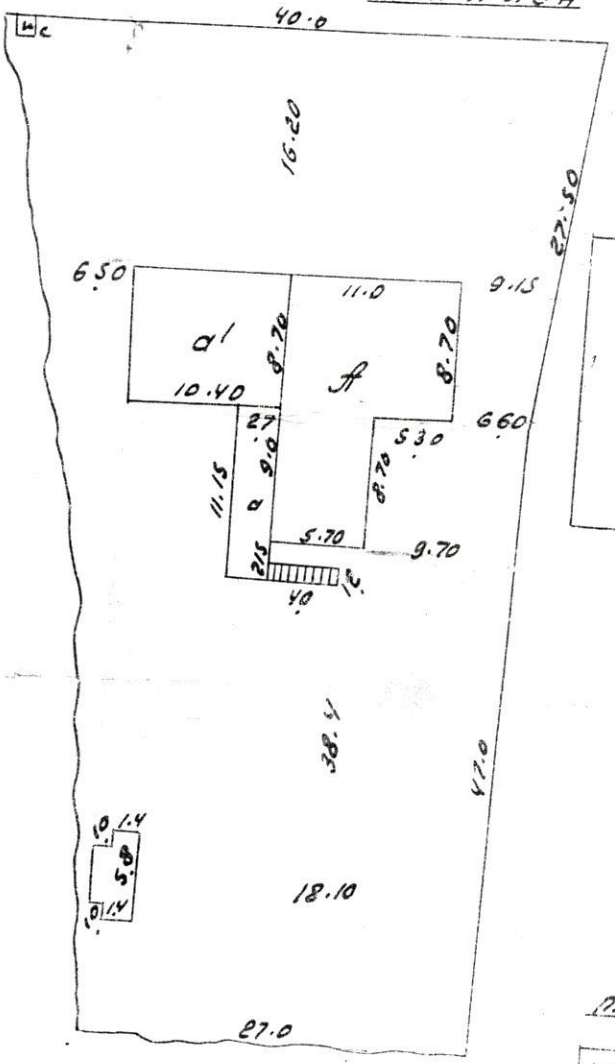

пл. 1 эт. лит. „А"

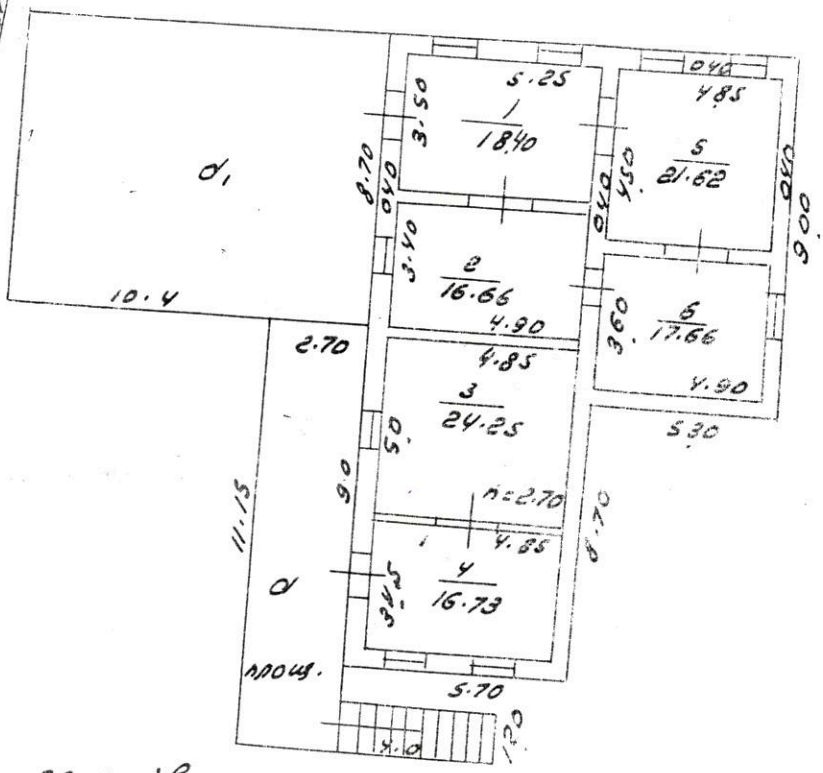

пл. подв. „а"

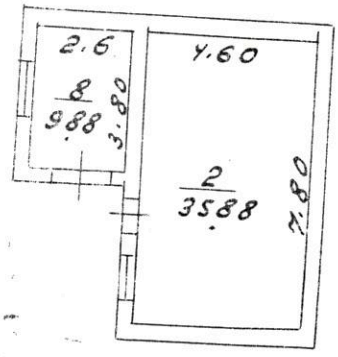

пл. подв. „А"

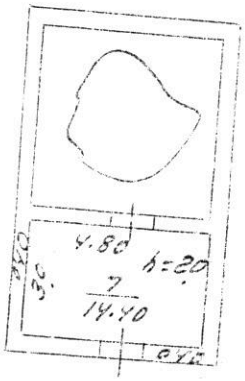

...ризационное
...тельная стоимость 4035-руб

ТВЕР...
...ик БТИ
...исполкома
...женер
...первичного учета 13. IX 66

Исп. Ли...

საქართველოს იუსტიციის სამინისტრო

საჯარო რეესტრის ეროვნული სააგენტო

თბილისის სარეგისტრაციო სამსახური

განაცხადის რეგისტრაციის # 30522 — რიგითი # 30522

განაცხადის რეგისტრაციის თარიღი: 23.06.2011 17:40:55 — მომზადების თარიღი: 23.06.2011 17:40:55

საკადასტრო რუკა

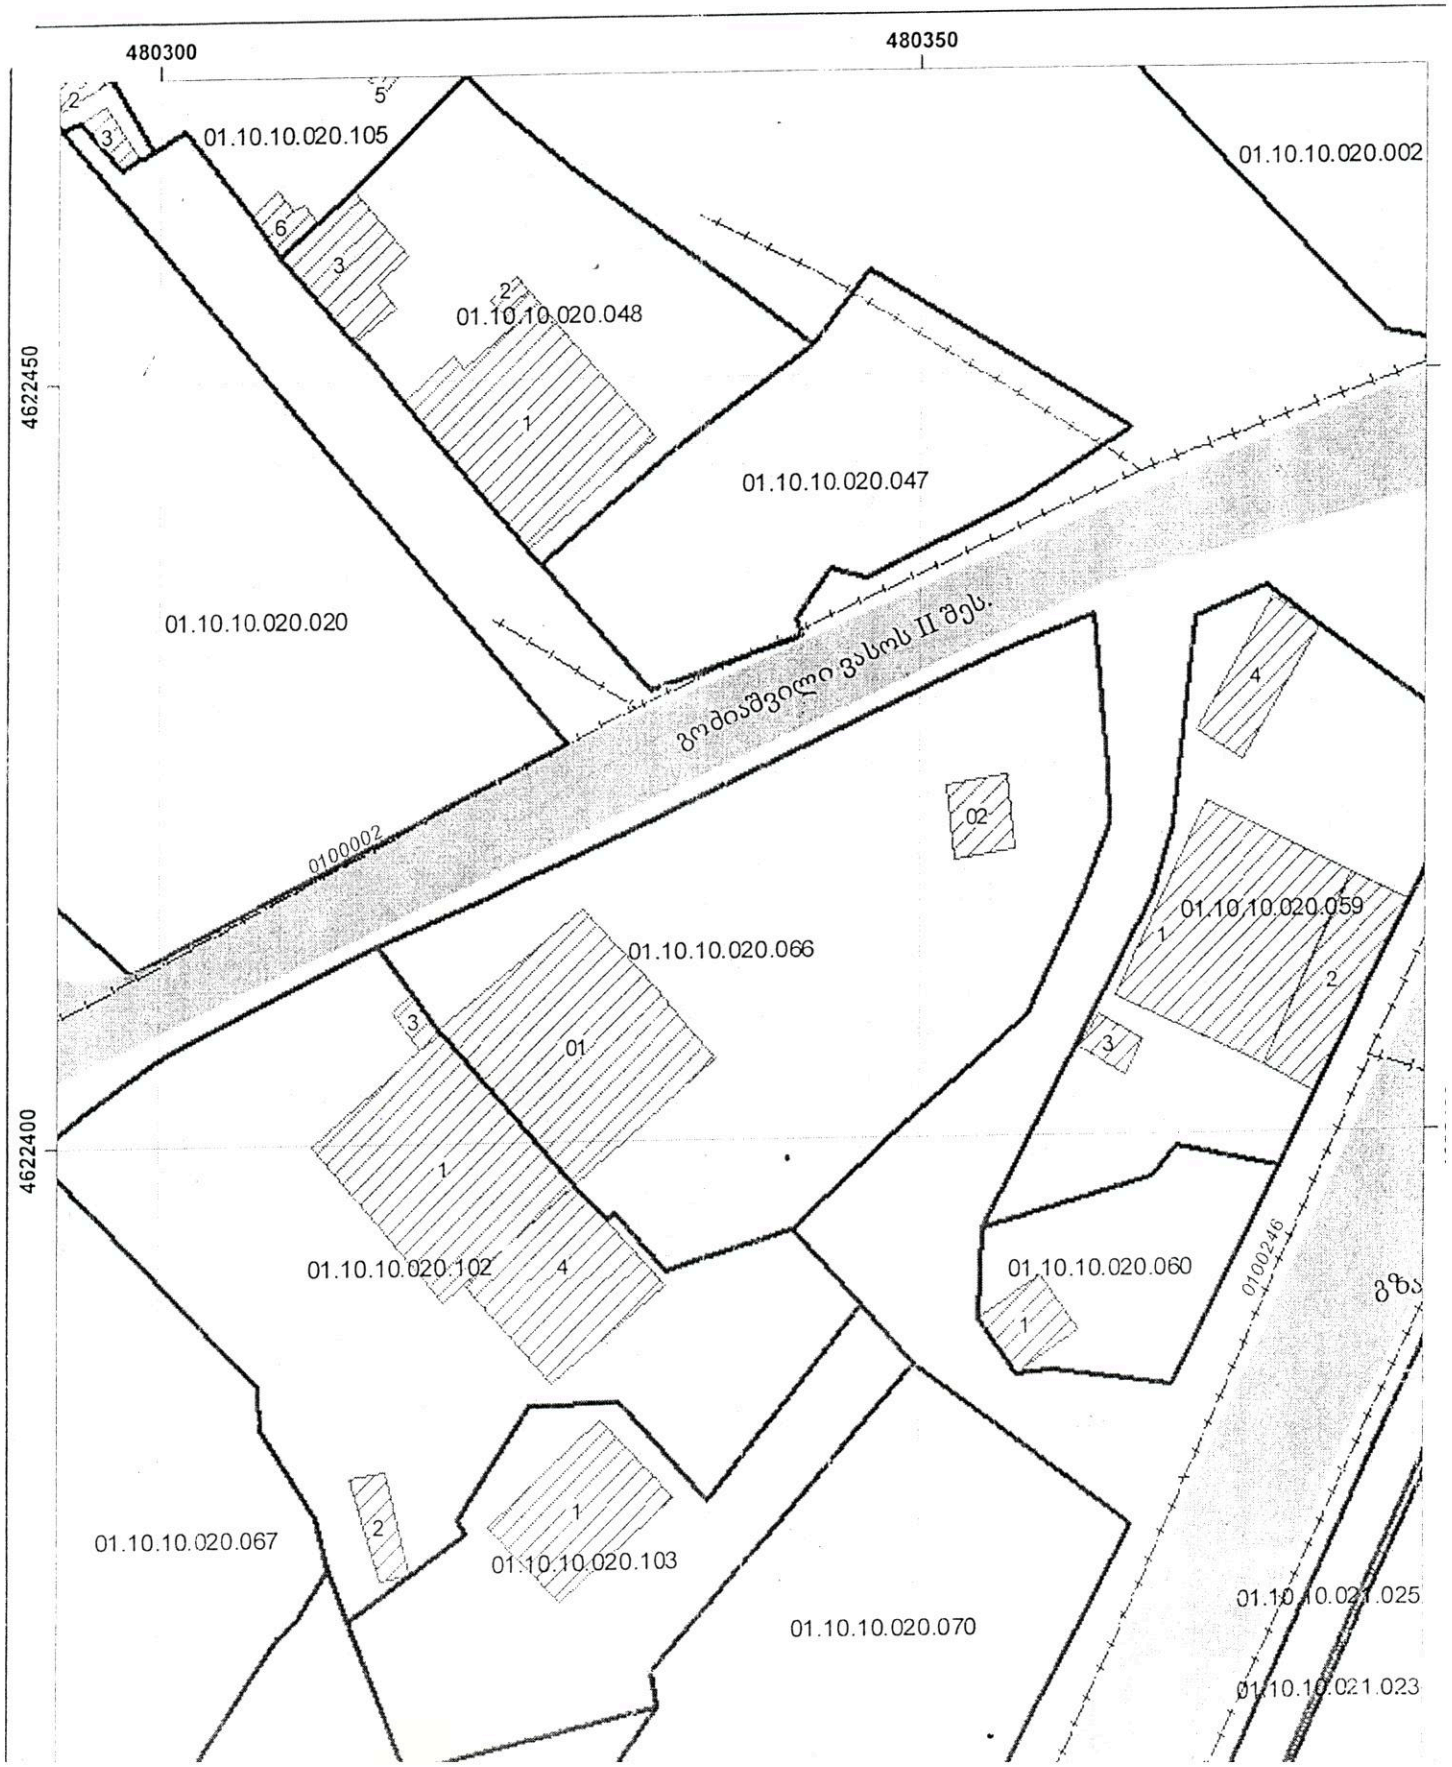

საჯარო რეესტრის ეროვნული სააგენტო

განაცხადის რეგისტრაციის # 76074 რიგითი # 76074

განაცხადის რეგისტრაციის თარიღი: 16.11.2017 14:51:42 მომზადების თარიღი: 16.11.2017 14:51:42

საკადასტრო რუკა

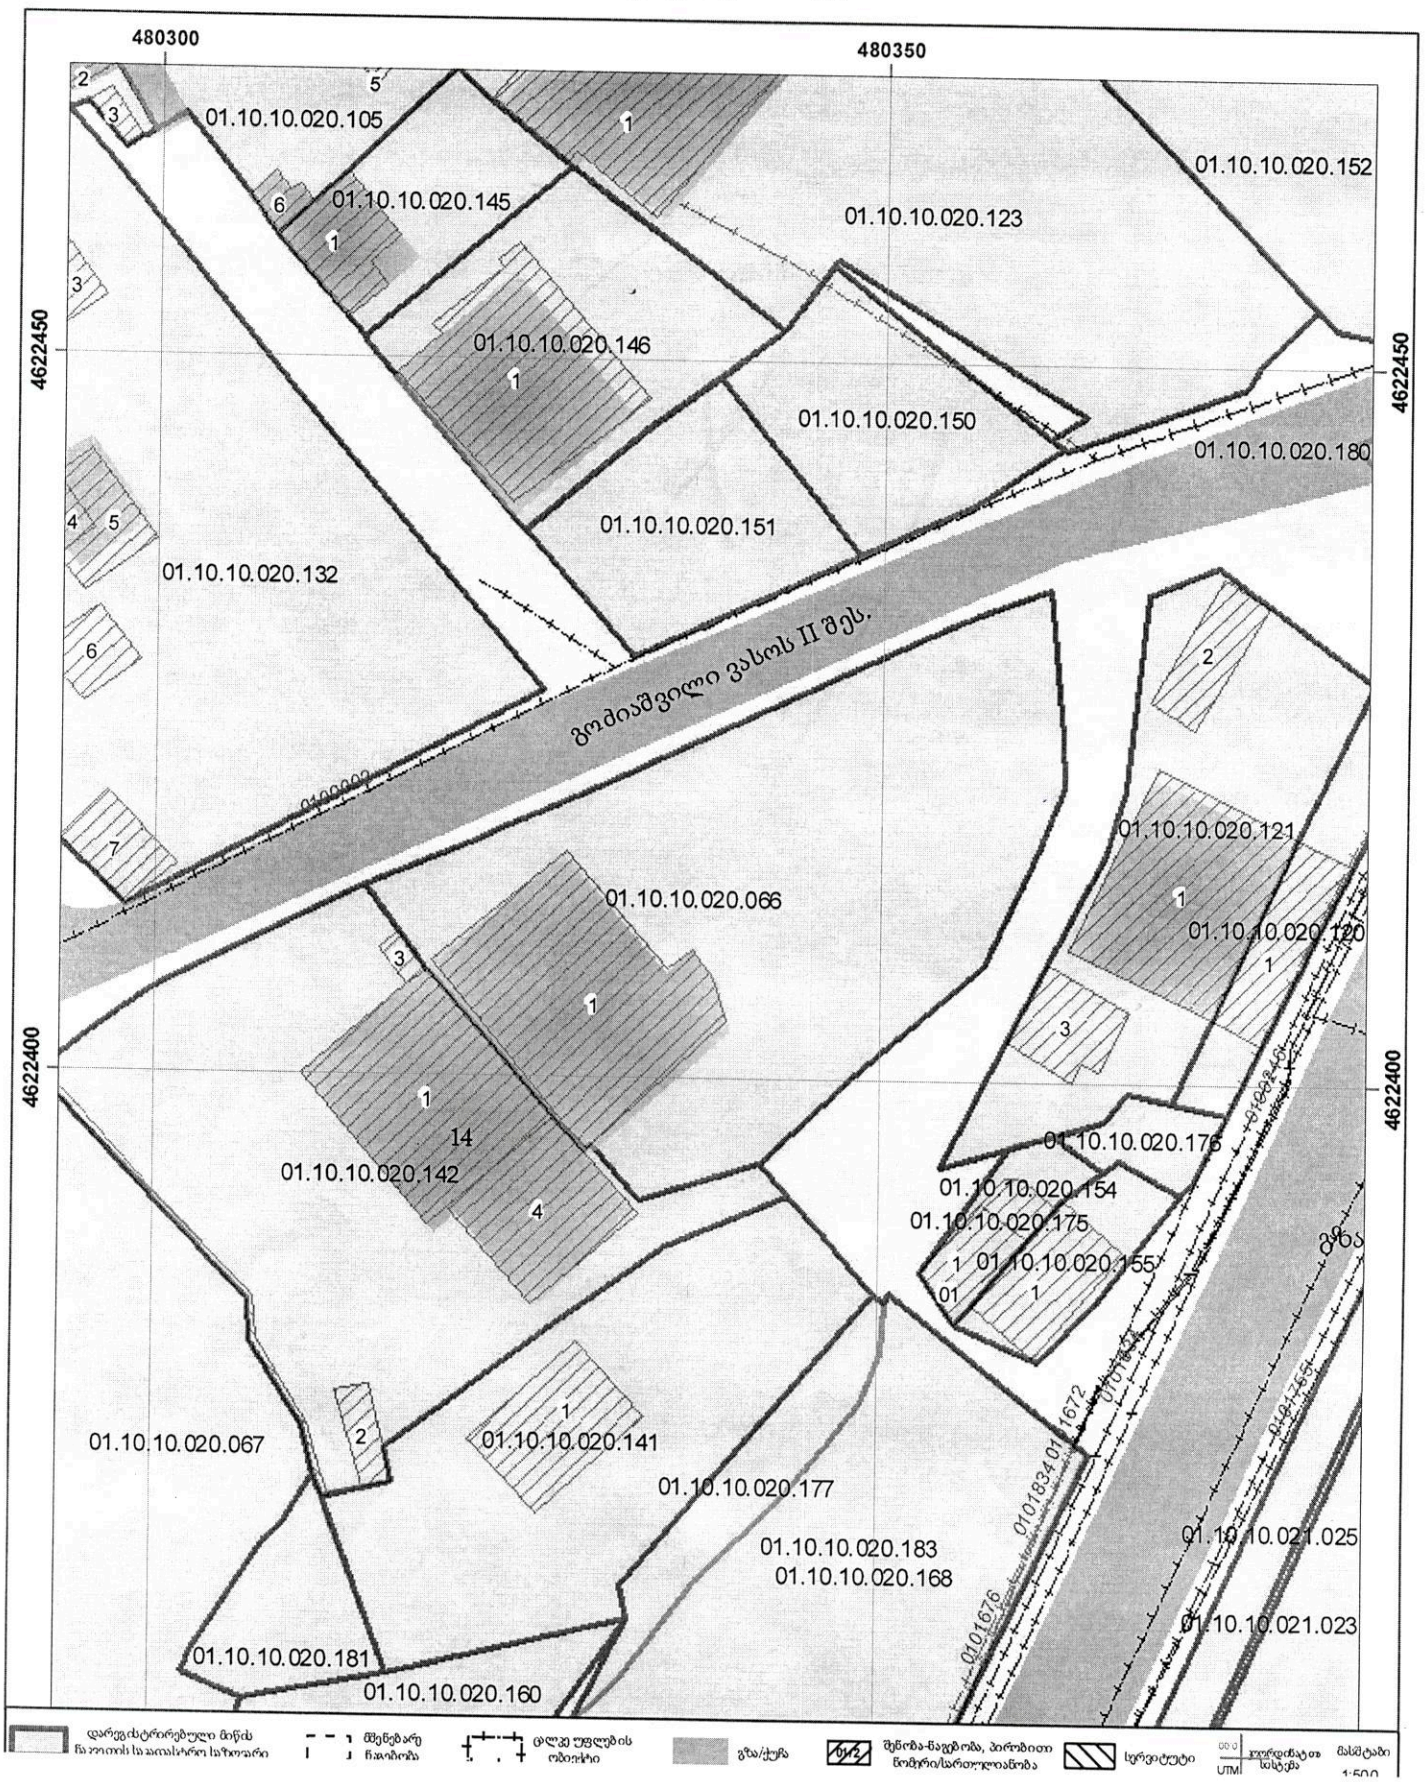



დასახელება:

ტოპო

შენიშვნები:

პირობითი ნიშნებ

ტერიტორიის საკა
საზღვარი

დამკვეთი:

პროექტი:

ქ. თბილისი, ვაშლიჯვარის დასა
გოძიაშვილის II შესახვევი, №12-

დირექტორი:	გიორგი ხოსი
ავტორი:	ლევან ტურძე
თანაავტორი:	თინათინ სოფ
მასშტაბი:	1:50
ფორმატი:	A3
სტადია:	არქიტექტურ
თარიღი:	10/03/2

A.S.S.

A.S.S.A. 5 ZAKARIADZE STREET, 0160 TBILISI, GEORGIA, PHONE: +(995) 598-167-167, MAIL: TEAMOF

საკადასტრო აზომვა
ქ.თბილისი, ვაშლიჯვარის დასახლება,
ზოქიაშვილის II შესახვევი №12-14
შენიშვნა: აზომვითი ნახაზი შესრულებულია
დამკვეთის მიერ მითითებულ ადგილას

არასასოფლო

მიწის ნაკვეთის ფართობი 1080 მ²
განაშენიანების ფართობი 227 მ²

კონტური დატანილია დამკვეთის მიერ
მითითებულ ადგილას

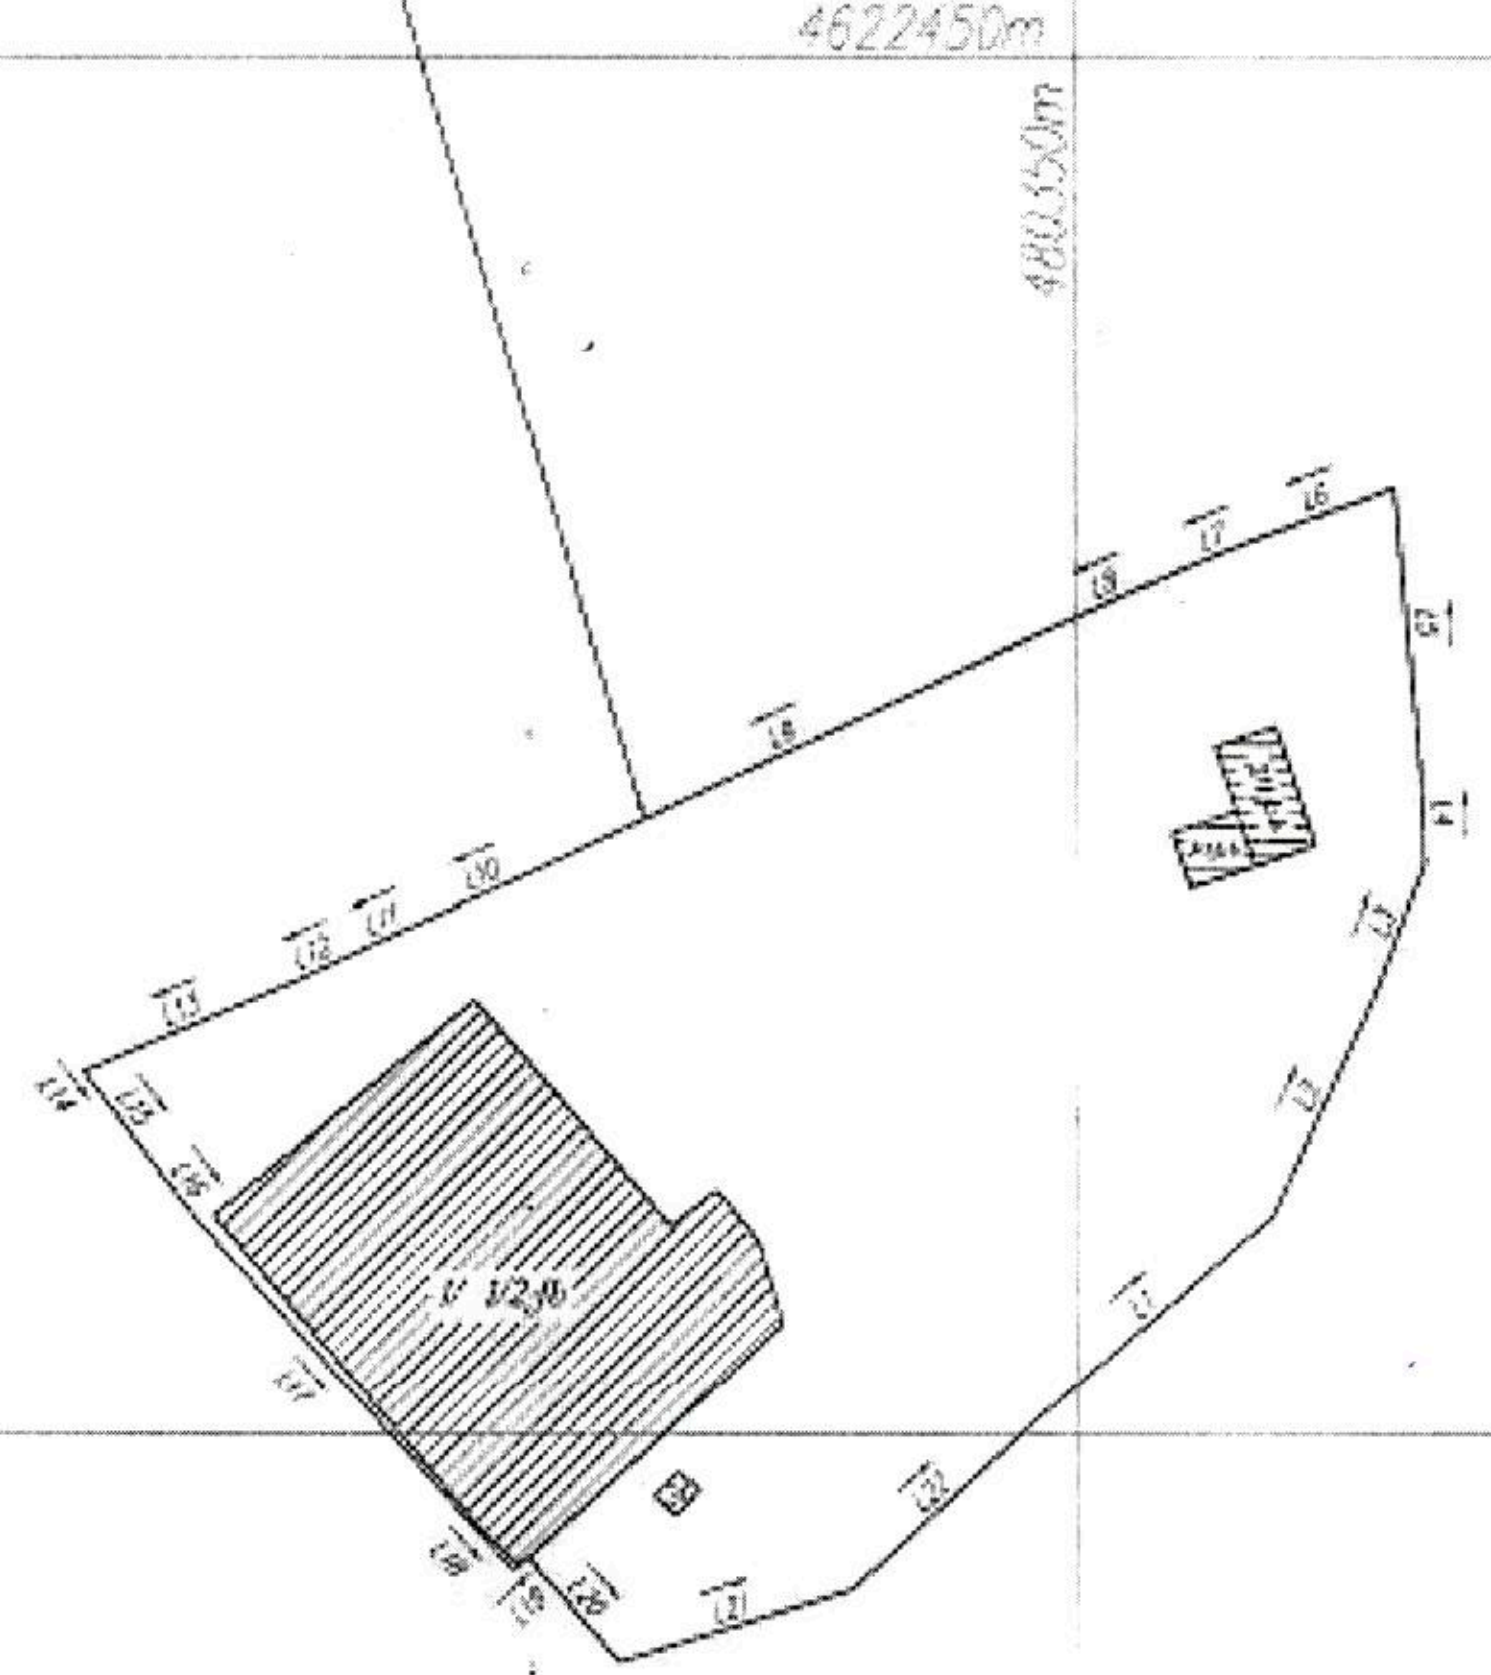

Line Table						
LINE	LENGTH	BEARING	X-START	Y-START	X-END	Y-END
L1	11.48	N48°49'53"E	4622400.44	480348.41	4622407.99	480357.04
L2	8.68	N24°35'38"E	4622407.99	480357.04	4622416.06	480360.74
L3	4.87	N21°13'52"E	4622416.06	480360.74	4622420.60	480362.50
L4	3.73	N02°07'16"W	4622420.60	480362.50	4622424.33	480362.36
L5	9.96	N04°59'08"W	4622424.33	480362.36	4622434.25	480361.50
L6	5.56	S69°05'55"W	4622434.25	480361.50	4622432.27	480356.30
L7	2.31	S67°25'30"W	4622432.27	480356.30	4622431.38	480354.17
L8	6.25	S65°41'49"W	4622431.38	480354.17	4622428.81	480348.48
L9	19.45	S64°39'47"W	4622428.81	480348.48	4622420.49	480330.90
L10	4.44	S65°30'35"W	4622420.49	480330.90	4622418.65	480326.86
L11	3.43	S65°25'37"W	4622418.65	480326.86	4622417.22	480323.74
L12	2.00	S65°25'39"W	4622417.22	480323.74	4622416.39	480321.92
L13	8.21	S66°34'46"W	4622416.39	480321.92	4622413.13	480314.39
L14	0.35	S36°40'45"E	4622413.13	480314.39	4622412.85	480314.60
L15	3.55	S36°40'37"E	4622412.85	480314.60	462240[illegible]	480316.72
L16	2.89	S36°40'26"E	4622409.99	480316.72	4622407.67	480318.45
L17	13.77	S41°17'39"E	4622407.67	480318.45	4622397.33	480327.54
L18	3.08	S41°36'42"E	4622397.33	480327.54	4622395.03	480329.58
L19	0.70	N47°16'10"E	4622395.03	480329.58	4622395.50	480330.10
L20	5.05	S40°40'50"E	4622395.50	480330.10	4622391.68	480333.38
L21	8.80	N72°40'03"E	4622391.68	480333.38	4622394.30	480341.79
L22	9.04	N47°10'01"E	4622394.30	480341.79	4622400.44	480348.41

GEORGIA

marchenko