± 0,00 = 429,12

ფორმატი
A-3

± 0,00 - საპროექტო ნიშნული

429,12 - აბსოლუტური ნიშნული

დერძის ხაზი

ჭრილის ხაზი

+0.00 არქიტექტურული ნიშნული

1-1

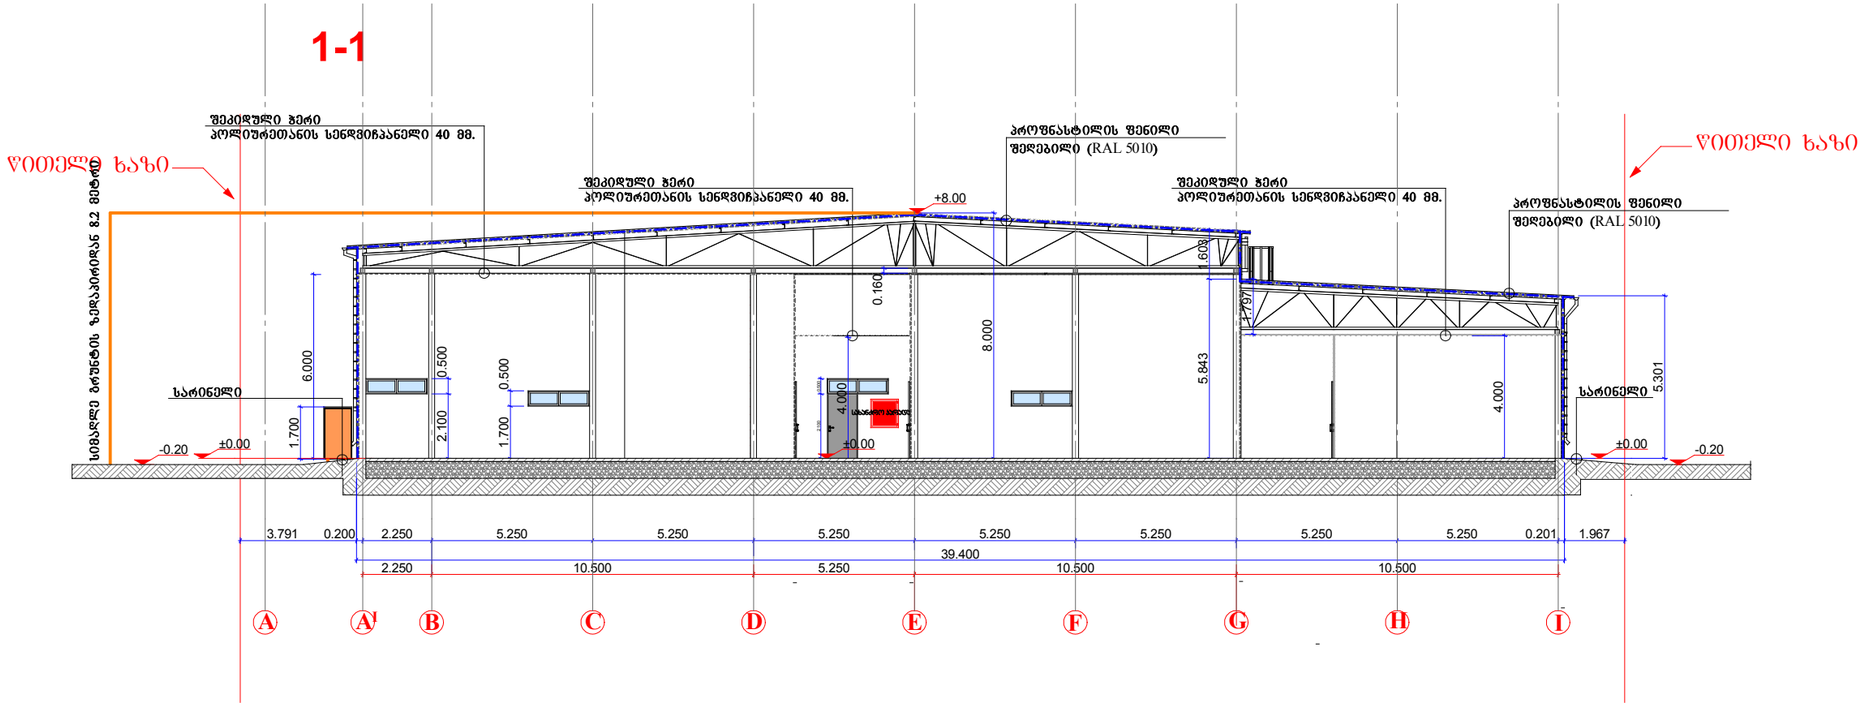

სიტუაციური გეგმა

დამკვეთი

შპს "M-სერვისი"

ს/კ 202456920

მთავარი არქიტექტორი	გიორგი ფერაძე		სტადია მ პ
დირექტორი	ლევან არჩვაძე		თარიღი 2017

ქ.თბილისი.ლუბლიანას ქ.№74.
ს/კ (01.13.01.003.018.)
ადმინისტრაციული მართვისა და საოფისე დანიშნულების შენობა
(რეკონსტრუქცია)

არქიტექტურული ნაწილი

ჭრილი 1-1

მასშტაბი 1:200

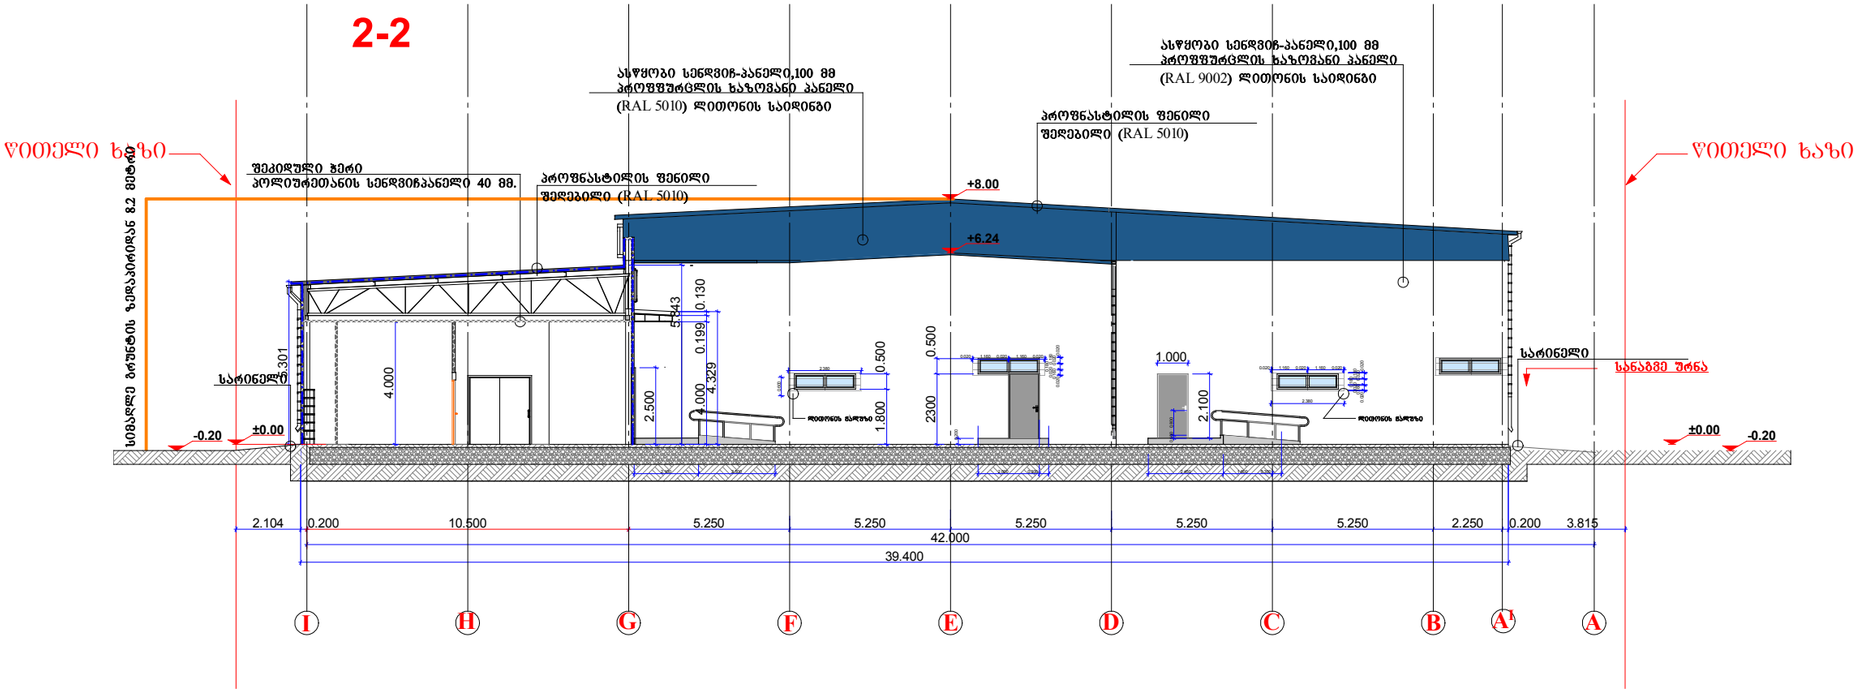

± 0,00 = 429,12

ფორმატი A-3

± 0,00 - საპროექტო ნიშნული

429,12 - აბსოლუტური ნიშნული

დერძის ხაზი

ჭრილის ხაზი

+0.00

არქიტექტურული ნიშნული

სიტუაციური გეგმა

დამკვეთი

შპს "M-სერვისი"

ს/კ 202456920

მთავარი არქიტექტორი	ბიორგი ფერაძე		სტადია მ პ
დირექტორი	ლევან არჩვაძე		თარიღი 2017

ქ.თბილისი.ლუბლიანას ქ.№74.
ს/კ (01.13.01.003.018.)
ადმინისტრაციული მართვისა და საოფისე დანიშნულების შენობა
(რეკონსტრუქცია)

არქიტექტურული ნაწილი

ჭრილი 2-2

მასშტაბი 1:200

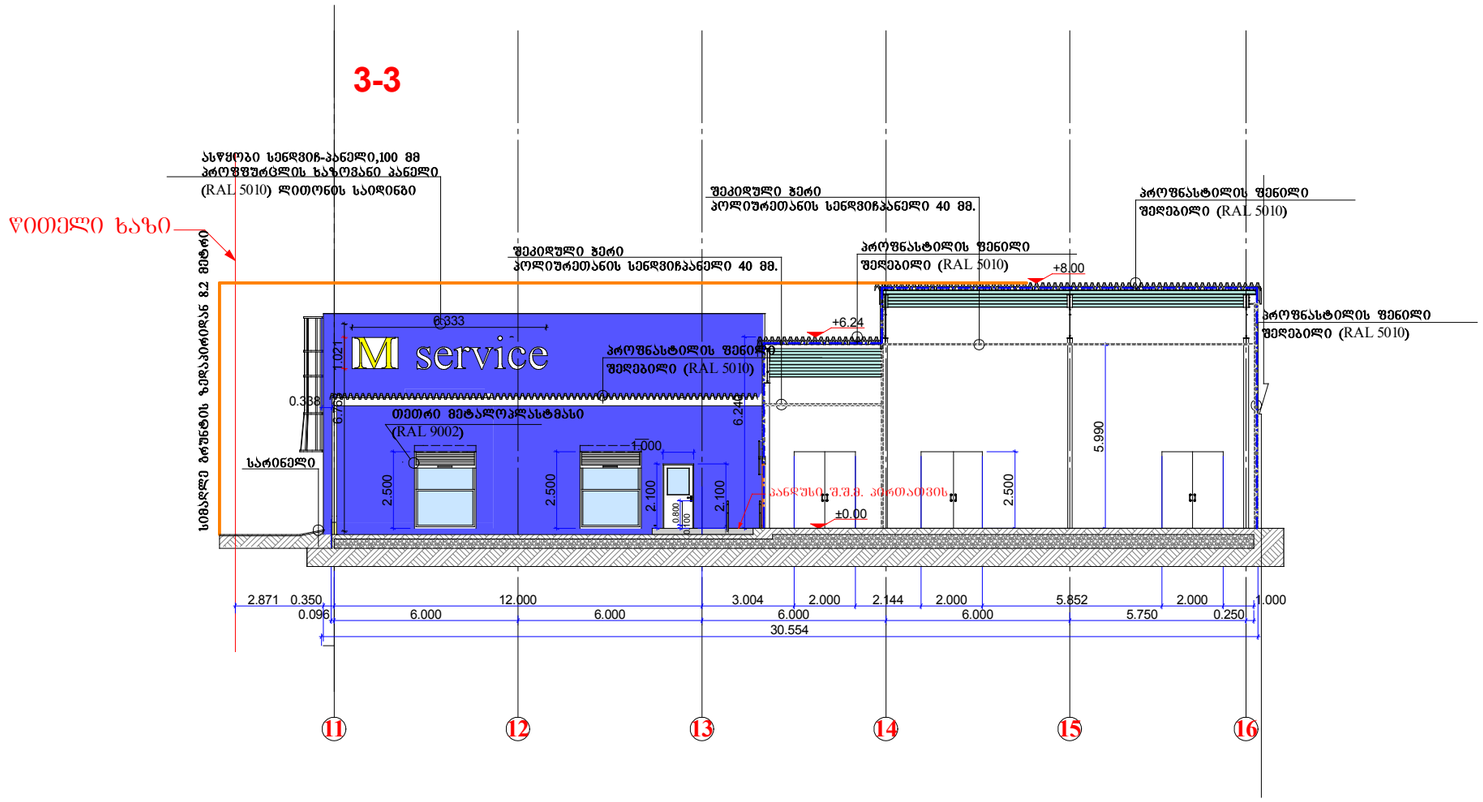

+0.00

0.096 6.000 6.000 6.000 6.000 5.750 0.250

2.871 0.350 12.000 3.004 2.000 2.144 2.000 5.852 2.000 1.000

±0.00

+6.24

2.500

5.990

30.554

6.240

0.338

2.100

1.021

6.333

6.763

2.100

1.000

2.500

2.500
0.100

0.800

+8.00

წითელი ხაზი

ჭრილი 3-3

შეკიდული ჭერი
პოლიურეთანის სენდვიჩპანელი 40 მმ.

შეკიდული ჭერი
პოლიურეთანის სენდვიჩპანელი 40 მმ.

11 12 13 14 15 16

3-3

პროფნასტილის ფენილი

შეღებილი (RAL 5010)

პროფნასტილის ფენილი

შეღებილი (RAL 5010)

მთავარი
არქიტექტორი

შპს "M-სერვისი"

თარიღი

1:200

2 0 1 7

არქიტექტურული ნაწილი

მასშტაბი

0,00 = 429,12

+ 0,00 - საპროექტო ნიშნული

429,12 - აბსოლუტური ნიშნული

სტადია

m p

დამკვეთი

+

s/k 202456920

დირექტორი

გიორგი ფერაძე

ლევან არჩვაძე

საპროექტო ობიექტი

სიტუაციური გეგმა

ღერძის ხაზი

ჭრილის ხაზი

არქიტექტურული ნიშნული

ფორმატი

A-3

ქ.თბილისი.ლუბლიანას ქ.#74.

s/k (01.13.01.003.018.)
ადმინისტრაციული მართვისა და საოფისე
დანიშნულების შენობა

(რეკონსტრუქცია)

პროფნასტილის ფენილი

შეღებილი (RAL 5010)

თეთრი მეტალოპლასტმასი

(RAL 9002)

პროფნასტილის ფენილი

შეღებილი (RAL 5010)

ასწყობი სენდვიჩ-პანელი,100 მმ
პროფფურცლის ხაზოვანი პანელი

(RAL 5010) ლითონის საიდინგი

პანდუსი შ.შ.მ. პირთათვის

სარინელი

სიმაღლე გრუნტის ზედაპირიდან 8.2 მეტრი

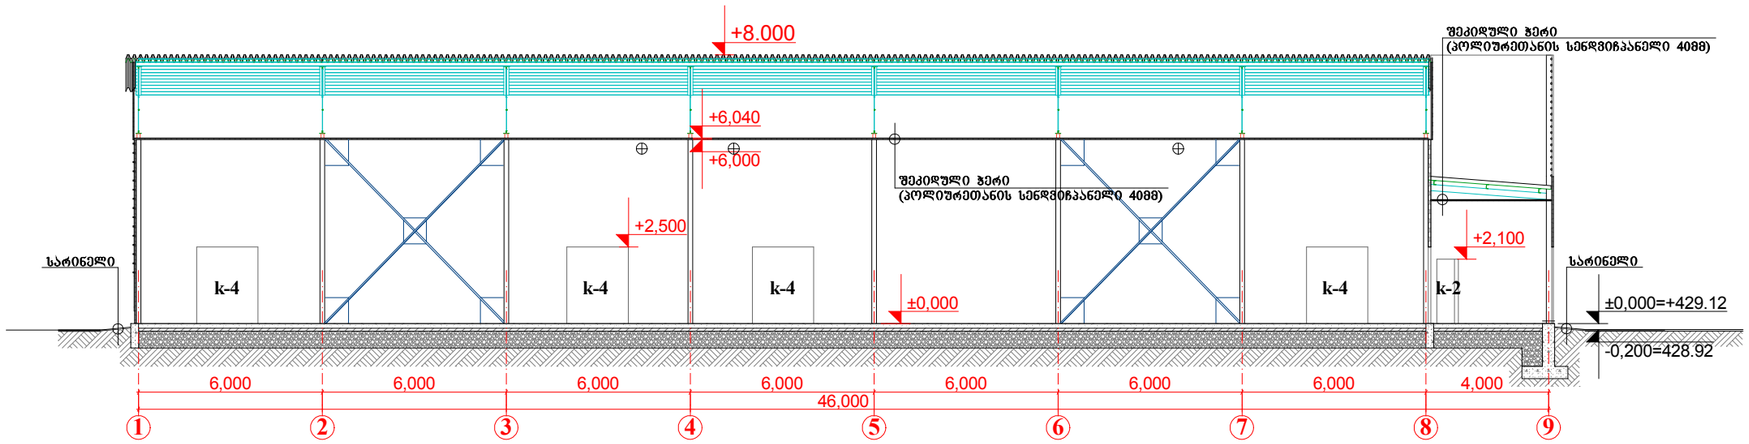

ფორმატი PAPER SIZE	ხელშეკრულების № CONTRACT №	პროექტის № PROJECT №	ფაილის სახელი FILE NAME
A-1		1.6.07	gegmebi.dwg

პირობითი აღნიშვნები LEGEND

შენიშვნები NOTES

1. ნახაზზე ზომები მოცემულია მეტრებში;
2. ნახაზზე ყველა ცვლილება მშენებლობისას შეთანხმებული უნდა იყოს პროექტის ავტორთან;
3. ფერფლის პორექტირებით ავტომატურად უქმდება წინა პარიანტი;

ექსპლიკაცია EQSPLIKATION

სიტუაციური სქემა KEY PLAN

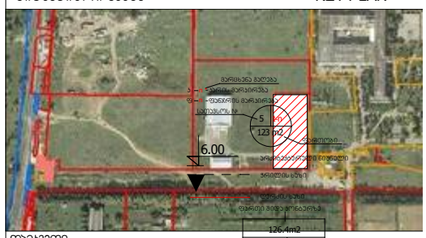

დამკვეთი CLIENT შპს "M-სერვისი". ქ. თბილისი, ლისის ტბის ქუჩა №22.

პროექტი PROJECT
ᲐᲓᲛᲘᲜᲘᲡᲢᲠᲐᲪᲘᲣᲚᲘ ᲛᲐᲠᲗᲕᲘᲡᲐ ᲓᲐ
ᲡᲐᲡᲐᲧᲛᲠᲝᲒᲔ ᲓᲐᲜᲘᲨᲜᲣᲚᲔᲑᲘᲡ ᲨᲔᲜᲝᲑᲐ

მისამართი ADRESS

თანამდებობა	გვარი	ხელმოწერა
შეასრულა:	მ. პოჭხირიძე	
შეამოწმა:	თ. ჯინჯარაძე	
დაამტკიცა:	ა. მორჩილაძე	

თბილისი 2010წ

Industrial Construction Engineering Solutions
თბილისი, საქართველო, იუმაშევის ქ. №14
Tbilisi, Georgia, iumashev st. №14 www.ices.ge

არქიტექტურული ნაწილი ARCHITECTURE

მასშტაბი SCALE	1:100	თარიღი DATE OF ISSUE	/ /2012

ნახაზი DRWG. **ᲭᲠᲝᲚᲘ 1-1**

არსებული სიტუაცია

სტადია STAGE	ინდექსი INDEX	ფურც. PAGES
მუშა	პ-	

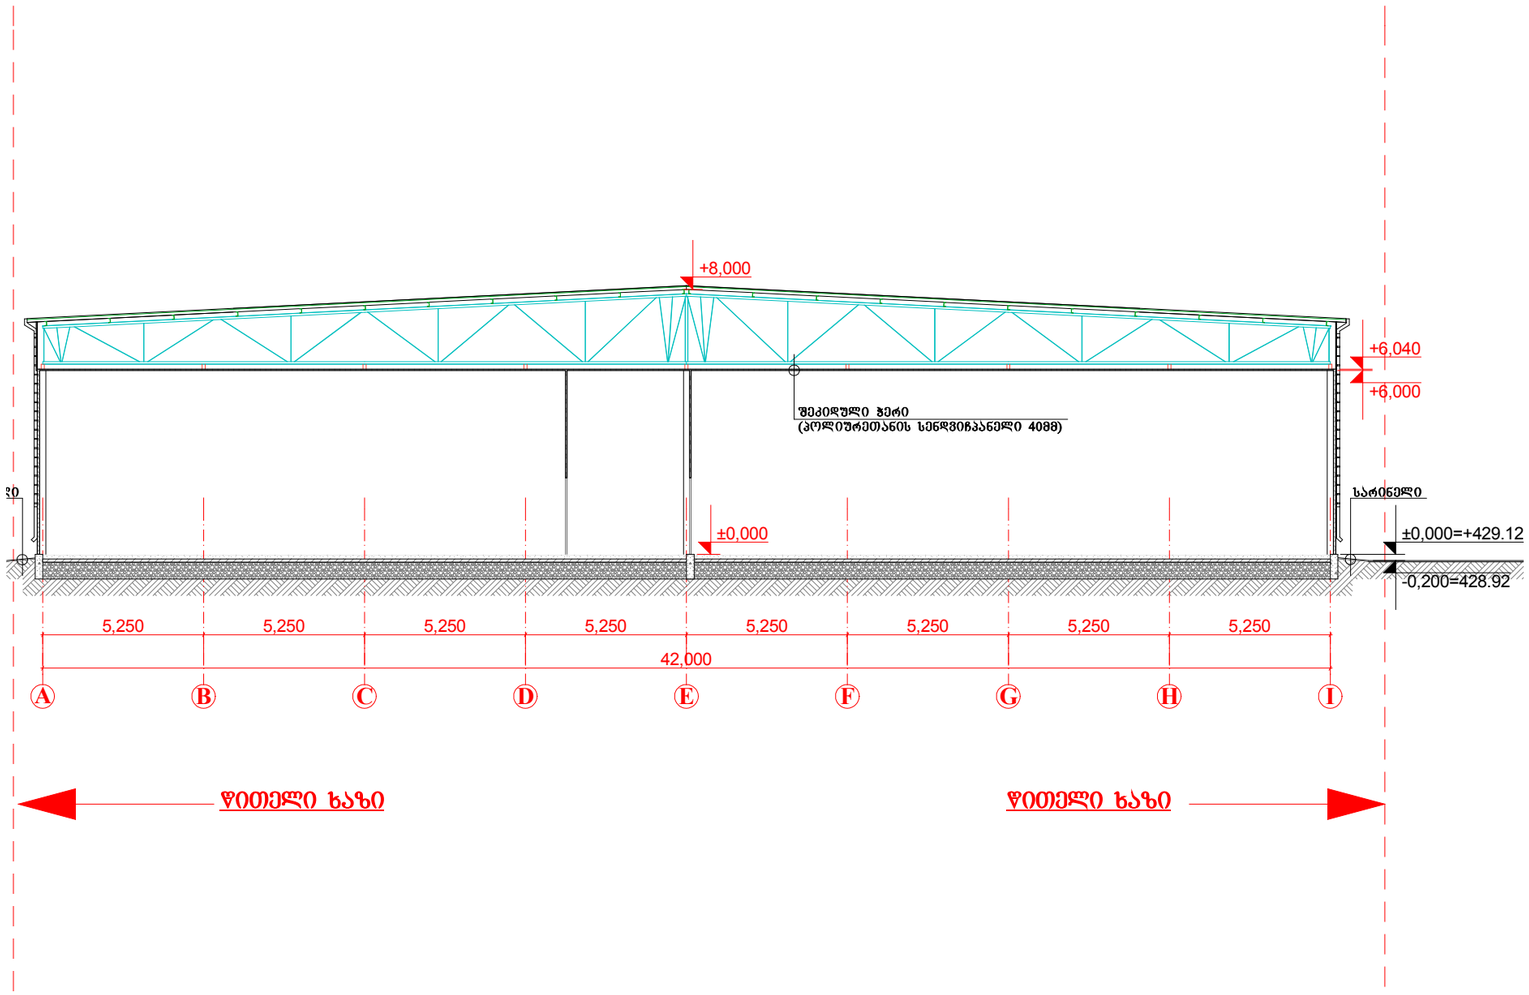

ფორმატი PAPER SIZE	ხელშეკრულების № CONTRACT №	პროექტის № PROJECT №	ფაილის სახელი FILE NAME
A-1		1.6.07	gegmebi.dwg

პირობითი აღნიშვნები LEGEND

შენიშვნები NOTES

1. ნახაზზე ზომები მოცემულია მეტრებში;
2. ნახაზზე ყველა ცვლილება მშენებლობისას შეთანხმებული უნდა იყოს პროექტის ავტორთან;
3. ფერცლის პორექტირებით ავტომატურად უქმდება წინა პარიანტი;

ექსპლიკაცია EQSPLIKATION

სიტუაციური სქემა KEY PLAN

დამკვეთი CLIENT: შპს "M-სერვისი". ქ. თბილისი, ალ. ყაზბეგის ქ №22.

პროექტი PROJECT: **ადმინისტრაციული მართვისა და სასაწყობე დანიშნულების შენობა**

მისამართი ADRESS

თანამდებობა	გვარი	ხელმოწერა
შეასრულა:	მ. პოჯხირიძე	
შეამოწმა:	თ. ჯინჯარაძე	
დაამტკიცა:	ა. მორჩილაძე	

თბილისი 2010წ

Industrial Construction Engineering Solutions
თბილისი, საქართველო, იუმაშევის ქ. №14
Tbilisi, Georgia, iumashev st. №14 www.ices.ge

არქიტექტურული ნაწილი ARCHITECTURE

მასშტაბი SCALE	1:100	თარიღი DATE OF ISSUE	/ /2012

ნახაზი DRWG. **ჭრილი 2-2**

არსებული სიტუაცია

სტადია STAGE	ინდექსი INDEX	ფურც. PAGES
მუშა	პ-	