ფორმატი A-3	თბილისი 2017 წ.	dwg.ფაილის სახელი
	დაკვეთა №	

1 სართულის გეგმა ± 0.00 ნიშნულზე მასშტაბი 1 : 100

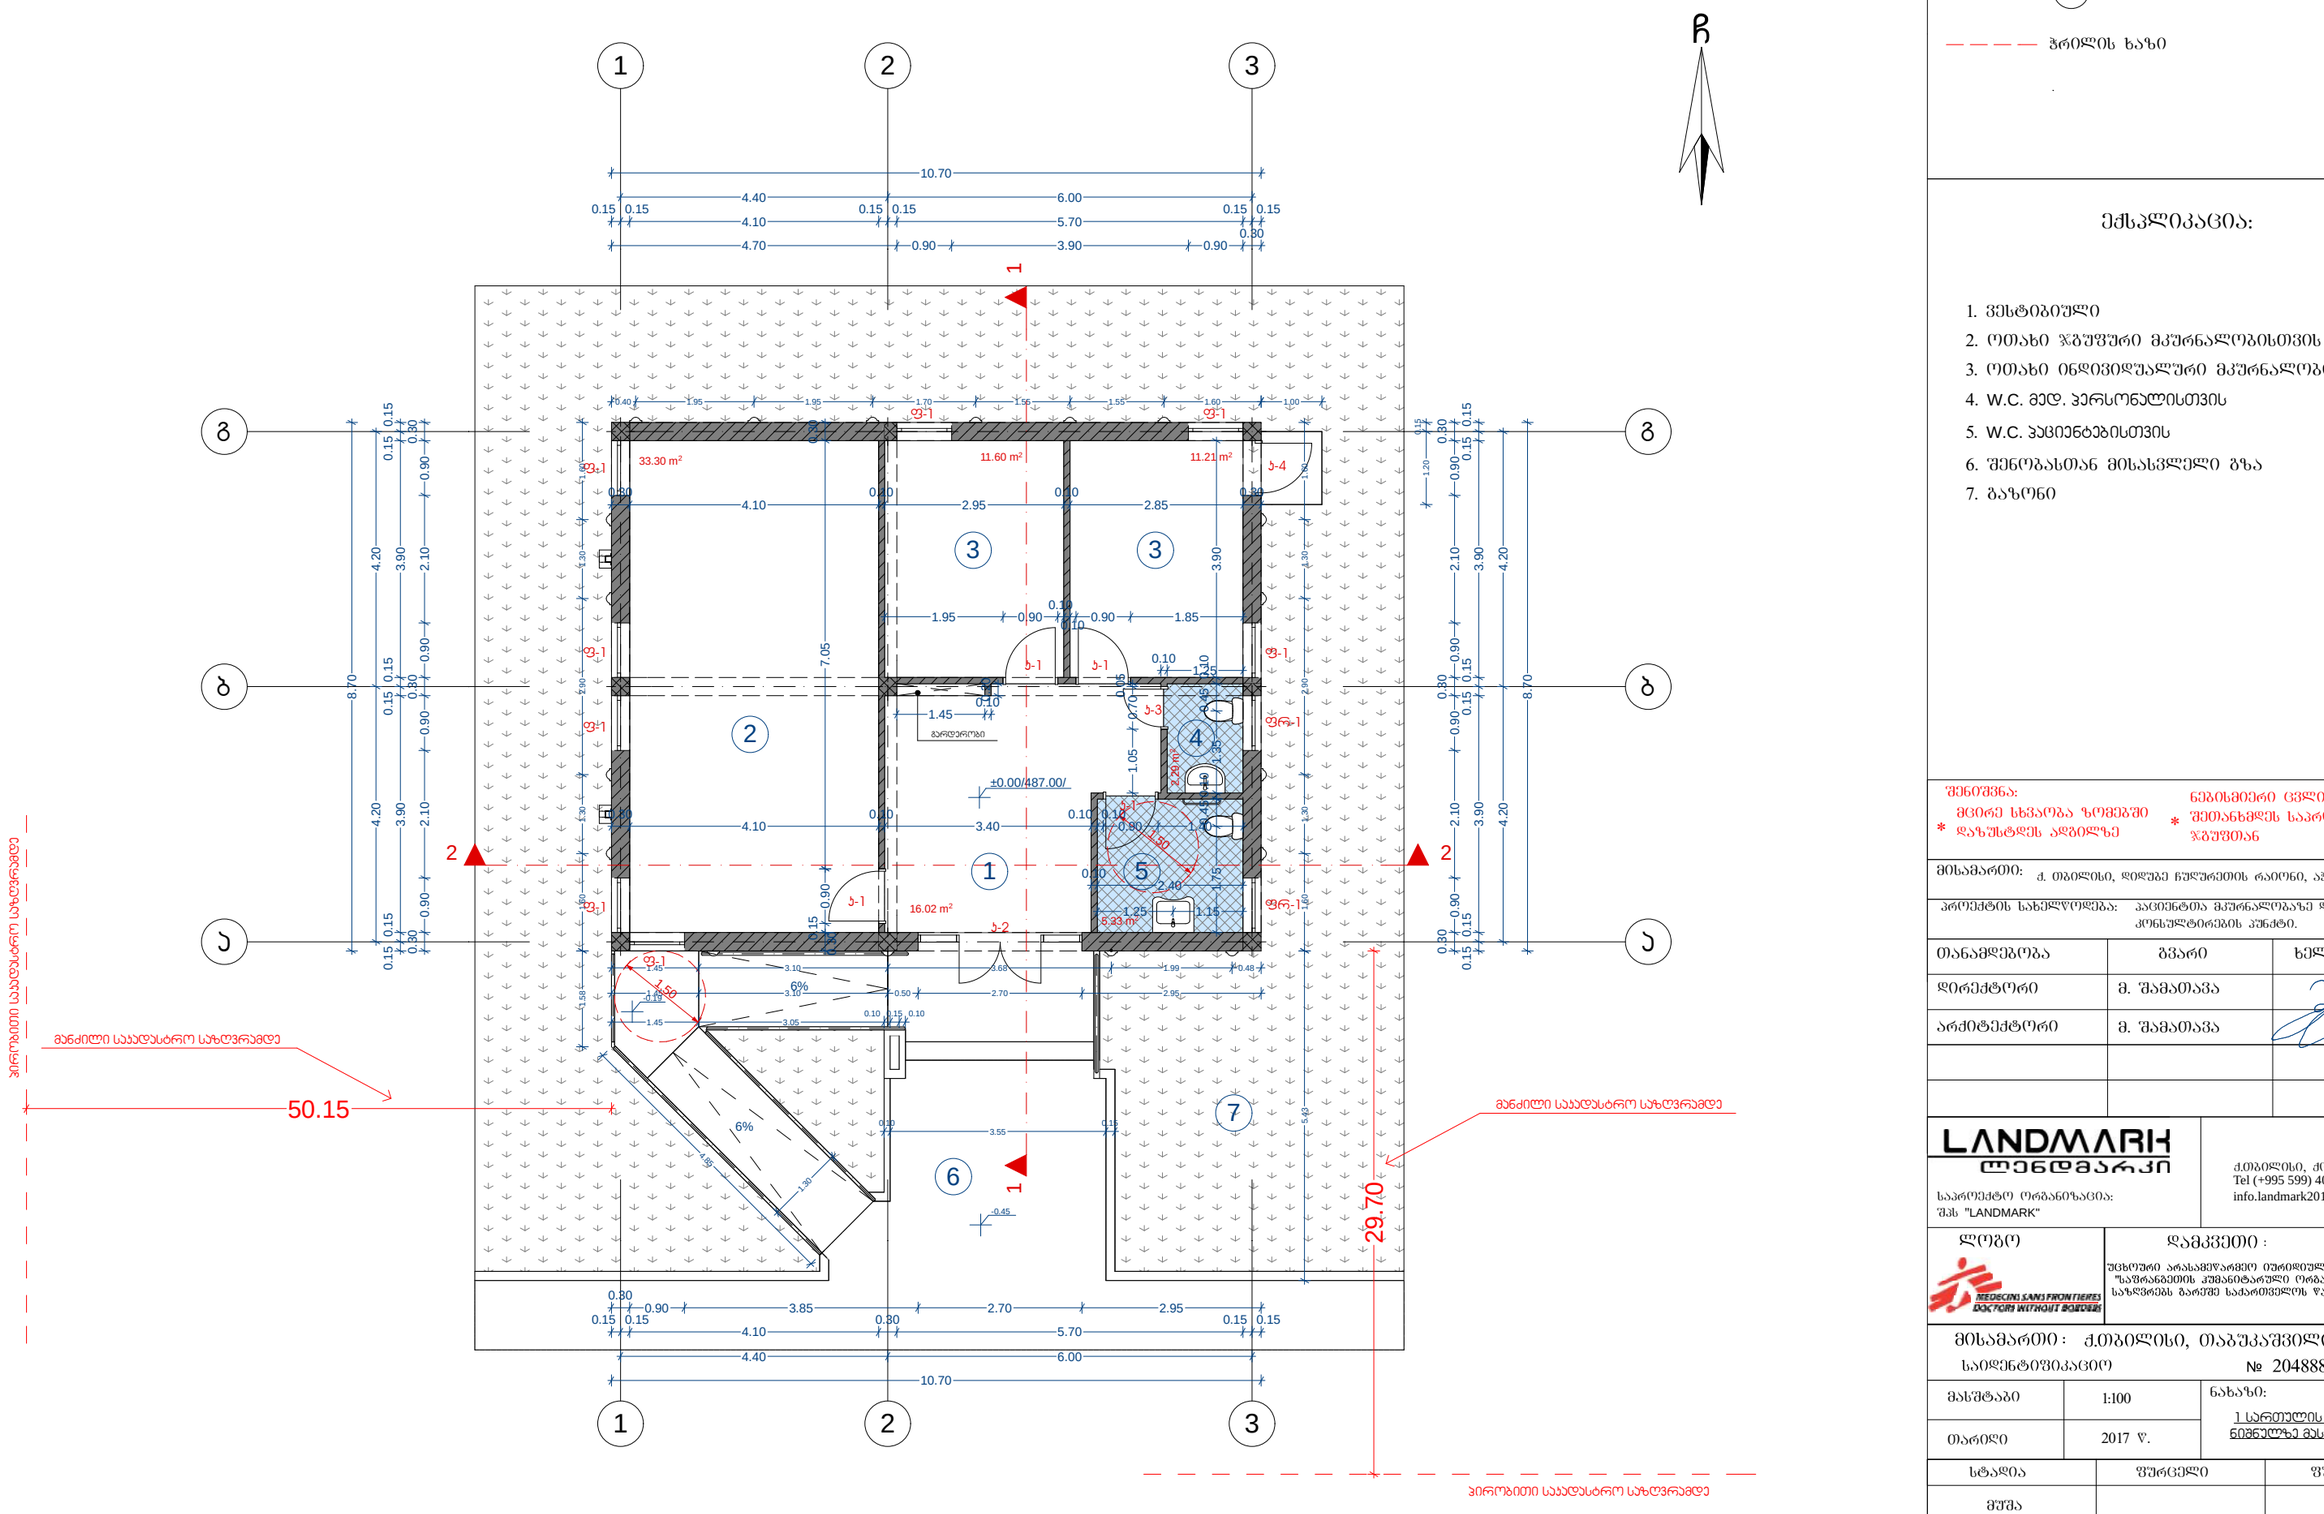

პირობითი აღნიშვნები:

- ±0.00 არქიტექტურული ნიშნული
- წითელი ხაზი
- ღერძის ხაზი
- ჭრილის ხაზი

ექსპლიკაცია:

1. ვესტიბიული
2. ოთახი ჯგუფური მკურნალობისთვის
3. ოთახი ინდივიდუალური მკურნალობისთვის
4. W.C. მედ. პერსონალისთვის
5. W.C. პაციენტებისთვის
6. შენობასთან მისასვლელი გზა
7. გახონი

შენიშვნა:
* მცირე სხვაობა ხომებში დაზუსტდეს ადგილზე
* ნებისმიერი ცვლილება შეთანხმდეს საპროექტო ჯგუფთან

მისამართი: ქ. თბილისი, დიდუბე ჩუღურეთის რაიონი, აბარის ქუჩა N8

პროექტის სახელწოდება: პაციენტთა მკურნალობაზე დამყოლობის კონსულტირების პუნქტი.

თანამდებობა	გვარი	ხელმოწერა
დირექტორი	მ. შამათავა	
არქიტექტორი	მ. შამათავა	

LANDMARK
ლენდმარკი
საპროექტო ორგანიზაცია: შპს "LANDMARK"
ქ.თბილისი, ძოწენიძის 3/15
Tel (+995 599) 40 31 40
info.landmark2016@gmail.com

ლოგო

დამკვეთი :

უცხოური არასამეწარმეო უფროდიული პირის ფილიალი "საფრანგეთის კეთილმოწყალე ორგანიზაცია ექიმები საზღვრებს გარეშე საქართველოს წარმომადგენლობა"

მისამართი : ქ.თბილისი, თაბუკაშვილის ქ. № 19ა

საიდენტიფიკაციო № 204888069

მასშტაბი	1:100	ნახაზი: 1 სართულის გეგმა ± 0.00 ნიშნულზე მასშტაბი 1 : 100
თარიღი	2017 წ.	

სტადია	ფურცელი	ფურცლები
მუშა		

ფორმატი A-3	თბილისი 2017 წ.	dwg.ფაილის სახელი
	დაკვეთა №	

სახურავის გეგმა +4.00 ნიშნულზე მასშტაბი 1 : 100

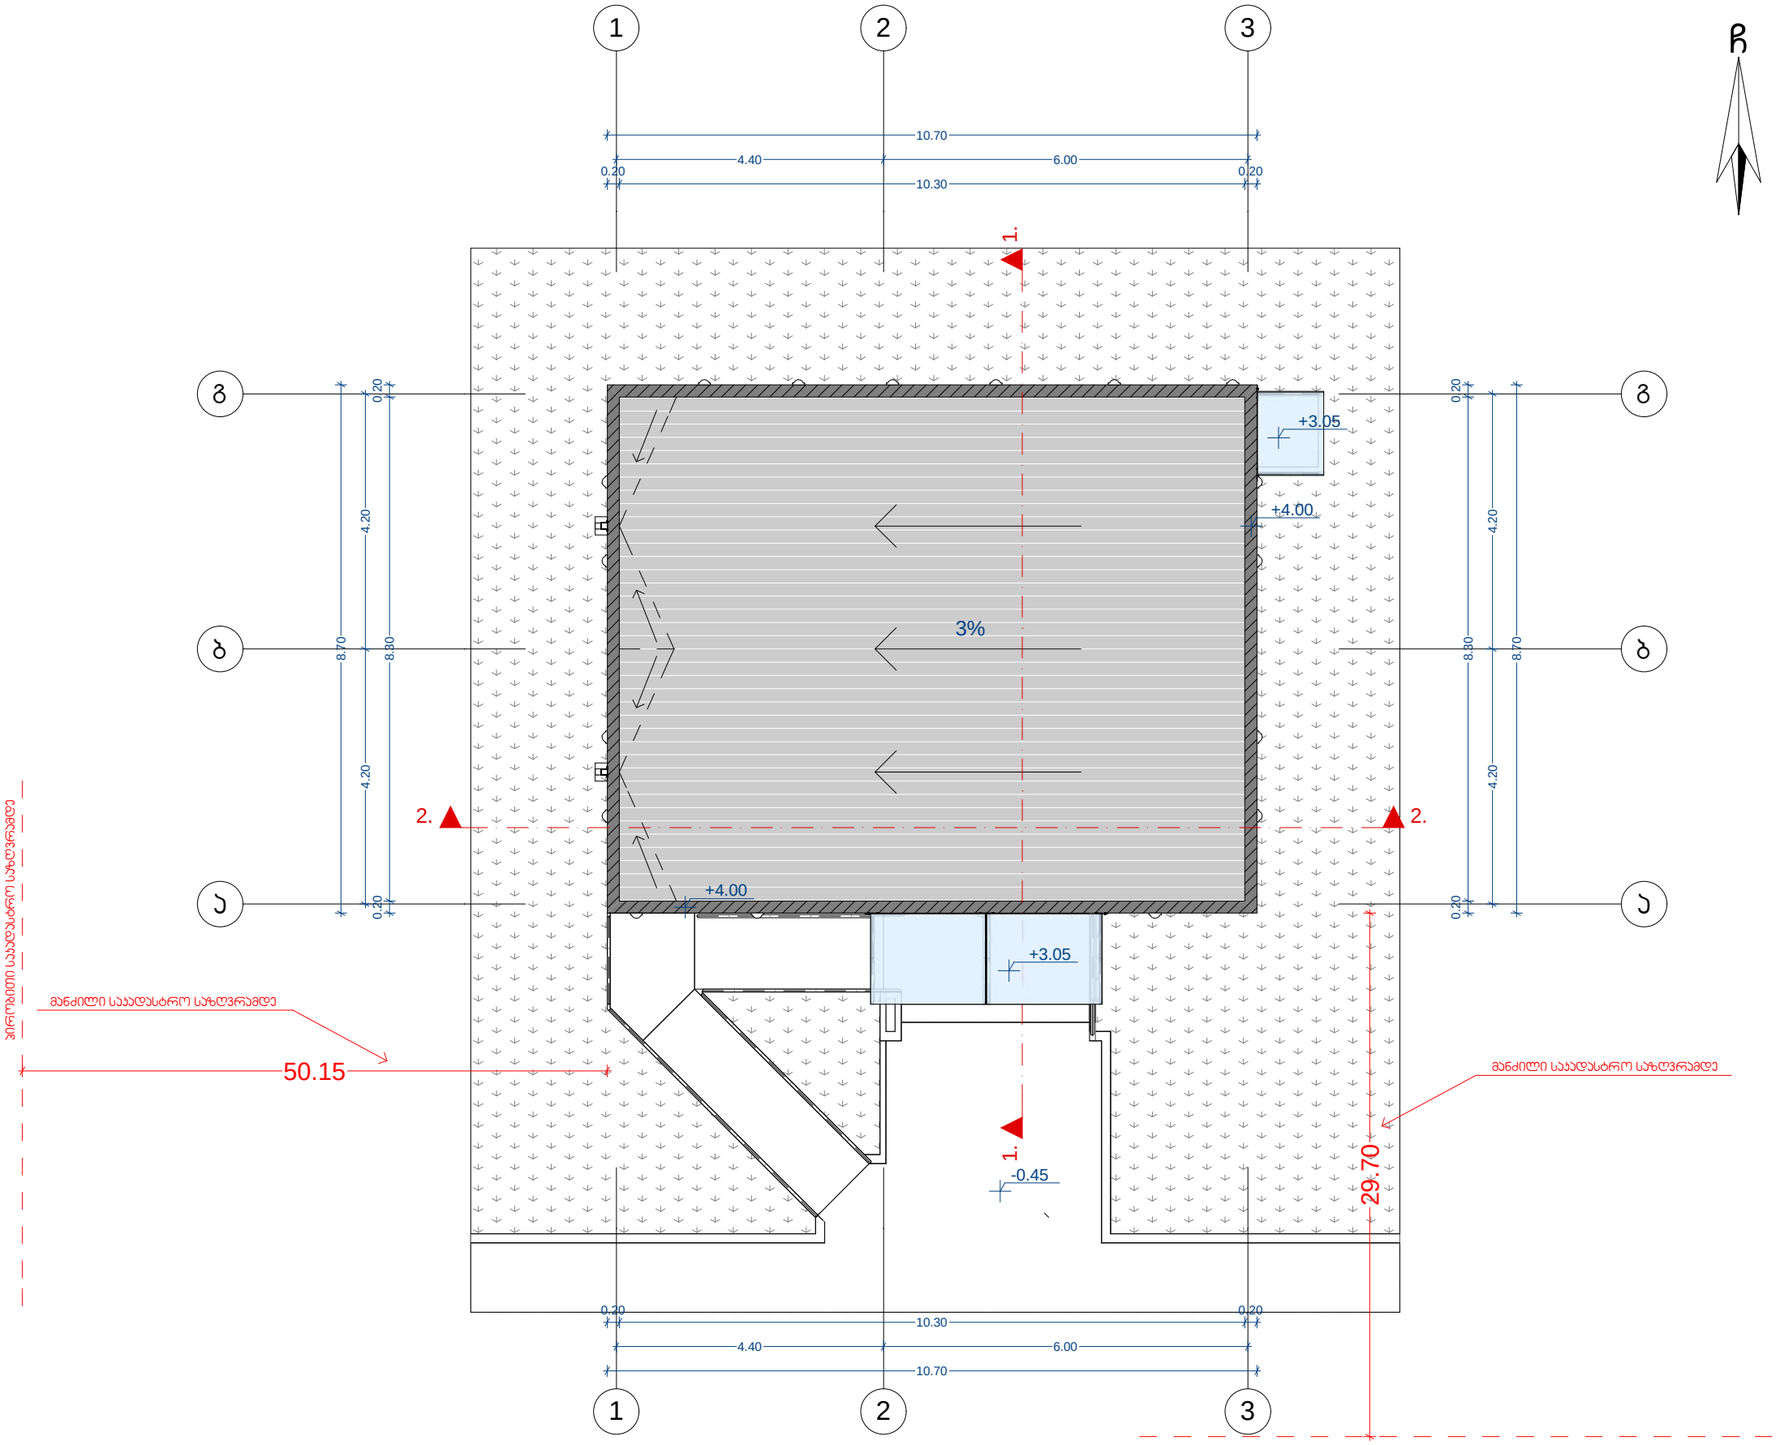

ᲩᲠᲓ

აპრობირებული აღნიშვნები:

±0.00 არქიტექტურული ნიშნული

წითელი ხაზი

ღერძის ხაზი

ჭრილის ხაზი

შენიშვნა:

* მცირე სხვაობა ზომებში დახუსტდეს ადგილზე

* ნებისმიერი ცვლილება შეთანხმდეს საპროექტო ჯგუფთან

მისამართი: ქ. თბილისი, დიდუბე ჩუღურეთის რაიონი, აჭარის ქუჩა №8

პროექტის ხახელწოდება: პაციენტთა მკურნალობაზე დამყოლობის კონსულტირების პუნქტი.

თანამდებობა	გვარი	ხელმოწერა
დირექტორი	მ. შამათავა	
არქიტექტორი	მ. შამათავა	

LANDMARK
ლენდმარკი

საპროექტო ორგანიზაცია:
შპს "LANDMARK"

ქ.თბილისი, ჭოგაულეთის 3/15
Tel (+995 599) 40 31 40
info.landmark2016@gmail.com

ლოგო

დამკვეთი :

უცხოური არასამეწარმეო მუნიციპალური პირის ფილიალი "საფრანგეთის ჯუმანიტარული ორგანიზაცია ექიმები საზღვრებს გარეშე საქართველოს წარმომადგენლობა"

მისამართი: ქ.თბილისი, თაბუკაშვილის ქ. №19ა

საიდენტიფიკაციო № 204888069

მასშტაბი	1:100	ნახაზი: სახურავის გეგმა +4.00 ნიშნულზე მასშტაბი 1 : 100
თარიღი	2017 წ.	

სტადია	ფურცელი	ფურცლები
მუშა		

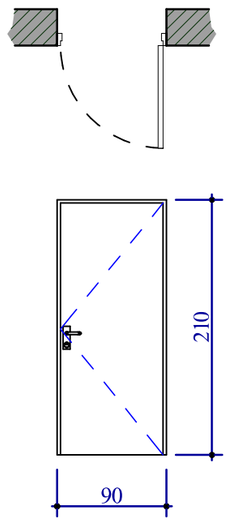

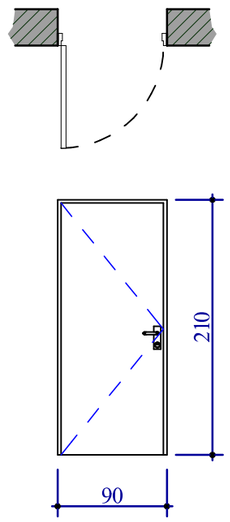

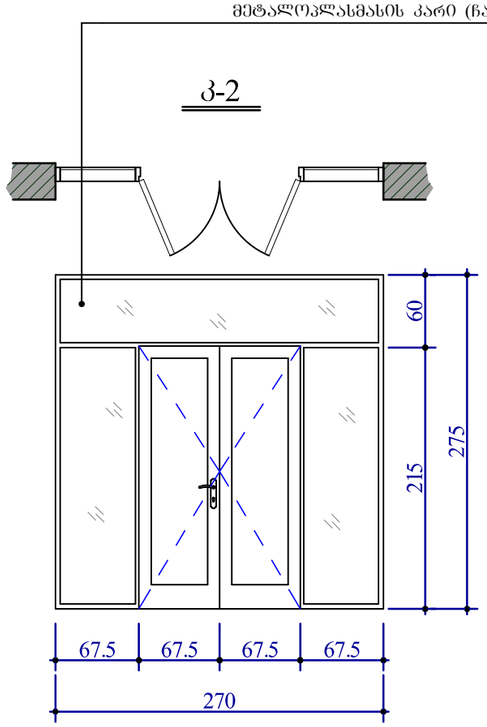

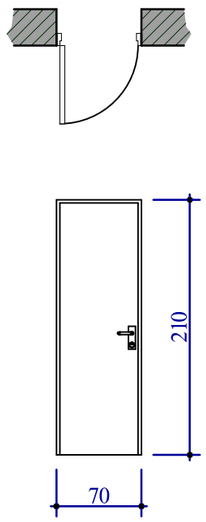

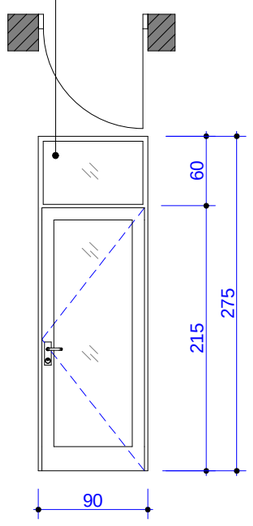

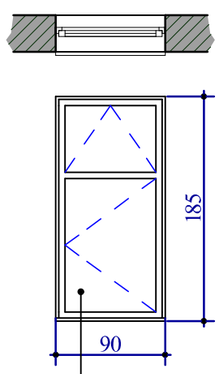

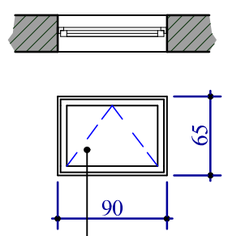

215 60 275
90

მეტალოპლასმასის ფანჯარა (ჩარჩოს ფერი თეთრი)

მეტალოპლასმასის ფრამუგა (ჩარჩოს ფერი თეთრი)

8 13.36

4 k-4 90X275 1 c. 2.475 m2 2.475 m2

k-4

მეტალოპლასმასის კარი (ჩარჩოს ფერი თეთრი)

±0.00

საპროექტო ორგანიზაცია: შპს "LANDMARK"

ქ.თბილისი, ქობულეთის 3/15

ნახაზი:

ფორმატი A-3
დაკვეთა #

დწგ. ფაილის სახელი

მისამართი:

მასშტაბი

შენიშვნა:

ქ. თბილისი, დიდუბე ჩუღურეთის რაიონი, აჭარის ქუჩა N8

*

*

Tel (+995 599) 40 31 40
info.landmark2016@gmail.com

მცირე სხვაობა ზომებში
დაზუსტდეს ადგილზე

ნებისმიერი ცვლილება
შეთანხმდეს საპროექტო
ჯგუფთან

თანამდებობა

დირექტორი

გვარი ხელმოწერა

მ. შამათავა

არქიტექტორი მ. შამათავა

პროექტის სახელწოდება: პაციენტთა მკურნალობაზე დამყოლობის კონსულტირების პუნქტი.

თბილისი 2017 წ.

თარიღი

სტადია ფურცელი ფურცლები

2017 w.

1:50
კარ-ფანჯრის სპეციფიკაცია
მასშტაბი 1 : 50

პირობითი აღნიშვნები:

არქიტექტურული ნიშნული

ღერძის ხაზი

წითელი ხაზი

ჭრილის ხაზი

მუშა