
პარკინგის სართულის გეგმა -2.800 ნიშნულზე
მ 1:200

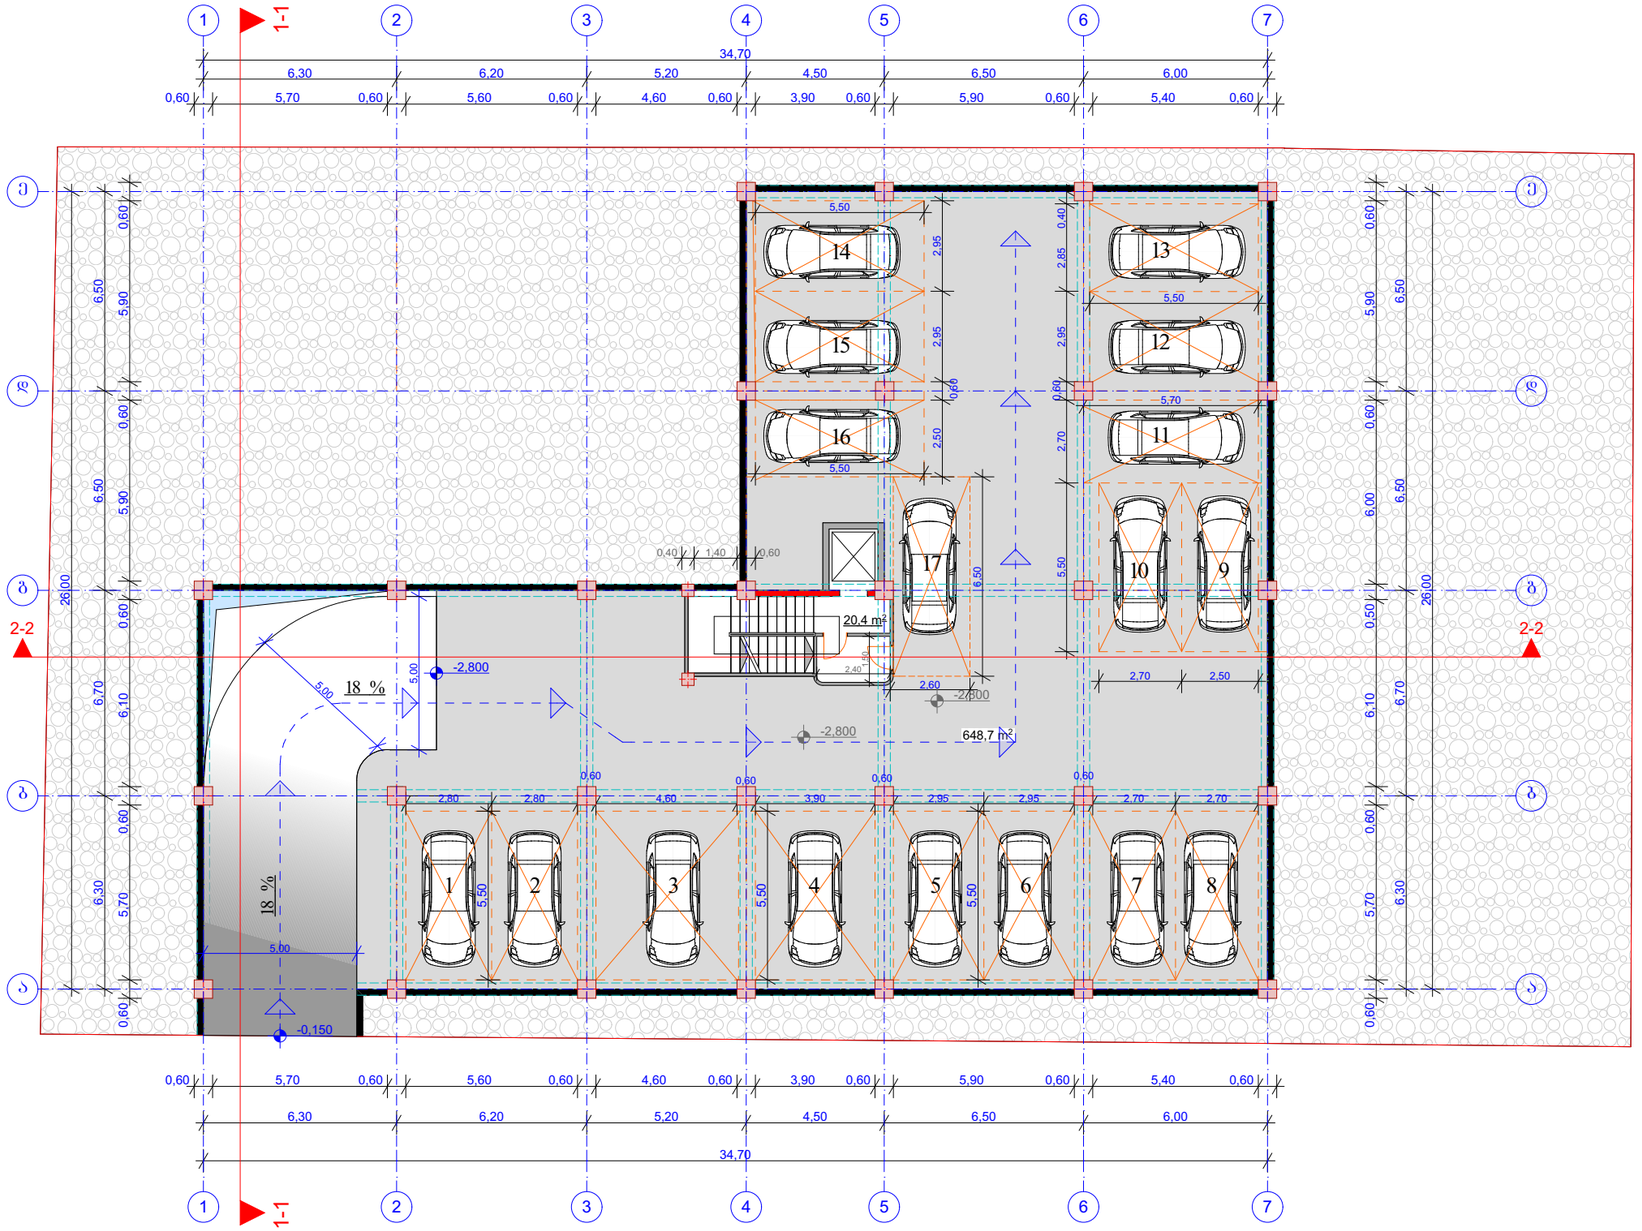

ფორმატი A-3	თებერვალი 2017	შაირის სახელი
	დაკვეთა №	

შენიშვნები:

პირობითი ნიშნები:

- ნაკვეთის საზღვარი
- ჭრილის ხაზი
- ექსპლიკაციის ნუმერაცია
- არქიტექტურული ნიშული
- განაშენიანების რეგულირების ხაზი
- დიაფრაგმა (მონოლითური რკინა-ბეტონი)

მისამართი: ქ. თბილისი, დიდი დიღმის საცხოვრებელ რაიონში, ტელევიზორების ქარხანა ქარანის მიმდებარედ.

პროექტის სახელწოდება:

მრავალბინიანი საცხოვრებელი სახლი

სტადია	პროექტი	
შურცელი	შურცელი	
თანამდებობა	გვარი	ხელმოწერა
დირექტორი	გაგნიდელიანი	
არქიტექტორი	ი.გოგიხია	
კონსტრუქტორი		
შესრულა		

საპროექტო ლოგო | მისამართი

BIJI ARCHITECTURE

ო. ლორთქიფანიძის ქუჩა №2ლ

მასშტაბი		
თარიღი		
სტადია	შურცელი	შურცლები
პროექტი	ა-01	


1 სართულის (პარკინგი, კომერციული) გეგმა 0.000 ნიშნულზე
მ 1:200



დამატებით მოწყობილია დონე, რომელიც წარმოადგენს ტექნიკურ სათავსოს

მოწყობილია მონოლითური კედელი

მოწყობილია ფილა,რომლითაც წარმოადგენს საფეხმავლო ბილიკს და ამ ეტაპზე სარეგლობენ მშენებლები

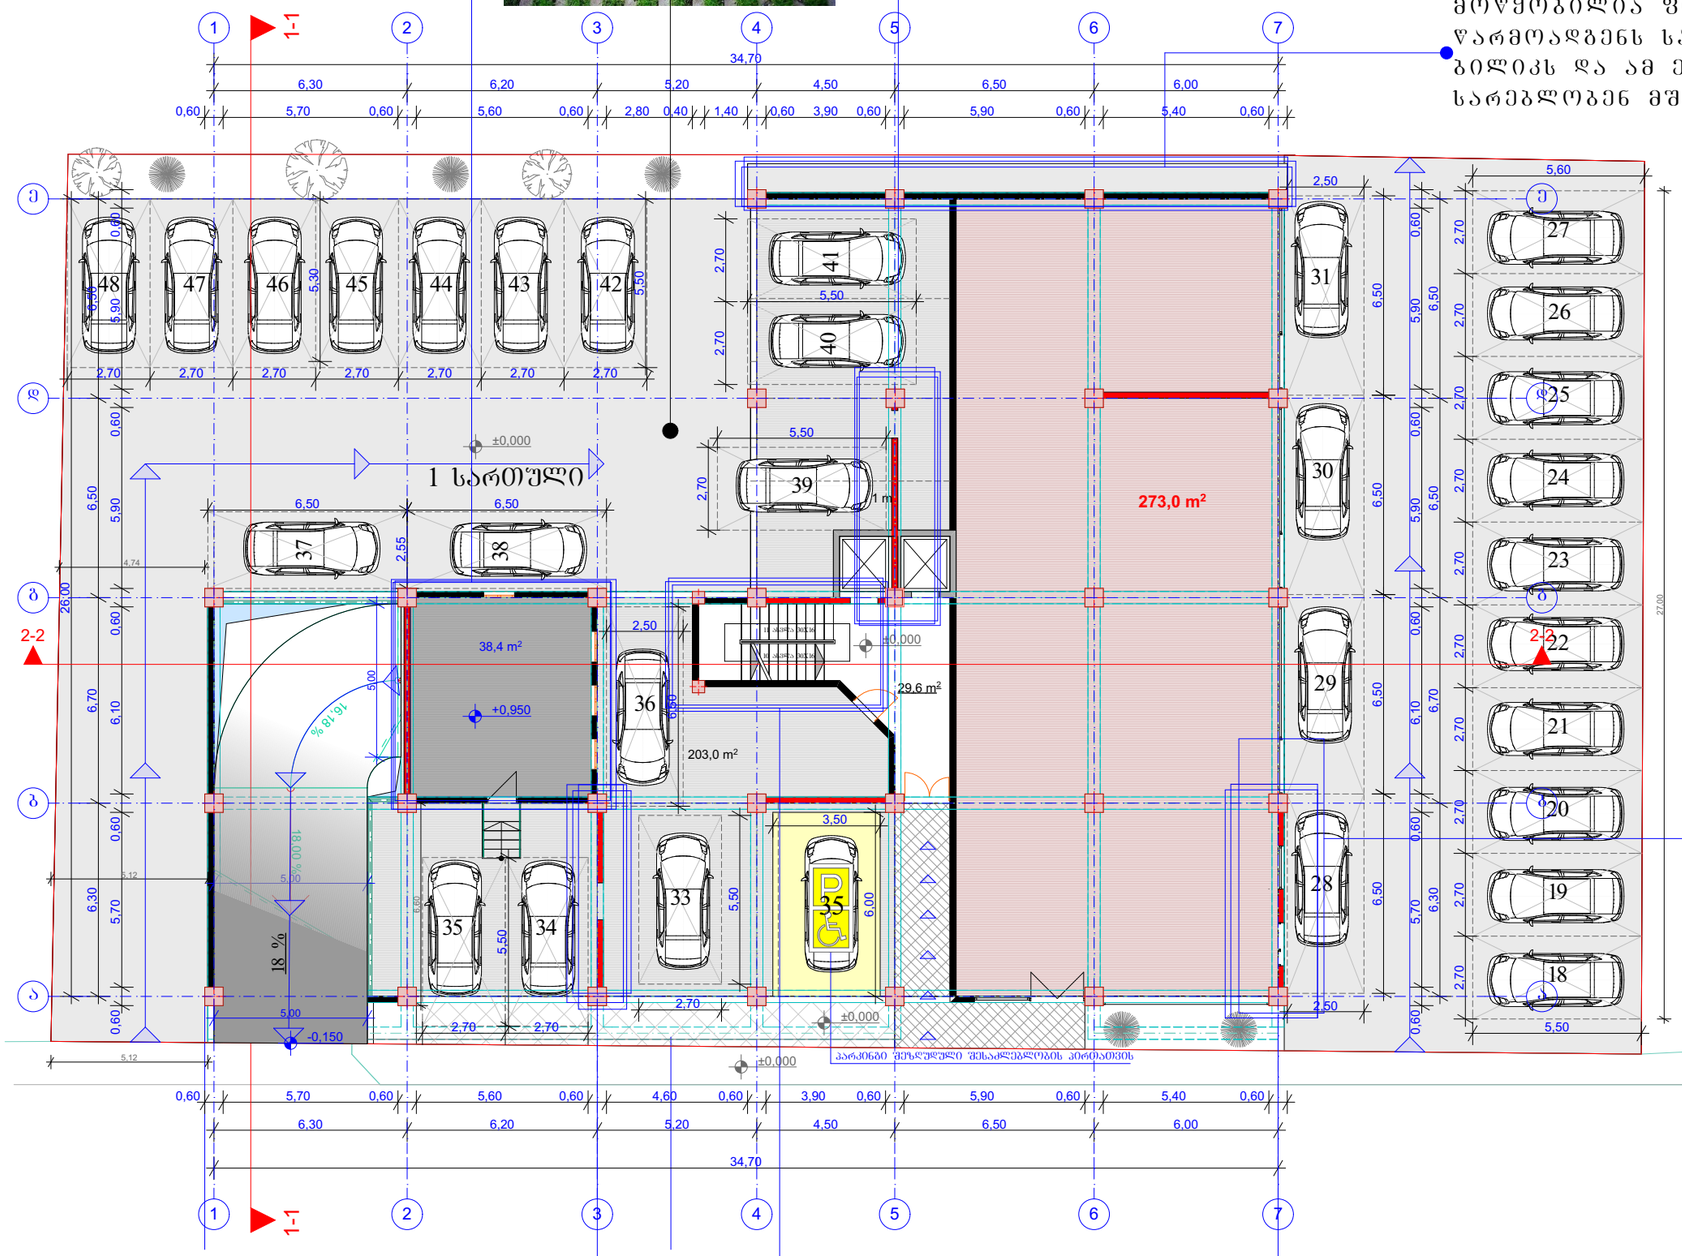

მონოლითურ კედელში მოწყობილია ღიობი

შეიცვალა კიბის საფეხურების რაოდენობა

მოწყობილია მონოლითური კედელი

შეიცვალა ვიტრაჟების ნახატი,ბაბარიტული ზომები და მდებარეობა

შრომატი A-3	თებერვალი 2017	შაირის სახელი
	ნაკვეთი №	

შენიშვნები:

ლურჯ კონტურში მოექცეული შრანბმენტები წარმოდგენს კორექტირებულ ნაწილებს

პირობითი ნიშნები:

- ნაკვეთის საზღვარი
- ჭრილის ხაზი
- ექსპლიკაციის ნუმერაცია
- არქიტექტურული ნიშნული
- ბანაშენიანების რეგულირების ხაზი
- დიაფრაგმა (მონოლითური რკინა-ბეტონი)

მისამართი: ქ. თბილისი, დიდი დიღმის საცხოვრებელ რაიონში, ტელევიზორების ქარხანა ქარანის მიმდებარედ.

პროექტის სახელწოდება:

მრავალბინიანი საცხოვრებელი სახლი

სტადია	პროექტი	
შენაცველი	შენაცველი	
თანამდებობა	გვარი	ხელმოწერა
დირექტორი	გ.გენდელიანი	
არქიტექტორი	ი.პოპოხია	
კონსტრუქტორი		
შესრულა		


საპროექტო ლოგო | მისამართი

BIJI ARCHITECTURE

ო. ლორთქიფანიძის ქუჩა №2Ა

მასშტაბი		
თარიღი		
სტადია	შენაცველი	შენაცველები
პროექტი	ა-01	

2 სართულის
გეგმა 3.400 ნიშნულზე
მ 1:200

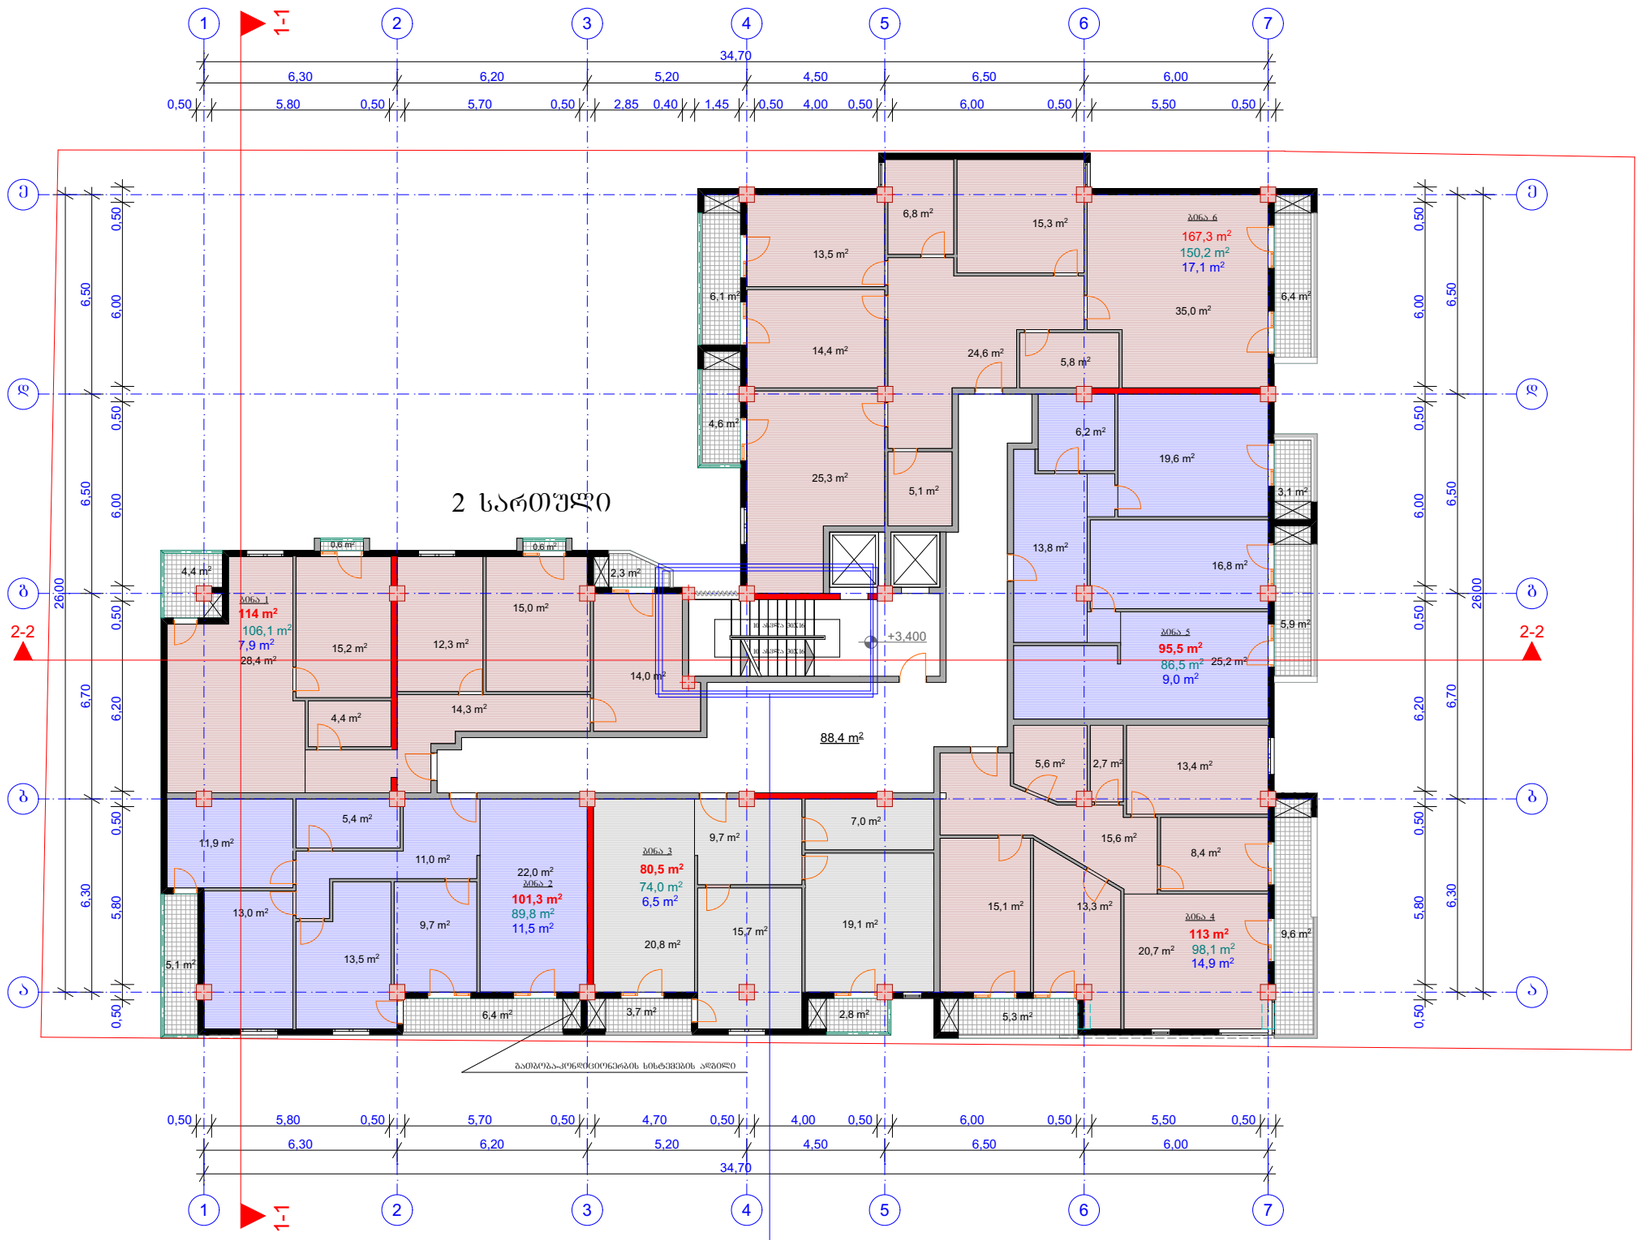

გათბობა-კონდიციონერების სისტემების ადგილი

შეიცვალა კიბის
საფეხურების
რაოდენობა

ფორმატი A-3 | თებერვალი 2017 | დაკვეთა № | შაილის სახელი

შენიშვნები:

ლურჯ კონტურში მოქცეული შრანგბმენტები ეარმოდგენს კორექტირებულ ნაწილებს

პირობითი ნიშნები:

- ნაკვეთის საზღვარი
- ჭრილის ხაზი
- ექსპლიკაციის ნუმერაცია
- არქიტექტურული ნიშნული
- განაშენიანების რეგულირების ხაზი
- დიაფრაგმა (მონოლითური რკინა-ბეტონი)

მისამართი: ქ. თბილისი, ლიდი დიღმის საცხოვრებელ რაიონში, ტელევიზორების ქარხანა ცარანის მიმდებარედ.

პროექტის სახელწოდება:

მრავალბინიანი საცხოვრებელი სახლი

სტადია	პროექტი	
ფურცელი	ფურცელი	
მთანამდგომა	გვარი	ხელმოწერა
დირექტორი	გ.გენდელიანი	
არქიტექტორი	ი.გოგოხია	
კონსტრუქტორი		
შესრულა		

საპროექტო ლოგო | მისამართი


BIJI ARCHITECTURE

ო. ლორთქიფანიძის ქუჩა №2დ

მასშტაბი		
თარიღი		
სტადია	ფურცელი	ფურცლები
პროექტი	ა-01	

ფორმატი A-3	თებერვალი 2017	
	ნაკვეთი №	ფაილის სახელი

3 სართულის გეგმა 6.550 ნიშნულზე მ 1:200

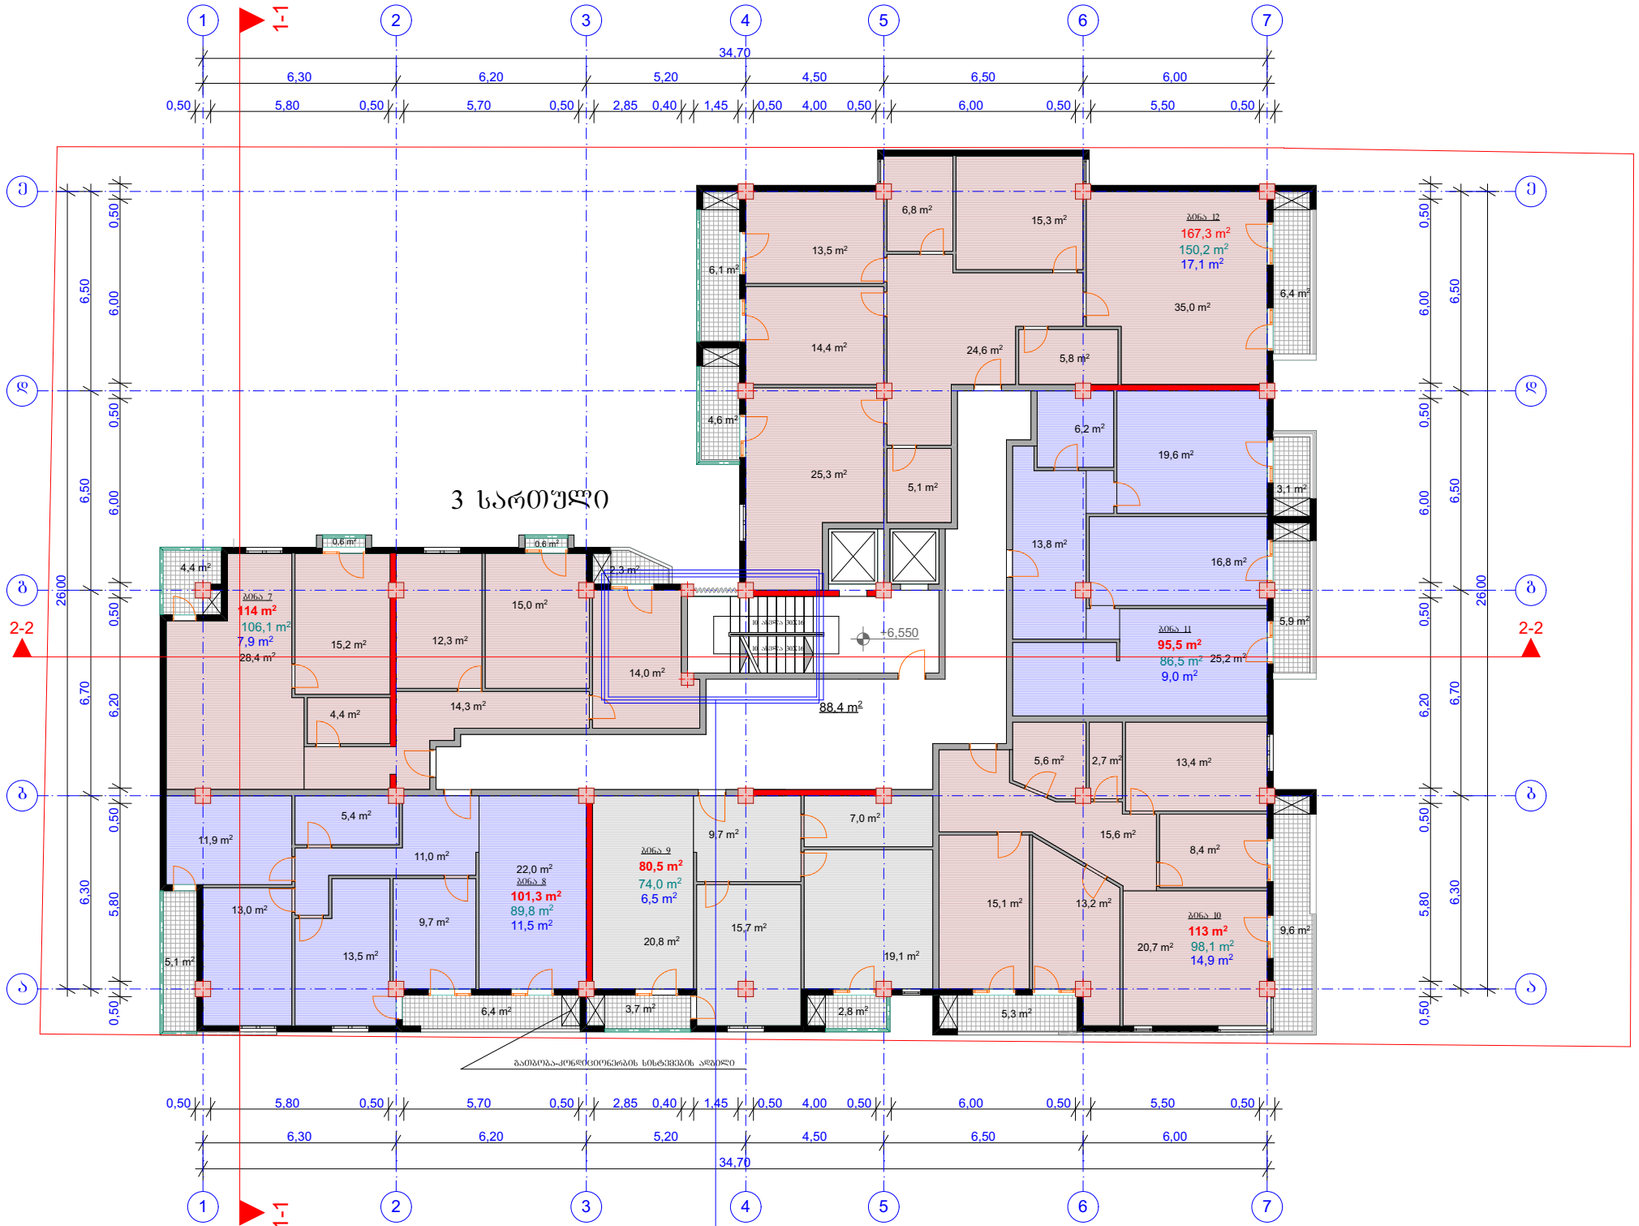

გათბობა-კონდიციონერების სისტემების ადგილი

შეიცვალა კიბის საფეხურების რაოდენობა

შენიშვნები:

ლურჯ კონტურში მოქცეული შრანბმენტები ეარმოდგენს კორექტირებულ ნაწილებს

პირობითი ნიშნები:

- ნაკვეთის საზღვარი
- ჭრილის ხაზი
- ექსპლიკაციის ნუმერაცია
- არქიტექტურული ნიშნული
- განაშენიანების რეგულირების ხაზი
- დიაფრაგმა (მონოლითური რკინა-ბეტონი)

მისამართი: ქ. თბილისი, დიდი დიღმის საცხოვრებელ რაიონში, ტელევიზორების ქარხანა ქარანის მიმდებარედ.

პროექტის სახელწოდება:


მრავალბინიანი საცხოვრებელი სახლი

სტადია	პროექტი	
შურცელი	შურცელი	
თანამდებობა	გვარი	ხელმოწერა
დირექტორი	გ.გენდელიანი	
არქიტექტორი	ი.გოგოხია	
კონსტრუქტორი		
შესრულა		

საპროექტო ლოგო	მისამართი
BIJI ARCHITECTURE	ო. ლორთქიფანიძის ქუჩა №2დ

მასშტაბი		
თარიღი		
სტადია	შურცელი	შურცელი
პროექტი	ა-01	

4 სართულის გეგმა 9.700 ნიშნულზე მ 1:200

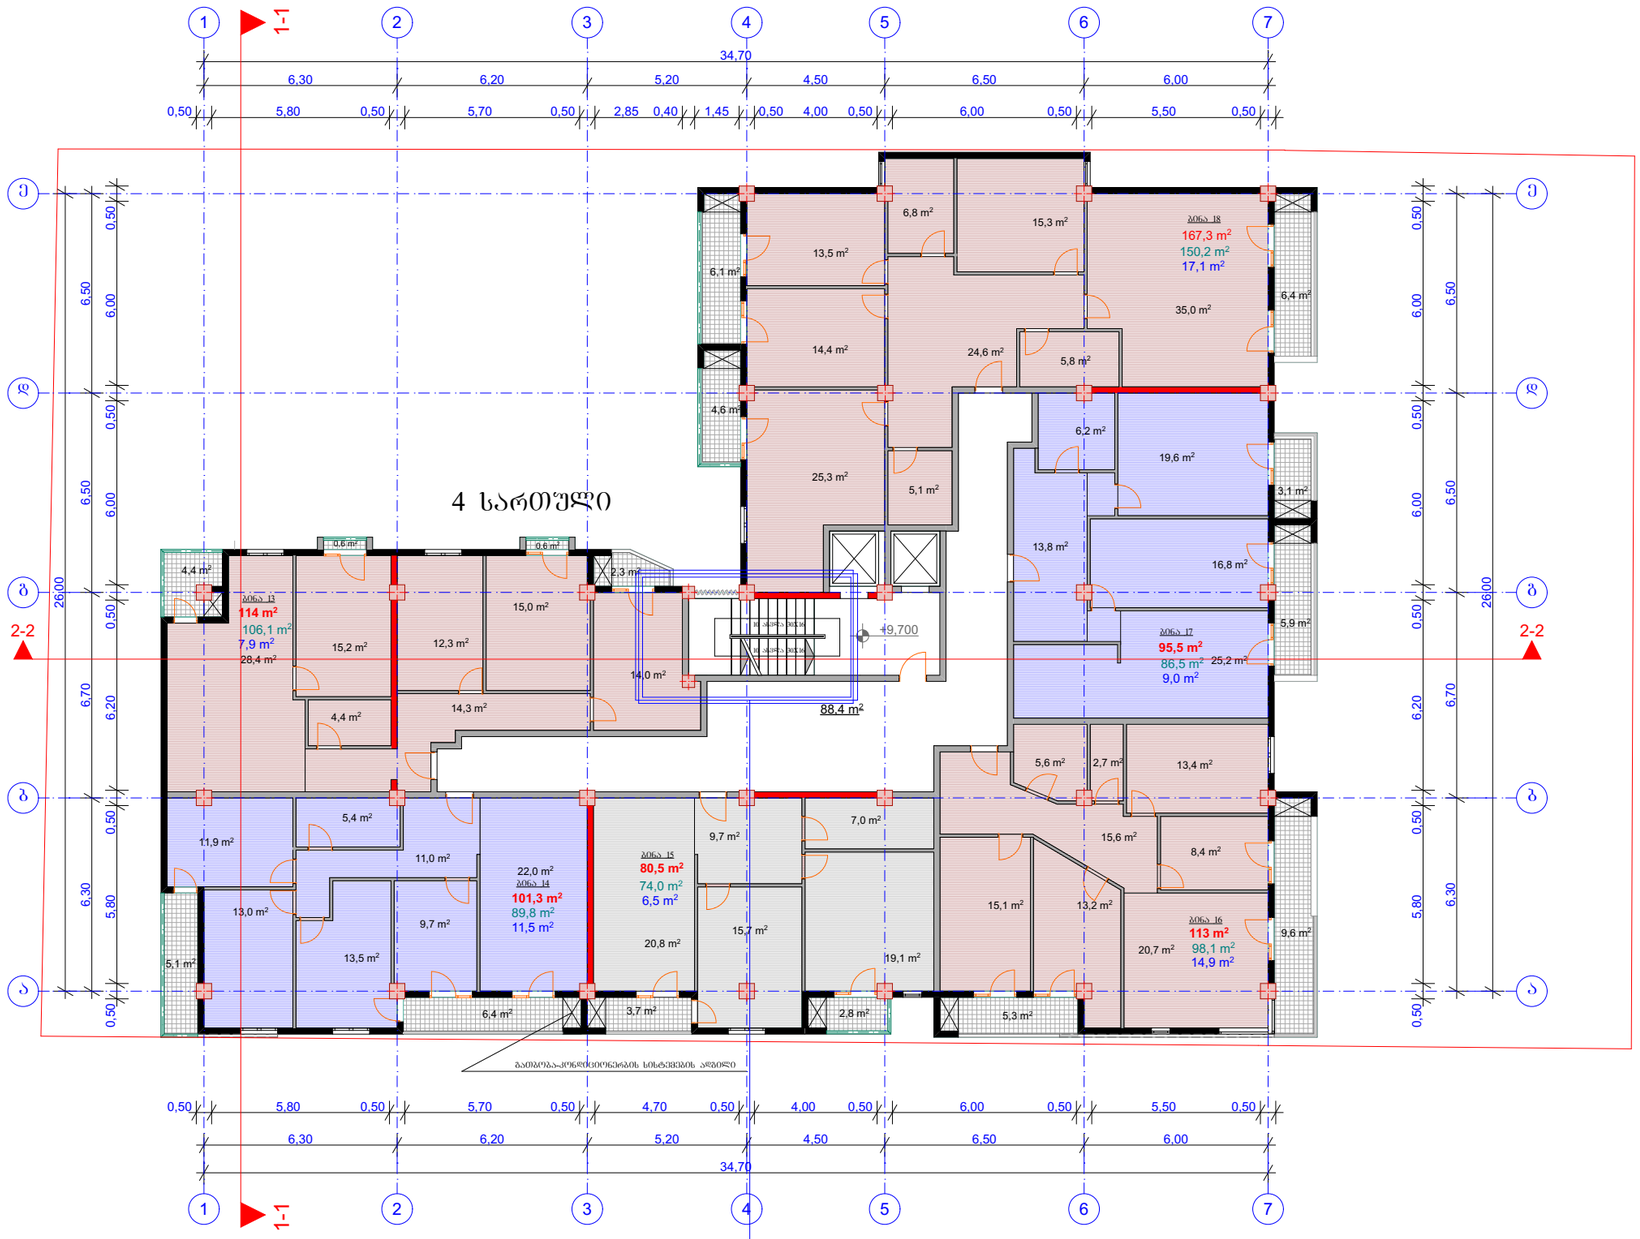

გათბობა-კონდიციონერების სისტემების ადგილი

შეცვალა კიბის საფეხურების რაოდენობა

ფორმატი A-3	თებერვალი 2017	
	დაკვეთა №	ფაილის სახელი

შენიშვნები:

ლურჯ კონტურში მოქცეული ფრანგმენტები ეკორექტირებულ ნაწილებს

პირობითი ნიშნები:

- ნაკვეთის საზღვარი
- ჭრილის ხაზი
- ექსპლიკაციის ნუმერაცია
- არქიტექტურული ნიშული
- განაშენიანების რეგულირების ხაზი
- დიაფრაგმა (მონოლითური რკინა-ბეტონი)

მისამართი: ქ. თბილისი, დიდი დიღმის საცხოვრებელ რაიონში, ტელევიზორების ქარხანა ქარანის მიმდებარედ.

პროექტის სახელწოდება:

მრავალბინიანი საცხოვრებელი სახლი

სტადია	პროექტი	
ფურცელი	ფურცელი	
მთანამდებობა	გვარი	ხელმოწერა
დირექტორი	გ.გენდელიანი	
არქიტექტორი	ი.გოგოხია	
კონსტრუქტორი		
შესრულა		


საპროექტო ლოგო | მისამართი

BIJI ARCHITECTURE

ო. ლორთქიფანიძის ქუჩა №2დ

მასშტაბი		
თარიღი		
სტადია	ფურცელი	ფურცლები
პროექტი	ა-01	

5 სართულის
გეგმა 12.850 ნიშნულზე
მ 1:200

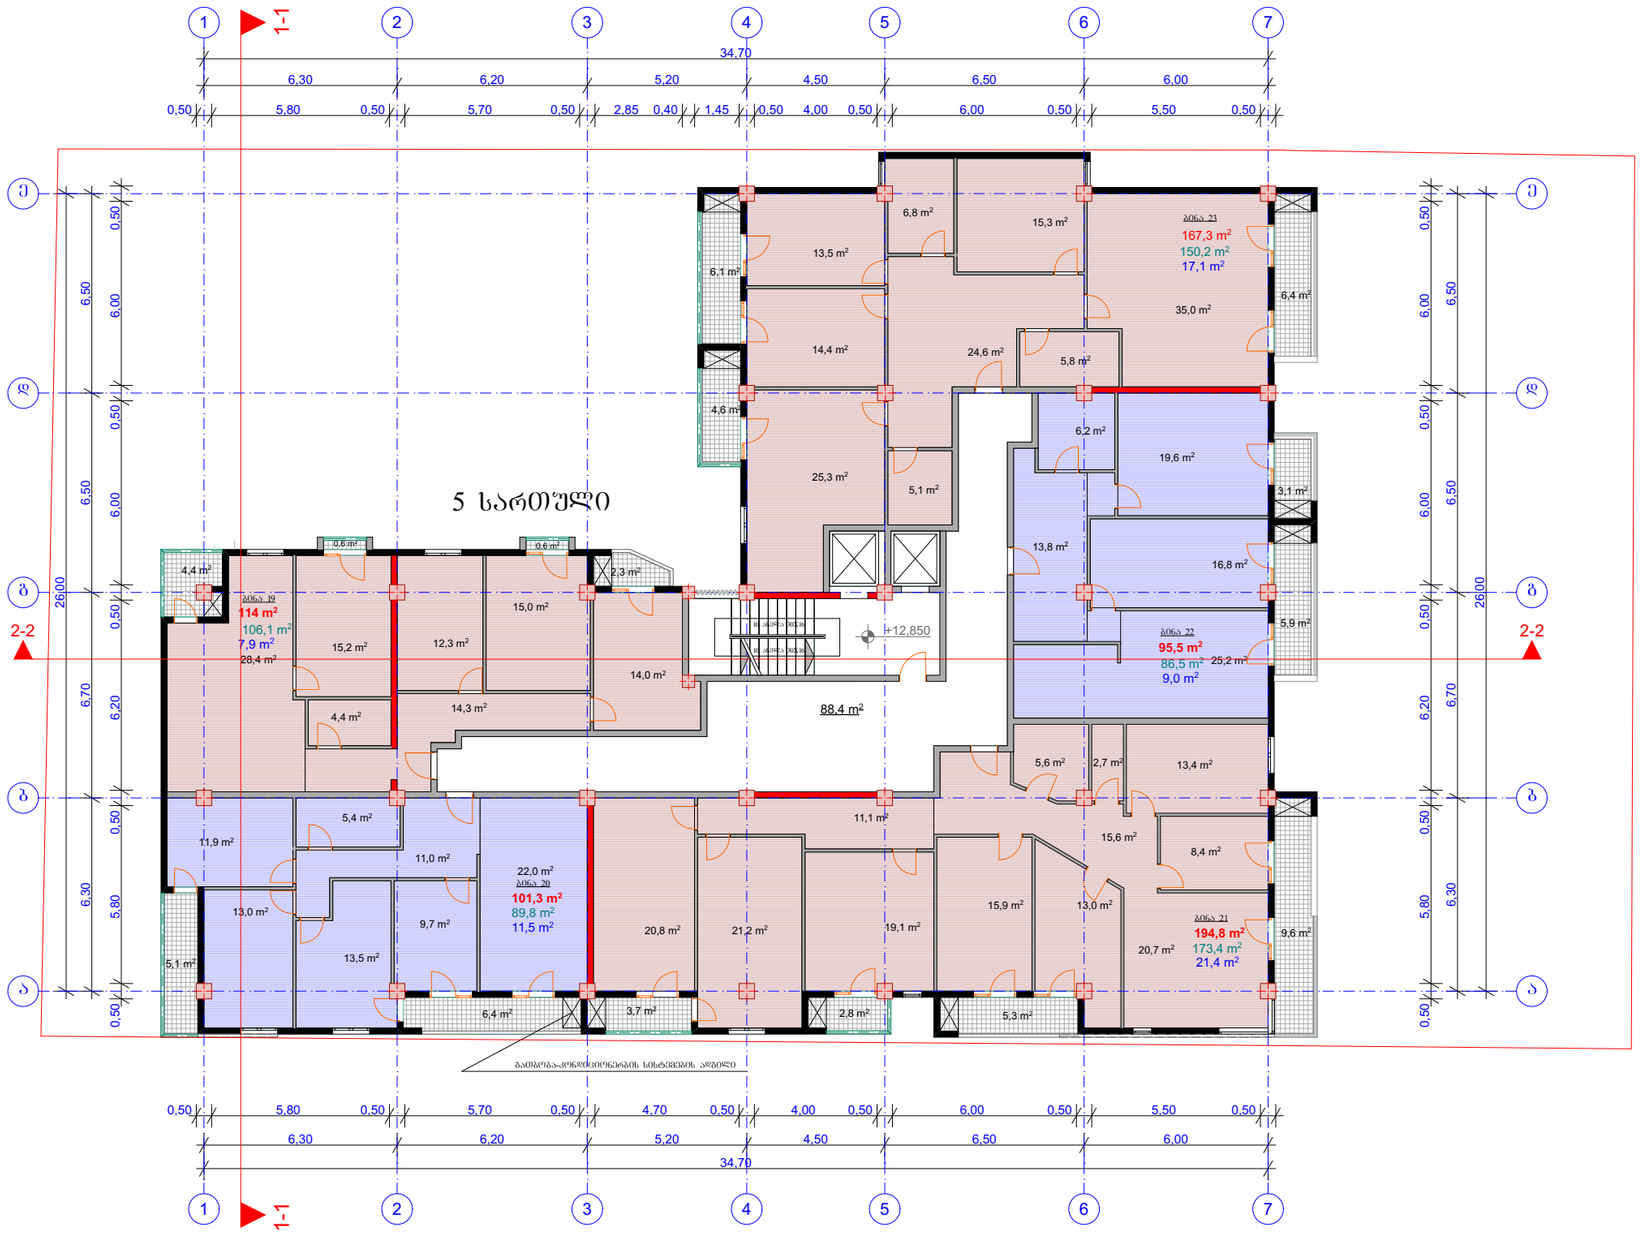

გათბობა-კონდიციონერების სისტემების ადგილი

ფორმატი A-3	თებერვალი 2017	შაირის სახელი
	დაკვეთა №	

შენიშვნები:

ამ ეტაჟზე ცვლილება არ განხორციელებულა

პირობითი ნიშნები:

- ნაკვეთის საზღვარი
- ჭრილის ხაზი
- ექსპლიკაციის ნუმერაცია
- არქიტექტურული ნიშნული
- განაშენიანების რეგულირების ხაზი
- დიაფრაგმა (მონოლითური რკინა-ბეტონი)

მისამართი: ქ. თბილისი, დიდი დიღმის საცხოვრებელ რაიონში, ტელევიზორების ქარხანა ქარანის მიმდებარედ.

პროექტის სახელწოდება:

მრავალბინიანი საცხოვრებელი სახლი

სტადია	პროექტი	
შეკვეთა	შეკვეთა	
თანამდებობა	გვარი	ხელმოწერა
დირექტორი	გ.გენდელიანი	
არქიტექტორი	ი.გოგოხია	
კონსტრუქტორი		
შესრულა		

საპროექტო ლოგო | მისამართი

BIJI ARCHITECTURE

ო. ლორთქიფანიძის ქუჩა №2დ


მასშტაბი		
თარიღი		
სტადია	შეკვეთა	შეკვეთები
პროექტი	ა-01	

6 სართულიანი 16.000 ნებადართული ბინების საცხოვრებელი კორპუსი

მ 1:200

ნახაზის დასახელება:


ა/ფ ნახაზების სია
ტექნიკური აღწერილობა
ტექნიკური პარამეტრების ცხრილი
ფასადი 1-1
ფასადი 2-2
ფასადი 3-3
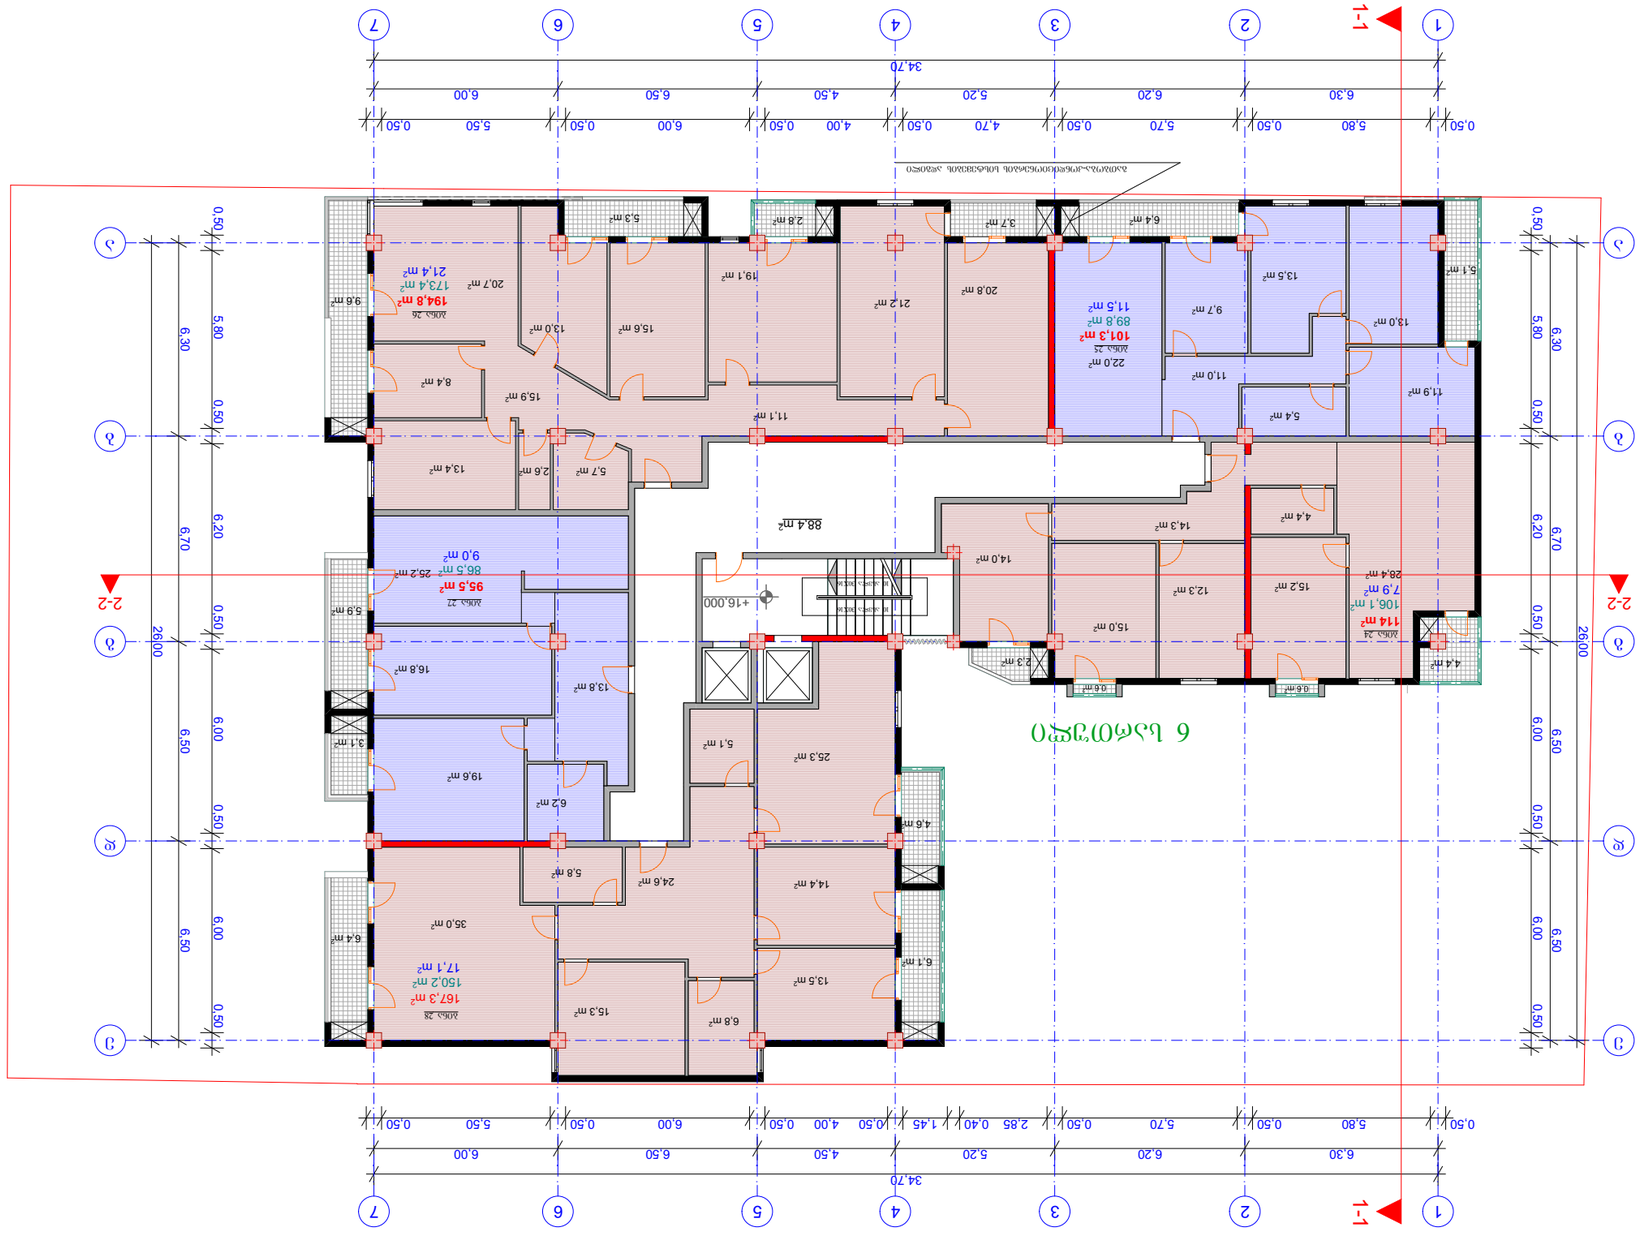

ტექნიკური მონაცემები:

ნაკვეთის ფართობი	3ა0ნ0ბ0ბ0 მ²
ნაკვეთის ფართობი	3ნ

7 სართულის
გეგმა 19.150 ნიშნულზე
მ 1:200

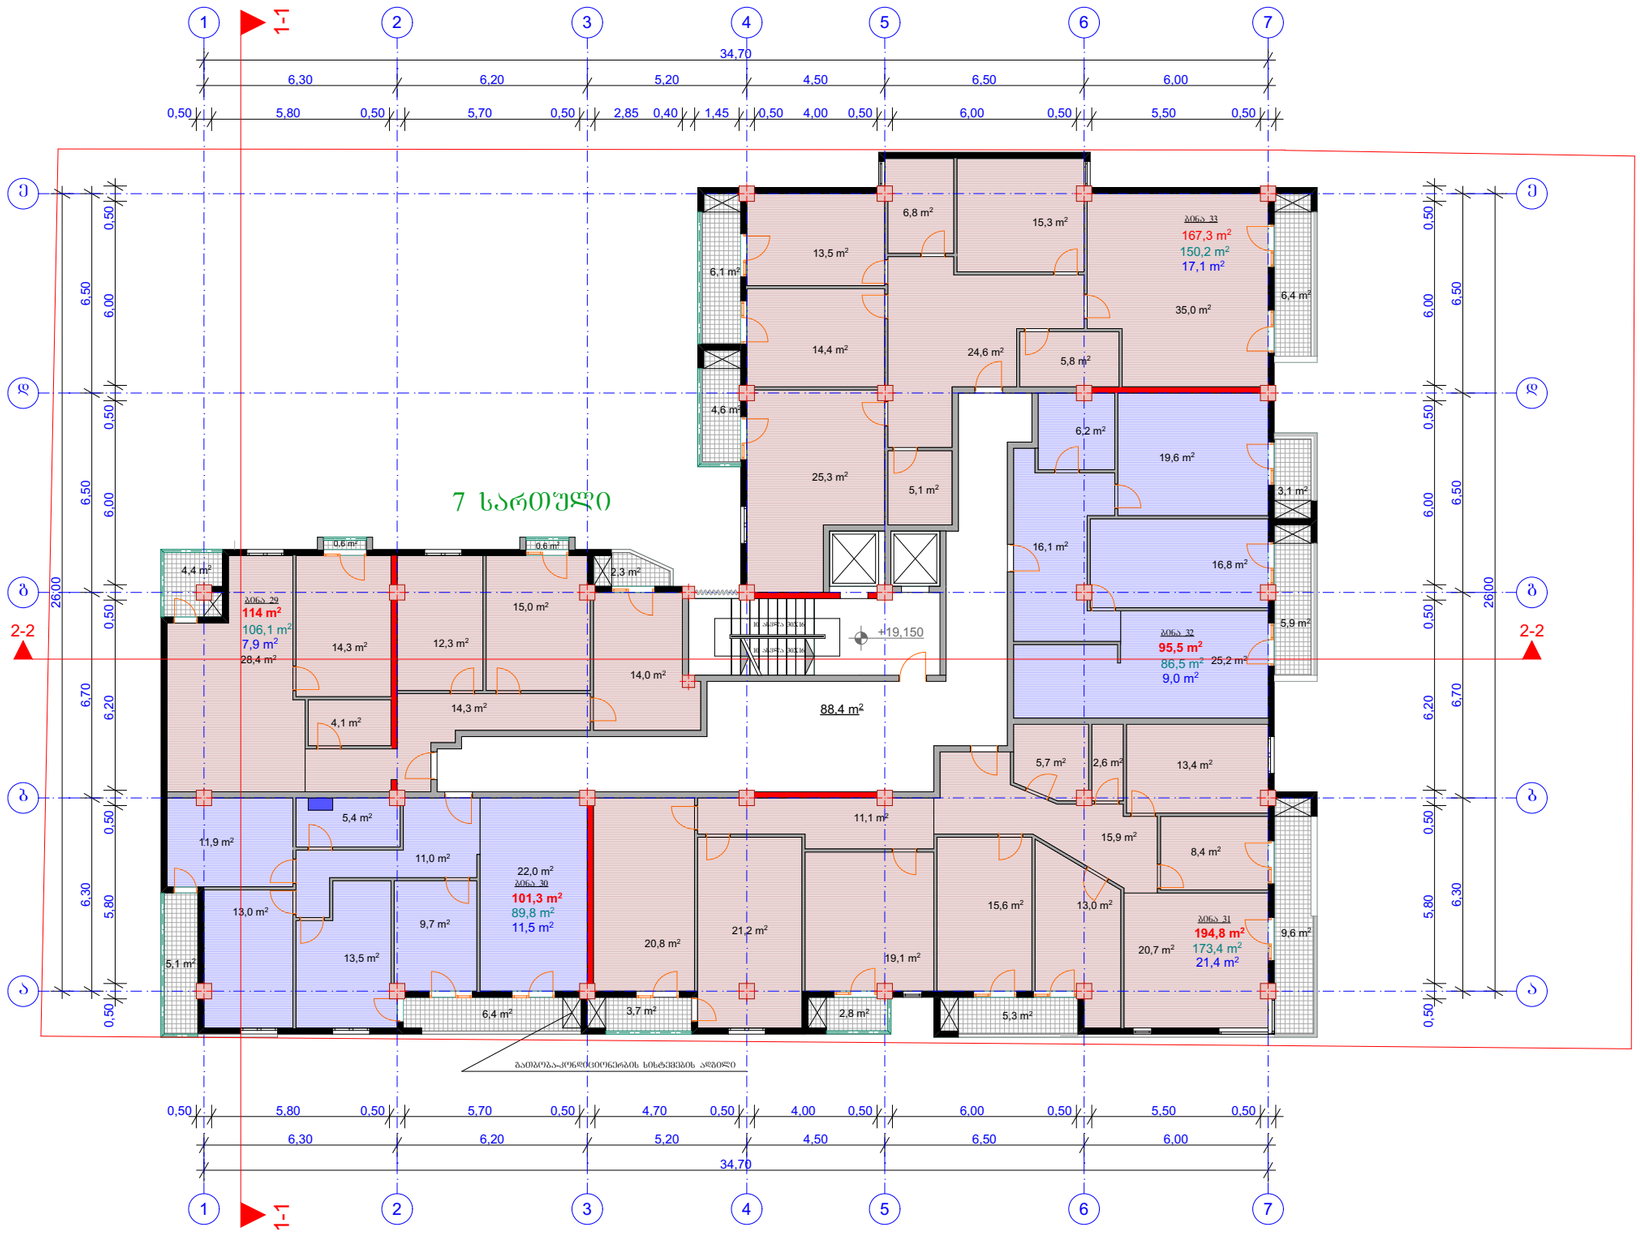

გათბობა-კონდიციონერების სისტემების ადგილი

ფორმატი A-3	თებერვალი 2017	შაირის სახელი
	ნაკვეთი №	

შენიშვნები:

ამ ეტაჟზე ცვლილება არ განხორციელებულა

პირობითი ნიშნები:

- ნაკვეთის საზღვარი
- ჭრილის ხაზი
- ექსპლიკაციის ნუმერაცია
- არქიტექტურული ნიშული
- განაშენიანების რეგულირების ხაზი
- დიაფრაგმა (მონოლითური რკინა-ბეტონი)

მისამართი: ქ. თბილისი, ფიდი დიღომის საცხოვრებელ რაიონში, ტელევიზორების ქარხანა ქარანის მიმდებარედ.

პროექტის სახელწოდება:

მრავალბინიანი საცხოვრებელი სახლი

სტადია	პროექტი	
შეკვეთა	შეკვეთა	
თანამდებობა	გვარი	ხელმოწერა
დირექტორი	გ.გენდელიანი	
არქიტექტორი	ი.პოპოხია	
კონსტრუქტორი		
შესრულა		


საპროექტო ლოგო: მისამართი

BIJI ARCHITECTURE

ო. ლორთქიფანიძის ქუჩა №2დ

მასშტაბი		
თარიღი		
სტადია	შეკვეთა	შეკვეთები
პროექტი	ა-01	

8 სართულის
გეგმა 22.300 ნიშნულზე
მ 1:200

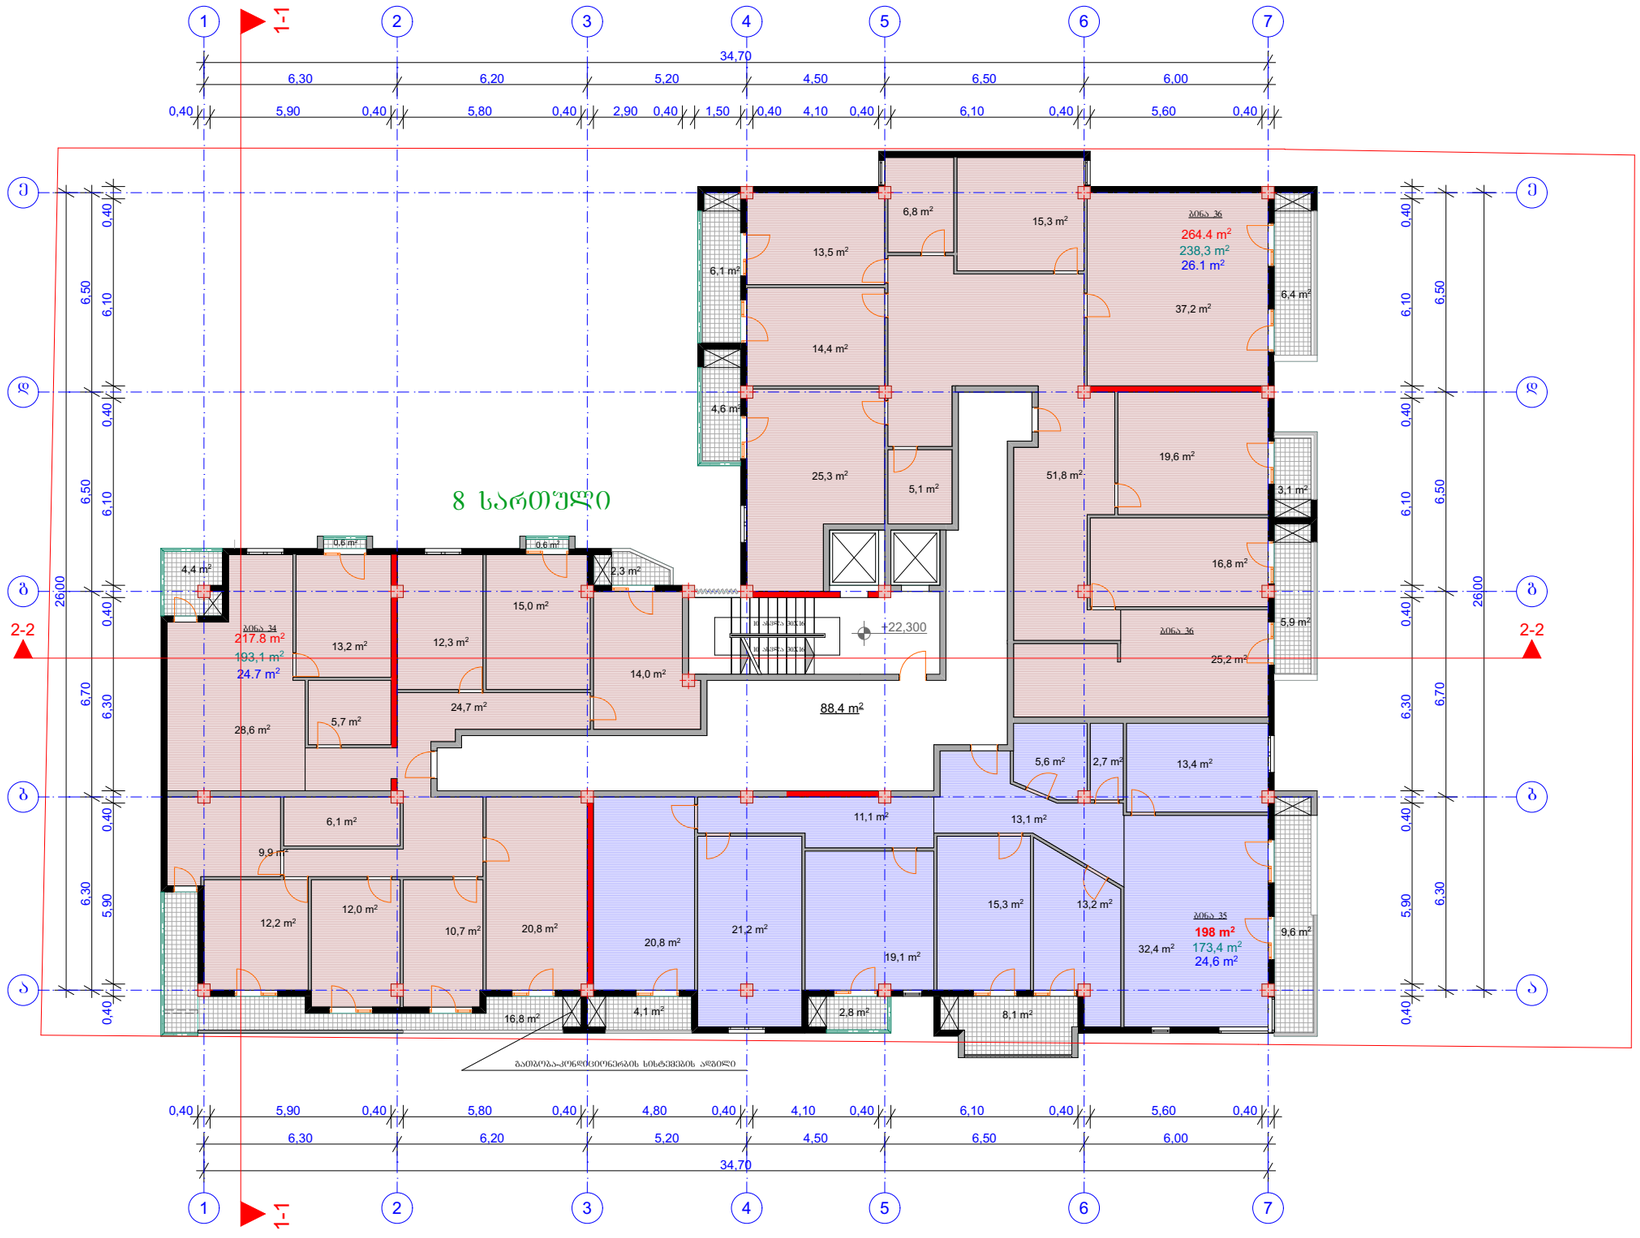

გათბობა-კონდიციონერების სისტემების ადგილი

ფორმატი A-3	თებერვალი 2017	შაირის სახელი
	ცვლილება №	

შენიშვნები:

ამ ეტაჟზე ცვლილება არ განხორციელებულა

პირობითი ნიშნები:

- ნაკვეთის საზღვარი
- ჭრილის ხაზი
- ექსპლიკაციის ნუმერაცია
- არქიტექტურული ნიშნული
- განაშენიანების რეგულირების ხაზი
- დიაფრაგმა (მონოლითური რკინა-ბეტონი)

მისამართი: ქ. თბილისი, დიდი დიღმის საცხოვრებელ რაიონში, ტელევიზორების ქარხანა ქარხანის მიმდებარედ.

პროექტის სახელწოდება:

მრავალბინიანი საცხოვრებელი სახლი

სტადია	პროექტი	
შურცელი	შურცელი	
თანამდებობა	გვარი	ხელმოწერა
დირექტორი	გაგნიძელიანი	
არქიტექტორი	ი.გოგოხია	
კონსტრუქტორი		
შესრულა		


საპროექტო ლოგო: მისამართი

BIJI ARCHITECTURE

ო. ლორთქიფანიძის ქუჩა №2დ

მასშტაბი		
თარიღი		
სტადია	შურცელი	შურცლები
პროექტი	ა-01	

9 სართულის
გეგმა 25.450 ნიშნულზე
მ 1:200

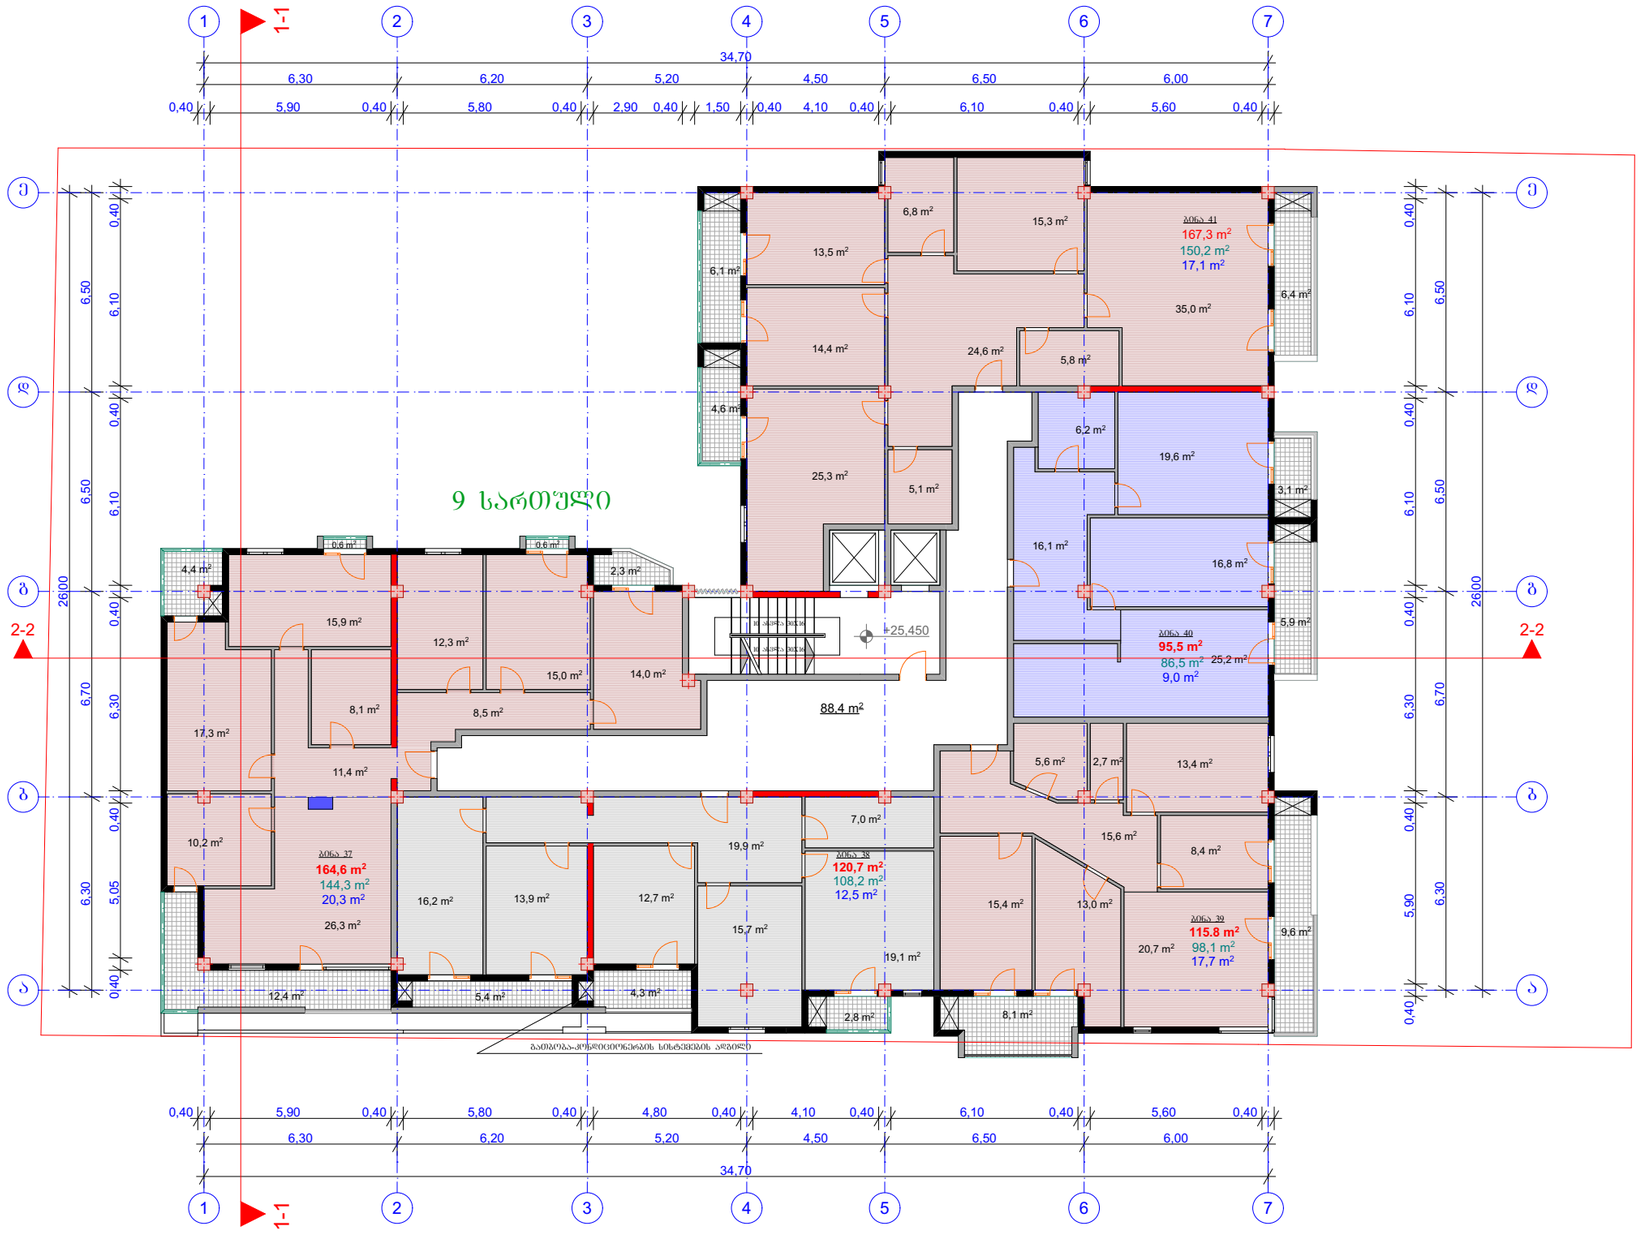

გათბობა-კონდიციონერების სისტემების ადგილი

შენიშვნები:

ამ ეტაპზე ცვლილება არ განხორციელებულა

პირობითი ნიშნები:

- ნაკვეთის საზღვარი
- ჭრილის ხაზი
- ექსპლიკაციის ნუმერაცია
- არქიტექტურული ნიშნული
- განაშენიანების რეგულირების ხაზი
- დიაფრაგმა (მონოლითური რკინა-ბეტონი)

მისამართი: ქ. თბილისი, დიდი დიღმის საცხოვრებელ რაიონში, ტელევიზორების ქარხანა ქარხნის მიმდებარედ.

პროექტის სახელწოდება:

მრავალბინიანი საცხოვრებელი სახლი

სტადია	პროექტი	
შეკვეთა	შეკვეთა	
თანამდებობა	გვარი	ხელმოწერა
დირექტორი	გ.გენდელიანი	
არქიტექტორი	ი.გოგოხია	
კონსტრუქტორი		
შესრულა		

საპროექტო ლოგო: მისამართი


BIJI ARCHITECTURE

ო. ლორთქიფანიძის ქუჩა №2ფ

მასშტაბი		
თარიღი		
სტადია	შეკვეთა	შეკვეთები
პროექტი	ა-01	

ფორმატი A-3 | თბილისი 2017 | შაინის სახელი

10 სართულის
პირველი 28.600 ნიშნულის
გ 1:200

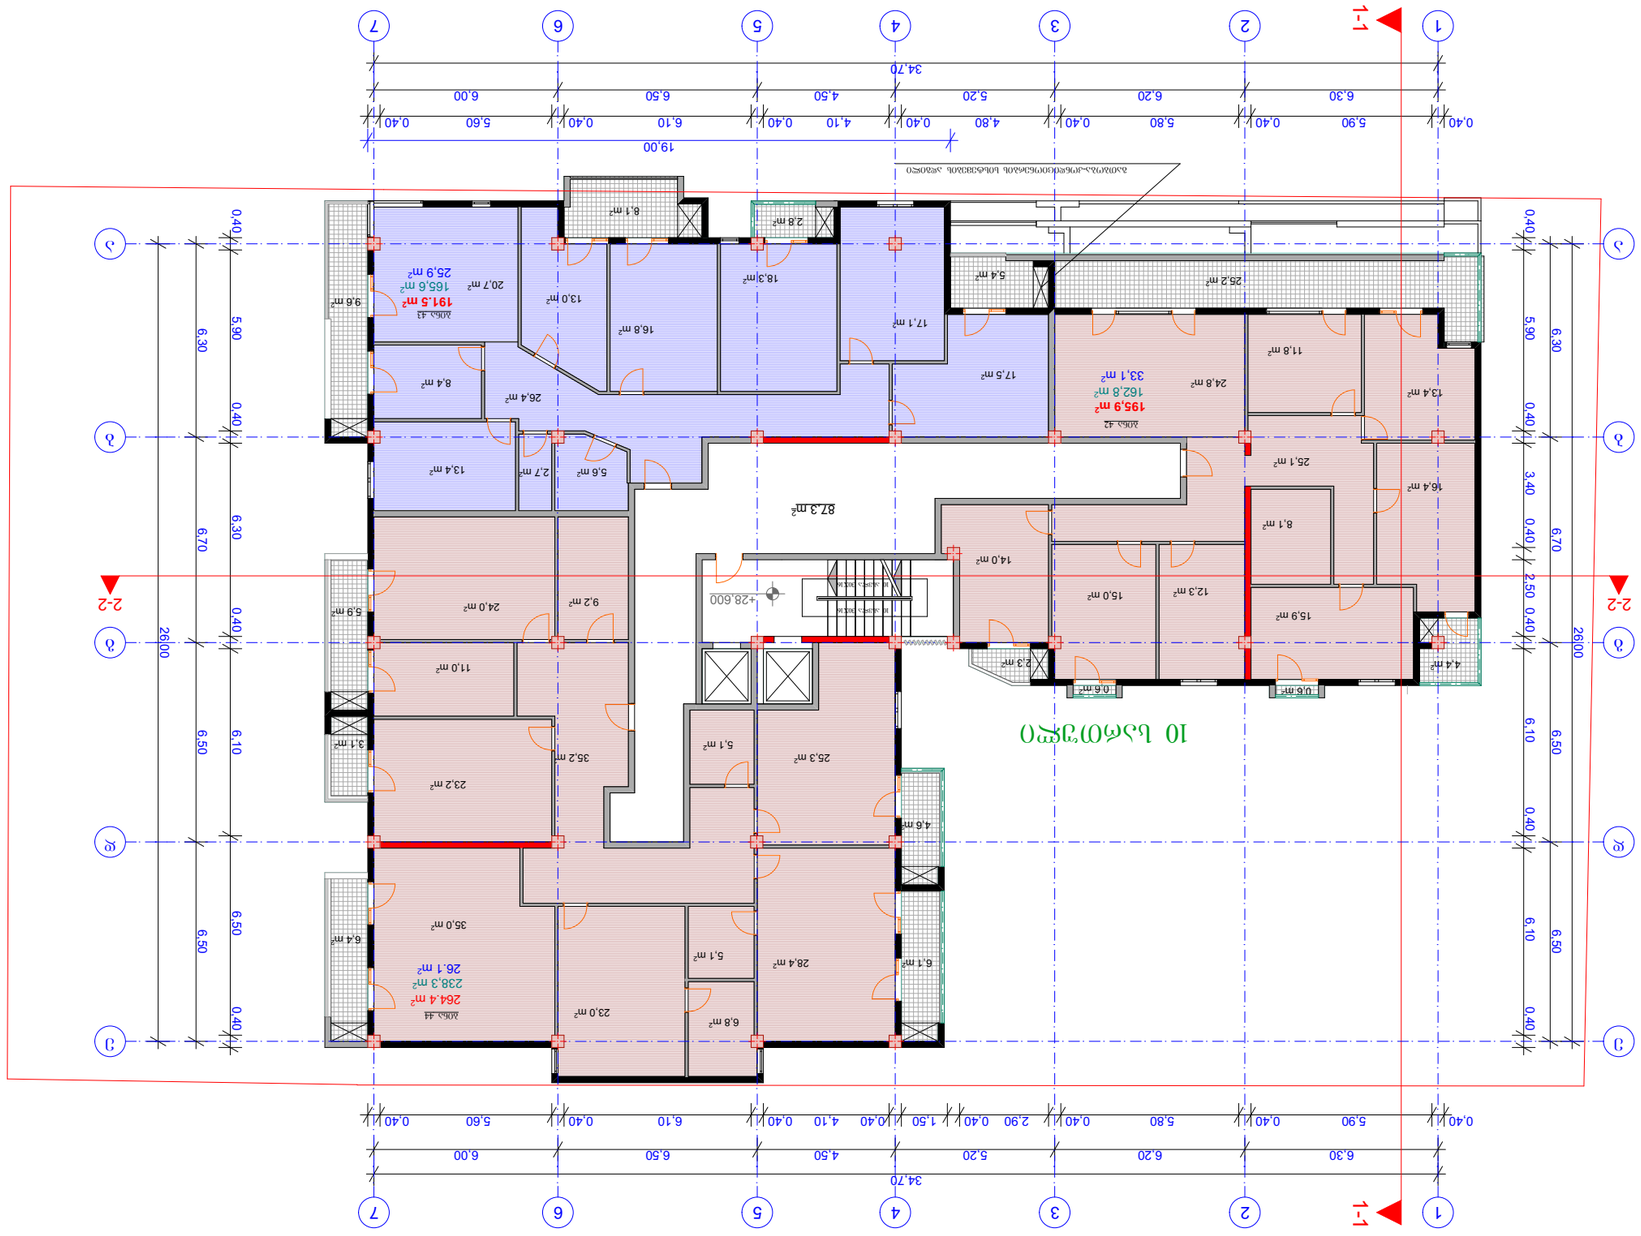

ბინების ნუმერაციის და ფართების ექსპლიკაციის იხილეთ
ა-ა ჭრილში


ტექნიკური მონაცემები:

ნაგებობის კლასი	II
ცეცხლმედეგობის ხარისხი	II
კონსტრუქციული სქემა	ჩონჩხოვანი
ენერგოეფექტურობის კლასი	B
სეისმომედეგობა	9 ბალი
ზედნადები ფილების ტიპი	მონოლითური რკინაბეტონის
ტიხრების ტიპი	ბლოკი
ფასადის ტიპი	ვენტილირებადი
სახურავის ტიპი	ბრტყელი
სახურავის საფარი	ბიტუმის
ფანჯრების შემავსებელი	ორმაგი მინა
ფანჯრების ჩარჩოები	ალუმინის
კარების ტიპი	ხის
სველი წერტილების იატაკი	კერამოგრანიტის
სველი წერტილების კედლები	კერამიკული ფილა
სველი წერტილების ჭერი	ნაჭიმი

ნაგებობის კლასი	II
ცეცხლმედეგობის ხარისხი	II
კონსტრუქციული სქემა	ჩონჩხოვანი
ენერგოეფექტურობის კლასი	B
სეისმომედეგობა	9 ბალი
ზედნადები ფილების ტიპი	მონოლითური რკინაბეტონის
ტიხრების ტიპი	ბლოკი
ფასადის ტიპი	ვენტილირებადი
სახურავის ტიპი	ბრტყელი
სახურავის საფარი	ბიტუმის
ფანჯრების შემავსებელი	ორმაგი მინა
ფანჯრების ჩარჩოები	ალუმინის
კარების ტიპი	ხის
სველი წერტილების იატაკი	კერამოგრანიტის
სველი წერტილების კედლები	კერამიკული ფილა
სველი წერტილების ჭერი	ნაჭიმი

ბინების რაოდენობა	10
ბინების ფართი	1
ბინების ფართი	2
11 სართულის
გეგმა 31.750 ნიშნულზე
მ 1:200

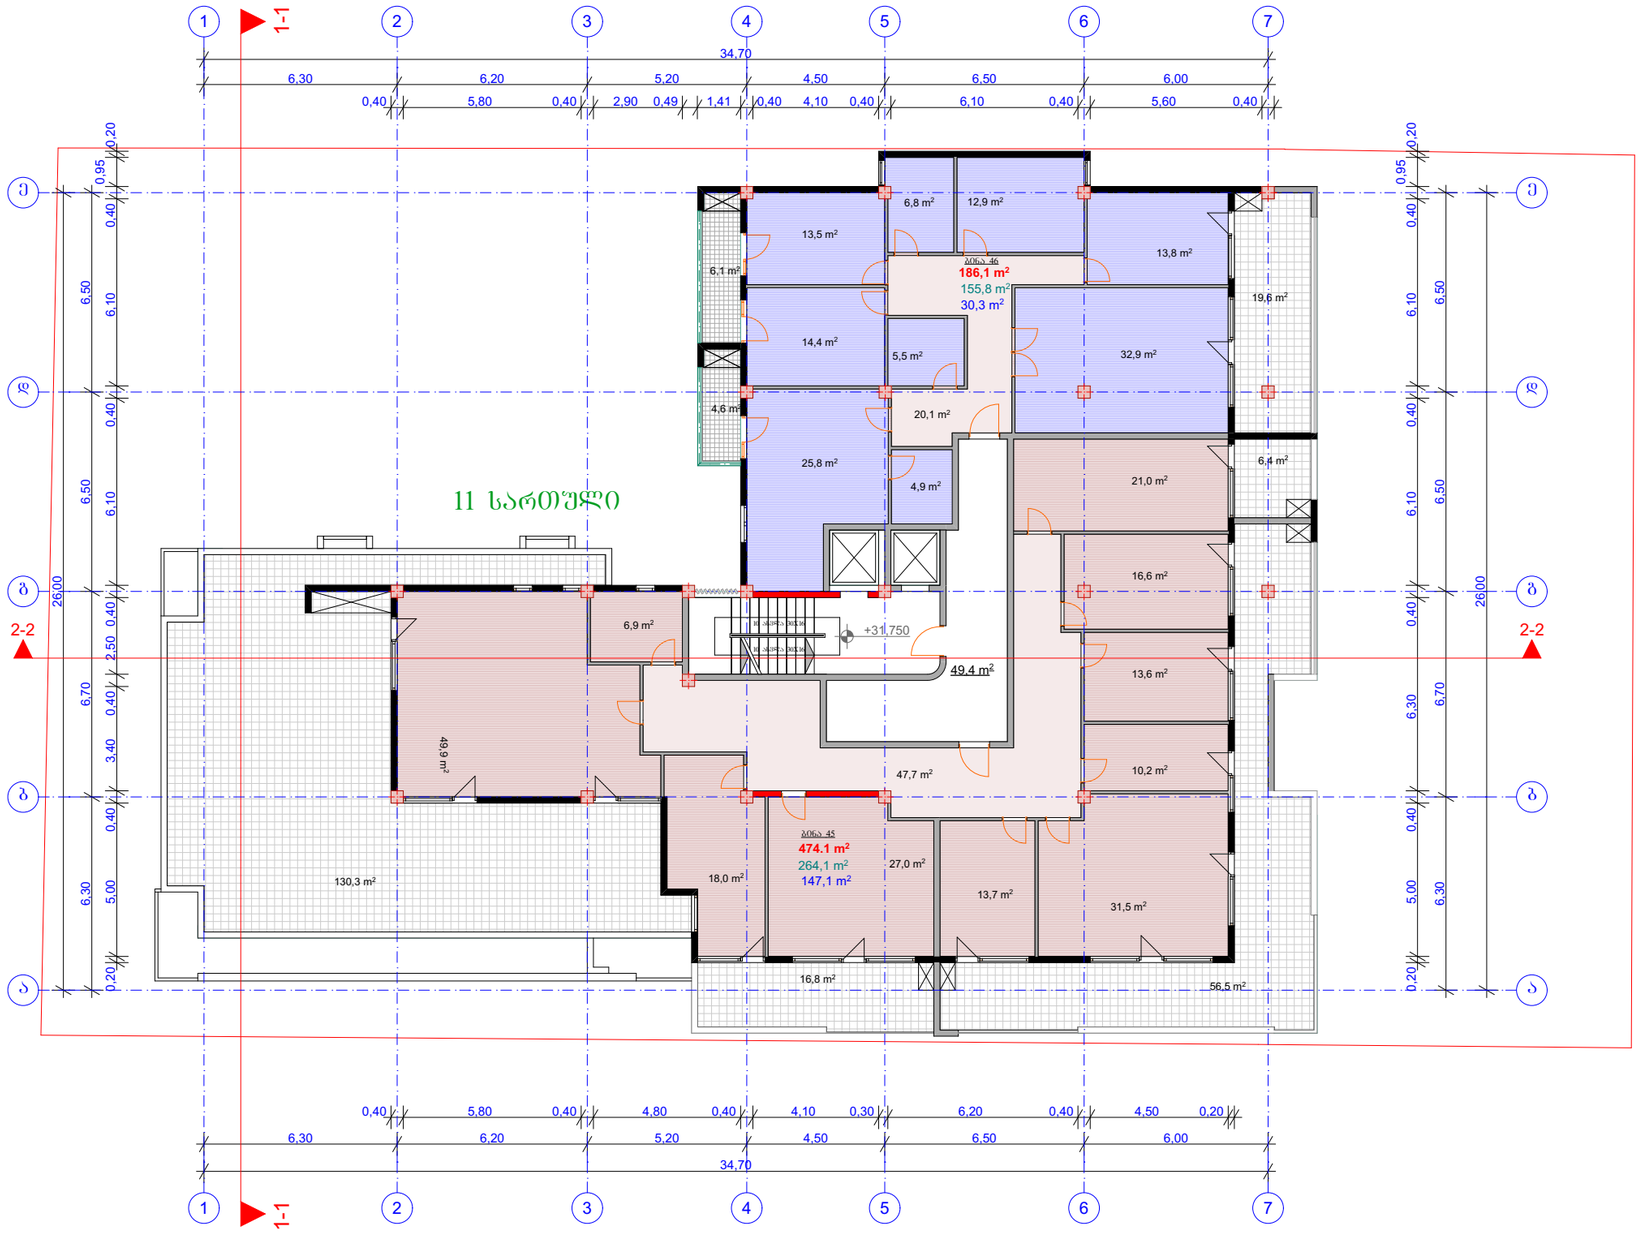

გათბობა-კონდიციონერების სისტემების ადგილი

ფორმატი A-3	თებერვალი 2017	შაირის სახელი
	დაკვეთა №	

შენიშვნები:

ამ ეტაჟზე
ცვლილება არ
განხორციელებულა

პირობითი ნიშნები:

- ნაკვეთის საზღვარი
- ჭრილის ხაზი
- ექსპლიკაციის ნუმერაცია
- არქიტექტურული ნიშნული
- განაშენიანების რეგულირების ხაზი
- დიაფრაგმა (მონოლითური რკინა-ბეტონი)

მისამართი: ქ. თბილისი, დიდი დიღმის სანიტარიული რაიონი, ტელევიზორების ქარხანა ქარხნის მიმდებარედ.

პროექტის სახელწოდება:

მრავალბინიანი
საცხოვრებელი სახლი

სტადია	პროექტი	
ფურცელი	ფურცელი	
თანამდებობა	გვარი	ხელმოწერა
დირექტორი	გ.გენდელიანი	
არქიტექტორი	ი.გოგოხია	
კონსტრუქტორი		
შესრულა		


საპროექტო ლოგო | მისამართი

BIJI ARCHITECTURE

ო. ლორთქიფანიძის ქუჩა №2ფ

მასშტაბი		
თარიღი		
სტადია	ფურცელი	ფურცლები
პროექტი	ა-01	

12 სართულის
გეგმა 34.900 ნიშნულზე
მ 1:200

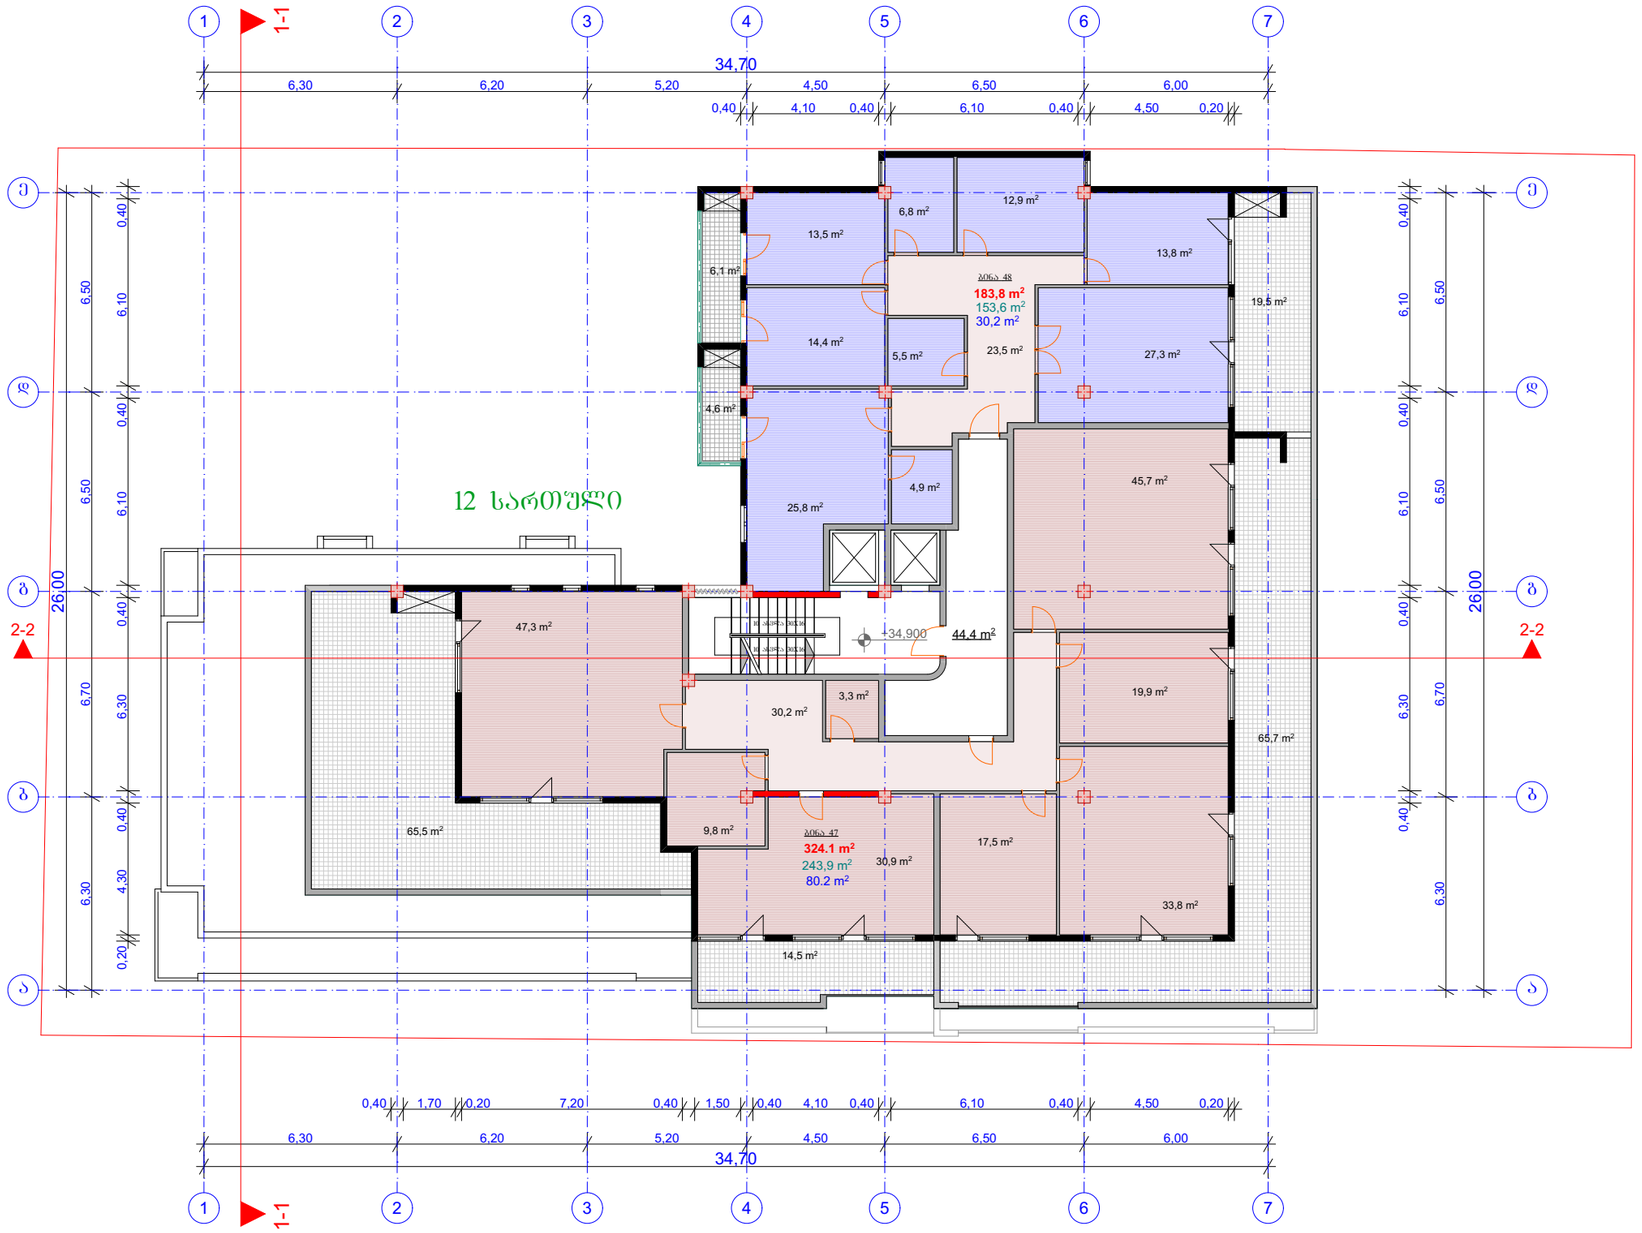

გათბობა-კონდიციონერების სისტემების ადგილი

ფორმატი A-3	თებერვალი 2017	შაირის სახელი
	ნაკვეთი №	

შენიშვნები:

ამ ეტაჟზე
ცვლილება არ
განხორციელებულა

პირობითი ნიშნები:

- ნაკვეთის საზღვარი
- ჭრილის ხაზი
- ექსპლიკაციის ნუმერაცია
- არქიტექტურული ნიშნული
- განაშენიანების რეგულირების ხაზი
- დიაფრაგმა (მონოლითური რკინა-ბეტონი)

მისამართი: ქ. თბილისი, დიდი დიღმის საცხოვრებელ რაიონში, ტელევიზორების ქარხანა ქარანის მიმდებარედ.

პროექტის სახელწოდება:

მრავალბინიანი
საცხოვრებელი სახლი


სტადია	პროექტი	
ფურცელი	ფურცელი	
თანამდებობა	გვარი	ხელმოწერა
დირექტორი	გაგნიძლიანი	
არქიტექტორი	ივპოპოხია	
კონსტრუქტორი		
შესრულა		

საპროექტო ლოგო | მისამართი

BIJI ARCHITECTURE

ო. ლორთქიფანიძის ქუჩა №2დ

მასშტაბი		
თარიღი		
სტადია	ფურცელი	ფურცლები
პროექტი	ა-01	

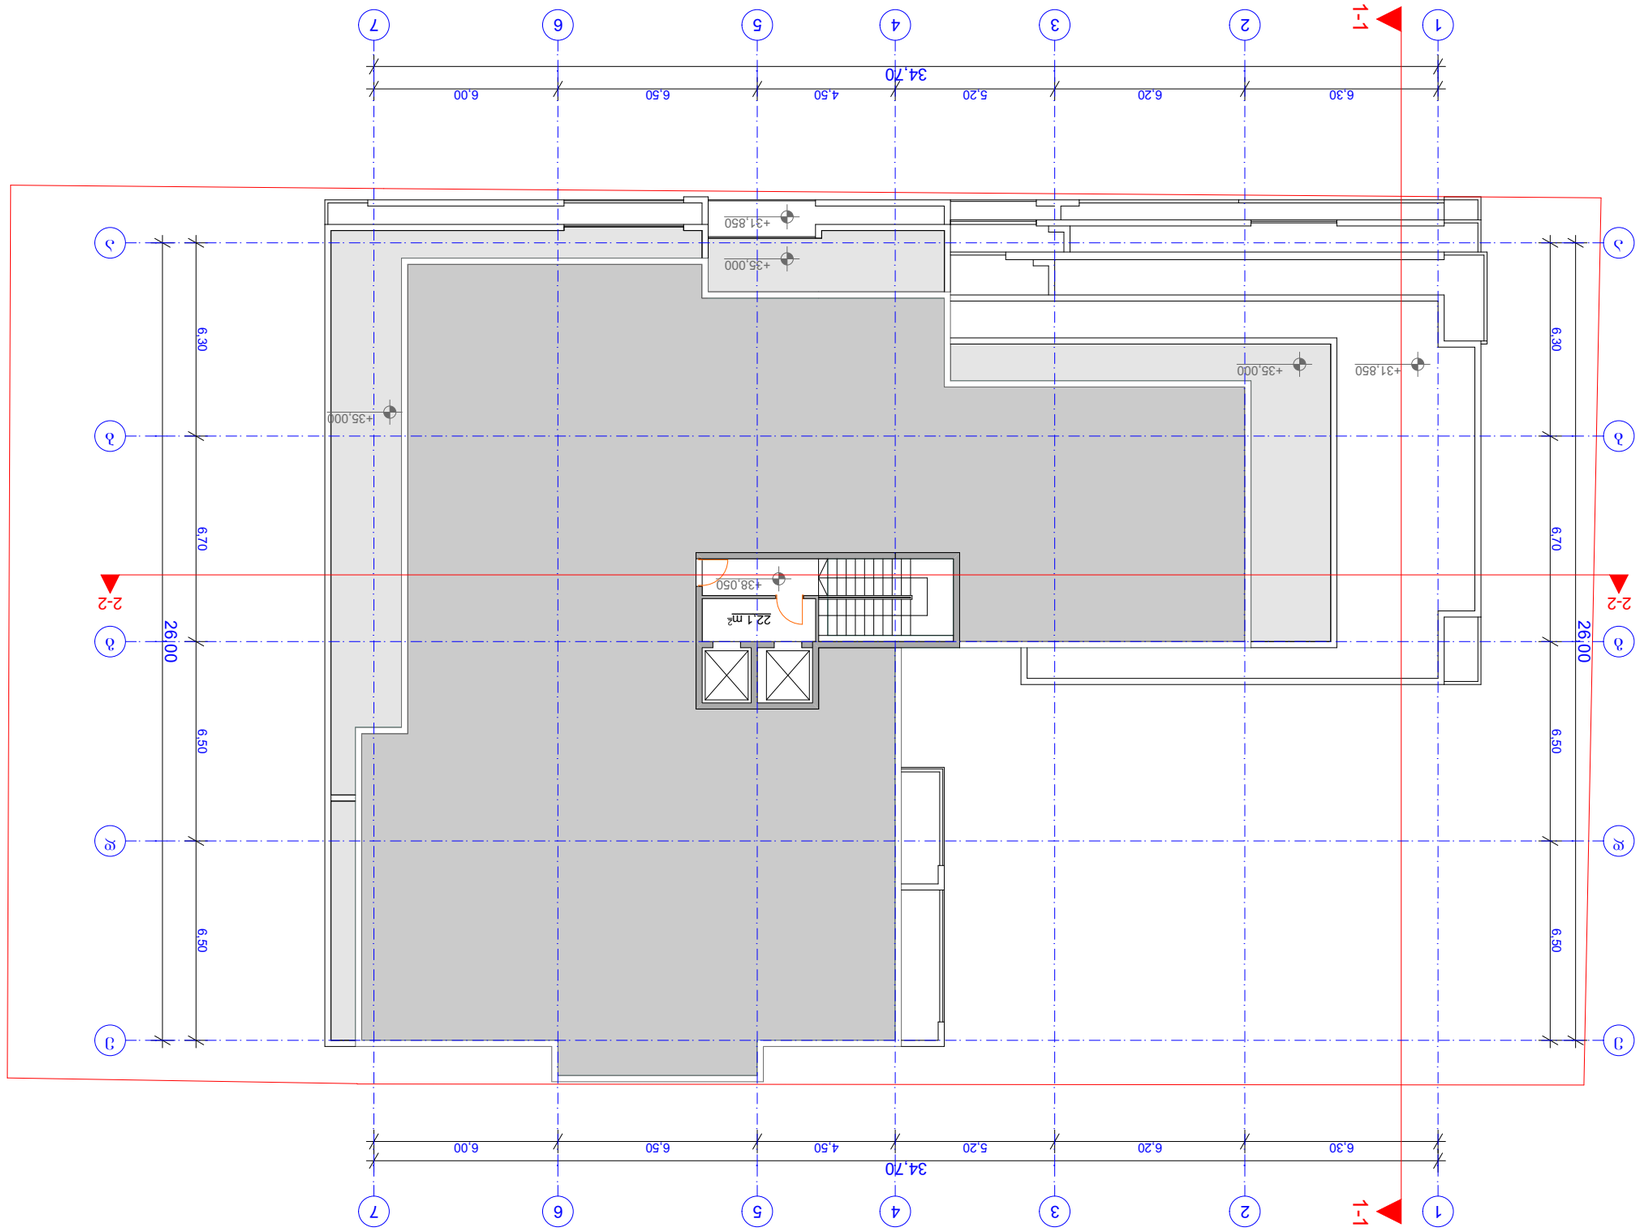

ՀԱՏԱԿԱՅԻՆ 38.050 ՀՈՒՆՎԱՐԻ 3 1:200


ՀԱՄԱՁԱՅՆԱԳՐՈՒԹՅԱՆ ԵՎ ՀԵՂԻՆԱԿԱՅԻ ԻՐԱՎՈՒՆՔՆԵՐԻ ՊԱՀՊԱՆՈՒԹՅԱՆ ՄԱՍԻՆ.
ՍՈՒՅՆ ՆԱԽԱԳԻԾԸ ՊԱՏԿԱՆՈՒՄ Է ՀԵՂԻՆԱԿԱՅԻ ԻՐԱՎՈՒՆՔՆԵՐԻ ՊԱՀՊԱՆՈՒԹՅԱՆ ՕԲՅԵԿՏ։

ՀԱՄԱՁԱՅՆԱԳՐՈՒԹՅԱՆ ՊԱՀԱՆՋՆԵՐԸ ԵՎ ՊԱՅՄԱՆՆԵՐԸ.
ՀԱՄԱՁԱՅՆԱԳՐՈՒԹՅԱՆ ՊԱՅՄԱՆՆԵՐԻ ՓՈՓՈԽՈՒԹՅՈՒՆՆԵՐԸ ԵՎ ԼՐԱՑՈՒՄՆԵՐԸ ԿԱՏԱՐՎՈՒՄ ԵՆ ՀԵՂԻՆԱԿԱՅԻ ԻՐԱՎՈՒՆՔՆԵՐԻ ՊԱՀՊԱՆՈՒ ՀԵՏ ՊԱՅՄԱՆԱԳՐԱՅԻՆ ՀԱՄԱՁԱՅՆՈՒԹՅԱՄԲ։

ՀԱՄԱՁԱՅՆԱԳՐՈՒԹՅԱՆ ՊՈՐՏԱԼ
ՀԱՅԱՍՏԱՆԻ ՀԱՆՐԱՊԵՏՈՒԹՅԱՆ ՔԱՂԱՔԱՇԻՆՈՒԹՅԱՆ ԵՎ ՏԵՐԻՏՈՐԻԱԼ ԿԱՌԱՎԱՐՄԱՆ ՆԱԽԱՐԱՐՈՒԹՅՈՒՆ

ՀԱՏԱԿԱՅԻՆ ՀՈՒՆՎԱՐԻ	ՀԱՄԱՁԱՅՆԱԳՐՈՒԹՅԱՆ ՀԱՄԱՐ	
ՀԱՅՏԻ ՀԱՄԱՐ		
ՀԱՄԱՁԱՅՆԱԳՐՈՒԹՅԱՆ ՕԲՅԵԿՏԻ ՀԱՍՑԵ		
ՀԱՄԱՁԱՅՆԱԳՐՈՒԹՅԱՆ ՕԲՅԵԿՏԻ ՀԱՍՑԵԻ ՀԱՄԱՐ		
ՀԱՄԱՁԱՅՆԱԳՐՈՒԹՅԱՆ ՕԲՅԵԿՏԻ ՀԱՍՑԵԻ ՀԱՍՑԵ

სახურავის გეგმა
მ 1:200

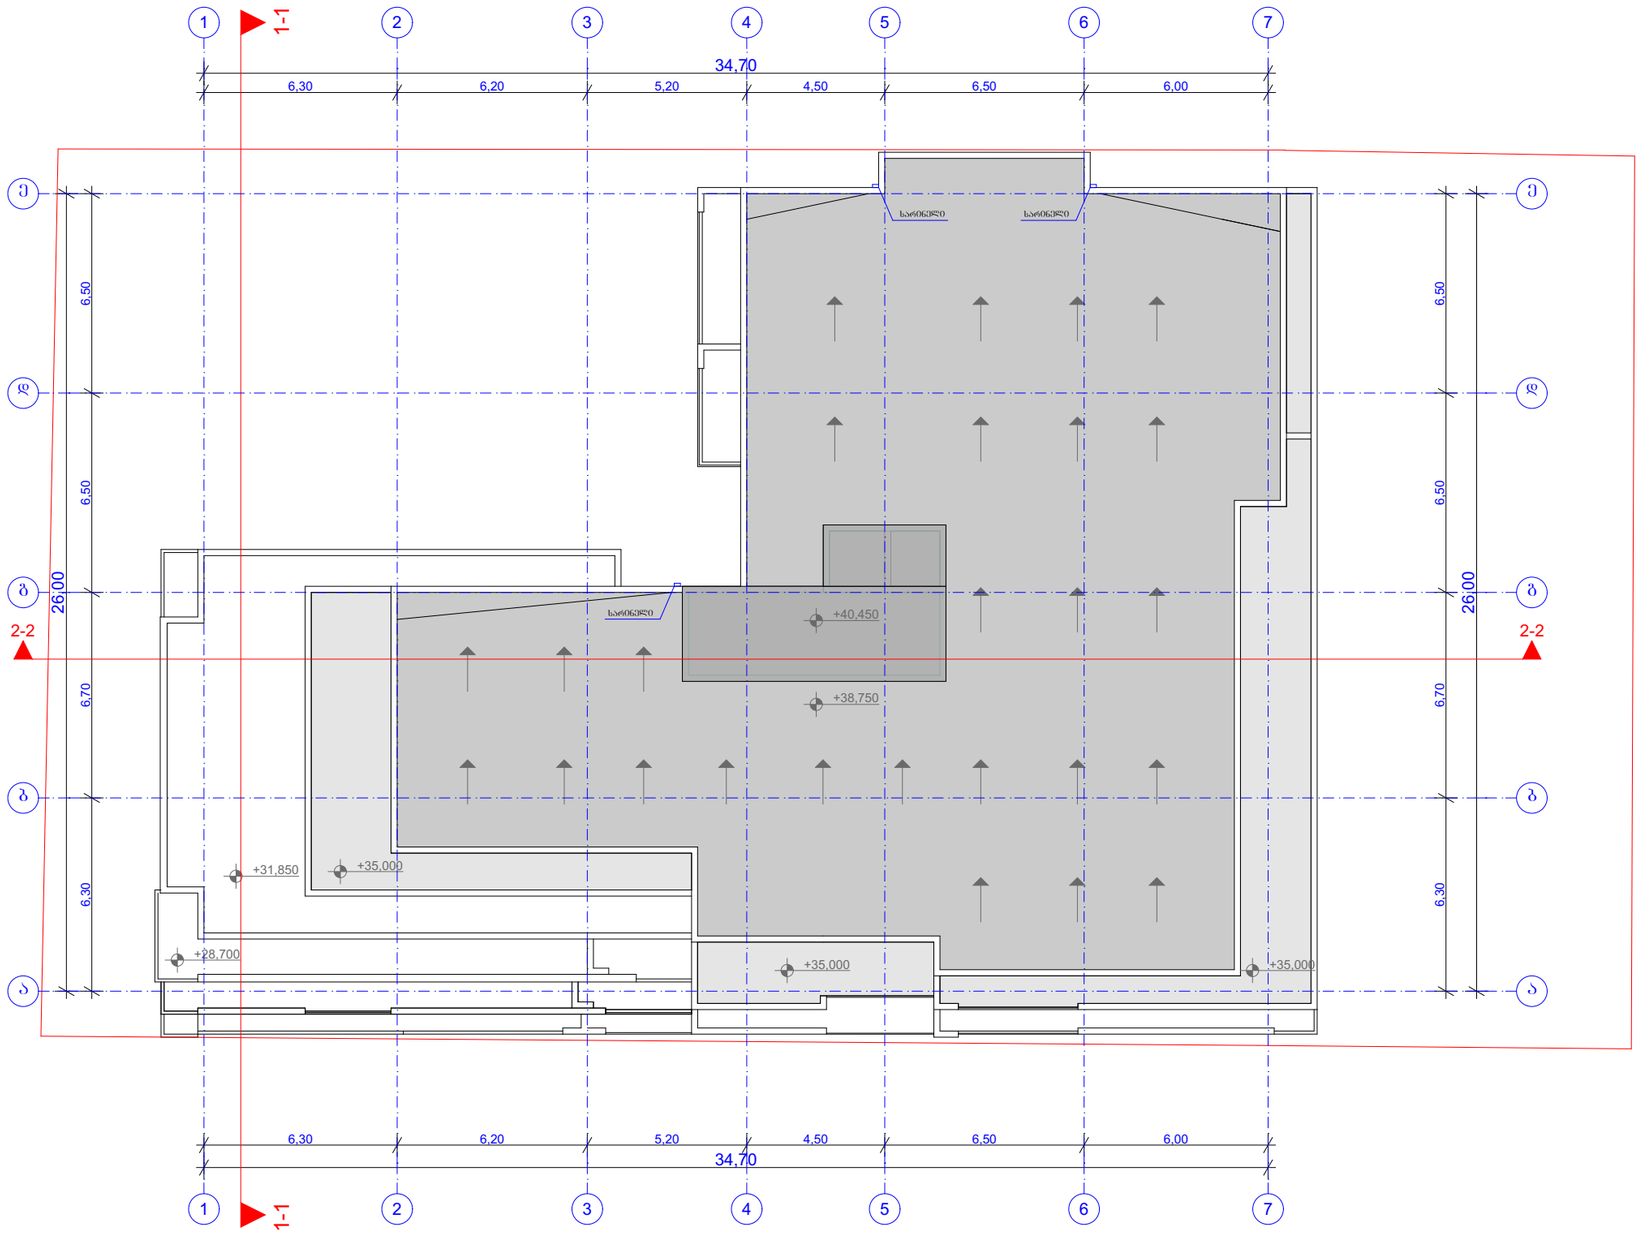

ფორმატი A-3	თებერვალი 2017	შპილის სახელი
	ნაკვეთი №	

შენიშვნები:

ამ ეტაპზე ცვლილება არ განხორციელებულა

პირობითი ნიშნები:

- ნაკვეთის საზღვარი
- ჭრილის ხაზი
- ექსპლიკაციის ნუმერაცია
- არქიტექტურული ნიშნული
- განაშენიანების რეგულირების ხაზი
- დიაფრაგმა (მონოლითური რკინა-ბეტონი)

მისამართი: ქ. თბილისი, დიდი დიღმის საცხოვრებელ რაიონში, ტელევიზორების ქარხანა ქარანის მიმდებარედ.

პროექტის სახელწოდება:

მრავალბინიანი საცხოვრებელი სახლი

სტადია	პროექტი	
შეკვეთა	შეკვეთა	
თანამდებობა	გვარი	ხელმოწერა
დირექტორი	გ.გენდელიანი	
არქიტექტორი	ი.ბეროზხია	
კონსტრუქტორი		
შესრულა		

საპროექტო ლოგო: მისამართი

BIJI ARCHITECTURE

ო. ლორთქიფანიძის ქუჩა №2დ

მასშტაბი		
თარიღი		
სტადია	შეკვეთა	შეკვეთები
პროექტი	ა-01	