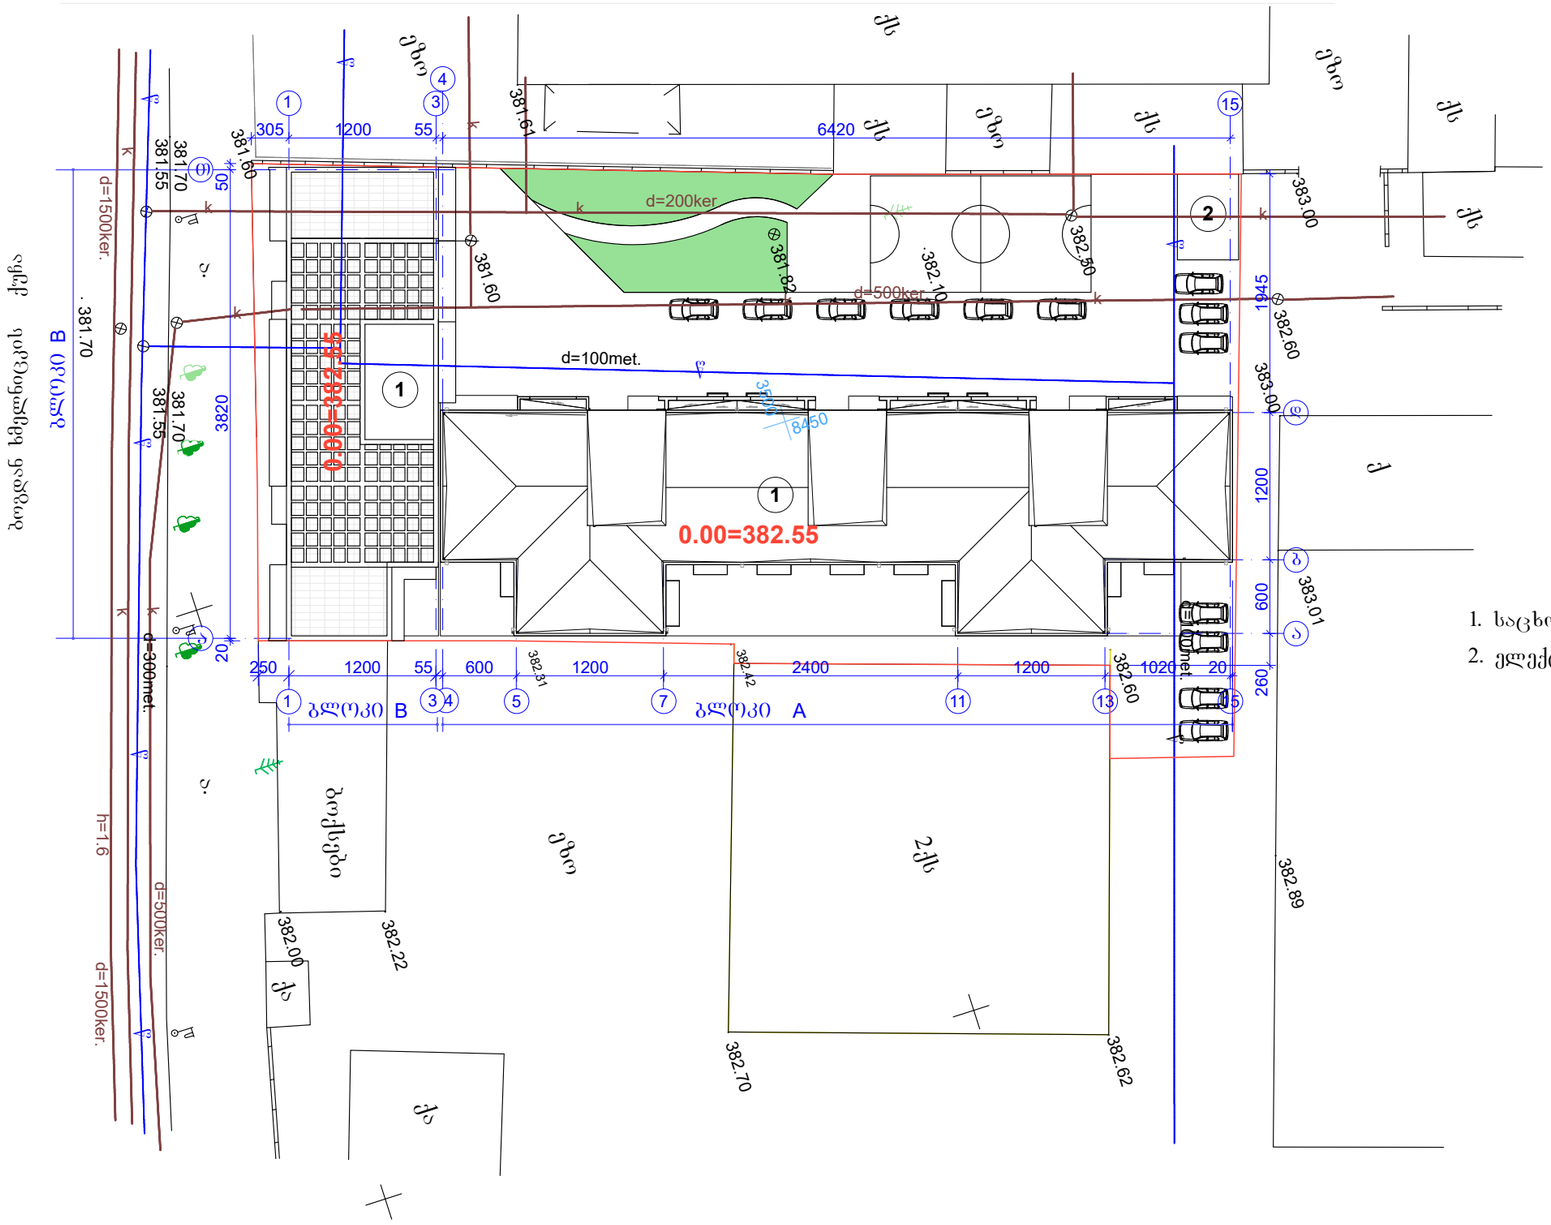

1. საცხოვრებელი კორპუსი
2. ელექტრო სატრანსფორმატორო

MARCH DESIGN	შპს „მარჩ დიზაინ”		ქ. თბილისში ბერი გაბრიელ სალოსის გამზ. №120-ში (ყოფ. ბ.ხმელნიცკის ქ. №42) შპს „ისანი პლიუსი"-ს მრავაფუნქციური შენობის (დაუმთავრებელი კარკასული შენობის რეკონსტრუქცია-დაშენება)კორექტირებული პროექტი ბ ლ ო კ ე ბ ი A და B		
თანამდებობა	გვარი	ხელმოწ.	არქიტექტურული ნაწილი		დაკვეთა №1/2008
დირექტორი	რ. გეთიაშვილი				
პრ. მთ. არქ.	თ.ზანდარაშვილი				
შეასრულა	რ. გეთიაშვილი		გენგეგმა		
შეამოწმა	თ.ზანდარაშვილმა			სტად. ფურც. რაოდ.	
				მ.პრ. ა-1	