ProCredit Bank


ProCredit Bank

საპროექტო გეგმა
მ. 1:100

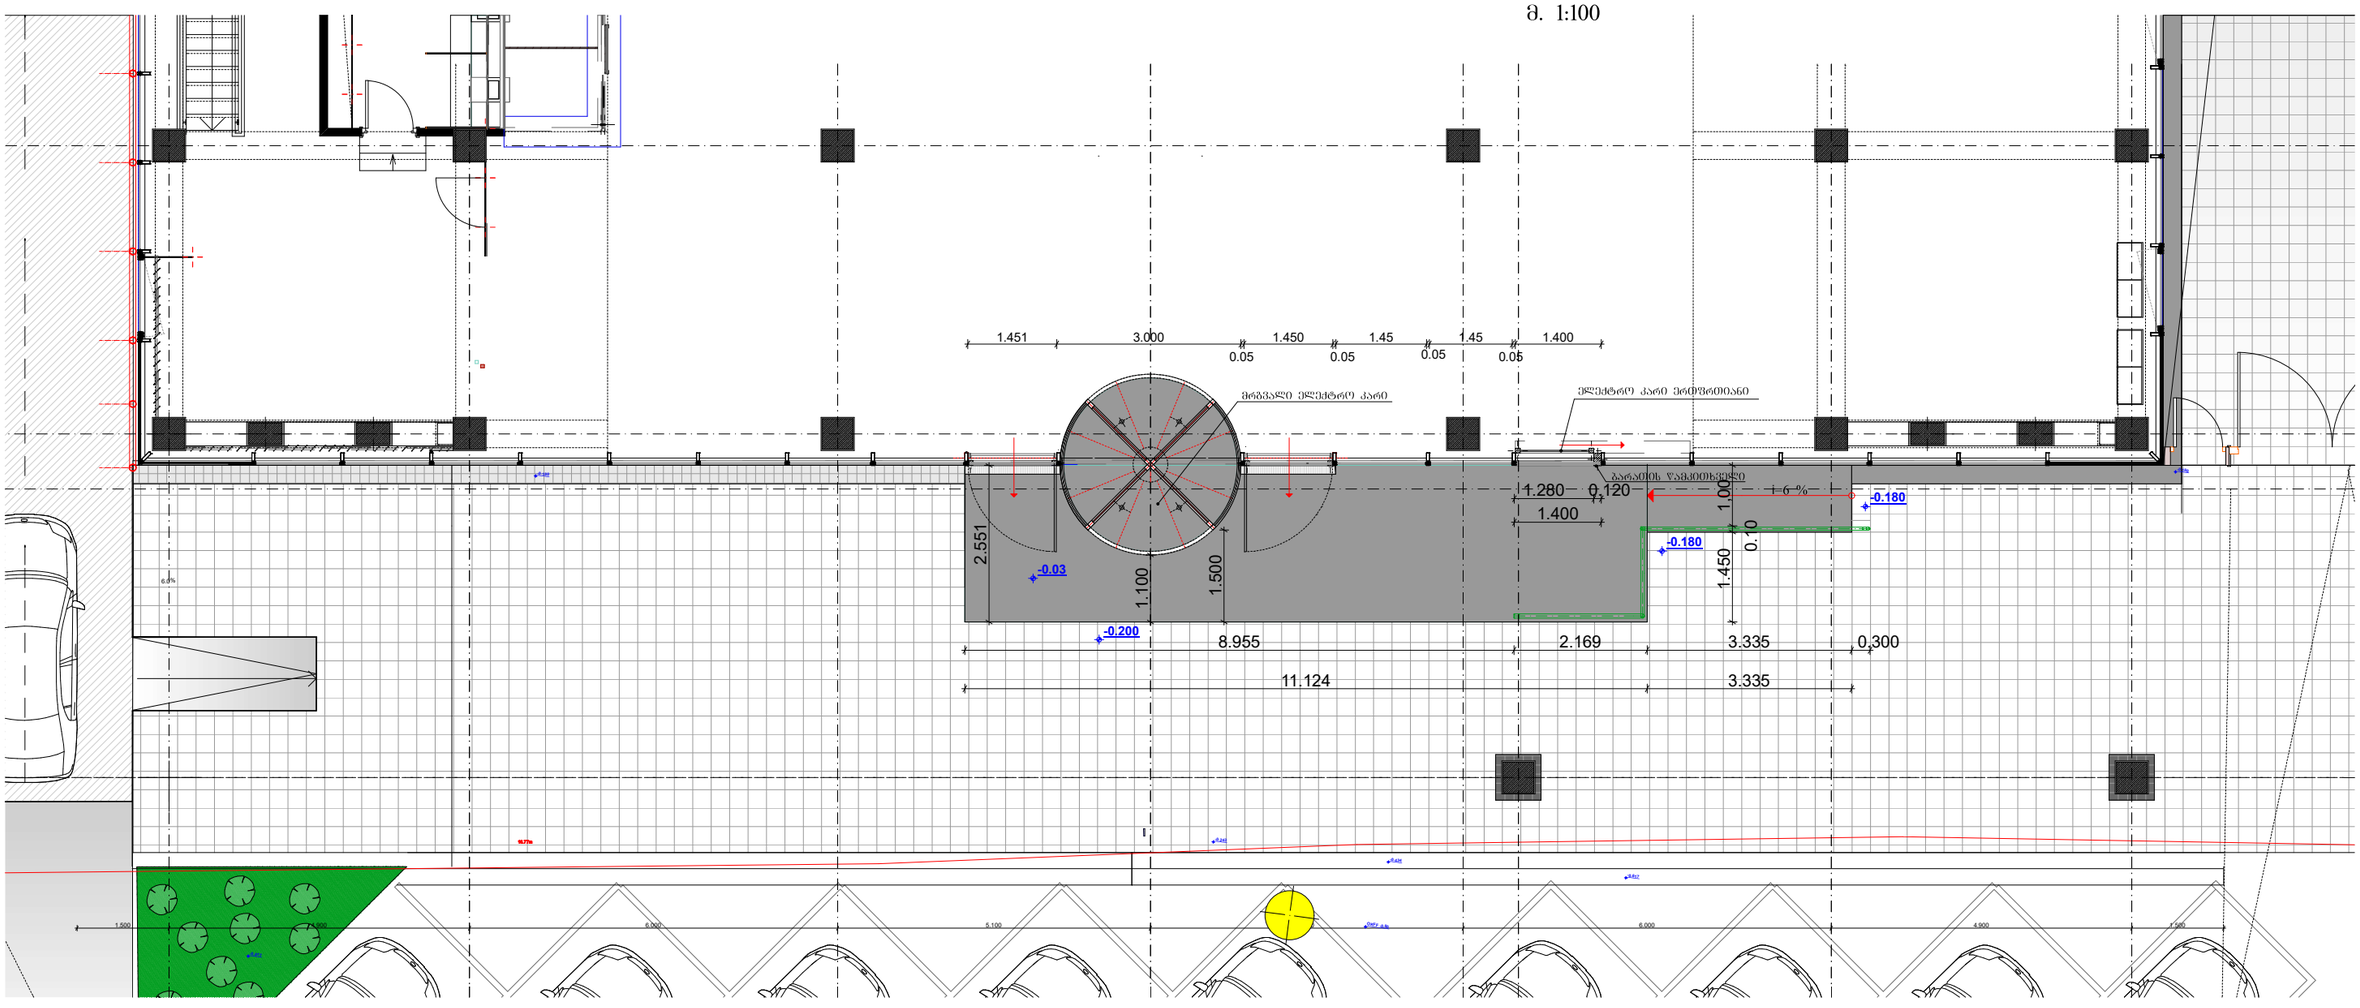

საპროექტო ფასადი
მ. 1:100

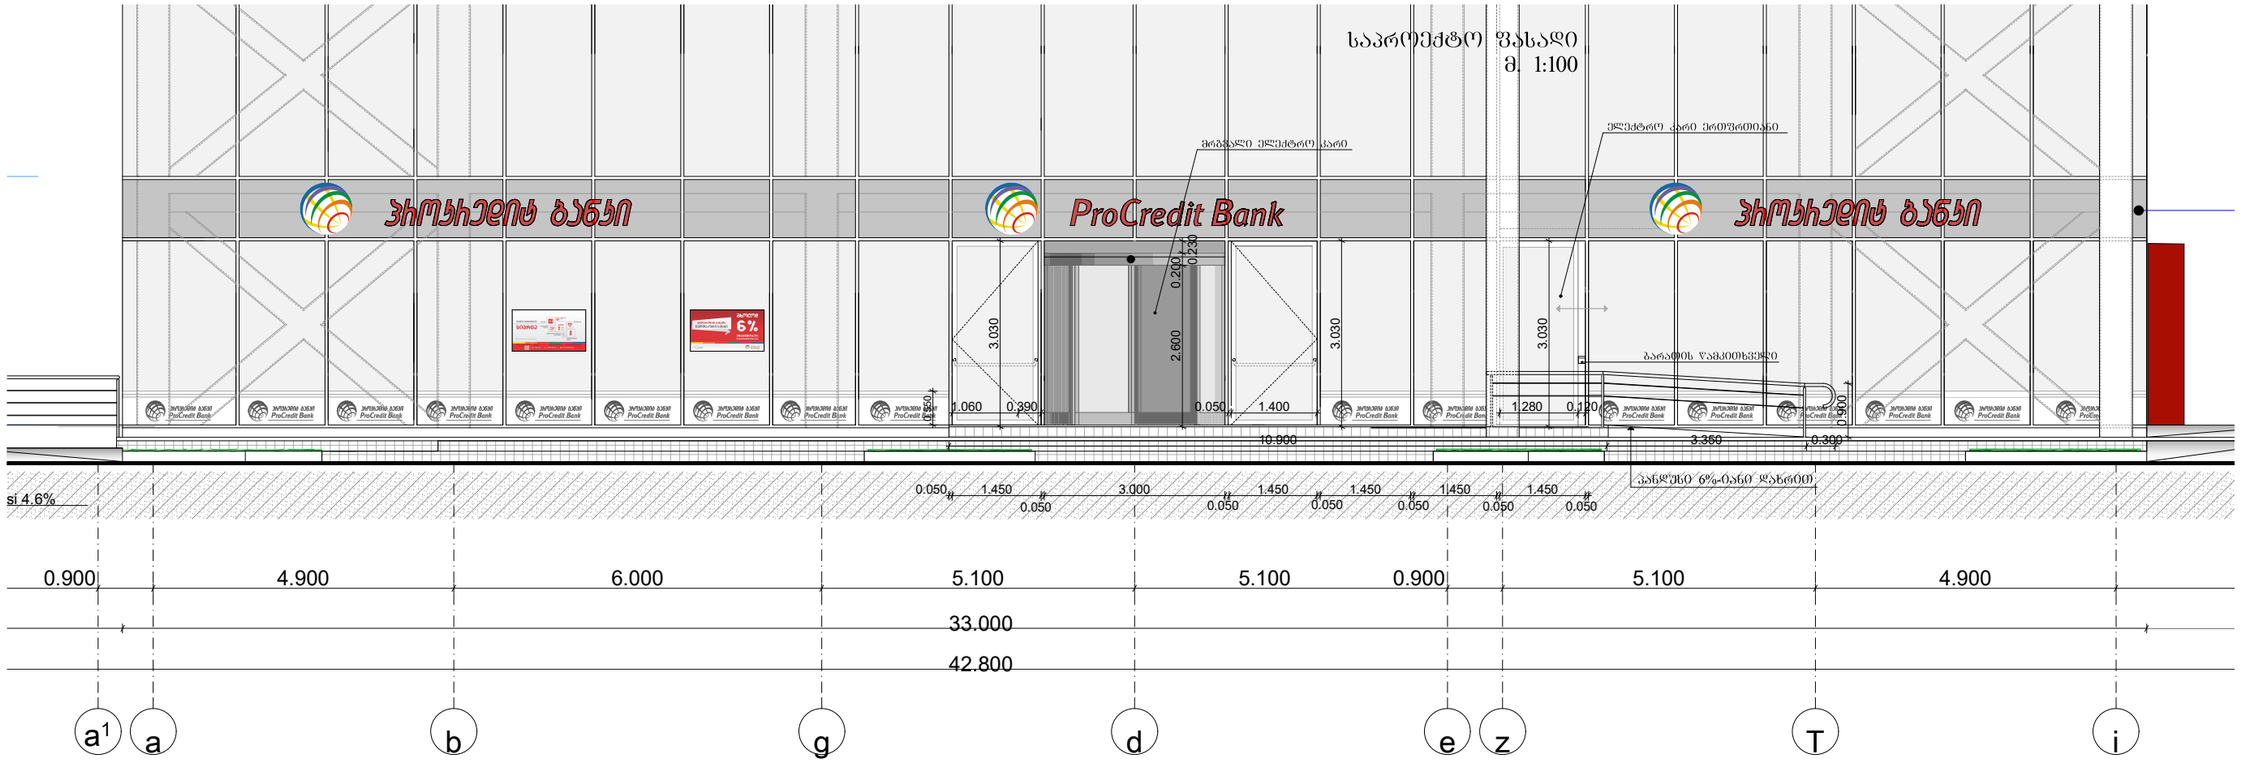
ვიტრაჟი ალპი ProCredit Bank
ვიტრაჟი ალპი ProCredit Bank
ვიტრაჟი ალპი ProCredit Bank