
შენობის სიმაღლე განსაზღვრულია განაშენიანების რეგულირების გეგმით

№3412326 ; 07/24/2017

გთხოვთ №9 ბლოკში გამონაკლისის სახით მოგვცეთ კლინიკის მშენებლობის უფლება

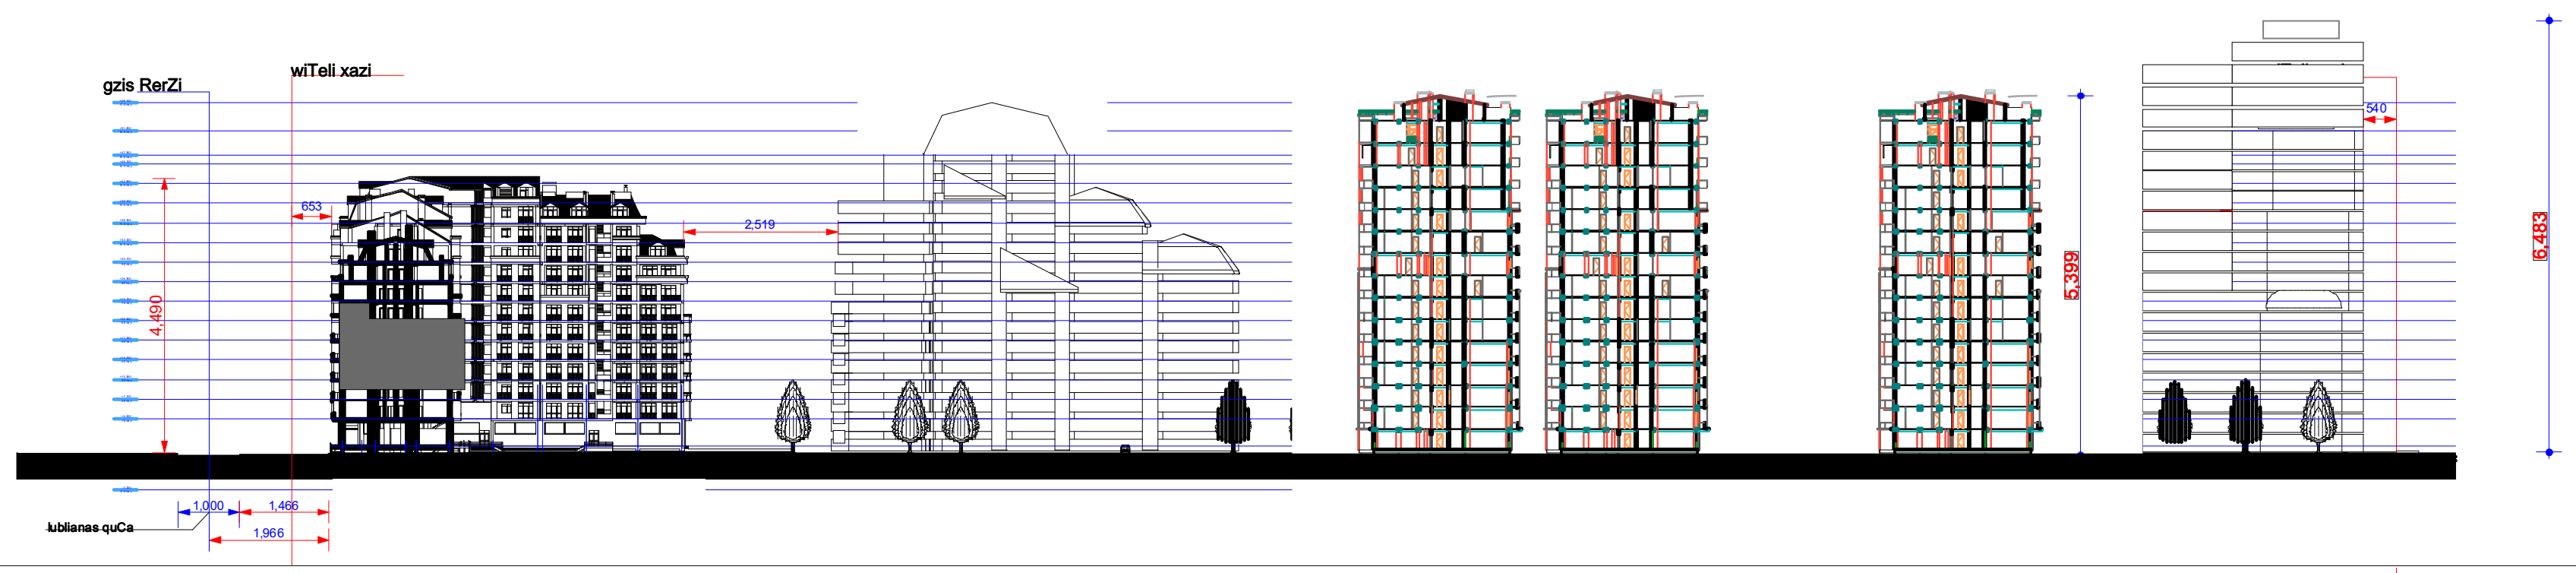



პირობითი ნიშნები

- ექსპლუატაციაში მიღებული
- მშენებარე კორპუსი
- საპროექტო კორპუსი
- სერვიტუტი
- საპროექტო გამწვანება
- საპროექტო გრძ-ს საზღვარი
- კორპუსზე მიკუთვნებული ტერიტორიის საზღვარი
- P ავტოსადგომები

ბლოკი №10

ნაკვეთის ფართობი	
კ-1	კ-2
კ-3	
ფუნქციური დანიშნულება	
ფუნქციური შერევა	
სივრცითი განაშენიანების წყობა	

საპროექტო ტერიტორიის საერთო ტექნიკური მაჩვენებლები

1. მიწის ნაკვეთის ფართი - 47 907 მ²
   მათ შორის:
   სზ4 - 35431 კვ/მ
   სსზ- 9926 კვ/მ
   აპეცზ- 2550 კვ/მ
2. განაშენიანების ფართი - კ1 13433.9 მ² ($კ_1$-0.3)
   მათ შორის:
   სზ4 -10244.3 კვ/მ
   სსზ- 2424.6 კვ/მ
   საეცზ- 765 კვ/მ
3. შენობა ნაგებობების კ2-ის საანგარიშო ფართი - 142824.1/47907 მ² ($კ_2$-3.0)
   მათ შორის:
   სზ4 - 100023.7 კვ/მ
   სსზ- 36425.4 კვ/მ
   საეცზ- 6375 კვ/მ
4. გამწვანების ფართი - 10462.8/47907 მ² ($კ_3$-0.2)
   მათ შორის:
   სზ4 - 8221.6
   სსზ - 1731.2
   საეცზ- 510
6. ავტოსადგომი 581 მანქანაზე, დახურული - 180(5500 კ/მ); ღია - 401

სრული კომპლექსის სამშენებლო კოეფიციენტების საშუალო მაჩვენებლები

13433.9 / 47907=$კ_1$-0.3 ; 142824.1/47907 ($კ_2$-3.0) ; 10462.8/ 47907=$კ_3$-0.2

ნახაზის სახელწოდება

უფლებრივი ზონირების რუქა- საკოეფიციენტო მონაცემები საპროექტო

პროექტის სახელწოდება

მრავალფუნქციური კომპლექსი დიღმის მასივში.

ქ. თბილისი, დიდუბე - ჩუღურეთის რაიონი, ლუბლიანას ქ.№11

თანამდებობა	გვარი	ხელმოწერა
დირექტორი	კ.მოდრეკილაძე	
მთ.არქიტექტორი	კ.მოდრეკილაძე	
პროექტის ავტორი	კ.მოდრეკილაძე	
დაამუშავა	კ.მოდრეკილაძე	
კონსტრუქტორი	გ. გოგელაური	
შეამოწმა	კ. მოდრეკილაძე	
მასშტაბი	1:1500	
თარიღი		
სტადია	არქიტექტურა	ფურცლები
საპროექტო გადაწყვეტილებები		18