± 0,00 = 429,12

ფორმატი
A-3

± 0,00 - საპროექტო ნიშნული

429,12 - აბსოლუტური ნიშნული

დერძის ხაზი

ჭრილის ხაზი

+0.00

არქიტექტურული ნიშნული

1-1

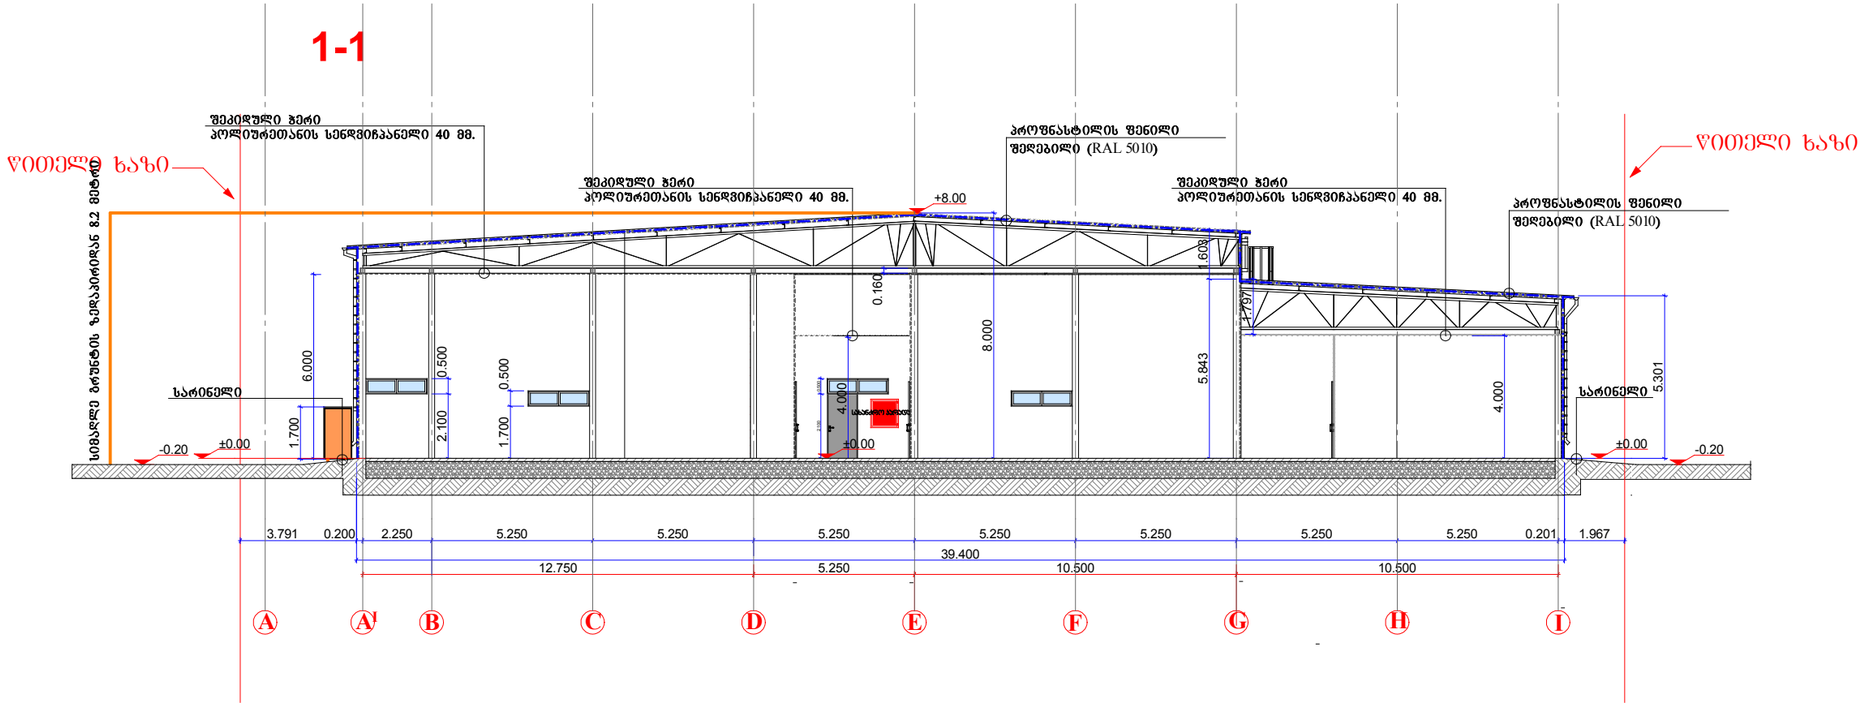

სიტუაციური გეგმა



დამკვეთი

შპს "M-სერვისი"

ს/კ 202456920

მთავარი არქიტექტორი	გიორგი ფერაძე		სტადია მ პ
დირექტორი	ლევან არჩვაძე		თარიღი 2017

ქ.თბილისი.ლუბლიანას ქ.№74.
ს/კ (01.13.01.003.018.)
ადმინისტრაციული მართვისა და საოფისე დანიშნულების შენობა
(რეკონსტრუქცია)

არქიტექტურული ნაწილი

ჭრილი 1-1

მასშტაბი 1:200

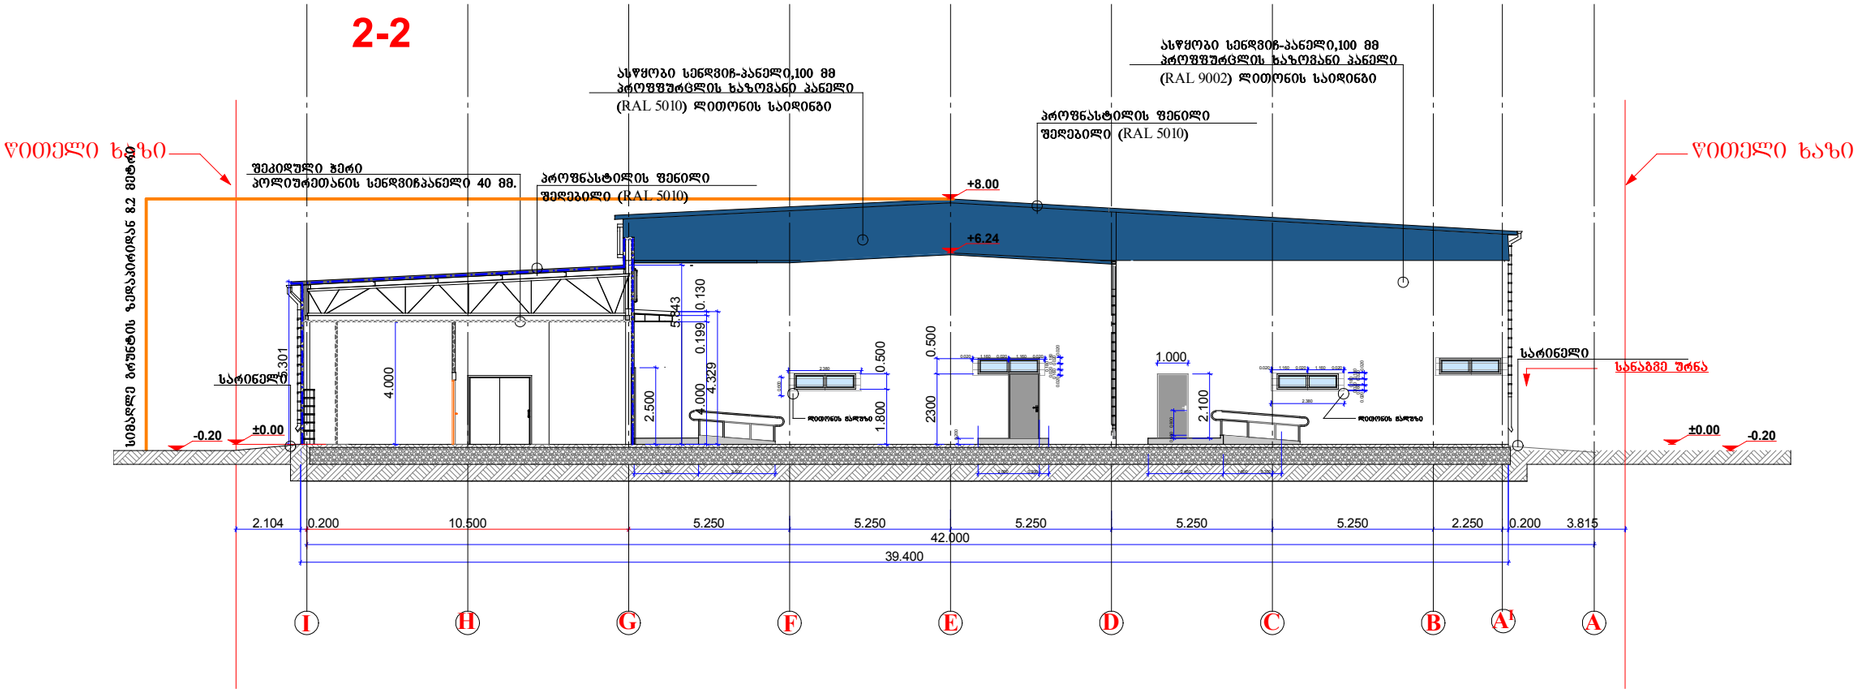

± 0,00 = 429,12

ფორმატი A-3

± 0,00 - საპროექტო ნიშნული

429,12 - აბსოლუტური ნიშნული

დერძის ხაზი

ჭრილის ხაზი

+0.00

არქიტექტურული ნიშნული

სიტუაციური გეგმა



დამკვეთი

შპს "M-სერვისი"

ს/კ 202456920

მთავარი არქიტექტორი	ბიორგი ფერაძე		სტადია მ პ
დირექტორი	ლევან არჩვაძე		თარიღი 2017

ქ.თბილისი.ლუბლიანას ქ.№74.
ს/კ (01.13.01.003.018.)
ადმინისტრაციული მართვისა და საოფისე დანიშნულების შენობა
(რეკონსტრუქცია)

არქიტექტურული ნაწილი

ჭრილი 2-2

მასშტაბი 1:200

3-3

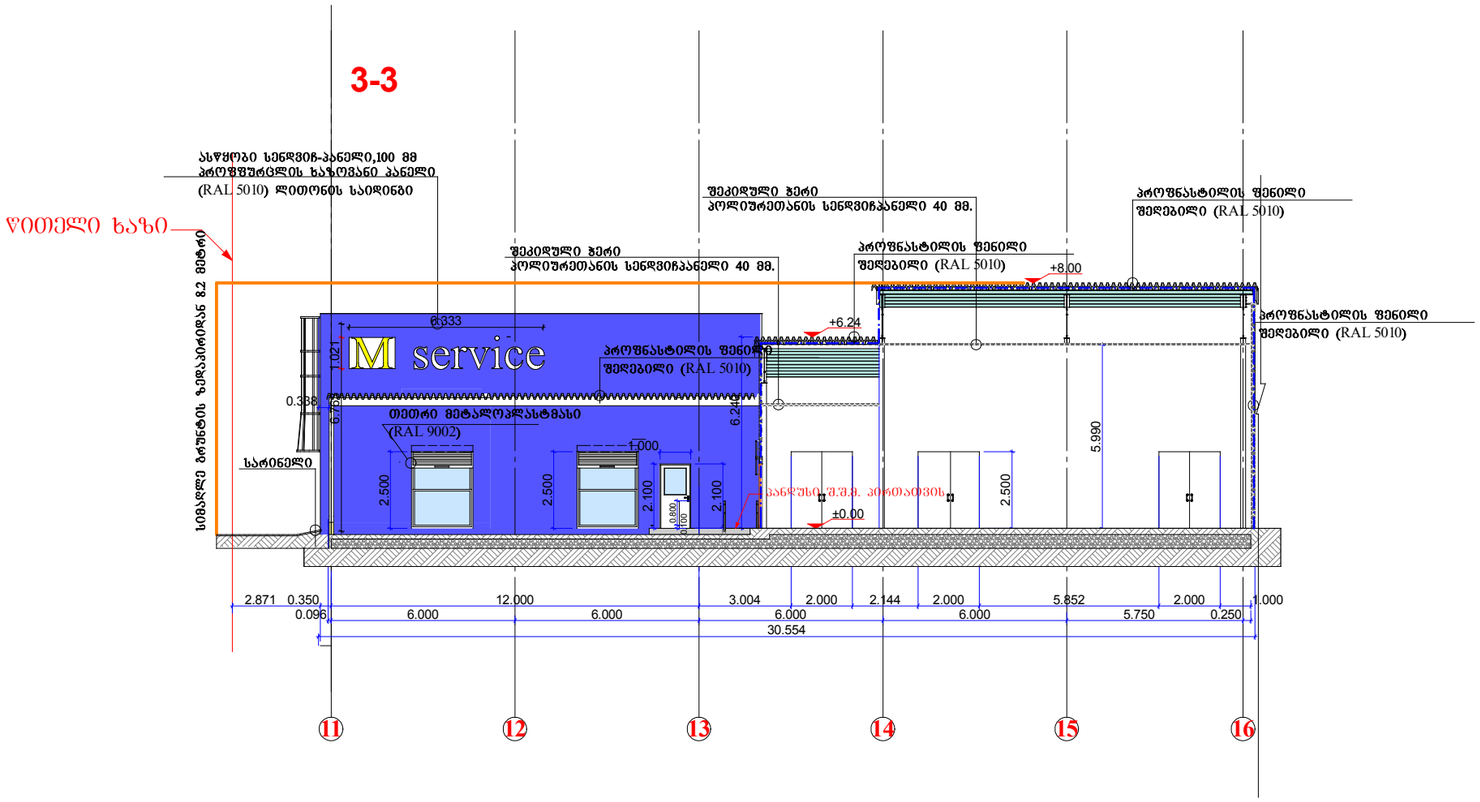

± 0,00 = 429,12

ფორმატი A-3

± 0,00 - საპროექტო ნიშნული

429,12 - აბსოლუტური ნიშნული

ღერძის ხაზი

ჭრილის ხაზი

+0.00 არქიტექტურული ნიშნული

სიტუაციური გეგმა



დამკვეთი

შპს "M-სერვისი"

ს/კ 202456920

მთავარი არქიტექტორი	გიორგი შერაძე		სტადია მ პ
დირექტორი	ლევან არჩვაძე		თარიღი 2017

ქ.თბილისი,ლუბლიანას ქ.№74.
ს/კ (01.13.01.003.018.)
ადმინისტრაციული მართვისა და საოფისე დანიშნულების შენობა
(რეკონსტრუქცია)

არქიტექტურული ნაწილი

ჭრილი 3-3

მასშტაბი 1:200

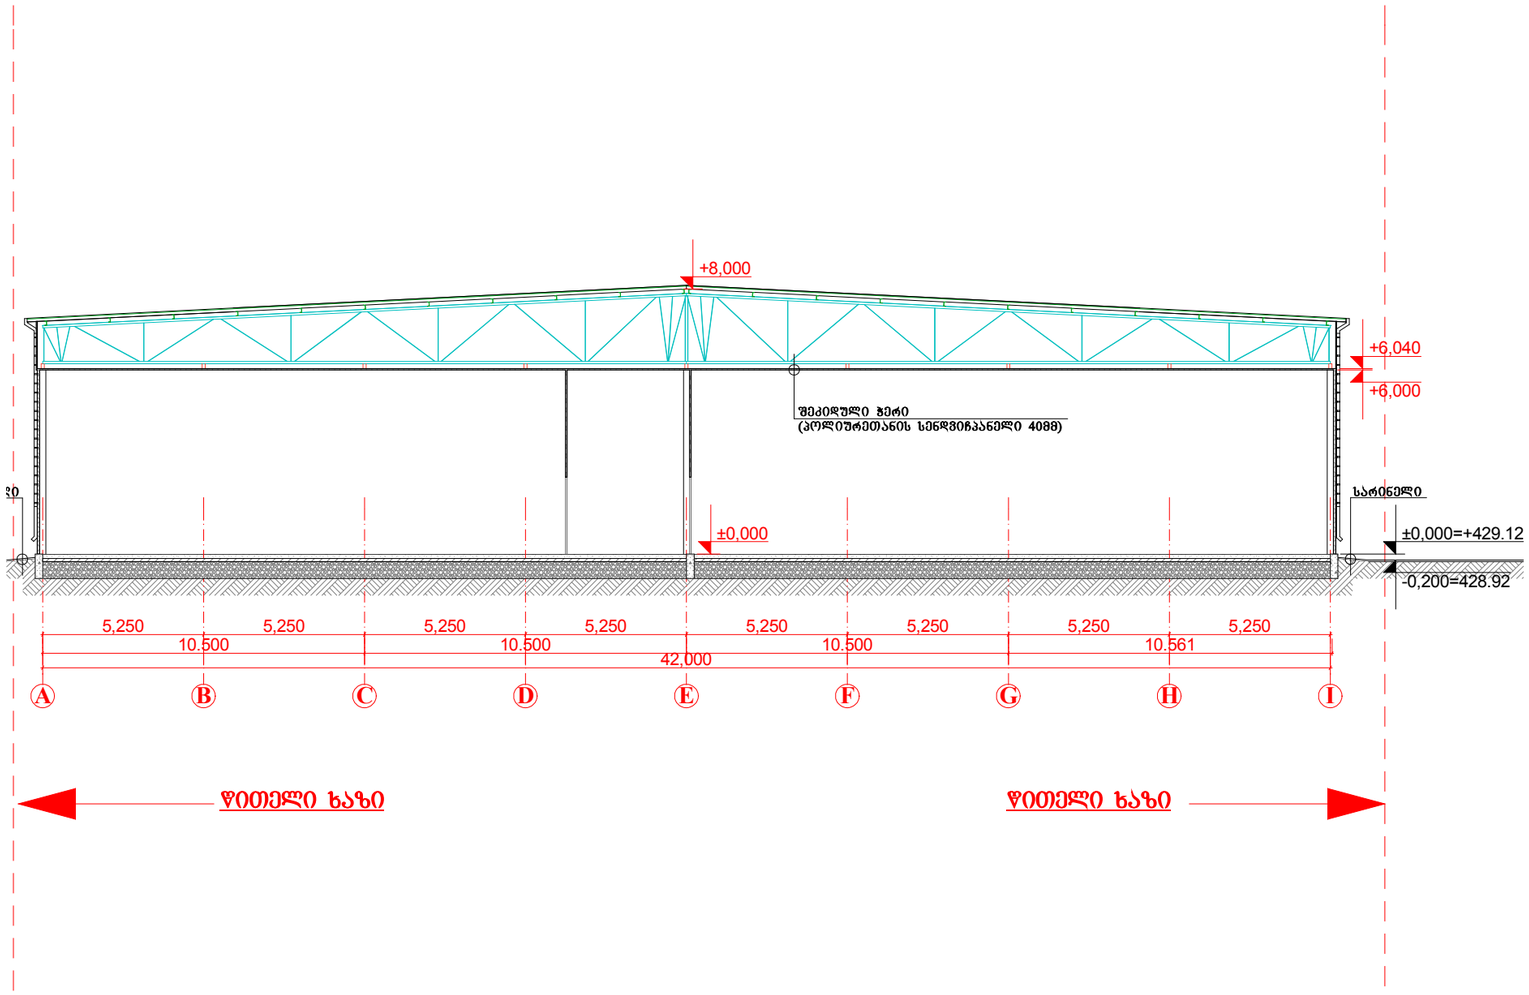

ფორმატი PAPER SIZE	ხელშეკრულების № CONTRACT №	პროექტის № PROJECT №	ფაილის სახელი FILE NAME
A-1		1.6.07	gegmebi.dwg

პირობითი აღნიშვნები LEGEND

შენიშვნები NOTES

1. ნახაზზე ზომები მოცემულია მეტრებში;
2. ნახაზზე ყველა ცვლილება მშენებლობისას შეთანხმებული უნდა იყოს პროექტის ავტორთან;
3. ფერცლის პორექტირებით ავტომატურად უქმდება წინა პარიანტი;

ექსპლიკაცია EQSPLIKATION

სიტუაციური სქემა KEY PLAN

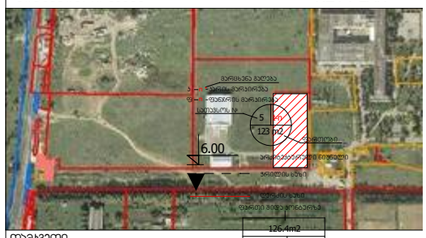

დამკვეთი CLIENT შპს "M-სერვისი". ქ. თბილისი, ლუბლიანის ქ №22.

პროექტი PROJECT **ადმინისტრაციული მართვისა და სასაწყობე დანიშნულების შენობა**

მისამართი ADRESS

თანამდებობა	გვარი	ხელმოწერა
შეასრულა:	მ. პოჯხირიძე	
შეამოწმა:	თ. ჯინჯარაძე	
დაამტკიცა:	ა. მორჩილაძე	

თბილისი 2010წ

Industrial Construction Engineering Solutions
თბილისი, საქართველო, იუმაშევის ქ. №14
Tbilisi, Georgia, iumashev st. №14 www.ices.ge

არქიტექტურული ნაწილი ARCHITECTURE

მასშტაბი SCALE	1:100	თარიღი DATE OF ISSUE	/ /2012

ნახაზი DRWG. **ჭრილი 2-2**

არსებული სიტუაცია

სტადია STAGE	ინდექსი INDEX	ფურც. PAGES
მუშა	ა-	

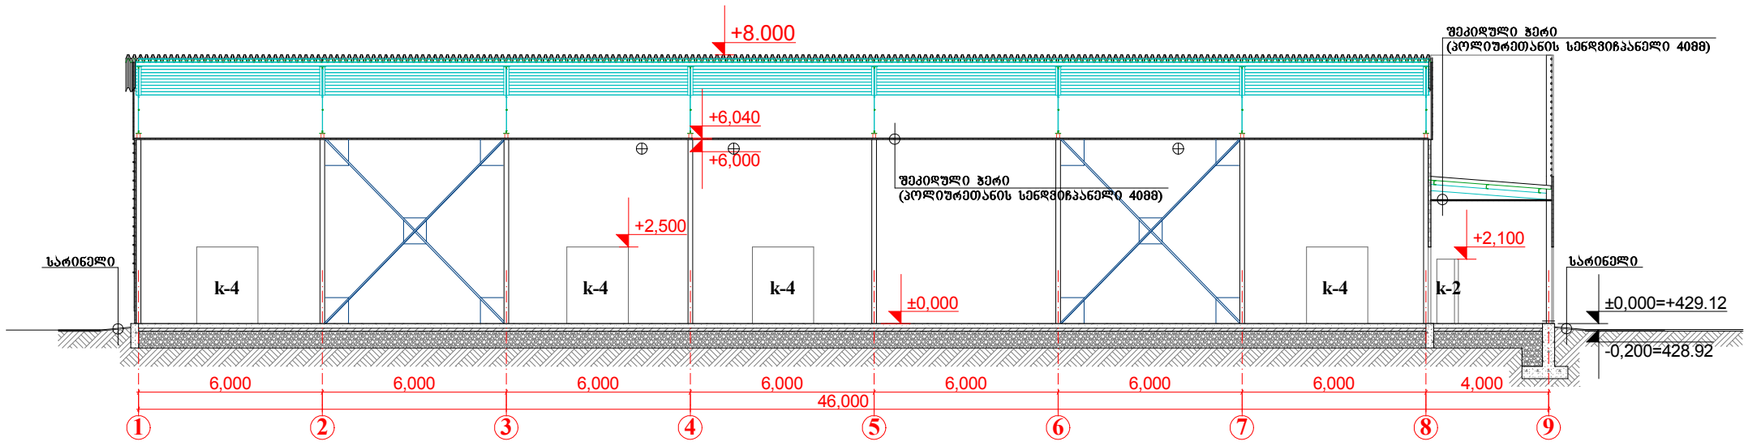

ფორმატი PAPER SIZE	ხელშეკრულების № CONTRACT №	პროექტის № PROJECT №	ფაილის სახელი FILE NAME
A-1		1.6.07	gegmebi.dwg

პირობითი აღნიშვნები LEGEND

შენიშვნები NOTES

1. ნახაზზე ზომები მოცემულია მეტრებში;
2. ნახაზზე ყველა ცვლილება მშენებლობისას შეთანხმებული უნდა იყოს პროექტის ავტორთან;
3. ფერფლის პორექტირებით ავტომატურად უქმდება წინა პარიანტი;

ექსპლიკაცია EQSPLIKATION

სიტუაციური სქემა KEY PLAN

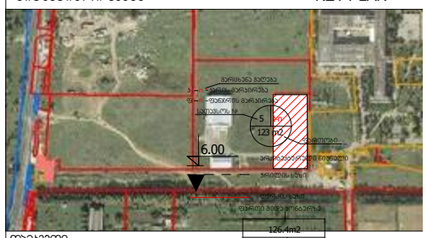

დამკვეთი CLIENT შპს "M-სერვისი". ქ. თბილისი, ლისის ტბის ქუჩა №22.

პროექტი PROJECT
ᲐᲓᲛᲘᲜᲘᲡᲢᲠᲐᲪᲘᲣᲚᲘ ᲛᲐᲠᲗᲕᲘᲡᲐ ᲓᲐ
ᲡᲐᲡᲐᲧᲛᲠᲝᲒᲔ ᲓᲐᲜᲘᲨᲜᲣᲚᲔᲑᲘᲡ ᲨᲔᲜᲝᲑᲐ

მისამართი ADRESS

თანამდებობა	გვარი	ხელმოწერა
შეასრულა:	მ. პოჭხირიძე	
შეამოწმა:	თ. ჯინჯარაძე	
დაამტკიცა:	ა. მორჩილაძე	

თბილისი 2010წ

Industrial Construction Engineering Solutions
თბილისი, საქართველო, იუმაშევის ქ. №14
Tbilisi, Georgia, iumashev st. №14 www.ices.ge

არქიტექტურული ნაწილი ARCHITECTURE

მასშტაბი SCALE	1:100	თარიღი DATE OF ISSUE	/ /2012

ნახაზი DRWG. **ᲭᲠᲝᲚᲘ 1-1**

არსებული სიტუაცია

სტადია STAGE	ინდექსი INDEX	ფურც. PAGES
მუშა	პ-	