# გენ გეგმა


B
ბლოკი

A
ბლოკი

MALUGI

| | | | | | |
|---|---|---|---|---|---|
| A-3 | 1:1 | N | 12.04.21 | 1:500 | |

$K_1 = 0.0$ $K_2 = 0.0$

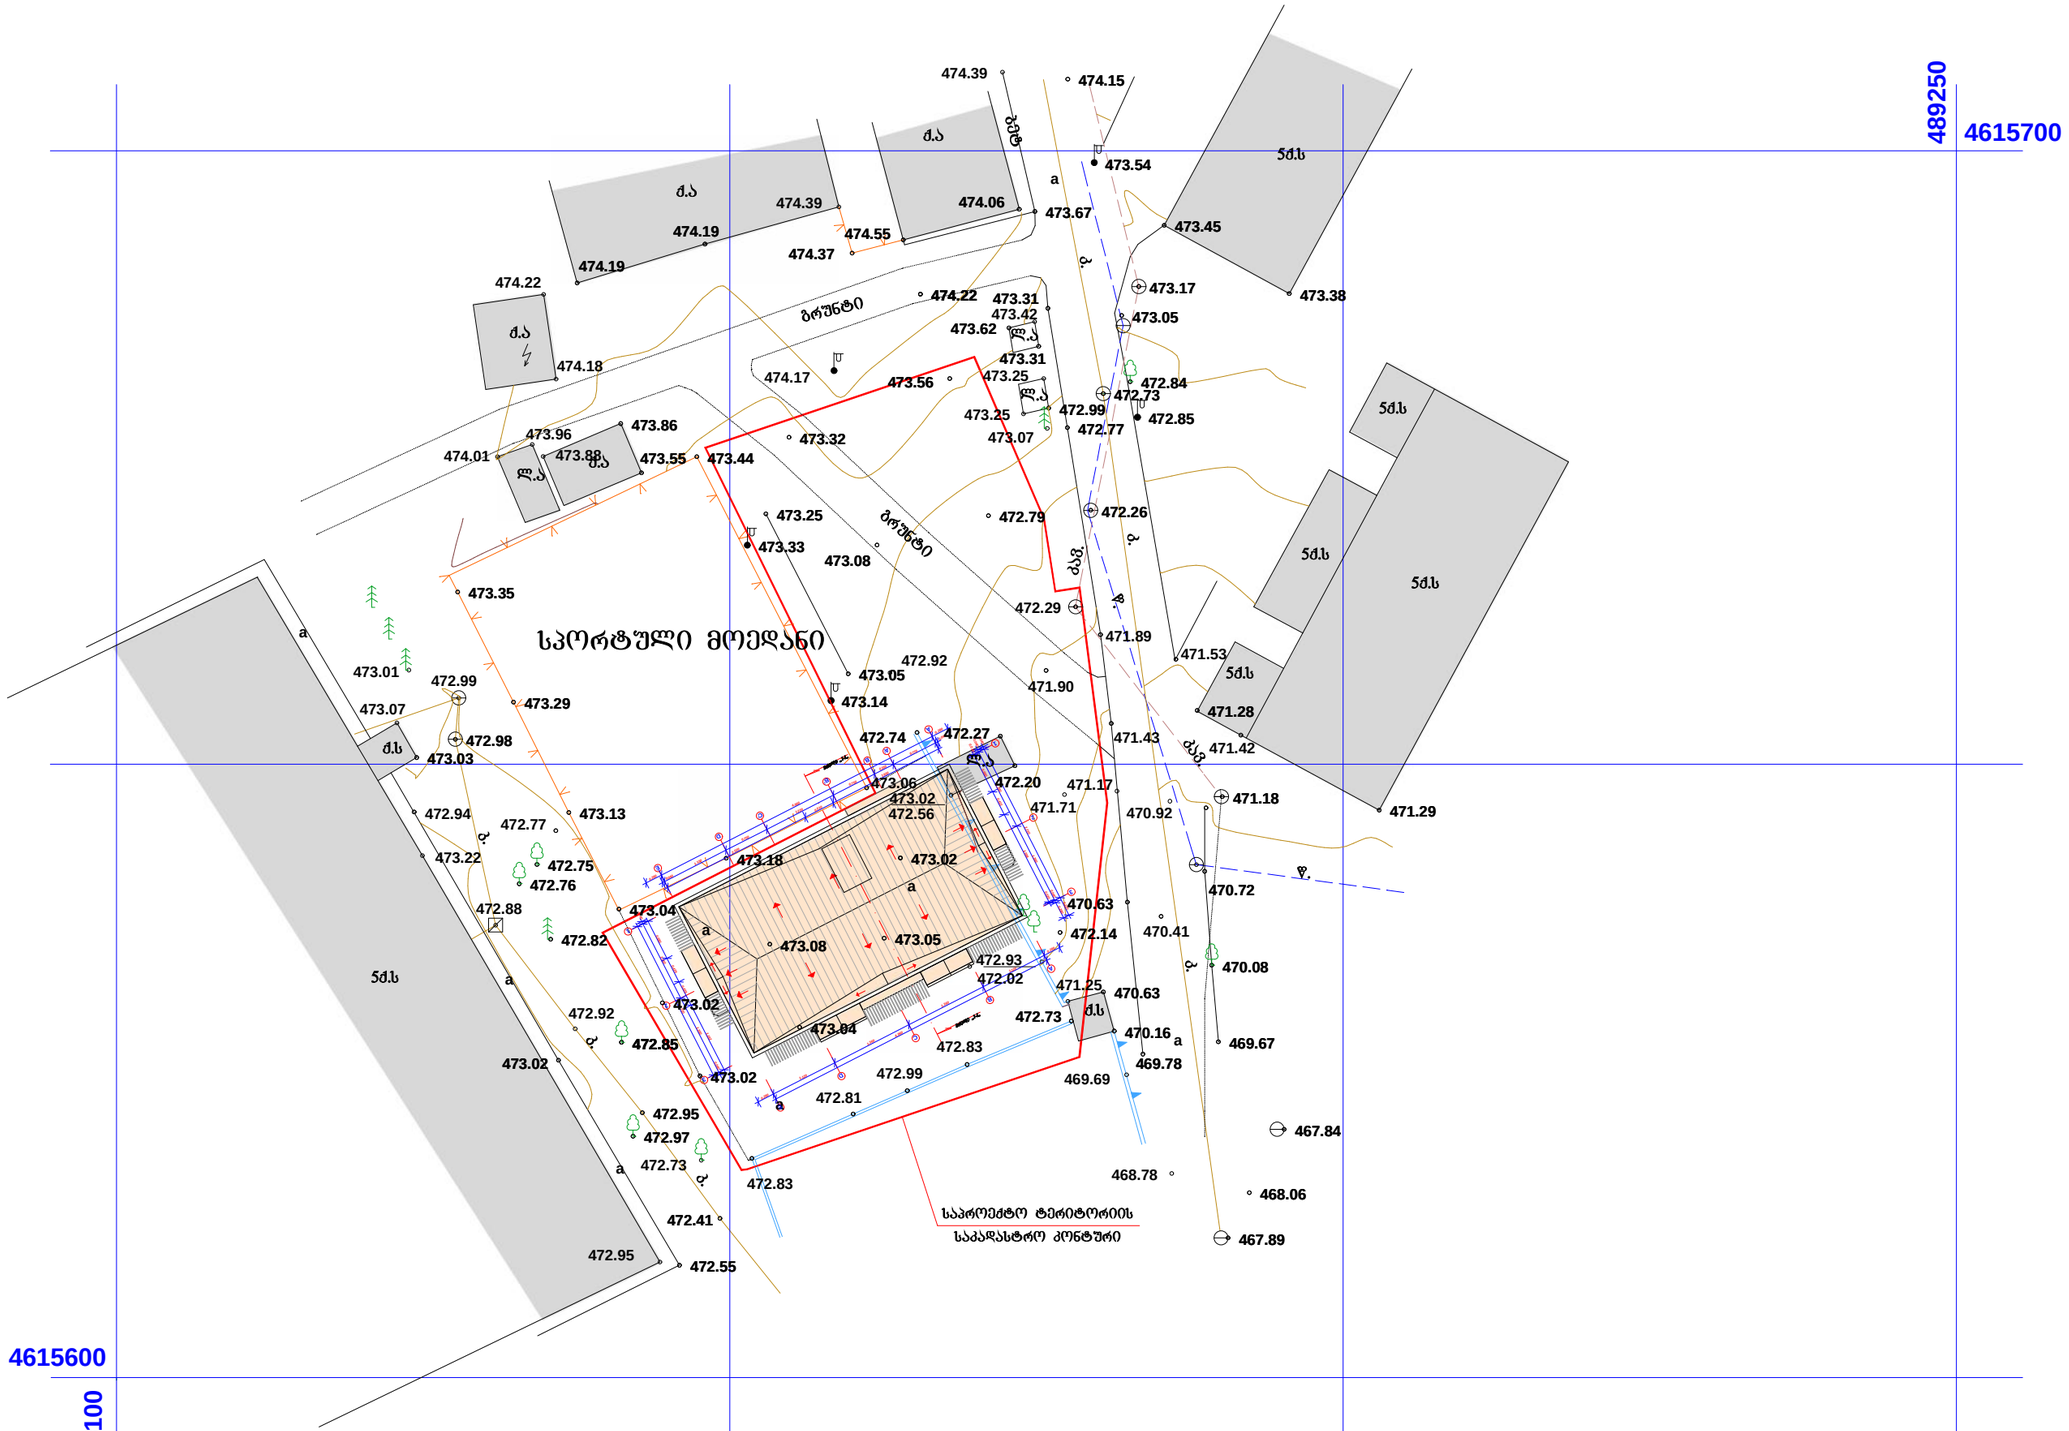


დამკვეთი

**ბრიგოლ ლომთაძე**

საპროექტო ობიექტის მისამართი

**ძ. თბილისი, ისანი-სამგორის რ-ნი, ჯავახეთის ძ. №4-ის მიმდებარედ**

**(ნაკ. №01.19.36.008.015)**

| | | |
|---|---|---|
| დირექტორი | ბ. მგელაძე | |
| არ. პატრონი | ბ. მგელაძე | |
| შესრულა | მ. ქანთარია | |
| | ო. ოთხილიანი | |
| | ხ. მასხარაშვილი | |
| | | |
| კონსტრუქტორი | მ. შენგელაია | |

მრავალბინიანი საცხოვრებელი სახლი

| სტადია | ფურც. | ობიექტი | მასშტაბი |
|---|---|---|---|
| მპ. | N-2 | 22.05.12. | 1:500 |


საპროექტო გეო-გეგმისა და ტოპოს გადაწყვეტა

შ.პ.ს. "მალუგი"

თბილისი, ფოცხიშვილის ქუჩა №16

ტელ: +995 5 71 973 000

MALUGI

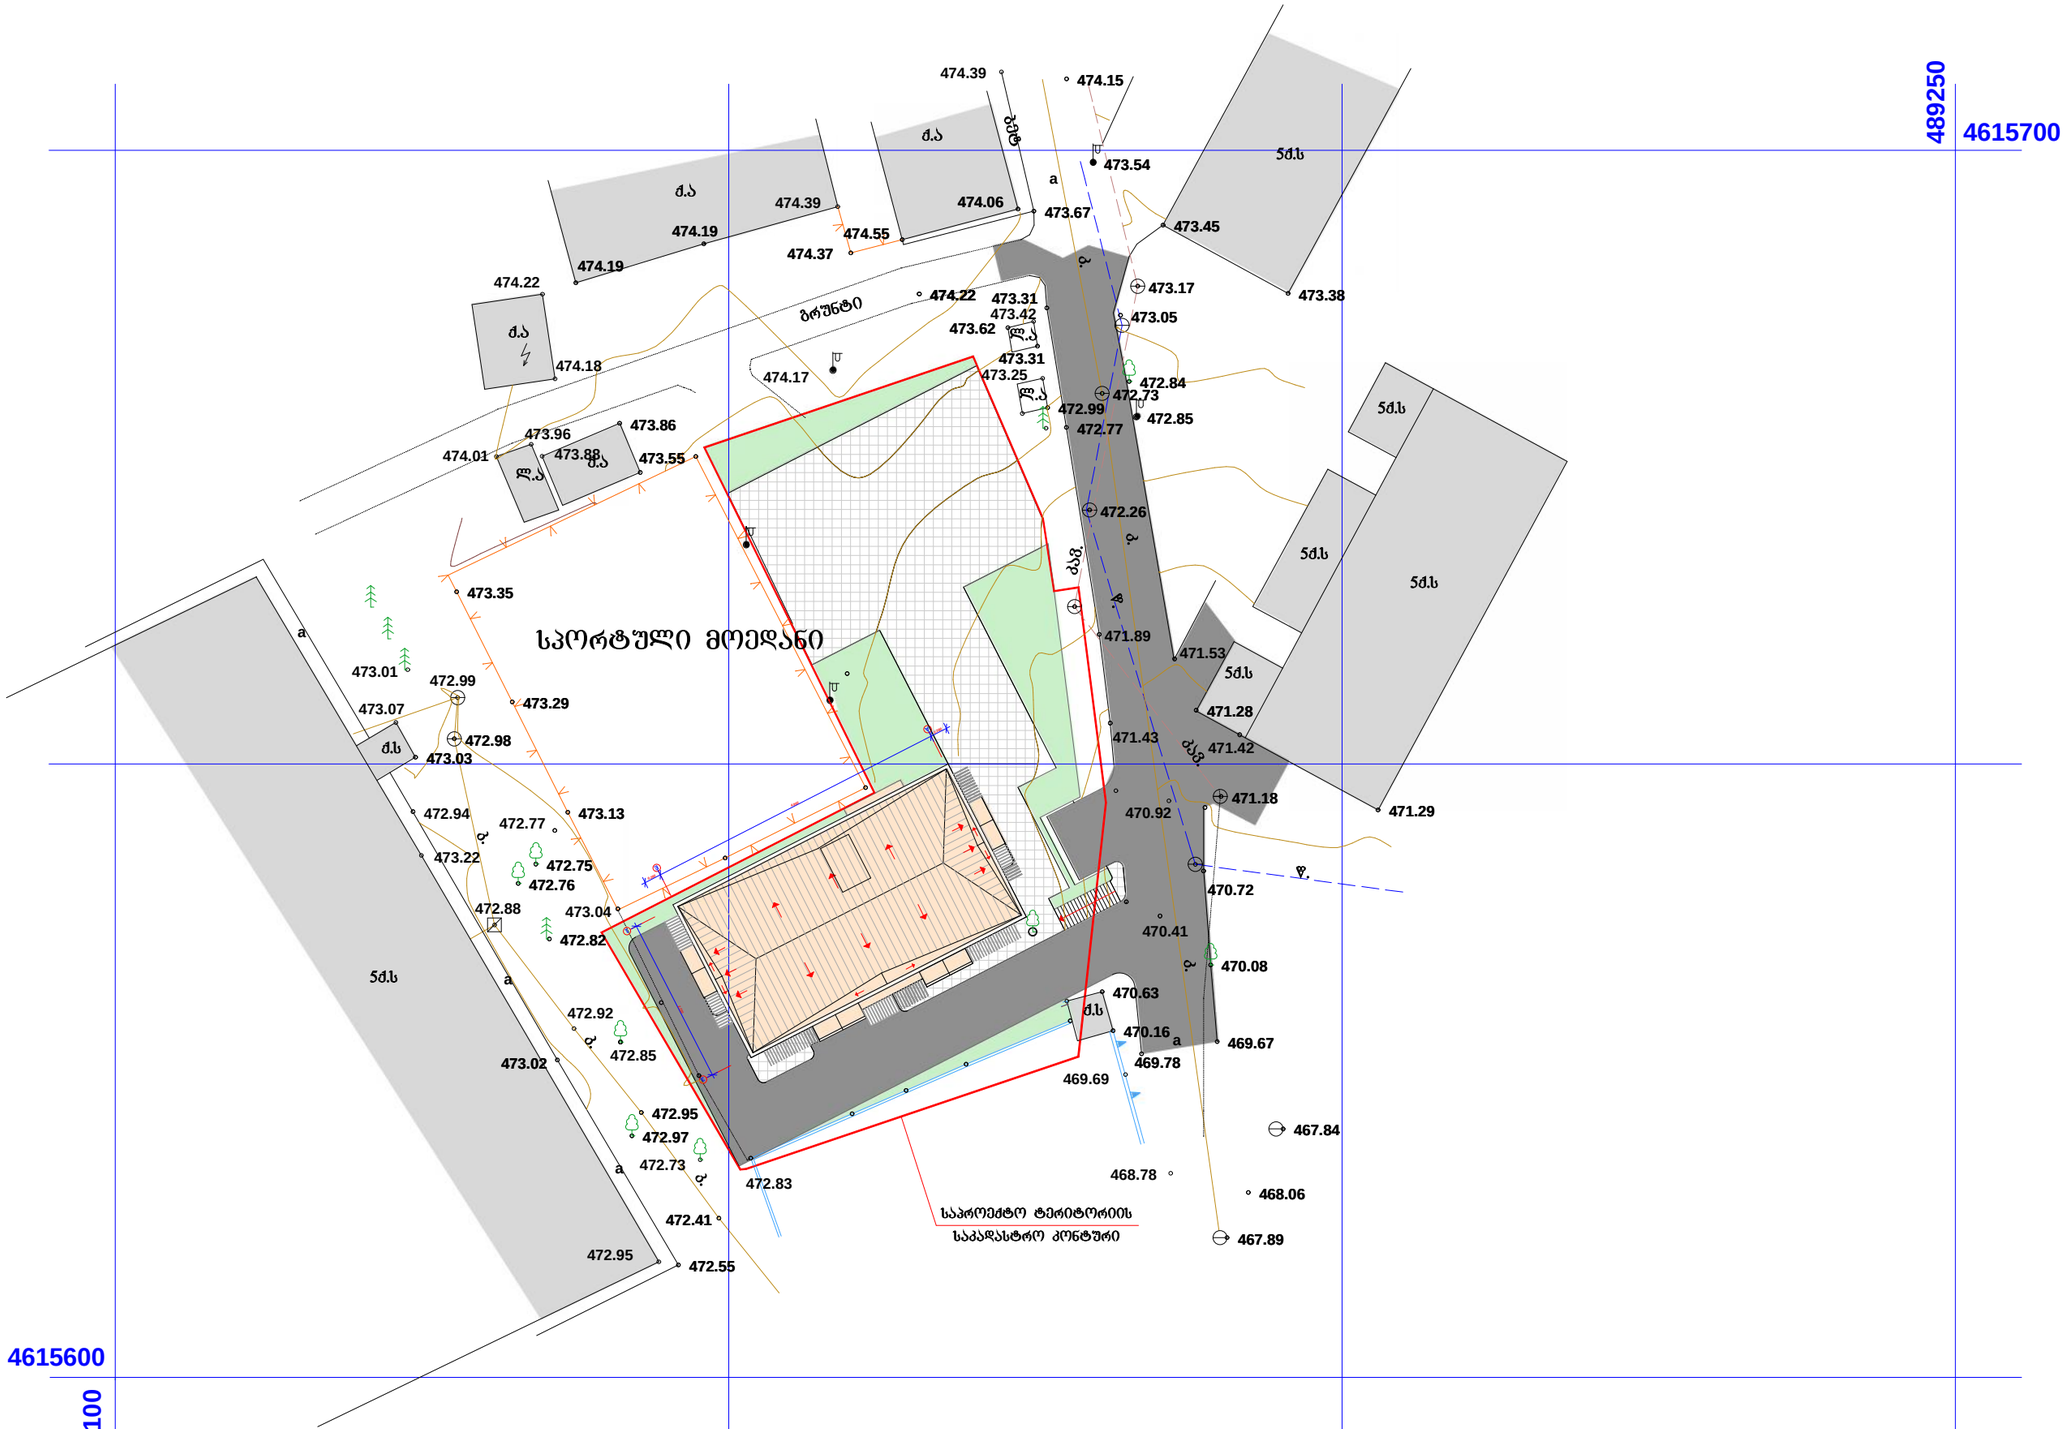


დამკვეთი

**ბრიგოლ ლომთათაძე**

საპროექტო ობიექტის მისამართი

**ქ. თბილისი, ისანი-სამგორის რ-ნი, ჯავახეთის ქ. №4-ის მიმდებარედ**

**(ნაკვ. №01.19.36.008.015)**

| | | |
|---|---|---|
| დირექტორი | ბ. ჭიჭრელიძვილი | |
| არქ. პროექტი | ბ. ჭიჭრელიძვილი | |
| შესრულა | მ. კვლივაძე | |
| | ო. ობჩხიანი | |
| | ს. ჩხაიძვილი | |
| | | |
| კონსტრუქტორი | მ. მელქაძვილი | |

მრავალბინიანი საცხოვრებელი სახლი

| სტადია | ფურც. | თარიღი | მასშტაბი |
|---|---|---|---|
| მპ. | №2 | 22.05.12. | 1:500 |

საპროექტო გენ-გეგმა

შპს. "მალუგი"

თბილისი, ფოცხვერაშვილის ქუჩა №16
ტელ: +995 5 71 973 000

MALUGI