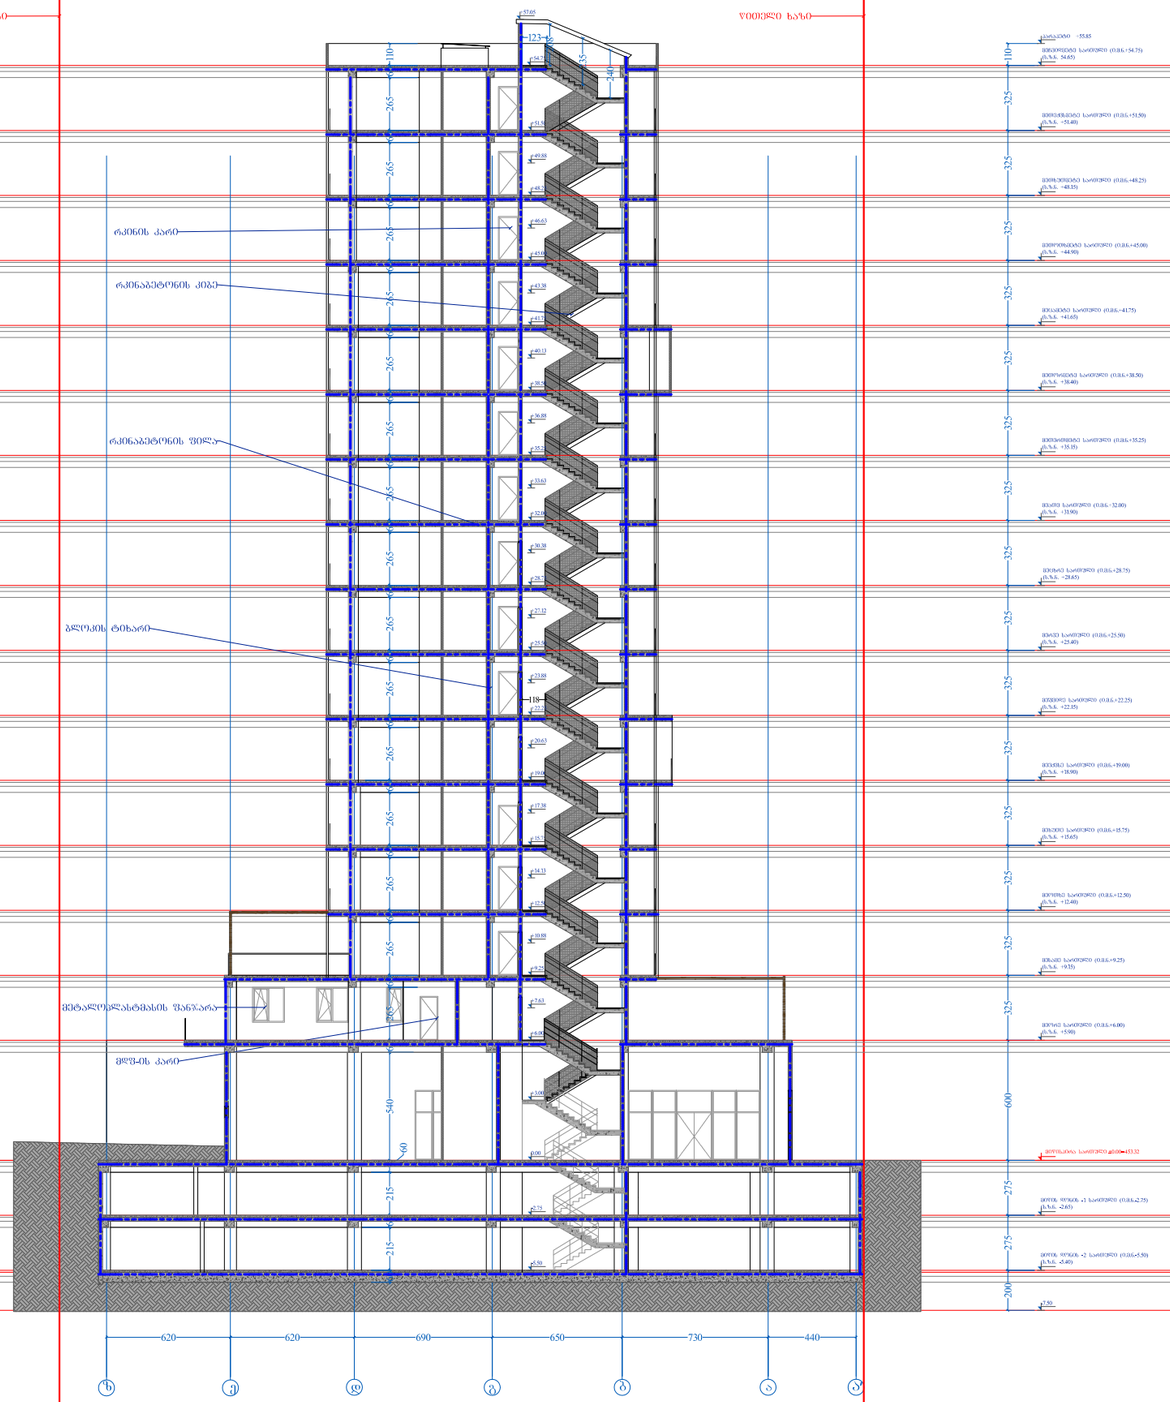



A-3	პროექტის №	დამკვეთი შ.პ.ს. "რუსთავი კონსტრაქშენ"	პროექტი/ მისამართი PROJECT	მრავალბინიანი საცხოვრებელი სახლი დადიანზე ნაკვეთი №01.12.13.089.003			
თანამდებობა	გვარი	ხელმოწერა	ნახაზი DRWG.	თარიღი	26.07.2017	არქიტექტურული ნაწილი ARCHITECTURE	
დირექტორი	მ.გიორგობიანი			პორექტირება			
პრ. უხუცესი	მ.გიორგობიანი			№	პორექტ. REV.	თარიღი DATE	
დაამუშავა	მ.გიორგობიანი			1			
	ე. ბერიძე			2			
	მ. რეხვიაშვილი			3			
				მასშტაბი SCALE	სტადია STAGE	ინდექსი	ფურც.
			ჭრილი 2-2	1:300	პროექტი	A-202	32

შ.პ.ს MHD Group