
ტოპო გეგმა

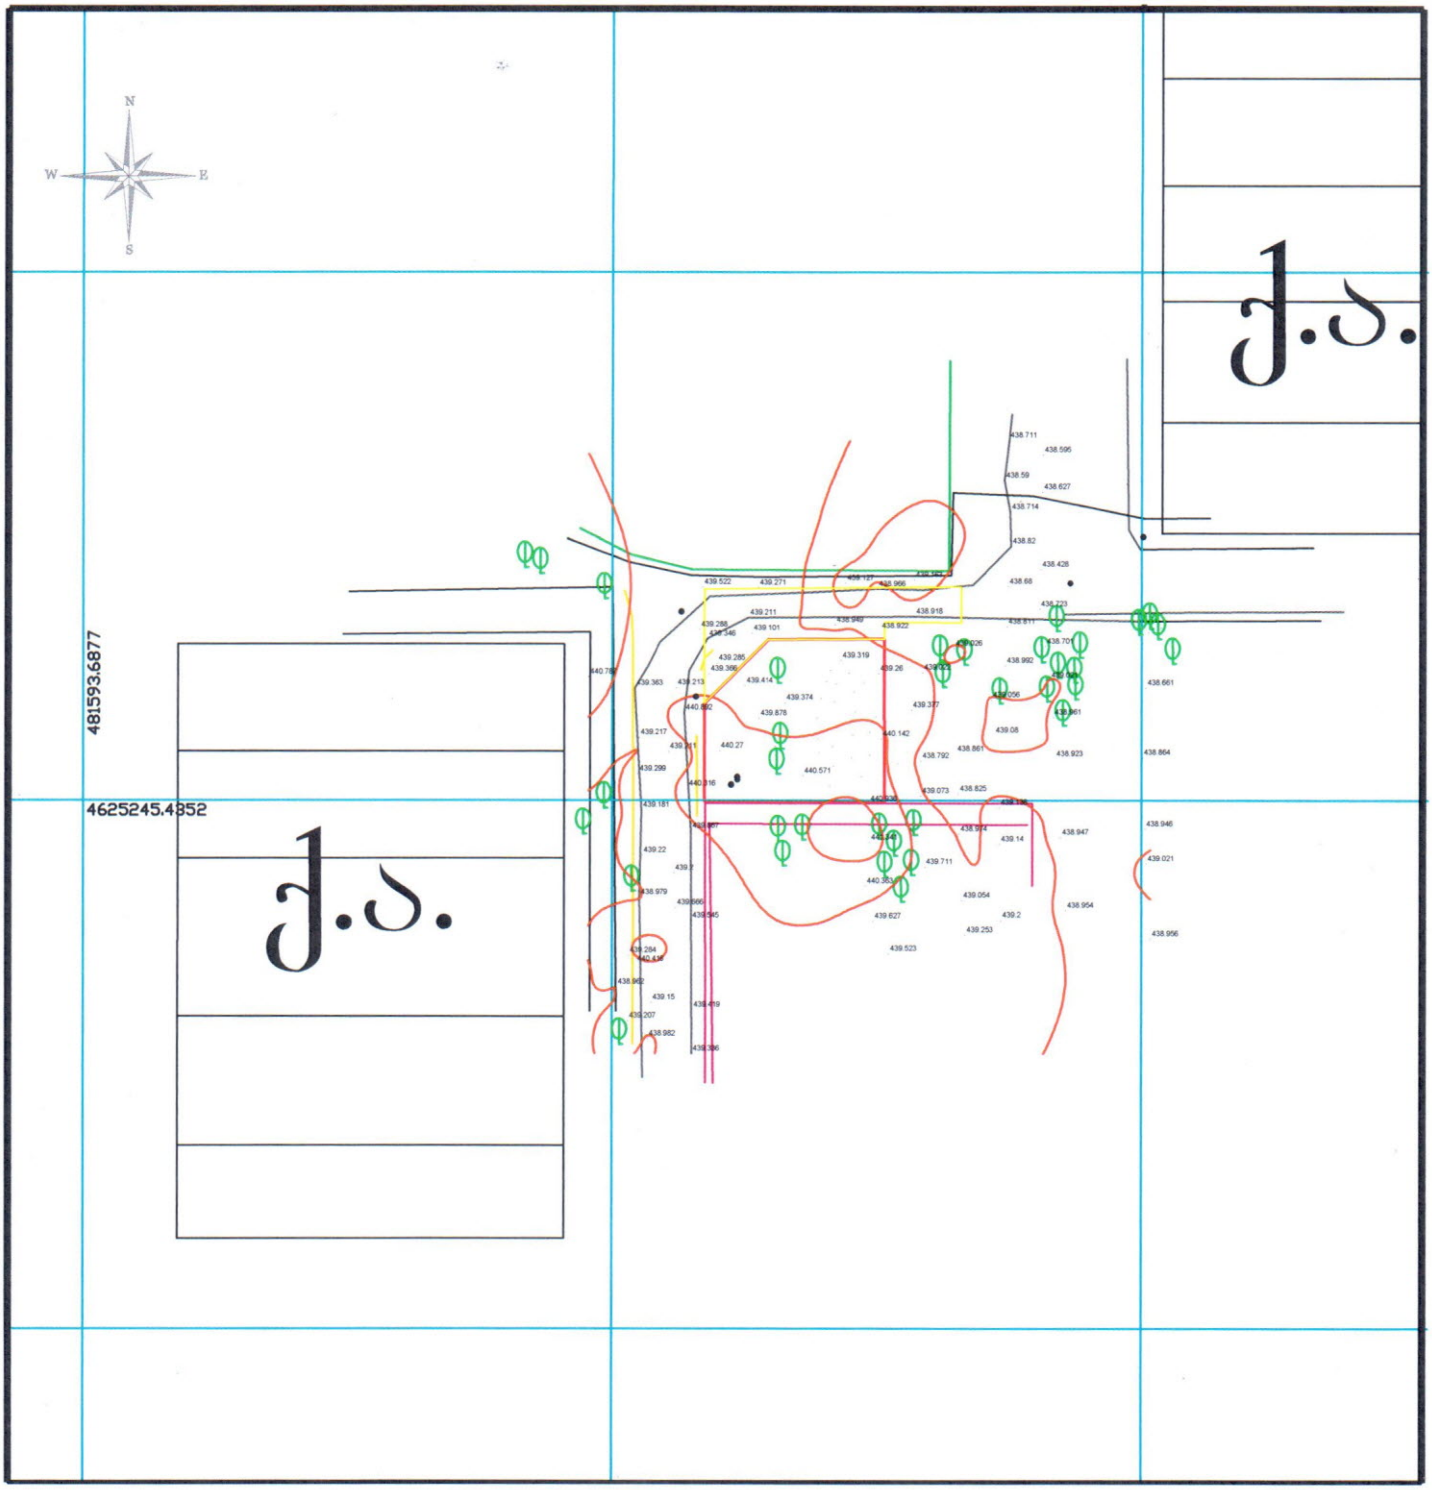

პირობითი აღნიშვნები			
საცხ. სახლი			
არასაცხ. სახლი			
ღობე	ფარდული		
ქვის ღობე	მშენებარე შენობა		
ბორდიური			
ელ. გადამცემი ხაზი	სერვიტუტი		
სატრანსფორმატორო ჯიხური	მიწათხრილი		
ბა			
ხეები	UTM (საერთაშორისო სისტემის კოორდინატები)		

მიწის ნაკ. ფართობი	241 კვ.მ.	შ.პ.ს. „იდეა დიზაინ ჯგუფი"	
მიწის ნაკ. დანიშნულება	არასასოფლო-სამეურნეო.		
დამკვეთი	შ.პ.ს. აგორა	აზომა	გ.თამარაშვილი
მისამართი	ჩანავას ქუჩა № 2-4-6-8-10-(ნაკ. 4/60)	შეასრულა	გ.თამარაშვილი
29.11.2013 წ.	მასშტაბი 1:500	დაინტერესებული პირი	შ.პ.ს. აგორა

A 3

დაკვეთა # 1

ექსპლიკაცია

პირობითი აღნიშვნები

შენიშვნები


1. პირობითი ნიშნული 0.00 არის პირველი სართულის იატაკის დონე და შეესაბამება აბსოლიტურ ნიშნულს 440.00
2. მშენაბლობის დროს ნებისმიერი ცვლილება, შეთანხმდეს პროექტის ავტორთან

N

W E

S

ქ.ა.

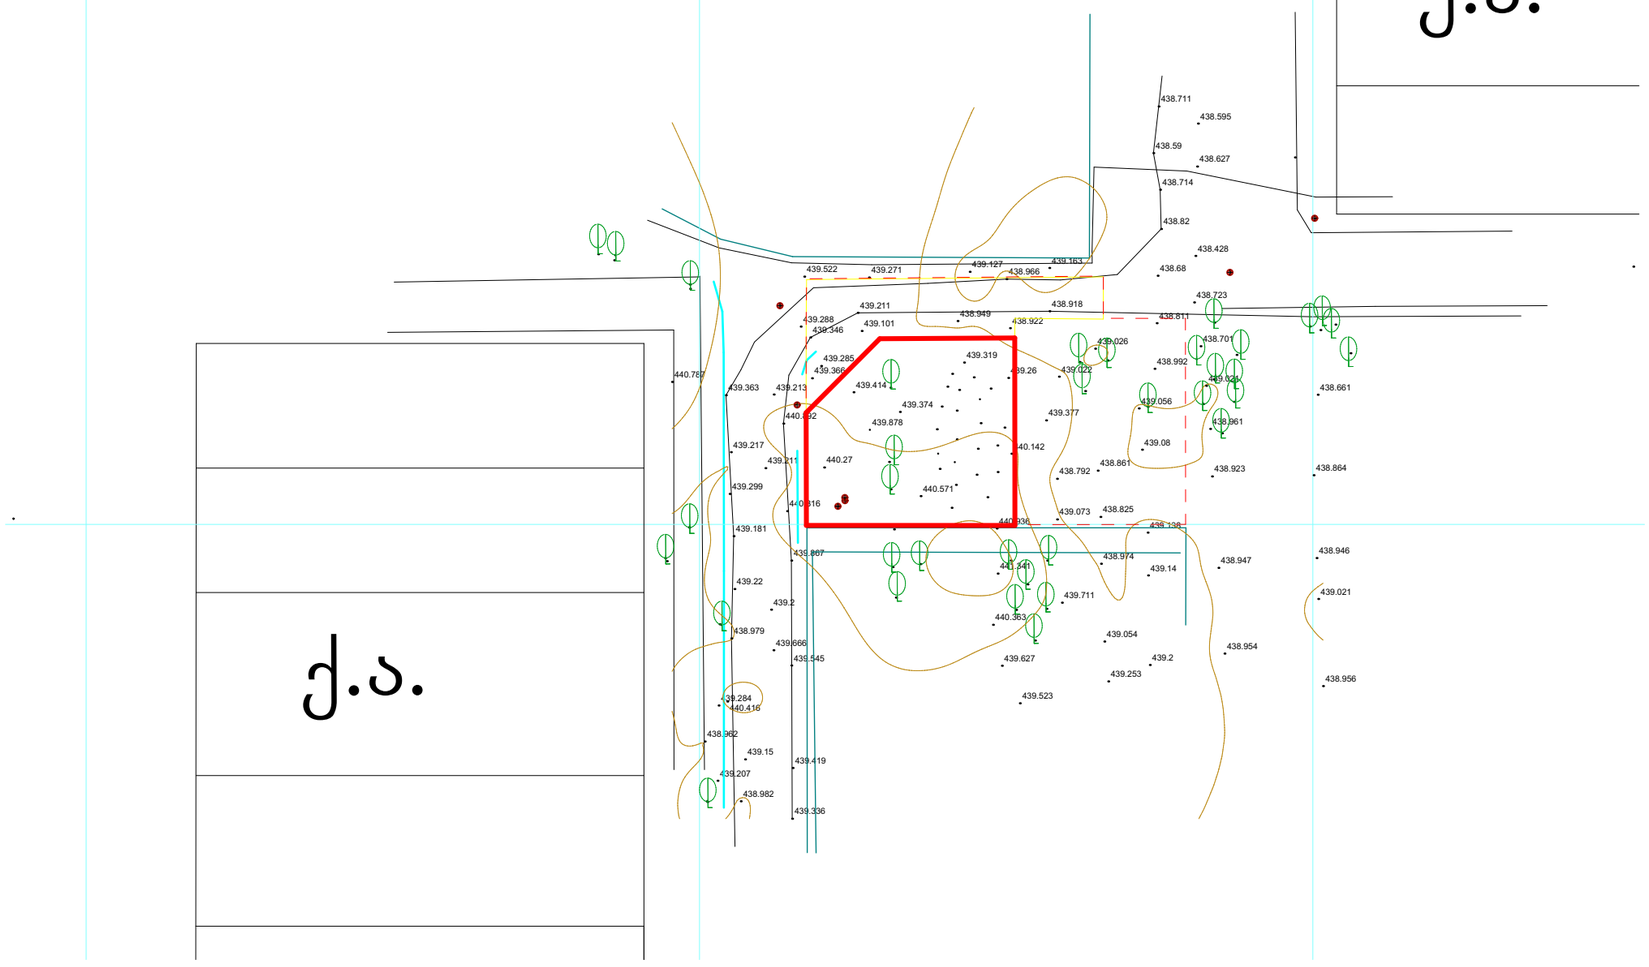

ქ.ა.

დამკვეთი

შპს "სოლემარტი"

მისამართი

ჩაჩავას ქ. ნაკვეთი N4/60

პროექტის სახელწოდება

საოფისე შენობა ჩაჩავას ქუჩაზე, ნაკვეთი N4/60

თანამდებობა	გვარი	ხელმოწერა
დირექტორი	თ. ზეჩიკაშვილი	
პრ. ავტორი	თ. ზეჩიკაშვილი	
პრ. ავტორი	ლ. ჯანხოთელი	
შეასრულა	ლ. ჯანხოთელი	

AGORA

მისამართი

თბილისი, ჩაჩავას ქ. 4/60
ტელ: (+99532) 2259091
Chachava Str 4/60,Tbilisi, Georgia
Tel: (+99532) 2259091
E_mail: ltd.agora@gmail.com

მასშტაბი **1:500**


ნახაზის სახელწოდება

ტოპოგეგმა

თარიღი 05.02.2016

პროექტი	ფურცელი	ფურცლები
ესკიზური პროექტი	ა -	

მშენებლობის პროცესში შენარჩუნებული იქნება ტერიტორიაზე არსებული ხე-ნარგაობა

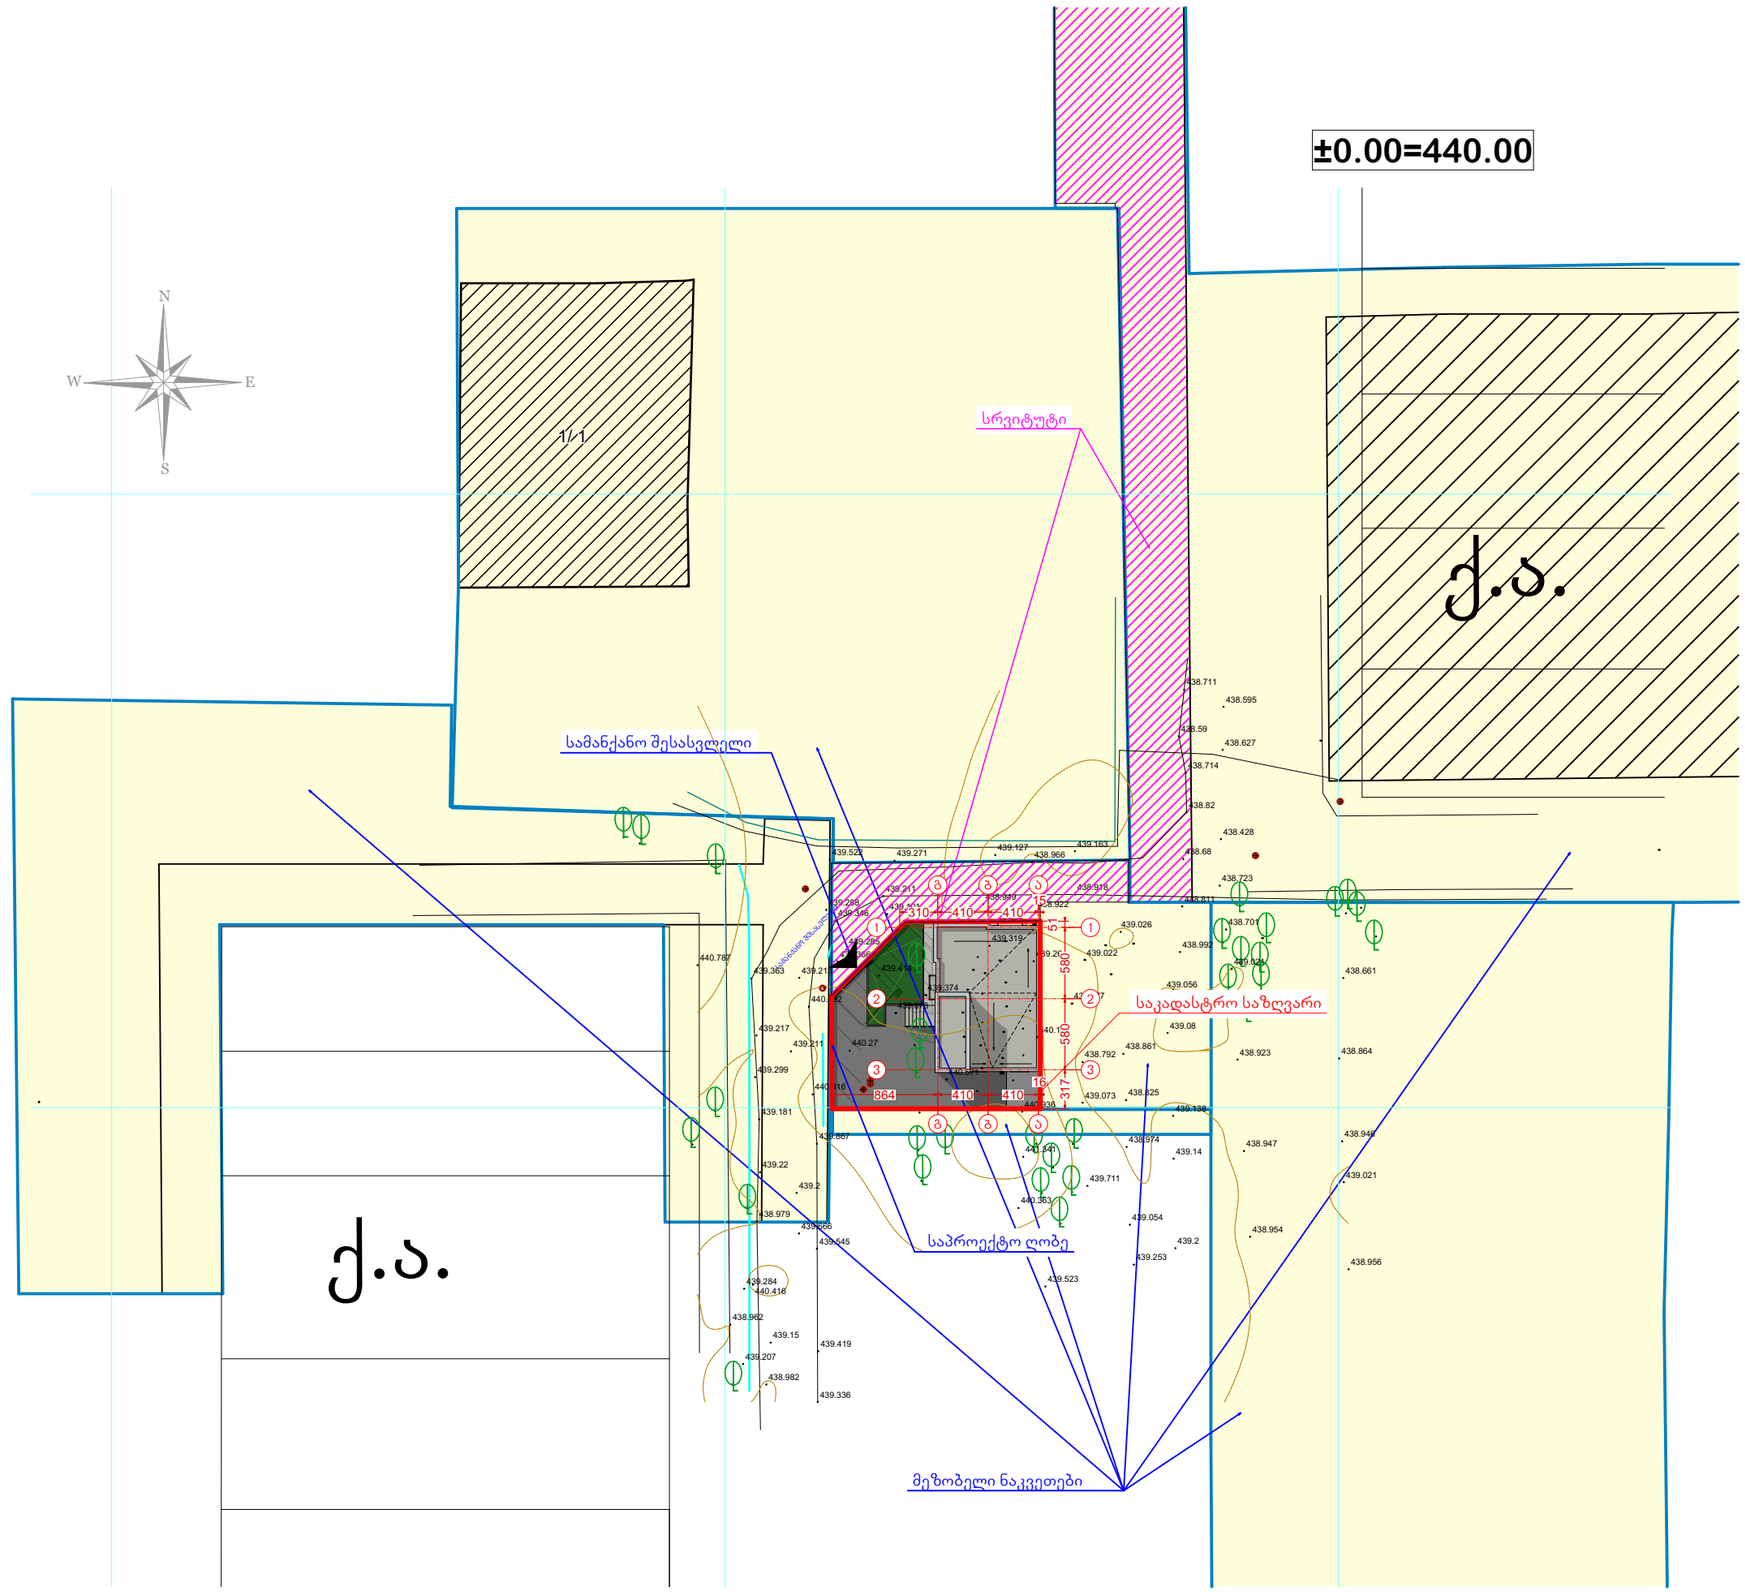

A 3	
დაკვეთა # 1	

ექსპლიკაცია

პირობითი აღნიშვნები

შენიშვნები

1. პირობითი ნიშნული 0.00 არის პირველი სართულის იატაკის დონე და შეესაბამება აბსოლიტურ ნიშნულს 440.00
2. მშენაბლობის დროს ნებისმიერი ცვლილება, შეთანხმდეს პროექტის ავტორთან

დამკვეთი
შპს "სოლემარტი"

მისამართი
ჩაჩავას ქ. ნაკვეთი N4/60

პროექტის სახელწოდება
საოფისე შენობა ჩაჩავას ქუჩაზე, ნაკვეთი N4/60

თანამდებობა	გვარი	ხელმოწერა
დირექტორი	თ. ზეჩიკაშვილი	
პრ. ავტორი	თ. ზეჩიკაშვილი	
პრ. ავტორი	ლ. ჯანხოთელი	
შეასრულა	ლ. ჯანხოთელი	

AGORA
მისამართი
თბილისი, ჩაჩავას ქ. 4/60
ტელ: (+99532) 2259091
Chachava Str 4/60,Tbilisi, Georgia
Tel: (+99532) 2259091
E_mail: ltd.agora@gmail.com

მასშტაბი 1:500

ნახაზის სახელწოდება
გენგეგმა

თარიღი 05.02.2016

პროექტი	ფურცელი	ფურცლები
ესკიზური პროექტი	ა -	