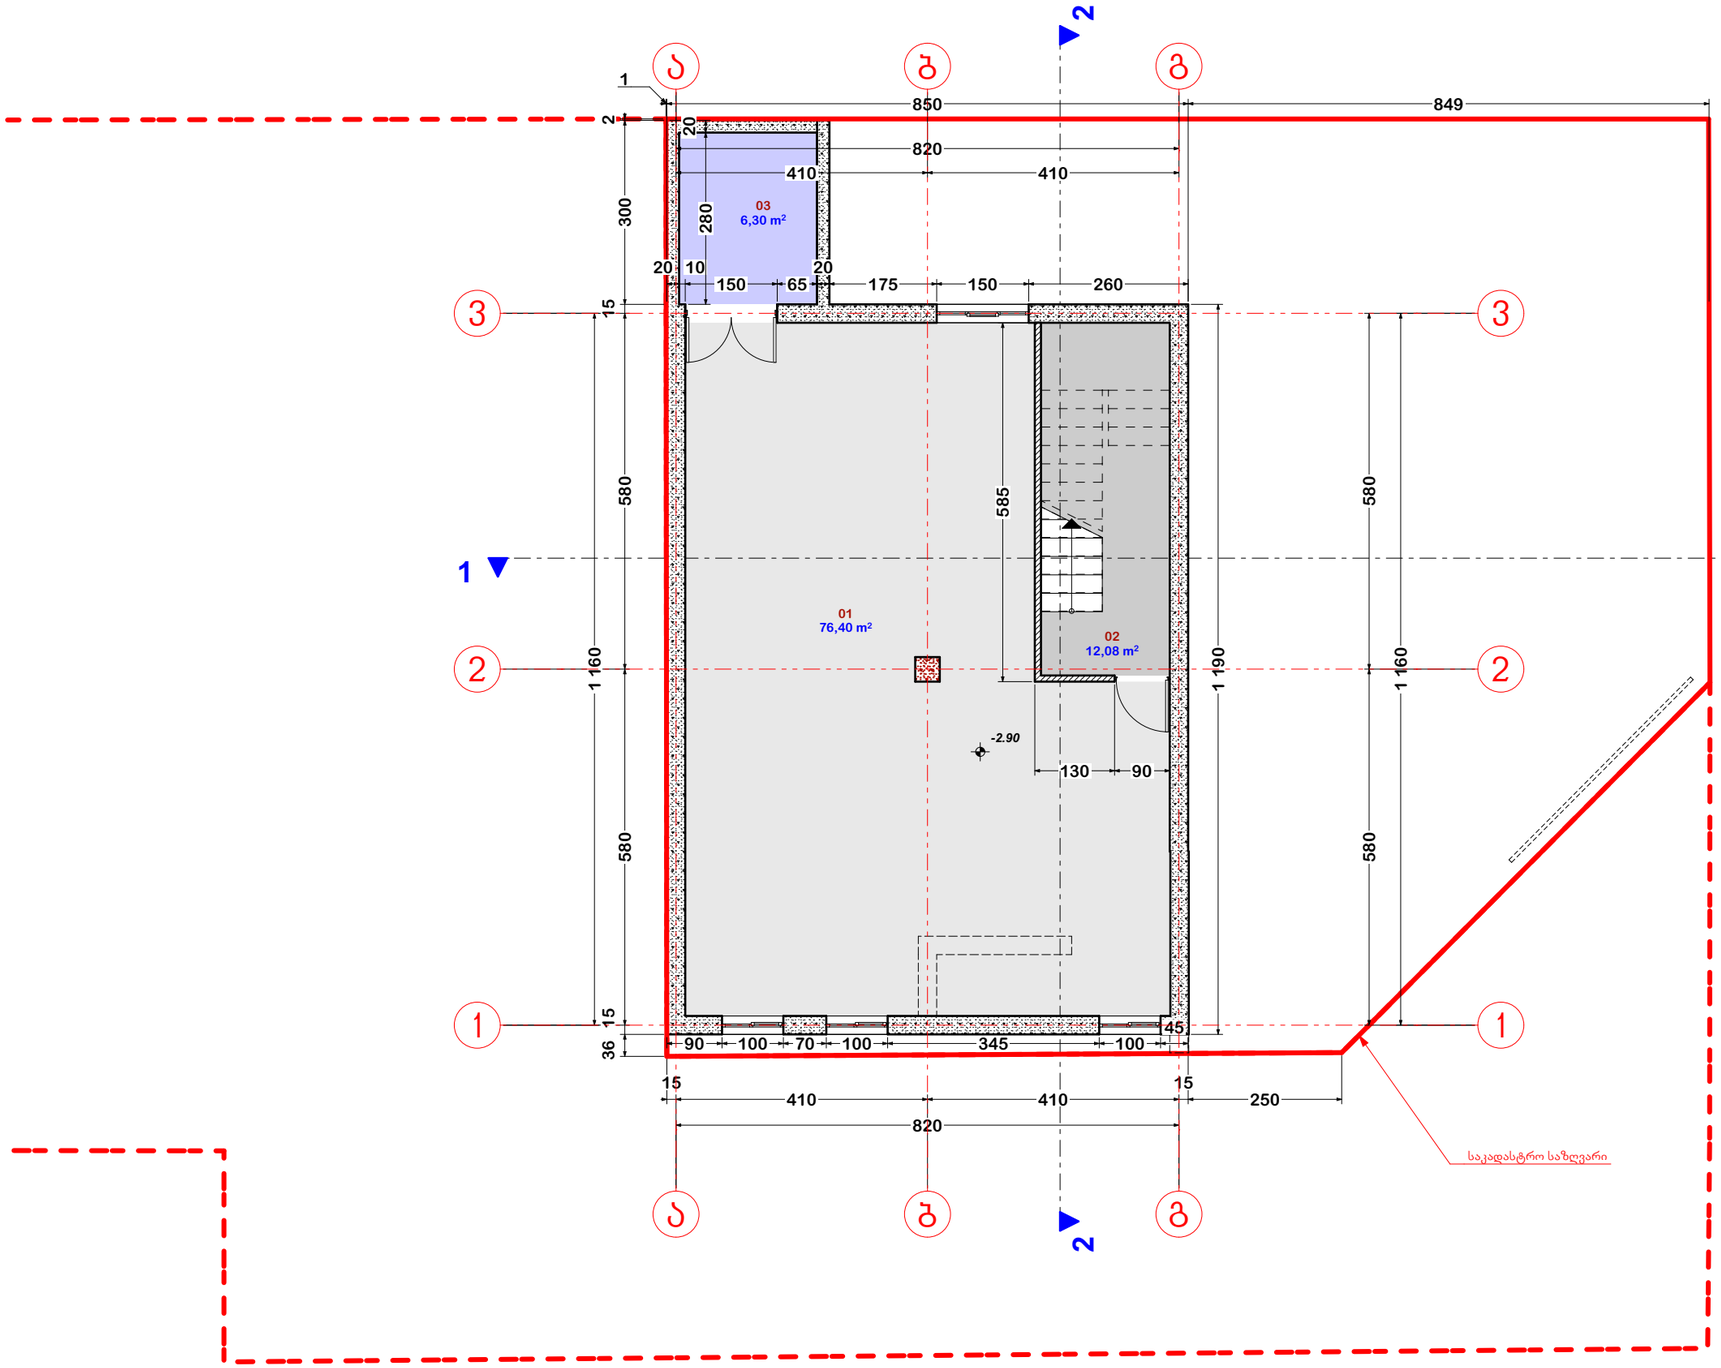

A 3

დაკვეთა # 1

ექსპლიკაცია

ექსპლიკაცია		
N	დანიშნულება	ფართ.
01	სარდაფი	76,40
02	კიბის უჯრედი	12,08
03	დამხმარე	6,30
04	ოფისი	71,76
05	კიბის უჯრედი	12,08
06	ოფისი	76,51
07	კიბის უჯრედი	11,97
08	აივანი	1,10
09	აივანი	1,10
10	კიბის უჯრედი	12,18

პირობითი აღნიშვნები

შენიშვნები

1. პირობითი ნიშნული 0.00 არის პირველი სართულის იატაკის დონე და შეესაბამება აბსოლიტურ ნიშნულს 440.00
2. მშენაბლობის დროს ნებისმიერი ცვლილება, შეთანხმდეს პროექტის ავტორთან

დამკვეთი
შპს "სოლემარტი"

მისამართი
ჩაჩავას ქ. ნაკვეთი N4/60

პროექტის სახელწოდება
საოფისე შენობა ჩაჩავას ქუჩაზე, ნაკვეთი N4/60

თანამდებობა	გვარი	ხელმოწერა
დირექტორი	თ. ზეჩიკაშვილი	
პრ. ავტორი	თ. ზეჩიკაშვილი	
პრ. ავტორი	ლ. ჯანხოთელი	
შეასრულა	ლ. ჯანხოთელი	

AGORA

მისამართი
თბილისი, ჩაჩავას ქ. 4/60
ტელ: (+99532) 2259091
Chachava Str 4/60,Tbilisi, Georgia
Tel: (+99532) 2259091
E_mail: ltd.agora@gmail.com

მასშტაბი 1:100

ნახაზის სახელწოდება
სარდაფის გეგმა

თარიღი 05.02.2016

პროექტი	ფურცელი	ფურცლები
ესკიზური პროექტი	ა -	

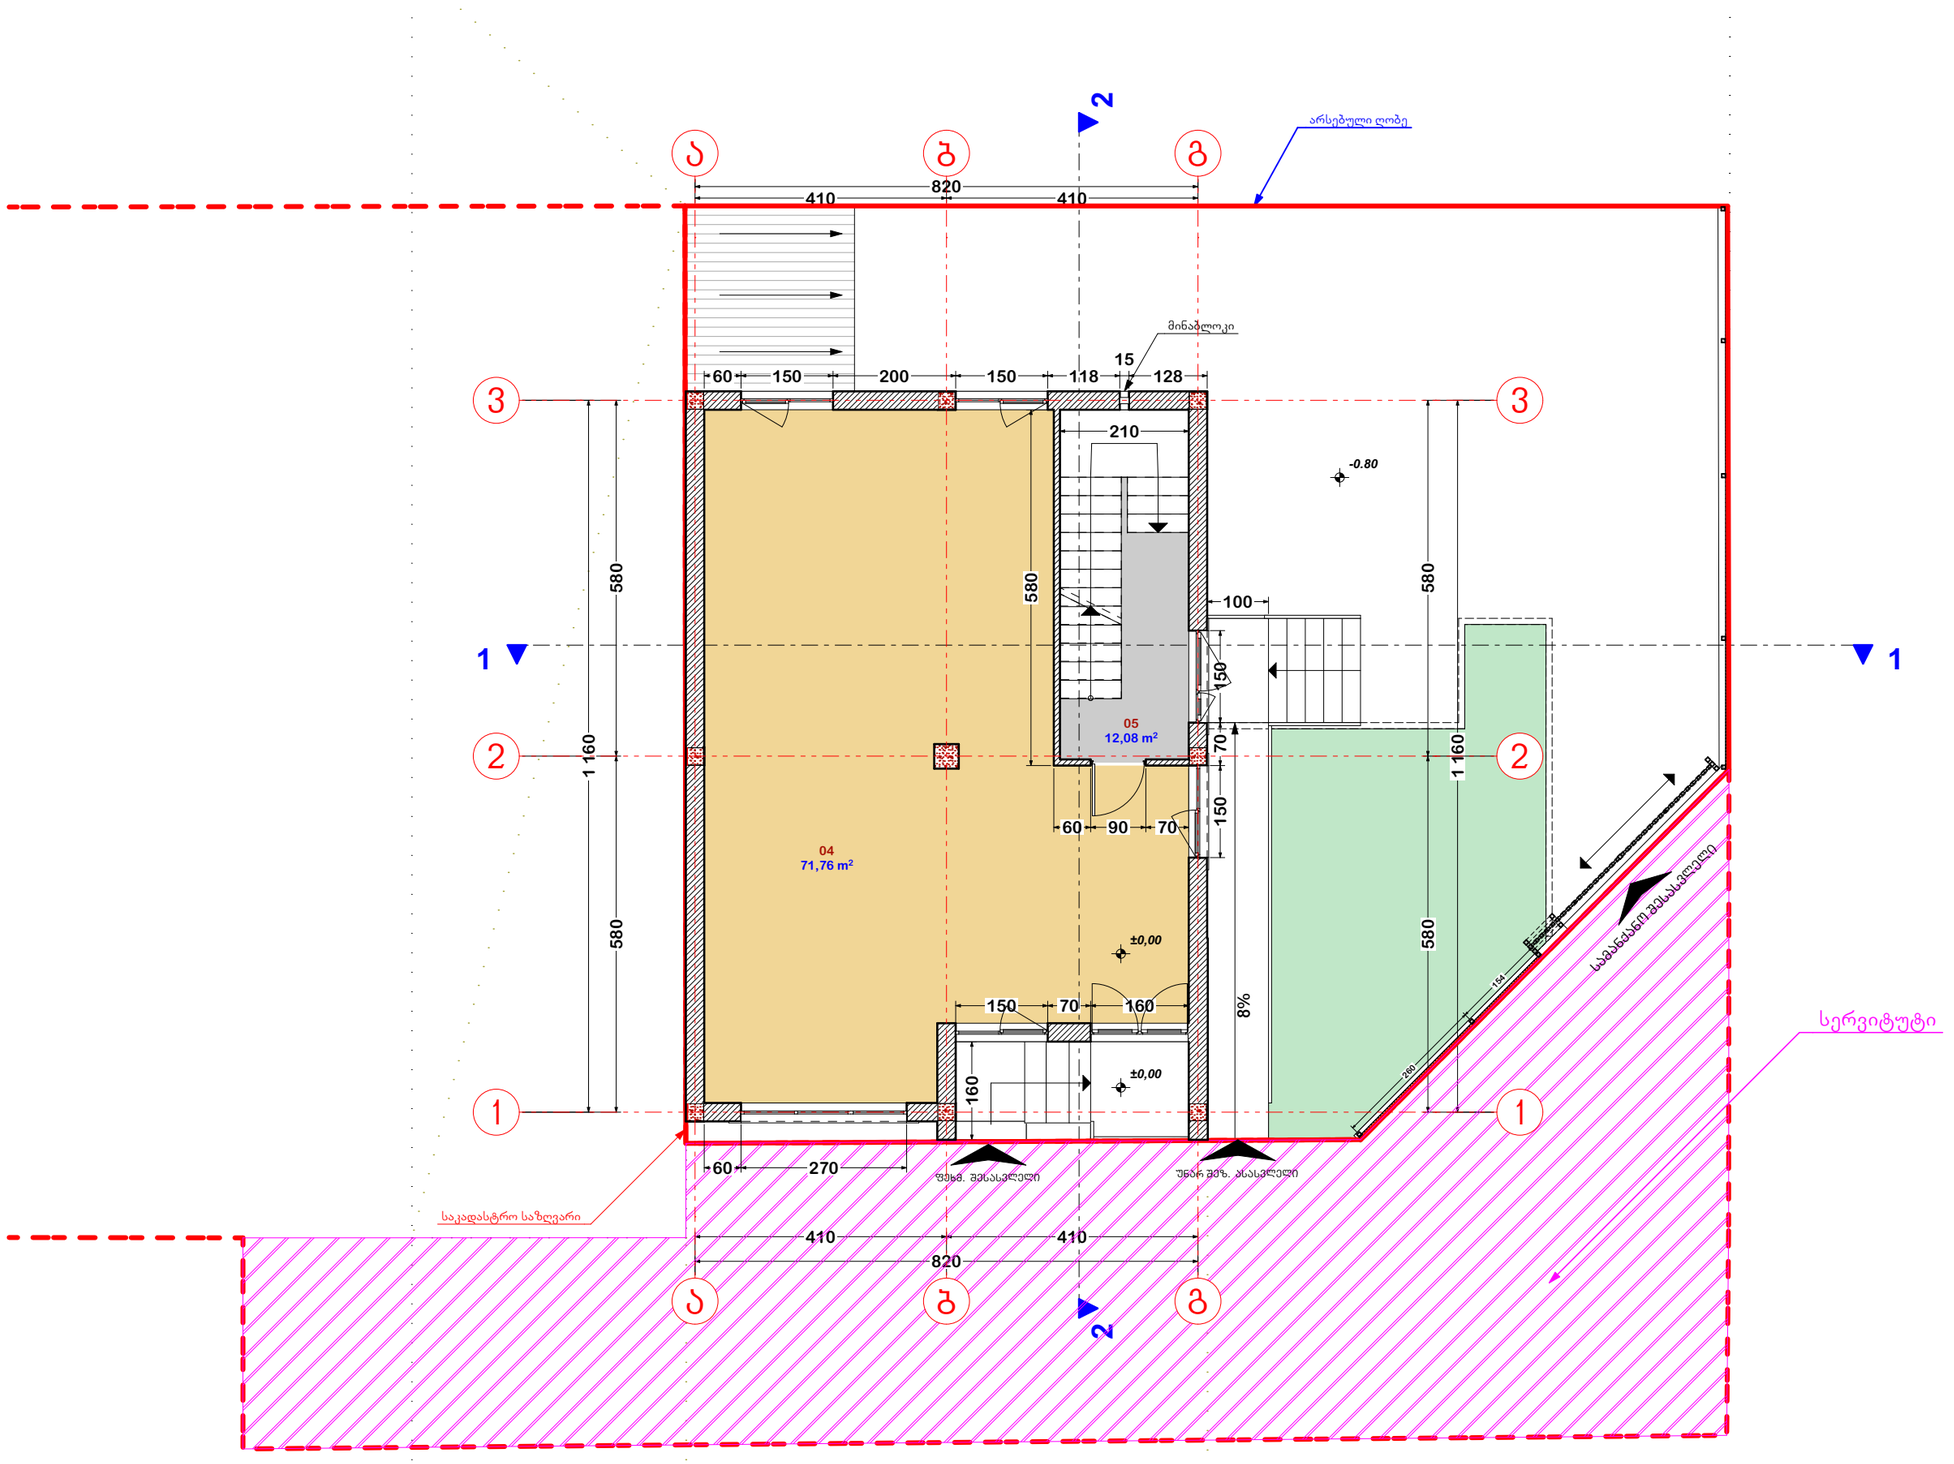

სერვიტუტის გამო შეზღუდული შესაძლებლობის პირთა პანდუსის მოწყობა ნორმალურად ვერ ხერხდება 6%-ით დახრის შემთხვევაში. გთხოვთ აღნიშნული გარემოება ჩაითვალოს განსაკუთრებულ შემთხვევად და დაგვრთოთ პანდუსის 8%-ით დახრის უფლება.

A 3

დაკვეთა # 1

ექსპლიკაცია

ექსპლიკაცია		
N	დანიშნულება	ფართ.
01	სარდაფი	76,40
02	კიბის უჯრედი	12,08
03	დამხმარე	6,30
04	ოფისი	71,76
05	კიბის უჯრედი	12,08
06	ოფისი	76,51
07	კიბის უჯრედი	11,97
08	აივანი	1,10
09	აივანი	1,10
10	კიბის უჯრედი	12,18

პირობითი აღნიშვნები

შენიშვნები

1. პირობითი ნიშნული 0.00 არის პირველი სართულის იატაკის დონე და შეესაბამება აბსოლიტურ ნიშნულს 440.00
2. მშენაბლობის დროს ნებისმიერი ცვლილება, შეთანხმდეს პროექტის ავტორთან

დამკვეთი
შპს "სოლემარტი"

მისამართი
ჩაჩავას ქ. ნაკვეთი N4/60

პროექტის სახელწოდება
საოფისე შენობა ჩაჩავას ქუჩაზე, ნაკვეთი N4/60

თანამდებობა	გვარი	ხელმოწერა
დირექტორი	თ. ზეჩიკაშვილი	
პრ. ავტორი	თ. ზეჩიკაშვილი	
პრ. ავტორი	ლ. ჯანხოთელი	
შეასრულა	ლ. ჯანხოთელი	

AGORA
მისამართი
თბილისი, ჩაჩავას ქ. 4/60
ტელ: (+99532) 2259091
Chachava Str 4/60,Tbilisi, Georgia
Tel: (+99532) 2259091
E_mail: ltd.agora@gmail.com

მასშტაბი 1:100

ნახაზის სახელწოდება
გეგმა 0.00 ნიშნულზე

თარიღი 05.02.2016

პროექტი	ფურცელი	ფურცლები
ესკიზური პროექტი	ა -	

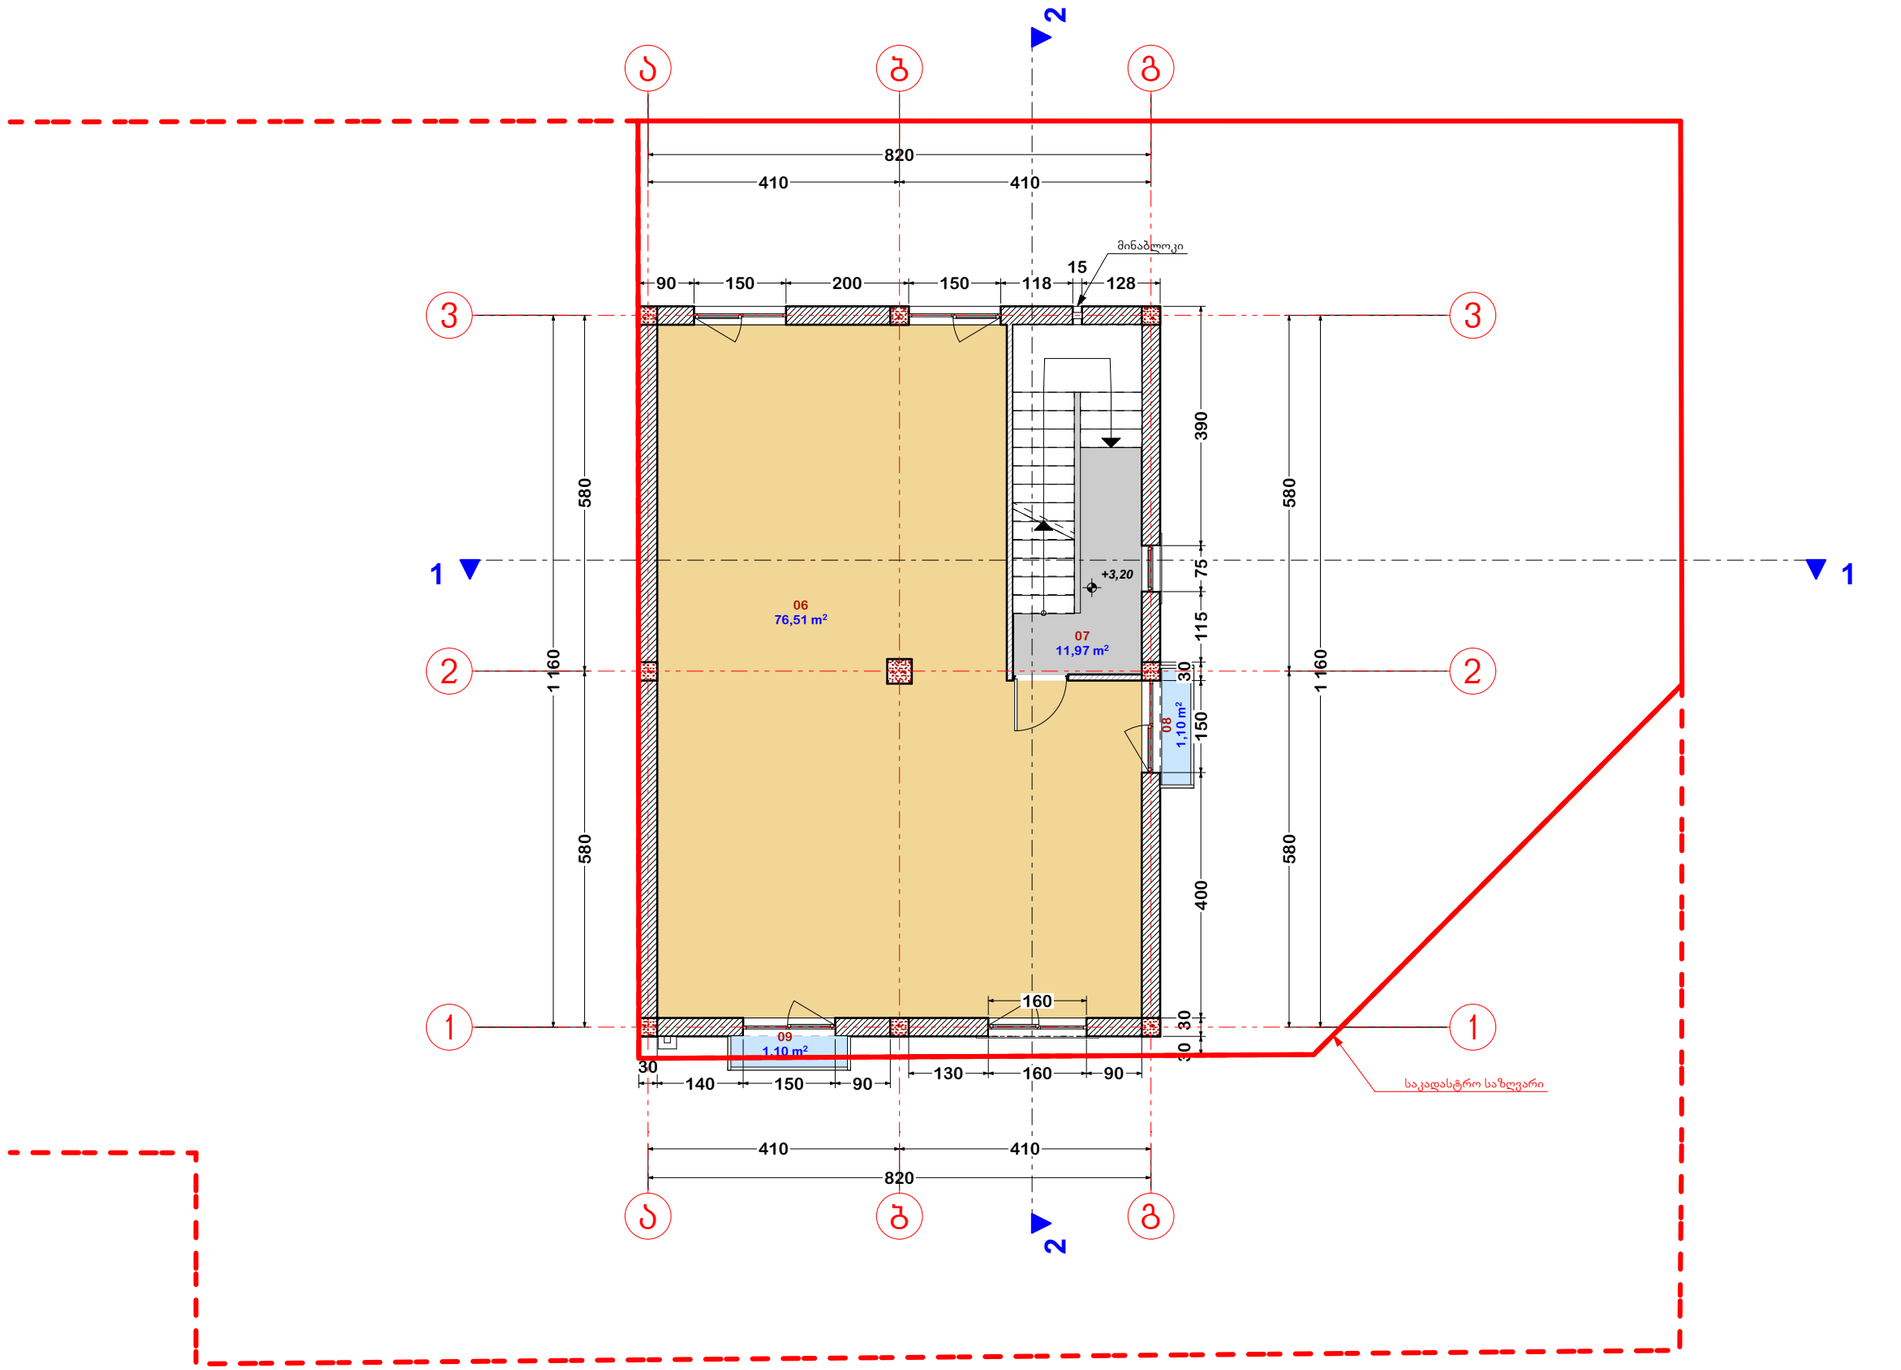

A 3

დაკვეთა # 1

ექსპლიკაცია

ექსპლიკაცია		
N	დანიშნულება	ფართ.
01	სარდაფი	76,40
02	კიბის უჯრედი	12,08
03	დამხმარე	6,30
04	ოფისი	71,76
05	კიბის უჯრედი	12,08
06	ოფისი	76,51
07	კიბის უჯრედი	11,97
08	აივანი	1,10
09	აივანი	1,10
10	კიბის უჯრედი	12,18

პირობითი აღნიშვნები

შენიშვნები

1. პირობითი ნიშნული 0.00 არის პირველი სართულის იატაკის დონე და შეესაბამება აბსოლიტურ ნიშნულს 440.00
2. მშენაბლობის დროს ნებისმიერი ცვლილება, შეთანხმდეს პროექტის ავტორთან

დამკვეთი
შპს "სოლემარტი"

მისამართი
ჩაჩავას ქ. ნაკვეთი N4/60

პროექტის საზელწოდება
საოფისე შენობა ჩაჩავას ქუჩაზე, ნაკვეთი N4/60

თანამდებობა	გვარი	ხელმოწერა
დირექტორი	თ. ზეჩიკაშვილი	
პრ. ავტორი	თ. ზეჩიკაშვილი	
პრ. ავტორი	ლ. ჯანხოთელი	
შეასრულა	ლ. ჯანხოთელი	

მისამართი
თბილისი, ჩაჩავას ქ. 4/60
ტელ: (+99532) 2259091
Chachava Str 4/60,Tbilisi, Georgia
Tel: (+99532) 2259091
E_mail: ltd.agora@gmail.com

მასშტაბი **1:100**

ნახაზის საზელწოდება
გეგმა +3.20 ნიშნულზე

თარიღი
05.02.2016

პროექტი	ფურცელი	ფურცლები
ესკიზური პროექტი	ა -	

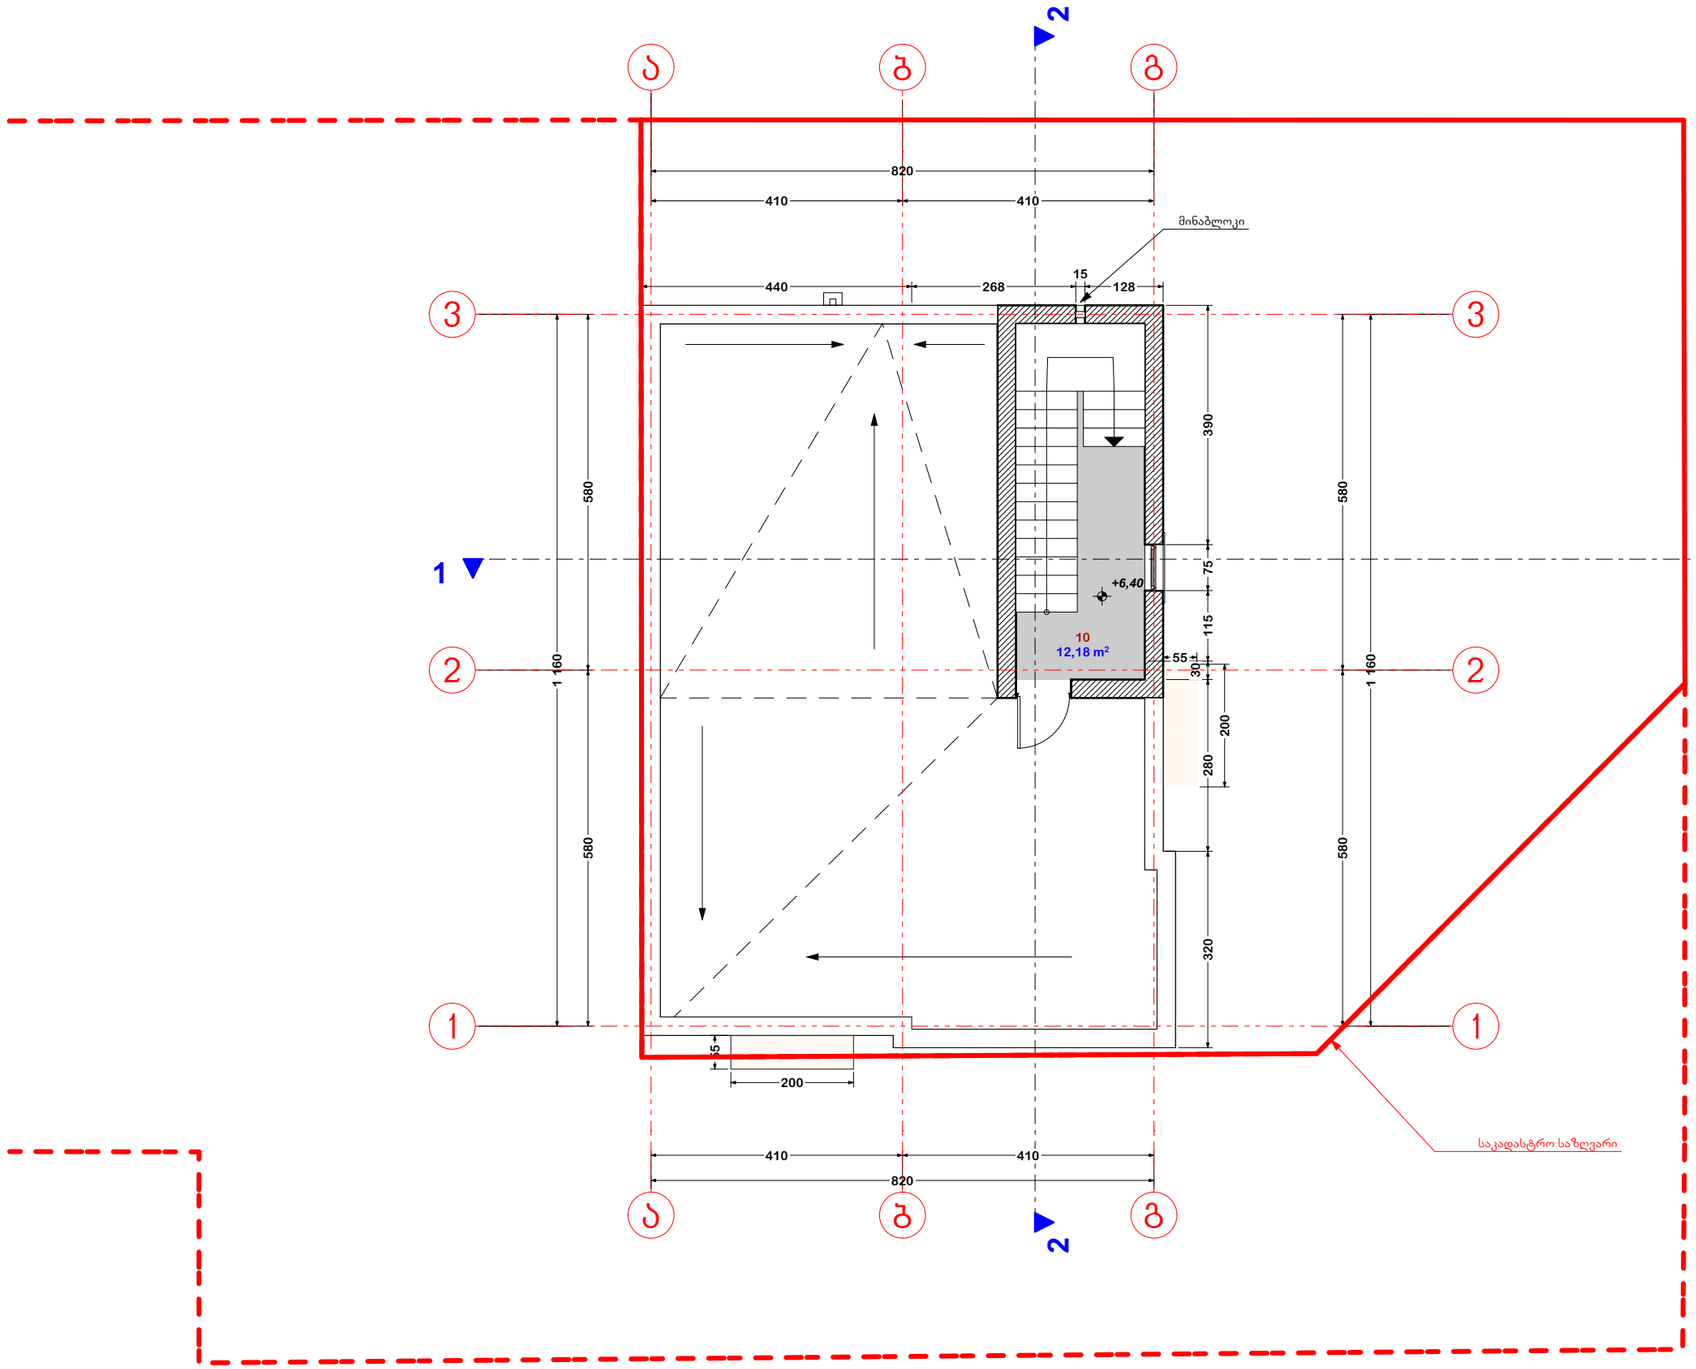

A 3

დაკვეთა # 1

ექსპლიკაცია

ექსპლიკაცია		
N	დანიშნულება	ფართ.
01	სარდაფი	76,40
02	კიბის უჯრედი	12,08
03	დამხმარე	6,30
04	ოფისი	71,76
05	კიბის უჯრედი	12,08
06	ოფისი	76,51
07	კიბის უჯრედი	11,97
08	აივანი	1,10
09	აივანი	1,10
10	კიბის უჯრედი	12,18

პირობითი აღნიშვნები

შენიშვნები

1. პირობითი ნიშნული 0.00 არის პირველი სართულის იატაკის დონე და შეესაბამება აბსოლიტურ ნიშნულს 440.00
2. მშენაბლობის დროს ნებისმიერი ცვლილება, შეთანხმდეს პროექტის ავტორთან

დამკვეთი
შპს "სოლემარტი"

მისამართი
ჩაჩავას ქ. ნაკვეთი N4/60

პროექტის სახელწოდება
საოფისე შენობა ჩაჩავას ქუჩაზე, ნაკვეთი N4/60

თანამდებობა	გვარი	ხელმოწერა
დირექტორი	თ. ზეჩიკაშვილი	
პრ. ავტორი	თ. ზეჩიკაშვილი	
პრ. ავტორი	ლ. ჯანხოთელი	
შეასრულა	ლ. ჯანხოთელი	

AGORA

მისამართი
თბილისი, ჩაჩავას ქ. 4/60
ტელ: (+99532) 2259091
Chachava Str 4/60,Tbilisi, Georgia
Tel: (+99532) 2259091
E_mail: ltd.agora@gmail.com

მასშტაბი **1:100**

ნახაზის სახელწოდება
გეგმა +6.40 ნიშნულზე

თარიღი
05.02.2016

პროექტი	ფურცელი	ფურცლები
ესკიზური პროექტი	ა -	

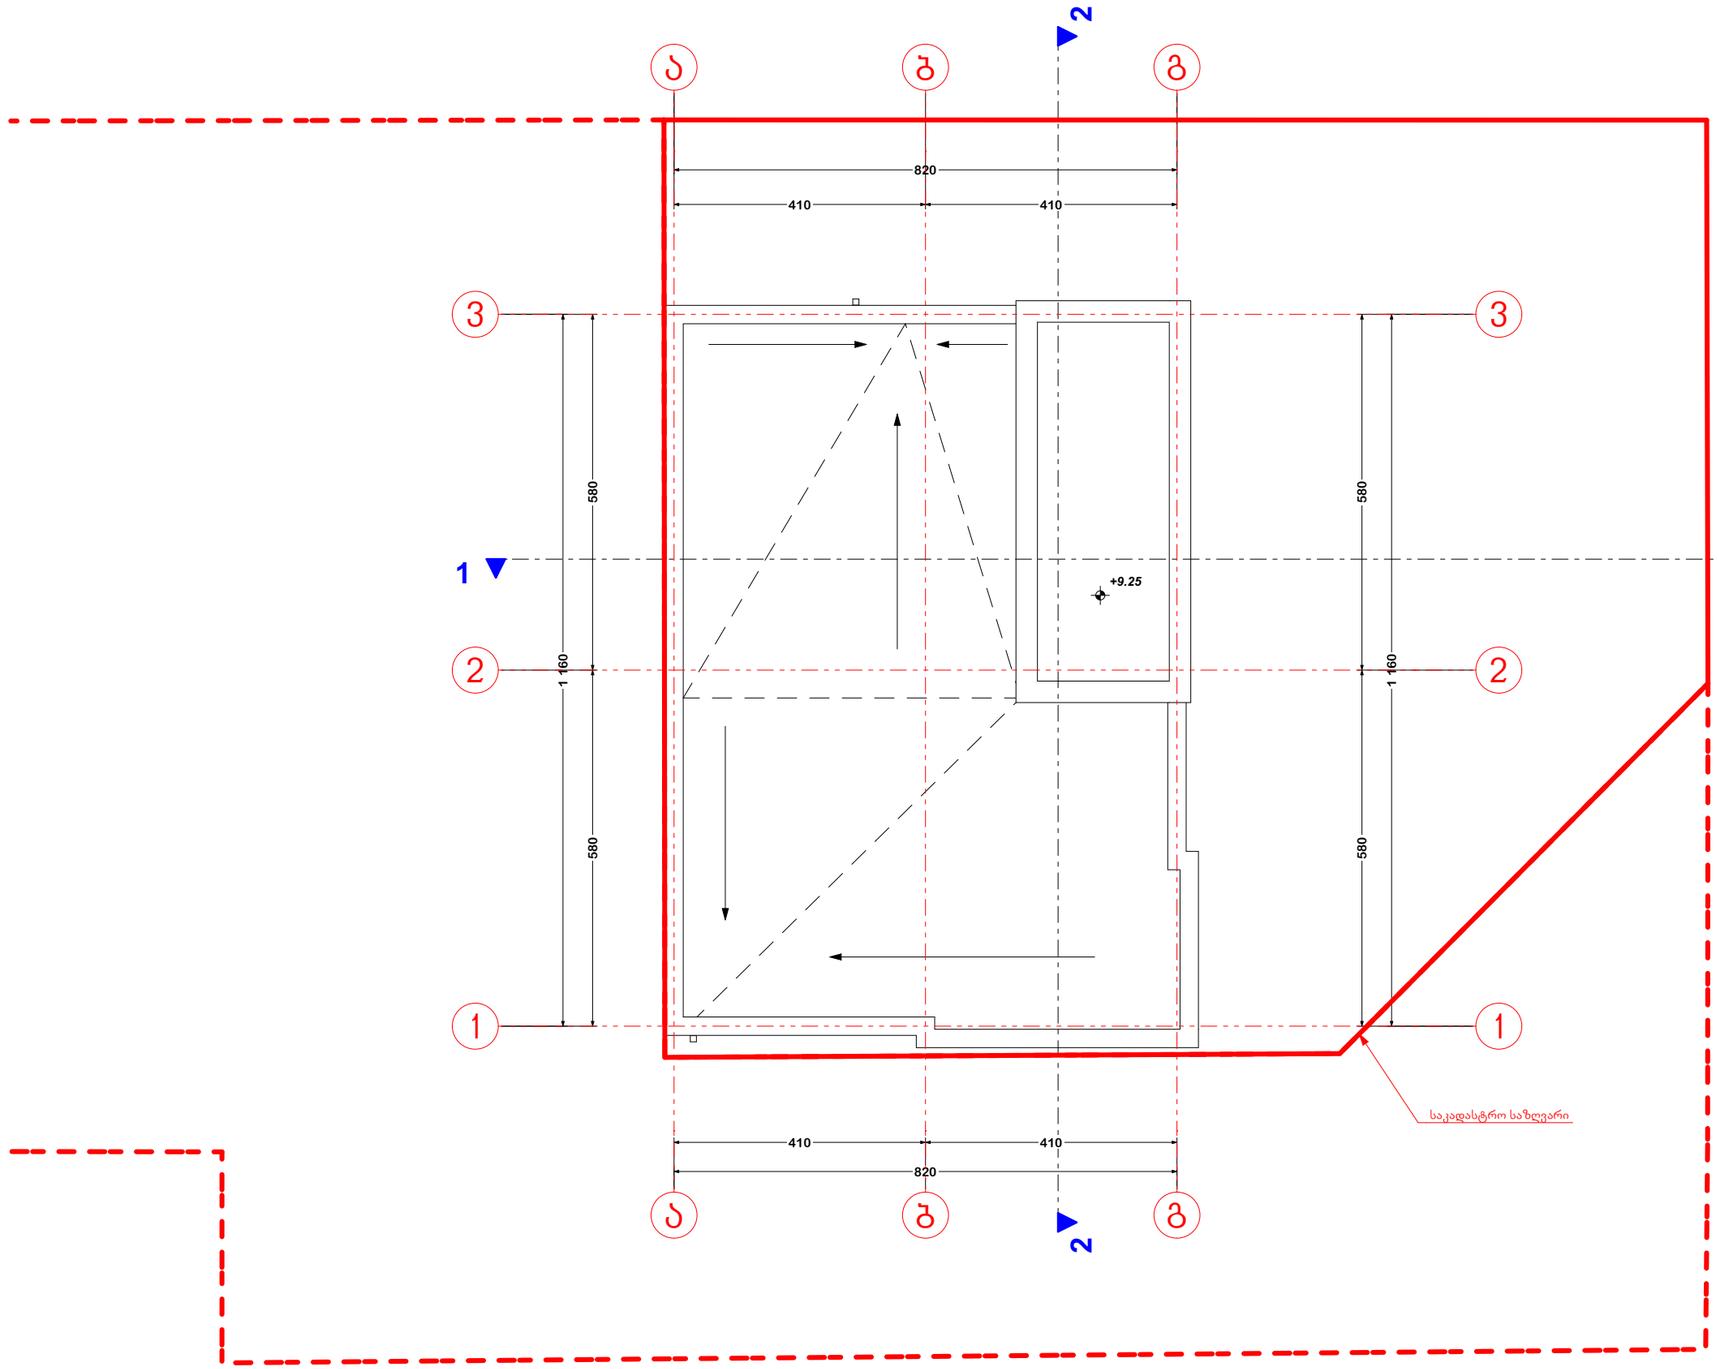

A 3

დაკვეთა # 1

ექსპლიკაცია

პირობითი აღნიშვნები

შენიშვნები

1. პირობითი ნიშნული 0.00 არის პირველი სართულის იატაკის დონე და შეესაბამება აბსოლიტურ ნიშნულს 440.00
2. მშენაბლობის დროს ნებისმიერი ცვლილება, შეთანხმდეს პროექტის ავტორთან

დამკვეთი
შპს "სოლემარტი"

მისამართი
ჩაჩავას ქ. ნაკვეთი N4/60

პროექტის სახელწოდება
საოფისე შენობა ჩაჩავას ქუჩაზე, ნაკვეთი N4/60

თანამდებობა	გვარი	ხელმოწერა
დირექტორი	თ. ზეჩიკაშვილი	
პრ. ავტორი	თ. ზეჩიკაშვილი	
პრ. ავტორი	ლ. ჯანხოთელი	
შეასრულა	ლ. ჯანხოთელი	

AGORA

მისამართი
თბილისი, ჩაჩავას ქ. 4/60
ტელ: (+99532) 2259091
Chachava Str 4/60,Tbilisi, Georgia
Tel: (+99532) 2259091
E_mail: ltd.agora@gmail.com

მასშტაბი **1:100**

ნახაზის სახელწოდება
გადახურვის გეგმა

თარიღი 05.02.2016

პროექტი	ფურცელი	ფურცლები
ესკიზური პროექტი	ა -	