
საპროექტო გენ. გეგმა

მასშტაბი 1:500

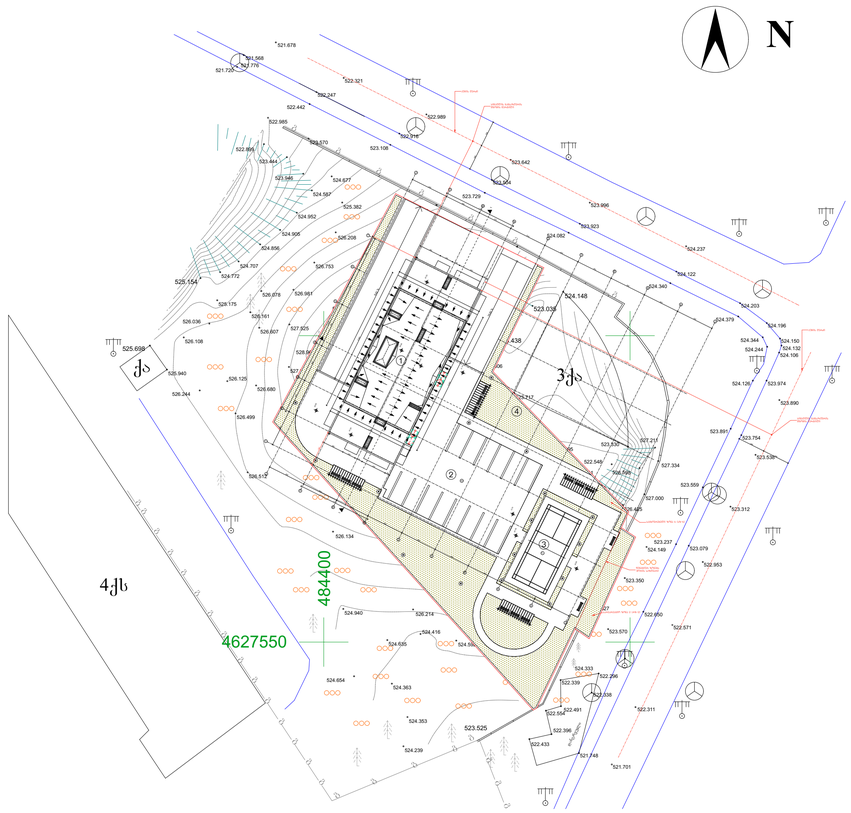

დამგეგმარებელი:
შპს „ინტექსი“ ს/კ.: 211349753
ვაჟა ფშაველას გამზ. №16
0160 თბილისი, საქართველო

დამკვეთი: „ბრანდ როიალი“

შენიშვნები:

1. ზომები მოცემულია სანტიმეტრებში
2. ±0.00 = 526.80

ექსპლიკაცია:

1. სასხოვრებელი სახლი
2. ღია ავტო სადგომი
3. სპორტული მოედანი
4. გამწვანება 571.5 კვ.მ.

თარიღი: 2017 წ.

პროექტის დასახელება:

მრავალფუნქციური (სავაჭრო-კომერციული და სასხოვრებელი) შენობის პროექტი
(საკადასტრო კოდი 01.11.05.029.184)
მისამართი: ქალაქი თბილისი,
ქერჩის ქუჩა N 12

დირექტორი: თ. გოცირიძე
პრ.მთ.ინჟინერი: ზ. ნადირაძე
შეასრულა: ა. აბაშიძე


საპროექტო. გენ გეგმა

მასშტაბი	სტადია	ფურცელი	ფურცლები
1:500	ა.პ.		

A1

მაქსიმალური სიმაღლის განსაზღვრის სქემა

მასშტაბი 1:200

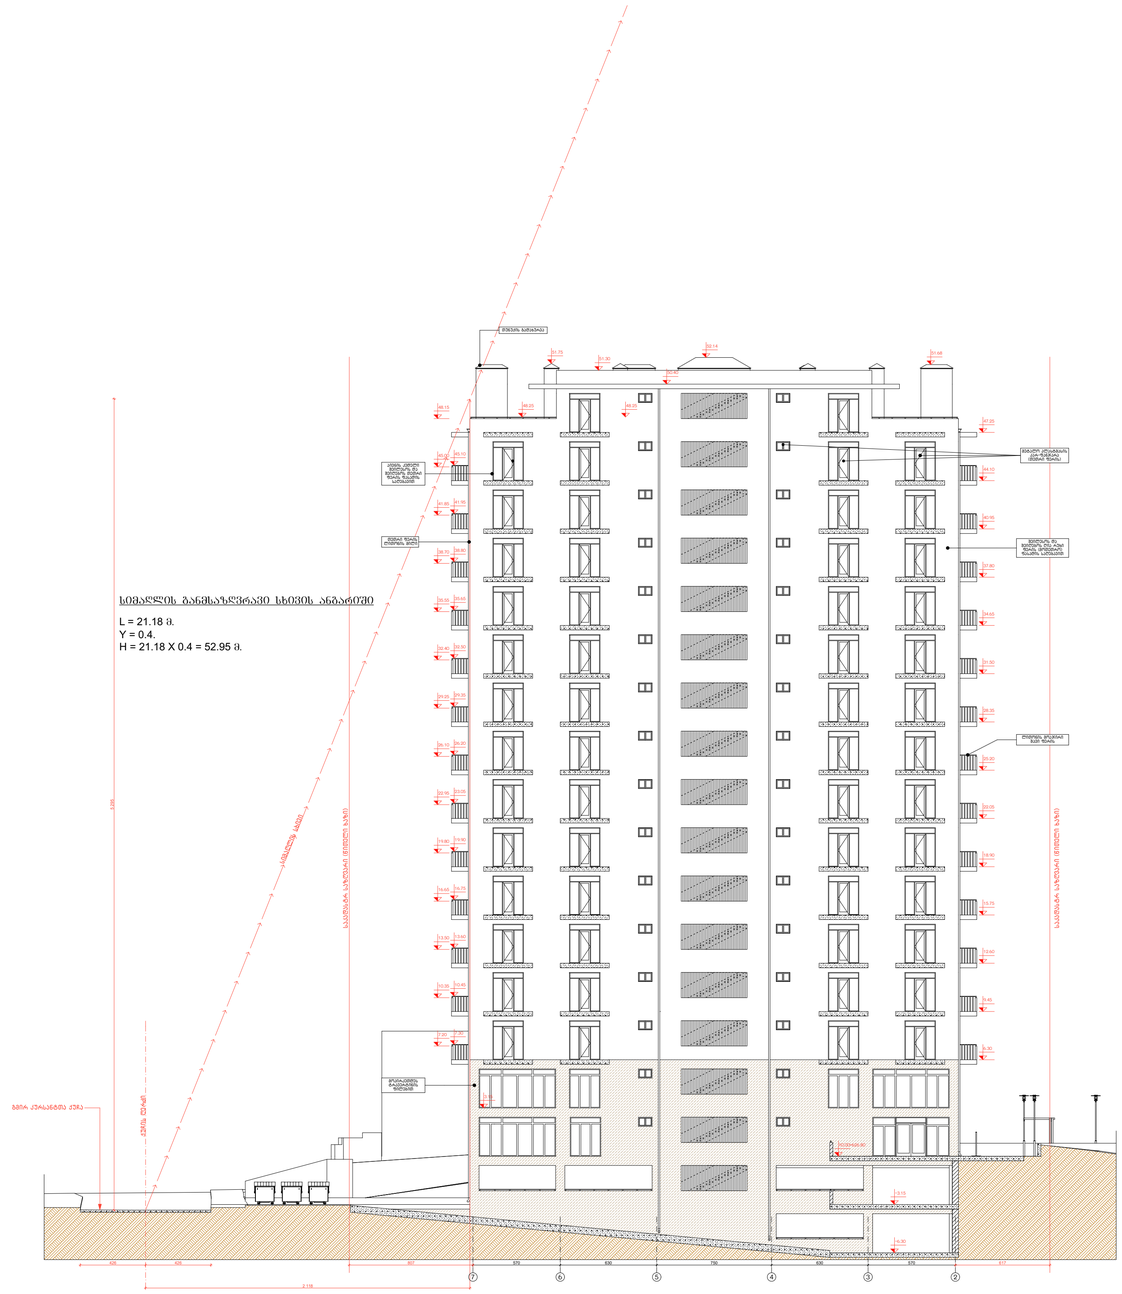

დამგეგმარებელი:
შპს „ინტექსი" ს/კ.: 211349753
ვაჟა ფშაველას გამზ. №16
0160 თბილისი, საქართველო

დამკვეთი: „გრანდ როიალი"

შენიშვნები:

1. ზომები მოცემულია სანტიმეტრებში
2. ±0.00 = 526.80

თარიღი: 2017 წ.

პროექტის დასახელება:
მრავალფუნქციური (სავაჭრო-კომერციული და საცხოვრებელი) შენობის პროექტი
(საკადასტრო კოდი 01.11.05.029.184)
მისამართი: ქალაქი თბილისი,
ქერჩის ქუჩა N 12

დირექტორი: თ. გოცირიძე
არქიტექტორი: ზ. ნადირაძე
შემსრულა: ა. აბაშიძე


მაქსიმალური სიმაღლის განსაზღვრის სქემა

მასშტაბი	სტადია	ფურცელი	ფურცლები
1:200	ა.პ.		

A1

მაქსიმალური სიმაღლის განსაზღვრის სქემა

მასშტაბი 1:200

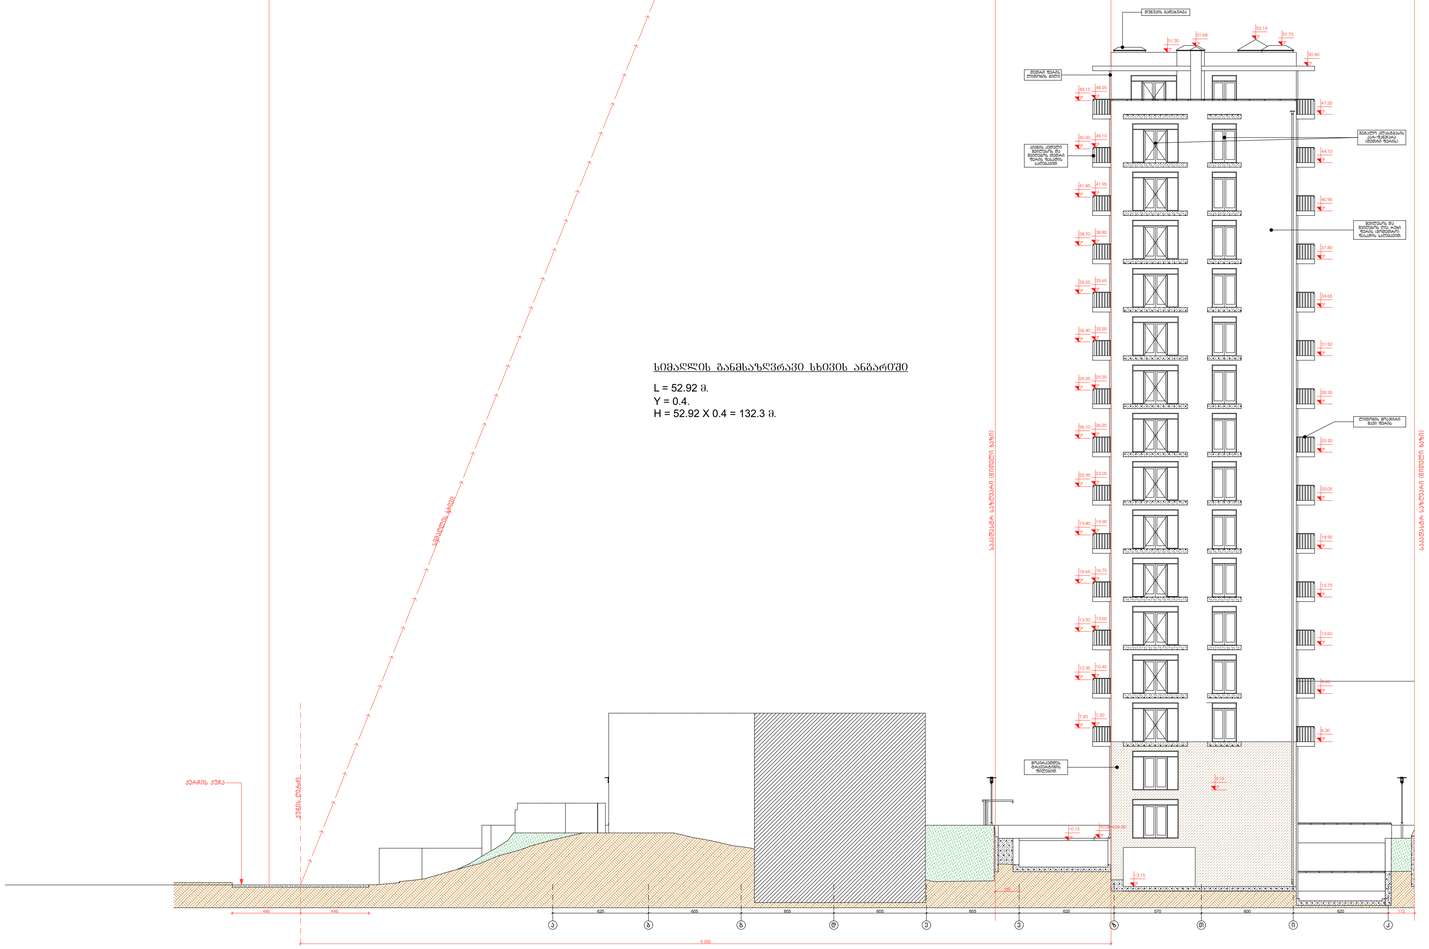

დამგეგმარებელი:
შპს „ინტექსი" ს/კ.: 211349753
ვაჟა ფშაველას გამზ. №16
0160 თბილისი, საქართველო

დამკვეთი: „ბრანდ როიალი"

შენიშვნები:

1. ზომები მოცემულია სანტიმეტრებში
2. ±0.00 = 526.80

თარიღი: 2017 წ.

პროექტის დასახელება:
მრავალფუნქციური (სავაჭრო-კომერციული და საცხოვრებელი) შენობის პროექტი
(საკადასტრო კოდი 01.11.05.029.184)
მისამართი: ქალაქი თბილისი,
ქერჩის ქუჩა N 12

დირექტორი: თ. გოცირიძე
პარ.მთ.ინჟინერი: ზ. ნადირაძე
შეასრულა: ა. აბაშიძე

მაქსიმალური სიმაღლის განსაზღვრის სქემა

მასშტაბი	სტადია	ფურცელი	ფურცლების
1:200	ა.პ.		

A1