ფორმატი PAPER SIZE	ხელშეკრულების № CONTRACT №	პროექტის № PROJECT №	ფაილის სახელი FILE NAME
A-3			gengegma. dwg

პირობითი აღნიშვნები LEGEND

ა – n - კარის მარკირება
n ფანჯრის მარკირება
* - კარის მარცხენა მხარე

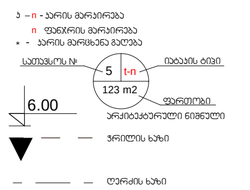

ჭრილი3-3

ჭრილზე ცვლილება არის ფმ გადანაცვლება შენობის ჯეხისჯენ

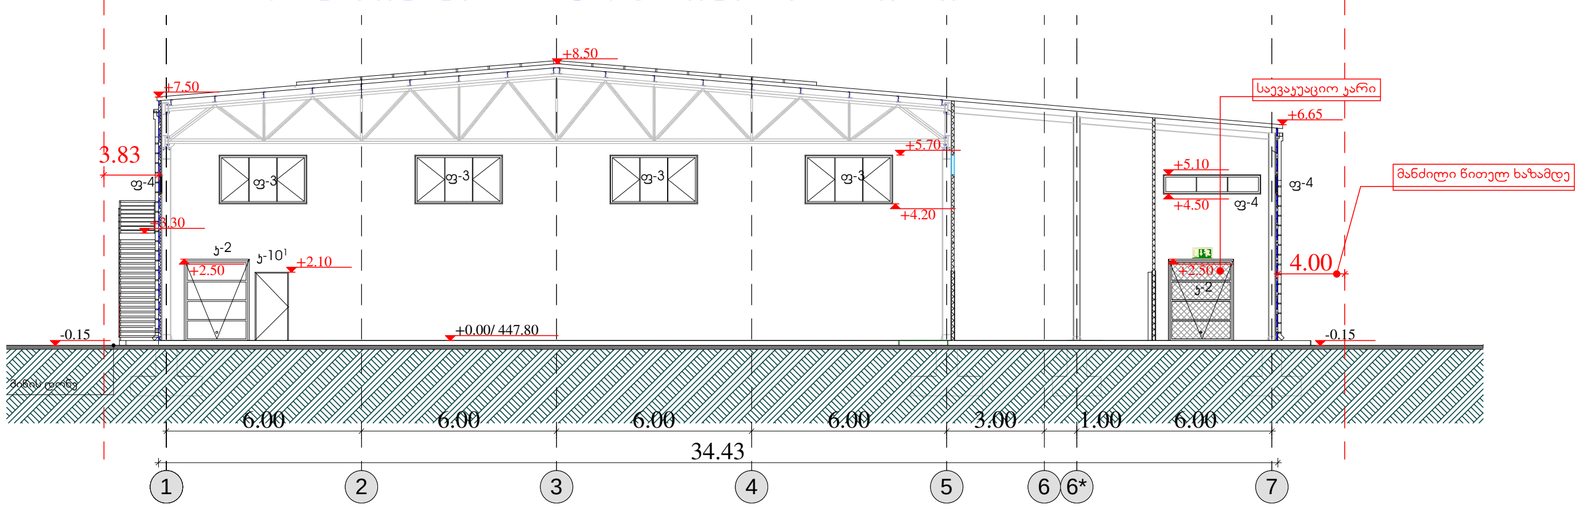

ჭრილი 2-2

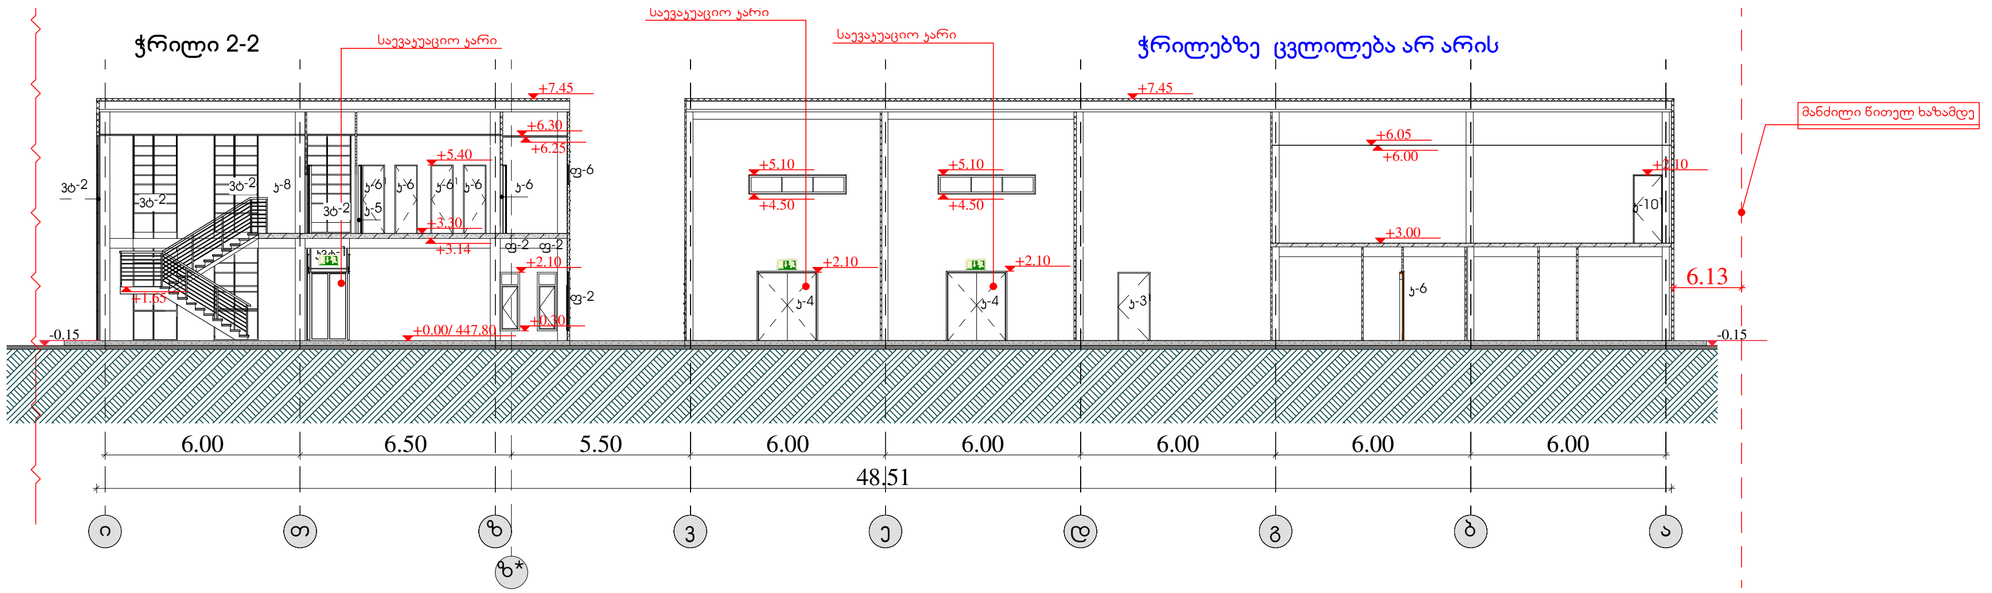

ჭრილი 1-1

ჭრილებზე ცვლილება არ არის

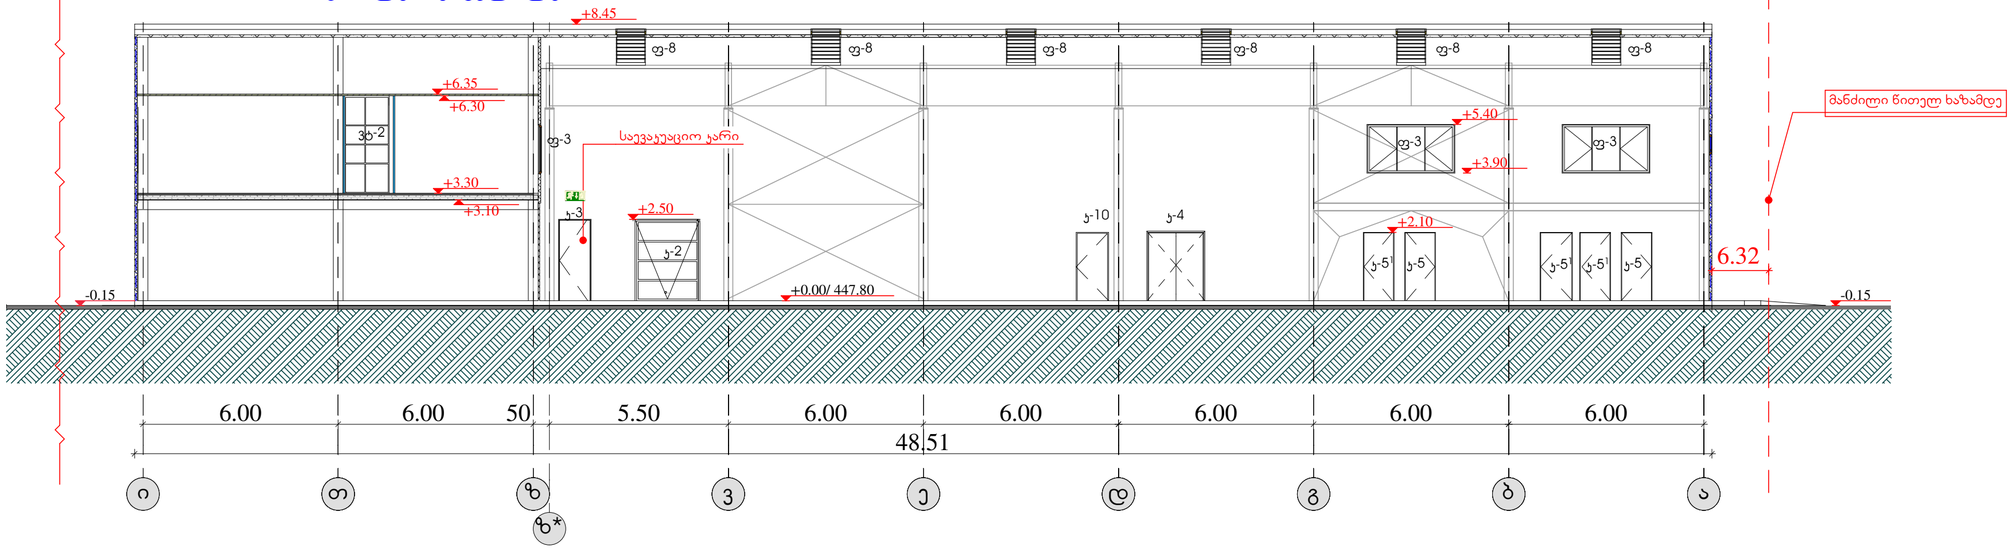

შენიშვნები NOTES

1. ნახაზზე ზომები მოცემულია მმ-ებში;
2. ნახაზზე ვებერი ცვლილება მშენებლობისას მეთანამშრომელი უნდა შეთანხმებული იქნეს არქიტექტორთან;
3. ფერფლის არქიტექტურული ამოშენებული უმჯობესია ნიშა პორიზონტალურად;

ექსპლიკაცია EQSPLIKATION

სიტუაციური სქემა KEY PLAN

დამკვეთი CLIENT შ.პ.ს. "ტიფლის ტექსტილი"

პროექტი PROJECT ფაბრიკა(სამკერვალო ფაბრიკა)

მისამართი ADRESS ქ.თბილისი, ქალაქის ქუჩა №81-ის მიმდებარედ (ს.კ. 01.19.22.011.012)

თანამდებობა	გვარი	ხელმოწერა
შეასრულა:	თ.ხვედელიძე	
შეამოწმა:		
დაამტკიცა:	ა. მორგოშელაძე	

ICES

არქიტექტურული პროექტი

მასშტაბი SCALE	1:200	თარიღი DATE OF ISSUE	

ნახაზის DRWG. ჭრილები 3-3 ,1-7 ღერძებში 2-2 და ფრაგმენტი ფ1.1-ის ჭრილში ,ცალკერძებში

სტადია STAGE	ინდექსი INDEX	ფურც. PAGES
მშპ	ფ-	ფ-

ჭრილი3-3

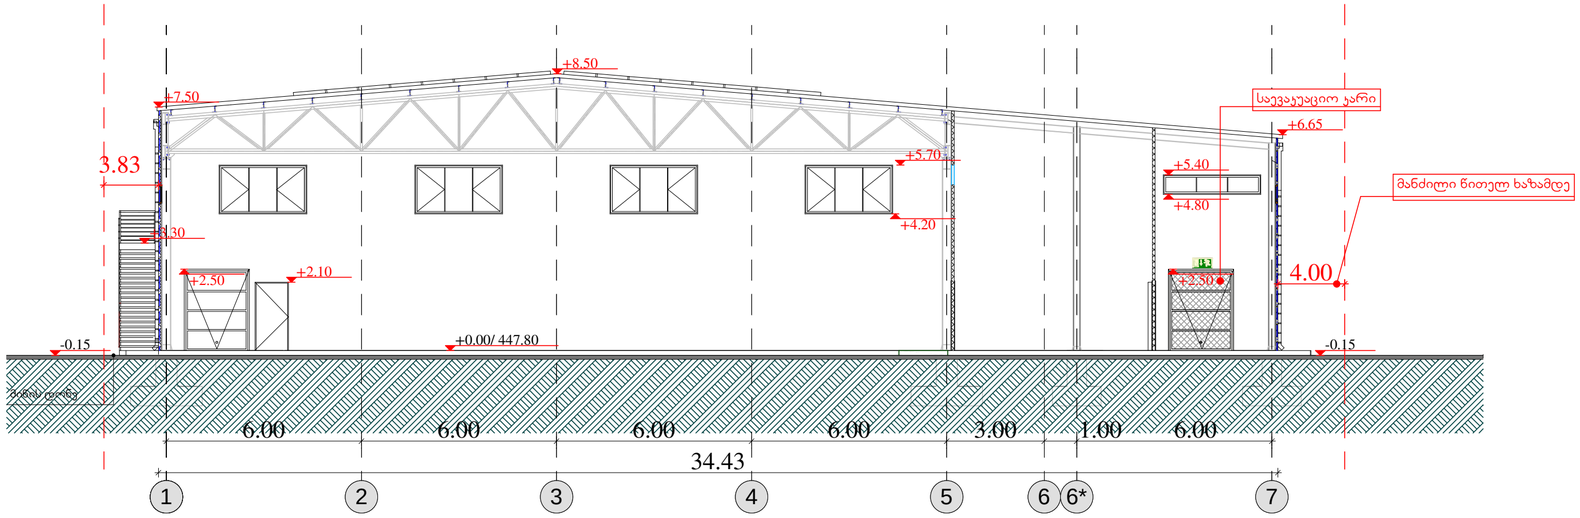

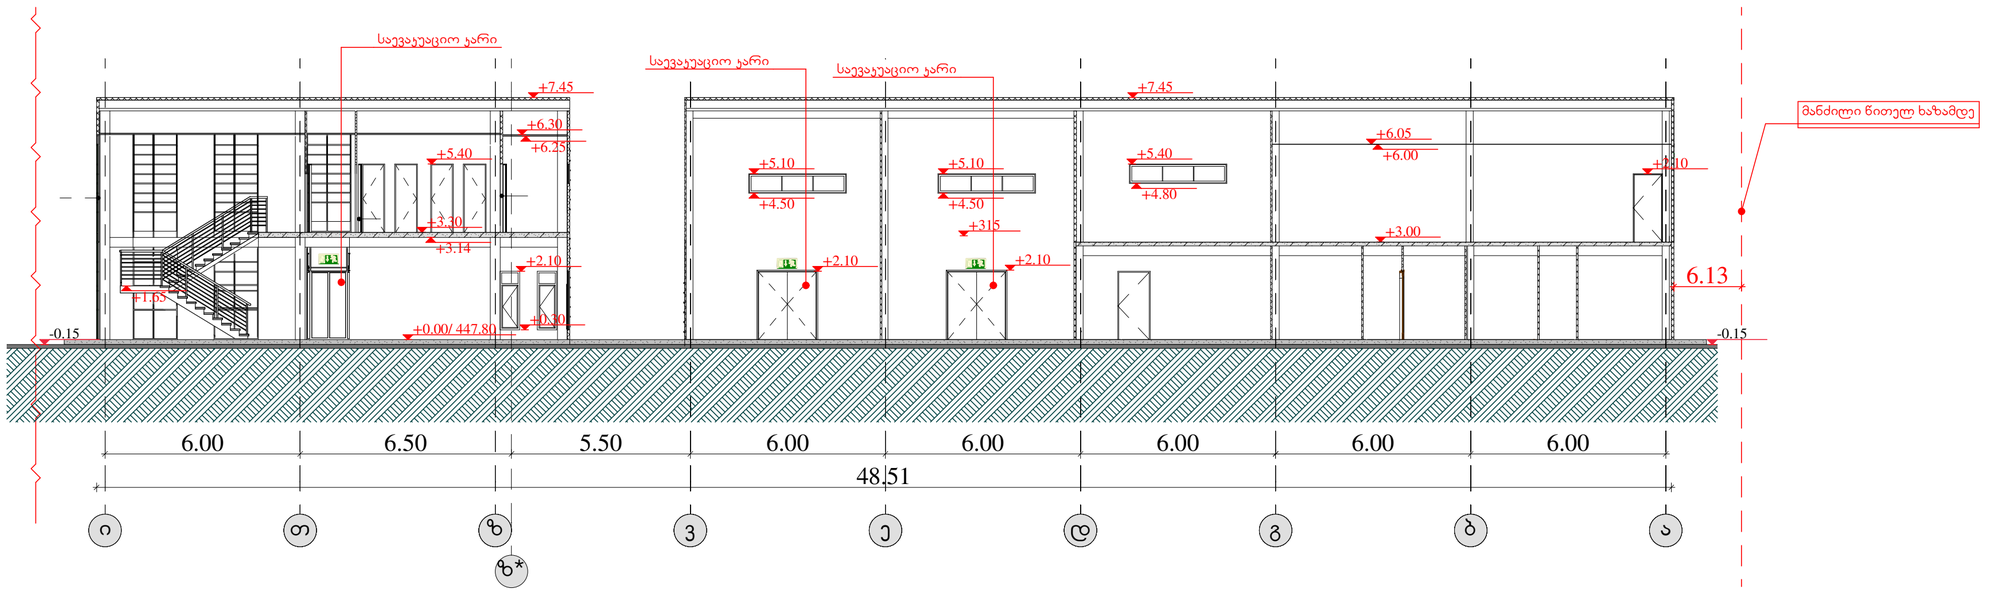

ჭრილი 1-1

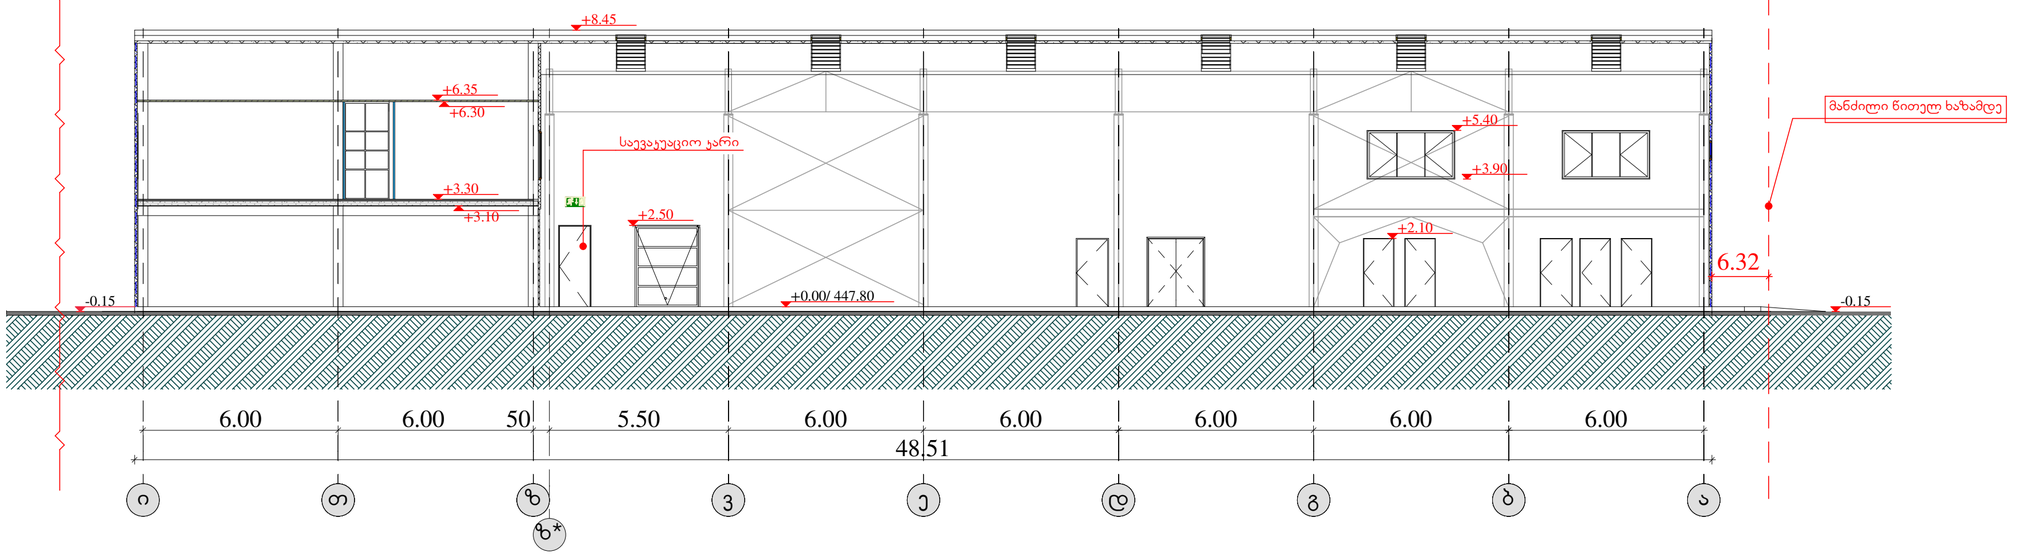

ფორმატი PAPER SIZE	ხელშეკრულების № CONTRACT №	პროექტის № PROJECT №	ფაილის სახელი FILE NAME
A-3			gengegma.dwg

ჰორიზონტალი ექსპლიკაცია — LEGEND

ა – n - ჯარის მარკირება
n ფენების მარკირება
* - ჯარის მარკირება მატება

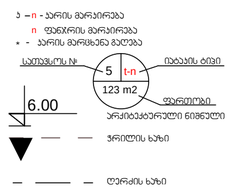

შენიშვნები — NOTES

1. ნახაზზე ზომები მოცემულია მეტრებში;
2. ნახაზზე ყველა ცვლილება მთავანლობისას შეთანხმებული უნდა იყოს არქიტექტორთან;
3. ფერფლის არქიტექტურული ნიშნულის უცვლილად ნიშნულის ცვლილება;

ექსპლიკაცია — EQSPLIKATION

სიტუაციური სქემა — KEY PLAN

დამკვეთი CLIENT: შ.პ.ს. "ტიფლის ტექსტილი"

პროექტი PROJECT: ფაბრიკა(სამკერვალო ფაბრიკა)

მისამართი ADRESS: ქ.თბილისი, კაიროს ქუჩა №81-ის მიმდებარედ (ს.კ. 01.19.22.011.012)

თანამდებობა	გვარი	ხელმოწერა
შეასრულა:	თ.ხვედელიძე	
შეამოწმა:		
დაამტკიცა:	ა. მორგოშელაძე	

არქიტექტურული პროექტი

მასშტაბი SCALE	1:200	თარიღი DATE OF ISSUE

ნახაზის DRWG.
ჯილდოები 3-3 ; 1-1 ჭრილები ტერიტორიაში
(ჭრილები ტერიტორიაში)

სტადია STAGE	ინდექსი INDEX	ფურც. PAGES
მშპ	ფ-15	ფ-17