
ფორმატი PAPER SIZE	ხელშეკრულების № CONTRACT №	პროექტის № PROJECT №	ფაილის სახელი FILE NAME
A-3			gengegma.dwg

პირობითი აღნიშვნები LEGEND


ა – n - ჯარის მარკირება
n ფუნქრის მარკირება
* - ჯარის მარცხენა მხარე

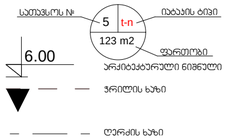


ჭრილის ხაზი

ღერძის ხაზი

ფასადზე ცვლილება არის ფმ გადანაცვლება შენობის ჯეხისკენ

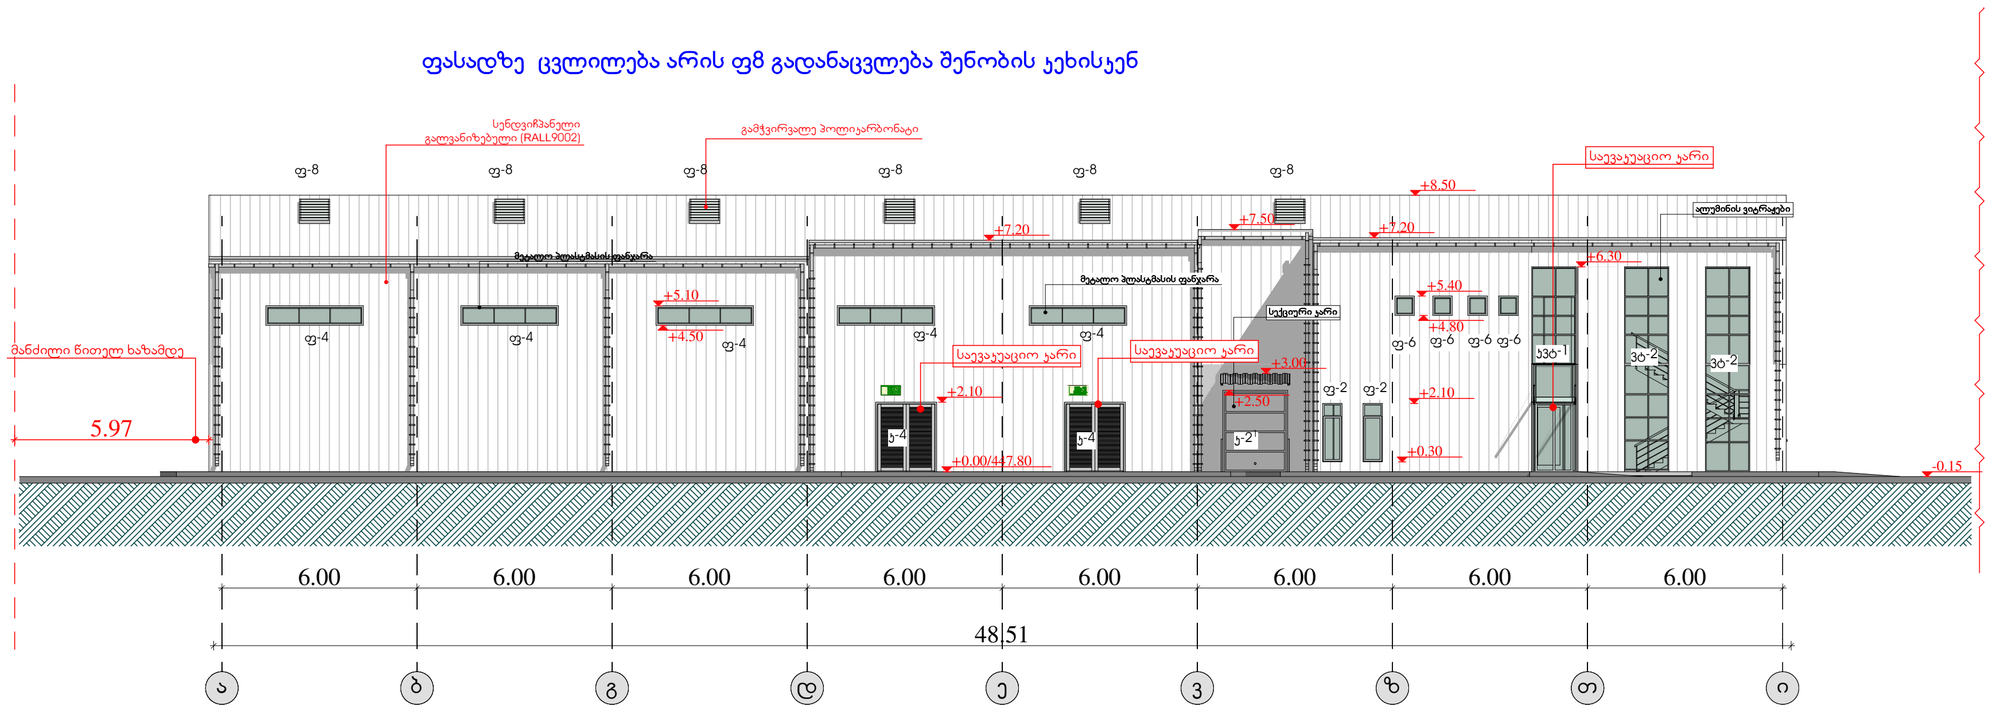

ფასადზე ცვლილება არის ფმ გადანაცვლება შენობის ჯეხისკენ

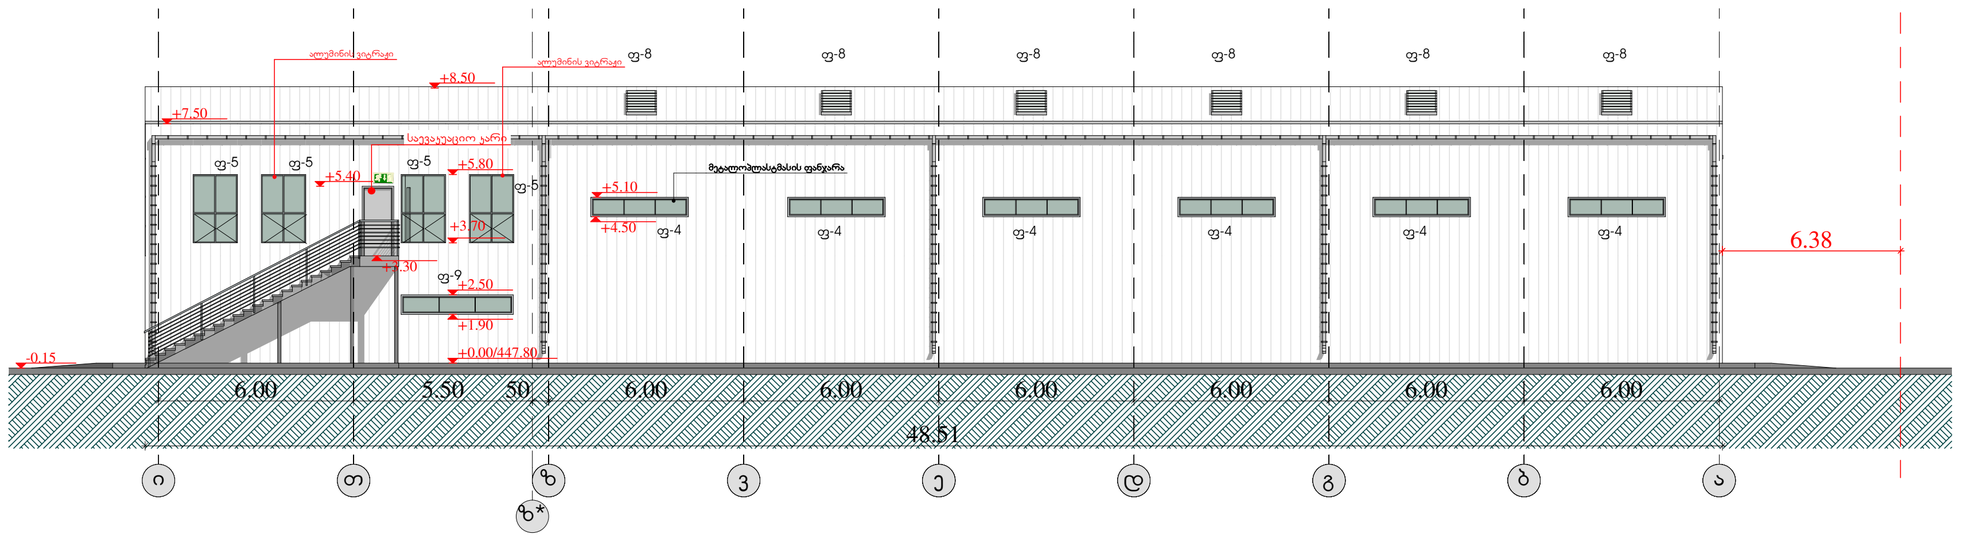

შენიშვნები NOTES

1. ნახაზზე ზომები მოცემულია მმ-ში;
2. ნახაზზე ყველა ცვლილება მშენებლობისა მეთანხმებული უნდა იქნეს არქიტექტორთან;
3. ფერადების კორექტირების უზრუნველყოფა შესაძლებელია ნიმუშის მიხედვით;

ექსპლიკაცია EQSPLIKATION

სიტუაციური სქემა KEY PLAN

დამკვეთი CLIENT შ.პ.ს. "ტიფლის ტექსტილი"

პროექტი PROJECT
ფაბრიკა(სამკერვალო ფაბრიკა)

მისამართი ADRESS ქ.ბოლნისი, ქ.ჯორის ქუჩა №81-ის მიმდებარედ (ს.კ. 01.19.22.011.012)

თანამდებობა	გვარი	ხელმოწერა
შეასრულა:	თ.ხვედელიძე	
შეამოწმა:		
დაამტკიცა:	ა. მორგოშელაძე	

ICES

არქიტექტურული პროექტი

მასშტაბი SCALE	1:200	თარიღი DATE OF ISSUE


ნახაზის DRWG.
ფასადები ა-ი და ი-ა ღერძებში

სტადია STAGE	ინდექსი INDEX	ფურც. PAGES
პროექტი	ფ-13	ფ-17

ფორმატი PAPER SIZE	ხელშეკ.№ CONTRACT №	პროექტის № PROJECT №	ფაილის სახელი FILE NAME
A-3			gengegma. dwg

პირობითი აღნიშვნები LEGEND


ა – n - ჯარის მარკირება
n ფენების მარკირება
* - ჯარის მარცხენა ბოლოში

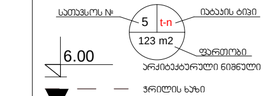


ჭრილის ხაზი

ღერძის ხაზი

ფასადზე ცვლილება არის ფმ გადანაცვლება შენობის ჯეხისკენ

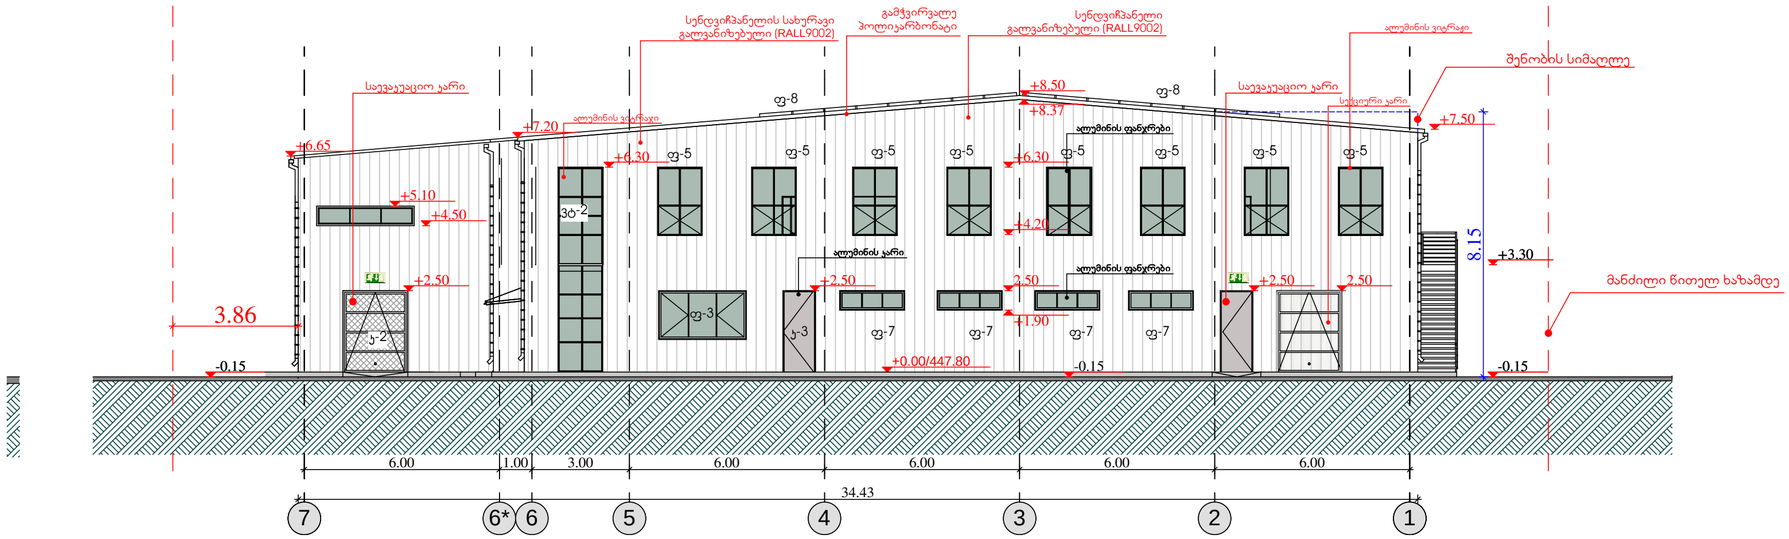

ფასადზე ცვლილება არის ფმ გადანაცვლება შენობის ჯეხისკენ

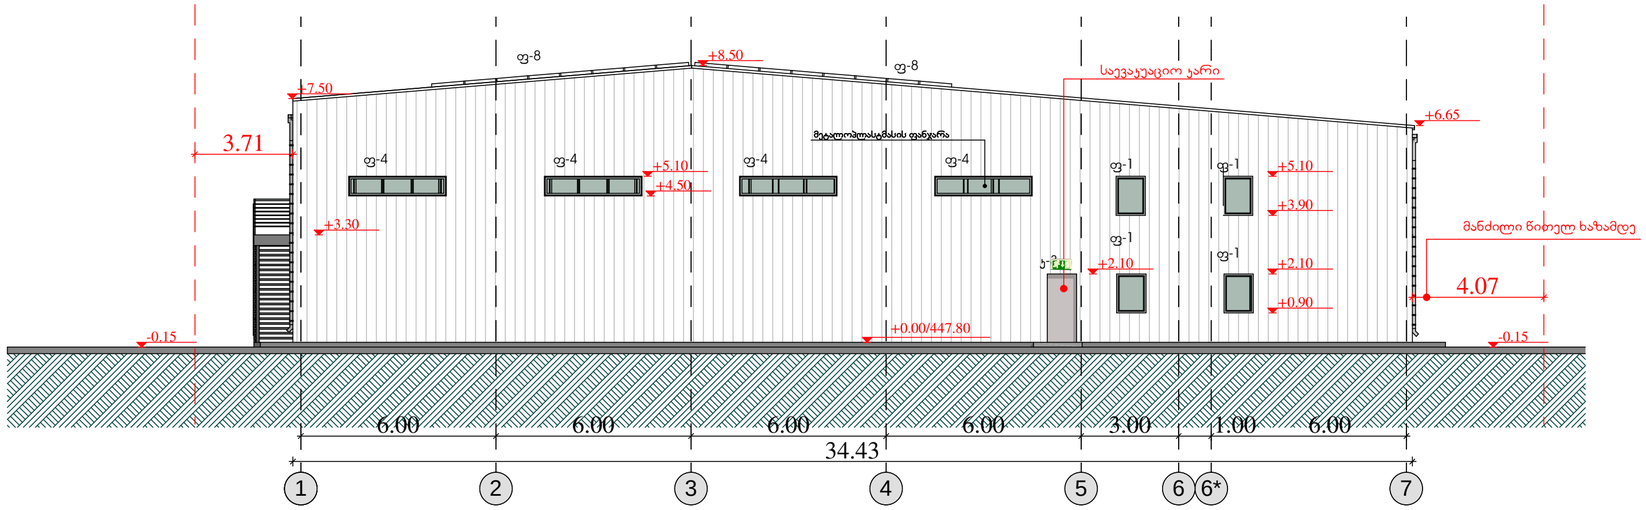

შენიშვნები NOTES

1. ნახაზზე ზომები მოცემულია მმ-ში;
2. ნახაზზე ყველა ცვლილება შეთანხმებული უნდა იყოს პროექტის ავტორებთან;
3. ფერფლის კორექტირებით ავტომპანერად უნდა ვიმუშაოთ ნიშნულებით;

განმარტებები EQSPLIKATION

სიტუაციური სქემა KEY PLAN

შპს "ტიფლის ტექსტილი"		
ფაბრიკა(სამკერვალო ფაბრიკა)		
ქ.თბილისი, ქ.ირემის ქუჩა №61-ის მიმდებარედ (ს.კ. 01.19.22.011.012)		
თანამდებობა	გვარი	ხელმოწერა
შეასრულა:	თ.ხვედელიძე	
შეამოწმა:		
დაამტკიცა:	ა. მორგოშელაძე	

ICES

არქიტექტურული პროექტი

მასშტაბი SCALE	1:200	თარიღი DATE OF ISSUE

ნახაზის DRWG.

ფასადები 1-7 და 7-1ღერძებში

სტადია STAGE	ინდექსი INDEX	ფურც. PAGES
პ	ფ-14	ფ-17

ფორმატი PAPER SIZE	ხელშეკრ.№ CONTRACT №	პროექტის № PROJECT №	ფაილის სახელი FILE NAME
A-3			gengegma. dwg


პირობითი აღნიშვნები LEGEND


ა – n - ჯარის მარკირება
n ფენების მარკირება
* - ჯარის მარცხენა მხარე

სართულის № | იატაკის ტიპი
5 | t-n
123 m2
6.00 | ფერფლიზი
არქიტექტურული ნიშნული

ჭრილის ხაზი

ღერძის ხაზი

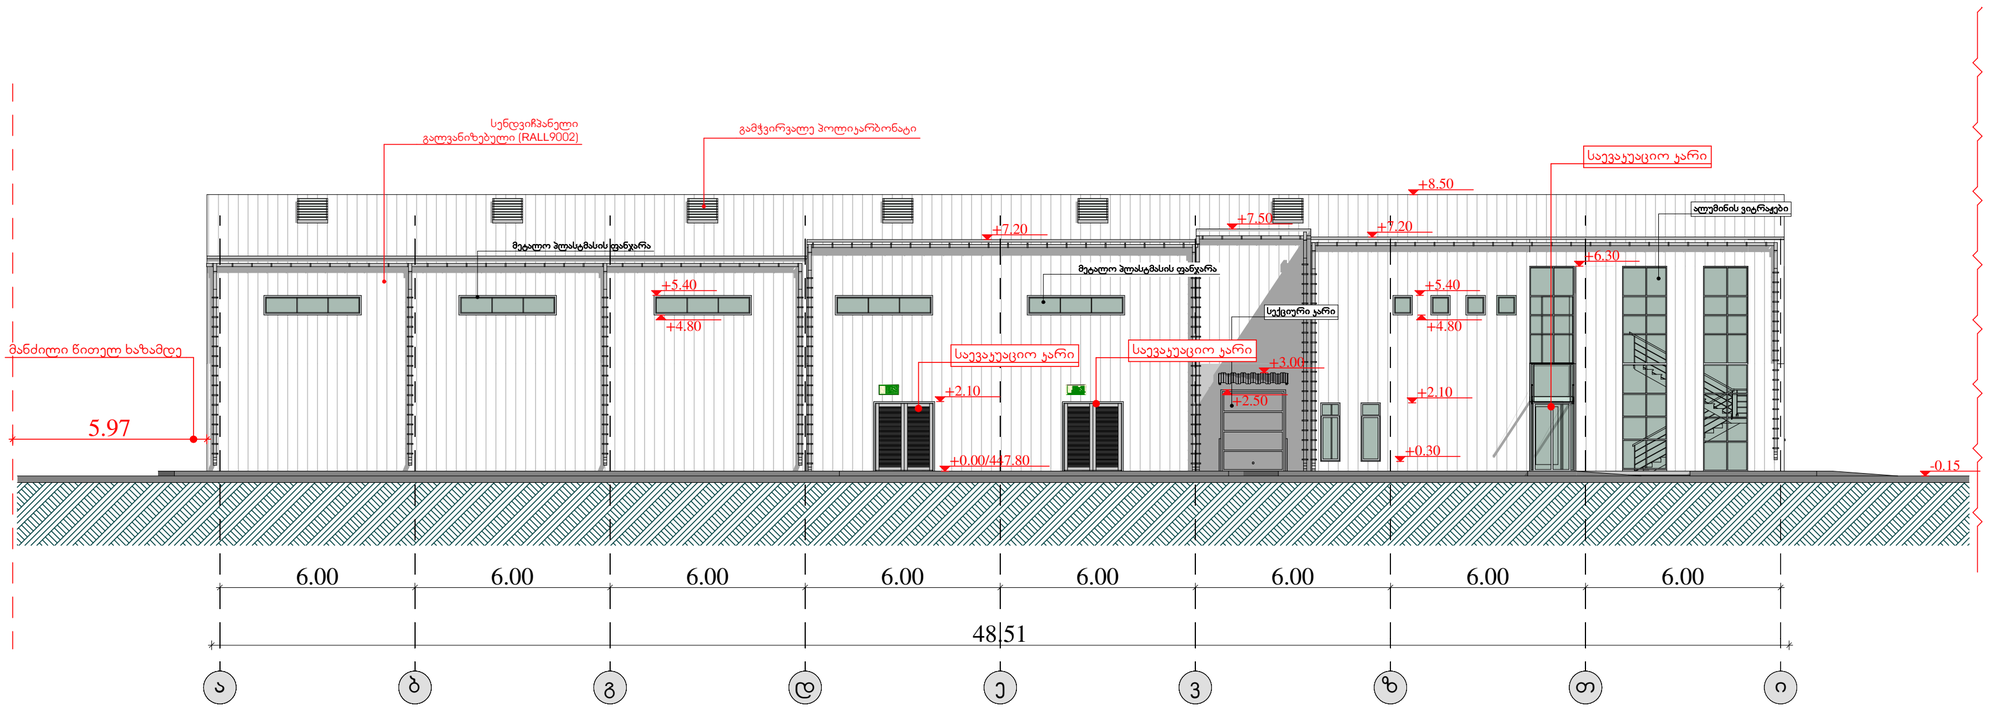

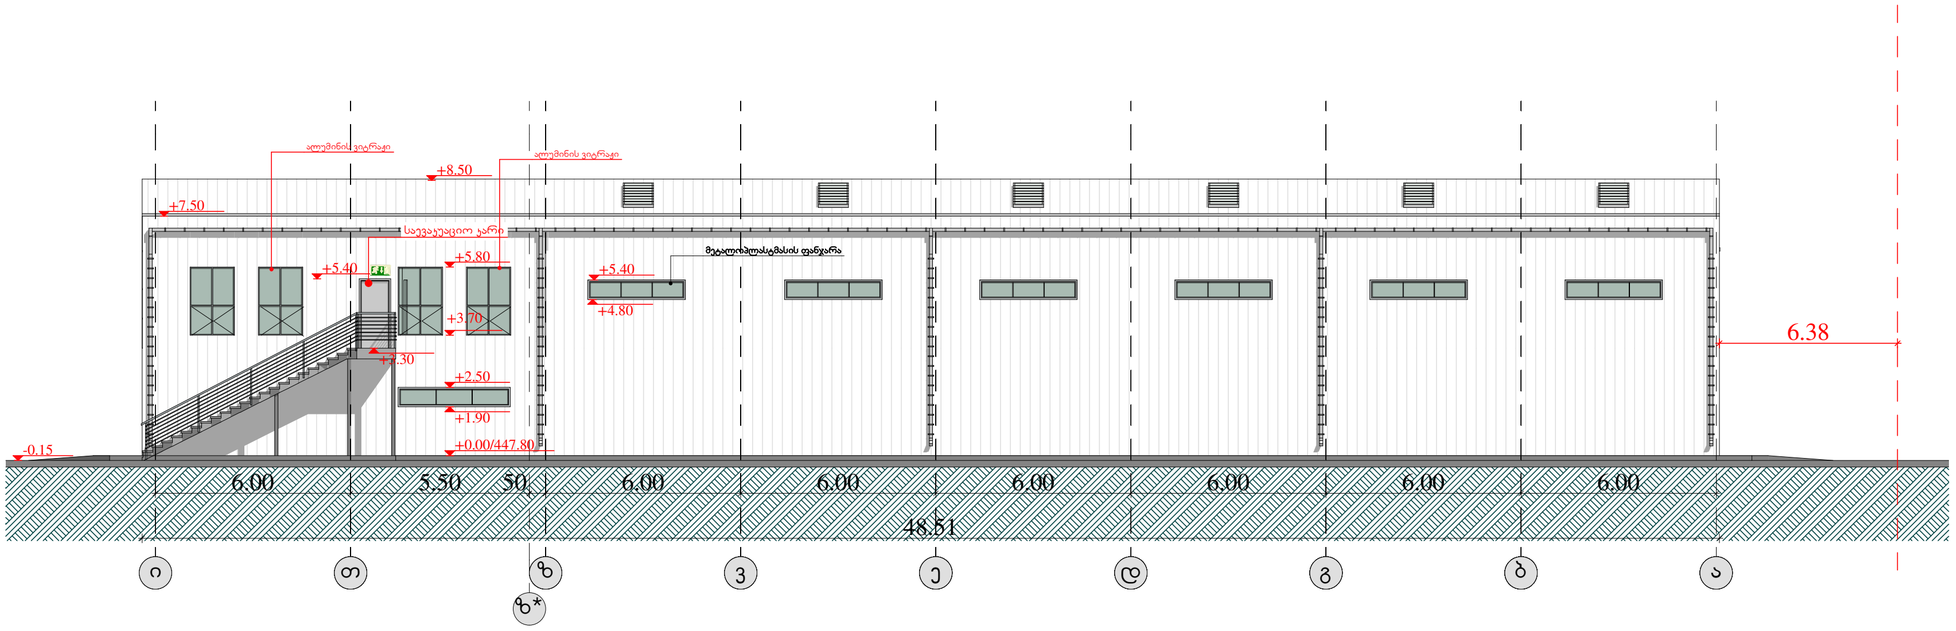

შენიშვნები NOTES

1. ნახაზზე ზომები მოცემულია მმ-ში;
2. ნახაზზე ყველა ცვლილება მშენებლობისა მეთანხმებული უნდა იქნეს პროექტის ავტორებთან;
3. ფერფლის პორტალებიდან უახლოესი ელემენტი უნდა იყოს ნაკლებ 1 მეტრზე;

ექსპლიკაცია EQSPLIKATION

სიტუაციური სქემა KEY PLAN

დამკვეთი CLIENT შ.პ.ს. "ტიფლის ტექსტილი"

პროექტი PROJECT
ფაბრიკა(სამკერვალო ფაბრიკა)

მისამართი ADRESS ქ.თბილისი, ქალაქის ქუჩა №81-ის მიმდებარედ (ს.კ. 01.19.22.011.012)

თანამდებობა	გვარი	ხელმოწერა
შეასრულა:	თ.ხვედელიძე	
შეამოწმა:		
დაამტკიცა:	ა. მორგოშელაძე	

ICES

არქიტექტურული პროექტი

მასშტაბი SCALE 1:200 | თარიღი DATE OF ISSUE


ნახაზის DRWG ფასადები ა-ი და ი-ა ღერძებში

სტადია STAGE	ინდექსი INDEX	ფურც. PAGES
პროექტი	ფ-13	ფ-17

ფორმატი PAPER SIZE	ხელშეკ.№ CONTRACT №	პროექტის № PROJECT №	ფაილის სახელი FILE NAME
A-3			gengegma.dwg


პირობითი აღნიშვნები LEGEND

ბ – n - ბარის მარკირება
n ფენების მარკირება
* - ბარის მარცხენა მხრივ

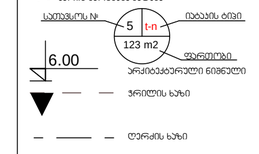

ჭრილის ხაზი

ღერძის ხაზი

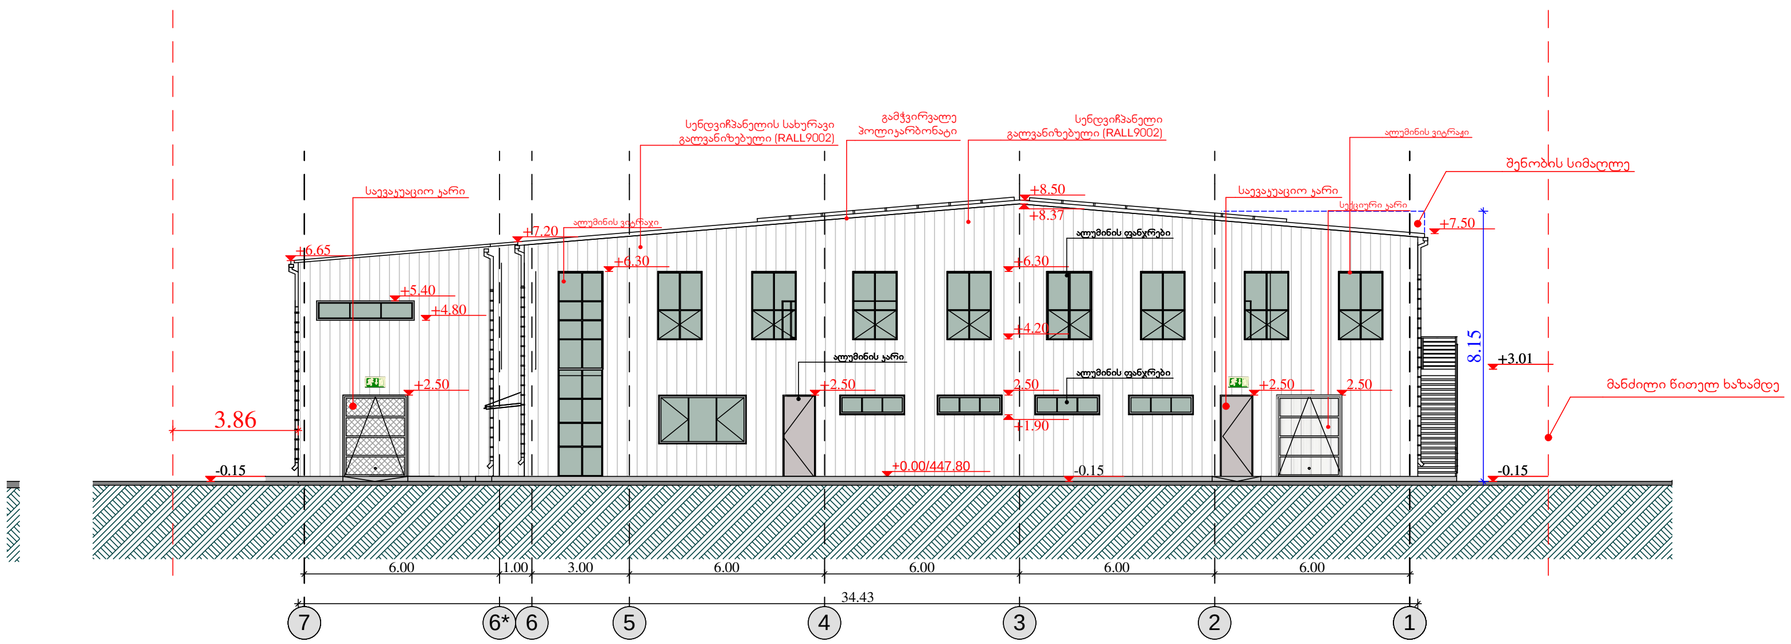

შენიშვნები NOTES

1. ნახაზზე ზომები მოცემულია მმ-ში;
2. ნახაზზე ყველა ცვლილება მშენებლობისას, შეთანხმებული უნდა იქნეს პროექტის ავტორებთან;
3. ფერფლის პორტალები უნდა შეესაბამებოდეს წინა ხარისხის;

ექსპლიკაცია EQSPLIKATION

სიტუაციური სქემა KEY PLAN

დამკვეთი CLIENT შ.პ.ს. "ტიფლის ტექსტილი"

პროექტი PROJECT
ფაბრიკა(სამკერვალო ფაბრიკა)

მისამართი ADRESS ქ.თბილისი, ქალაქის ქუჩა №61-ის მიმდებარედ (ს.კ. 01.19.22.011.012)

თანამდებობა	გვარი	ხელმოწერა
შეასრულა:	თ.ხვედელიძე	
შეამოწმა:		
დაამტკიცა:	ა. მორგოშელაძე	

ICES

პრეფაბრიკატირებული პროექტი

მასშტაბი SCALE	1:200	თარიღი DATE OF ISSUE	

ნახაზის DRAWING ფასადები 1-7 და 7-1ღერძებში

სტადია STAGE	ინდექსი INDEX	ფურც. PAGES	
მუშა	ფ-14	ფ-17	