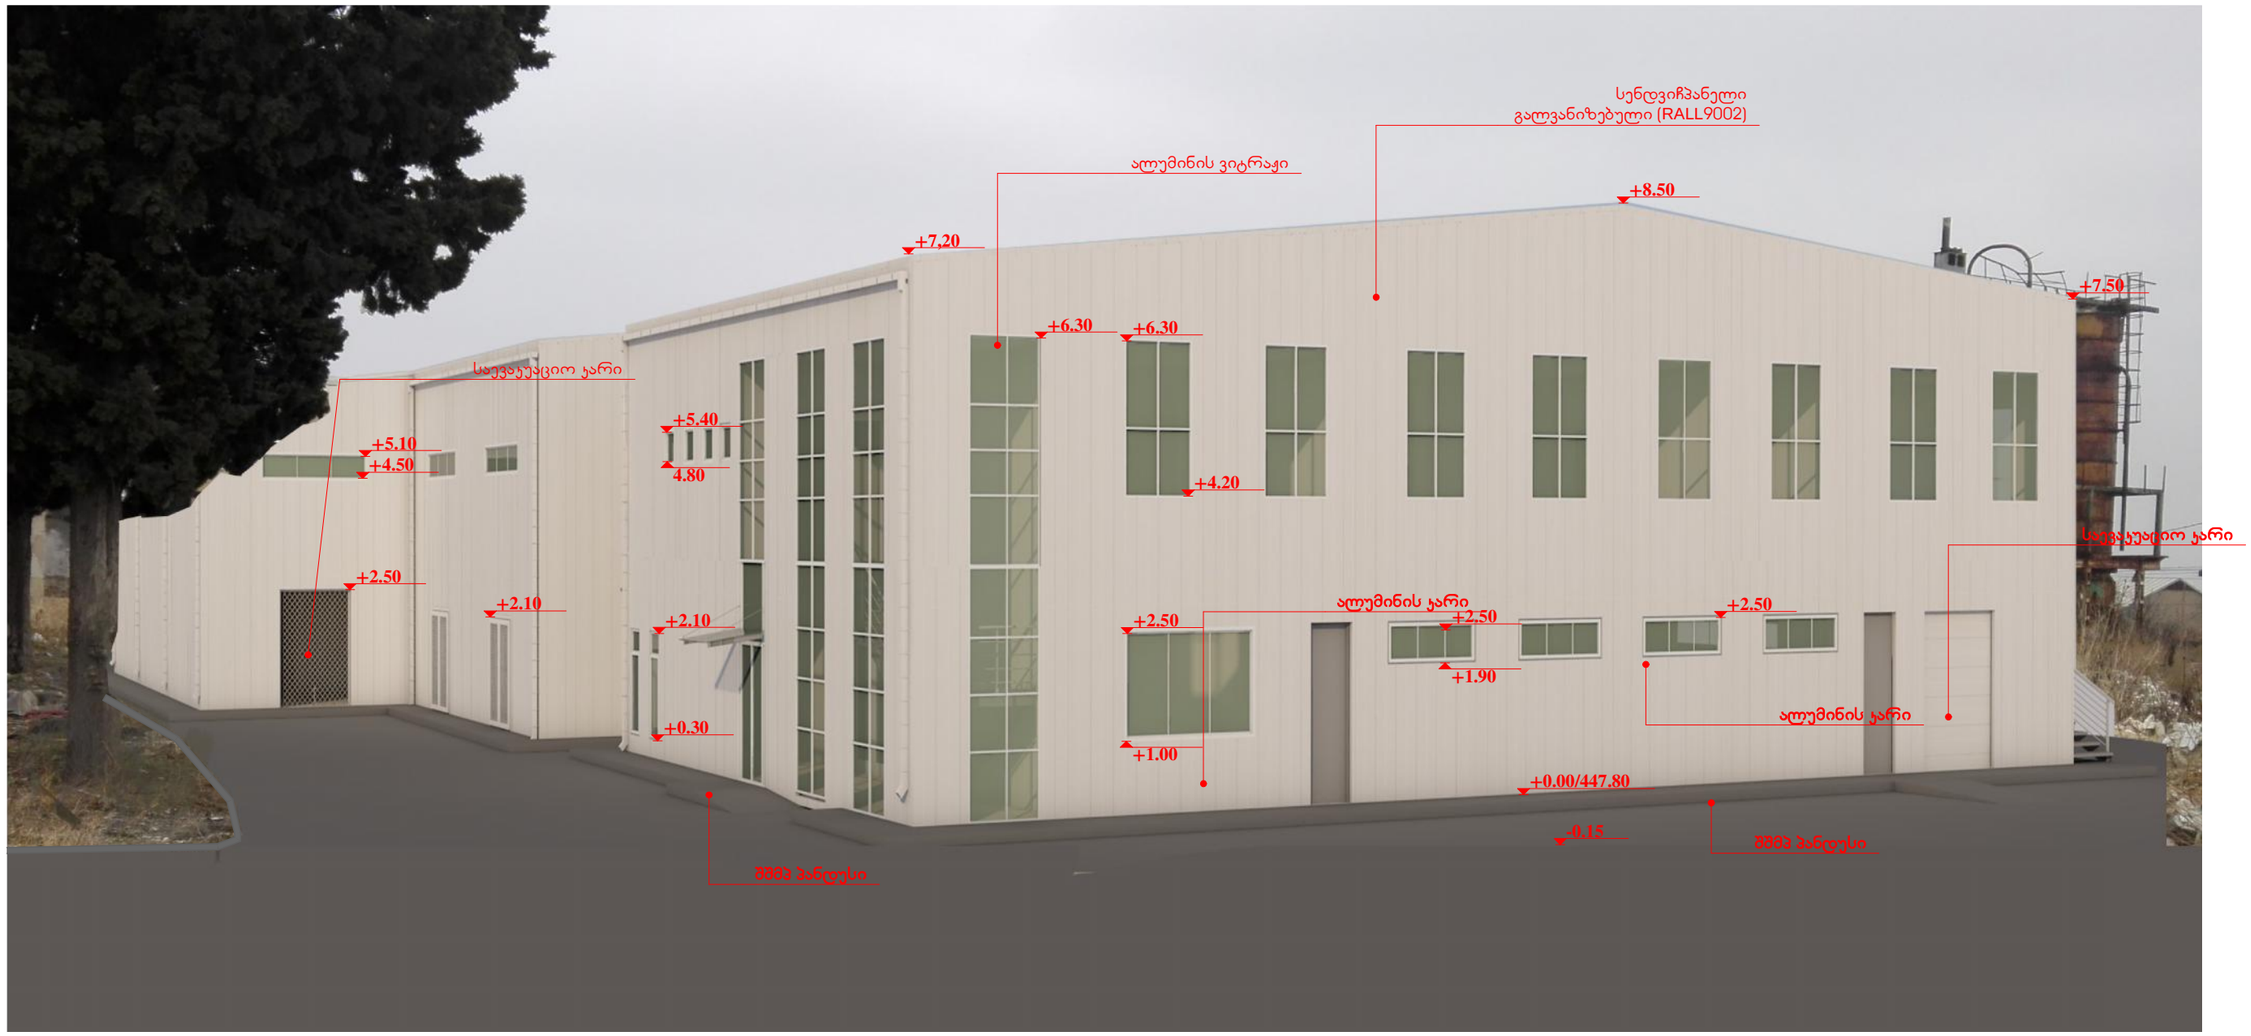


ფორმატი PAPER SIZE	ხელშეკრულების № CONTRACT №	პროექტის № PROJECT №	ფაილის სახელი FILE NAME
A-3			gengegma. dwg

პირობითი აღნიშვნები LEGEND

შენიშვნები NOTES

1. ნახაზზე ზომები მოცემულია მმ-ში;
2. ნახაზზე ყველა ცვლილება შეთანხმებული უნდა იქნეს პროექტის ავტორთან;
3. ფერადლის პორტალებისთვის აბაზანასთან შემოდგა ნიწა პარონის;

ექსპლიკაცია EQSPLIKATION

სიტუაციური სქემა KEY PLAN

დამკვეთი CLIENT **შ.პ.ს. "ტიფლის ტექსტილი"**

პროექტი PROJECT **ფაბრიკა(სამკერვალო ფაბრიკა)**

მისამართი ADRESS **ქ.თბილისი, ქალაქის ქვეშ 3981-ის მიმდებარედ (ს.კ. 01.19.22.011.012)**

თანამდებობა	გვარი	ხელმოწერა
შეასრულა:	თ.ხვედელიძე	
შეამოწმა:		
დაამტკიცა:	ა. მორგოშელაძე	

ICES

პროექტის ეტაპი

მასშტაბი SCALE		თარიღი DATE OF ISSUE

ნახაზის DRWG. **ფოტომონტაჟი**

სტადია STAGE	ინდექსი INDEX	ფურც. PAGES
მუშა	ფ-17	ფ-17