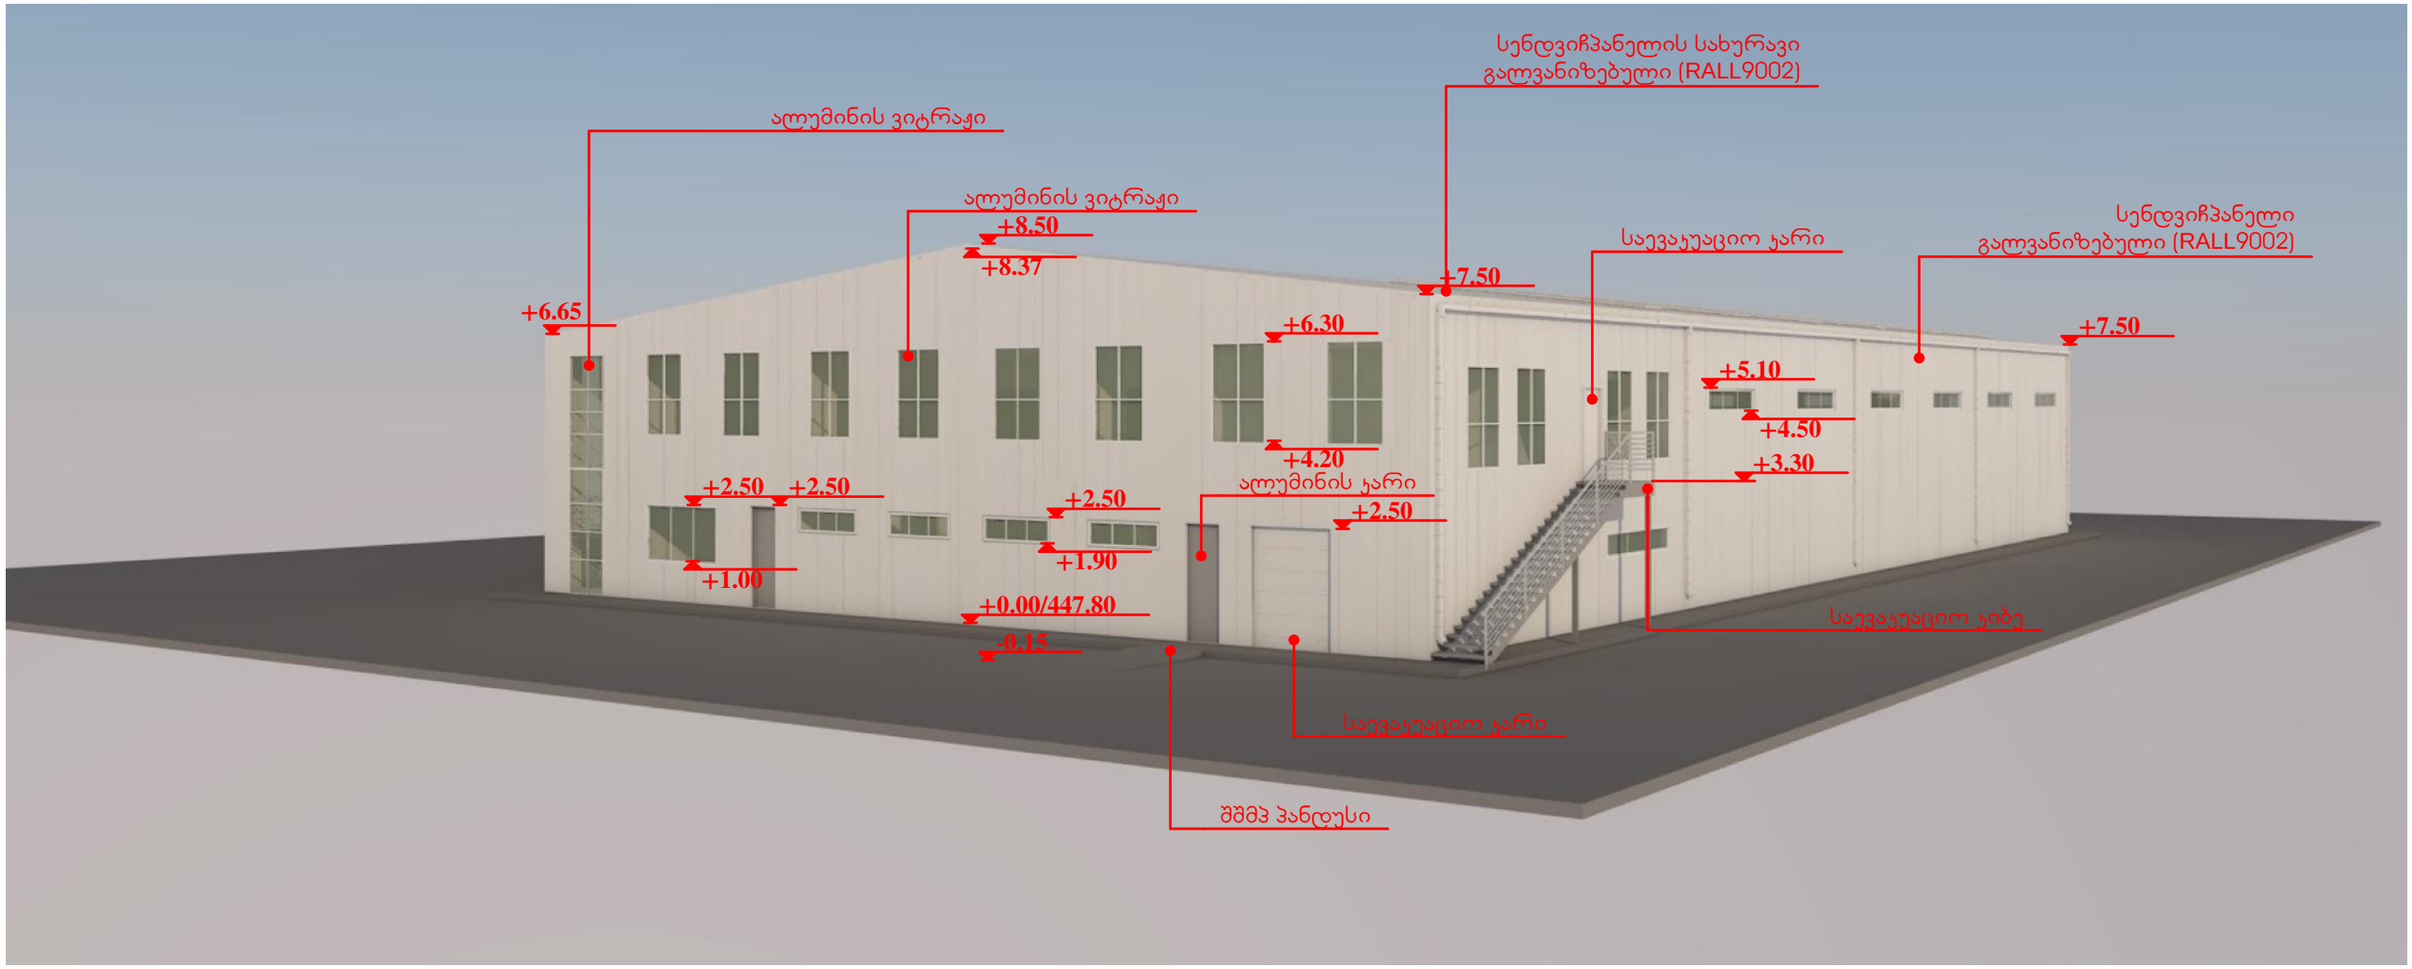
სენდვიჩპანელის სახურავი
გალვანიზებული (RALL9002)
ალუმინის ვიტრაჟი
ალუმინის ვიტრაჟი
+8.50
+8.37
+6.65
+7.50
საევაკუაციო ჯარი
სენდვიჩპანელი
გალვანიზებული (RALL9002)
+7.50
+6.30
+5.10
+4.50
+4.20
+3.30
+2.50
+2.50
ალუმინის ჯარი
+2.50
+2.50
+1.90
+1.00
+0.00/447.80
-0.15
საევაკუაციო ხიბე
საევაკუაციო ჯარი
შშმპ პანდუსი

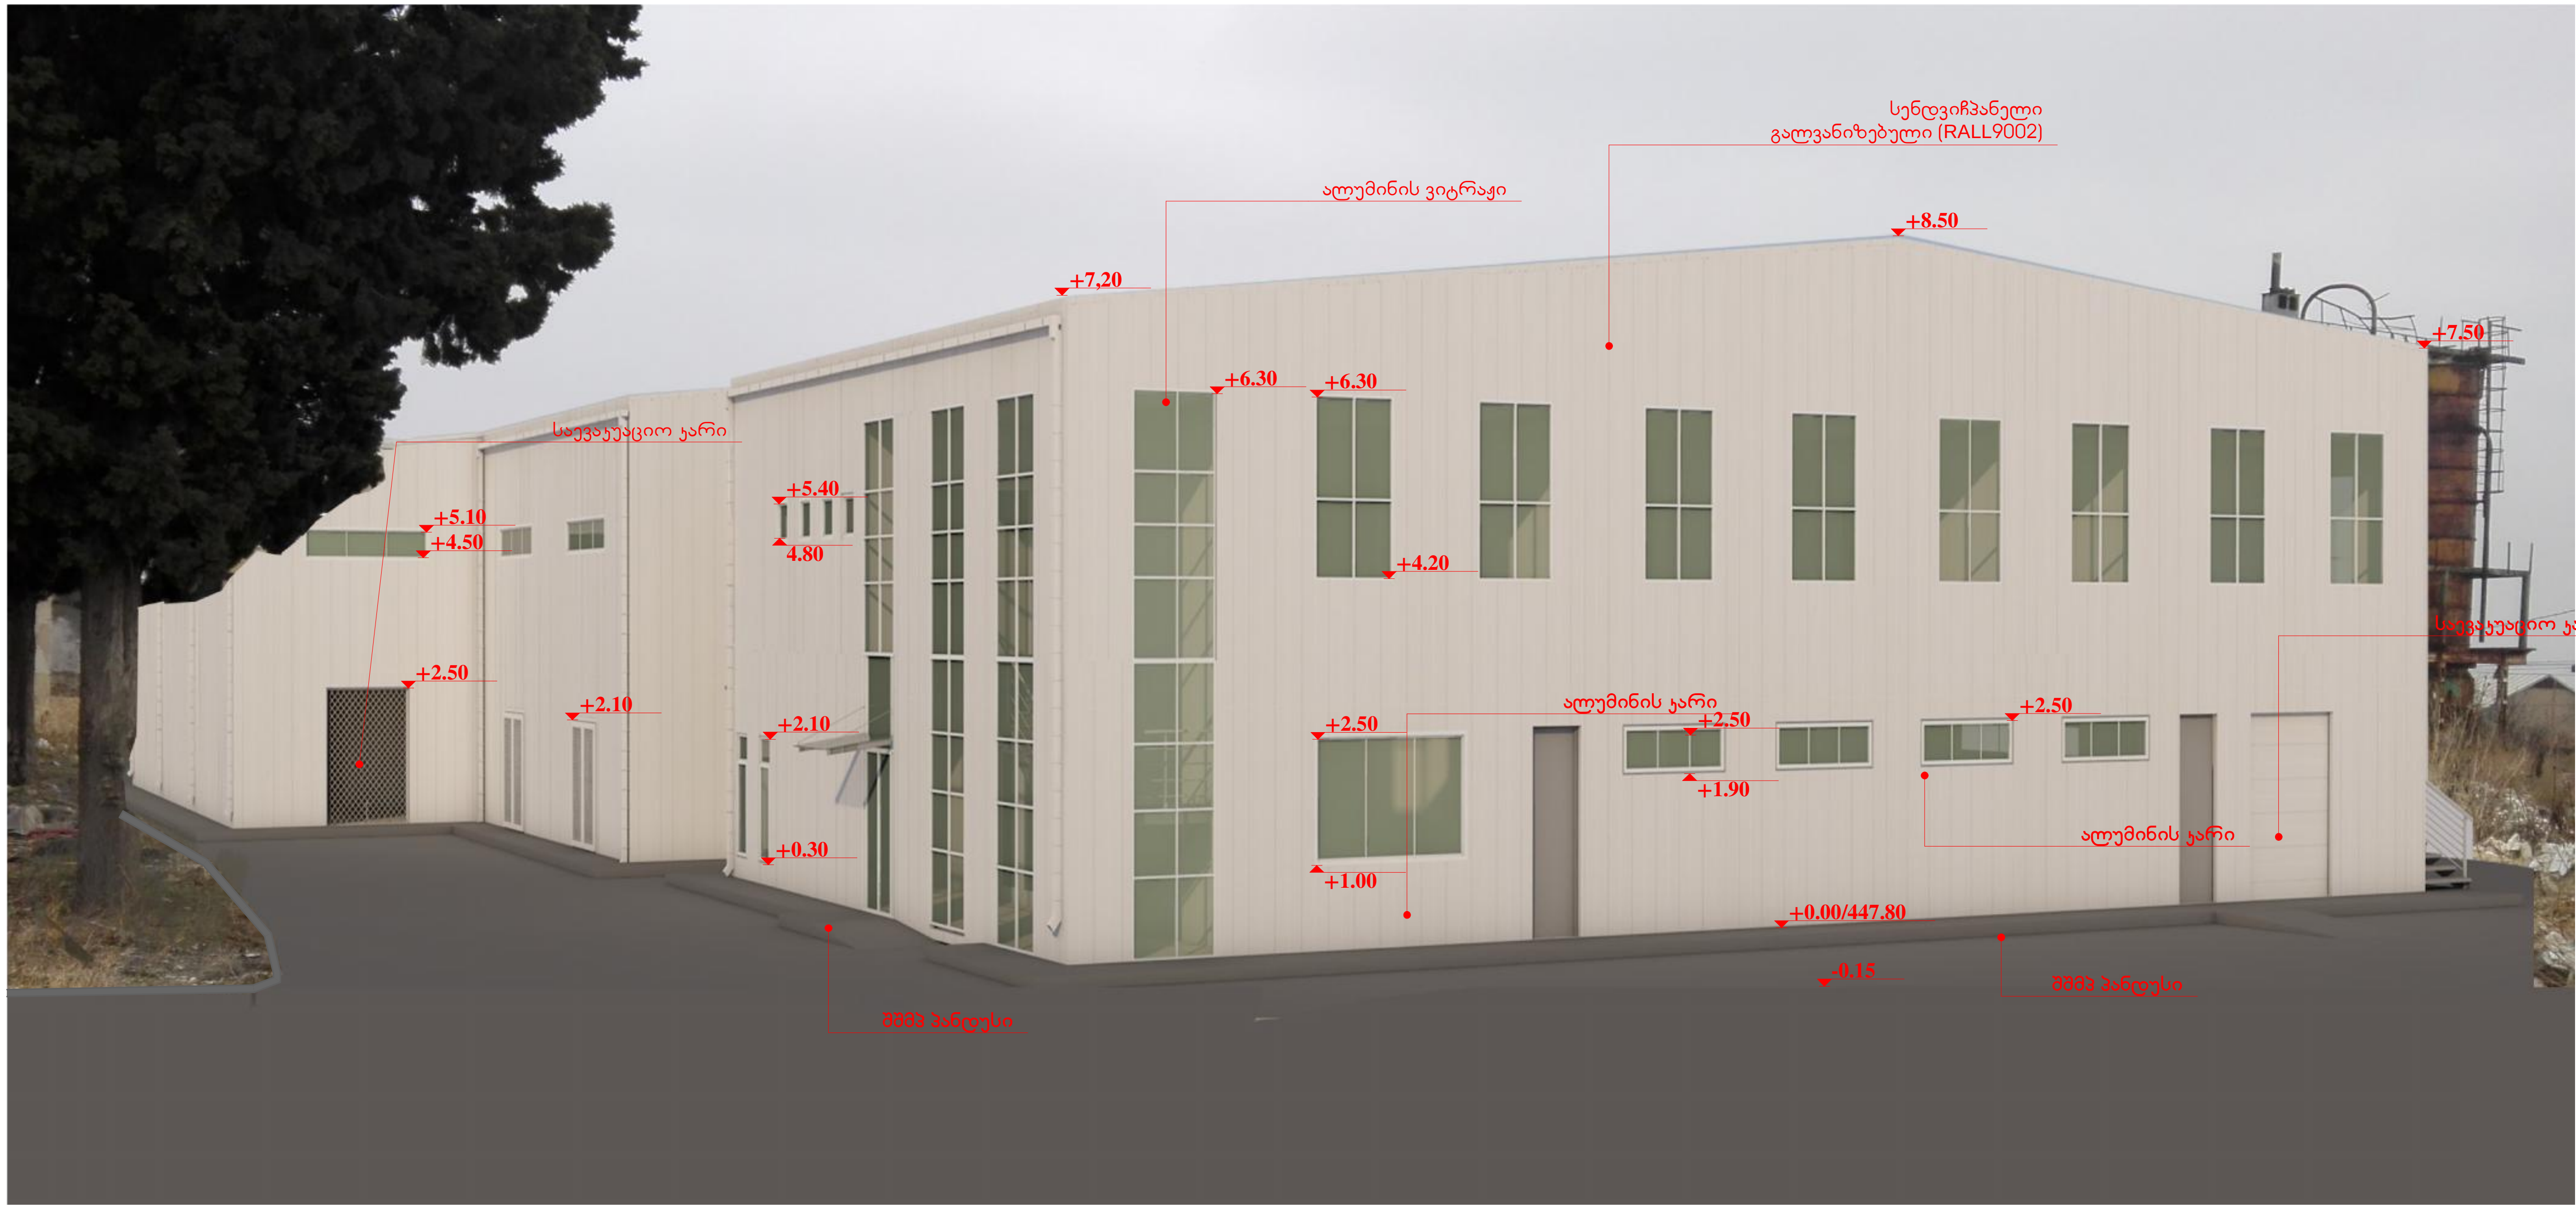

ფორმატი PAPER SIZE	დაკვეთა № CONTRACT №	პროექტის № PROJECT №	ფაილის სახელი FILE NAME
A-3			gengegma. dwg

პირობითი აღნიშვნები LEGEND

შენიშვნები NOTES

1. ნახაზზე ზომები მოცემულია მეტრებში;
2. ნახაზზე ყველა ცვლილება მშენებლობისას შეთანხმებული უნდა იყოს პროექტის ავტორთან;
3. ფურცლის კორექტირებით ავტომატურად უქმდება წინა ვარიანტი;

ექსპლიკაცია EQSPLIKATION

სიტუაციური სქემა KEY PLAN

დამკვეთი CLIENT: შ.პ.ს. "ტიფლის ტექსტილი"

პროექტი PROJECT: ფაბრიკა(სამკერვალო ფაბრიკა)

მისამართი ADRESS: ქ.თბილისი, კაიროს ქუჩა №81-ის მიმდებარედ (ს.კ. 01.19.22.011.012)

თანამდებობა	გვარი	ხელმოწერა
შეასრულა:	თ.ხვედელიძე	
შეამოწმა:		
დაამტკიცა:	ა. მორჩილაძე	

ICES

არქიტექტურული პროექტი

მასშტაბი SCALE		თარიღი DATE OF ISSUE

ნახაზი DRWG.: ფოტომონტაჟი

სტადია STAGE	ინდექსი INDEX	ფურ. PAGES
მუშა	ფ-17	ფ-17

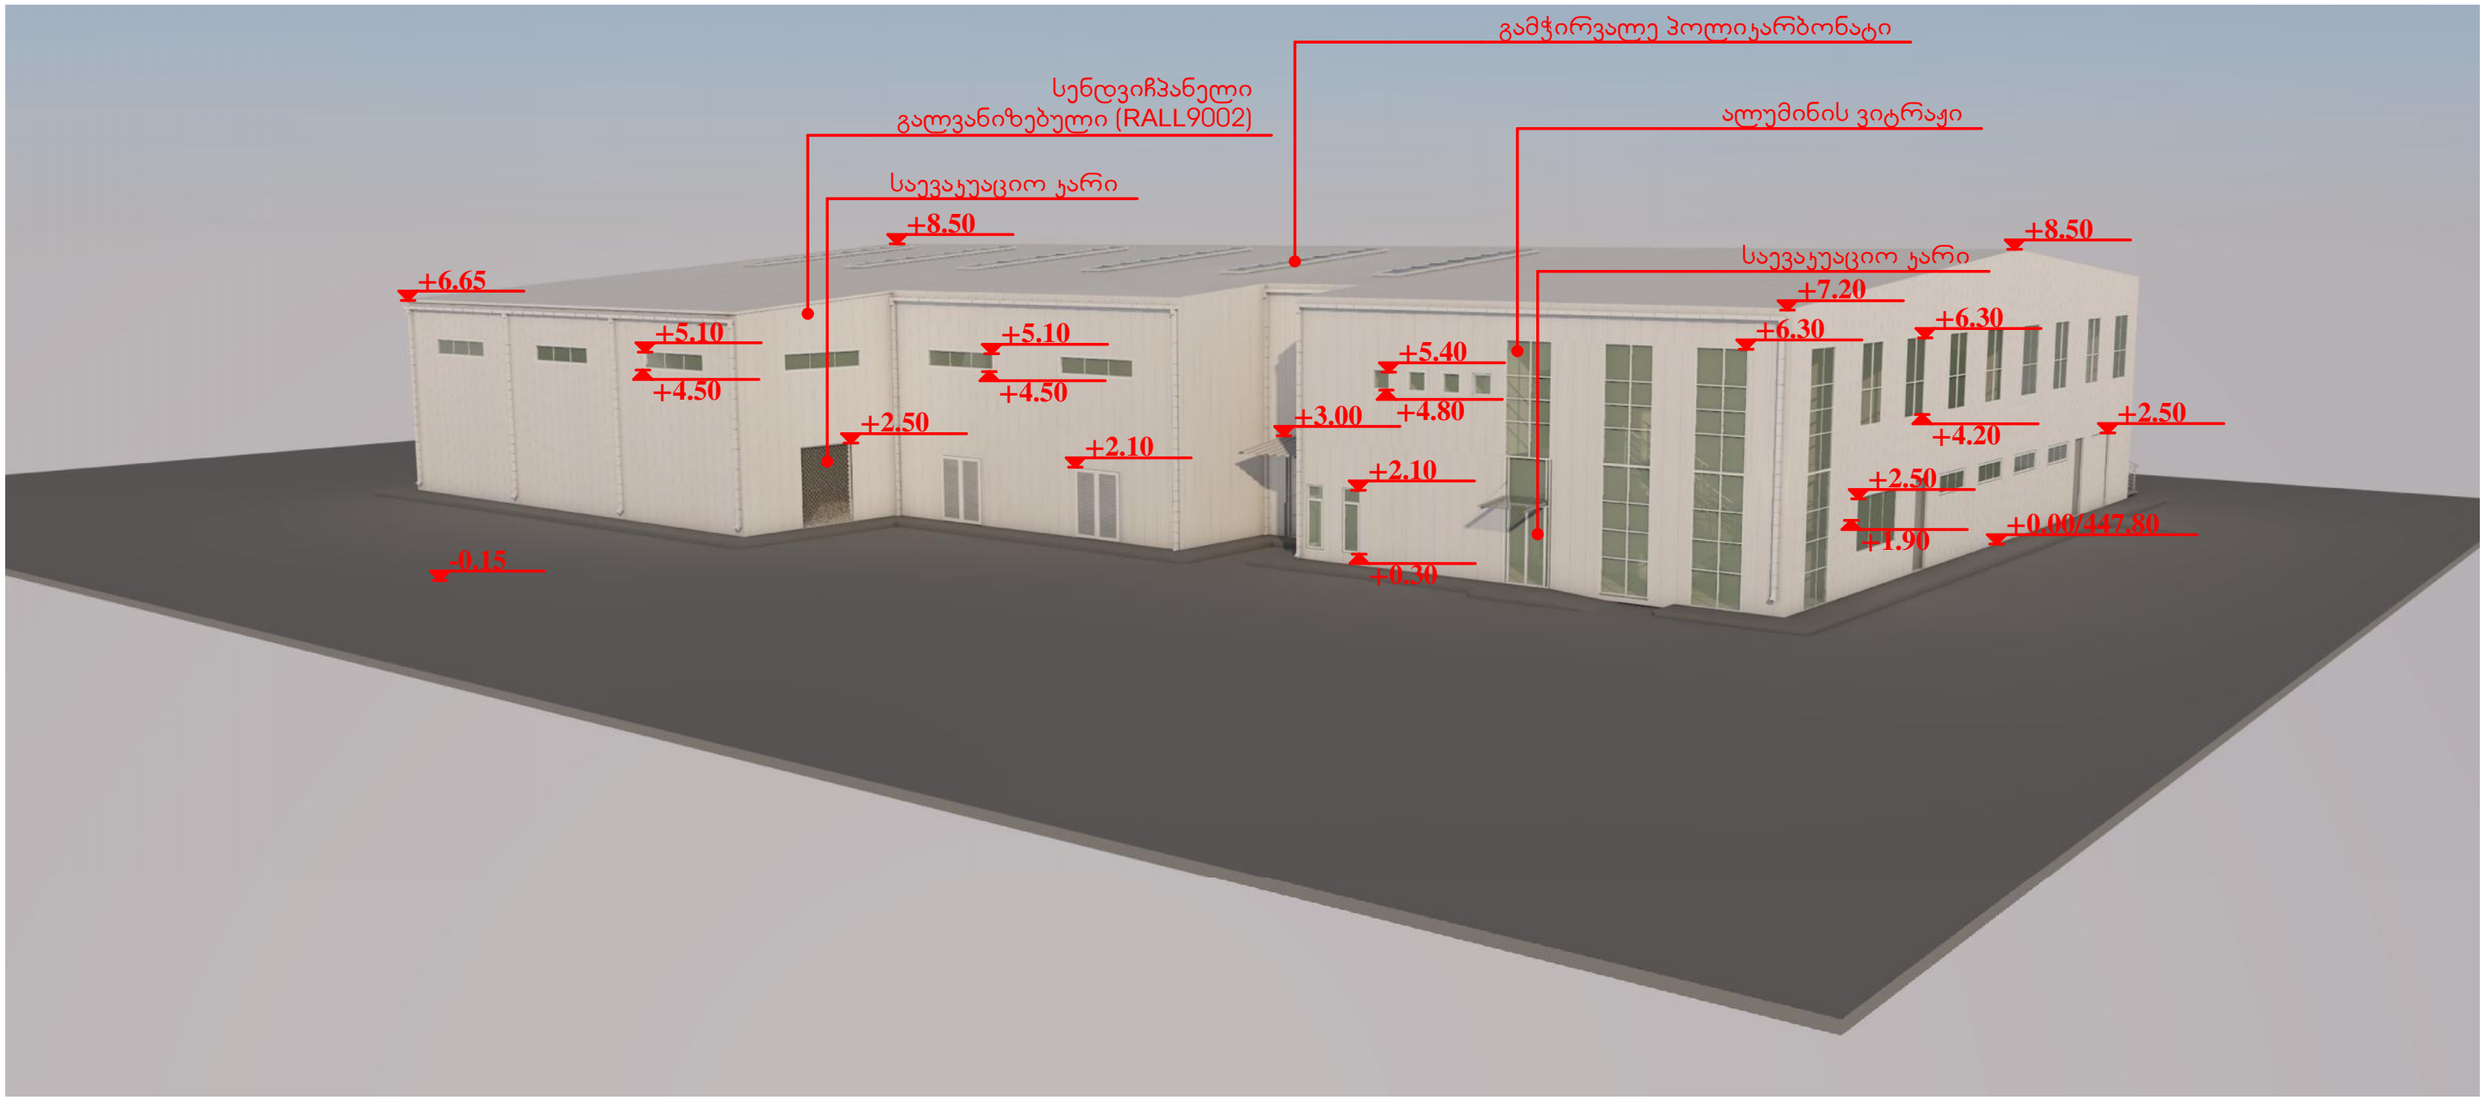
გამჭირვალე პოლიკარბონატი
სენდვიჩპანელი
გალვანიზებული (RALL9002)
ალუმინის ვიტრაჟი
საევაკუაციო კარი
საევაკუაციო კარი
+8.50
+8.50
+6.65
+7.20
+5.10
+5.10
+6.30
+6.30
+4.50
+4.50
+5.40
+4.80
+3.00
+4.20
+2.50
+2.50
+2.10
+2.10
+2.50
+1.90
+0.00/447.80
-0.15
+0.30

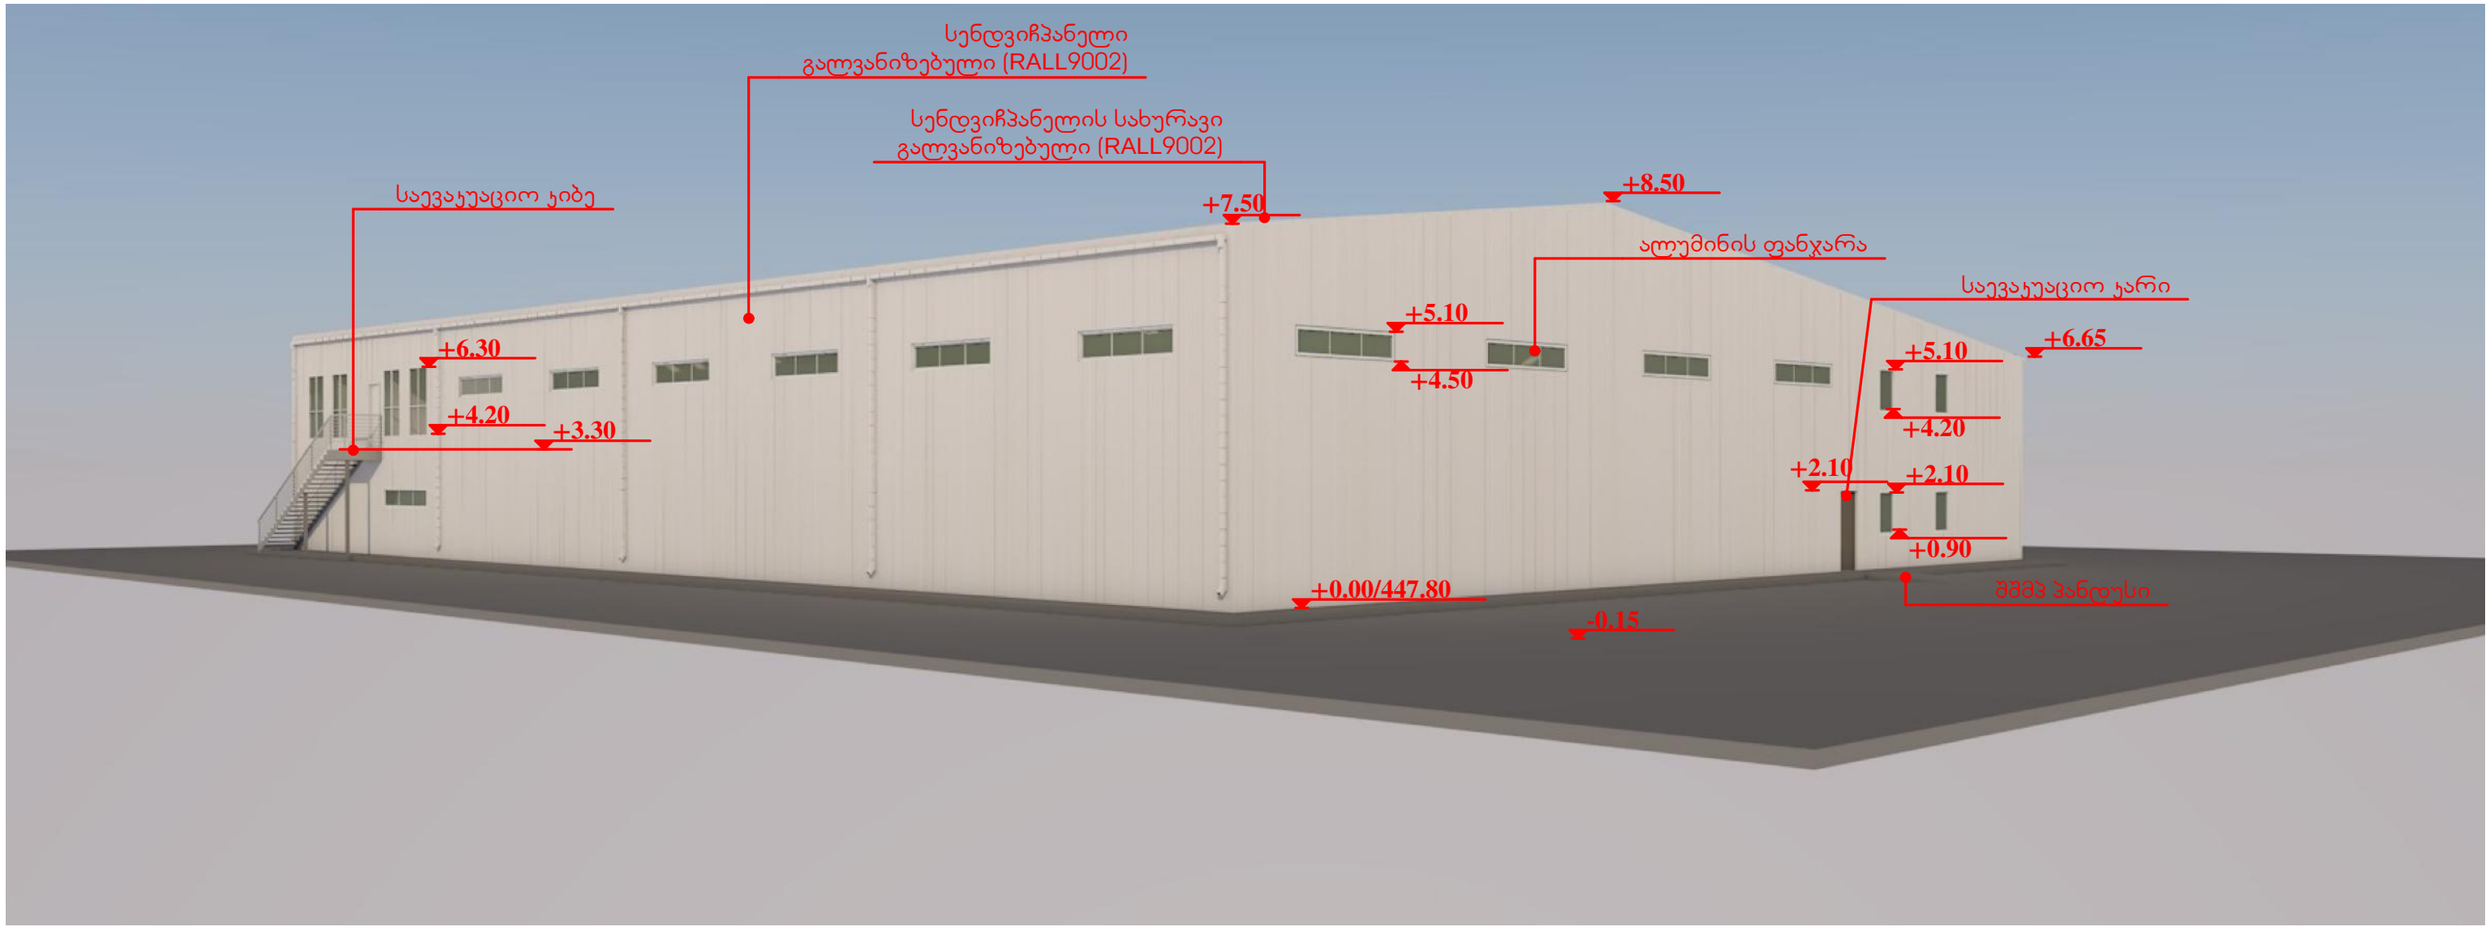
სენდვიჩპანელი
გალვანიზებული (RALL9002)
სენდვიჩპანელის სახურავი
გალვანიზებული (RALL9002)
საევაკუაციო კიბე
+7.50
+8.50
ალუმინის ფანჯარა
საევაკუაციო კარი
+6.30
+4.20
+3.30
+5.10
+4.50
+5.10
+6.65
+4.20
+2.10
+2.10
+0.90
+0.00/447.80
-0.15

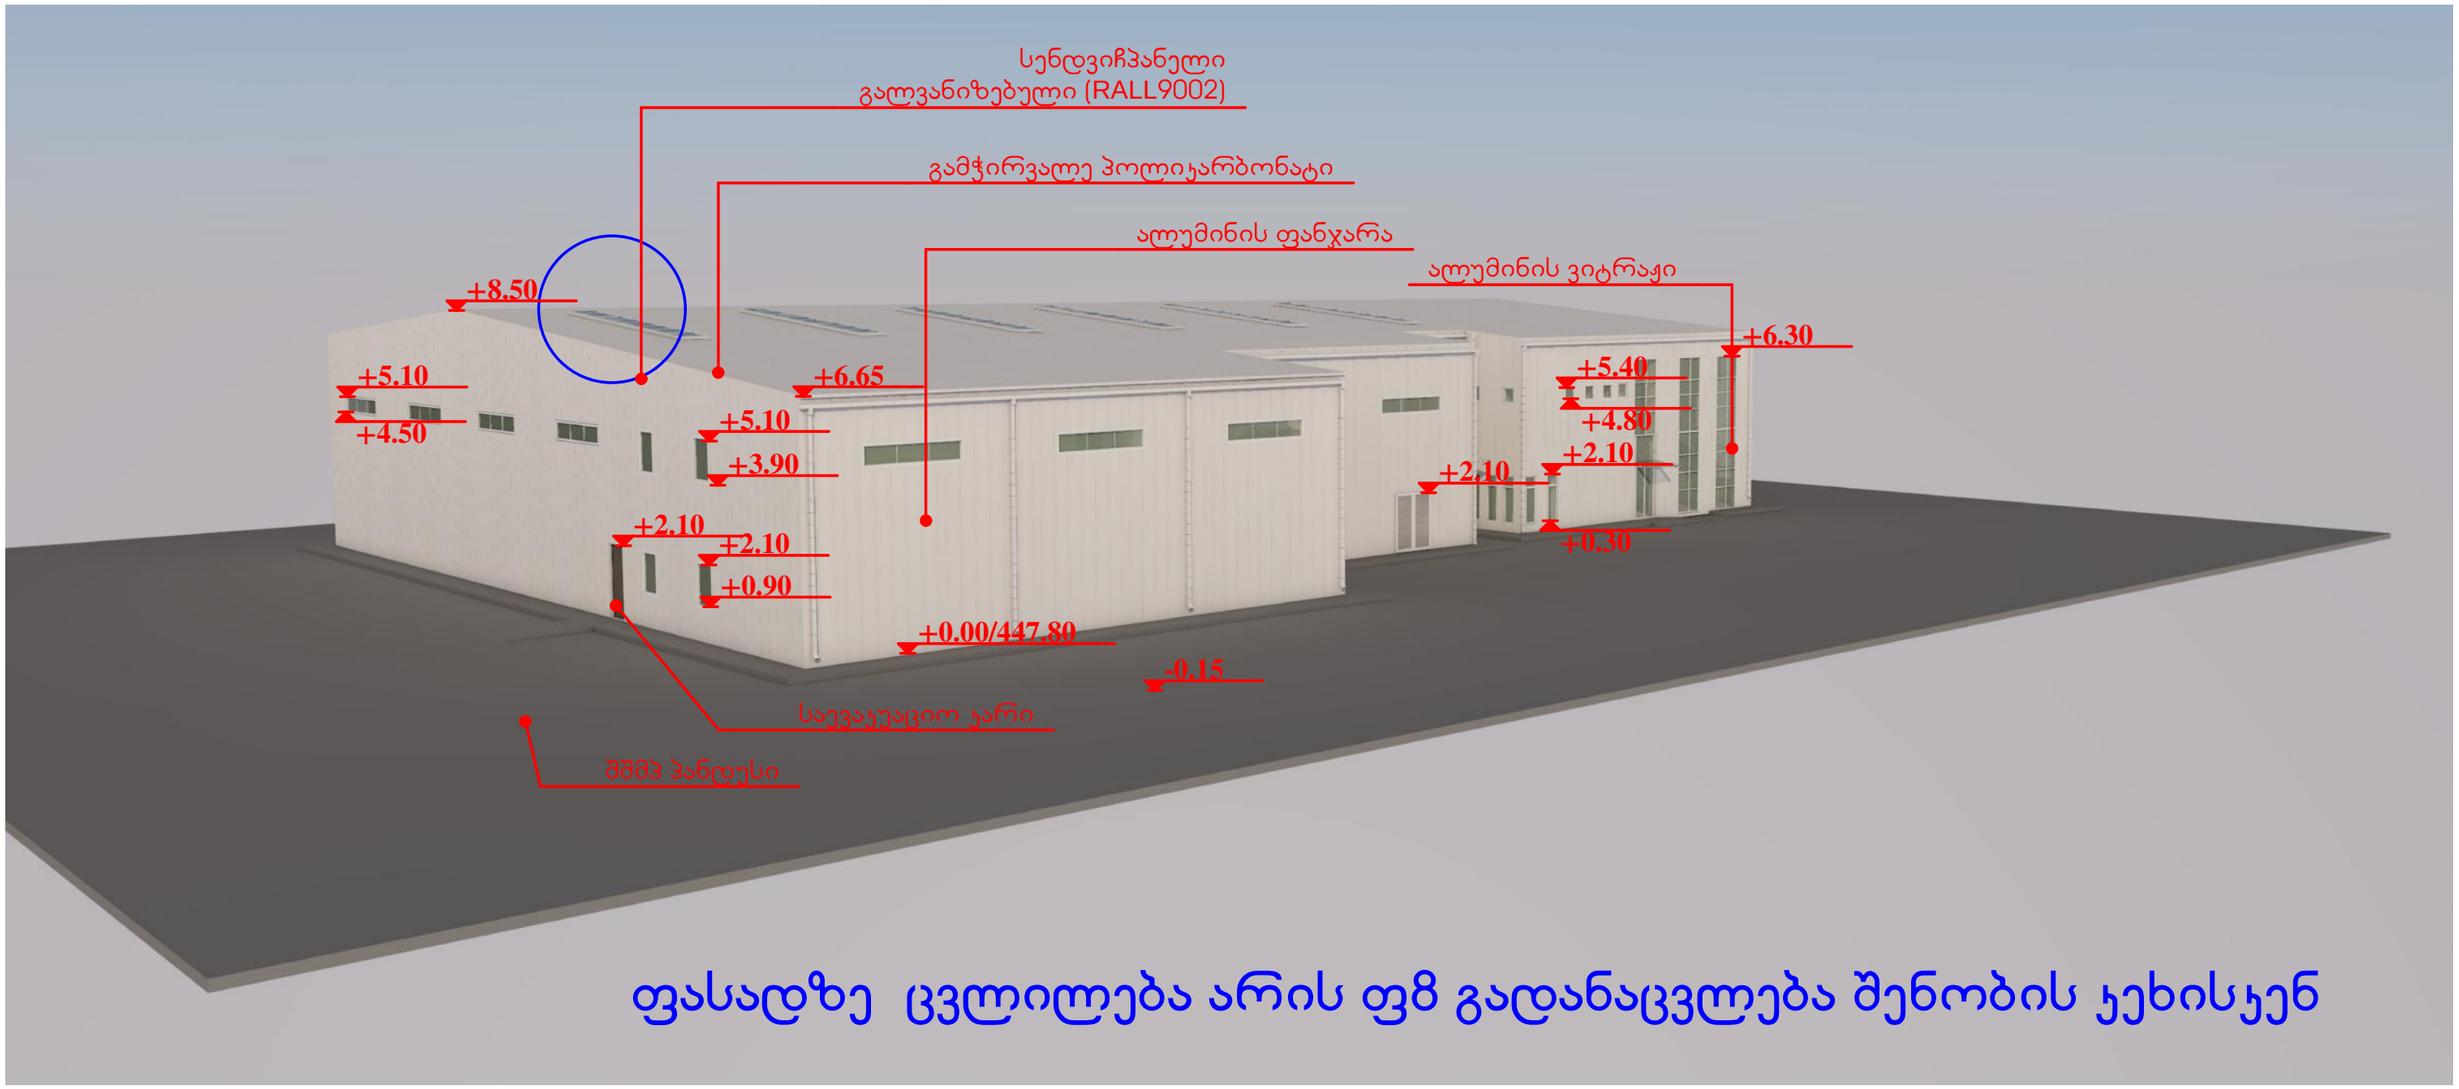

ფასადზე ცვლილება არის ფმ გადანაცვლება შენობის ჯეხისჯენ