ქალაქ თბილისის მერიის ზედამხედველობის საქალაქო სამსახური

თბილისი 0160, შარტავას ქ. 7 ტელ.: 378501, 378396

№ ზ-07/119556-16 30 12 2011წ.

ბ რ ძ ა ნ ე ბ ა

ქ. თბილისში, მთაწმინდა-კრწანისი რ/ნ, კრწანისი II შესახვევი №15, №17 და მიმდებარე ტერიტორიაზე მდებარე ობიექტის (საქვაბის სერვისცენტრად რეკონსტრუქცია) ვარგისად აღიარებაზე (ექსპლუატაციაში მიღება) უარის თქმის შესახებ.

სამსახურის სპეციალისტების მიერ ქ. თბილისში, მთაწმინდა-კრწანისი რ/ნ, კრწანისი II შესახვევი №15, №17 და მიმდებარე ტერიტორიაზე მდებარე მშენებლობადამთავრებული ობიექტის ადგილზე შემოწმებისას დადგინდა შემდეგი:

წინა ფასადზე მწვანე ფერის საცვლად მოწყობილია შავი გიბონი, ხოლო შესასვლელი კარის ზემოთ გაზრდილია მოპირკეთება. +9.20 ნიშნულზე ხით მოპირკეთების გაბარიტი შემცირებულია. მოაკლია შესაღებია. „3-3" ღერძთან ვიტრაჟის ნახატი შეცვლილია.

გვერდით ფასადზე მოწყობილია ორი სავენტილაციო მილი.

წინა მხარეს მოწყობილია ბაქანი და კიბე, რომელიც სცდება საკადასტრო წითელ ხაზებს. შენობის შიგნით „1-2" მონაკვეთში კიბის უჯრედთან მოწყობილია ორი რიგელი. - 2.800 ნიშნულზე „ბ-ა" და „1-2" ღერძების კვეთაზე მოწყობილია ორი კოლონა, ხოლო „1-1" და „2-2" კოლონების კვეთაზე არ არის მოწყობილი კოლონა.

უკანა მხარეს მოწყობილია ლითონის კიბე, რომელიც დაუსრულებელია. სახურავზე მოწყობილია ორი სამერცხლული.

ზ.ა.კ. VI-ე თავის, 83-ე, მუხლის ა.ს.პ. მე-2 მ. მე-5 პუნქტის, საქართველოს მთავრობის 23.03.09წ. №57-ე დადგენილების 95-ე მუხლის, 97-ე მუხლის 1-ლი პუნქტის, ამავე მუხლის მე-5 პუნქტის "გ" ქვეპუნქტის, 99-ე მუხლის 1-ლი პუნქტის და საქართველოს მთავრობის 11.08.2005წ. №140-ე დადგენილების, ქ. თბილისის მერიის ზედამხედველობის საქალაქო სამსახურის დებულების მე-3 მუხლის მე-2 პუნქტის „ა" ქვეპუნქტის, მე-4 მუხლის, მე-2 პუნქტის „ვ" ქვეპუნქტის, მე-5 მუხლის მე-2 პუნქტის „თ" ქვეპუნქტის შესაბამისად;

ვ ბ რ ძ ა ნ ე ბ

1. შ.პ.ს. „EUBE Georgia" ქ. თბილისში, მთაწმინდა-კრწანისი რ/ნ, კრწანისი II შესახვევი №15, №17 და მიმდებარე ტერიტორიაზე მდებარე მშენებლობადამთავრებული ობიექტის (საქვაბის სერვისცენტრად რეკონსტრუქცია) ვარგისად აღიარებაზე (ექსპლუატაციაში მიღება) ეთქვას უარი.

2. აღნიშნული ბრძანება შეიძლება გასაჩივრდეს ქ. თბილისის მერიაში (მისამართი: ქ. თბილისი, შარტავას ქ. №7) გაცნობიდან ერთი თვის ვადაში.

საფუძველი: №07/119556-16 14.09.2011წ. №07/119556-16 28.12.2011წ. განცხადება. №წ-07/119556-16 28.12.2011წ. სამსახურის უფროსის ბრძანება.

უფროსის პირველი მოადგილე ვ. მუკჯირიშვილი

გაცნობის თარიღი	გაცემის თარიღი
22.02.2012	22.02.2012

განხილვის საგანი :	სამუშაოების წარმოებაზე აქტის გამოცემა
დაინტერესებული პირი :	ალექსანდრე კვირკველია 62001016420
წარმოების საფუძველი :	განცხადება №: QN111246
გასაჩივრების წესი :	გაცნობიდან ერთი თვის ვადაში, ქალაქ თბილისის მერთან (მისამართი: თბილისი. ჟ.შარტავას №7)
აქტის მოქმედების ვადა :	აქტი ძალაშია გამოქვეყნებისთანავე

სააგენტოს გადაწყვეტილება № QN111246

1. დაკმაყოფილდეს განმცხადებლის წერილობითი თხოვნა და მიეცეს თანხმობა განახორციელოს ქ. თბილისში, კრწანისის მე–2 შესახვევი #15–17–ის მიმდებარედ ტერიტორიის კეთილმოწყობის მიზნით საჭირო მიწის გათხრითი სამუშაოები, №1 დანართში მონიშნულ სავარაუდო მონაკვეთზე #2 დანართით დადგენილი მოძრაობის უსაფრთხოების სქემის შესაბამისად. სამუშაოების წარმოება შეთანხმდეს სახელმწიფო დაცვის სპეციალურ სამსახურთან.
2. ბრძანება ძალაშია მისი გაცნობიდან 60 (სამოცი) დღის ვადით.

საფუძველი:

“ცალკეული ხაზობრივი ნაგებობის განთავსების, შემდგომი გამოყენების ან/და სამუშაოების წარმოების წესის განსაზღვრის შესახებ” ქ. თბილისის მთავრობის 16.02.11წ. №03.31.100 დადგენილება, ,,ხაზობრივი ნაგებობების განთავსების, სამუშაოების წარმოების ან/და მათი შემდგომი რეგისტრაციის თაობაზე სსიპ ქონების მართვის სააგენტოს მიერ აქტის გამოცემის ინსტრუქციის დამტკიცების შესახებ” ქალაქ თბილისის მთავრობის 2011 წლის 10 მარტის №05.44.204 დადგენილება, “ქალაქ თბილისის მერის საჯარო სამართლის იურიდიული პირის – ქონების მართვის სააგენტოს მიერ გაწეული მომსახურებისა და დაჩქარებული მომსახურების საფასურის და ვადების განსაზღვრის შესახებ” ქ.თბილისის მთავრობის №17.19.830. დადგენილება

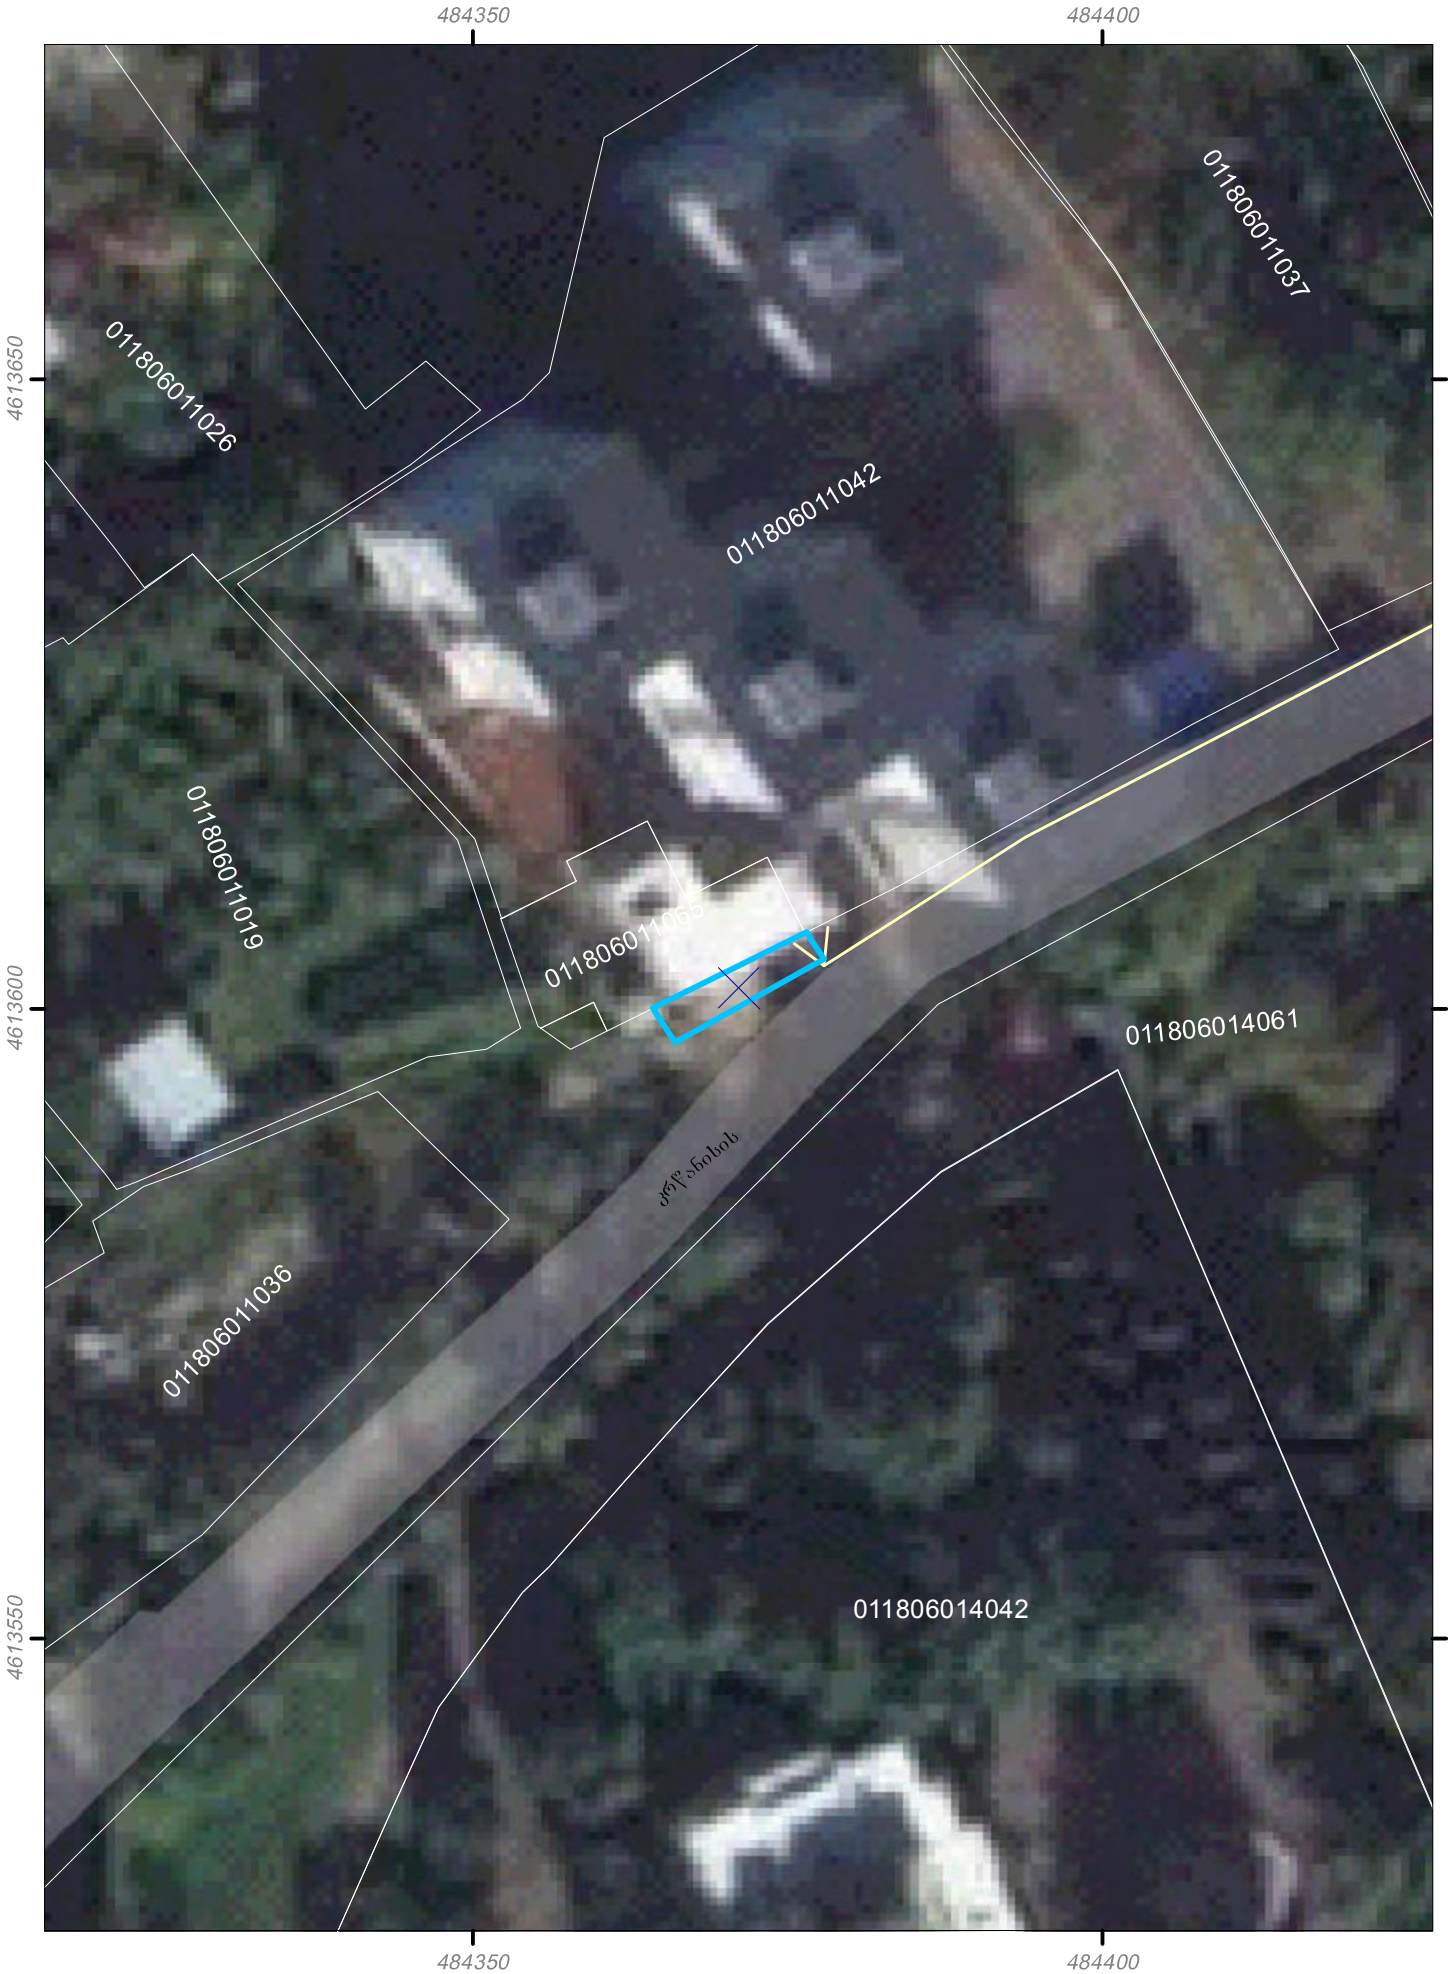

გამოსაყენებელი ტერიტორია. ფართობი: 40 კვ.მ.

ქ. თბილისის მერიის "სპეც ტრანსპორტის მართვის სააგენტო"

საგზაო მოძრაობის ორგანიზაციის სქემა

3

ქ. თბილისის მერიის ტრანსპორტის სააგენტოს
საქსპლუატაციო უფროსის მოადგილე

ნ. ამირეჯიბი 6.

"შეთანხმებულია"
ქ. თბილისის და მეკავშირე-მაგისტრალების საპატრულო პოლიციის მთავარი სამმართველოს უფროსის მოადგილე

ა. დიღმელაშვილი

ქრწახისის ქ.

მოძრაობის ბანის მოწყობილობა

ბანის მოწყობა

ასაწყობი ბანის მოწყობილობა

4 ცალი	1 ცალი	2 ცალი	2 ცალი	2 ცალი	2 ცალი	1 ცალი	1 ცალი
2 ცალი	1 ცალი	1 ცალი	2 ცალი	0 ცალი	0 ცალი		

ზომა	ა. ამბაკელიანი ტ. 599588512

სატრანსპორტო ნაკადების მიმართულება	ქ. თბილისი, ქორაბების II ფერმაჯვრის, N15-17 მიმდებარედ		
საქმიანობის ტიპი	ბანის მოწყობა		
პროექტირების განყოფილების უფროსი		ზ. მაისაია	
მთავარი სპეციალისტი		ე. ჯოჯუა	
მისამართი: ქ. თბილისი, მიუხედავი ფერმერის ქ. N7	მასშტაბი 1:1000	თარიღი 20.02.2012	