დემონტაჟის პრექტი ქ.თბილისი დასახლება გლდანი, მიკრო/რაიონი I, ახმეტელის მეტროს მიმდებარედ

(ს/პ:01.11.12.015.085)



2017 წელი

თანამდებობა	გვარი	ხელმოწერა
დირექტორი		
მთ.არქიტექტორი	ა. ურუშაძე	
ავტორი	ა. ურუშაძე	
თანაავტორი		
დაამუშავა		
შეამოწმა		

დამკვეთი

პროექტი

ნახაზი

მისამართი :

მასშტაბი	1:100	
თარიღი		
სტადია	ფურცელი	ფურცლები
მ.პ		

შინაარსი

I. განმარტებითი ბარათი

1. საერთო ნაწილი.

2. დემონტაჟის პირობების დახასიათება.

3. სადემონტაჟო ობიექტის დახასიათება და ტექნიკურ-ეკონომიკური მაჩვენებლები.

4. სადემონტაჟო მოედნის ორგანიზაცია.

5. უსაფრთხოების ტექნიკა.

6. გარემოს დაცვის ღონისძიება.

II.ძირითადი სამშენებლო მანქანებისა და სატრანსპორტო საშუალებების მოთხოვნების უწყისი.

III.სამშენებლო გენ-გეგმა.

IV.დემონტაჟის წარმოების გრაფიკი.

თანამდებობა	გვარი	ხელმოწერა
დირექტორი		
მთ.არქიტექტორი	კ. ურუშაძე	
ავტორი	კ. ურუშაძე	
თანაავტორი		
დაამუშავა		
შეამოწმა		

დამკვეთი

პროექტი

ნახაზი

მისამართი :

მასშტაბი	1:100	
თარიღი		

სტადია	ფურცელი	ფურცლები
მ.პ		

I განმარტებითი ბარათი

I. საერთო ნაწილი

ა. სადემონტაჟო ორგანიზაციის პროექტის დამუშავებას საფუძვლად დაედო შემდეგი მონაცემები:

- პროექტით მიღებული არქიტექტურული და კონსტრუქციული გადაწყვეტები.

ბ. დემონტაჟის ორგანიზაციის პროექტი შესრულებულია მოქმედი სადემონტაჟო ნორმების, წესების და სახელმწიფო სტანდარტების (მათ შორის ხანძარ ფეთქებადი უსაფრთხობის) შესაბამისად. ნორმატიული დოკუმენტის ჩამონათვალი მოცემულია III თავში (გამოყენებული ლიტერატურა), აგრეთვე შესაბამის თავებში და ქვეთავებში.

II. დემონტაჟის პირობების დახასიათება

სადემონტაჟო შენობა-ნაგებობა მდებარეობს მისამართზე : ქ.თბილისი დასახლება გლდანი, მიკრო/რაიონი I, ახმეტელის მეტროს მიმდებარედ (ს/კ:01.11.12.015.085) დაგეგმილია მიწის ნაკვეთზე მდებარე ტექნიკური შენობა ნაგებობების დემონტაჟი.

III. სადემონტაჟო ობიექტის დახასიათება და ტექნიკურ-ეკონომიკური მაჩვენებლები.

სადემონტაჟო შენობა წარმოადგენს ტექნიკურ ფართს.

მიწის ნაკვეთის საერთო ფართი შეადგენს - 7159 მ^2
სადემონტაჟო შენობის საერთო ფართი გარე კონტურზე შეადგენს - 1172.437 მ^2
შენობის მზიდი ელემენტები შედგება შემდეგი მზიდი ელემენტებისგან:

1 და 2 შენობა წარმოადგენს ძველი ანაკრეფი კონსტრუქციის მძონე ნაგებობას. შენობას აქვს წერტილოვანი საძირკველი. კედლები ნაშენებია აგურის წყობით და რკინია, ბეტონის პანელების ჩახურვით რომლებიც დაკიდული კონსტრუქციით აკრეფილია კოლონებზე. გადახურვა მოწყობილია ასევე რკინა ბეტონის კონსტრუქციის პანელებით, ზედ ცემენტის ხსნარის მოჭიმვით და წყალგაუმტარი რუბეროიდის გადაკვრით. შენობა 3 წარმოადგენს მარტივი კონსტრუქციის მძონე ნაგებობას, კერძოდ ჩაბეტონებულ, 15X15 მილკვადრატებზე დამონტაჟებულ ცინკის პანელების გადახურვას. შენობა 4 წარმოადგენს ცინკის პანელებისგან შეკრულ ნაგებობას, პანელები დამონტაჟებულია ასევე ჩაბეტონებულ 15X15 მილკვადრატებზე, შენობის იატაკი წარმოადგენს ცემენტის ხსნარის მოჭიმვას. შენობა 5 წარმოადგენს მცირე კონსტრუქციულ შენობას რკინა ბეტონის კონსტრუქციით და ბლოკისგან ნაშენებს.

თანამდებობა	გვარი	ხელმოწერა
დირექტორი		
მთ.არქიტექტორი	კ. ურუშაძე	
ავტორი	კ. ურუშაძე	
თანაავტორი		
დაამუშავა		
შეამოწმა		

დამკვეთი

პროექტი

ნახაზი

მისამართი :

მასშტაბი	1:100	
თარიღი		
სტადია	ფურცელი	ფურცლები
მ.პ		

IV. სადემონტაჟო მოედანის ორგანიზაცია

ა.სადემონტაჟო მოედანის ორგანიზაცია – გულისხმობს სადემოტაჟო წარმოების მომზადებას საინჟინრო თვალსაზრისით სნ და წ 3.01.01 –85 N1 და N2 დებულებების მიხედბით.
ბ.სადემონტაჟო სამუშაოთა წარმოებისას აუცილებელია უსაფრთხოების და ხანძარსაწინააღმდეგო ღონისძიებების დაცვა. ამ მიზნით მუშა მომსაურეებზე უნდა ჩატარდეს ინსტრუქტაჟი გამოცდილების გამოცდილების ჩატარებით.
3.წარმოდგენილი მოპ – I მოცულობითა და შინაარსით შეესაბამება სნ და წ 3.01.01 –85 N1.13 მოთხოვნილებებს საწარმო განაშენინაებაში სამუშაოთა წარმოების თაობაზე.

V. უსაფრთხოების ტექნიკა

ა.უცხოპირთა, აგრეთვე სადემონტაჟო ოპერაციებში დაუსაქმებელ მუშა–მომსახურეთა ყოფნა სამშენებლო მოედანძე დაუშვებელია.
ბ.მუშა–მომსახურე პერსონალს უნდა ჩაუტარდეს ინსტრუქტაჟი მშენებლობაზე უსაფრთხოების ტექნიკის უზრუნველყოფის საკითხზე, ასევე ტარდება გამოცდაც.
გ.სამუშაოთა წარმოების უზრუნველობაზე უსაფრთხოების ტექნიკის უზრუნველყოფის საკითხებზე, ასევე ტარდება გამოცდაც.

დ.მომუშავეთა შორის უსაფრთხოების ღონისძიებები უნდა იყოს დაცული სადემონტაჟო სამუშაოთა წარმოების ყველა ეტაპზე:

1. სამუშაო ადგილები მუშაობის პირობებისა და ტექნოლოგიების გათვალისწინებით უზრუნველყოფილი უნდა იყოს კოლექტიური დაცვისა და სიგნალიზაციის საშუალებით.
2.მასალებისა და ნაკეთობების დასწყობება მოხდეს მათზე ტექნოლოგიურ პირობათა გათვალისწინებით; ამავდროს ისინი უნდა დაეწყოს მოსწორებულ ადგიალს რომ არ მოხდეს მათი მოცურება.
3.ელექტროუსაფრთხოების წესები ჩამოყალიბებულია სახსსტანდარტში 12.1.0.13–88. ელექტრო კარად უნდა იყოს ჩაკეტილ მდგომარეობაში . ელექტრო კაბებლები , ელექტრო სადენები და მოწყობილობები კი იზოლირებული.
გაშიშვლებული სადენების გამოყენება აკრძალულია.

VI. ეკოლოგია და ბუნების დაცვის საკითხები

ა. დემონტაჟის სამუშაოების დაწყება დაიშვება ქ.თბილისის მერიის ს.ს.ი.პ არქიტიტექტურის სამსახურის მიერ გაცემული ნებართვის შემდეგ. მშენებლობა აუცილებელია განხორციელდეს ბუნების დაცვით და ჰაერის გაბინძურების საწინააღმდეგო ღონისძიებების დაცვით.
ბ.დაუშვებელია არსებული საკნალიზაციო ჭებში ბეტონის ნარჩენების და ლითონის მორჩენილი მასალების მილსადენებში ჩარეცხვა ან მათი დანაგვიანება სამშნებლო ნარჩენებით.

თანამდებობა	გვარი	ხელმოწერა
დირექტორი		
მთ.არქიტექტორი	კ. ურუშაძე	
ავტორი	კ. ურუშაძე	
თანაავტორი		
დაამუშავა		
შეამოწმა		

დამკვეთი

პროექტი

ნახაზი

მისამართი :

მასშტაბი	1:100	
თარიღი		
სტადია	ფურცელი	ფურცლები
მ.პ		

II – ძირითადი სამშენებლო მანქნებისა და სანტრანსპორტო საშუალებეის მოთხოვნილებათა უწყისი

№	დასახელება	მარკა	რაოდ.ცალი
1	თვითმცლელი, ძარიანი და სპეცავტოტრანსპორტისხვადასხვასამშ. ტვირთისგასატანად		1
2			1
3	პნევმატიურიმანძანა-მექანიზმი (ე.წ.კოდალა)		1
4		სო-48	1
5		სო-89	1
6		სო 54	1
7	ელ. შესადუღებელიაპარატი	კომპ.	1
8		პსპ-2	1
9	პნევმატურიინსტრუმენტი: საბურღი, ხრახნდამჭერი და სხვა		
10	სხვადასხვადანიშნულებისხელისმოწყობილობა-ინსტრუმენტები; ნიჩბები, ბრები, წერაქვები და სხვა		
მითითებები: რეკომენდირებულიმანძანა–დანადგარები და ინსტრუმენტ. მოწყობილობაშესაძლებელიაშეიცვალოსანალოგიურიანუფროახალიდანადგარებით.			

თანამდებობა	გვარი	ხელმოწერა
დირექტორი		
მთ.არქიტექტორი	ქ. ურუშაძე	
ავტორი	ქ. ურუშაძე	
თანაავტორი		
დაამუშავა		
შეამოწმა		

დამკვეთი

პროექტი

ნახაზი

მისამართი :

მასშტაბი	1:100		
თარიღი			
სტადია		ფურცელი	ფურცლები
მ.პ			

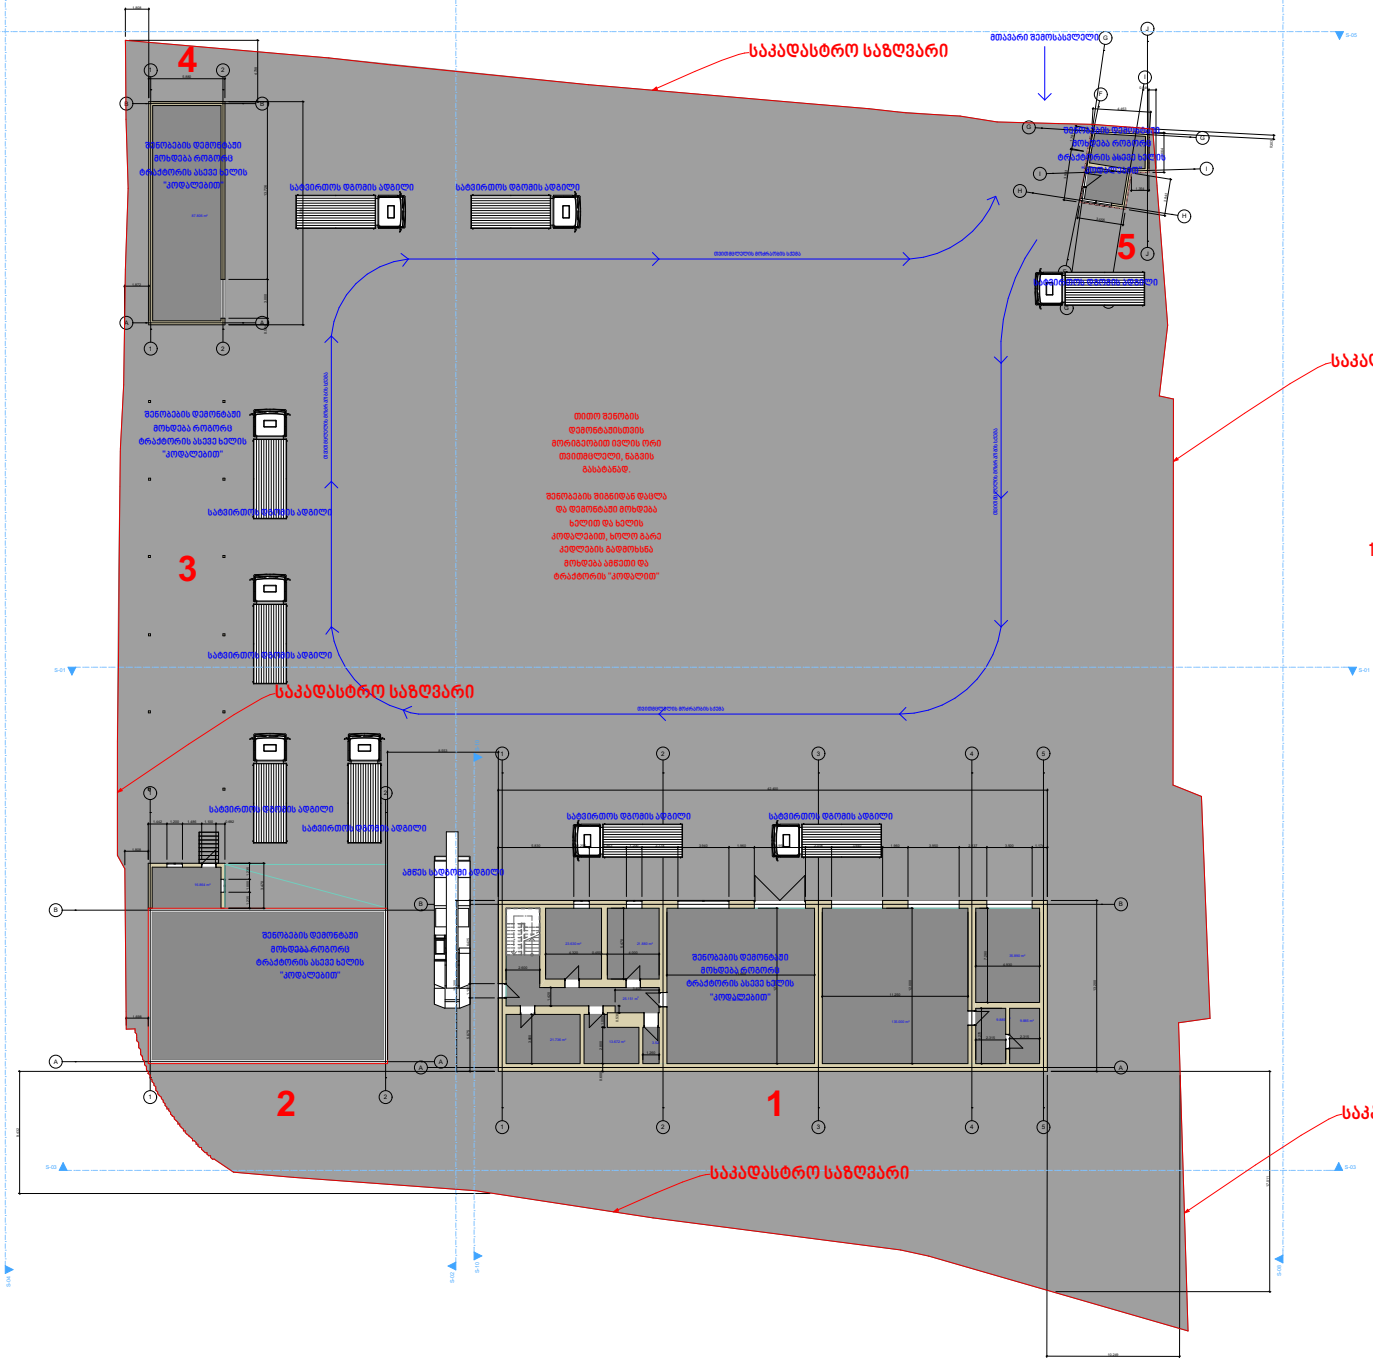

დემონტაჟის გენ გეგმა

სადემონტაჟო შენობების რაოდენობა 5

1 და 2 შენობები წარმოადგენს ანაკრეფი კონსტრუქციის მქონე ნაგებობებს, მათი დაშლა მოხდება ამწეს გამოყენებით.

თანამდებობა	გვარი	ხელმოწერა
დირექტორი		
მთ.არქიტექტორი		
ავტორი		
თანაავტორი		
დაამუშავა		
შეამოწმა		

დამკვეთი

პროექტი

ნახაზი

მისამართი :

მასშტაბი	1:100	
თარიღი		
სტადია	ფურცელი	ფურცლები
მ.პ		

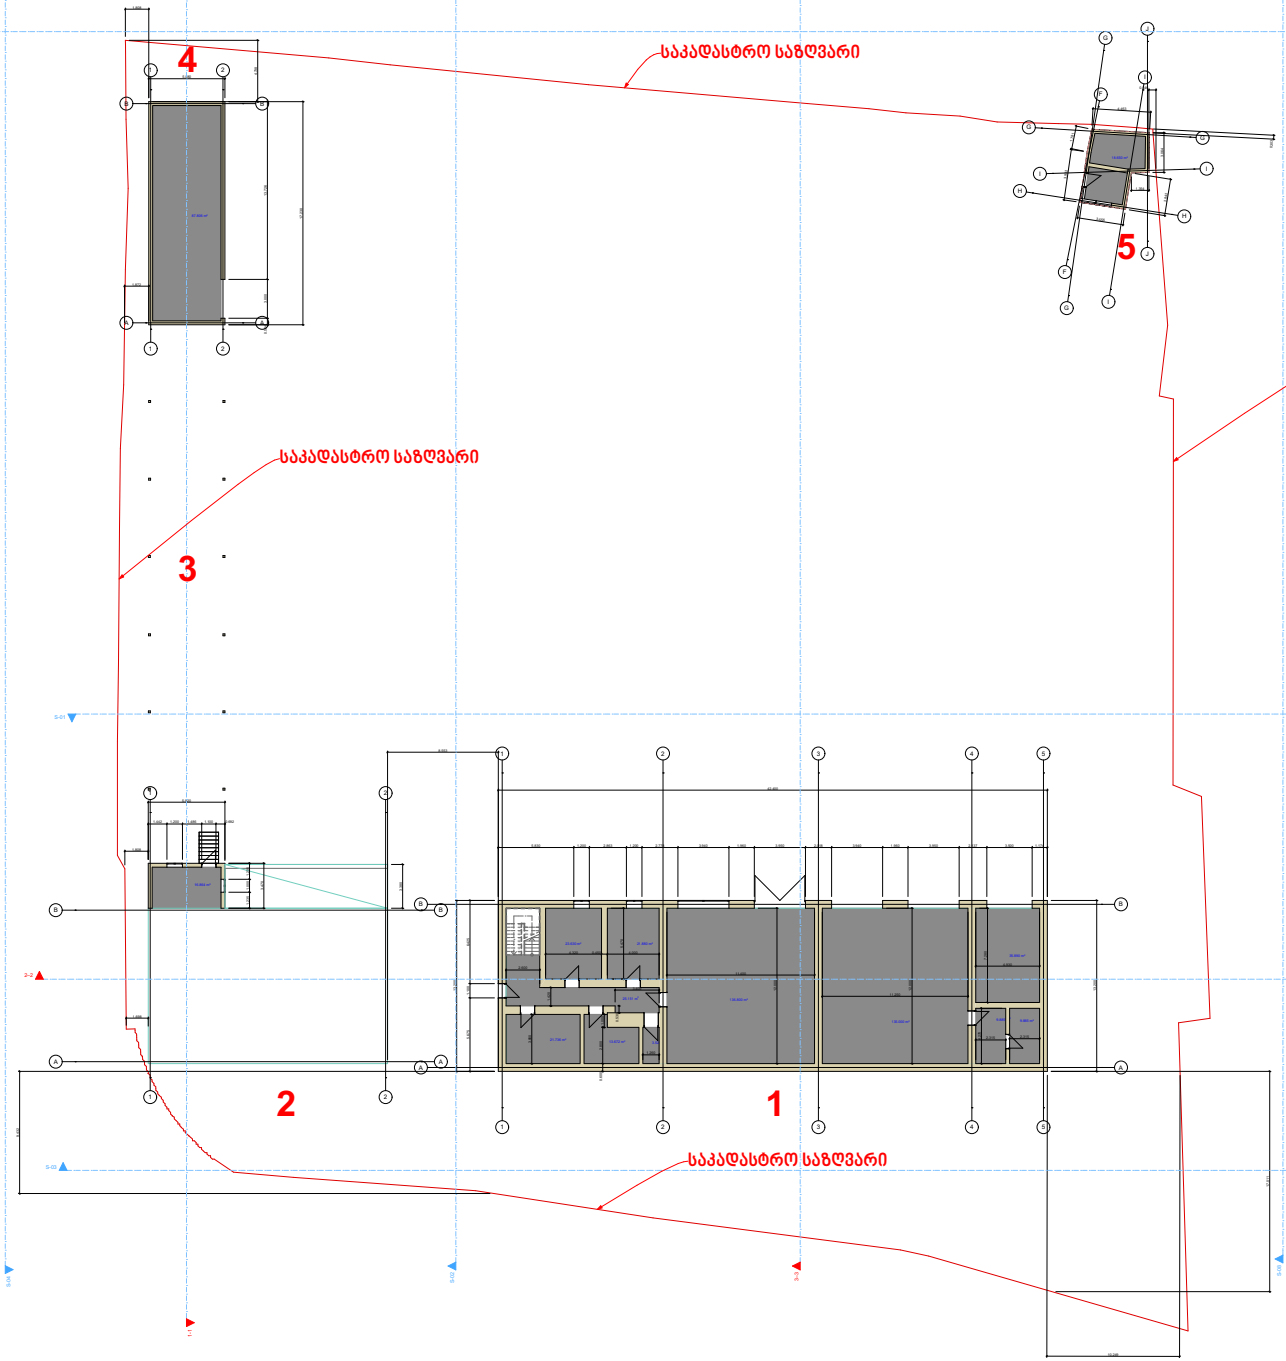

გეგმა 0.00 ნიშნულზე

სადემონტაჟო შენობების რაოდენობა 5

1 და 2 შენობები წარმოადგენს ანაკრეფი კონსტრუქციის მქონე ნაგებობებს, მათი დაშლა მოხდება ამწეს გამოყენებით.

თანამდებობა	გვარი	ხელმოწერა
დირექტორი		
მთ.არქიტექტორი		
ავტორი		
თანაავტორი		
დაამუშავა		
შეამოწმა		

დამკვეთი

პროექტი

ნახაზი

მისამართი :

მასშტაბი	1:100	
თარიღი		

სტადია	ფურცელი	ფურცლები
მ.პ		

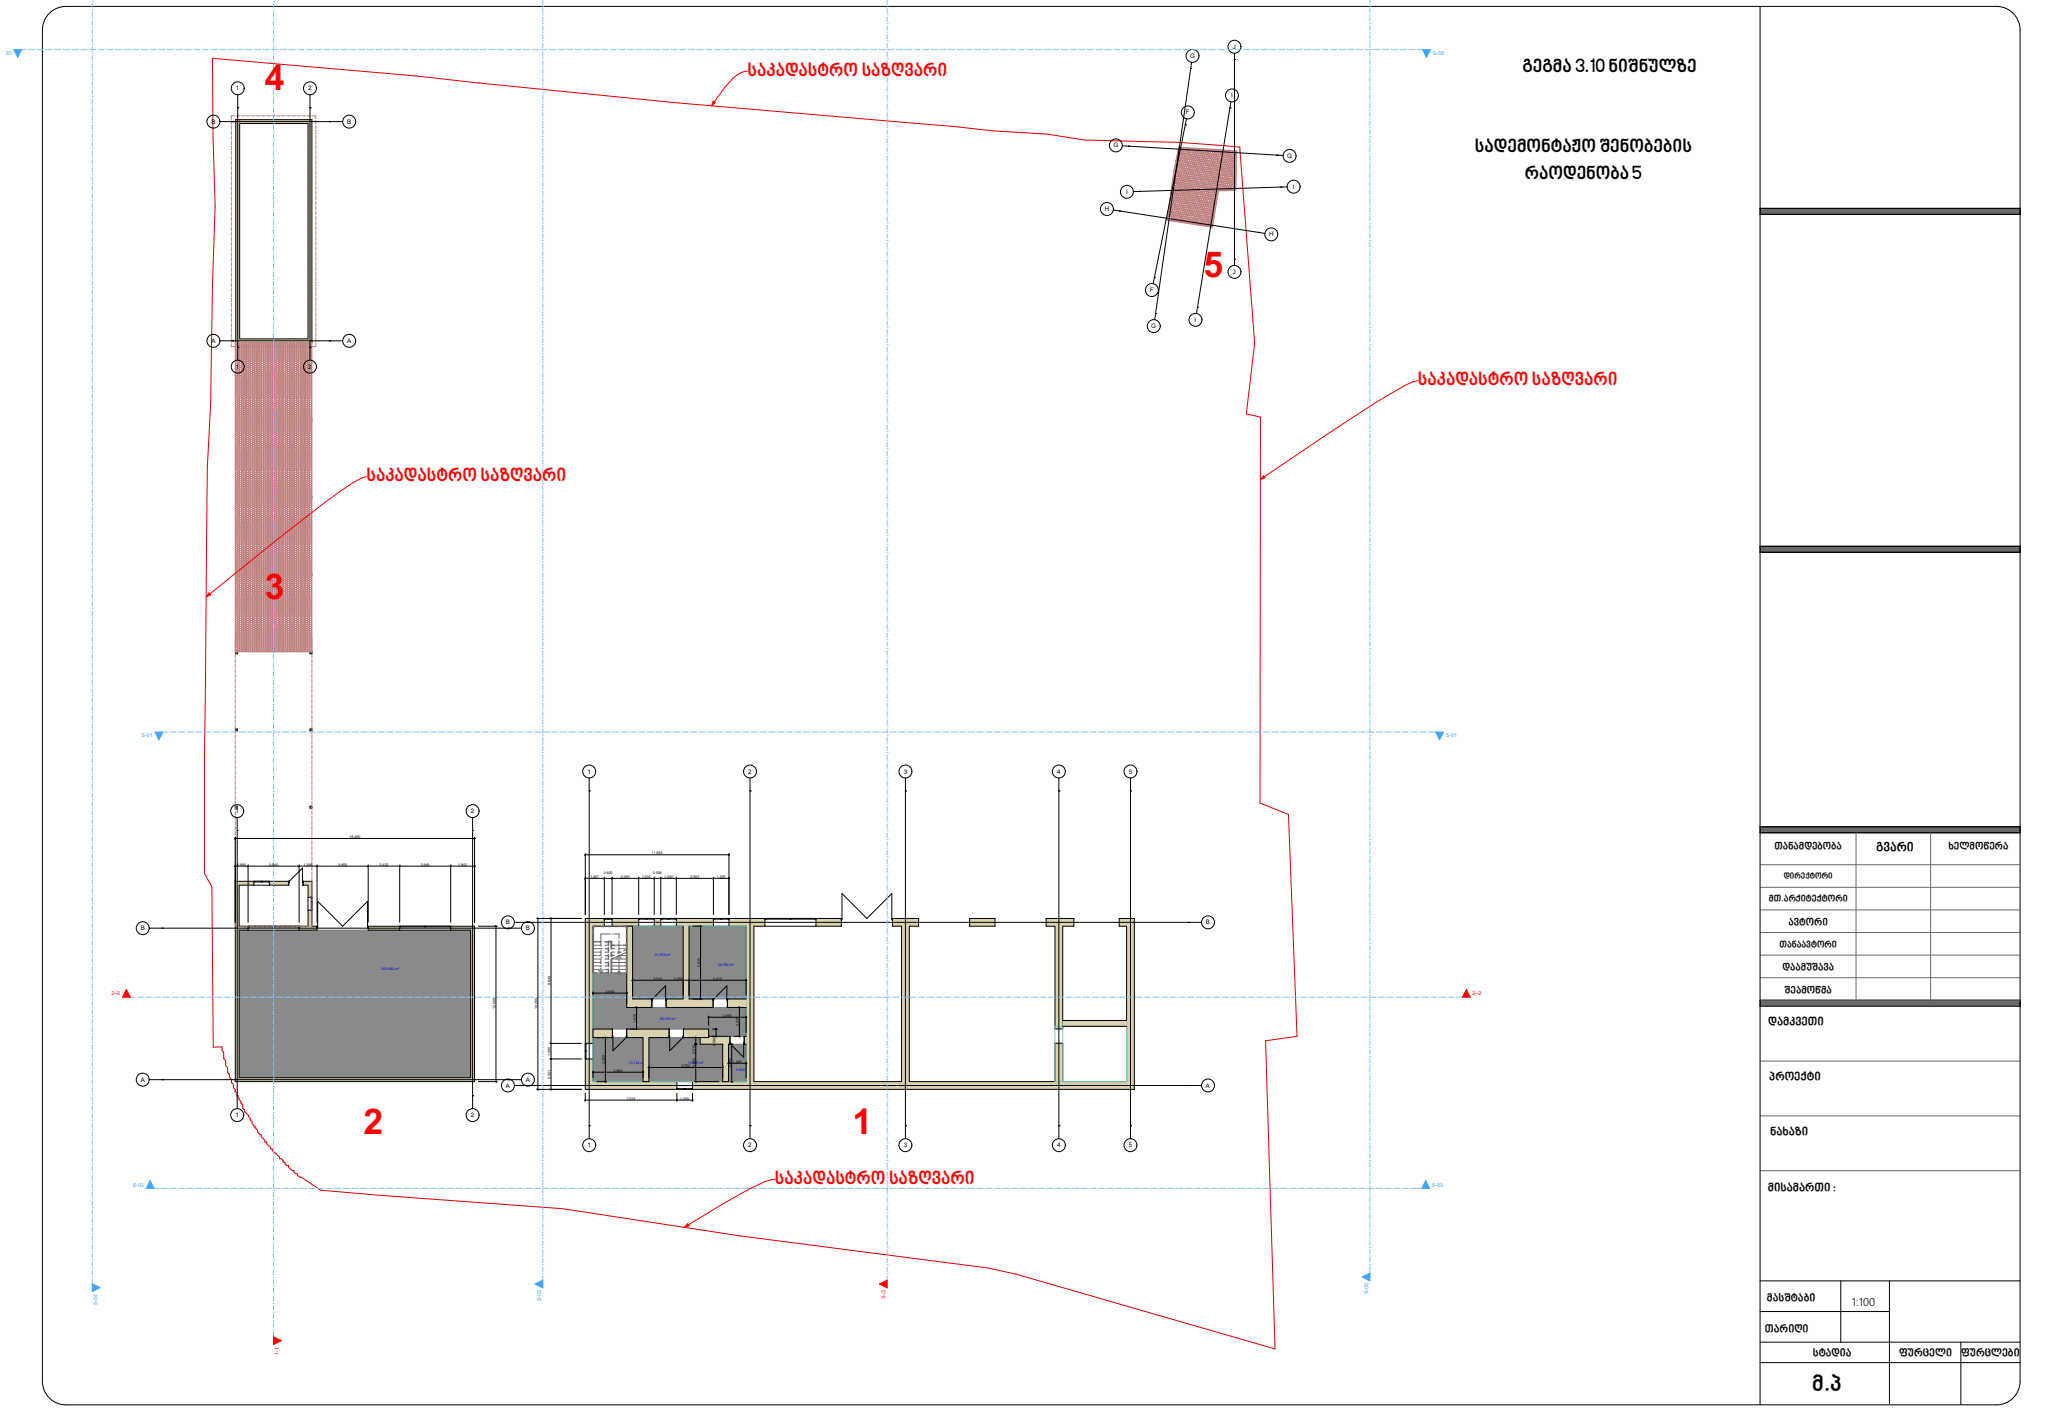

გეგმა 3.10 ნიშნულზე

სადემონტაჟო შენობების რაოდენობა 5

თანამდებობა	გვარი	ხელმოწერა
დირექტორი		
მთ.არქიტექტორი		
ავტორი		
თანაავტორი		
დაამუშავა		
შეამოწმა		

დამკვეთი

პროექტი

ნახაზი

მისამართი :

მასშტაბი	1:100	
თარიღი		
სტადია	ფურცელი	ფურცლები
მ.პ		

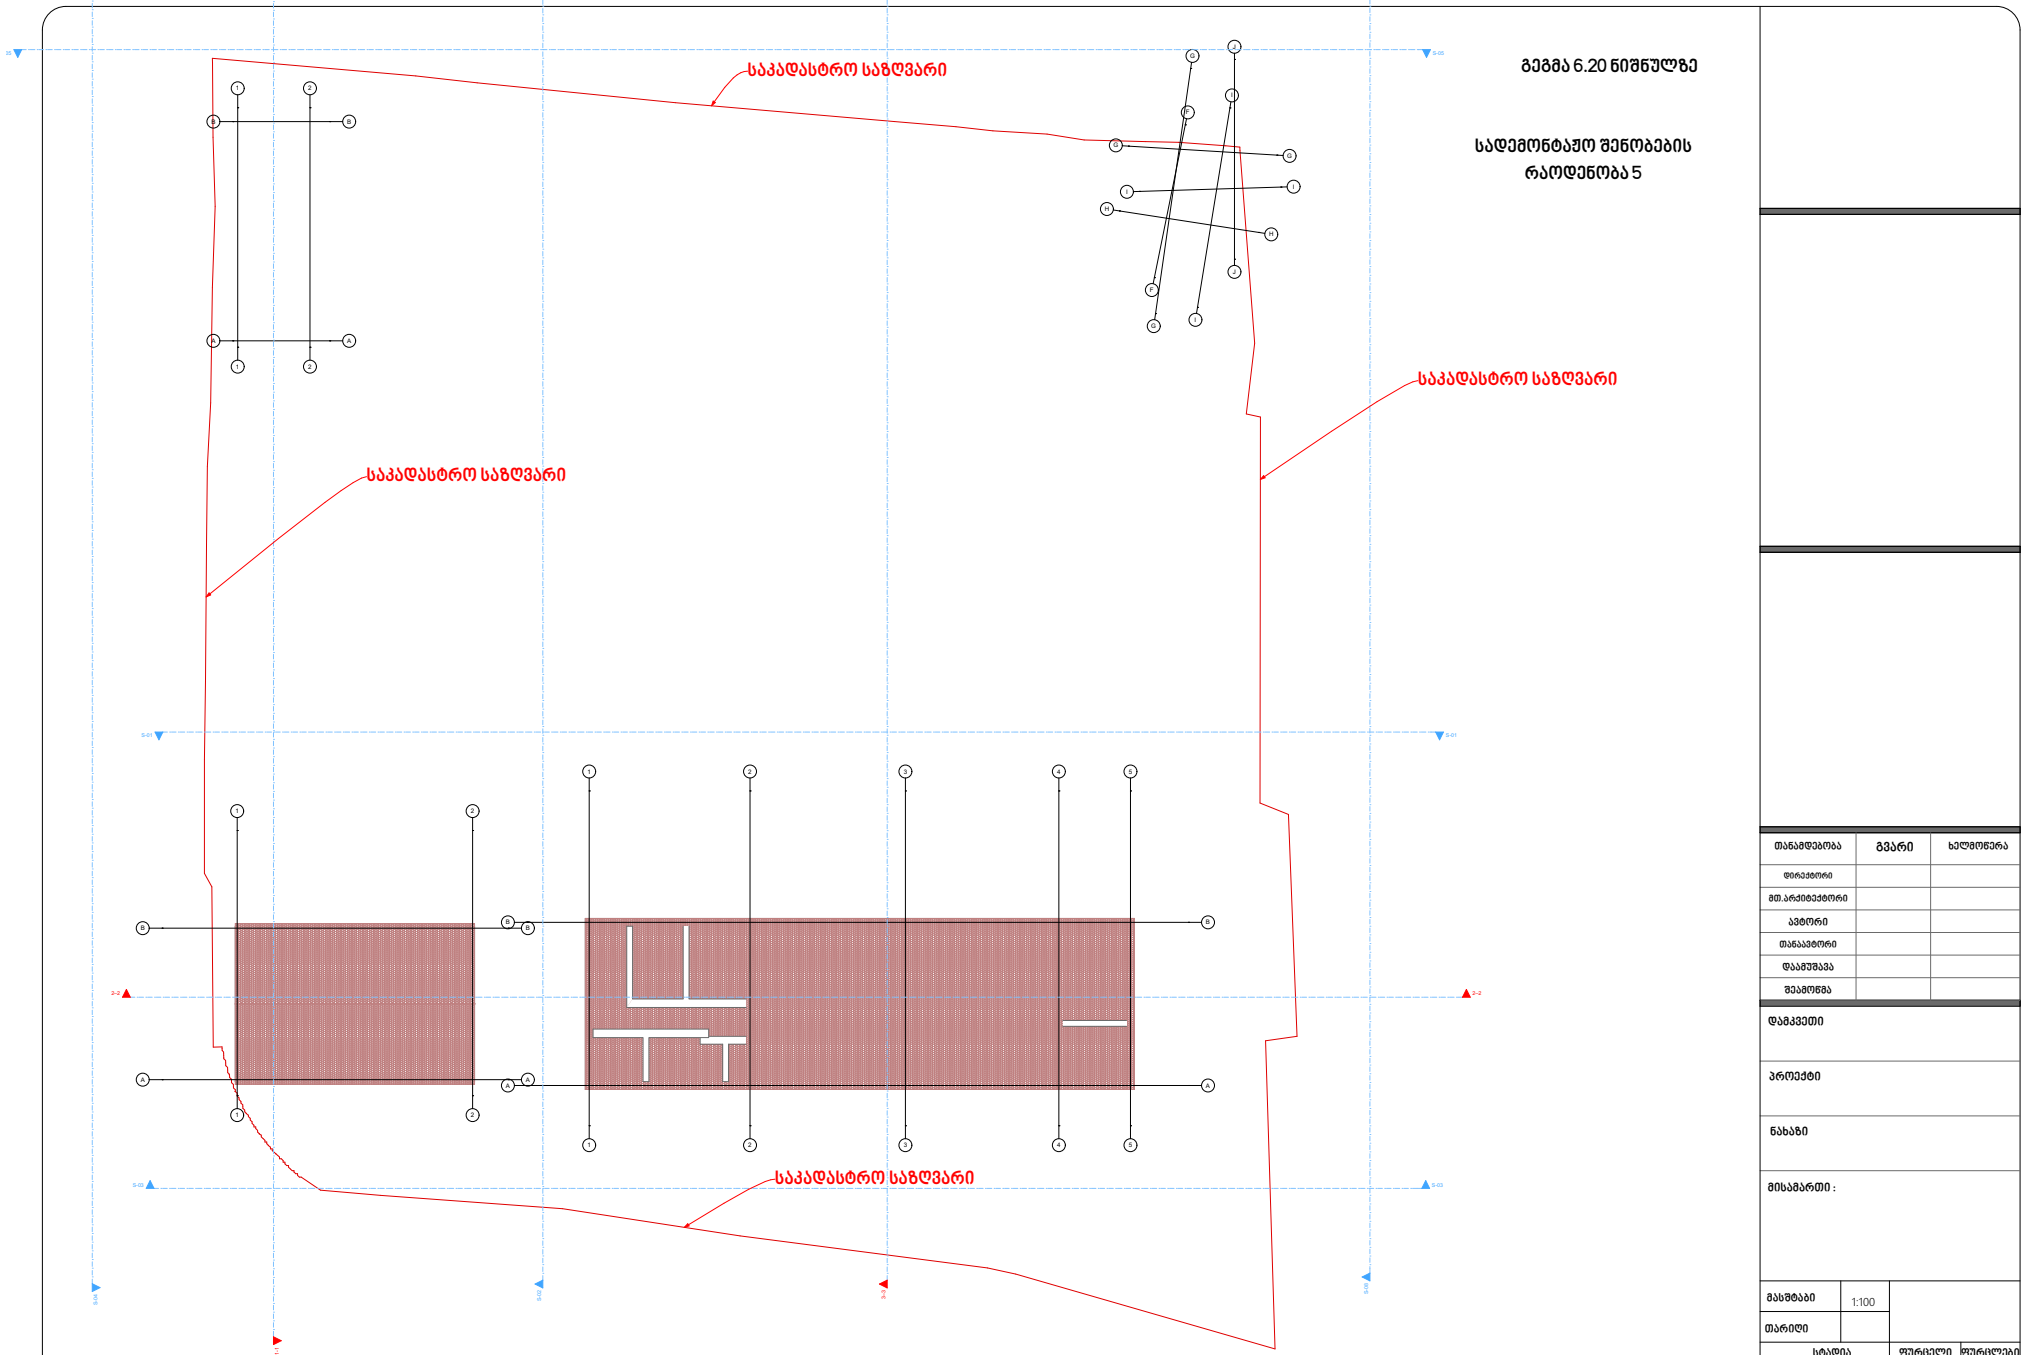

გეგმა 6.20 ნიშნულზე

სადემონტაჟო შენობების რაოდენობა 5

თანამდებობა	გვარი	ხელმოწერა
დირექტორი		
მთ.არქიტექტორი		
ავტორი		
თანაავტორი		
დაამუშავა		
შეამოწმა		

დამკვეთი

პროექტი

ნახაზი

მისამართი :

მასშტაბი	1:100	
თარიღი		
სტადია	ფურცელი	ფურცლები
მ.პ		

ფასადი 1–ჯ

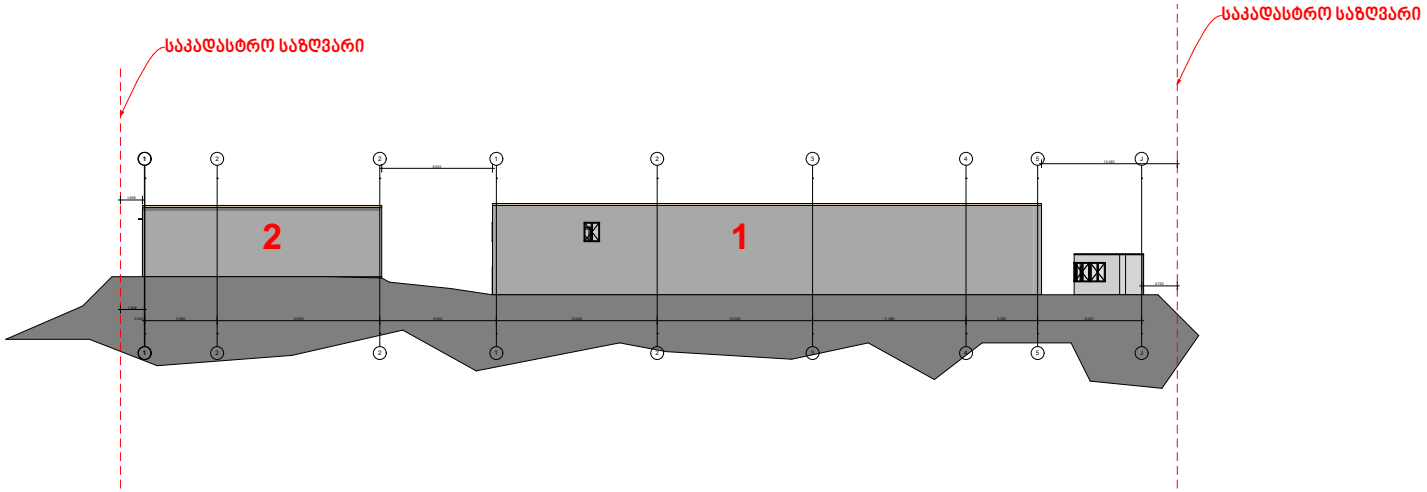

თანამდებობა	გვარი	ხელმოწერა
დირექტორი		
მთ.არქიტექტორი		
ავტორი		
თანაავტორი		
დაამუშავა		
შეამოწმა		

დამკვეთი

პროექტი

ნახაზი

მისამართი :

მასშტაბი	1:100	
თარიღი		

სტადია	ფურცელი	ფურცლები
მ.პ		

ფასადი 5–1

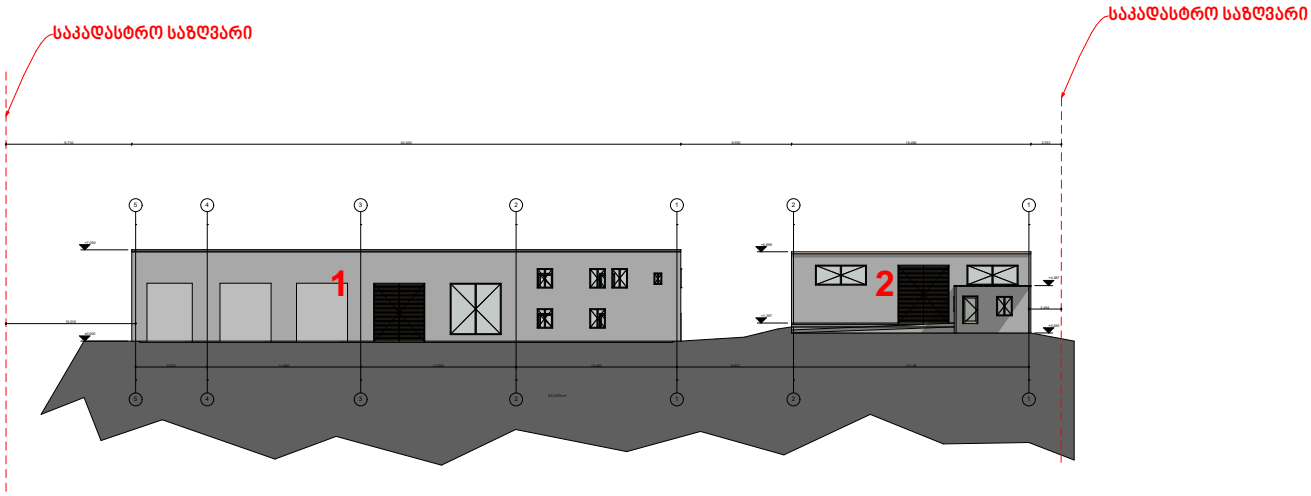

თანამდებობა	გვარი	ხელმოწერა
დირექტორი		
მთ.არქიტექტორი		
ავტორი		
თანაავტორი		
დაამუშავა		
შეამოწმა		

დამკვეთი

პროექტი

ნახაზი

მისამართი :

მასშტაბი	1:100	
თარიღი		

სტადია	ფურცელი	ფურცლები
მ.პ		

ფასადი ა–ბ, 2,3 და 4
შენობების

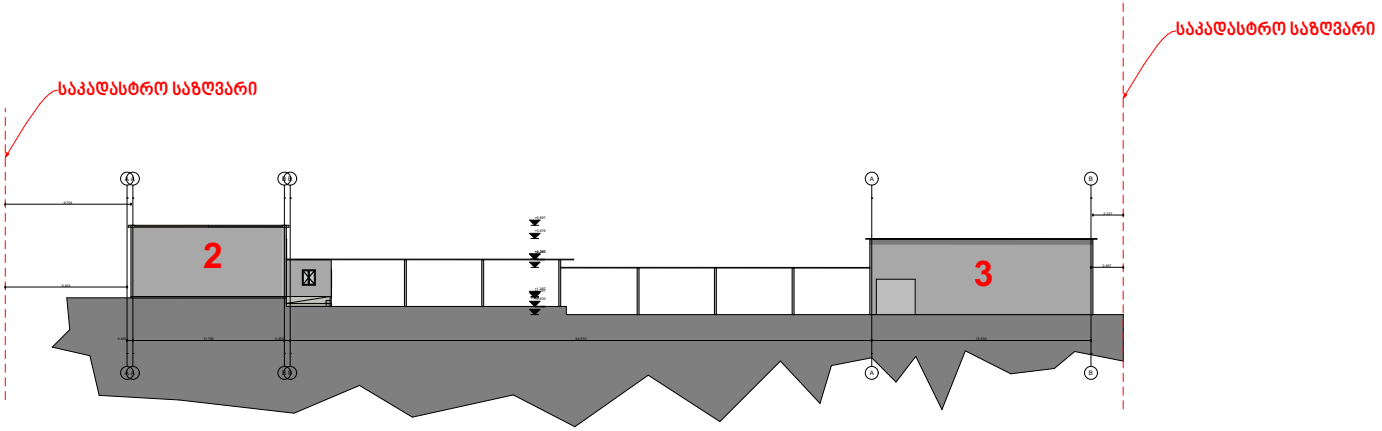

თანამდებობა	გვარი	ხელმოწერა
დირექტორი		
მთ.არქიტექტორი		
ავტორი		
თანაავტორი		
დაამუშავა		
შეამოწმა		

დამკვეთი

პროექტი

ნახაზი

მისამართი :

მასშტაბი	1:100	
თარიღი		

სტადია	ფურცელი	ფურცლები
მ.პ		

ფასადი ა–ბ

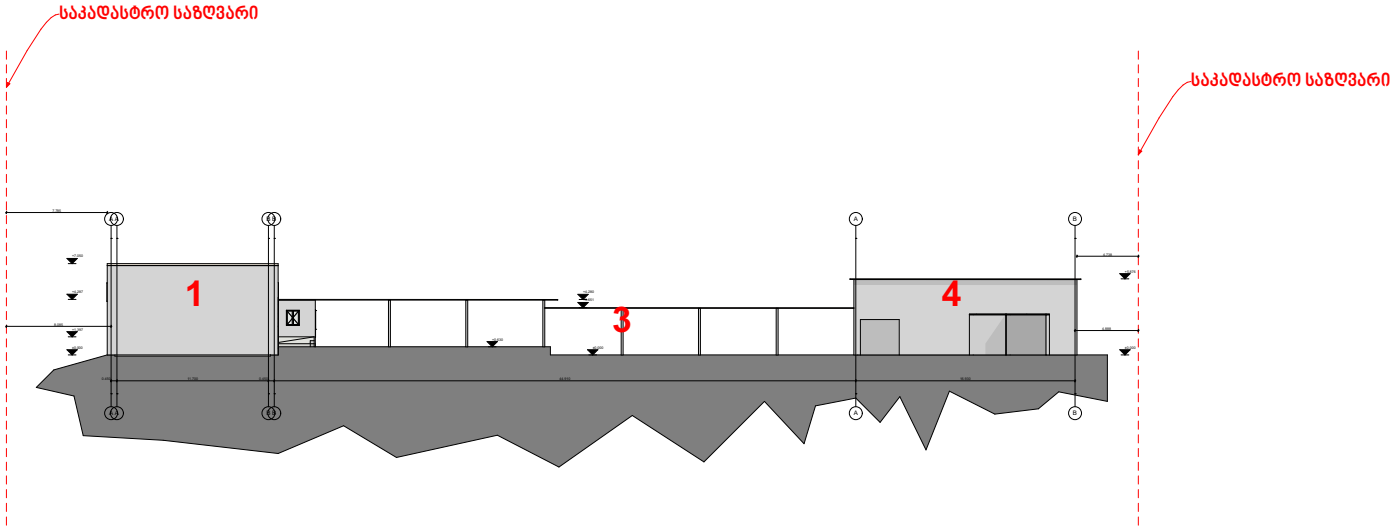

თანამდებობა	გვარი	ხელმოწერა
დირექტორი		
მთ.არქიტექტორი		
ავტორი		
თანაავტორი		
დაამუშავა		
შეამოწმა		

დამკვეთი

პროექტი

ნახაზი

მისამართი :

მასშტაბი	1:100	
თარიღი		

სტადია	ფურცელი	ფურცლები
მ.პ		

ფასადი ბ–ა

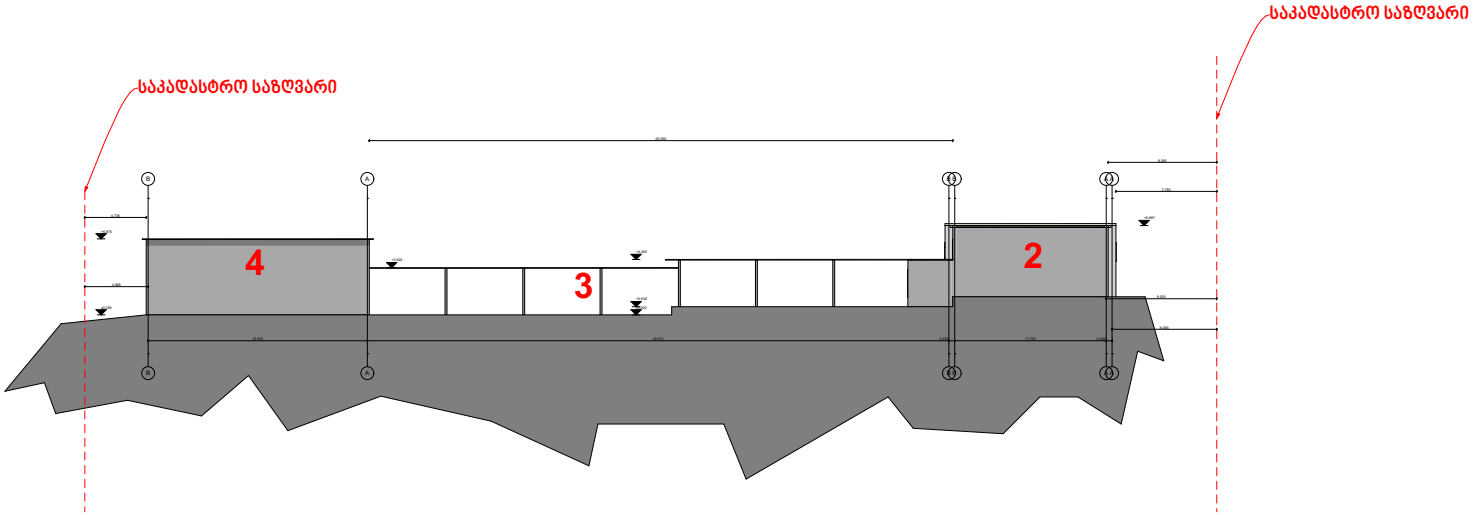

თანამდებობა	გვარი	ხელმოწერა
დირექტორი		
მთ.არქიტექტორი		
ავტორი		
თანაავტორი		
დაამუშავა		
შეამოწმა		

დამკვეთი

პროექტი

ნახაზი

მისამართი :

მასშტაბი	1:100	
თარიღი		
სტადია	ფურცელი	ფურცლები
მ.პ		

ფასადი ჯ–1

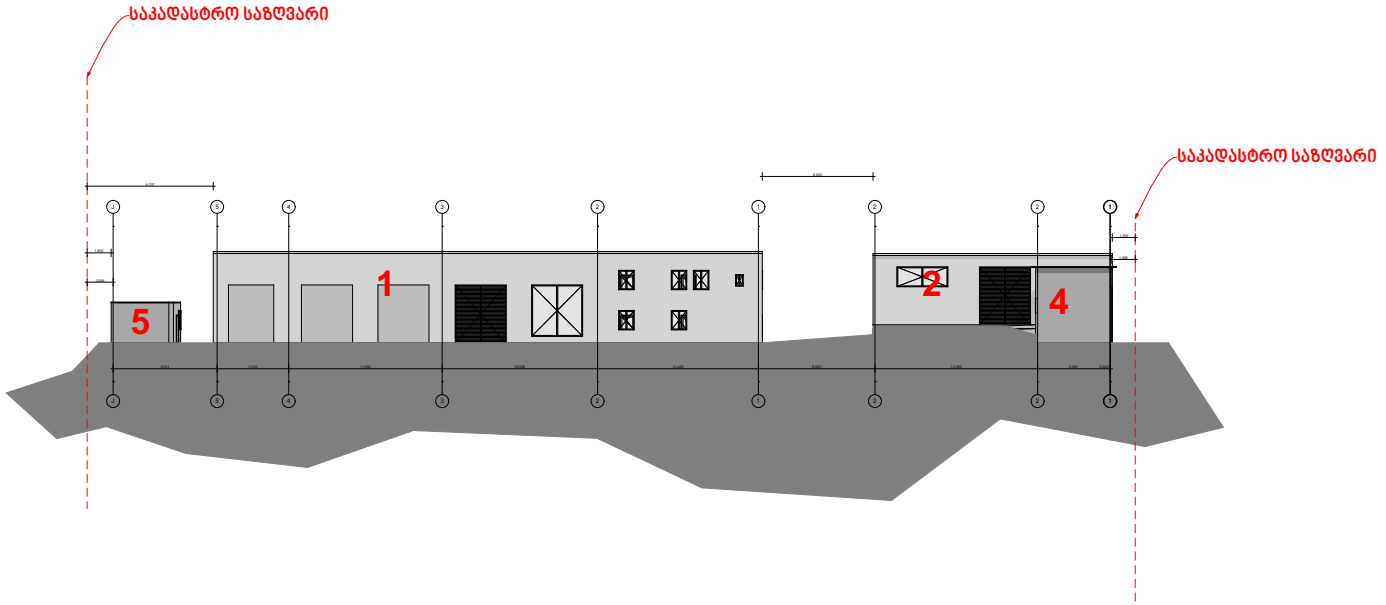

თანამდებობა	გვარი	ხელმოწერა
დირექტორი		
მთ.არქიტექტორი		
ავტორი		
თანაავტორი		
დაამუშავა		
შეამოწმა		

დამკვეთი

პროექტი

ნახაზი

მისამართი :

მასშტაბი	1:100	
თარიღი		
სტადია	ფურცელი	ფურცლები
მ.პ		

ჭრილი 1–1, ბ–ბ
ღერძებში

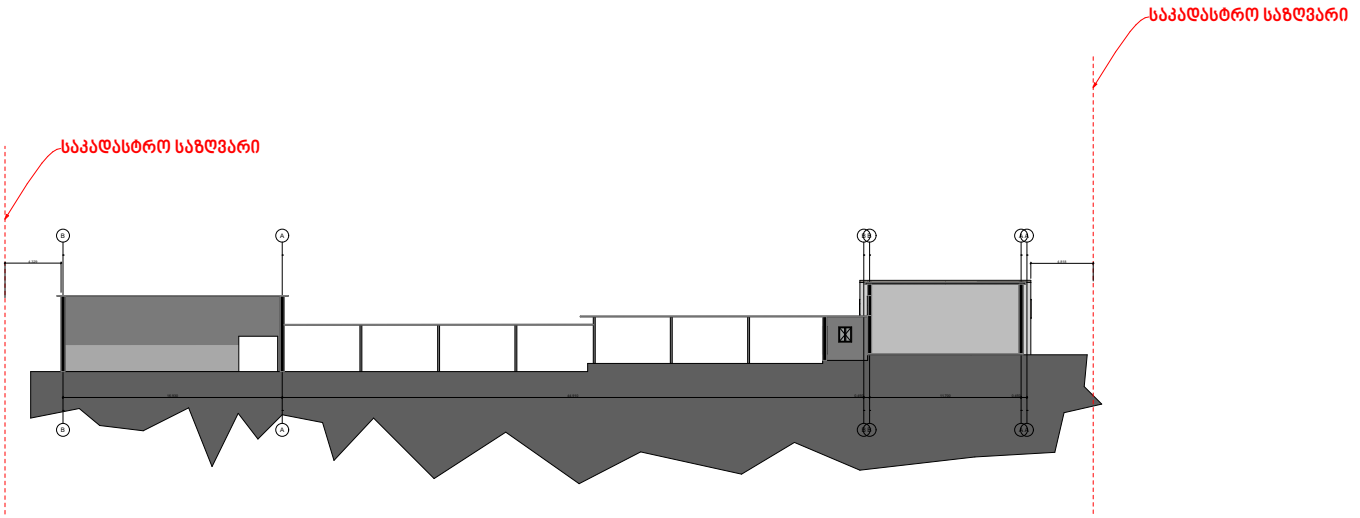

თანამდებობა	გვარი	ხელმოწერა
დირექტორი		
მთ.არქიტექტორი		
ავტორი		
თანაავტორი		
დაამუშავა		
შეამოწმა		

დამკვეთი

პროექტი

ნახაზი

მისამართი :

მასშტაბი	1:100	
თარიღი		

სტადია	ფურცელი	ფურცლები
მ.პ		

ჭრილი 2-2, 1–ს
ღერძებში

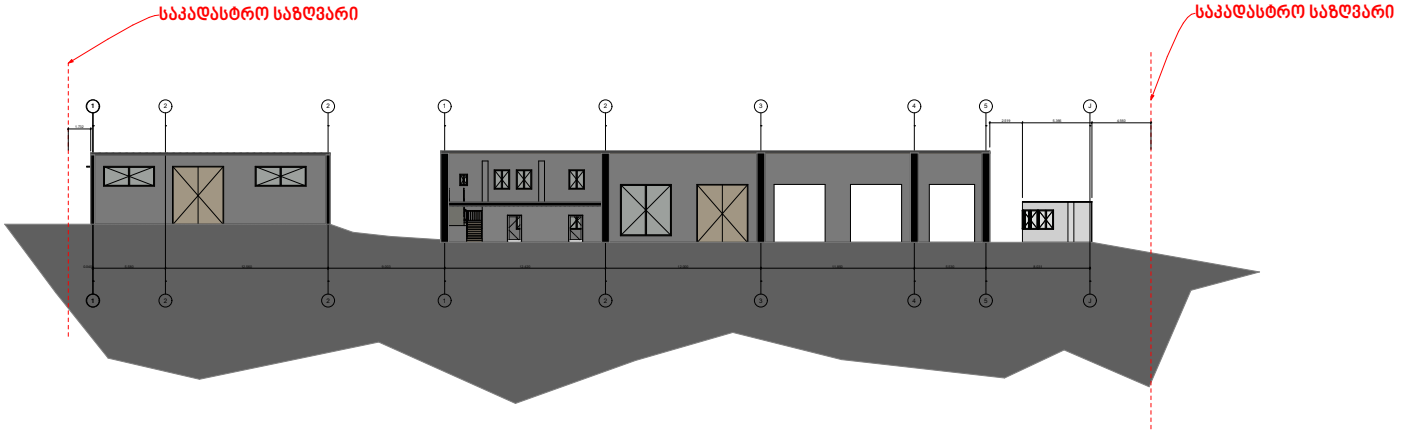

თანამდებობა	გვარი	ხელმოწერა
დირექტორი		
მთ.არქიტექტორი		
ავტორი		
თანაავტორი		
დაამუშავა		
შეამოწმა		

დამკვეთი

პროექტი

ნახაზი

მისამართი :

მასშტაბი	1:100	
თარიღი		
სტადია	ფურცელი	ფურცლები
მ.პ		

ჭრილი 3-3, ა–ბ
ღერძებში

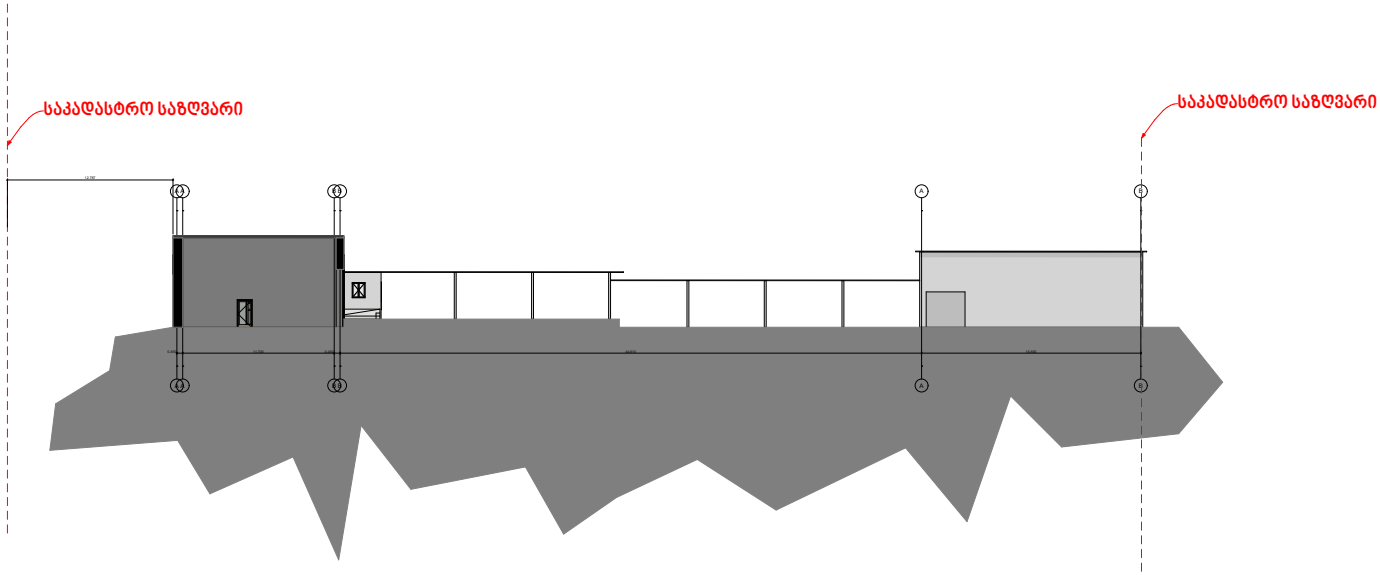

თანამდებობა	გვარი	ხელმოწერა
დირექტორი		
მთ.არქიტექტორი		
ავტორი		
თანაავტორი		
დაამუშავა		
შეამოწმა		

დამკვეთი

პროექტი

ნახაზი

მისამართი :

მასშტაბი	1:100	
თარიღი		

სტადია	ფურცელი	ფურცლები
მ.პ		




FIKA













შ.პ.ს “ლ ი ლ ე ო”

LTD “L I L E O”

/№944(T)/ 10. 11. 2017 წ.

დემონტაჟის ორგანიზაციის პროექტის საექსპერტო შეფასება

ქ. თბილისი, დასახლება გლდანი, მიკრო/რაიონი I, ახმეტელის მეტროს მიმდებარედ საკადასტრო კოდი №01.11.12.015.085, შპს “ალმა”-ს საკუთრებაში არსებულ მიწის ნაკვეთზე (7159 კვ.მ) შედგენილი სადემონტაჟო ორგანიზაციის პროექტის საექსპერტო შეფასება

თბილისი

2017 წელი

დახასიათება

ქ. თბილისი, გლდანი, მიკრო/რაიონი I, ახმეტელის მეტროს მიმდებარედ საკ. კოდით №01.11.12.015.085 აღნიშნულ ტერიტორიაზე დაგვევალა შემოწმება ჩაგვეტარებინა არსებულ მიწის ნაკვეთზე მდგარი შენობა-ნაგებობებისათვის (1/2, 2/2, 3/2, 4/2, 5/1, 6/1, 7/1, 8/1 და 9/1) შედგენილი დემონტაჟის ორგანიზაციის პროექტის შესაფასებლად. კვლევას საფუძვლად დაედო აღნიშნულ ტერიტორიაზე სადემონტაჟო შ-ენობა-ნაგებობებზე დემონტაჟის ორგანიზაციის პროექტის მიხედვით გაწერილ სამუშაოებს, სადაც მოცემულია სადემონტაჟო პირობების დახასი ფუძუ-საძირკვლებისა და ყველა ძირითადი კონსტრუქციების დემონტაჟის პირობების განსაზღვრით.

სადემონტაჟო ობიექტის დემონტაჟის ორგანიზაციის პროექტი შესრულებულია პროექტის არქიტექტორის კ. ურუშაძის მიერ. წარმოდგენილი დოკუმენტაციის მიხედვით აღნიშნულ მიწის ნაკვეთზე იგიგმება სასაწყობე და საწარმო ტიპის შენობა-ნაგებობების სრული დემონტაჟი, რაზეც შედგენილ იქნა მოქმედი სამშენებლო ნორმატივების მიხედვით სადემონტაჟო მეოდნის შენობა-ნაგებობების დემონტაჟის ორგანიზაციის პროექტი.

წარმოდგენილი სადემონტაჟო ორგანიზაციის პროექტში გაწერილია სადემონტაჟო პირობები კერძოდ: საერთო ნაწილი, დემონტაჟის პირობების დახასიათება, სადემონტაჟო ობიექტის დახასიათება და ტექნიკურ-ეკონომიკური მაჩვენებლები, სადემონტაჟო მოედნის ორგანიზაცია, უსაფრთხოების ტექნიკა და გარემოს დაცვის ღონისძიებები წარმოდგენილი თავებითა და ქვეპუნქტებით.

სადემონტაჟო ორგანიზაციის პროექტი შესრულებულია მოქმედი კანონმდებლობის შესაბამისად, სადაც აუცილებელი პირობები და ქვეთავები არის წარმოდგენილი. სადემონტაჟო სამუშაოები გაწერილია თანმიმდევრობით, სადაც ძირითადად დემონტაჟის პროექტის გეგმის მიხედვით შენობა №1-ის გარდა ხორციელდება ხელის ინსტრუმენტების საშუალებით, ხოლო შენობა №1 ამწის დახმარებით. სადემონტაჟო პირობების მიხედვიტ სამუშაოები თანმიმდევრობის მიხედვიტ არის დაყოფილი საკადასტრო მონაცემების და ნუმერაციების შესაბამისად.

კვლევის შედეგად დემონტაჟის ორგანიზაციის პროექტში მოცემული ფუძე-საძირკვლების და ყველა კონსტრუქციული ელემენტების დემონტაჟის პირობების დახასიათება ეტაპების მიხედვით, ასევე მოცემული მანქანა-მექანიზმები, რომელიც სადემონტაჟო მოედნიდან

ახორციელებს სამშენებლო ნაგვის გატანას. დემონტაჟის პირობები მოცემულ პროექტში მოთხოვნების შესაბამისად არის გაწერილი და აკმაყოფილებს დადგენილ ნორმატივებს. სადემონტაჟო ორგანიზაციის პროექტში დაცულია მუშა-პერსონალზე უსაფრთხოების წესები და აღღურვილობები სამუსაოების წარმოების პროცესში ასევე გარემოს დაცვის საკითხები, რაც გულისხმოს ტერიტრიის დაცვას მომწამლავი ნივითრებებისა და დაბიძნურებული ნარჩენების გაფანტვას სხვა ზონაში. მოცემული თავების მიხედვიტ სრულად არის სადემონტაჟო ორგანიზაციის პროექტი დამუშავებული შესაბამისად წარმოდგენილ დემონტაჟის ორგანიზაციის პროექტს ეძლევა დადებითი სეფასება.

დასკვნა

კვლევის მიზანი, რომელიც წარმოადგენს ქ. თბილისი, გლდანი, მიკრო/რაიონი I, ახმეტელის მეტროს მიმდებარედ საკადასტრო კოდი №01.11.12.015.085 მიწის ნაკვეთზე ზემოთ ხსენებული შენობა-ნაგებობების დემონტაჟის ორგანიზაციის პროექტის შეფასებას, ჩატრებული ექსპერტიზის საფუძველზე ენიჭება დადებითი შეფასება, ვინაიდან პროექტში საჭირო ნორმები სრულად არის გაწერილი სადემონტაჟო შენობა-ნაგებობების დემონტაჟისა და უსაფრთხოების ტექნიკის მუშაოების პირობებზე. დემონტაჟის ორგანიზაციის პროექტი დამუშავებულია მოქმედი ნორმატივებისა და შესაბამისი ლიტერატურის გამოყენებით, რასაც ეძლევა დადებითი შეფასება და აკმაყოფილებს სადემონტაჟო ორგანიზაციის პირობებს სრულად.

დირექტორი: ალექსანდრე ყურაშვილი

კონსტრუქტორ-ექსპერტი: ალექსანდრე ყურაშვილი



საქართველო

მოქალაქის პირადობის მოწმობა



პირადი № 01024034907

სახელი ალექსანდრე

გვარი ყურაშვილი

დაბადების თარიღი 21.02.1985

დაბადების ადგილი თბილისი

№ დ 1428509

პირადი ხელმოწერა

მისამართი თბილისი ივ.ხვიჩიას ქ. N 16 ბ. 11

მოწმობის გამცემი ორგანოს დასახელება სამოქალაქო რეესტრის სააგენტოს საბურთალოს სამსახური

გაცემის თარიღი 11.05.2011

მოქმედების ვადა 11.05.2021

რეგისტრაციის თარიღი 23.06.2001

ბ.ა. უფლებამოსილი პირის ხელმოწერა

დამზადდა: სსიპ სრს; შემსრულებელი: შპს „კაბადონი +"; სფს რეგისტრაციის № 05-1623

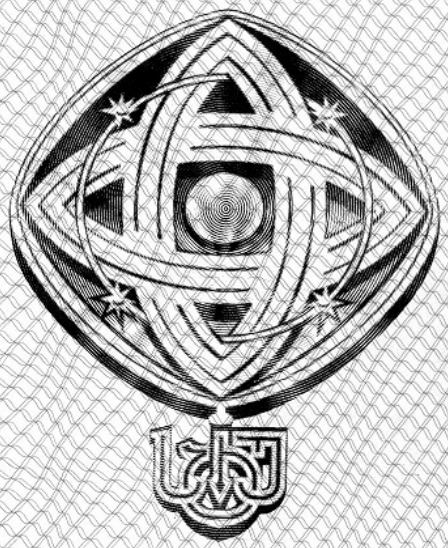

დამკვეთი: საქართველოს ტექნიკური უნივერსიტეტი
შემსრულებელი: საგამომცემლო პოლიგრაფიული სახლი კაბადონი
ს.ფ.ს. რეგისტრაციის № 7 - 0158

საქართველოს ტექნიკური უნივერსიტეტი

GEORGIAN TECHNICAL UNIVERSITY



ბაკალავრის დიპლომი

BACHELOR'S DIPLOMA

GEORGIAN TECHNICAL UNIVERSITY

DIPLOMA

With honours

STU № 000839

This is to certify that Mr./Ms. Alexander
Name, Surname
Kurashvili

was enrolled in 2002 in Georgian Technical University and in 2006

completed the requirements of Faculty of

Civil Engineering

Bachelor's Degree of the University

with major in Industrial and Civil Engineering

By the decision of the State Qualification Commission, September
Month, Day, Year
18, 2006, Mr. Alexander Kurashvili
Name, Surname

was awarded the Academic Degree of

Bachelor of Civil Engineering

Seal

Rector

Dean

City: Tbilisi

Registration # 06535

საქართველოს ტექნიკური უნივერსიტეტი

დიპლომი

წარჩინებით

STU № 000839

ეძლევა ალექსანდრე ყურაშვილს

მასზედ, რომ იგი 2002 წელს ჩაირიცხა და 2006

წელს დაამთავრა საქართველოს ტექნიკური უნივერსიტეტის

სამშენებლო

ფაკულტეტის

ბაკალავრიატის სრული კურსი სამრეწველო და სამოქალაქო

მშენებლობის

სპეციალობით

საკვალიფიკაციო კომისიის 2006 18. 9
(წელი, რიცხვი, თვე)
გადაწყვეტილებით

ალექსანდრე ყურაშვილს მიენიჭა

ბაკალავრის აკადემიური ხარისხი და მშენებლის

კვალიფიკაცია

რექტორი

დეკანი

ქალაქი თბილისი

სარეგისტრაციო ნომერი 06535



მაგისტრის
დიპლომი

MASTER'S
DIPLOMA

დამკვეთი: საქართველოს ტექნიკური უნივერსიტეტი
დამამზადებელი: შპს „ფორმა“
სფს რეგისტრაციის № 04-1599

GEORGIA

LEGAL ENTITY OF PUBLIC LAW

TECHNICAL UNIVERSITY OF GEORGIA

MASTER'S

DIPLOMA

MA № 000505

This is to certify that by the decision June 26, 2008.

of the Civil Engineering faculty

of the **Technical University of Georgia**

Mr. Alexander Kurashvili

born on February 21, 1985.

was awarded an academic Degree of Master with a Major in

Civil Engineering

seal

Dean of the faculty

Rector

Tbilisi September 18, 2008. Registration No 00504

საქართველო

საჯარო სამართლის იურიდიული პირი

საქართველოს ტექნიკური უნივერსიტეტი

მაგისტრის

დიპლომი

MA № 000505

საქართველოს ტექნიკური უნივერსიტეტის

საინჟინრო

ფაკულტეტის 2008 წლის 26. 6 გადაწყვეტილებით,

ალექსანდრე ყურაშვილს

დაბადებულს 1985 წლის 21 თებერვალს

მიენიჭა მშენებლობის

მაგისტრის აკადემიური ხარისხი.

ბ. ა.

ფაკულტეტის დეკანი

რექტორი

თბილისი 18/09/2008 სარეგისტრაციო # 00504

ამონაწერი მეწარმეთა და არასამეწარმეო (არაკომერციული) იურიდიული პირების რეესტრიდან

განაცხადის რეგისტრაციის ნომერი, მომზადების თარიღი: B16100505, 19/07/2016 16:23:14

სუბიექტი

საფირმო სახელწოდება:	შპს ლილეო
სამართლებრივი ფორმა:	შეზღუდული პასუხისმგებლობის საზოგადოება
საიდენტიფიკაციო ნომერი:	404902496
რეგისტრაციის ნომერი, თარიღი:	29/06/2011
მარეგისტრირებელი ორგანო:	სსიპ საჯარო რეესტრის ეროვნული სააგენტო
იურიდიული მისამართი:	საქართველო, ქ. თბილისის, ვაკე-საბურთალოს რაიონში, იპ. ხვიჩიას ქ., N 16, ბ. 11

დამატებითი ინფორმაცია:

ელ. ფოსტა: lileo.lileo@yahoo.com

დამატებითი ინფორმაციის ნამდვილობაზე პასუხისმგებელია ინფორმაციის მომწოდებელი პირი.

ინფორმაცია ლიკვიდაციის/ რეორგანიზაციის/ გადახდისუუნარობის პროცესის მიმდინარეობის შესახებ

რეგისტრირებული არ არის

ხელმძღვანელობა/წარმომადგენლობა

- დირექტორი - 01024034907, ალექსანდრე ყურაშვილი

პარტნიორები

მესაკუთრე	წილი	წილის მმართველი
01024034907, ალექსანდრე ყურაშვილი	100.000000000%	

ვალდებულება

რეგისტრირებული არ არის

გირავნობა

რეგისტრირებული არ არის

ყადაღა/აკრძალვა

რეგისტრირებული არ არის

საგადასახადო გირავნობა/იპოთეკის უფლება

- საგადასახადო გირავნობა/იპოთეკა**102015093109 03/04/2015 13:20:02**

  შ\პ\ს შპს ლილეო ს/ნ 404902496

  საგანი: **მთელი ქონება, მთელი ქონება**

  საფუძველი: **შეტყობინება, N0069504, 03.04.2015, შემოსავლების სამსახური**

მოძრავ ნივთებსა და არამატერიალურ ქონებრივ სიკეთეზე გირავნობა/ლიზინგის უფლება

რეგისტრირებული არ არის

მოვალეთა რეესტრი

რეგისტრირებული არ არის

- დოკუმენტის ნამდვილობის გადამოწმება შესაძლებელია საჯარო რეესტრის ეროვნული სააგენტო სოფიციალურ ვებ–გვერდზე www. napr.gov.ge;
- ამონაწერის მიღება შესაძლებელია ვებ–გვერდზე www. napr.gov.ge , ნებისმიერ ტერიტორიულ სარეგისტრაციო სამსახურში, იუსტიციის სახლებსა და სააგენტოს ავტორიზებულ პირებთან;
- ამონაწერში ტექნიკური ხარვეზის აღმოჩენის შემთხვევაში დაგვიკავშირდით: 2 405405 ან პირადად შეავსეთ განაცხადი ვებ–გვერდზე;
- კონსულტაციის მიღება შესაძლებელია იუსტიციის სახლის ცხელ ხაზზე 2 405405;
- საჯარო რეესტრის თანამშრომელთა მხრიდან უკანონო ქმედების შემთხვევაში დაგვიკავშირდით ცხელ ხაზზე: 08 009 009 09
- თქვენთვის საინტერესო ნებისმიერ საკითხთან დაკავშირებით მოგვწერეთ ელ-ფოსტით: info@napr.gov.ge

სამუშაო გამოცდილება

ექსპერტიზის ჩატარება დაევალა ექსპერტს - **ალექსანდრე ყურაშვილს,** რომელსაც აქვს:

-უმაღლესი ტექნიკური განათლება კვალიფიკაციით - სამოქალაქო სამრეწველო მშენებლობა, ხარისხი - მაგისტრი
- ამ დარგში მუშაობის გამოცდილება - 10 წელი.
-2007-2010 წ. სახელმწიფო უზრუნველყოფის სამხასური (ავლაბრის ადმინისტრაციული კომპექსის მშენებლობა) თანამდებობა: ქონების განვითარების სამსახურის უფროსი სპეციალისტი
-2010-2016 წ. შპს „ლილეო“- საპროექტო-სამშენებლო ორგანიზაცია, სპეციალობა: ინჟინერ-ექსპერტი

ცრუ ჩვენების, ყალბი დასკვნის, საექსპერტო კვლევის ობიექტის დაუცველობისათვის სისხლისსამართლებრივი პასუხისმგებლობის შესახებ გაფრთხილებული ვარ საქართველოს სისხლის სამართლის კოდექსის 370-ე მუხლის შესაბამისად.

კონსტრუქტორ-ექსპერტი: ა.ყურაშვილი