

PRODUCED BY AN AUTODESK EDUCATIONAL PRODUCT

საქართველო
ქ.თბილისის მერია
სსიპ. ქ. თბილისის არქიტექტურის სამსახური

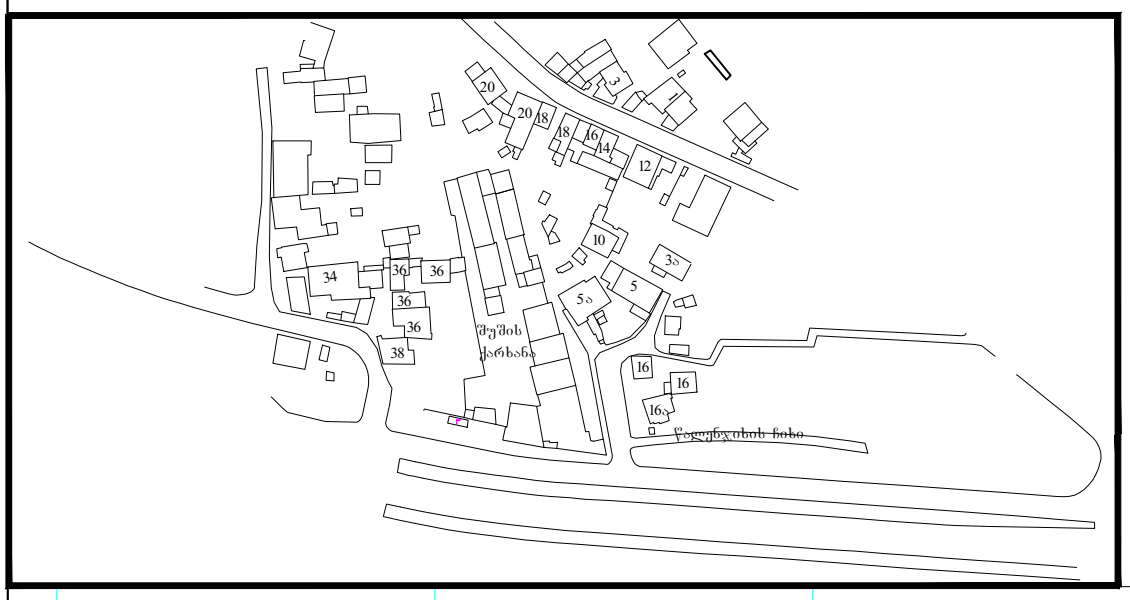

მისამართი: გზატკეცილი კახეთი, №3

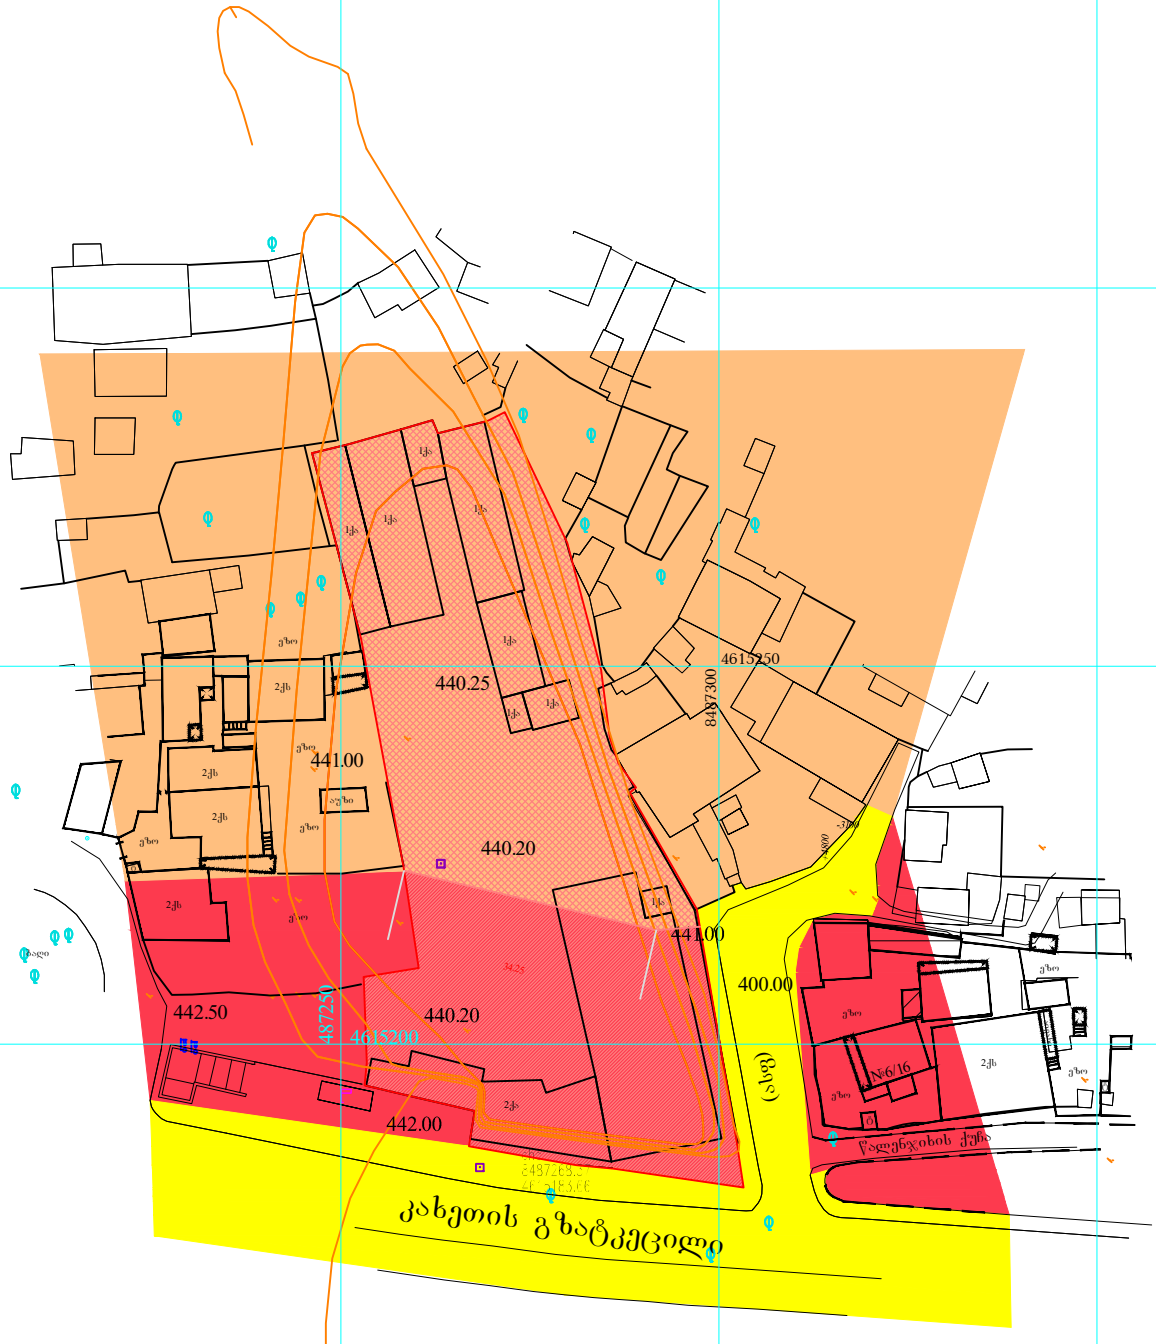

პირობითი აღნიშვნები

მიწისქვეშა კომუნიკაციები	ნაკვეთის საზღვარი	ბუჩქი	ცოცხალი ღობე	ღობე	
კანალიზაცია	შენობა	გაზონი	ხეების რიგი	ბორდიური	
დენის კაბელი	არკა	სამეთვალყურეო ჭები	ტრანსფორმატორი	ბეტონი	
გაზის მილი	ფარდული	ძეგლი	რადიო ან ტელე ანძა	კედელი	
წყლის მილი	კიბე	შადრევანი	ლამპიონები	საყრდენი კედელი	
კავშირგაბმულობა	ფოთლოვანი ხე	ონკანი	ელექტრო ბოძი	ბილიკი	
	წიწვოვანი ხე	წყარო ან ჭა	რკინიგზა	გზის კონტური	
	ხეხილის ხე	ბენზინგასამართი სადგური	იზოჰიფსი	ფლატე	
	პალმა	მაღალი ძაბვის გადამცემი	მთავარი იზოჰიფსი	წყლის კონტური	


შ.პ.ს.
MT Studio
მისამართი:ს.ულუხანთშვილის ქ. №14ა

დირექტორი		თეონა ხვედელიძე
შეასრულა		რ. ხვედელიძ
მისამართი	ქ. თბილისი, გზატკეცილი კახეთი №3	
	მაშტაბი 1:1000	15.02.2013

PRODUCED BY AN AUTODESK EDUCATIONAL PRODUCT
PRODUCED BY AN AUTODESK EDUCATIONAL PRODUCT
PRODUCED BY AN AUTODESK EDUCATIONAL PRODUCT



შ.პ.ს. „წყლის სისტემები"			მისამართი: ქ.თბილისი, კახეთის გზატკეცილი №3 (ს.კ. 01.17.09.049.002)			
მთ. არქიტექტორი		ლ. კოშაძე	პროექტის სახელწოდება: ოფისი			
არქიტექტორი		ლ. კოშაძე	ნახაზის სახელწოდება:			
დამკვეთი		შ. გოგრიჭიანი	ფურცელი	რაოდენობა	მასშტაბი 100	თარიღი 2017

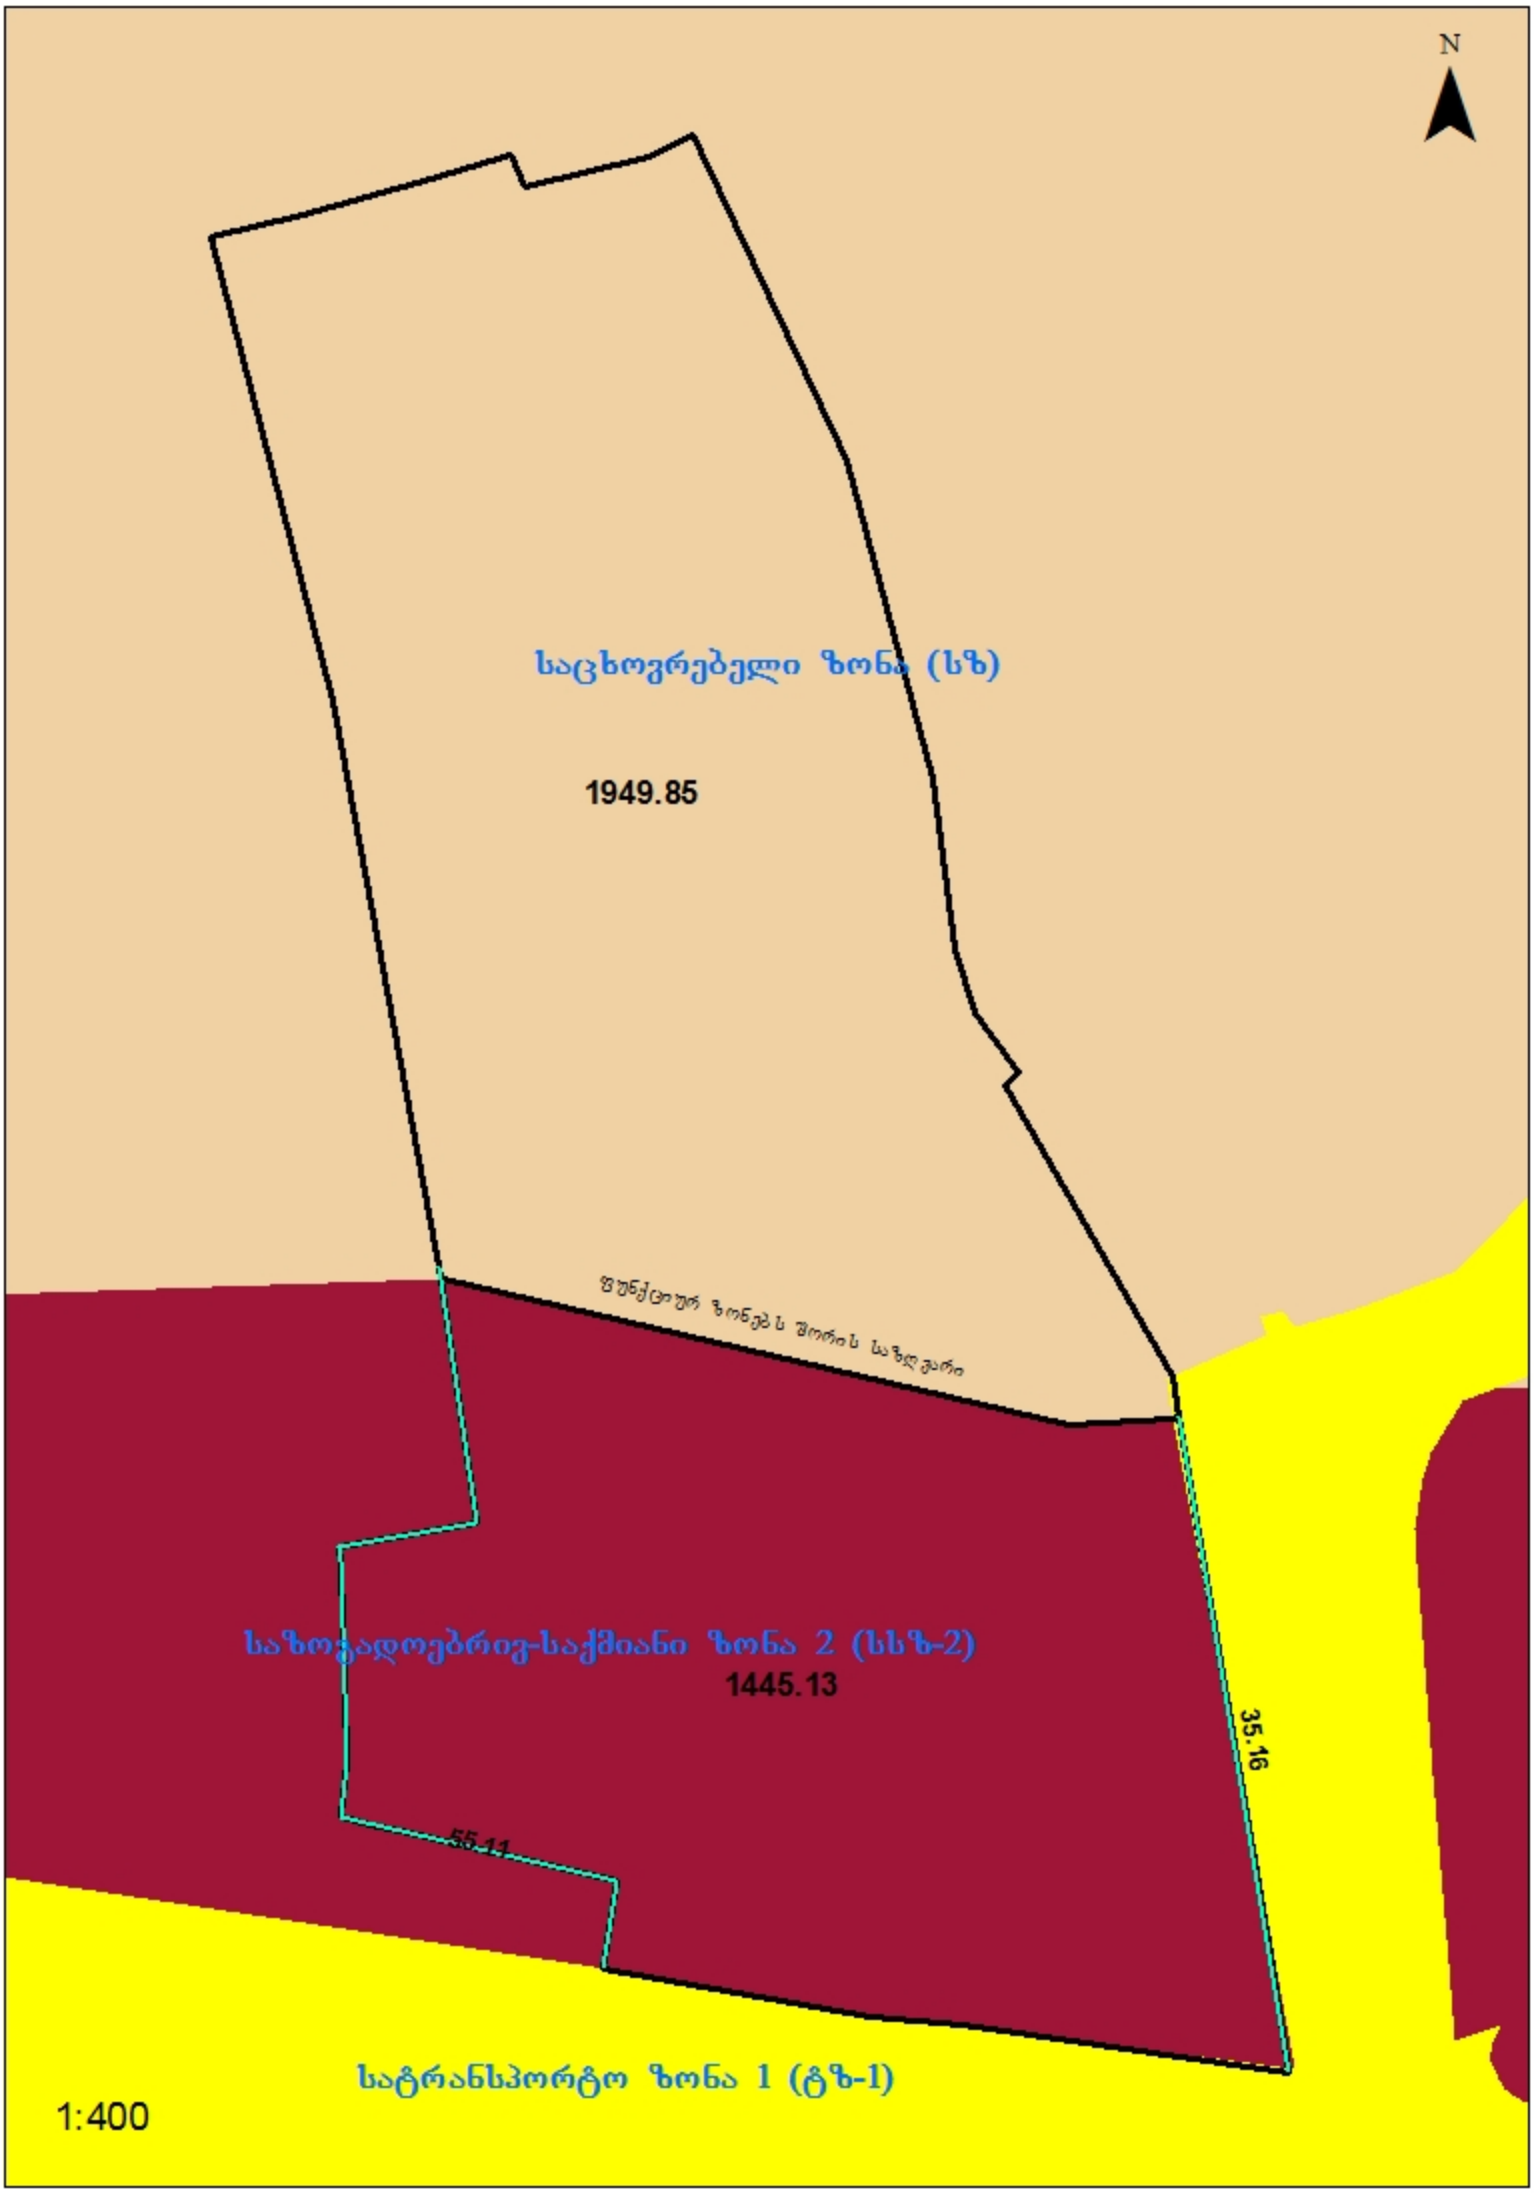
N
საცხოვრებელი ზონა (სზ)
1949.85
ფუნქციურ ზონებს შორის საზღვარი
საზოგადოებრივ-საქმიანი ზონა 2 (სსზ-2)
1445.13
35.16
55.41
სატრანსპორტო ზონა 1 (ტზ-1)
1:400