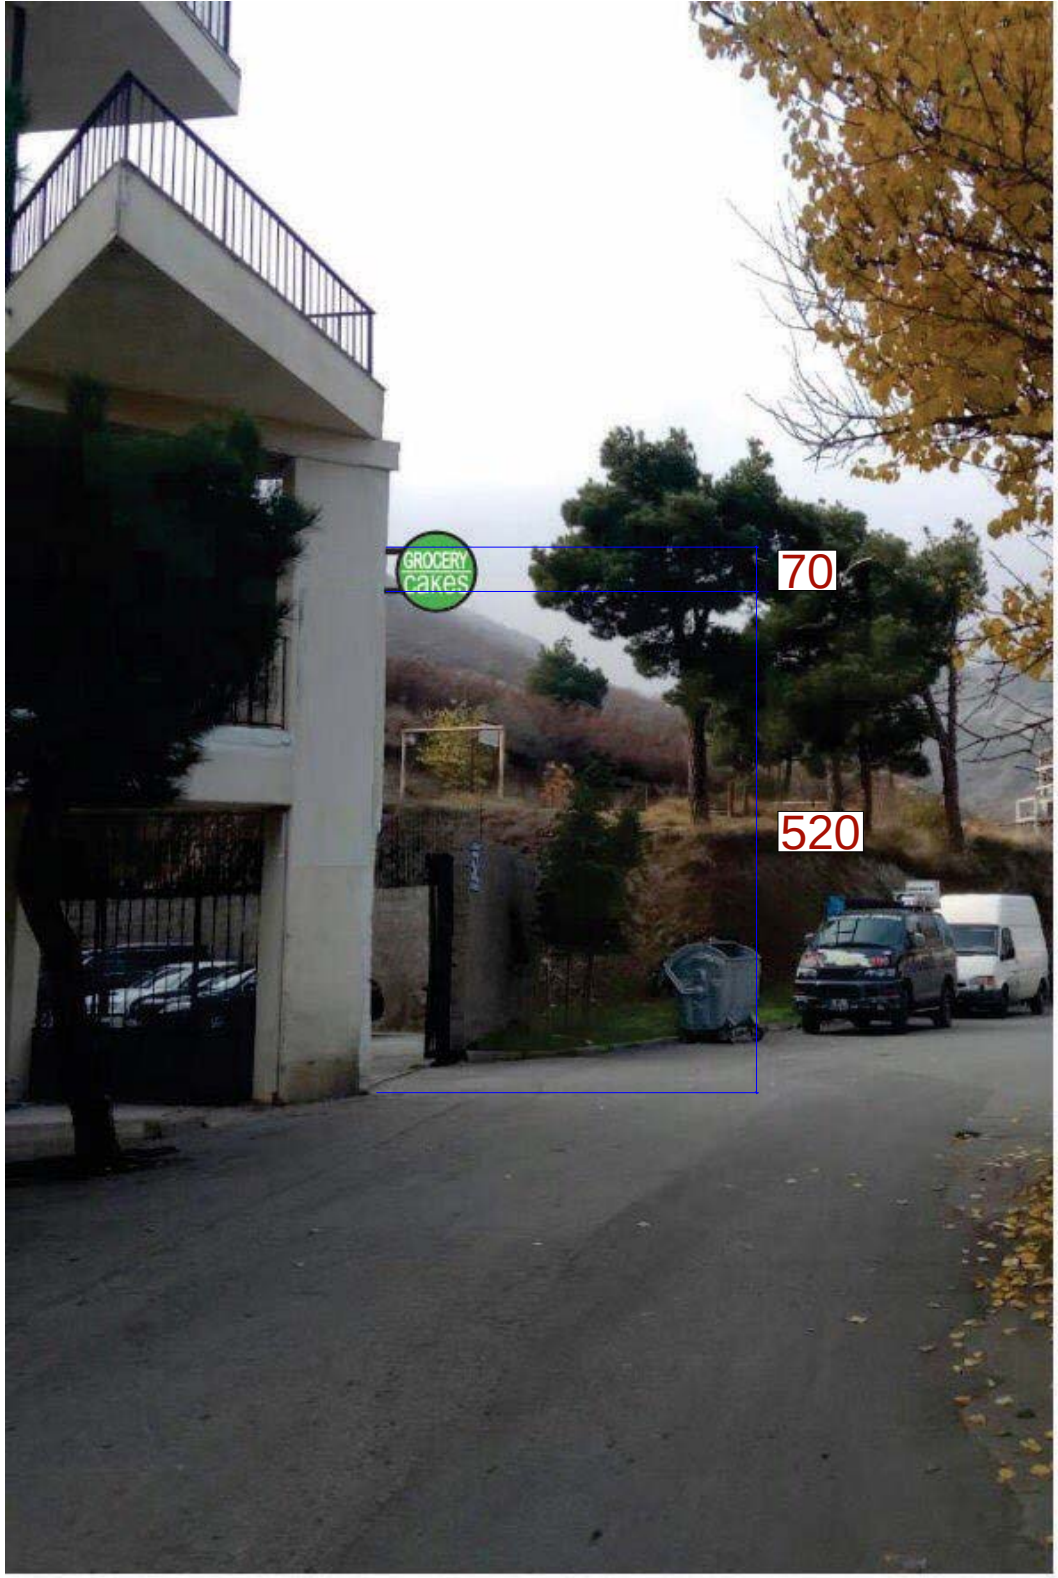

თეთრი ფერის
მეტალო-პლასტმასის
კარ-ფანჯარა
კორექტირება, აივანი


კორექტირება, სახურავი
დაიხურება თუნუქის ფურცლებით
კორექტირება, სახურავი
დაიხურება თუნუქის ფურცლებით



კორექტირება, ფანჯარა
თეთრი ფერის მეტალო-პლასტმასის ფანჯარა


GROCERY
cakes
70
520


70m.
520
iCE
REFRIGERATOR

სარეკრეაციო ზონა


გეგმა -6.60 ნიშნულზე მ 1:100

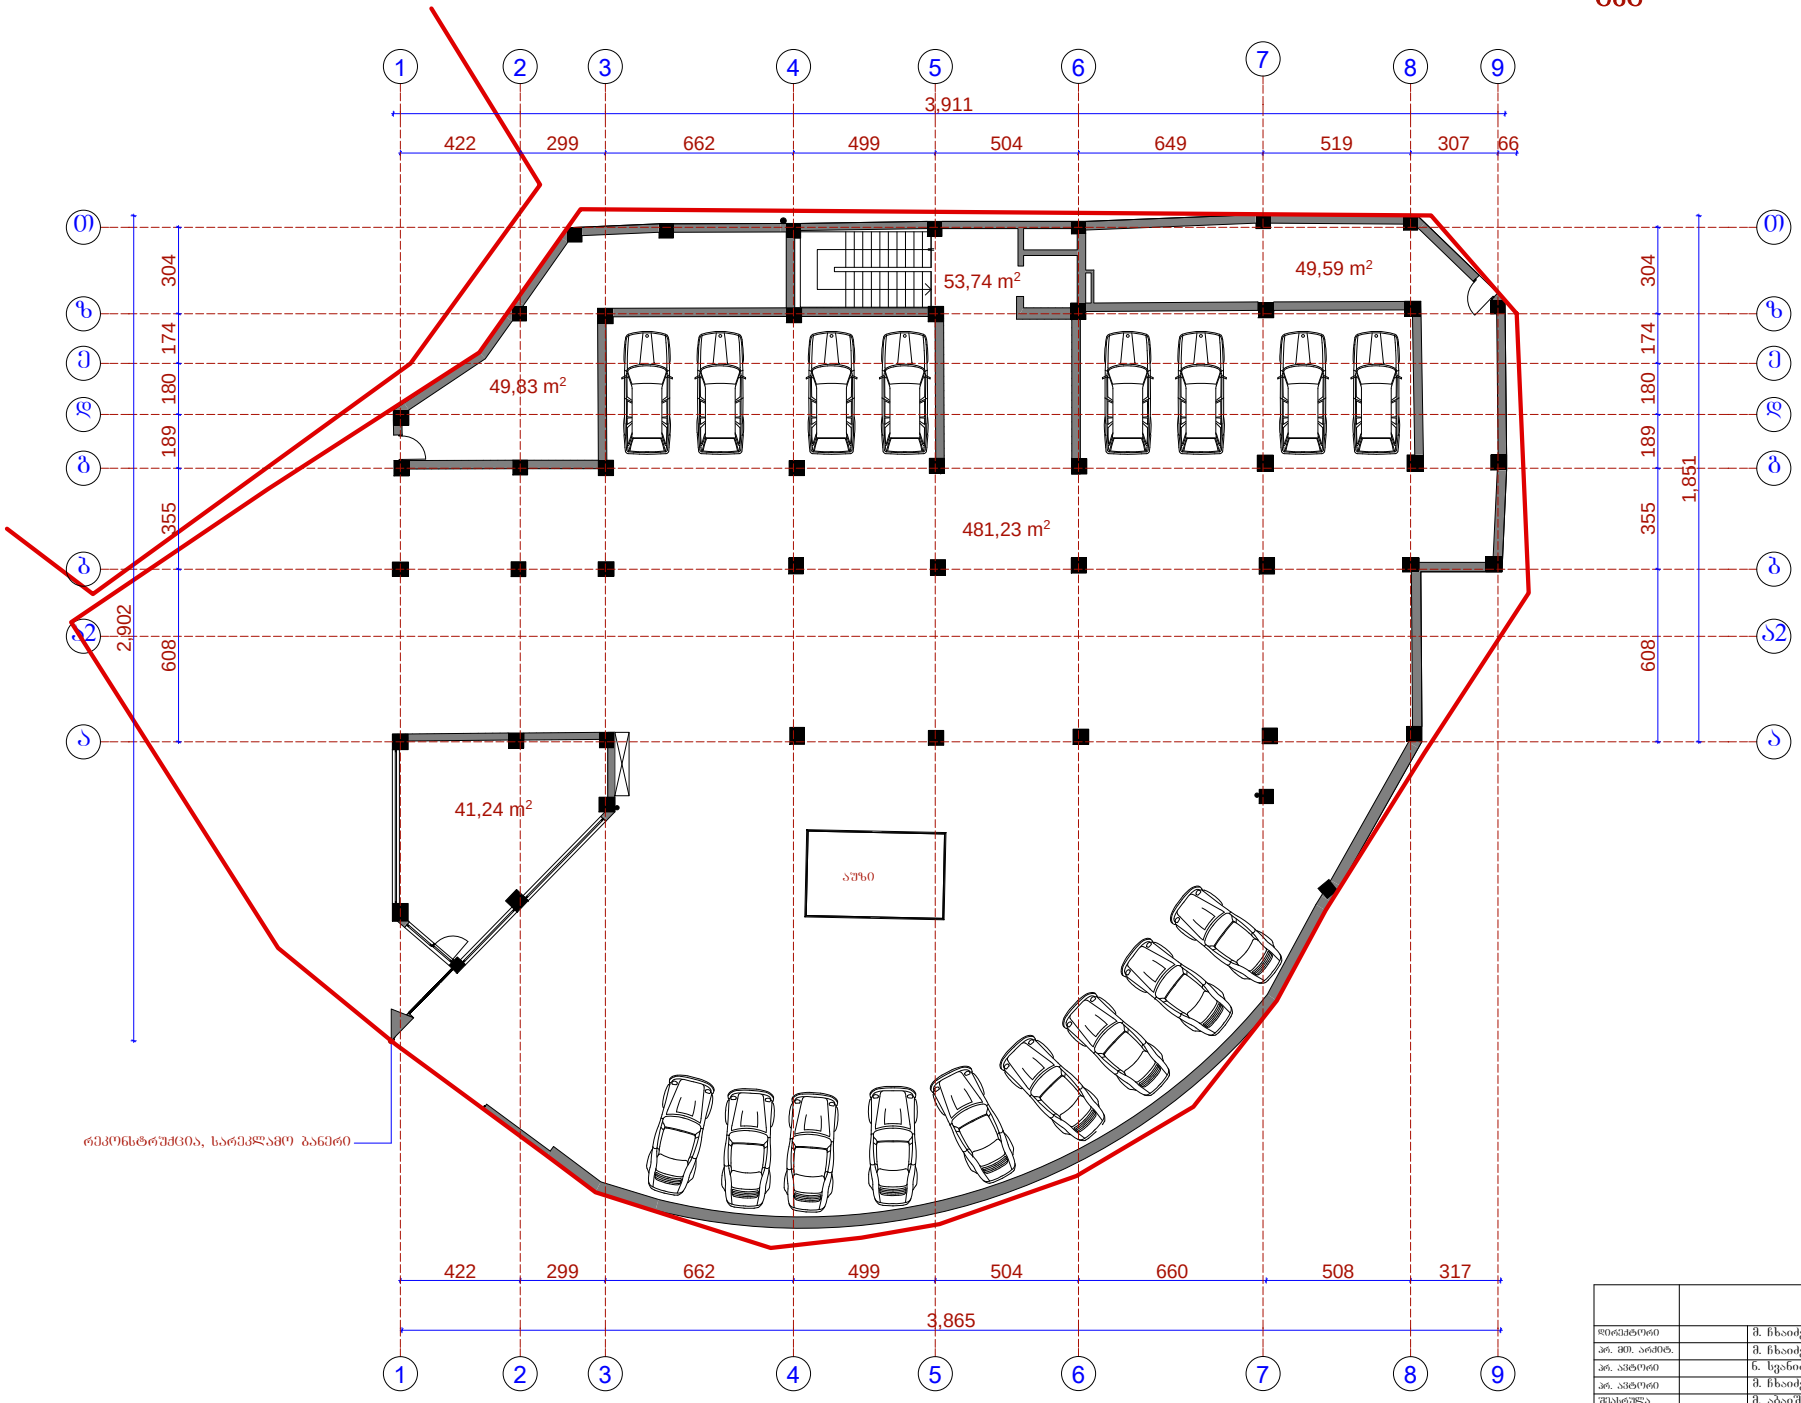

	შ.პ.ს. "ამფიონი"					
დირექტორი		მ. ჩხაიძე	მრავალბინიანი საცხოვრებელი სახლი. ძაძე - საბურთალოს რ-ნი, ზაფხარიძის ქ-ის ბოლოს (პროექტირებული)			
არ. მთ. არქიტ.		მ. ჩხაიძე				
არ. პროექტი		ნ. სვანიძე				
არ. პროექტი		მ. ჩხაიძე				
შესრულა		მ. აბაიშვილი	გეგმა -6,60			
არ. მთ. კონს.		მ. შექლაბაშვილი				
შესამოწმა		ნ. სვანიძე	სტადია	ფურცელი	რაოდენობა	მასშტაბი
			პრ			1-100

სარეკრეაციო ზონა


გეგმა -3.30 ნიშნულზე მ 1:100

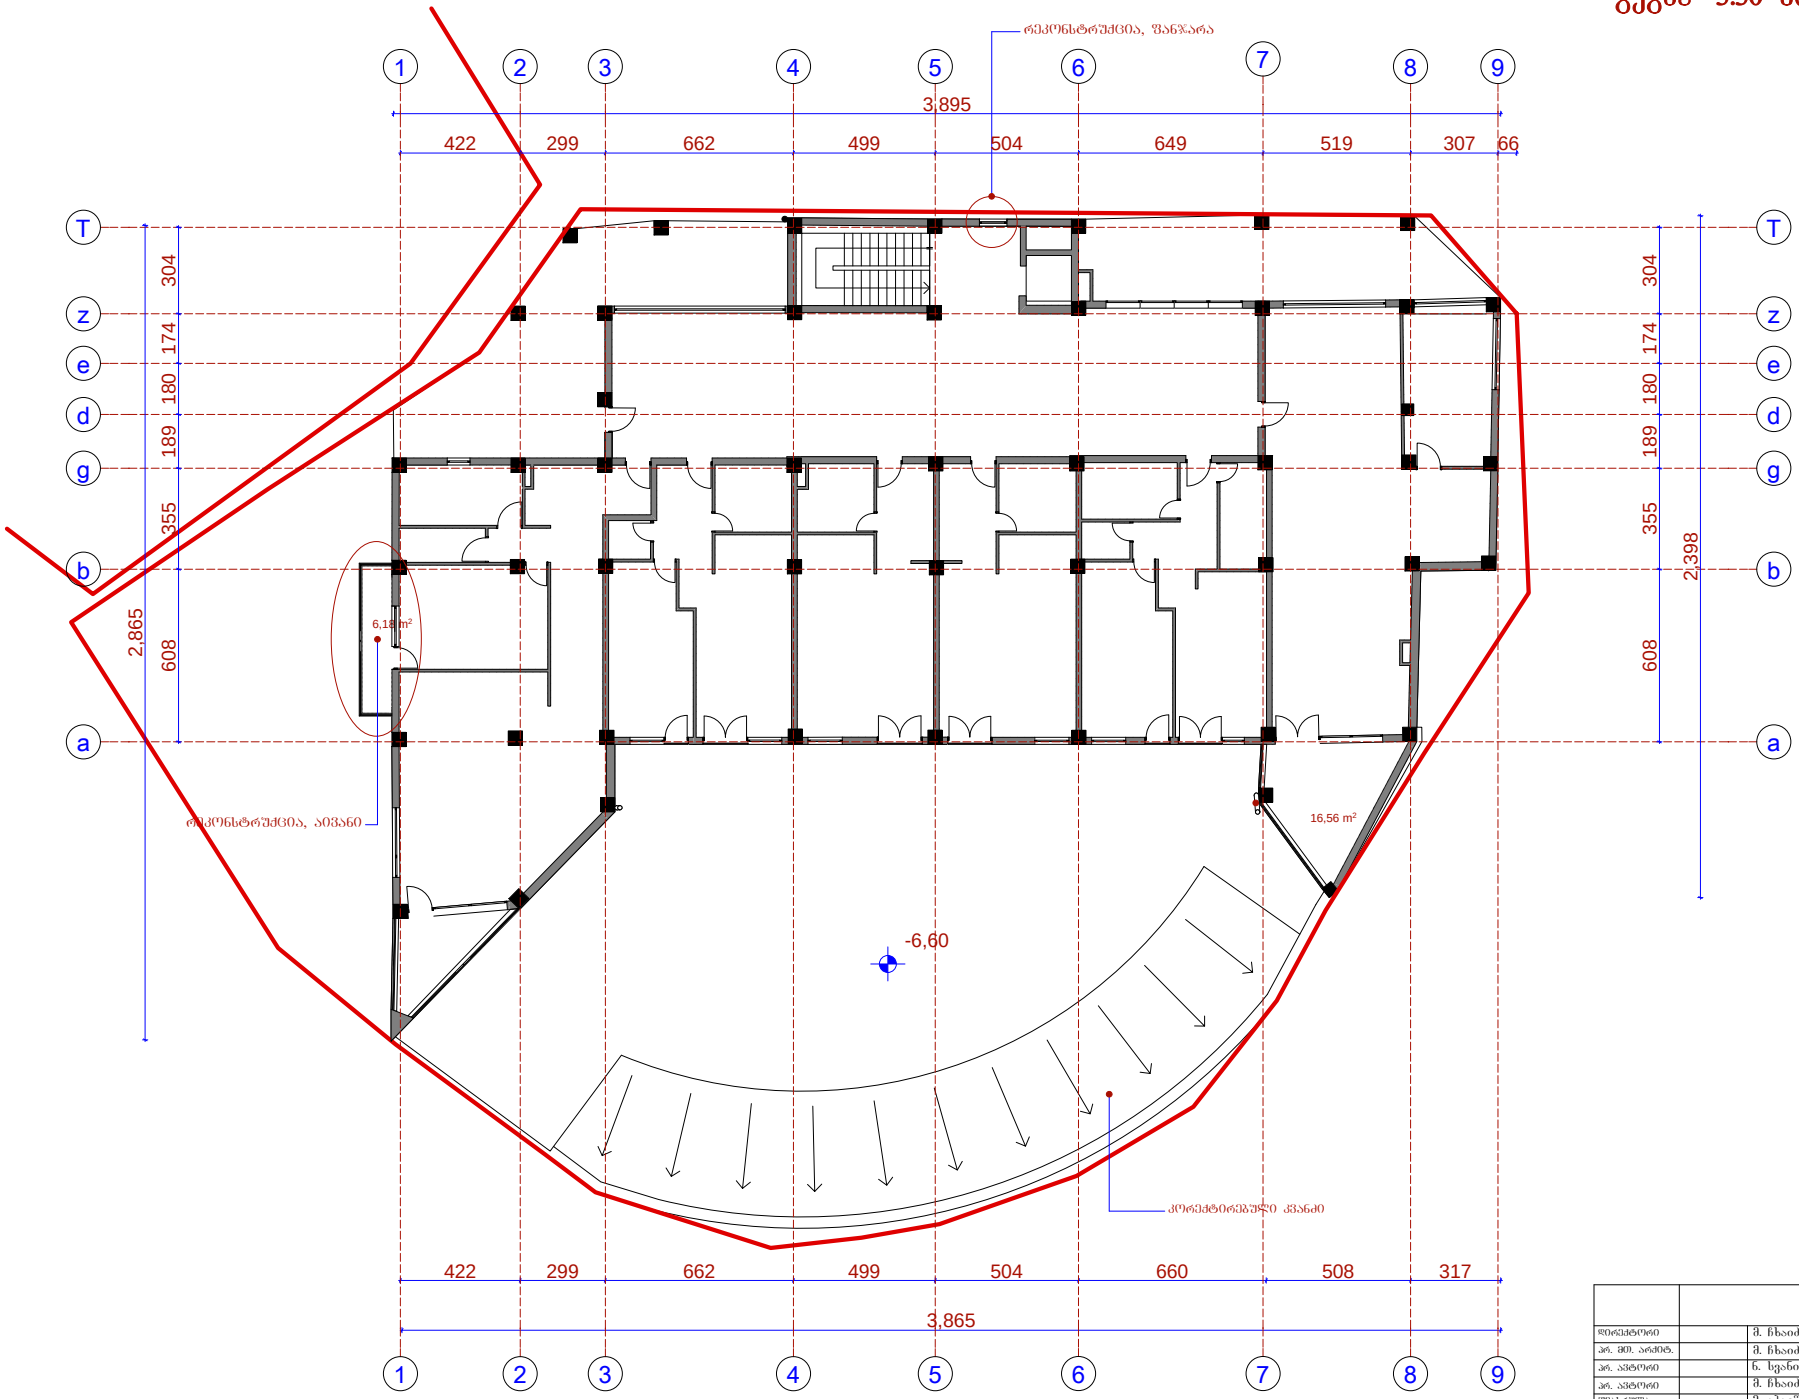

	შ.პ.ს. "ამფიონი"					
დირექტორი		მ. ჩხაიძე	მრავალბინიანი საცხოვრებელი სახლის. პაკე - საპარკინგის რან. ზაფხარიის ქ-ის ბოლოს (კორექტირებული)			
არ. მთ. არქიტ.		მ. ჩხაიძე				
არ. კვლორი		ნ. სვანიძე				
არ. კვლორი		მ. ჩხაიძე				
შესრულა		მ. აბაიშვილი	გეგმა -3,30			
არ. მთ. კონს.		მ. მექვაბიშვილი				
შესამოწმა		ნ. სვანიძე	სტადია	ფურცელი	რაოდენობა	მასშტაბი
			პრ			1-100

სარეკრეაციო ზონა

სახურავის გეგმა მ 1:200

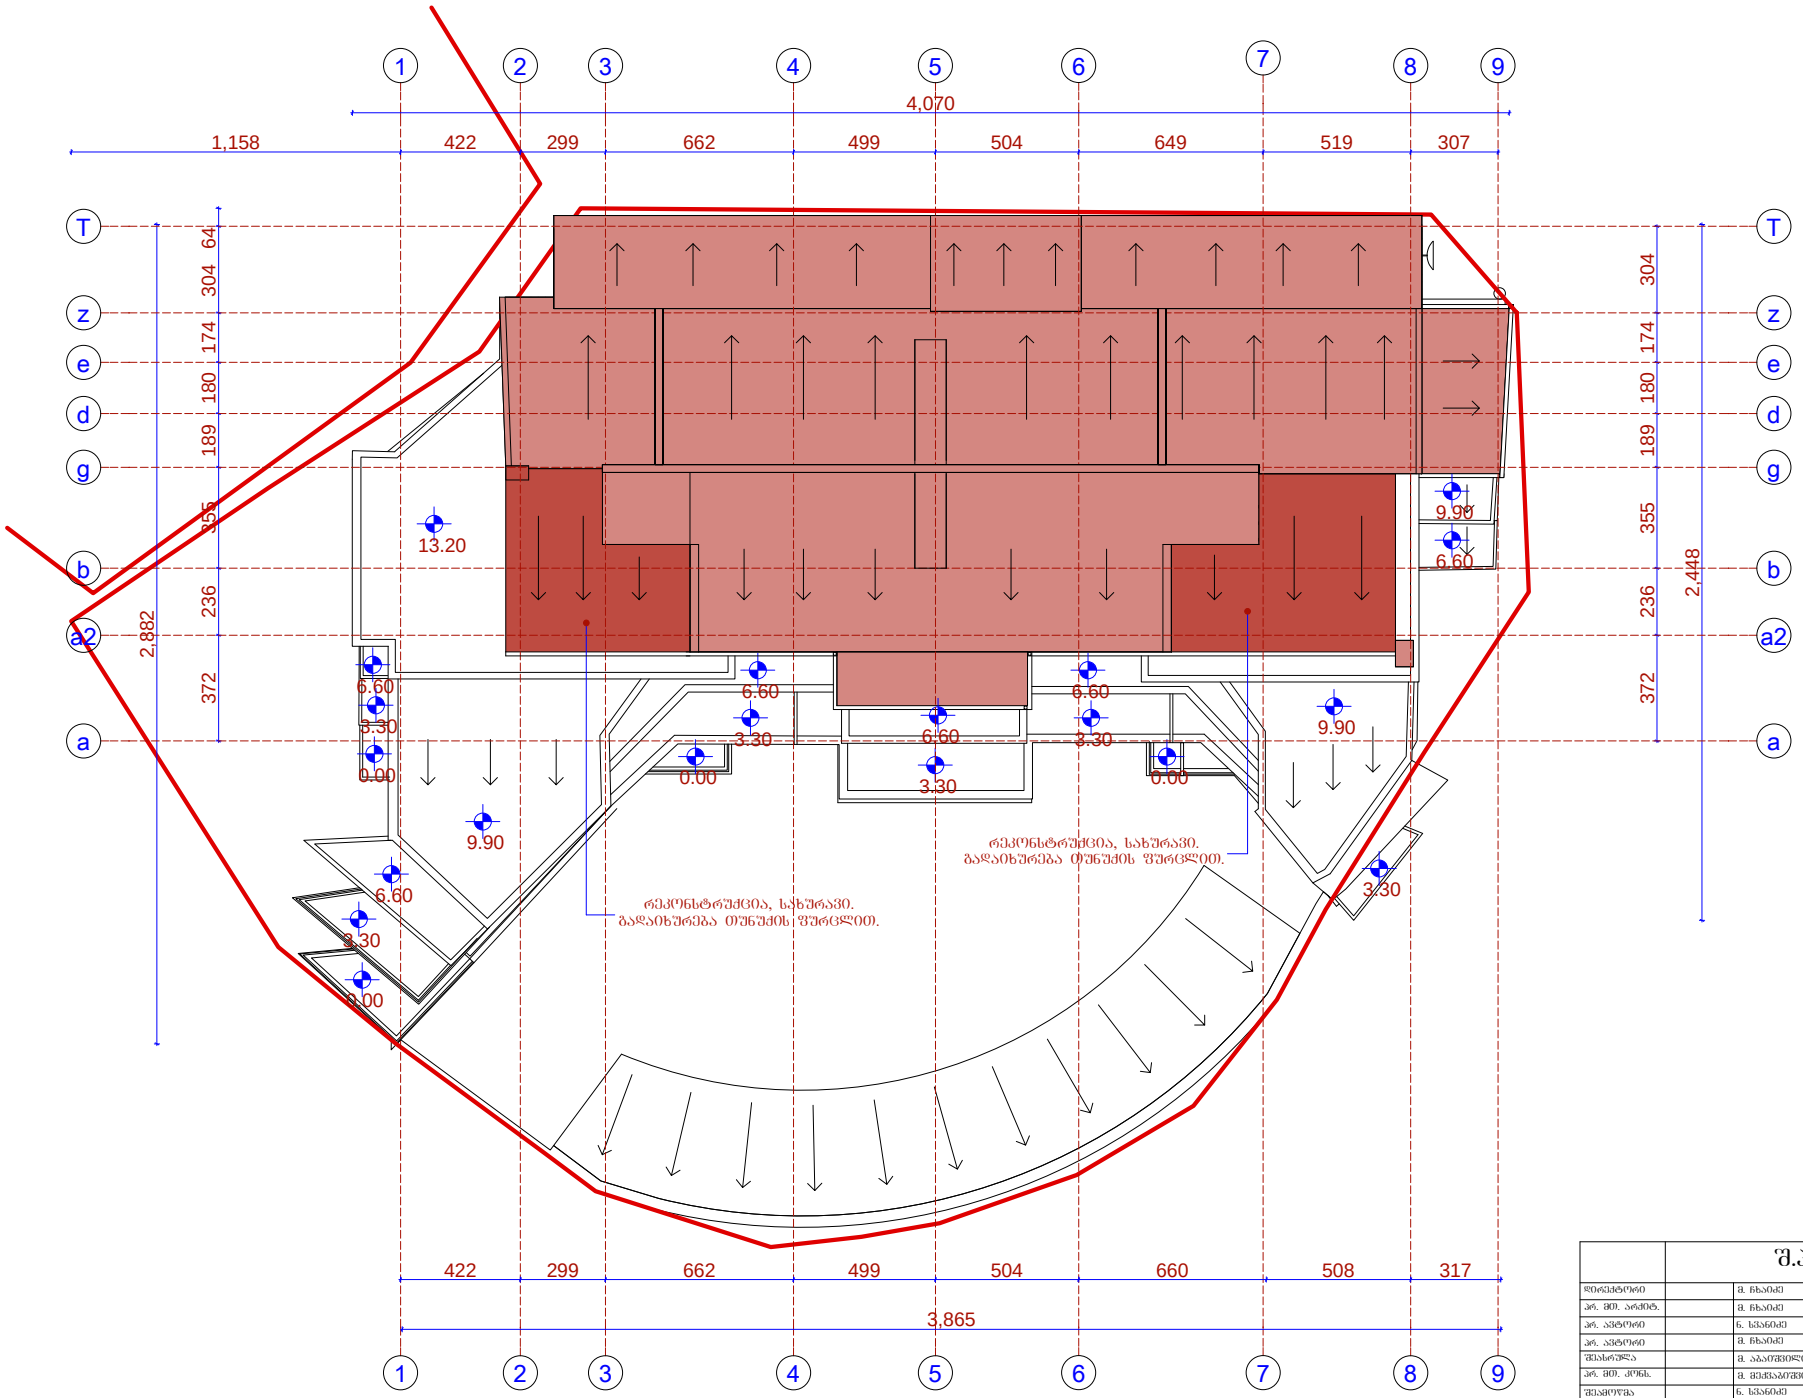

	შ.პ.ს. "ამფიონი"		
დირექტორი		მ. ჩხაიძე	მრავალბინიანი საცხოვრებელი სახლი. ბაკე - საბურთალოს რ-ნი, ზაფხანიძის ქ-ის ბ/ფლეხ (პროექტირებული)
არ. მთ. არქიტ.		მ. ჩხაიძე	
არ. პროექტი		ნ. ხვანიძე	
არ. პროექტი		მ. ჩხაიძე	
შესრულა		მ. ბაკურიძელი	სახურავის გეგმა
არ. მთ. კონს.		მ. მელქაძერიძელი	
შესამოწმა		ნ. ხვანიძე	ხელმოწერა / ფურცელი / რაოდენობა / მასშტაბი
			პრ / 1-200

ფასადი "1-9" ღერძებში მ 1 : 100




	შ.პ.ს. "ამფიონი"					
დირექტორი		მ. ჩხაიძე	მრავალბინიანი საცხოვრებელი სახლი. ფაკე - საბერძნაულის რ-ნი, ზ.აფხაზიძის ქ-ის ბოლოს (კორექტირებული)			
არ. მთ. არქიტ.		მ. ჩხაიძე				
არ. პროექტი		ნ. სვანიძე				
არ. პროექტი		მ. ჩხაიძე				
შესრულა		მ. აბაიშვილი	ფასადი - „ 1 - 9 "			
არ. მთ. კონს.		მ. შექლაბაიშვილი				
შესამოწმა		ნ. სვანიძე	სტადია	ფურცელი	რაოდენობა	მასშტაბი
			პრ			1-100

ფასადი "9-1" ღერძებში მ 1 : 100



	შ.პ.ს. "ამფიონი"		
დირექტორი		მ. ჩხაიძე	მრავალბინიანი საცხოვრებელი სახლი. ვაკე - საბურთალოს რ-ნი, ზ.ავშარიძის ქ-ის ბოლოს (კორექტირებული)
არ. მთ. არქიტ.		მ. ჩხაიძე	
არ. პროექტი		ნ. სვანიძე	
არ. პროექტი		მ. ჩხაიძე	
შესრულა		მ. აბაიშვილი	ფასადი - „ 9 - 1 "
არ. მთ. კონს.		მ. მექვაბიშვილი	
შესამოწმა		ნ. სვანიძე	სტადია / შეხედული / რაოდენობა / მასშტაბი
			პრ / / / 1-100

ფასადი "თ-ა" ღერძებში მ 1 : 100

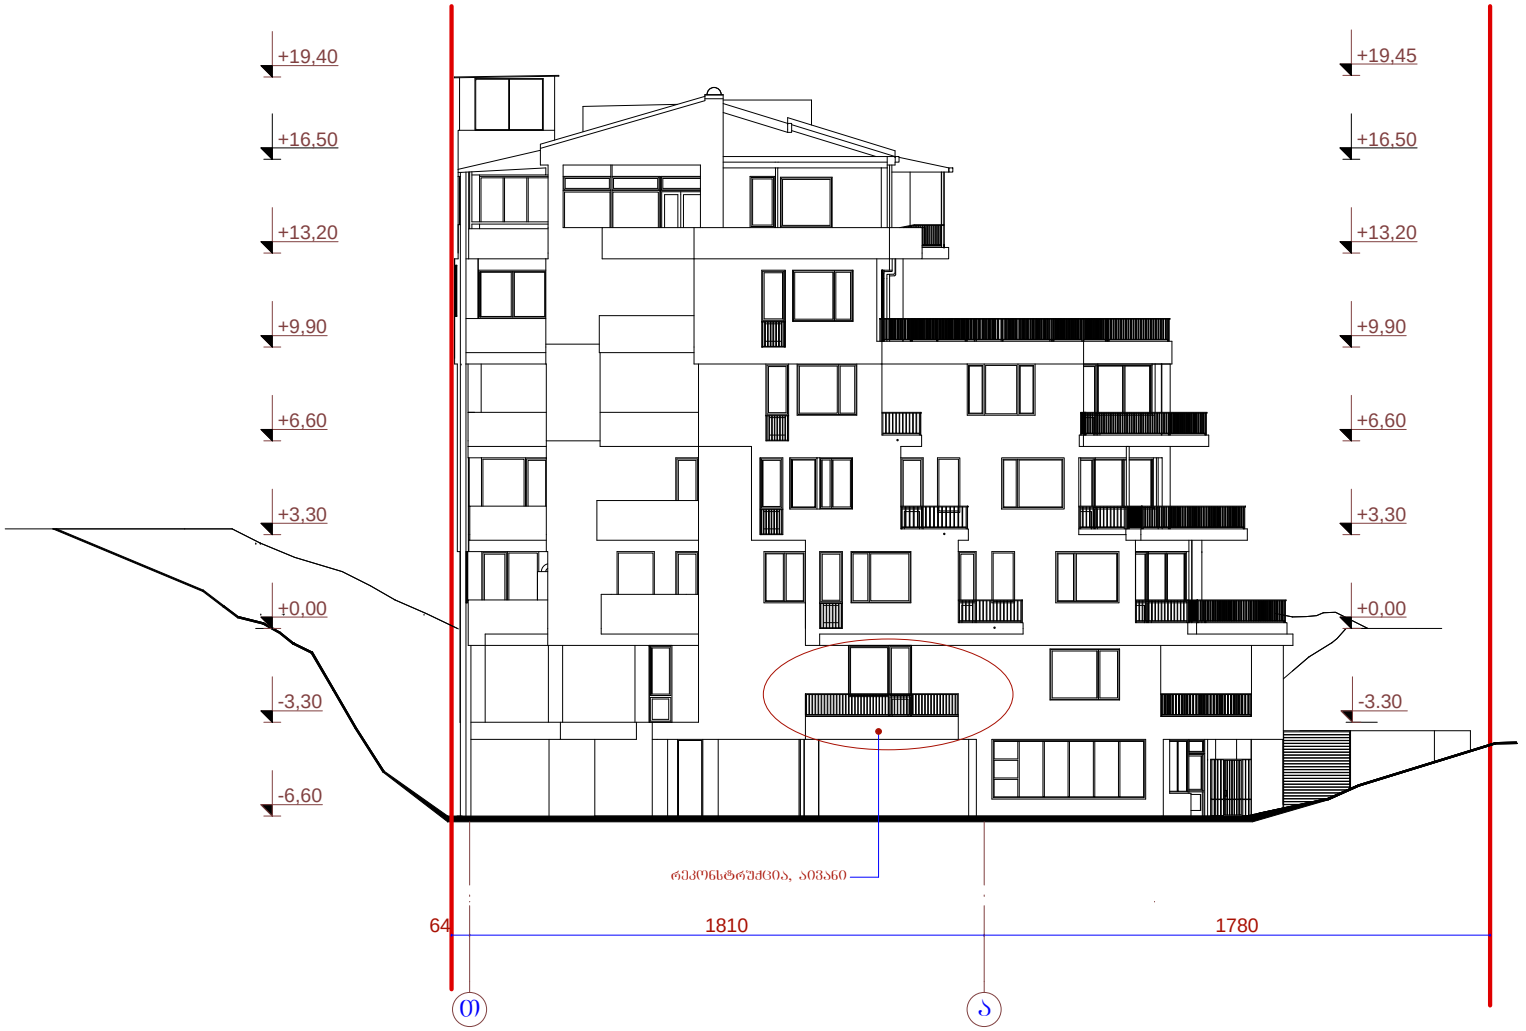

	შ.პ.ს. "ამფითეი"					
დირექტორი		მ. ჩხაიძე	მრავალბინიანი საცხოვრებელი სახლი. ფაკე - საბერძნალღის რ-ნი, ზ.აფხარაძის ქ-ის ბოლოს (კორექტირებული)			
არ. მთ. არქიტ.		მ. ჩხაიძე				
არ. კონტრო		ნ. სვანიძე				
არ. კონტრო		მ. ჩხაიძე				
შესრულა		მ. აბაიშვილი	ფასადი - „ თ - ა "			
არ. მთ. კონს.		მ. მექვაბიშვილი				
შესრულა		ნ. სვანიძე	სტადია	ფურცელი	რაოდენობა	მასშტაბი
			პრ			1-100