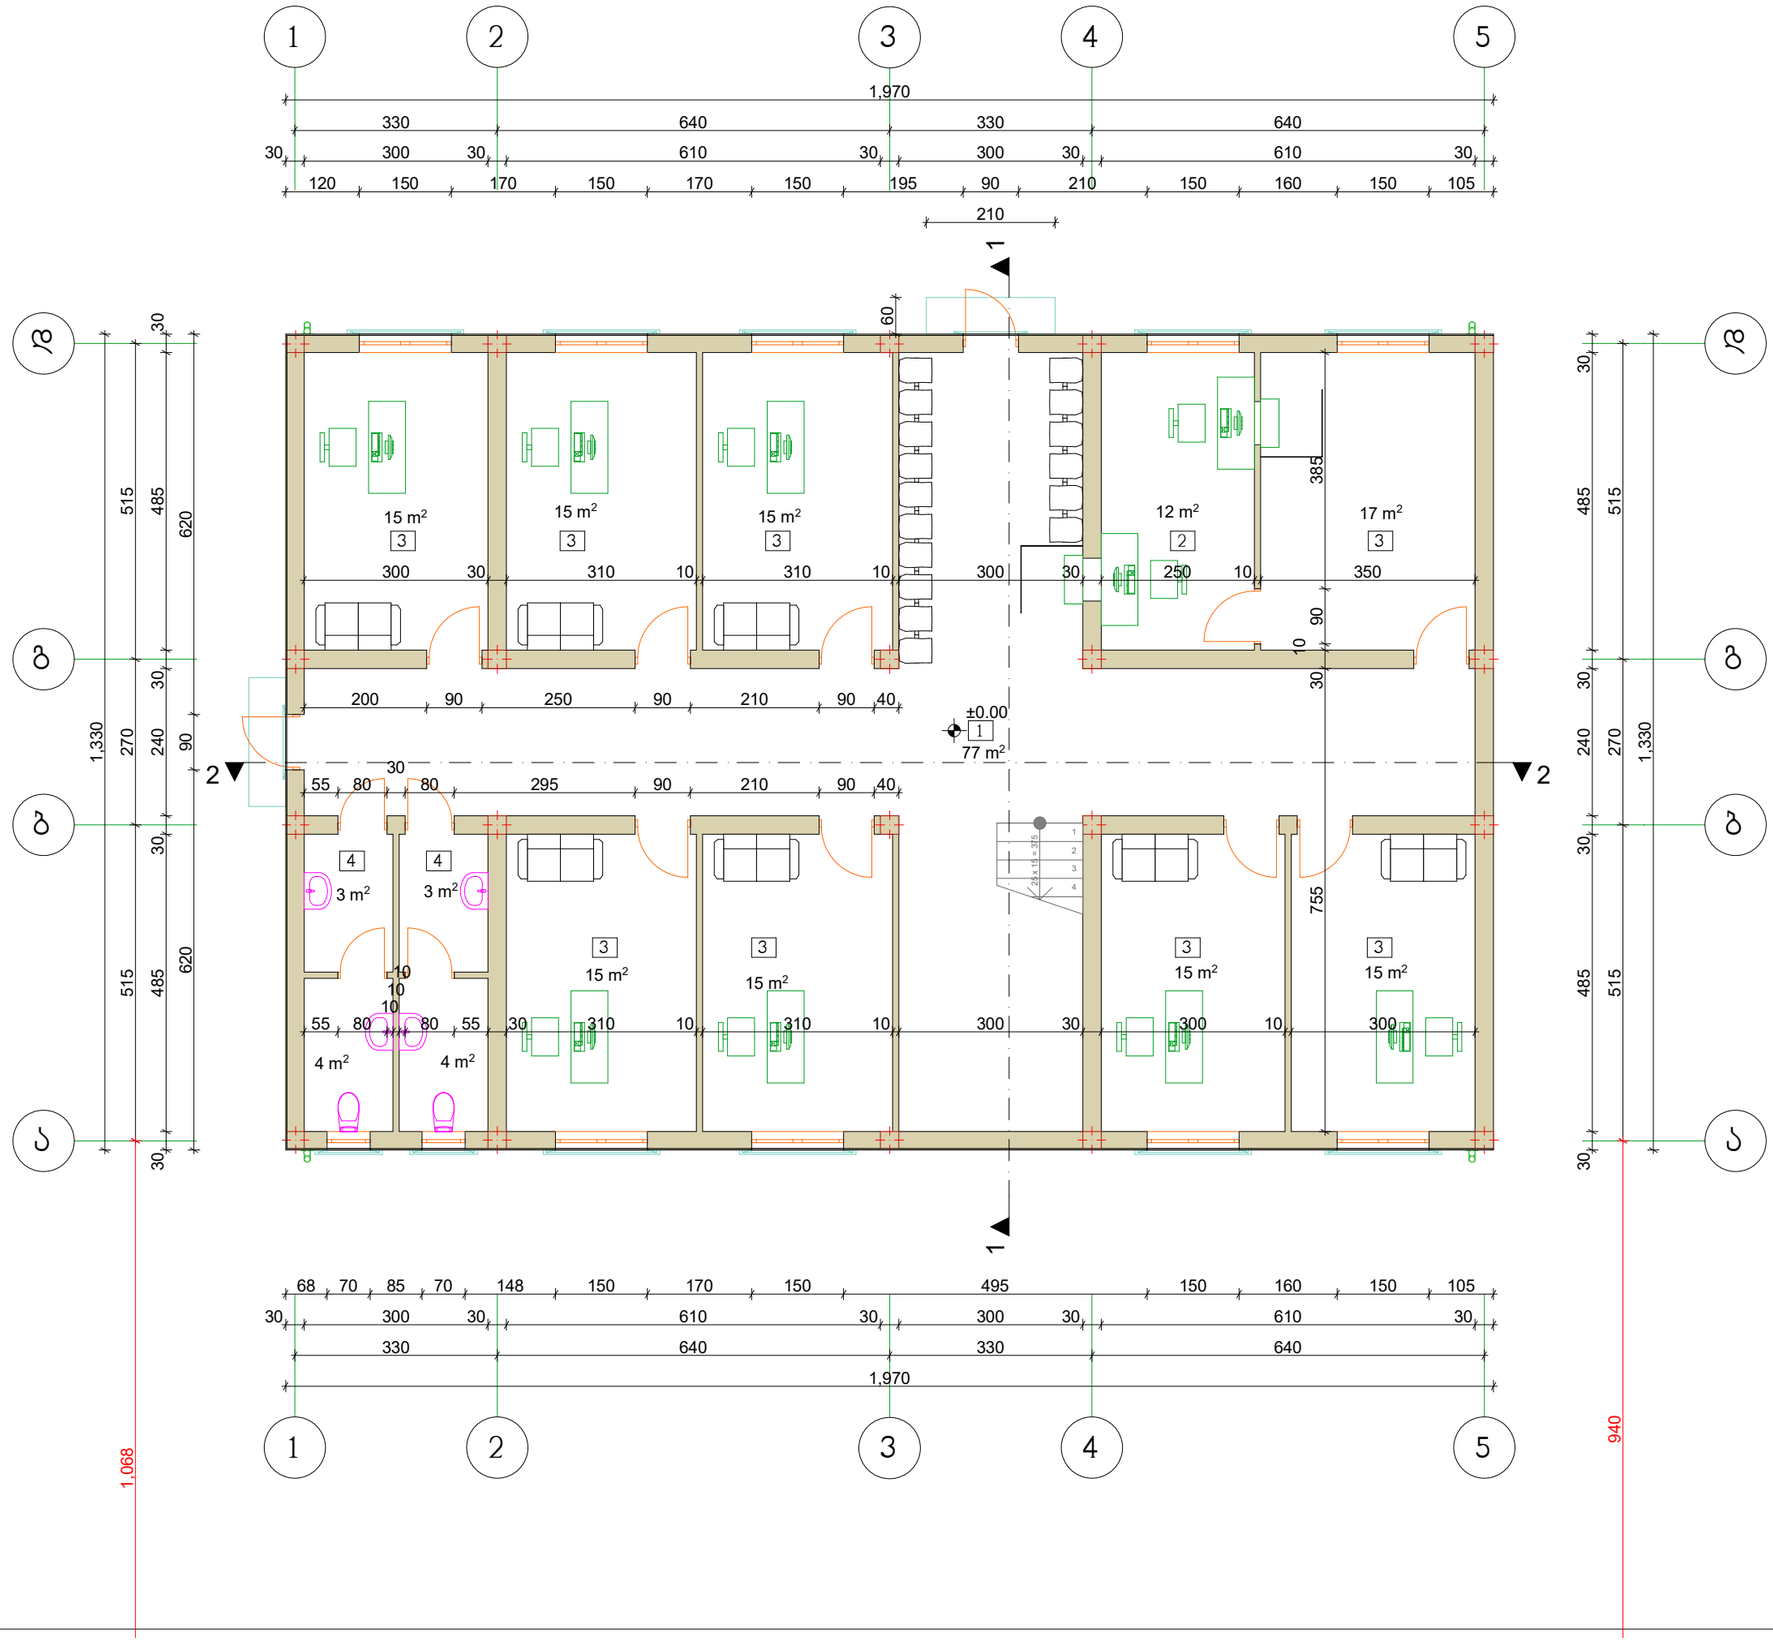

ხელშეკრულება №

პირობითი აღნიშვნები

ექსპლიკაცია

1. ჰოლი
2. სალარო
3. ოფისები
4. WC

თანამდებობა	გვარი	ხელმოწერა
ავტორი	მ. მაკასარაშვილი	
მთ. არქიტექტორი	მ. მაკასარაშვილი	
დაამუშავა	ვ. მაკასარაშვილი	

დამკვეთი	შპს „MG“
მისამართი	ქ. თბილისი, ქინძმარაულის ქუჩა
პროექტის სახელი	
საოფისე შენობა	

მასშტაბი	ნახაზის დასახელება
1:100	I სართულის გეგმა
სტადია	ფურცლის №	ფურცლები
მ.პ.		

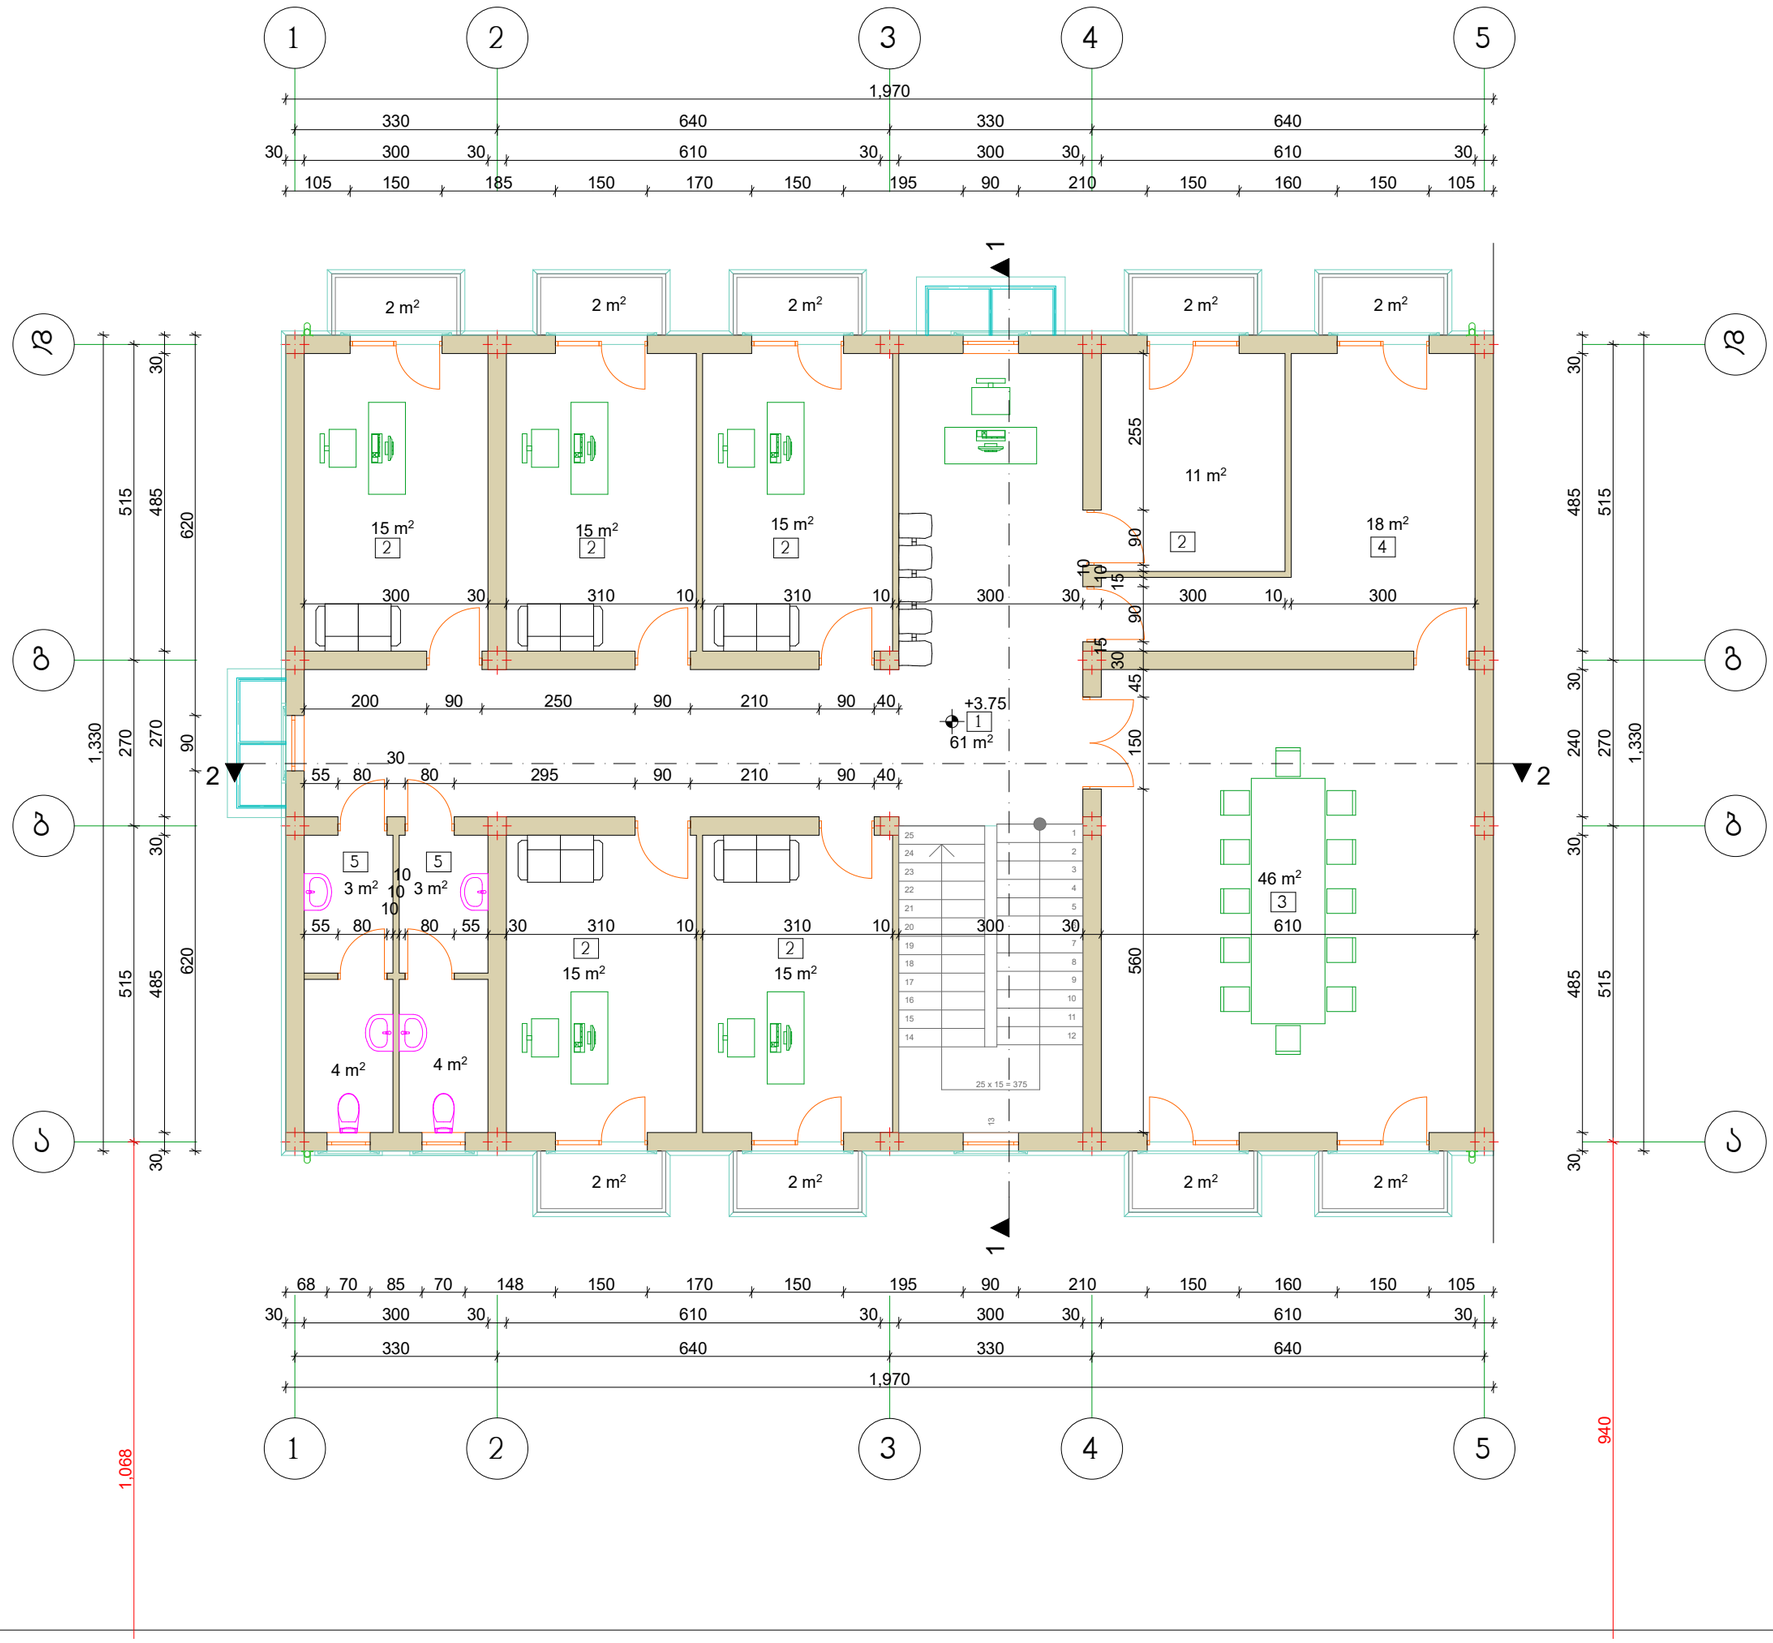

ხელშეკრულება №

პირობითი აღნიშვნები

ექსპლიკაცია

1. ჰოლი
2. ოფისები
3. საკონფერენციო დარბაზი
4. სამზარეულო
5. WC

თანამდებობა	გვარი	ხელმოწერა
ავტორი	თ. მაკასარაშვილი	
მთ. არქიტექტორი	თ. მაკასარაშვილი	
დაამუშავა	ვ. მაკასარაშვილი	

დამკვეთი	შპს „MG“
მისამართი	ქ. თბილისი, ჭინჭარაულის ჭუჭა
პროექტის სახელი	
საოფისე შენობა	

მასშტაბი	ნახაზის დასახელება	
1:100	II სართულის გეგმა	
სტადია	ფურცლის №	ფურცლები
მ.პ.		

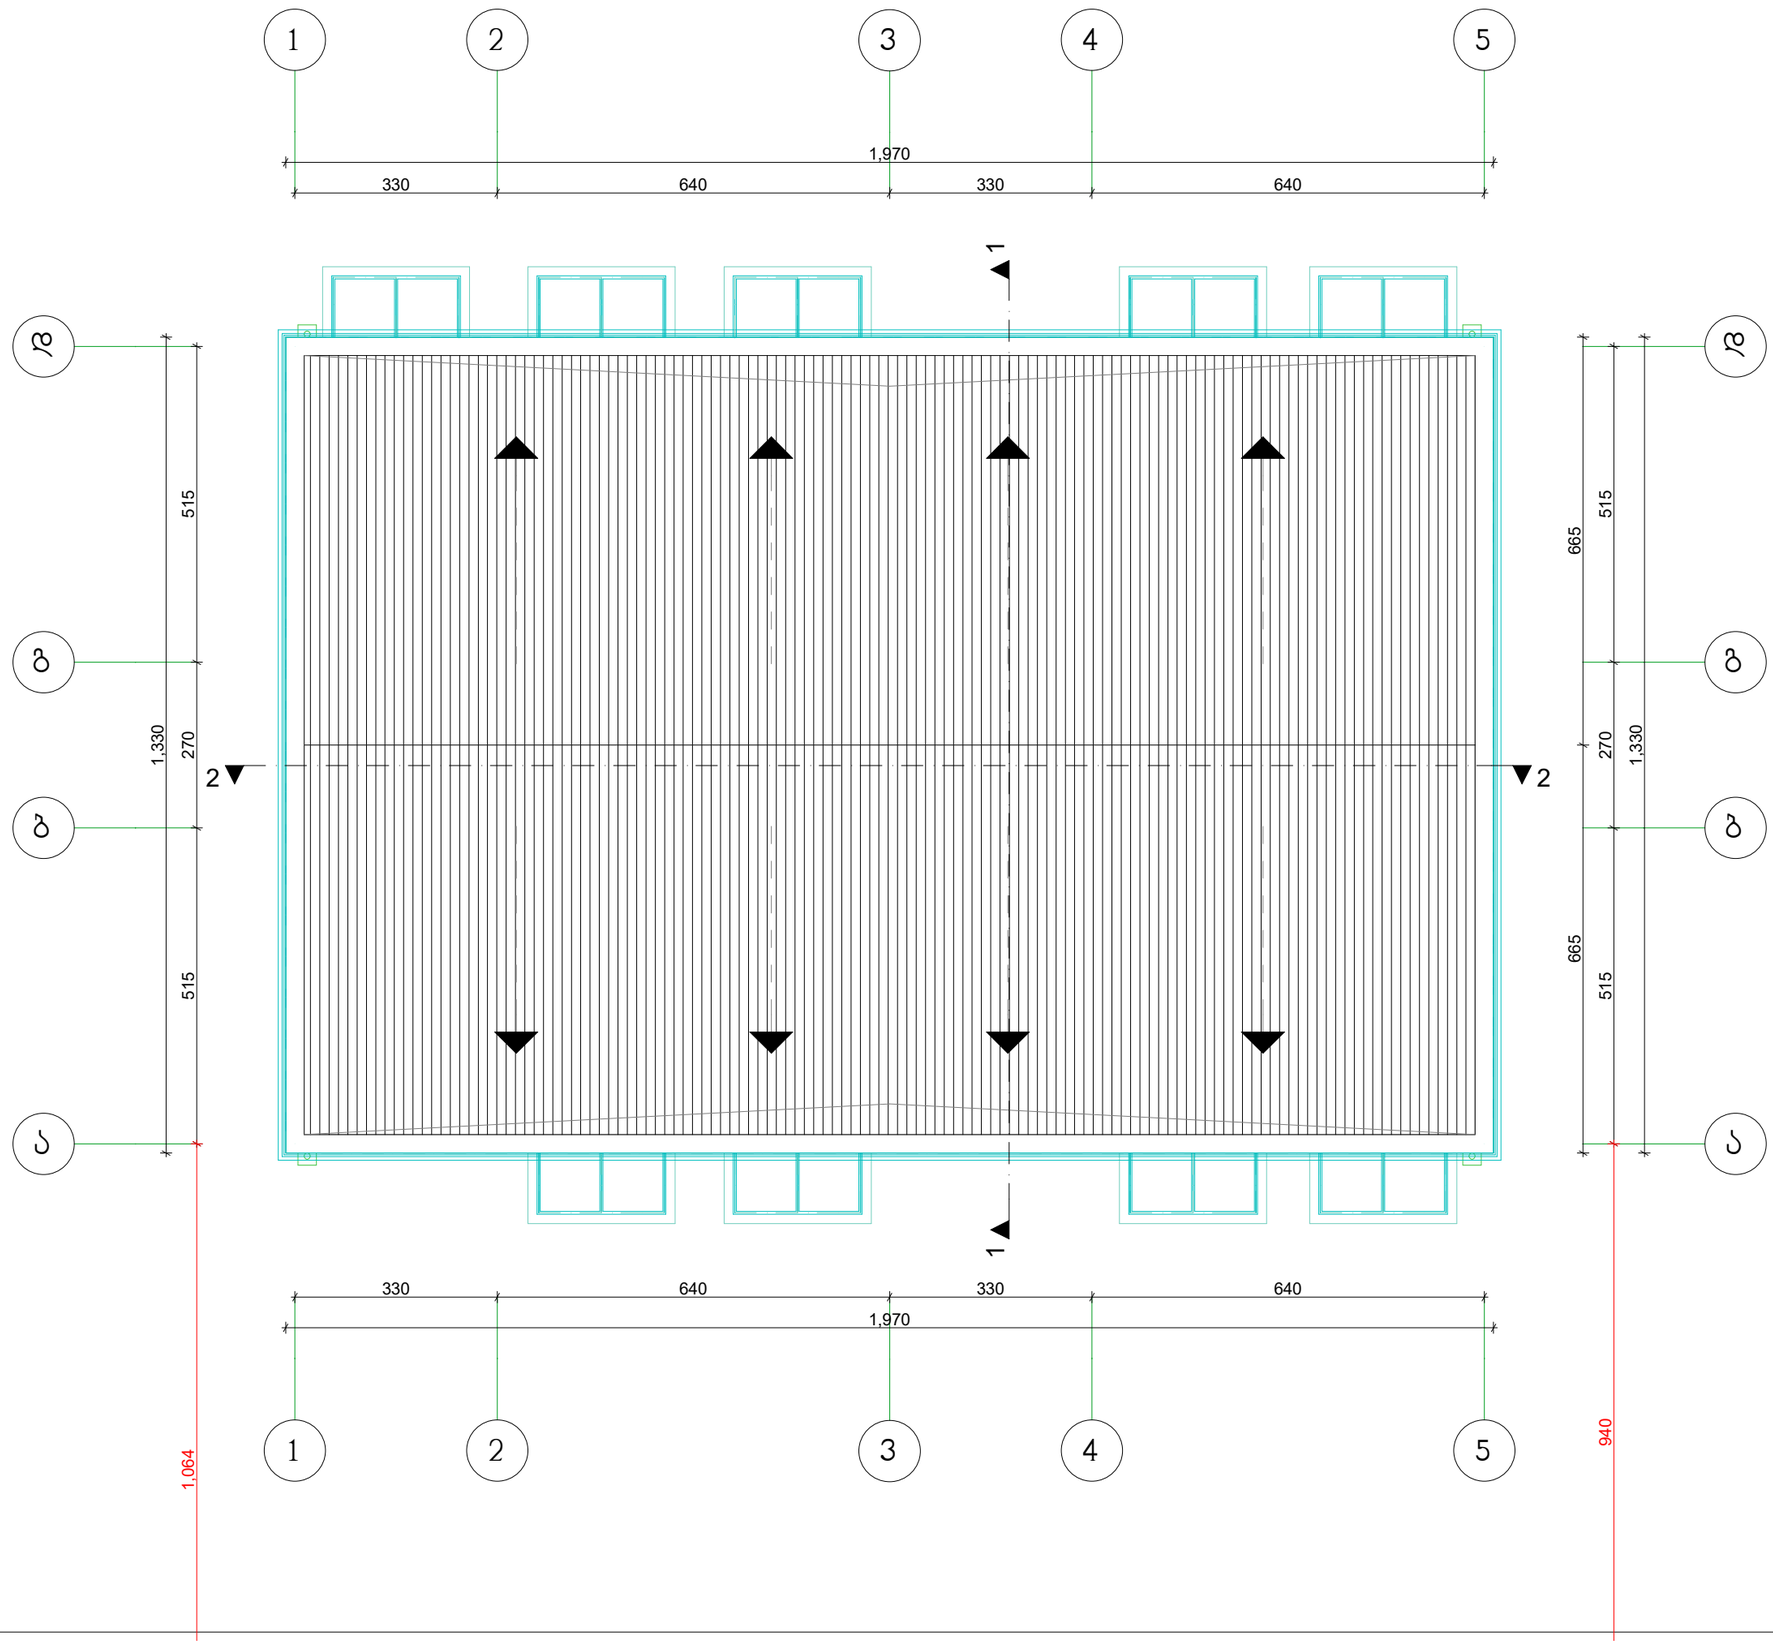

ხელშეკრულება №

პირობითი აღნიშვნები

ექსპლიკაცია

თანამდებობა	გვარი	ხელმოწერა
ავტორი	თ. მაკასარაშვილი	
მთ. არქიტექტორი	თ. მაკასარაშვილი	
დაამუშავა	ვ. მაკასარაშვილი	

დამკვეთი	შპს „MG“
მისამართი	ქ. თბილისი, ჭინჭარაულის ჭუჩა
პროექტის სახელი	
საოფისე შენობა	

მასშტაბი	ნახაზის დასახელება	
1:100	სახურავის გეგმა	
სტადია	ფურცლის №	ფურცლები
მ.პ.		