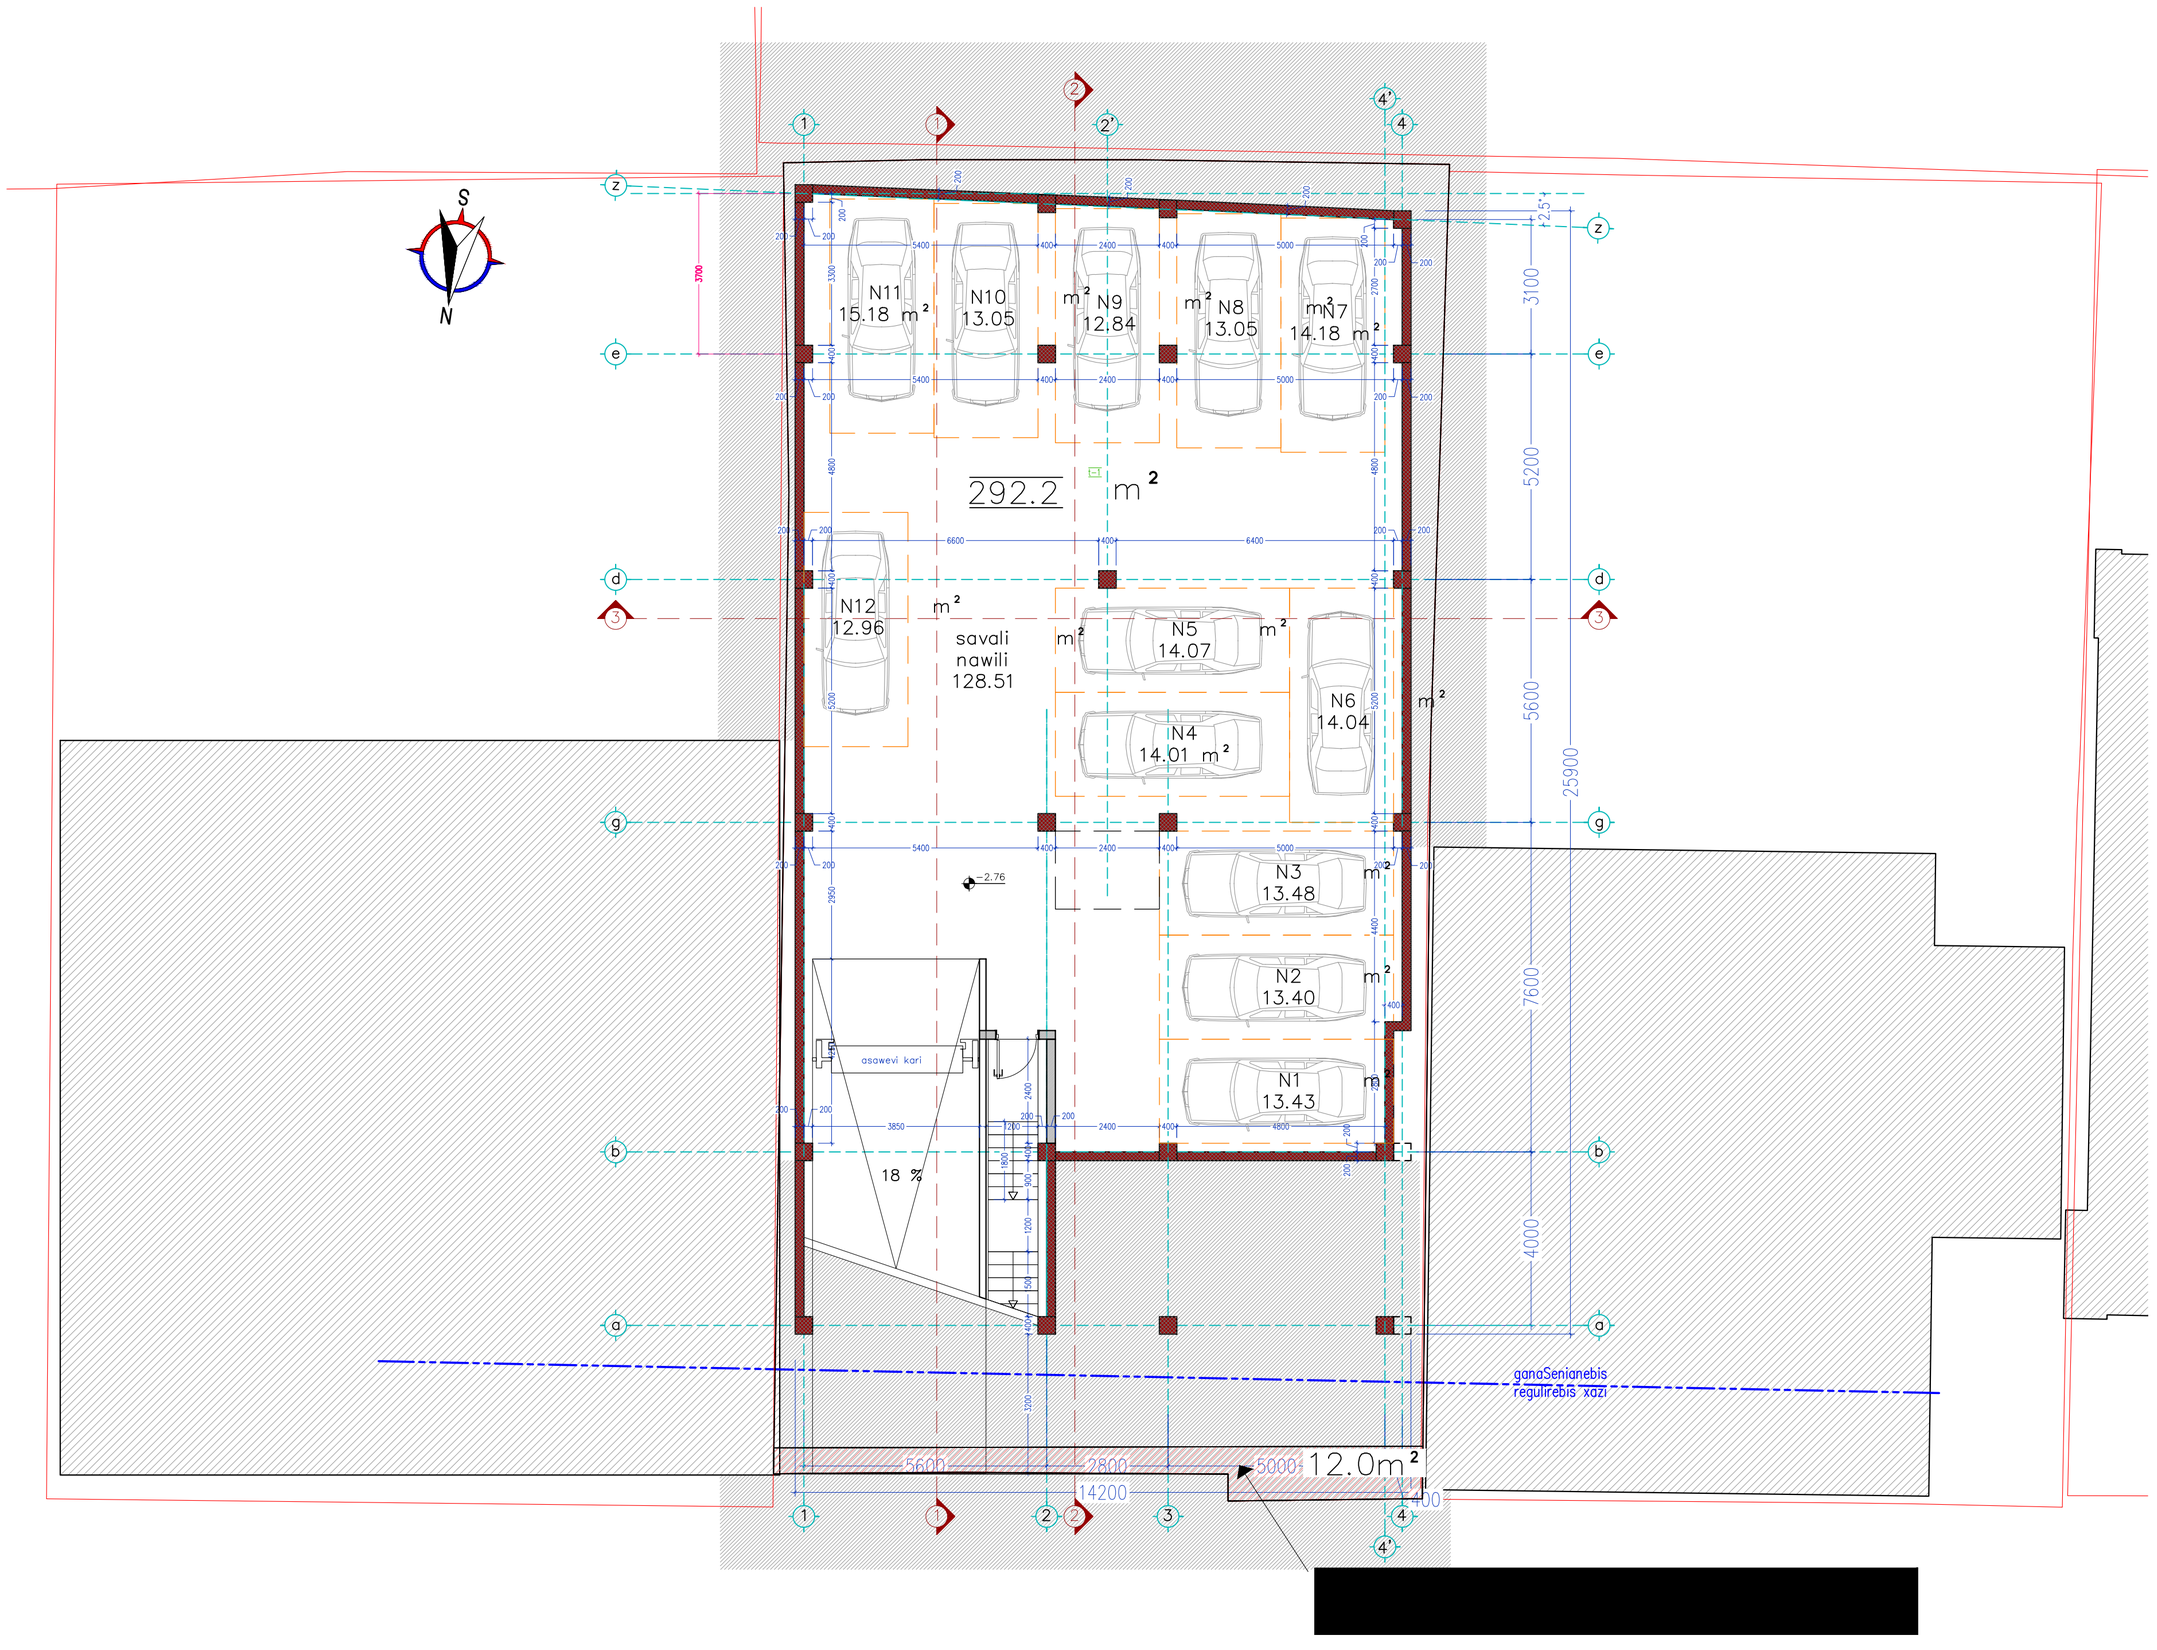

D:\PROJECTS\Visioneff\2015.07.21\Detail\Visioneff Detail RenderedVU1.jpg

SeniSvna:

pirobiTi aRniSvnebi:

102 – saTavsis nomeri
44.7 m² – saTavsis farTi
t–1 – iatakis tipi
– kar–fanjrebis da vitraJebis tipebi
– kedlebis tipebi
0.00 – farTis niSnuli
1 – RerZis maCvenebeli
1 – Wrilis maCvenebeli
– rk/b kolona/kedeli
– blokis kedeli

iatakis tipebi:

t–1 – betonis iataki
t–2 – yinvagamZle keramograniti 600X600
t–3 – saTamaSo moednis safari
t–4 – keramograniti 600X600
t–5 – xis iataki
t–6 – keramograniti 300X300
t–7 – saxuravis gamwvaneba

eqsplikacia:

001 – miwisqveda avtosadgomi

damkveTi:
amxanagoba "oniaSvilis 26"

misamarTi:
q. Tbilisi o.oniaSvilis quCa #26

obieqti:
mravalbiniani sacxovrebeli saxli

stadia:
muSa proeqti

furclis dasaxeleba:
miwisqveda sarTulis gegma
-2.76 niSnulze

masStabi: 1:100
furceli: A2

Tanamdeboba	saxeli,gvari	xelmowera
pr.xelmZRvan.	T. kvantaliani	
pr. mT. arqiteq.	T. kvantaliani	
arqiteqtori	p. maisuraZe	
Seasrula	p. maisuraZe	

TariRi	furclis #	furc. raod.
18/07/ 2015	A-08	A-31

109°
architect
Tengiz abuladZis q.21

TaTiS. abuladZis q. 21
t.(995 32) 23 31 88 / 23 13 04

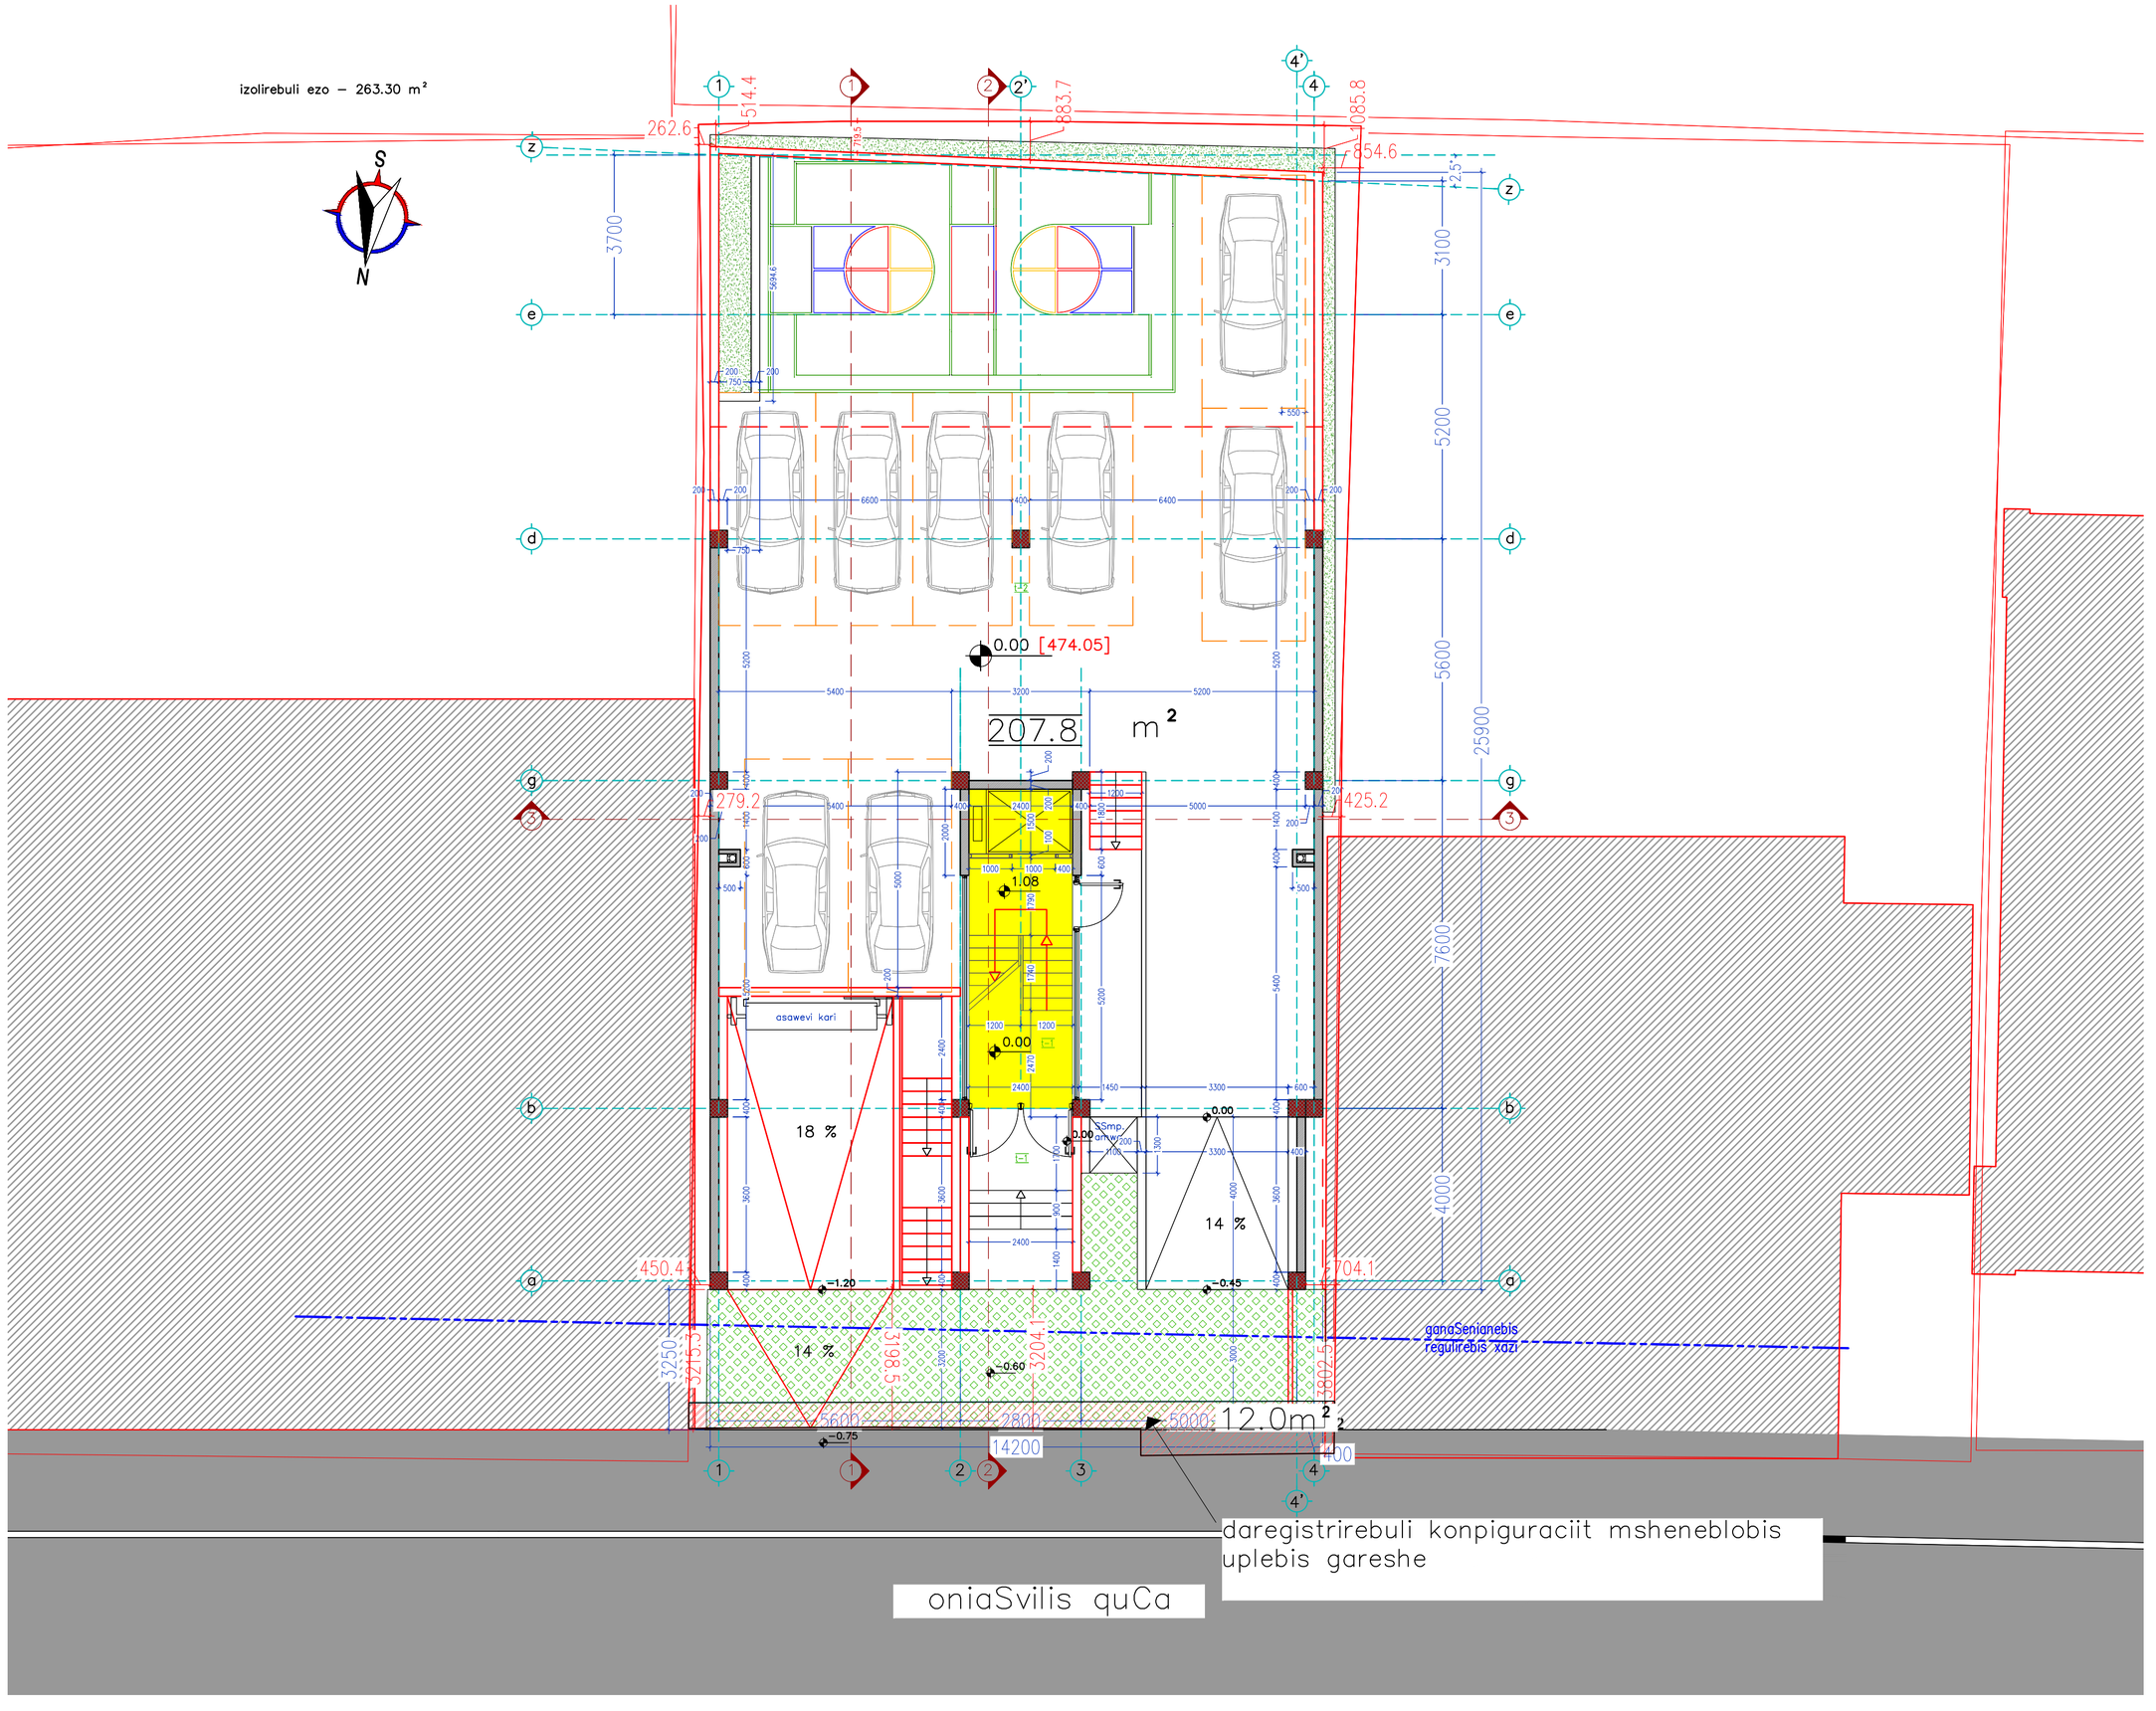

D:\PAKLE\Oniashvili\2015.07.21\Dabali\Oniashvili Dabali Rendeniti\01.jpg

SeniSvna:

damkveTi:	amxanagoba "oniaSvilis 26"
misamarTi:	q. Tbilisi o.oniaSvilis quCa #26
obieqti:	mravalbiniani sacxovrebeli saxli
stadia:	muSa proeqti
furclis dasaxeleba:	miwspira sarTulis – ezos gegma zomebiT 0.00 niSnulze
masStabi: 1:100	furceli: A2

Tanamdeboba	saxeli.gvari	xelmowera
pr.xelmZRvan.	T. kvantaliani	
pr. mT. arqiteq.	T. kvantaliani	
arqiteqtori	p. maisuraZe	
Seasrula	p. maisuraZe	

TariRi	furclis #	furc. raod.
18/07/ 2015	A-09	A-31

109°

architect
Tengiz abulaZis q.21

TbilisI, abulaZis q. 21
t.(995 32) 23 31 88 / 23 19 04

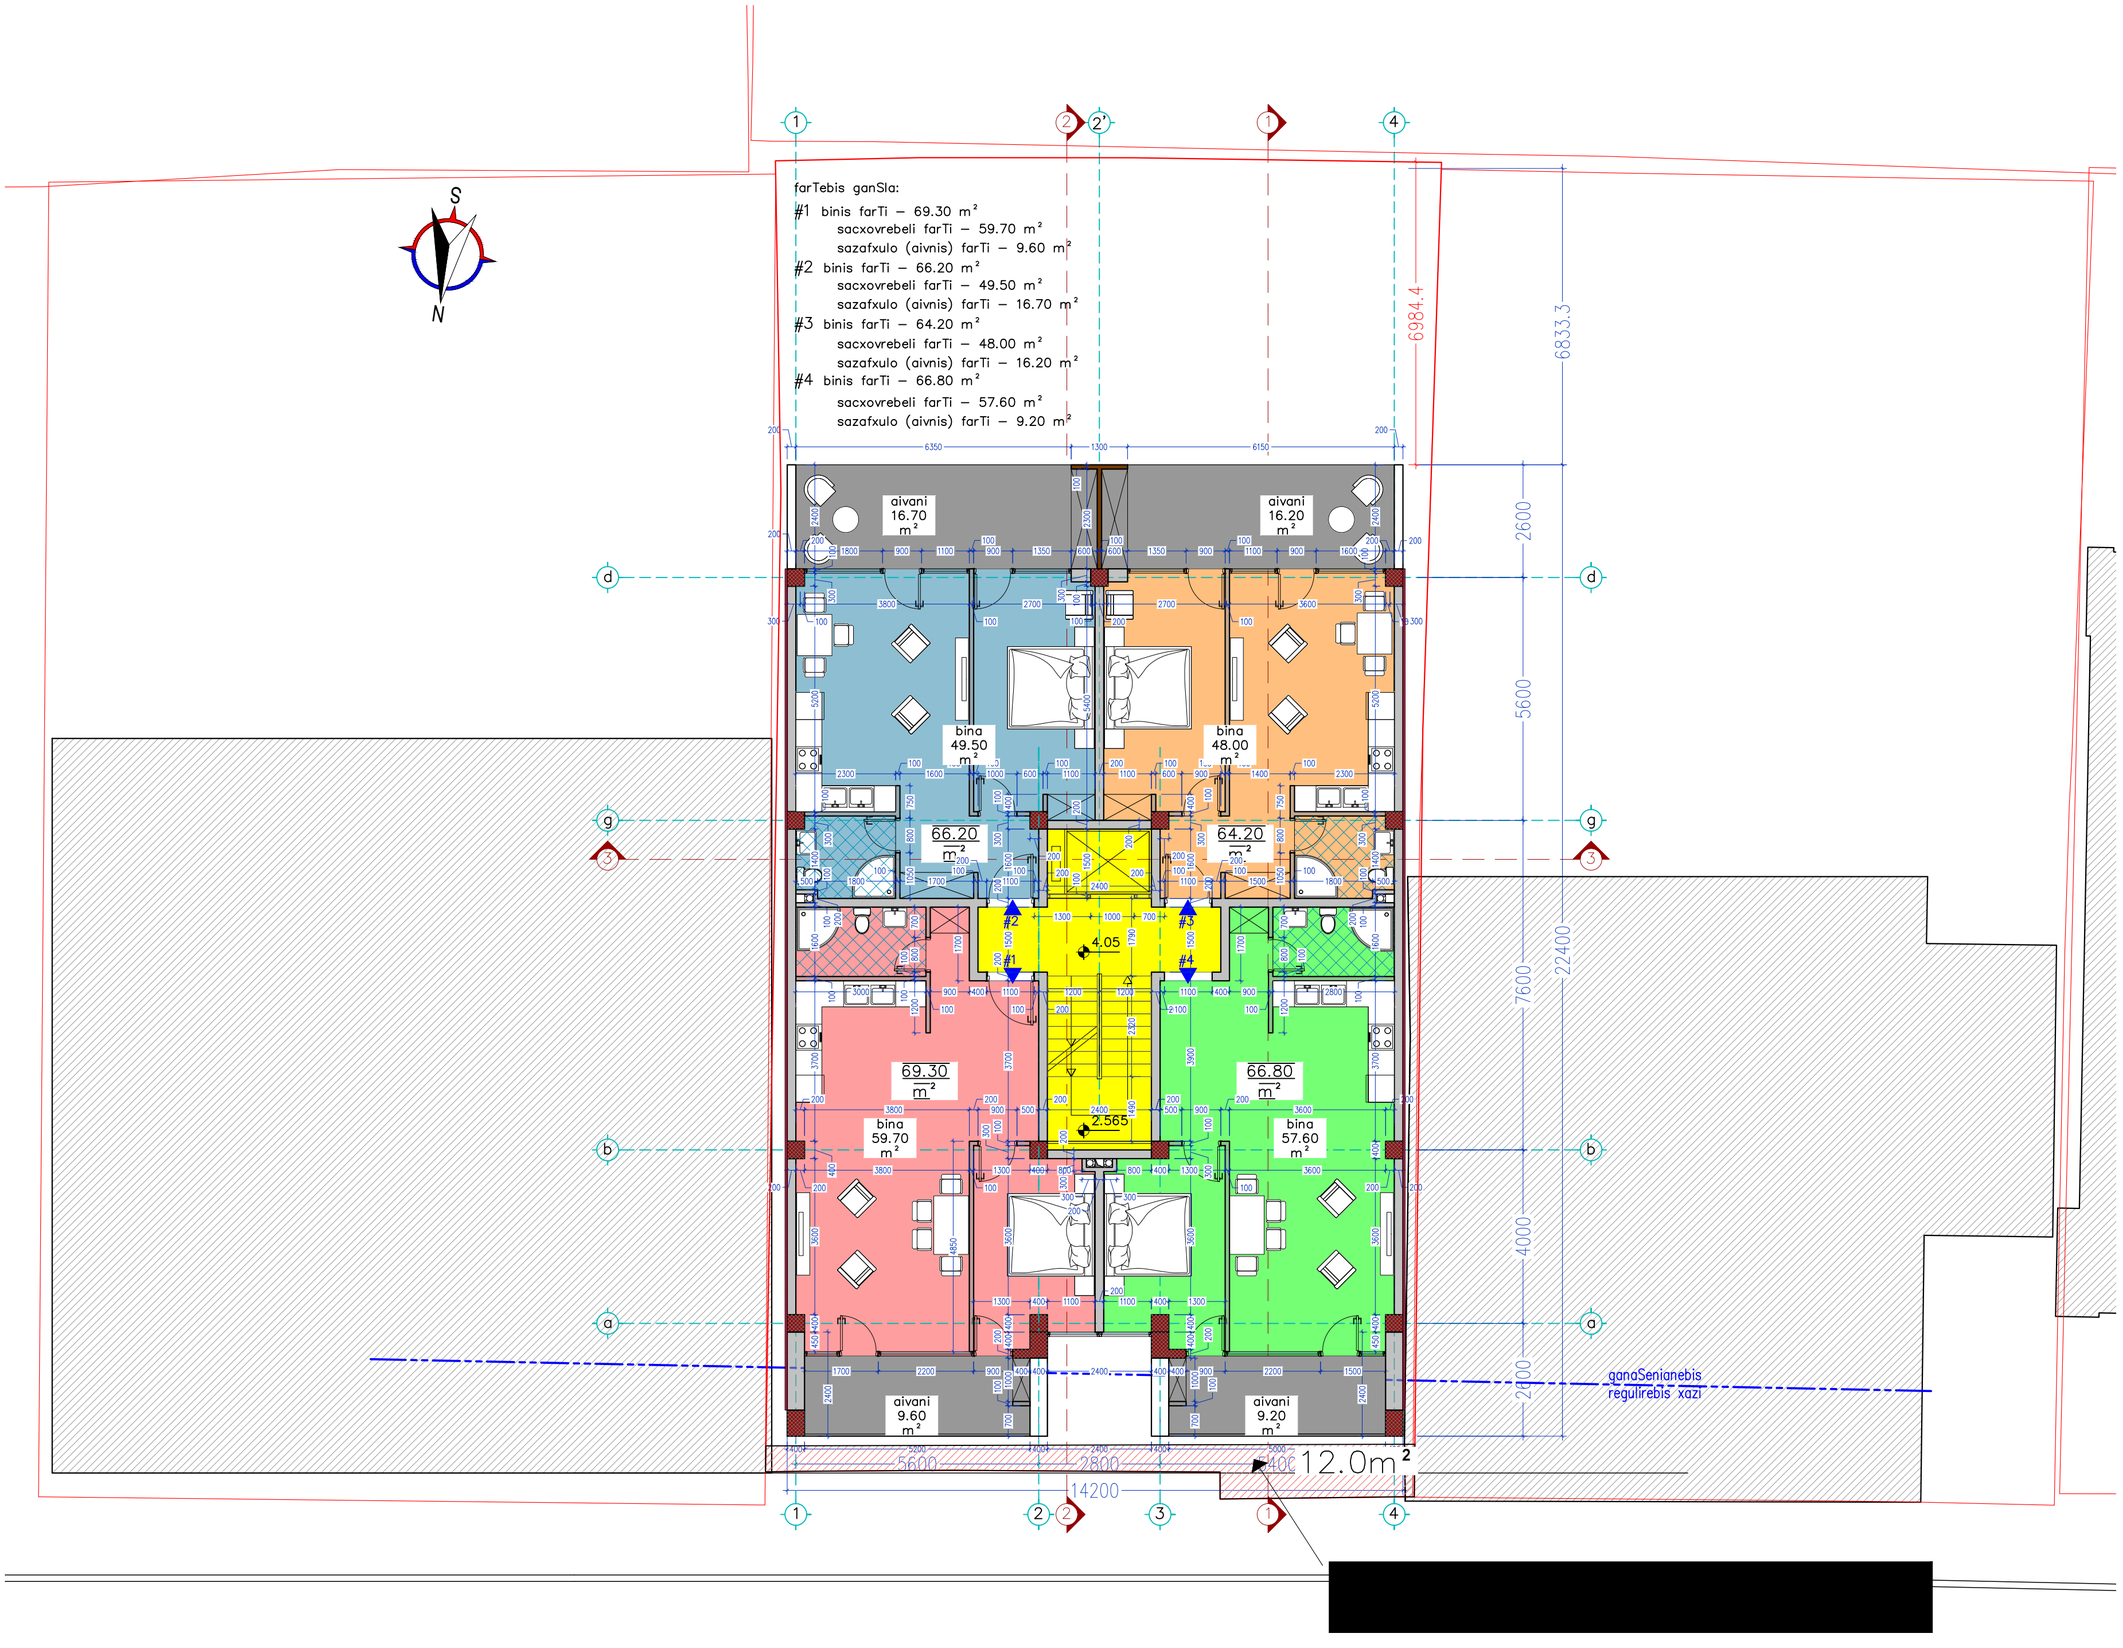

[redacted]

SeniSvna:

pirobiTi aRniSvnebi:

102 – saTavsis nomeri
44.7 m² – saTavsis farTi
t-1 – iatakis tipi
– kar-fanjrebis da vitraJebis tipebi
– kedlebis tipebi
0.00 – farTis niSnuli
– RerZis maCvenebeli
– Wrilis maCvenebeli
– rk/b kolona/kedeli
– blokis kedeli

damkveTi:
amxanagoba "oniaSvilis 26"

misamarTi:
q. Tbilisi o.oniaSvilis quCa #26

obieqti:
mravalbiniani sacxovrebeli saxli

stadia:
muSa proeqti

furclis dasaxeleba:
pirveli sarTulis gegma zomebiT 4.05 niSnulze

masStabi: 1:100
furceli: A2

Tanamdeboba	saxeli.gvari	xelmowera
pr.xelmZRvan.	T. kvantaliani	
pr. mT. arqiteq.	T. kvantaliani	
arqiteqtori	p. maisuraZe	
Seasrula	p. maisuraZe	

TariRi	furclis #	furc. raod.
18/07/ 2015	A-11	A-31

109°
architect
Tengiz abulaZis q.21

TbilisI, abulaZis q. 21
t.(995 32) 25 31 88 / 25 19 04

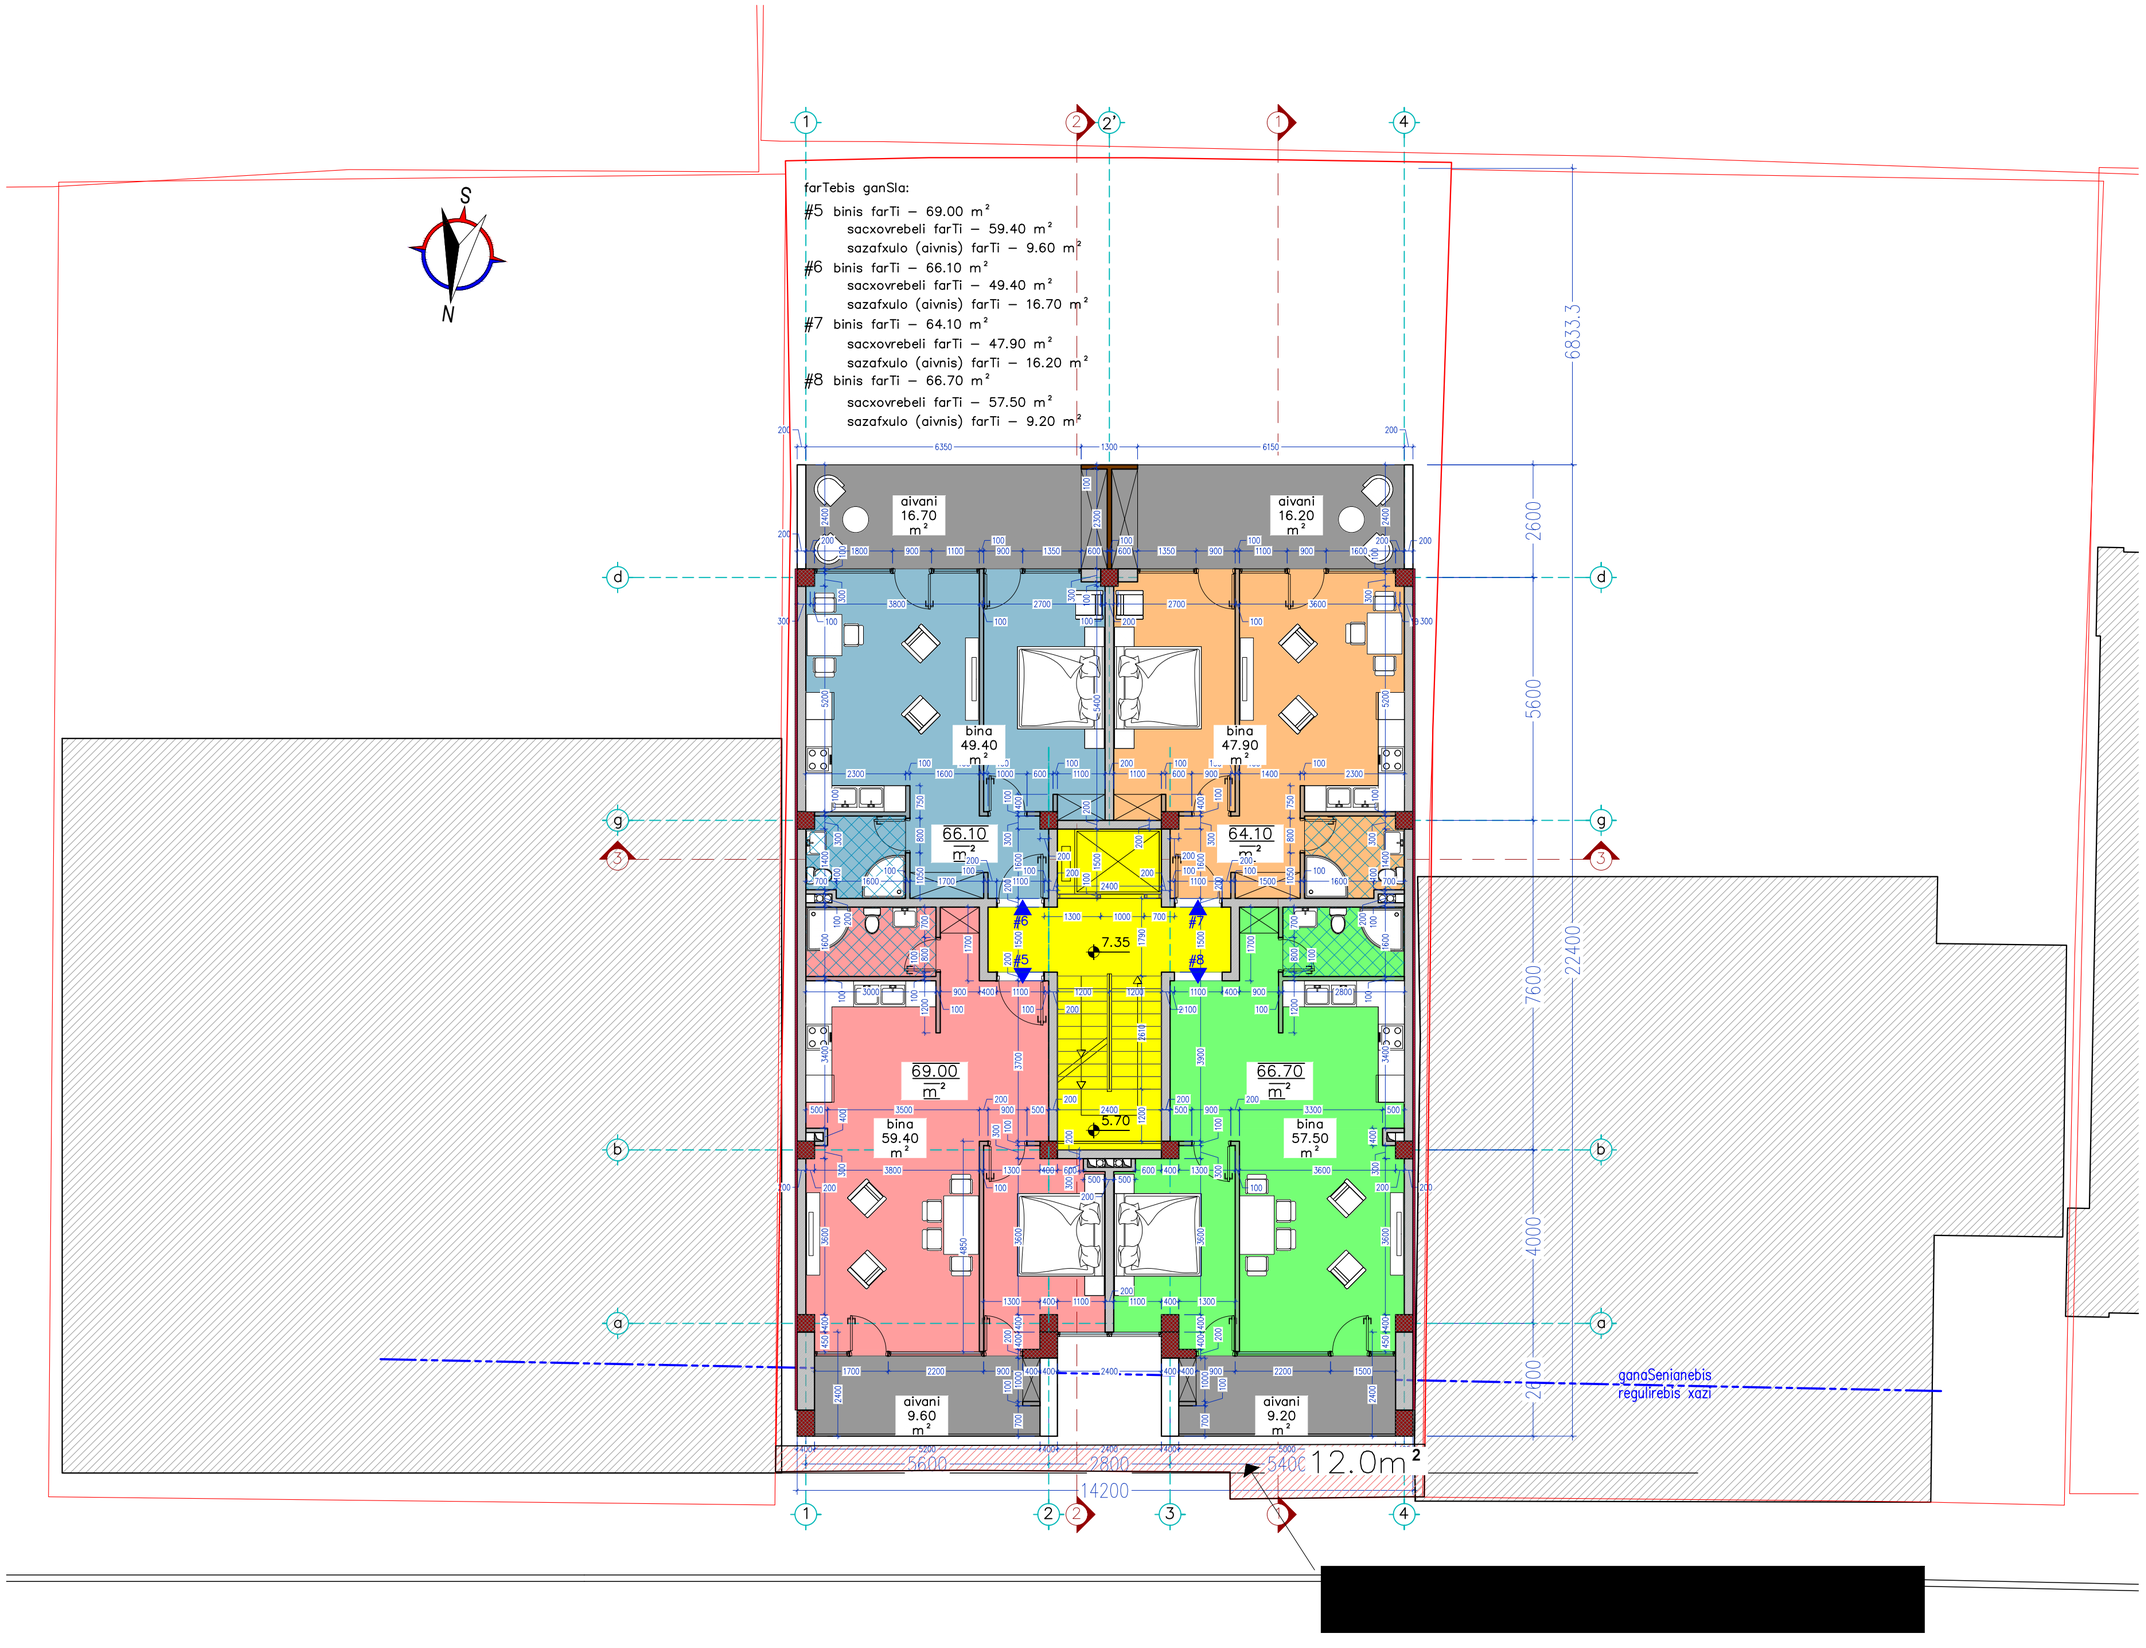

D:\PAUL\Onisashvili\2015.07.21\Detail\Onisashvili Detail Rendered\01.jpg

SeniSvna:

pirobiTi aRniSvnebi:

102 – saTavsis nomeri
44.7 m² – saTavsis farTi
t-1 – iatakis tipi
– kar-fanjrebis da vitraJebis tipebi
– kedlebis tipebi
0.00 – farTis niSnuli
– RerZis maCvenebeli
– Wrilis maCvenebeli
– rk/b kolona/kedeli
– blokis kedeli

damkveTi:
amxanagoba "oniaSvilis 26"

misamarTi:
q. Tbilisi o.oniaSvilis quCa #26

obieqti:
mravalbiniani sacxovrebeli saxli

stadia:
muSa proeqti

furclis dasaxeleba:
meore sarTulis gegma zomebiT 7.35 niSnulze

masStabi: 1:100
furceli: A2

Tanamdeboba	saxeli.gvari	xelmowera
pr.xelmZRvan.	T. kvantaliani	
pr. mT. arqiteq.	T. kvantaliani	
arqiteqtori	p. maisuraZe	
Seasrula	p. maisuraZe	

TariRi	furclis #	furc. raod.
18/07/ 2015	A-14	A-31

109°
architect
Tengiz abulaZis q.21

TbilisI, abulaZis q. 21
t.(995 32) 23 31 88 / 23 19 04

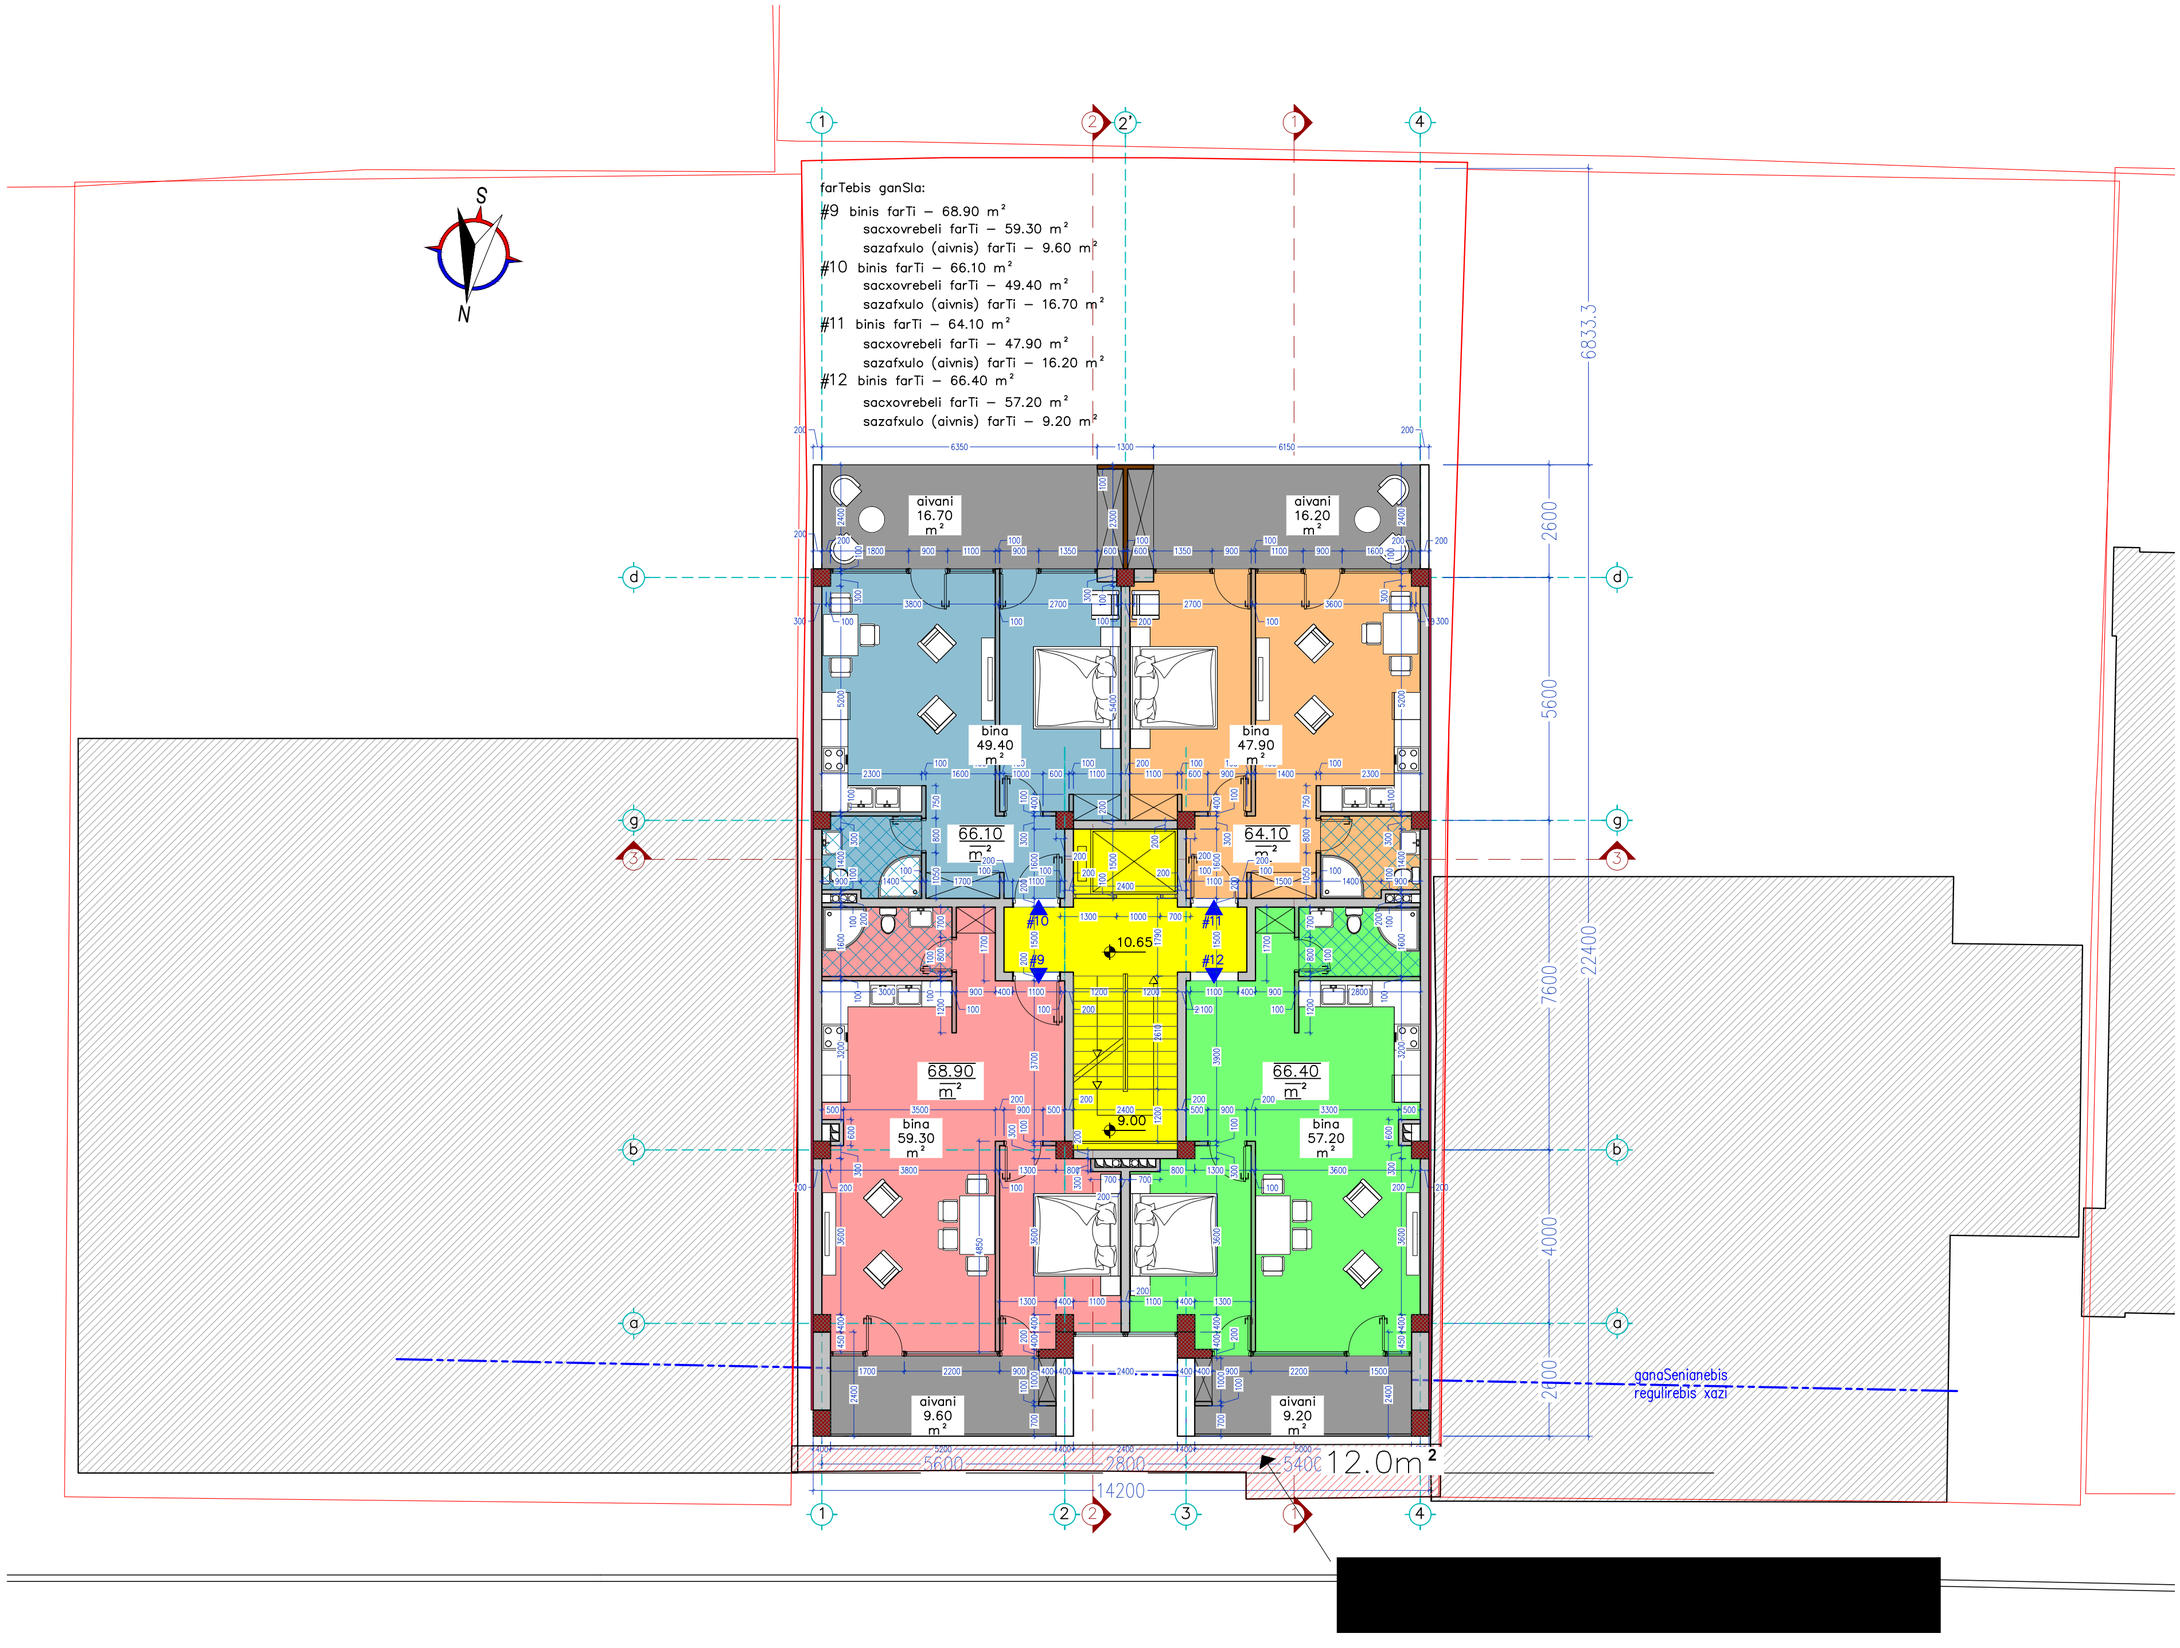



SeniSvna:

pirobiTi aRniSvnebi:

102 – saTavsis nomeri

44.7 m² – saTavsis farTi

t–1 – iatakis tipi

– kar–fanjrebis da vitraJebis tipebi

– kedlebis tipebi

0.00 – farTis niSnuli

1 – RerZis maCvenebeli

1 – Wrilis maCvenebeli

– rk/b kolona/kedeli

– blokis kedeli

damkveTi:
amxanagoba "oniaSvilis 26"

misamarTi:
q. Tbilisi o.oniaSvilis quCa #26

obieqti:
mravalbiniani sacxovrebeli saxli

stadia:
muSa proeqti

furclis dasaxeleba:
mesame sarTulis gegma zomebiT 10.65 niSnulze

masStabi: 1:100

furceli: A2

Tanamdeboba	saxeli,gvari	xelmowera
pr.xelmZRvan.	T. kvantaliani	
pr. mT. arqiteq.	T. kvantaliani	
arqiteqtori	p. maisuraZe	
Seasrula	p. maisuraZe	

TariRi	furclis #	furc. raod.
18/07/ 2015	A-16	A-31

architect
Tengiz abuaZis q.21

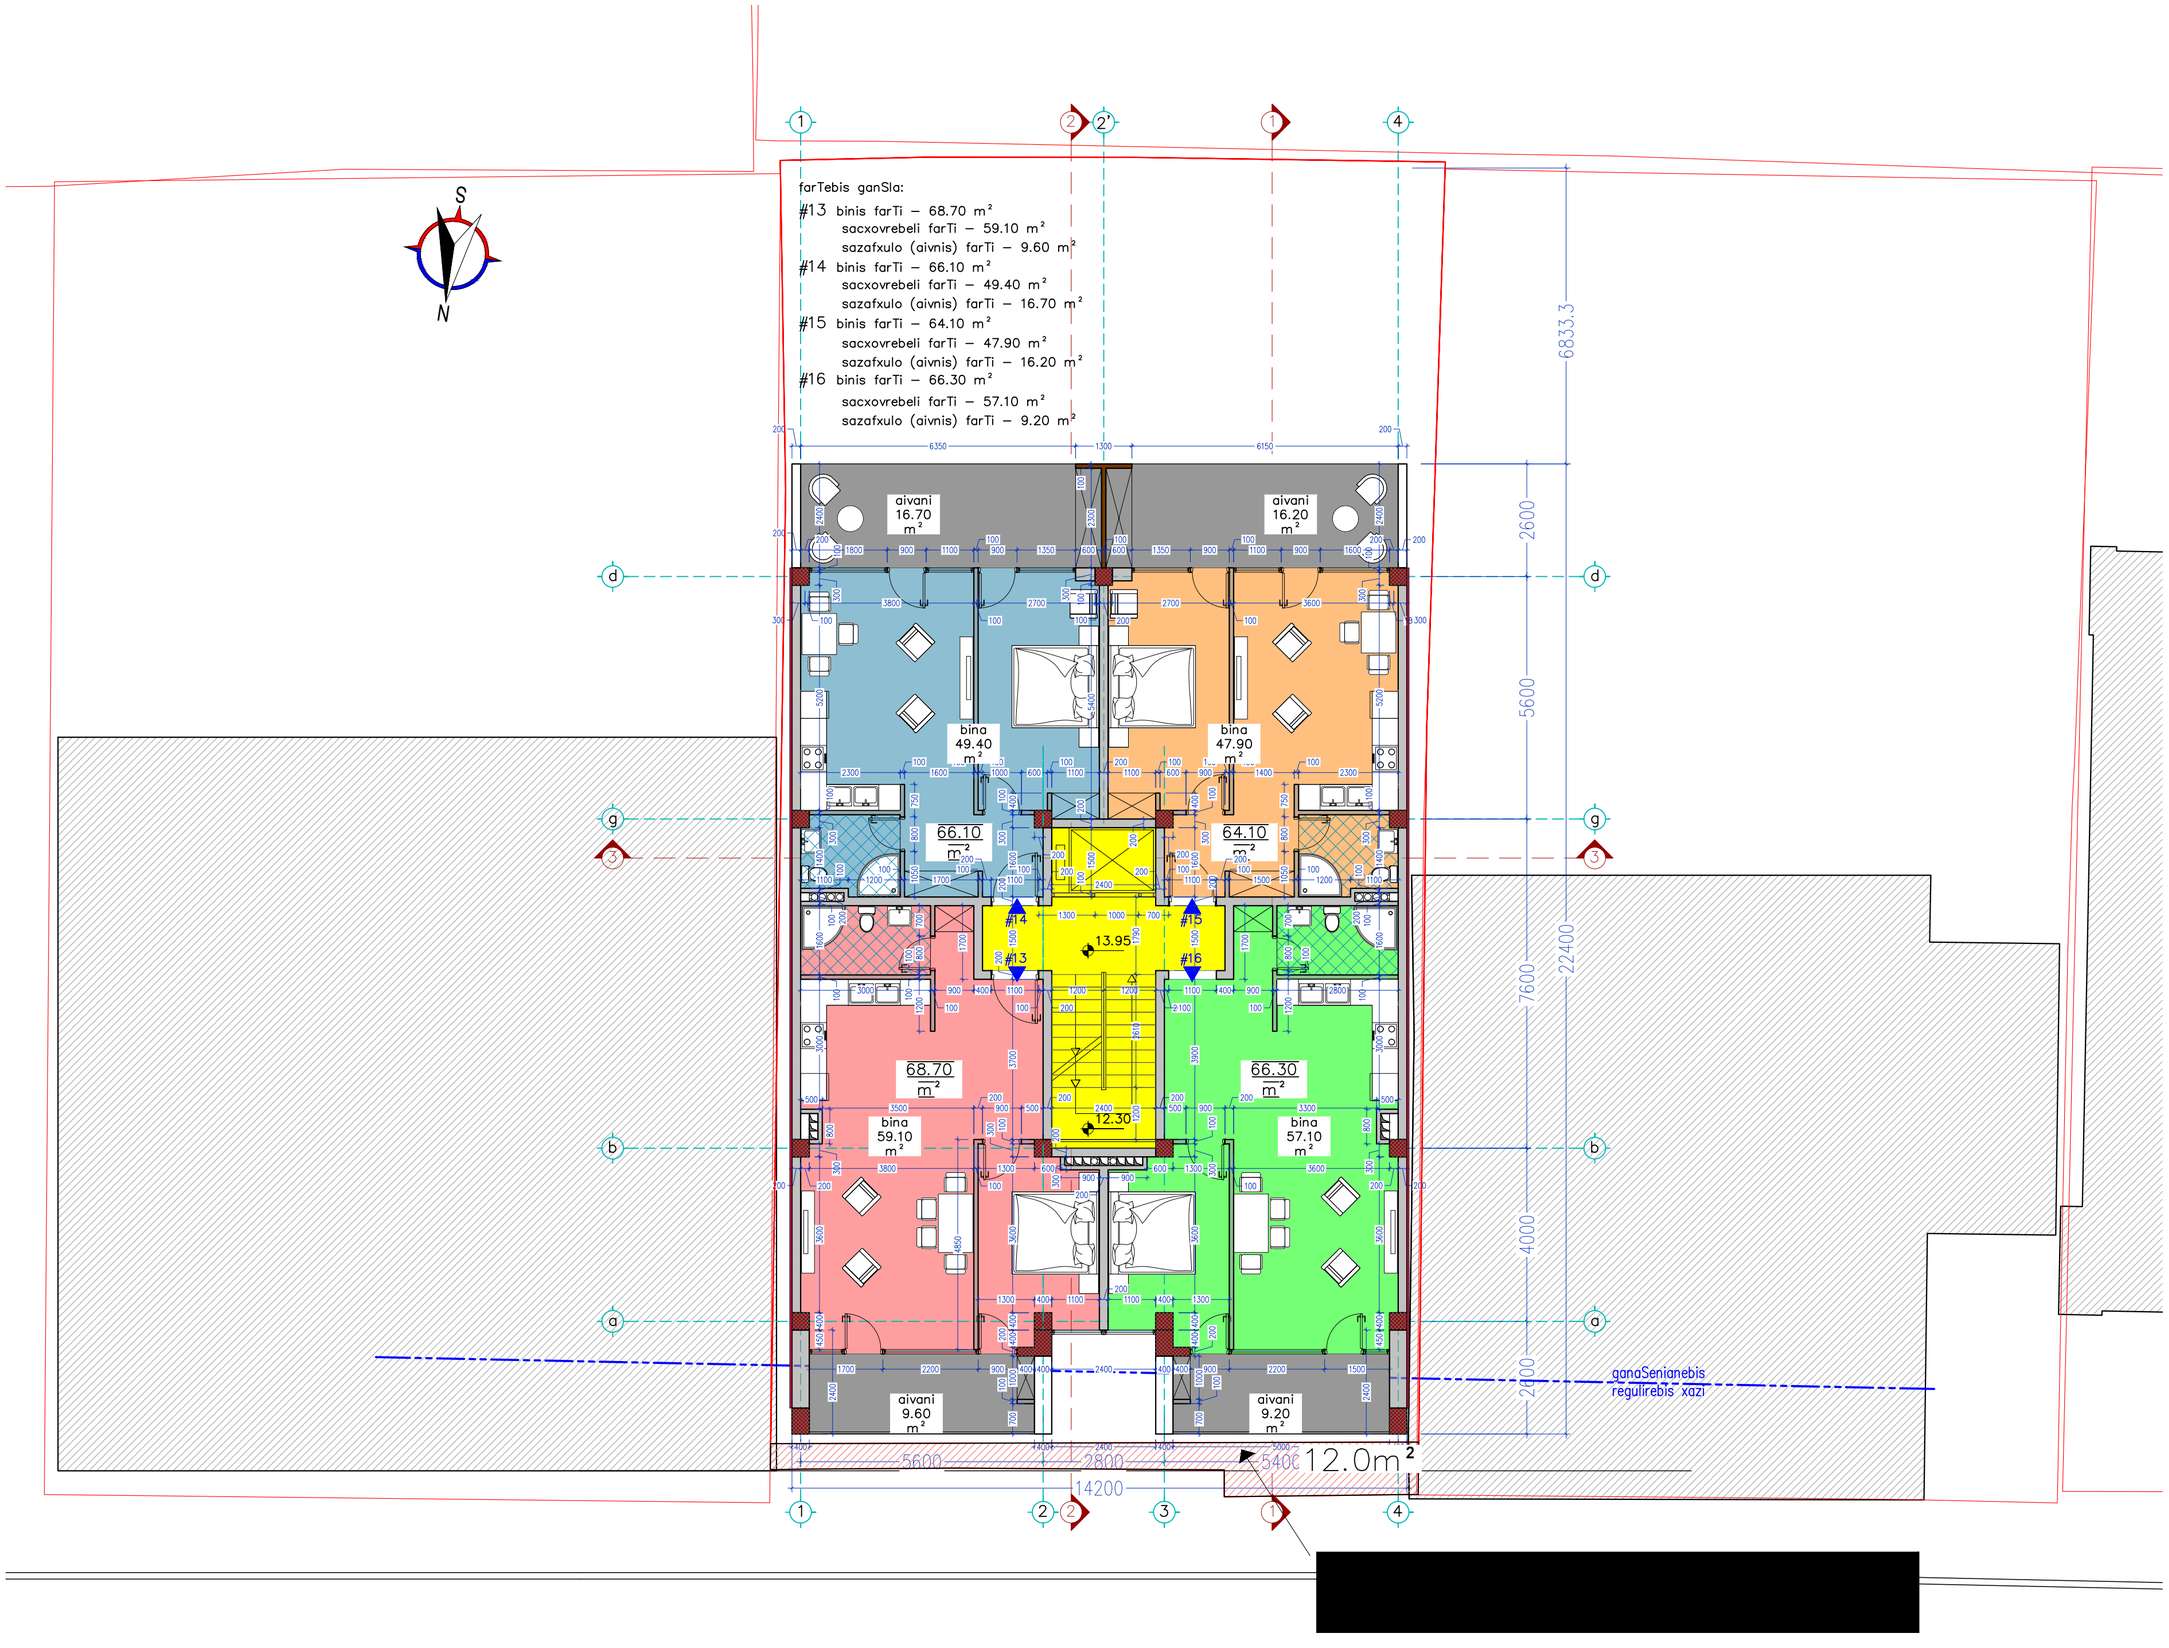

D:\PROJECTS\Archicad\2015.07.21\Detail\Archicad Detail RenderedVU1.jpg

SeniSvna:

pirobiTi aRniSvnebi:

102 – saTavsis nomeri
44.7 m² – saTavsis farTi
1-1 – iatakis tipi
– kar-fanjrebis da vitraJebis tipebi
– kedlebis tipebi
0.00 – farTis niSnuli
1 – RerZis maCvenebeli
1 – Wrilis maCvenebeli
– rk/b kolona/kedeli
– blokis kedeli

damkveTi:
amxanagoba "oniaSvilis 26"

misamarTi:
q. Tbilisi o.oniaSvilis quCa #26

obieqti:
mravalbiniani sacxovrebeli saxli

stadia:
muSa proeqti

furclis dasaxeleba:
meoTxe sarTulis gegma zomebiT 13.95 niSnulze

masStabi: 1:100

furceli: A2

Tanamdeboba	saxeli,gvari	xelmowera
pr.xelmZRvan.	T. kvantaliani	
pr. mT. arqiteq.	T. kvantaliani	
arqiteqtori	p. maisuraZe	
Seasrula	p. maisuraZe	

TariRi	furclis #	furc. raod.
18/07/ 2015	A-18	A-31

109°
architect
Tengiz abuladZis q.21

[redacted]

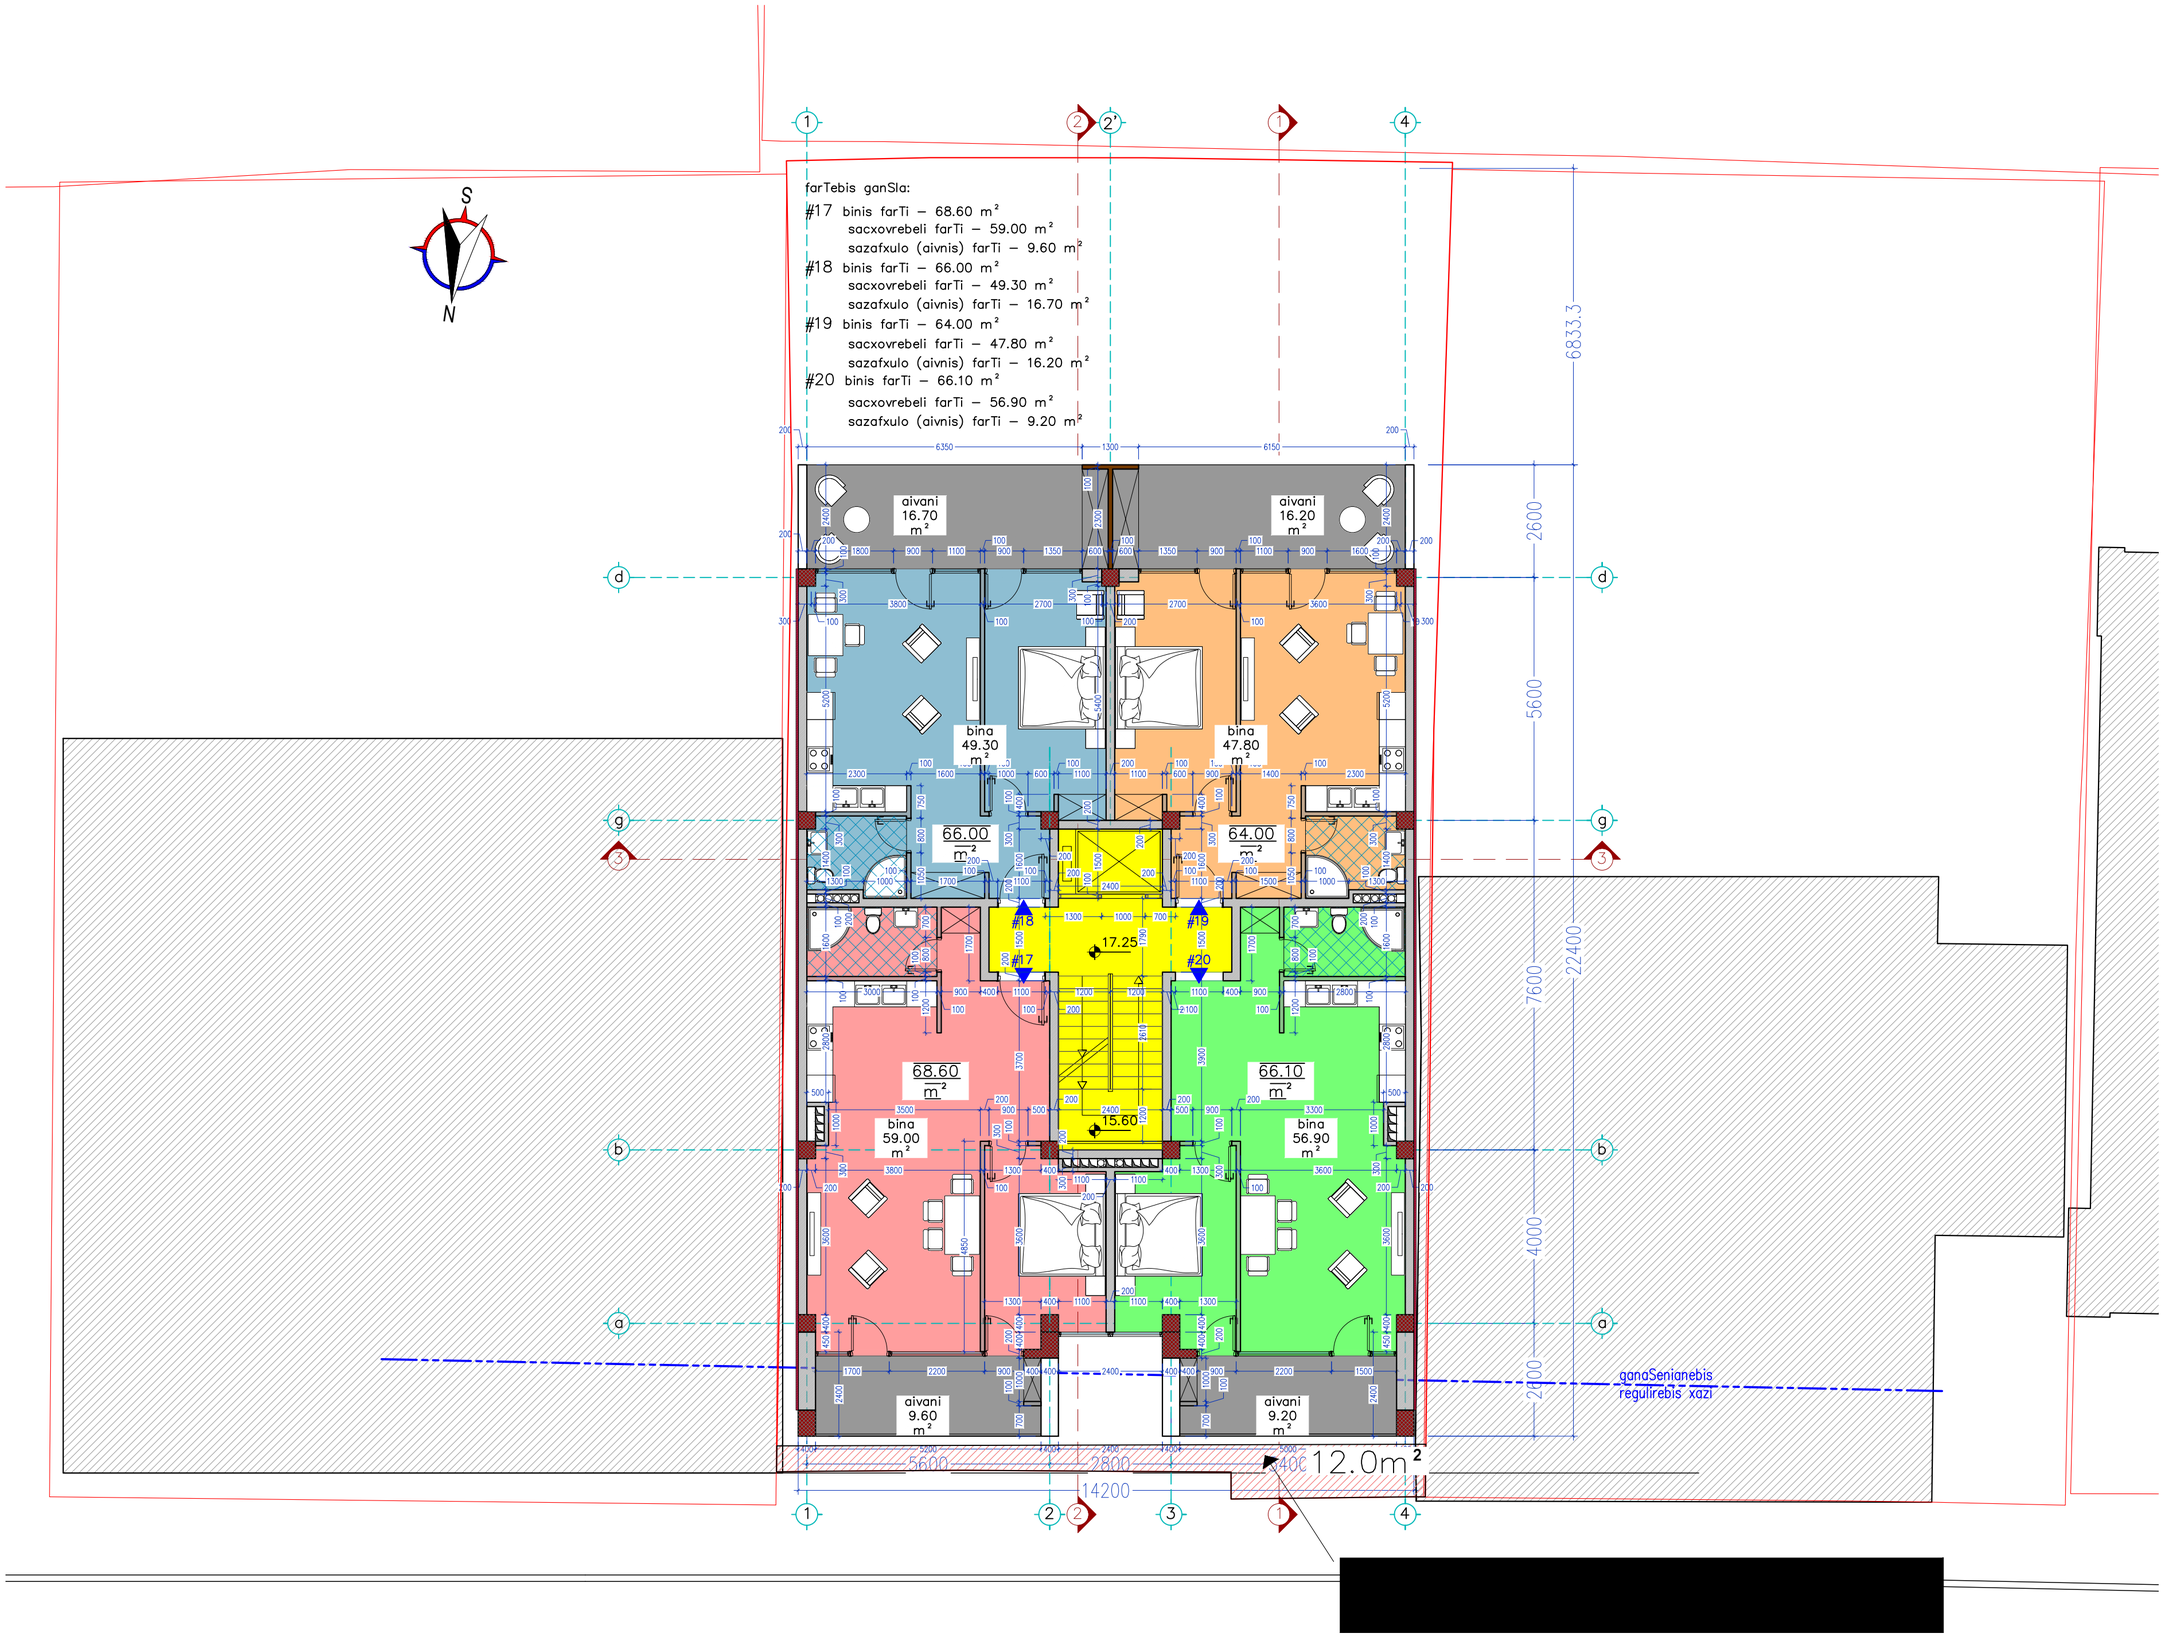



SeniSvna:

pirobiTi aRniSvnebi:

102 – saTavsis nomeri

44.7 m² – saTavsis farTi

– iatakis tipi

– kar-fanjrebis da vitraJebis tipebi

– kedlebis tipebi

0.00 – farTis niSnuli

1 – RerZis maCvenebeli

1 – Wrilis maCvenebeli

– rk/b kolona/kedeli

– blokis kedeli

damkveTi:
amxanagoba "oniaSvilis 26"

misamarTi:
q. Tbilisi o.oniaSvilis quCa #26

obieqti:
mravalbiniani sacxovrebeli saxli

stadia:
muSa proeqti

furclis dasaxeleba:
mexuTe sarTulis gegma zomebiT 17.25 niSnulze

masStabi: 1:100

furceli: A2

Tanamdeboba	saxeli,gvari	xelmowera
pr.xelmZRvan.	T. kvantaliani	
pr. mT. arqiteq.	T. kvantaliani	
arqiteqtori	p. maisuraZe	
Seasrula	p. maisuraZe	

TariRi	furclis #	furc. raod.
18/07/ 2015	A-20	A-31

109°
architect
Tengiz abuaZis q.21

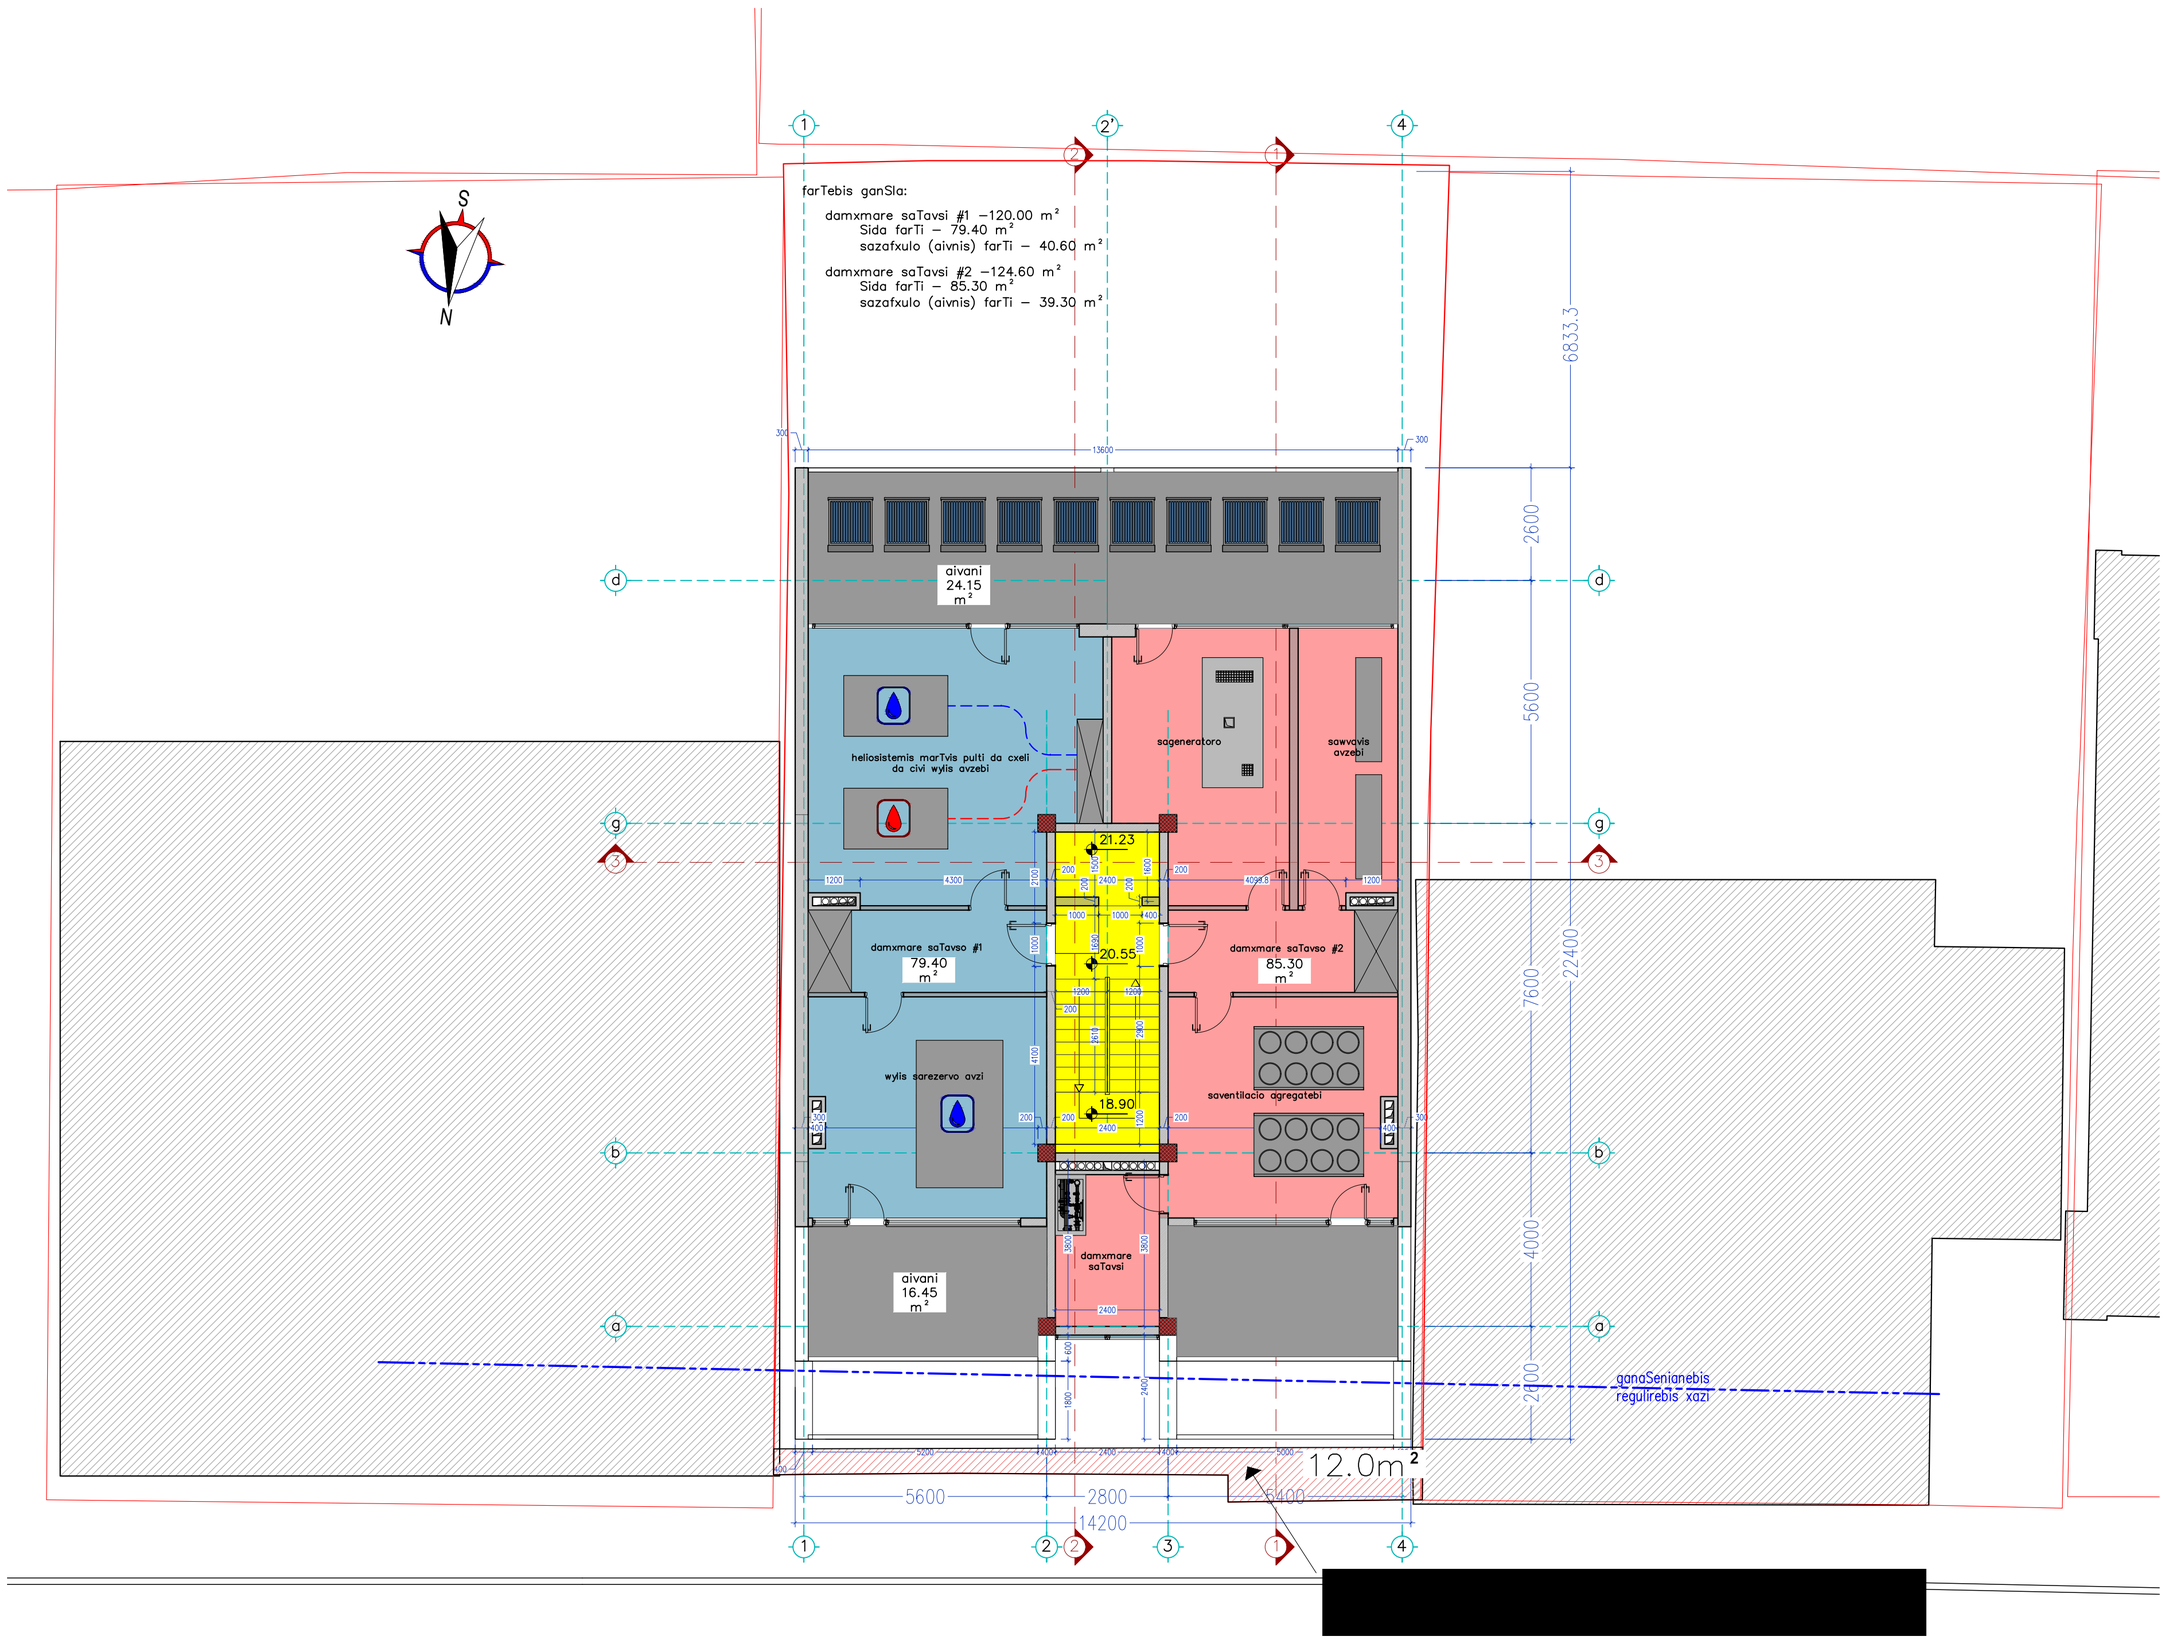

[redacted]

SeniSvna:

pirobiTi aRniSvnebi:

102 – saTavsis nomeri
44.7 m² – saTavsis farTi
t-1 – iatakis tipi
– kar-fanjrebis da vitraJebis tipebi
– kedlebis tipebi
0.00 – farTis niSnuli
– RerZis maCvenebeli
– Wrilis maCvenebeli
– rk/b kolona/kedeli
– blokis kedeli

iatakis tipebi:

t-1 – betonis iataki
t-2 – yinvagamZle keramograniti 600X600
t-3 – saTamaSo moednis safari
t-4 – keramograniti 600X600
t-5 – xis iataki
t-6 – keramograniti 300X300
t-7 – saxuravis gamwvaneba

damkveTi:	amxanagoba "oniaSvilis 26"
misamarTi:	q. Tbilisi o.oniaSvilis quCa #26
obieqti:	mravalbiniani sacxovrebeli saxli
stadia:	muSa proeqti
furclis dasaxeleba:	teqnikuri sarTulis gegma 20.55 niSnulze
masStabi: 1:100	furceli: A2

Tanamdeboba	saxeli.gvari	xelmowera
pr.xelmZRvan.	T. kvantaliani	
pr. mT. arqiteq.	T. kvantaliani	
arqiteqtori	p. maisuraZe	
Seasrula	p. maisuraZe	

TariRi	furclis #	furc. raod.
18/07/ 2015	A-21	A-31

109°
architect
Tengiz abulaZis q.21

Tbilisi, abulaZis q. 21
t.(995 32) 23 31 88 / 23 19 04

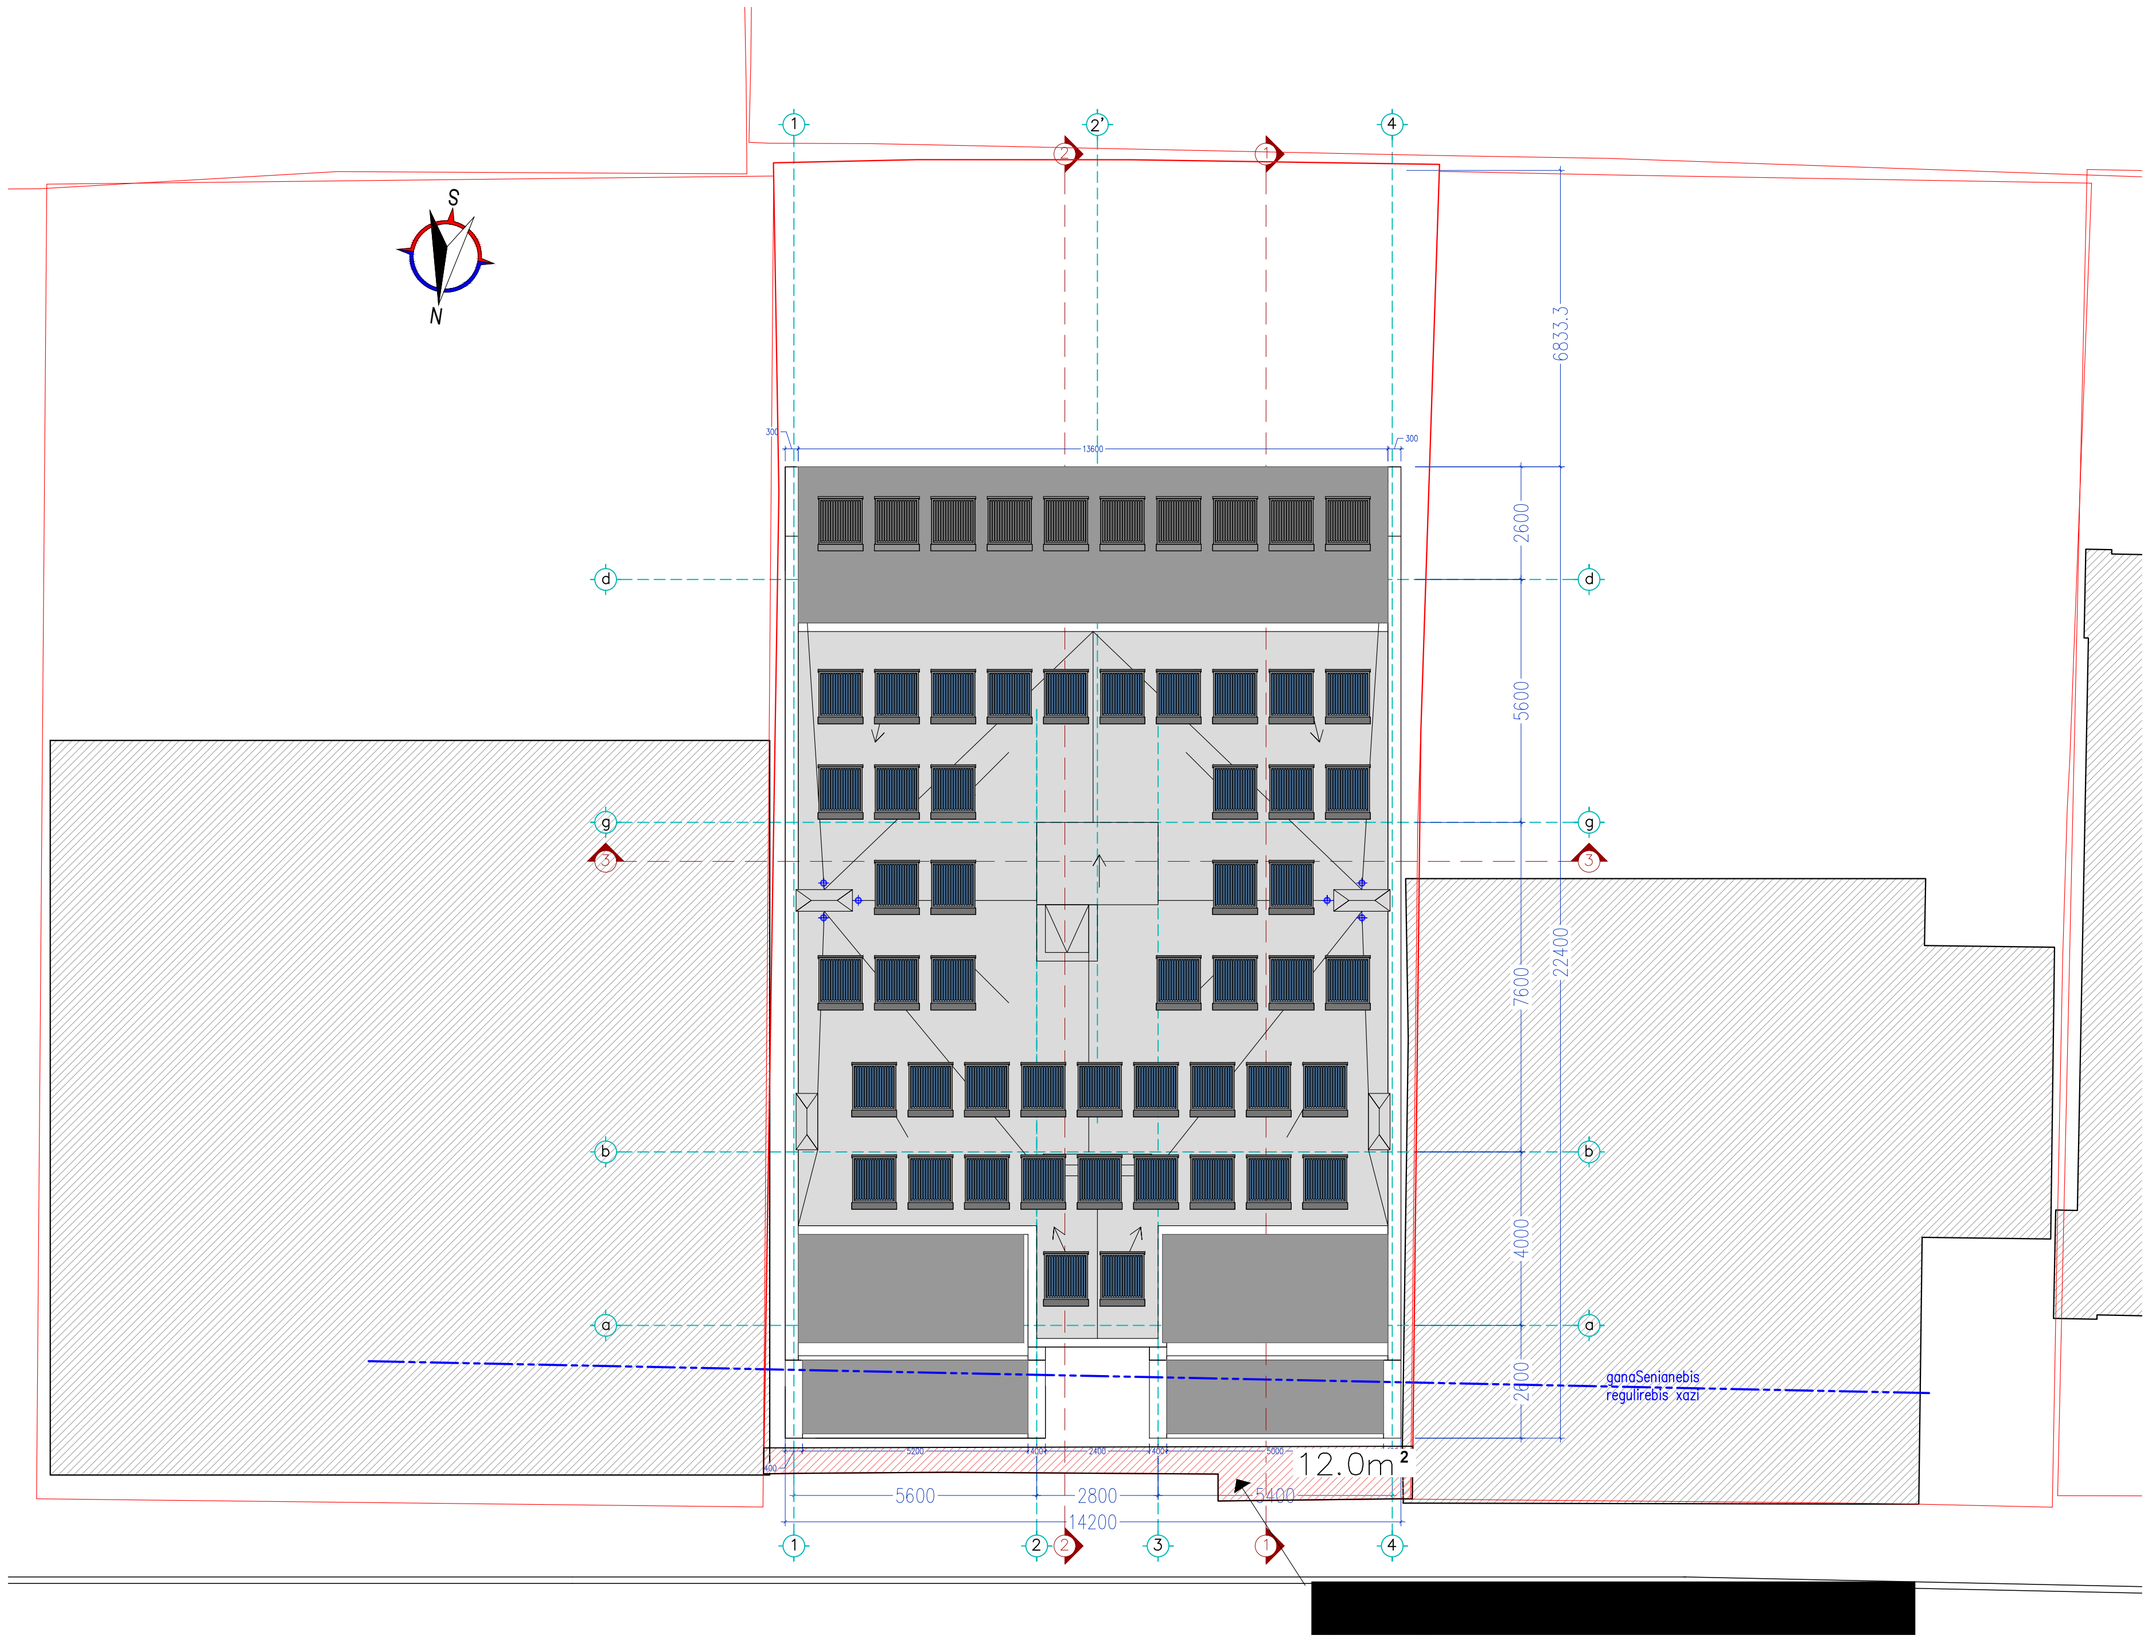

[redacted]

D:\PAKLE\Oniashvili\2015.07.21\Dabali\Oniashvili Dabali Rendereb\01.jpg

SeniSvna:

pirobiTi aRniSvnebi:

102 – saTavsis nomeri
44.7 m² – saTavsis farTi
t-1 – iatakis tipi
– kar-fanjrebis da vitraJebis tipebi
– kedlebis tipebi
0.00 – farTis niSnuli
1 – RerZis maCvenebeli
1 – Wrilis maCvenebeli
– rk/b kolona/kedeli
– blokis kedeli

iatakis tipebi:

t-1 – betonis iataki
t-2 – yinvagamZle keramograniti 600X600
t-3 – saTamaSo moednis safari
t-4 – keramograniti 600X600
t-5 – xis iataki
t-6 – keramograniti 300X300
t-7 – saxuravis gamwvaneba

damkveTi:
amxanagoba "oniaSvilis 26"

misamarTi:
q. Tbilisi o.oniaSvilis quCa #26

obieqti:
mravalbiniani sacxovrebeli saxli

stadia:
muSa proeqti

furclis dasaxeleba:
saxuravis gegma

masStabi: 1:100
furceli: A2

Tanamdeboba	saxeli.gvari	xelmowera
pr.xelmZRvan.	T. kvantaliani	
pr. mT. arqiteq.	T. kvantaliani	
arqiteqtori	p. maisuraZe	
Seasrula	p. maisuraZe	

TariRi	furclis #	furc. raod.
18/07/ 2015	A-22	A-31

109°
architect
Tengiz abulaZis q.21

Tbilisi, abulaZis q. 21
t:(995 32) 23 31 88 / 23 19 04