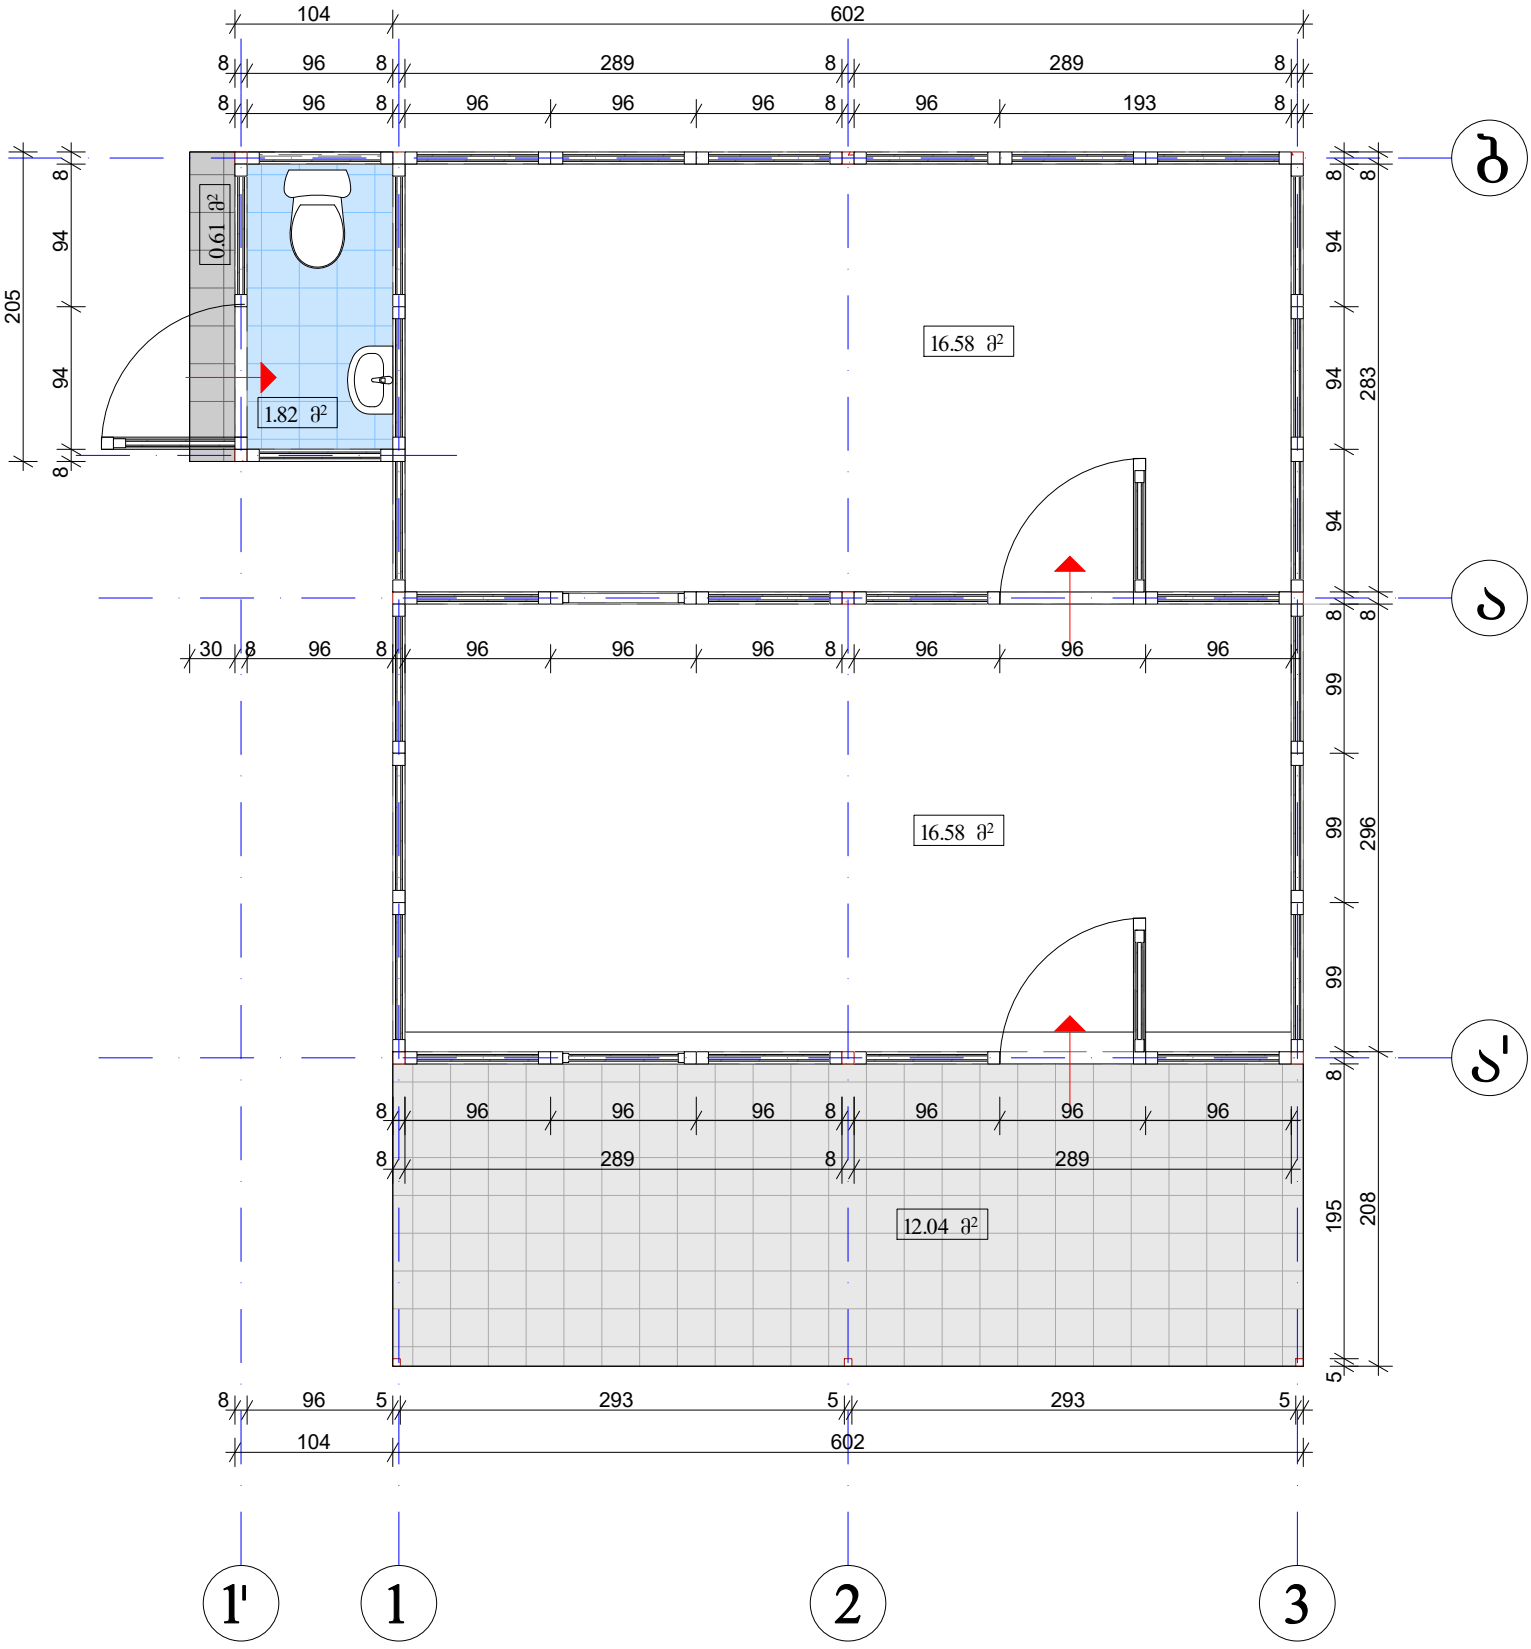

მეტალოპლასტმასის ვიტრაჟი
თუნუქის ფურცელი
მეტალის დგარები
წვიმის წყლის ჟოლობი
მეტალოპლასტმასის ფილები
კერამოგრანიტის ფილები

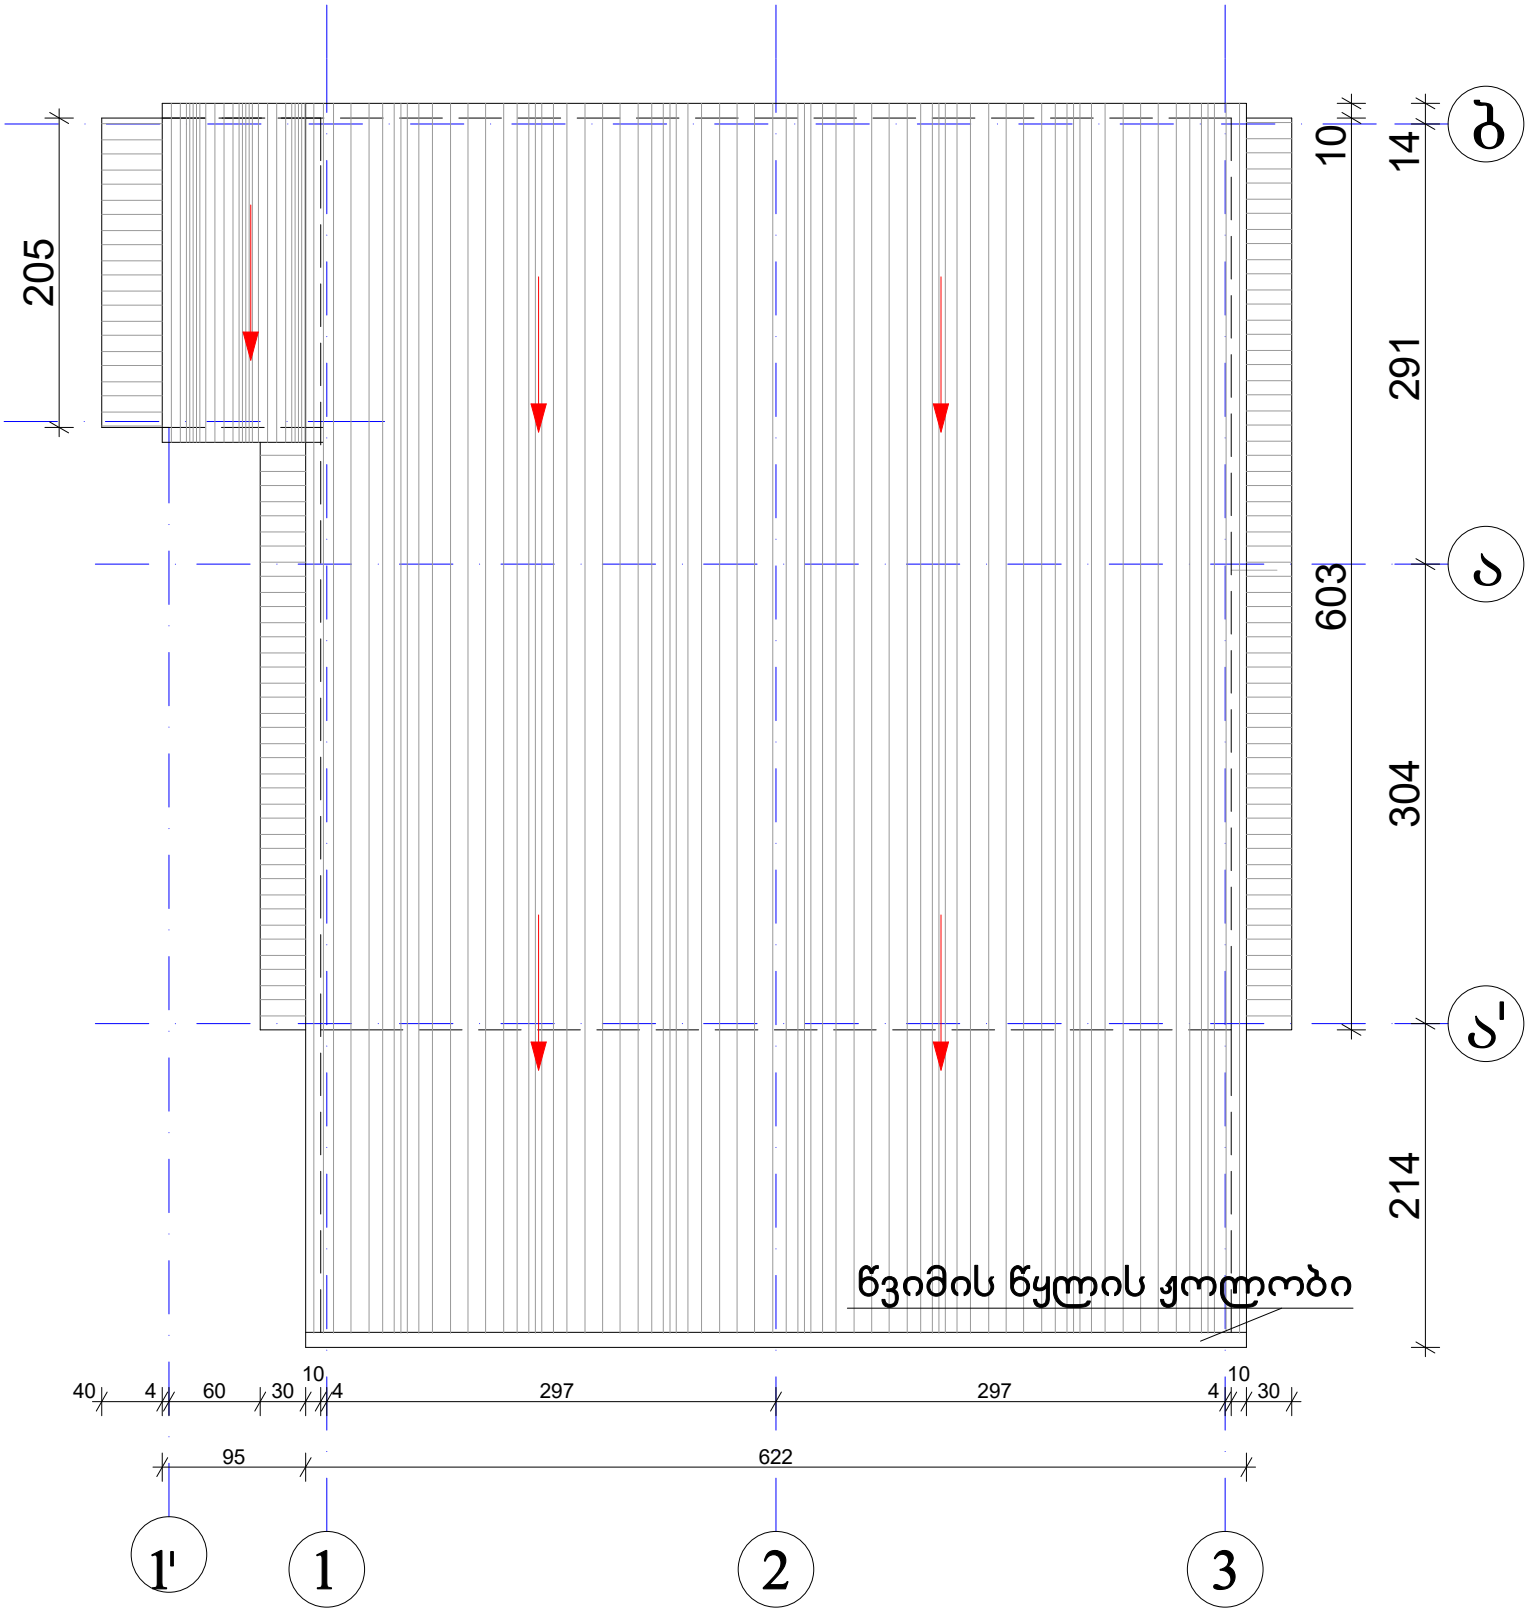

წვიმის წყლის ჟოლობი
თუნუქის ფურცელი
მეტალოპლასტმასის ვიტრაჟი
კერამოგრანიტის ფილები
mogo

საპროექტო გეგმა
მ. 1:250


საპროექტო გეგმა
მ. 1:50




სახურავის გეგმა საპროექტო
მ. 1:50



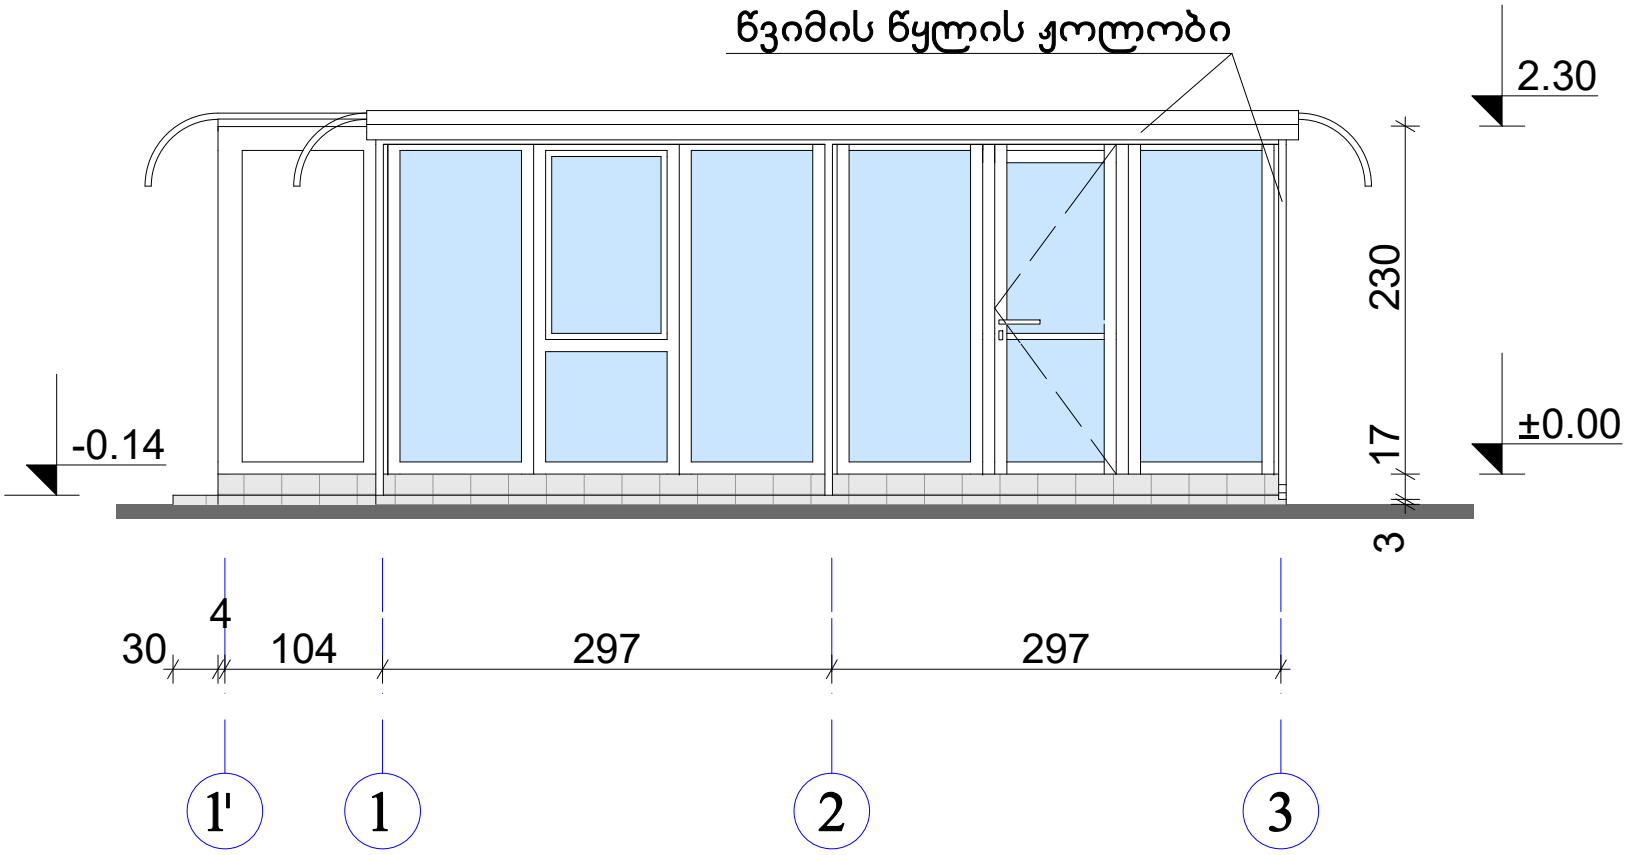ფასადი ღერძებში „1'-3"
საპროექტო
მ. 1:50



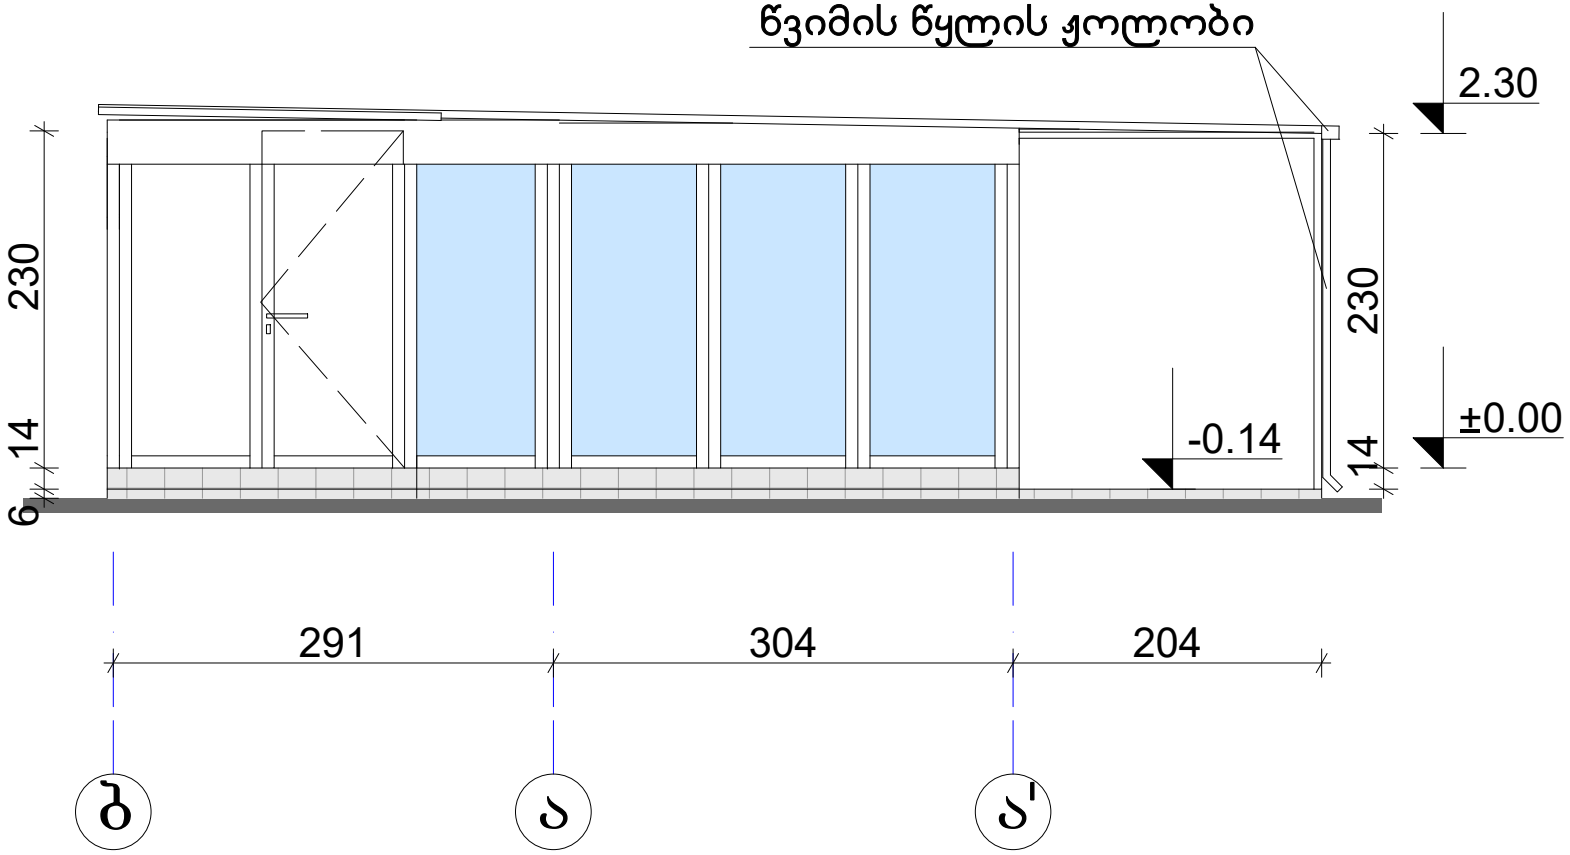ფასადი ღერძებში „ბ-ა' "
საპროექტო
მ. 1:50



ფასადი ღერძებში „3-1' "
საპროექტო
მ. 1:50

