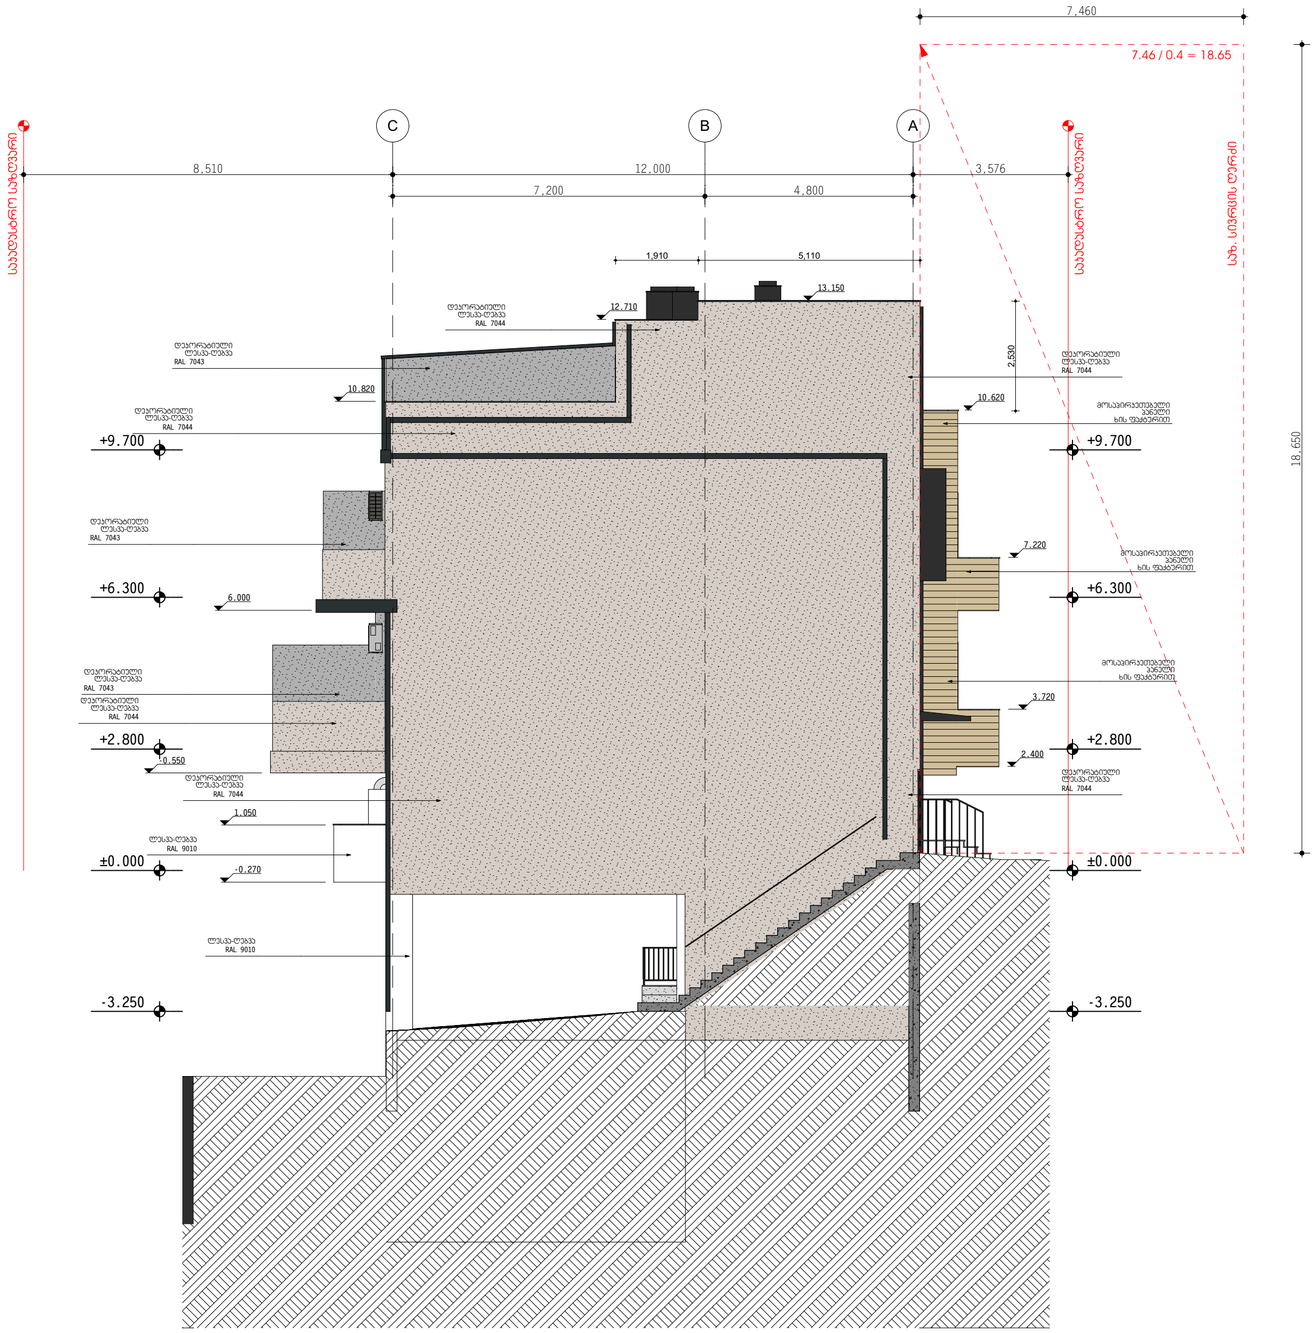

დაბალი ინტენსივობის 5 ბინიანი საცხოვრებელი სახლი

სიმაღლის განმსაზღვრელი სქემა

არქიტექტორი: ნ. გომელაური

E-MAIL: nikagomelauri@gmail.com · TEL: +995 574 905511

პროექტი #:	1401
სტადია:	CD
დახაზა:	NG
ფორმატი:	A3
მასშტაბი:	1:100
თარიღი:	7/28/2017

A-601

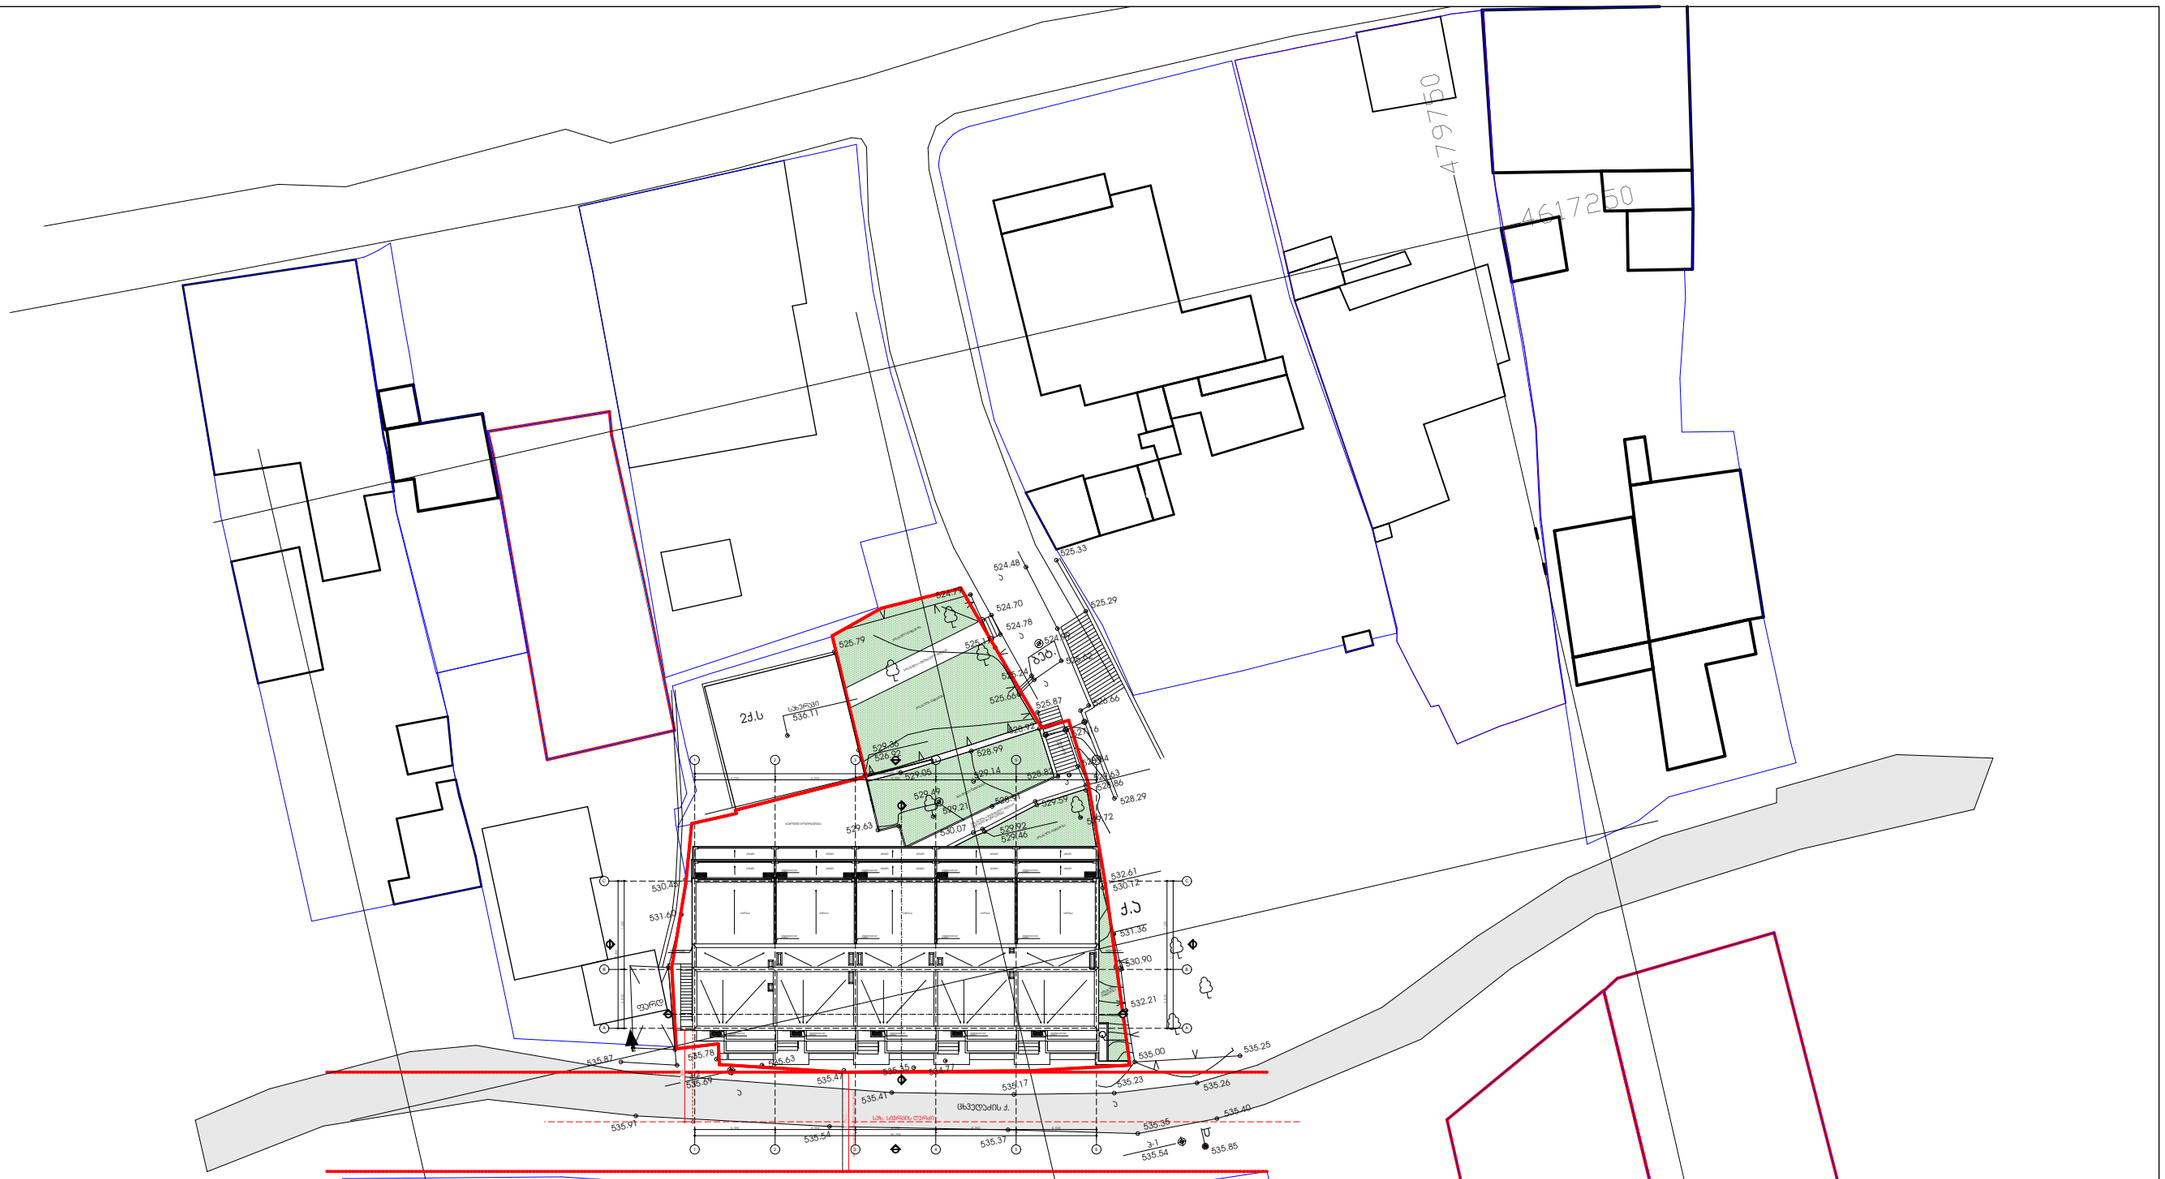

GSPublisherEngine 0.0.100.100

A

- 001 1:500

თარიღი: 7

/27

/2017

მასშტაბი:

ფორმატი:

სტადია: A

3

CD

პროექტი

#: 1401

დაბალი ინტენსივობის

5

ბინიანი საცხოვრებელი

სახლი

გენ. გეგმა

დახაზა: NG

arqiteqtori: n. gomelauri E-MAIL: nikagomelauri@gmail.com - TEL: +995 574 905511

11

22

33

44

55

66

A

A

B

B

C

C

S

.

1

S.1

S.2 S.2

F.1 F.3

F.4

F.2

6,550 6,550 6,550 6,550 6,550

32,750

6,550 6,550 6,550 6,550 6,550
32,750

4,800 7,200

4,800 7,200

12,000

12,000

8,090

7,460

წყალშემკრები
მილი წყალშემკრები

მილი წყალშემკრები

მილი წყალშემკრები

მილი წყალშემკრები

მილი

წყალშემკრები მილი წყალშემკრები

მილი

წყალშემკრები
მილი წყალშემკრები

მილი წყალშემკრები

მილი წყალშემკრები

მილი

წყალშემკრები
მილი წყალშემკრები

მილი წყალშემკრები

მილი წყალშემკრები

მილი

წყალშემკრები

საზ. სივრცის ღერძი

a
a

535.78

535.87 535.91

535.54

535.37

535.35

535.40 535.85

535.23
535.41

535.47

535.63

535.54

535.35
535.17

535.00

535.26

535.25

535.69

534.77

532.21 530.90 531.36

530.45 531.60

530

529.63 .07 529.49 529.05

528.99

529.21

528.91

529.59 528.82

528.84 528.86 527.16 529.72

525.79

526.92

536.11

530.12

529.63

529.92 529.46

529.36

529.14

528.92

525.87

525.24 525.66

525.17

524.78 524.70

524.79

524.48

525.33

525.29

524.99525.62

526.66 528.29

4617250

479750

სახურავი

q.a

2q.s

fard.

ცხვედაძის

q. a a

a

ბეტ

.

a

p

-

1

p

-2

532.61

უმოკლესი მანძილი საკადსტრო საზღვრებს შორის

არსებული საფეხმავლო ბილიკი ბეტონით მოპირკეთება

ბეტონით მოპირკეთება

არსებული გამწვანება

არსებული გამწვანება

არსებული გამწვანება

არსებული გამწვანება არსებული საფეხმავლო ბილიკი

არსებული კიბე

ტერასა ტერასა ტერასა ტერასა ტერასა

აივანი აივანი აივანი

აივანი აივანი აივანი
აივანი

აივანი
აივანი

აივანი
აივანი

აივანი

არსებული გამწვანება