# ტოპოგრაფიული გეგმა

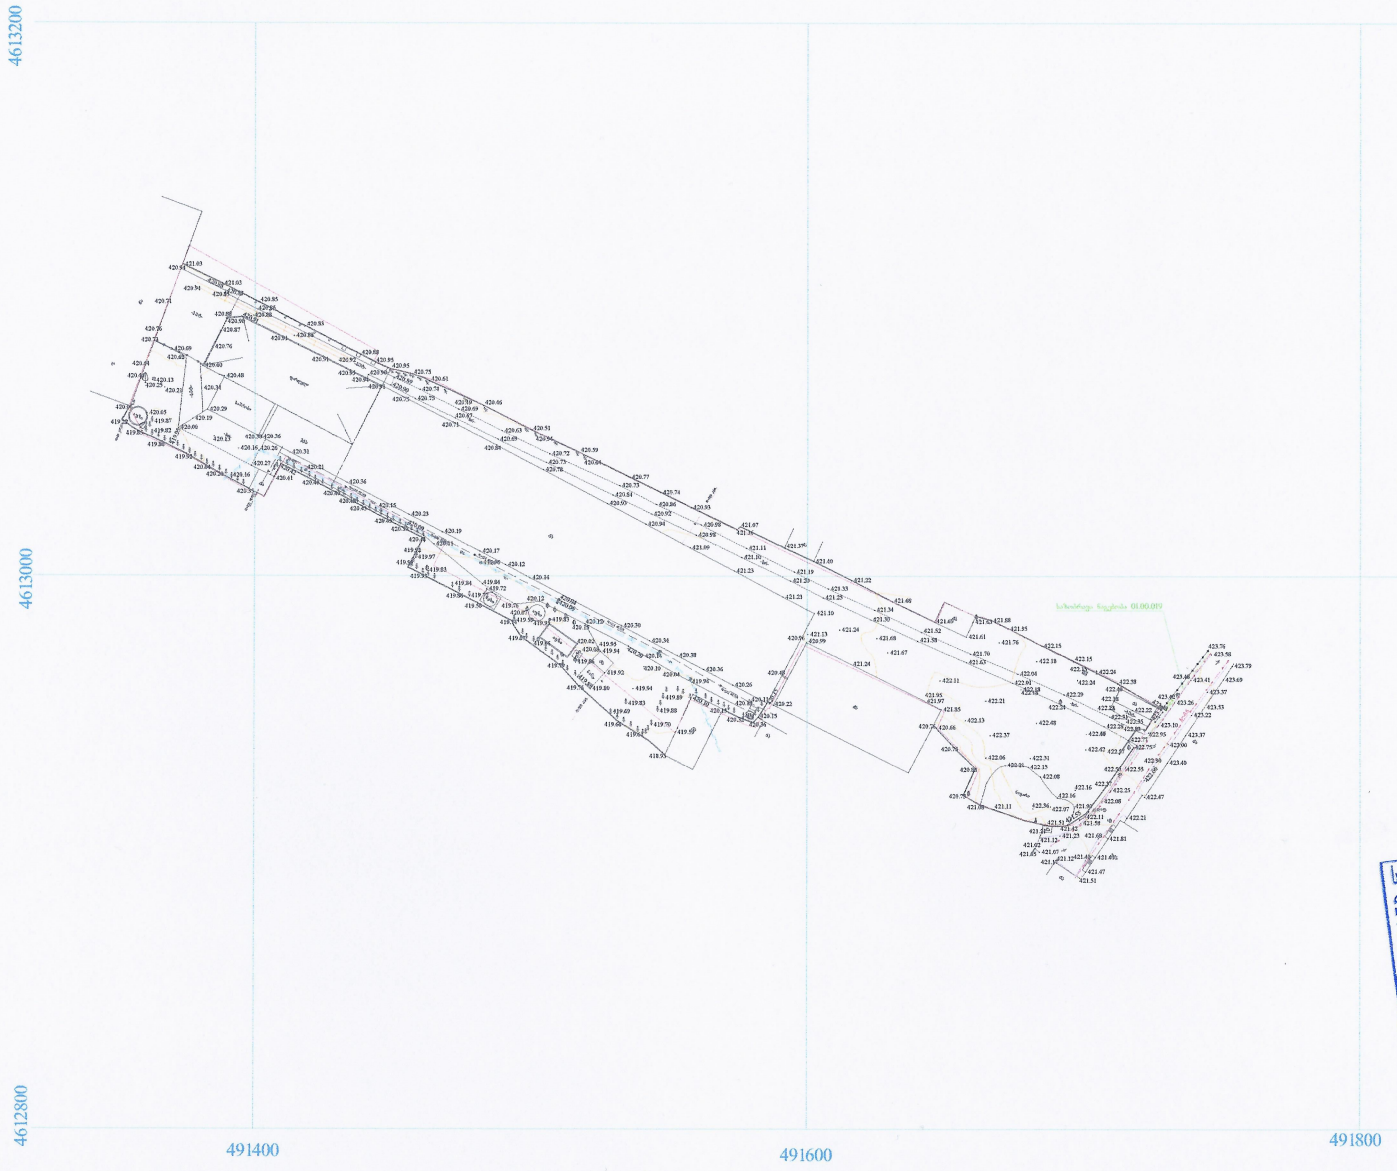


საქართველო შ.პ.ს."ბიჯი ჯგუფი"
GEORGIA "BGGROUP" LTD
BG group
200268021

| | | | |
|---|---|---|---|
| მისამართი | ქ. თბილისი ქინძმარაულის №5/10 | | მიწის ნაკვეთის ფართი კმ: 21182<br>არასასოფლო სამეურნეო დანიშნულების |
| | | | შ.პ.ს. "ბიჯი ჯგუფი" |
| საერთაშორისო სისტემის კოორდინატები | შენობა | გაბობის მილი | შეასრულა ა. თევზაძე |
| ღობე ლითონის | მშენ. მშენობარე | წყლის მილი | კომპ. უზრუნველყოფა |
| ბორდიური | | კანალიზაციის მილი | მასშტაბი : 1:2000 |
| ქვის კედელი | ფარდული | კავშირგაბმულობის სახი | 2017.22.07 |
| იზოპიფსი | | გაზ-სახი | |
| რკინიგზა | ხონკანი წიწვოვანი ხე | გაზ-განაწილების სადგომი კომუნიკაციების ჭები | |

# ტოპოგრაფიული გეგმა

საზობრივი ნაგებობა 01.00.019

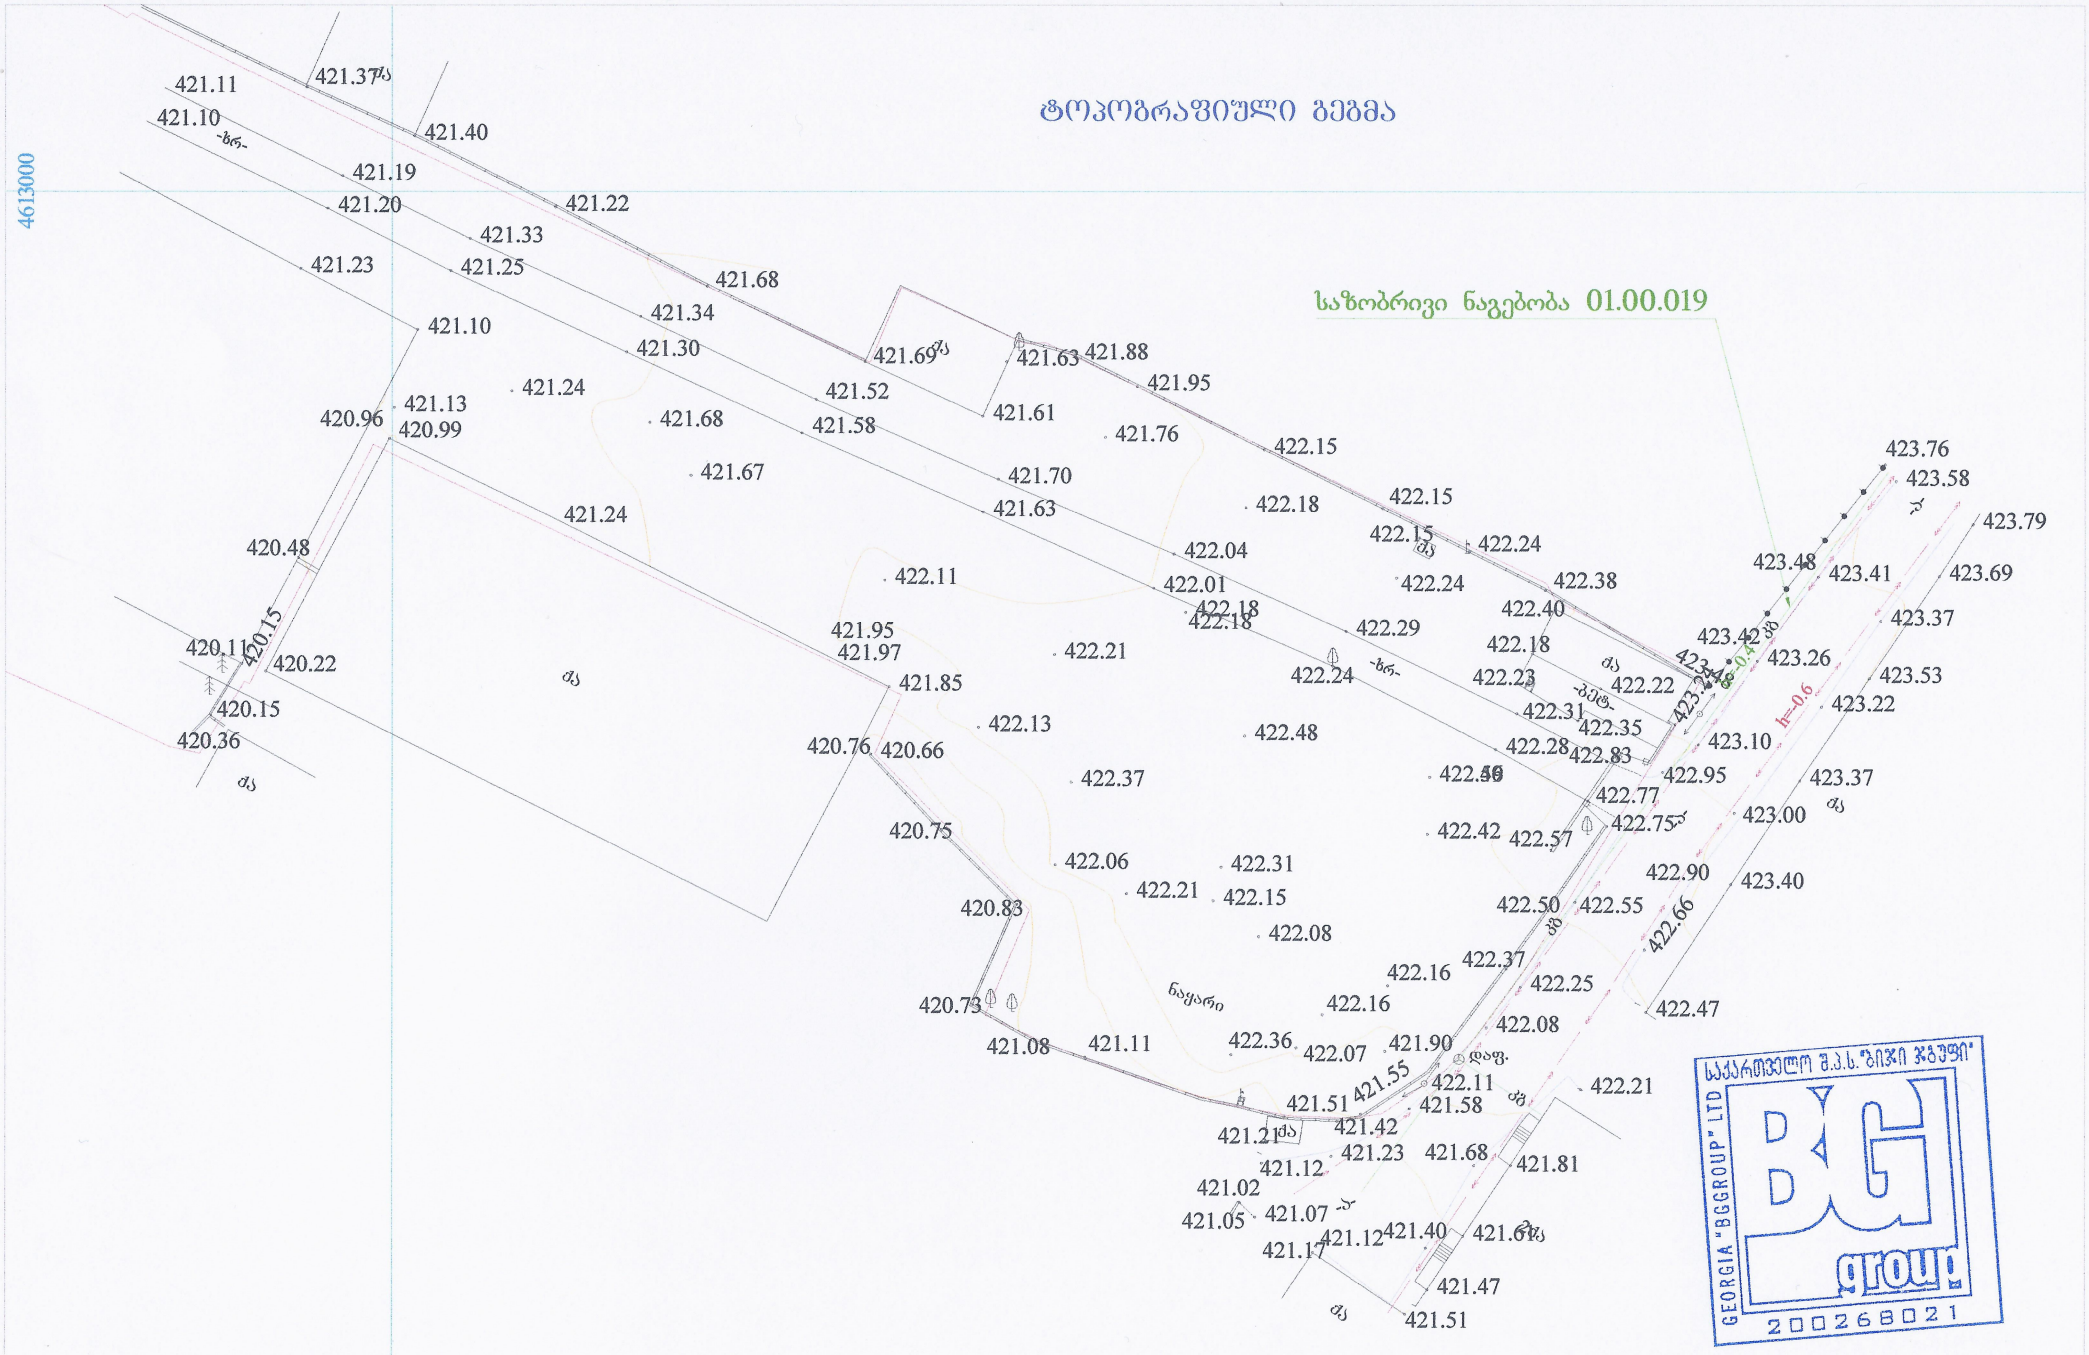


| | | | |
|---|---|---|---|
| მისამართი | ქ. თბილისი ქინძმარაულის №5/10 | მიწის ნაკვეთის ფართი კვმ: 21182 | |
| | | არასასოფლო სამეურნეო დანიშნულების | |
| | | შ.პ.ს. "ბიჯი ჯგუფი" | |
| | | შეასრულა | ა. თევზაძე |
| | | კომპ. უზრუნველყოფა | |
| მასშტაბი : | 1:500 | | 2017.22.07 |

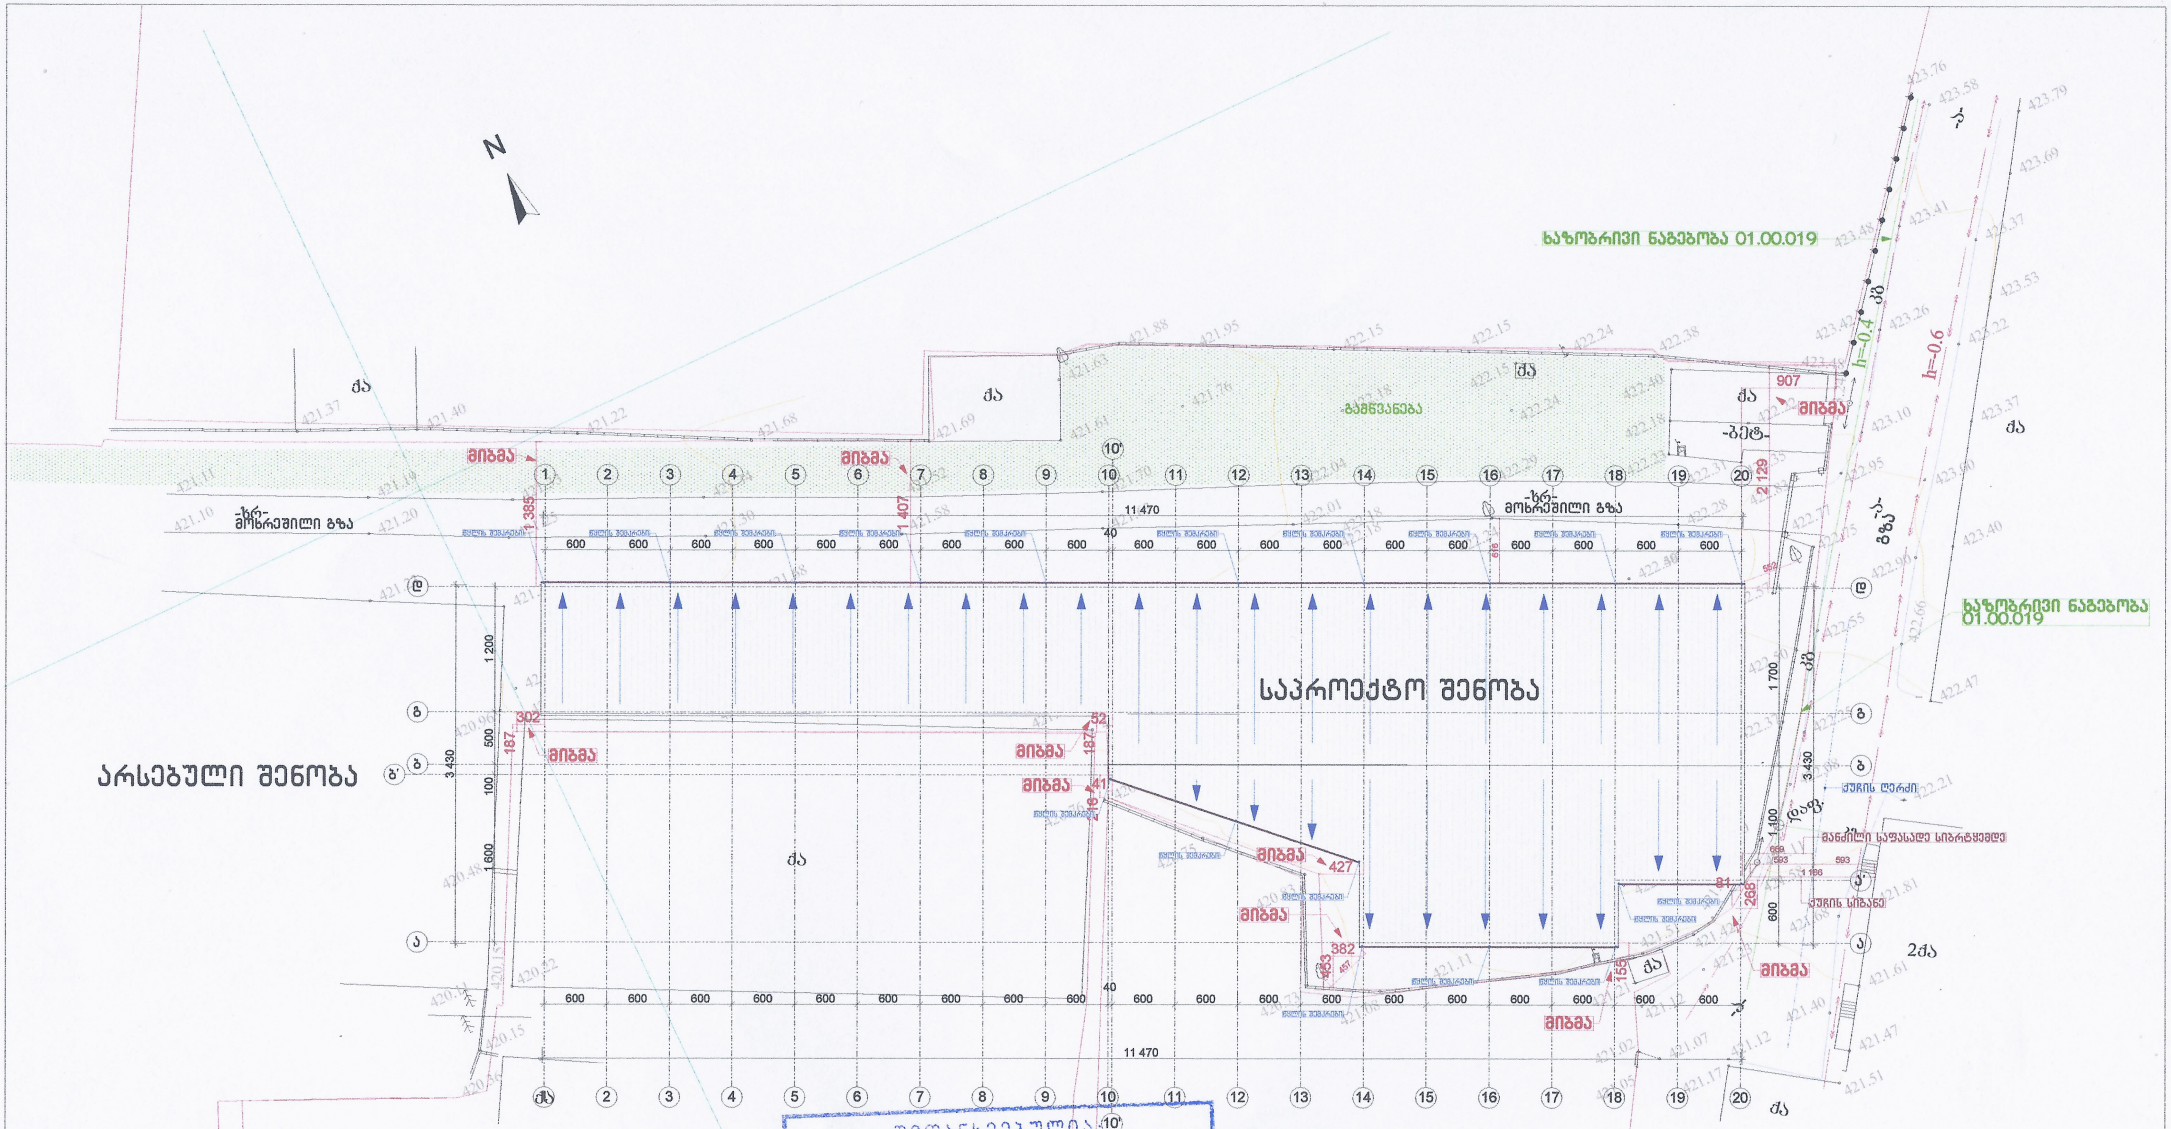


შეთანხმებულია:
სამუშაოების დაწყების წინ გამოიძახეთ ჩვენი წარმომადგენელი. სამუშაოები აწარმოეთ ხელით. გათხარეთ საკონტროლო შურფები.
შ.პ.ს. "[illegible]"
შ.პ.ს. "[illegible]" ტელ.: 110001
"12" 09 2017 ქ. თბილისი

| | | | | |
|---|---|---|---|---|
| არქიტექტორი | ა. ლომსაძე | | ქ. თბილისი, ქინძმარაულის ქუჩა №5/10<br>ს/კ: 01.19.33.001.111 | არქიტექტურული ნაწილი |
| შემსრულა | ა. ლომსაძე | | | |
| | | | სასაწყობე შენობის პროექტი | ფურცელი |
| | | | გენგეგმა<br>მ 1:500 | თბილისი<br>2017 წ |

# არსებული შენობა

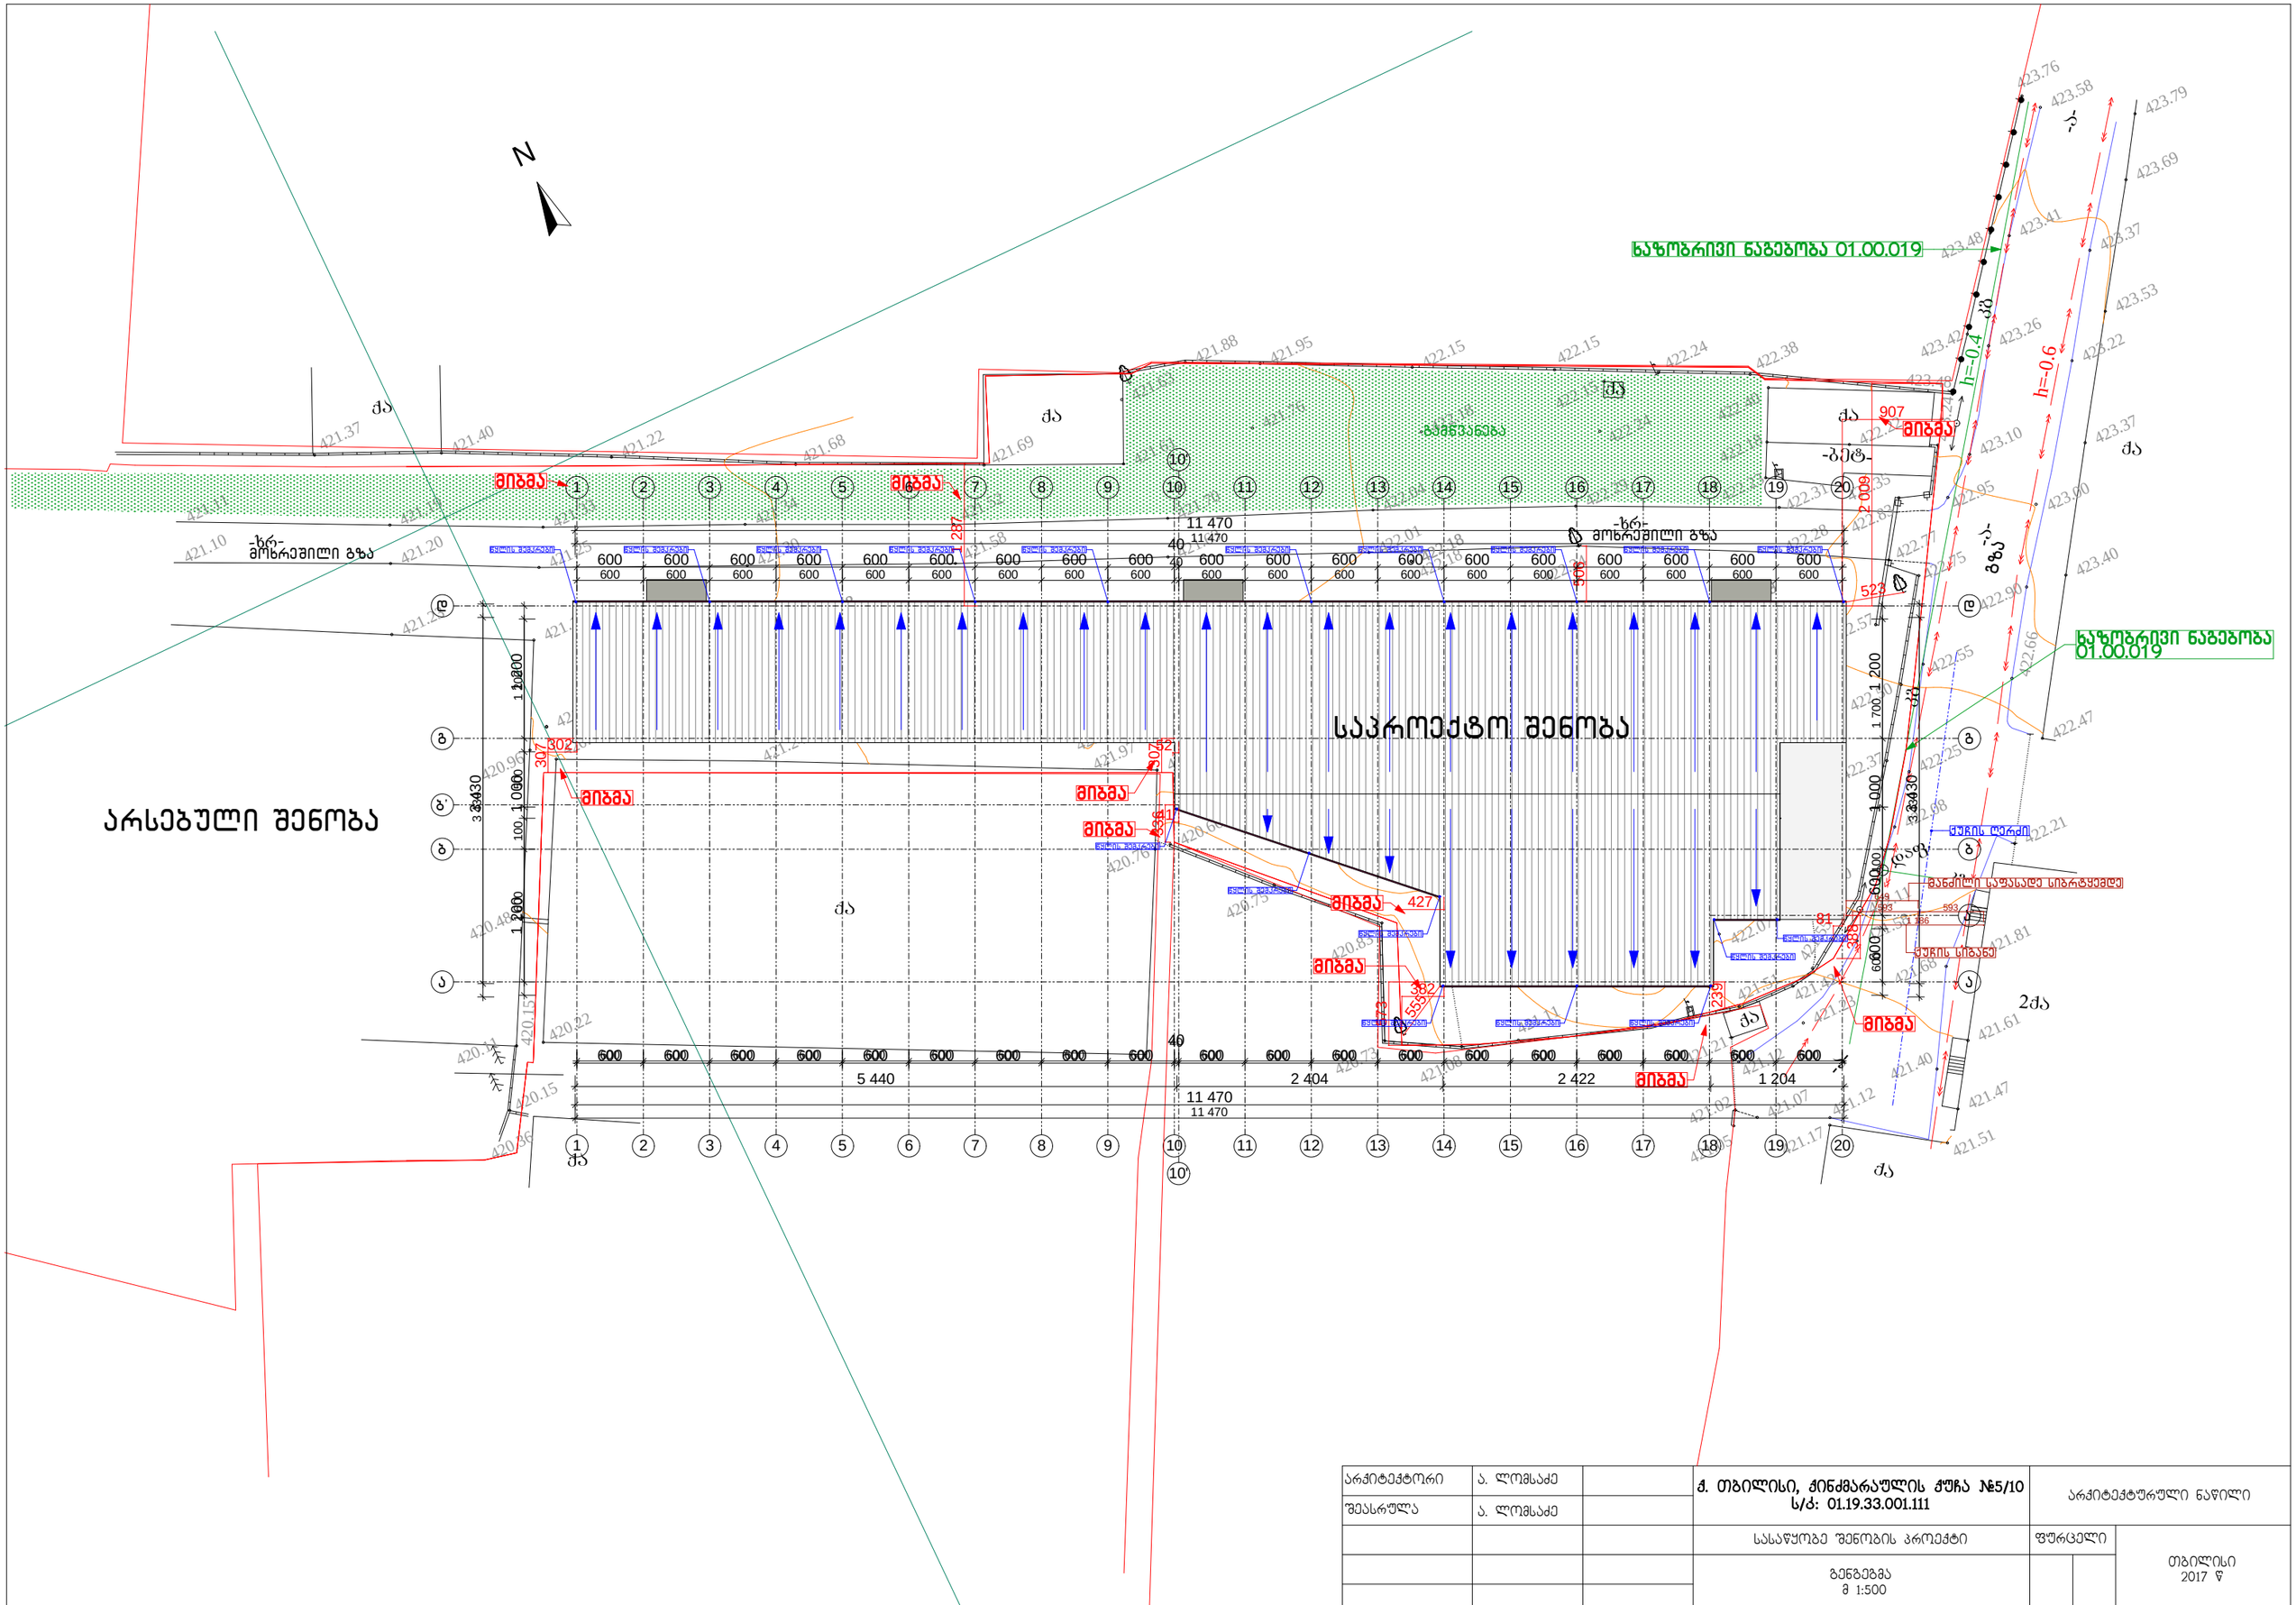
N
საპროექტო შენობა
მიბმა
ნაზოგრივი ნაგებობა 01.00.019
-ბეტ-
-ასფ-
-ბეტ-
-ბეტ-
-ბეტ