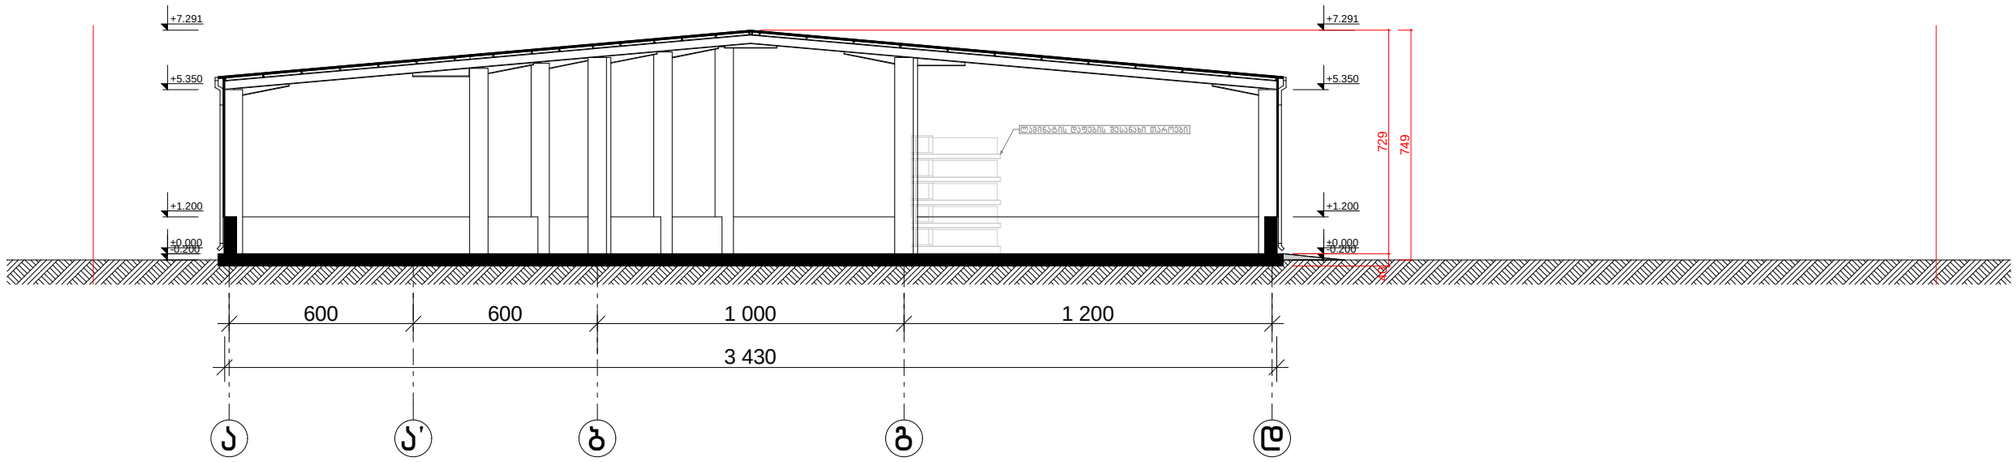

არქიტექტორი	ა. ლომსაძე		ქ. თბილისი, ქინძმარაულის ქუჩა №5/10 ს/კ: 01.19.33.001.111	არქიტექტურული ნაწილი
შეასრულა	ა. ლომსაძე			
			სასაწყობე შენობის პროექტი	ფურცელი
			ჭრილი "1-1" მ 1:200	თბილისი 2017 წ

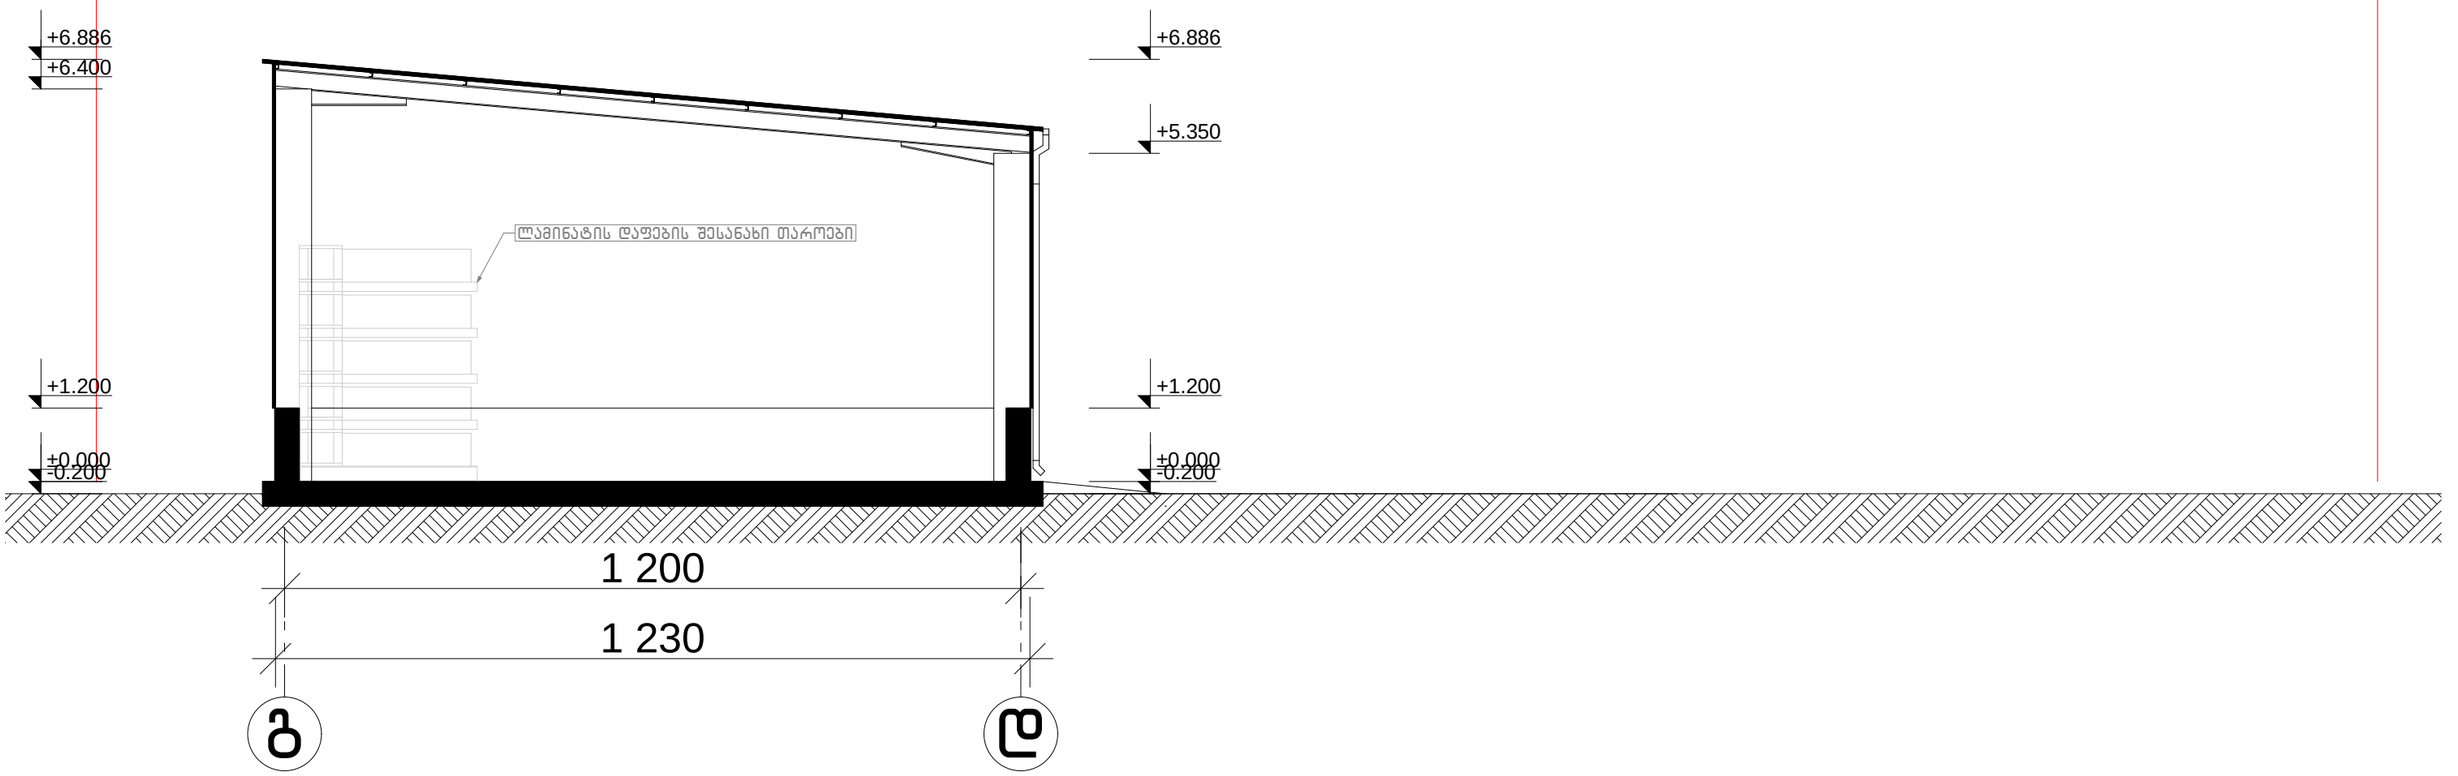

არქიტექტორი	ა. ლომსაძე		ქ. თბილისი, ჭინძმარაულის ჭუჩა №5/10 ს/კ: 01.19.33.001.111	არქიტექტურული ნაწილი
შეასრულა	ა. ლომსაძე			
			სასაწყობე შენობის პროექტი	ფურცელი
			ჭრილი "2-2" მ 1:100	თბილისი 2017 წ

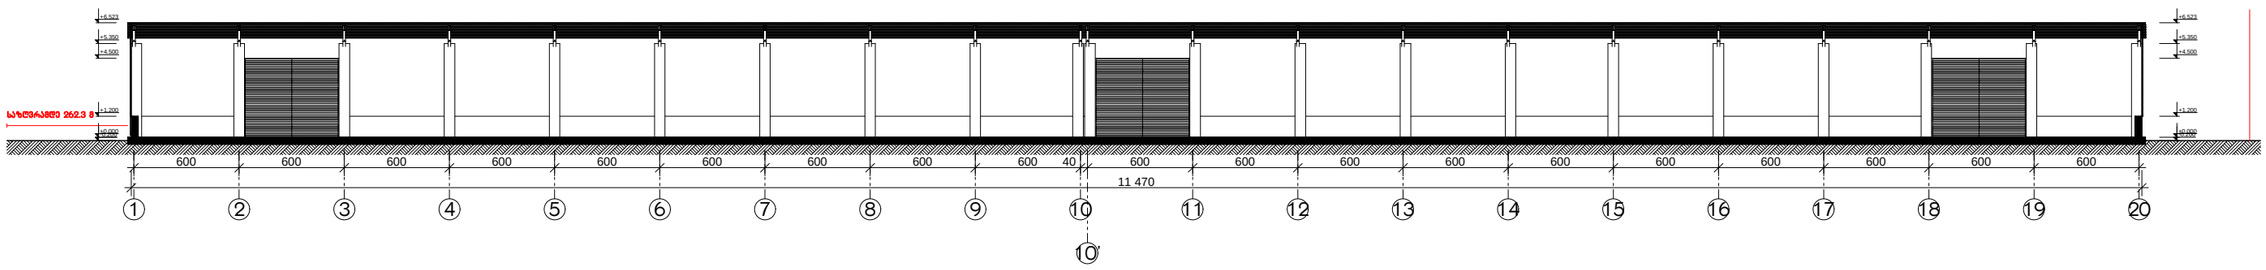

არქიტექტორი	ა. ლომსაძე		ქ. თბილისი, ქინძმარაულის ქუჩა №5/10 ს/კ: 01.19.33.001.111	არქიტექტურული ნაწილი
შემსრულა	ა. ლომსაძე			
			სასაწყობე შენობის პროექტი	ფურცელი
			ჭრილი "3-3" მ 1:350	თბილისი 2017 წ