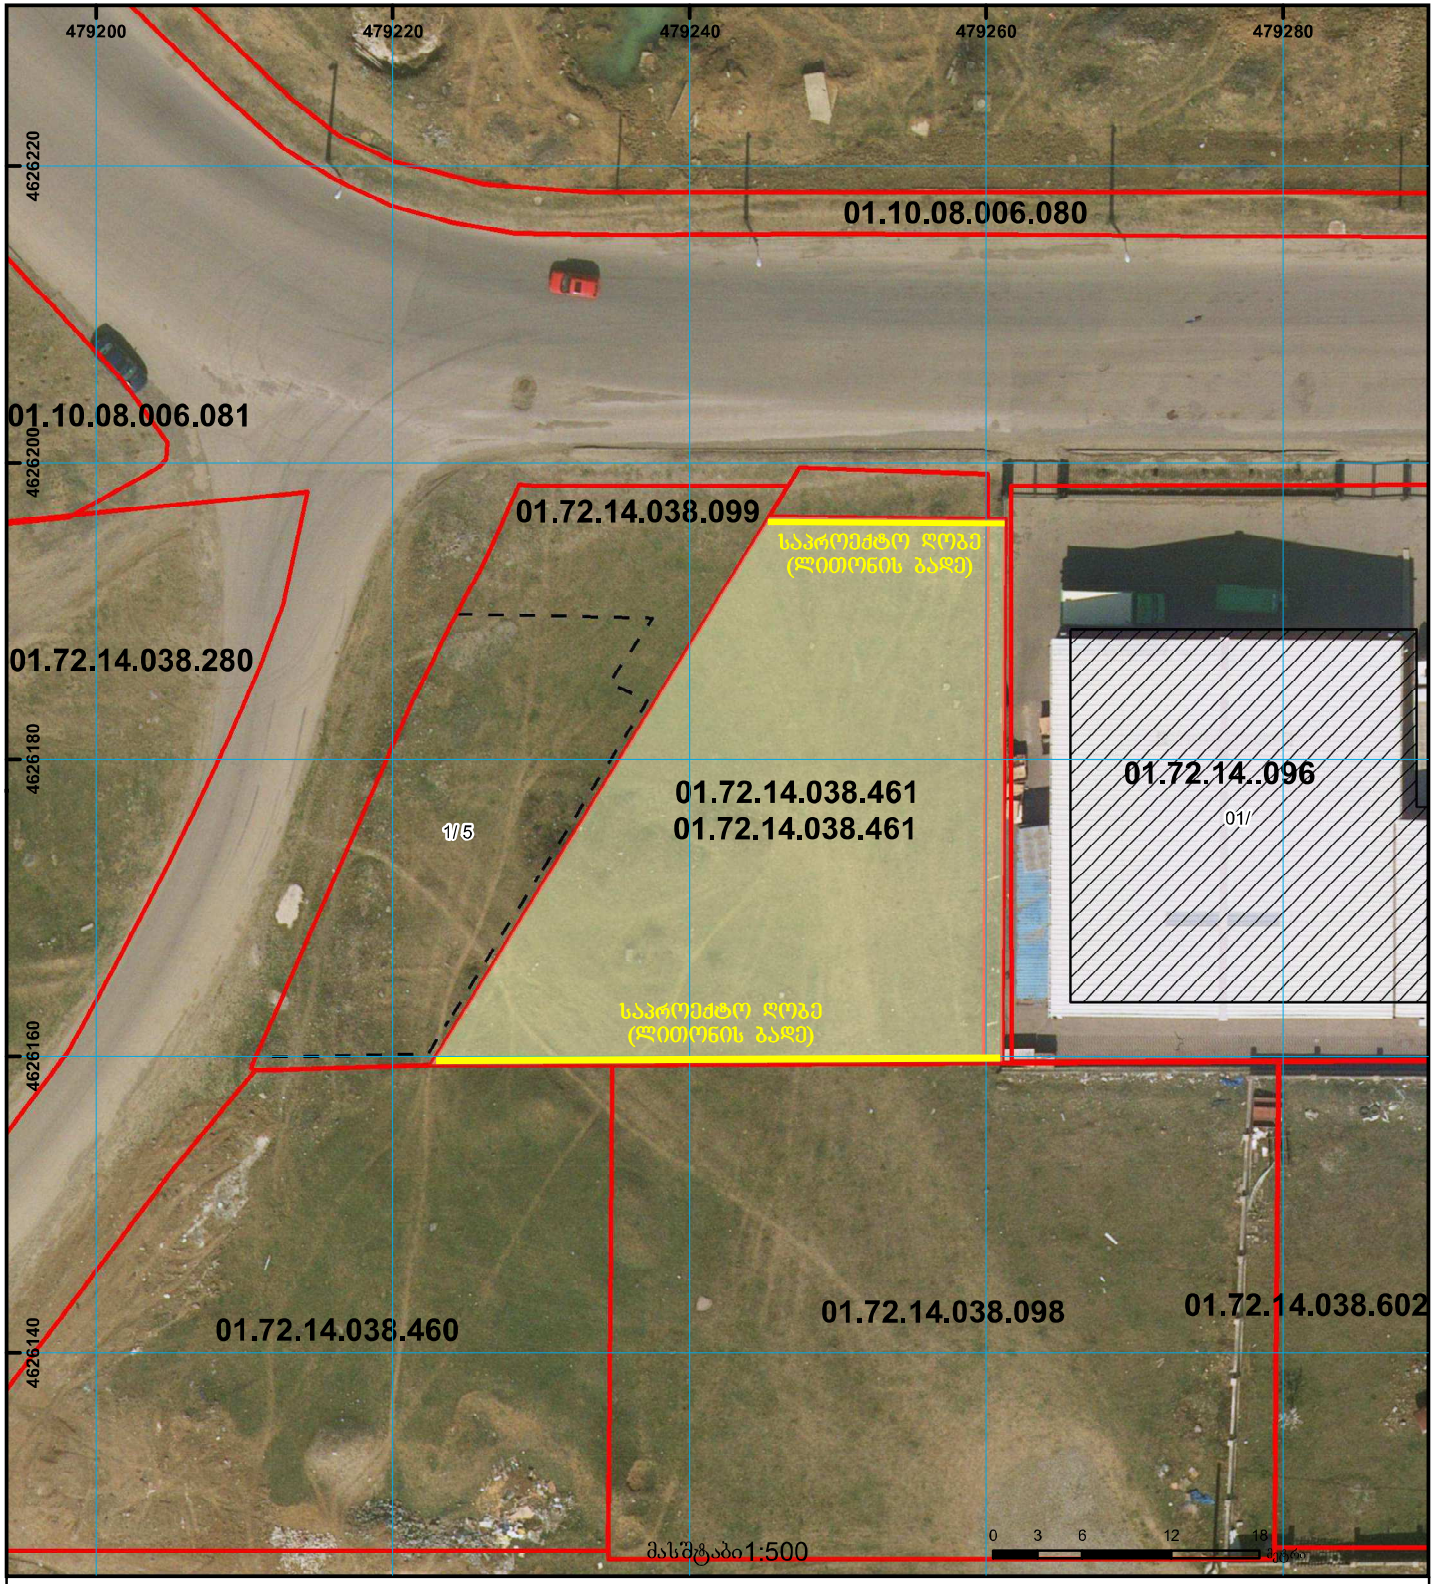
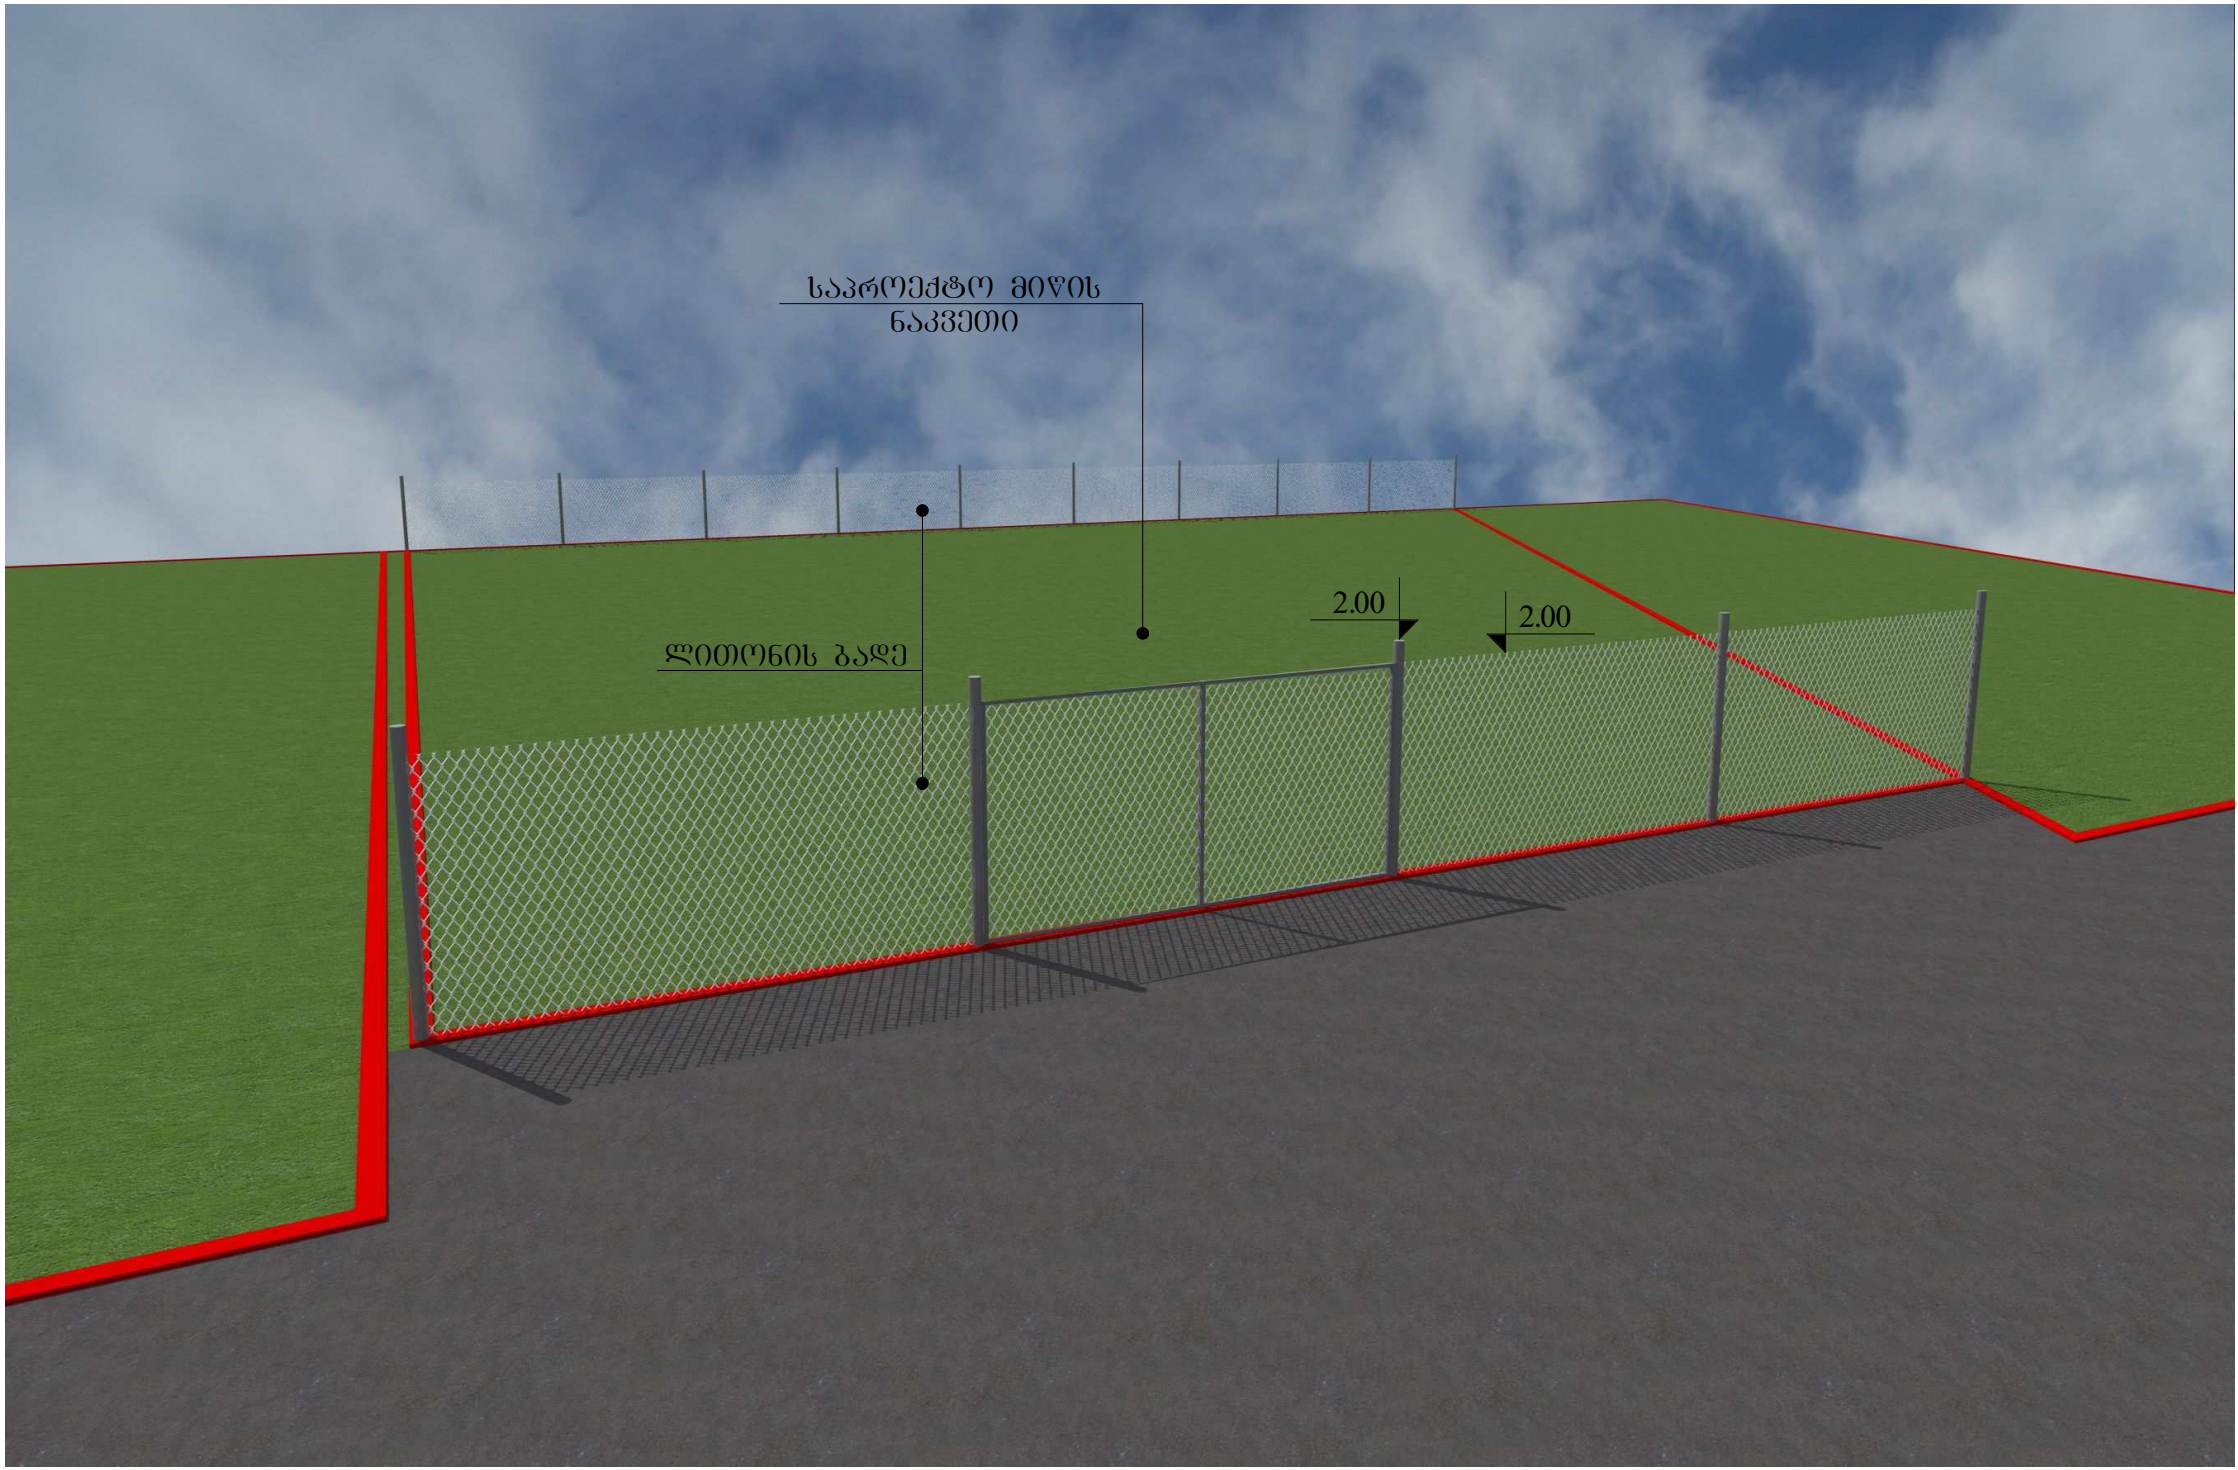
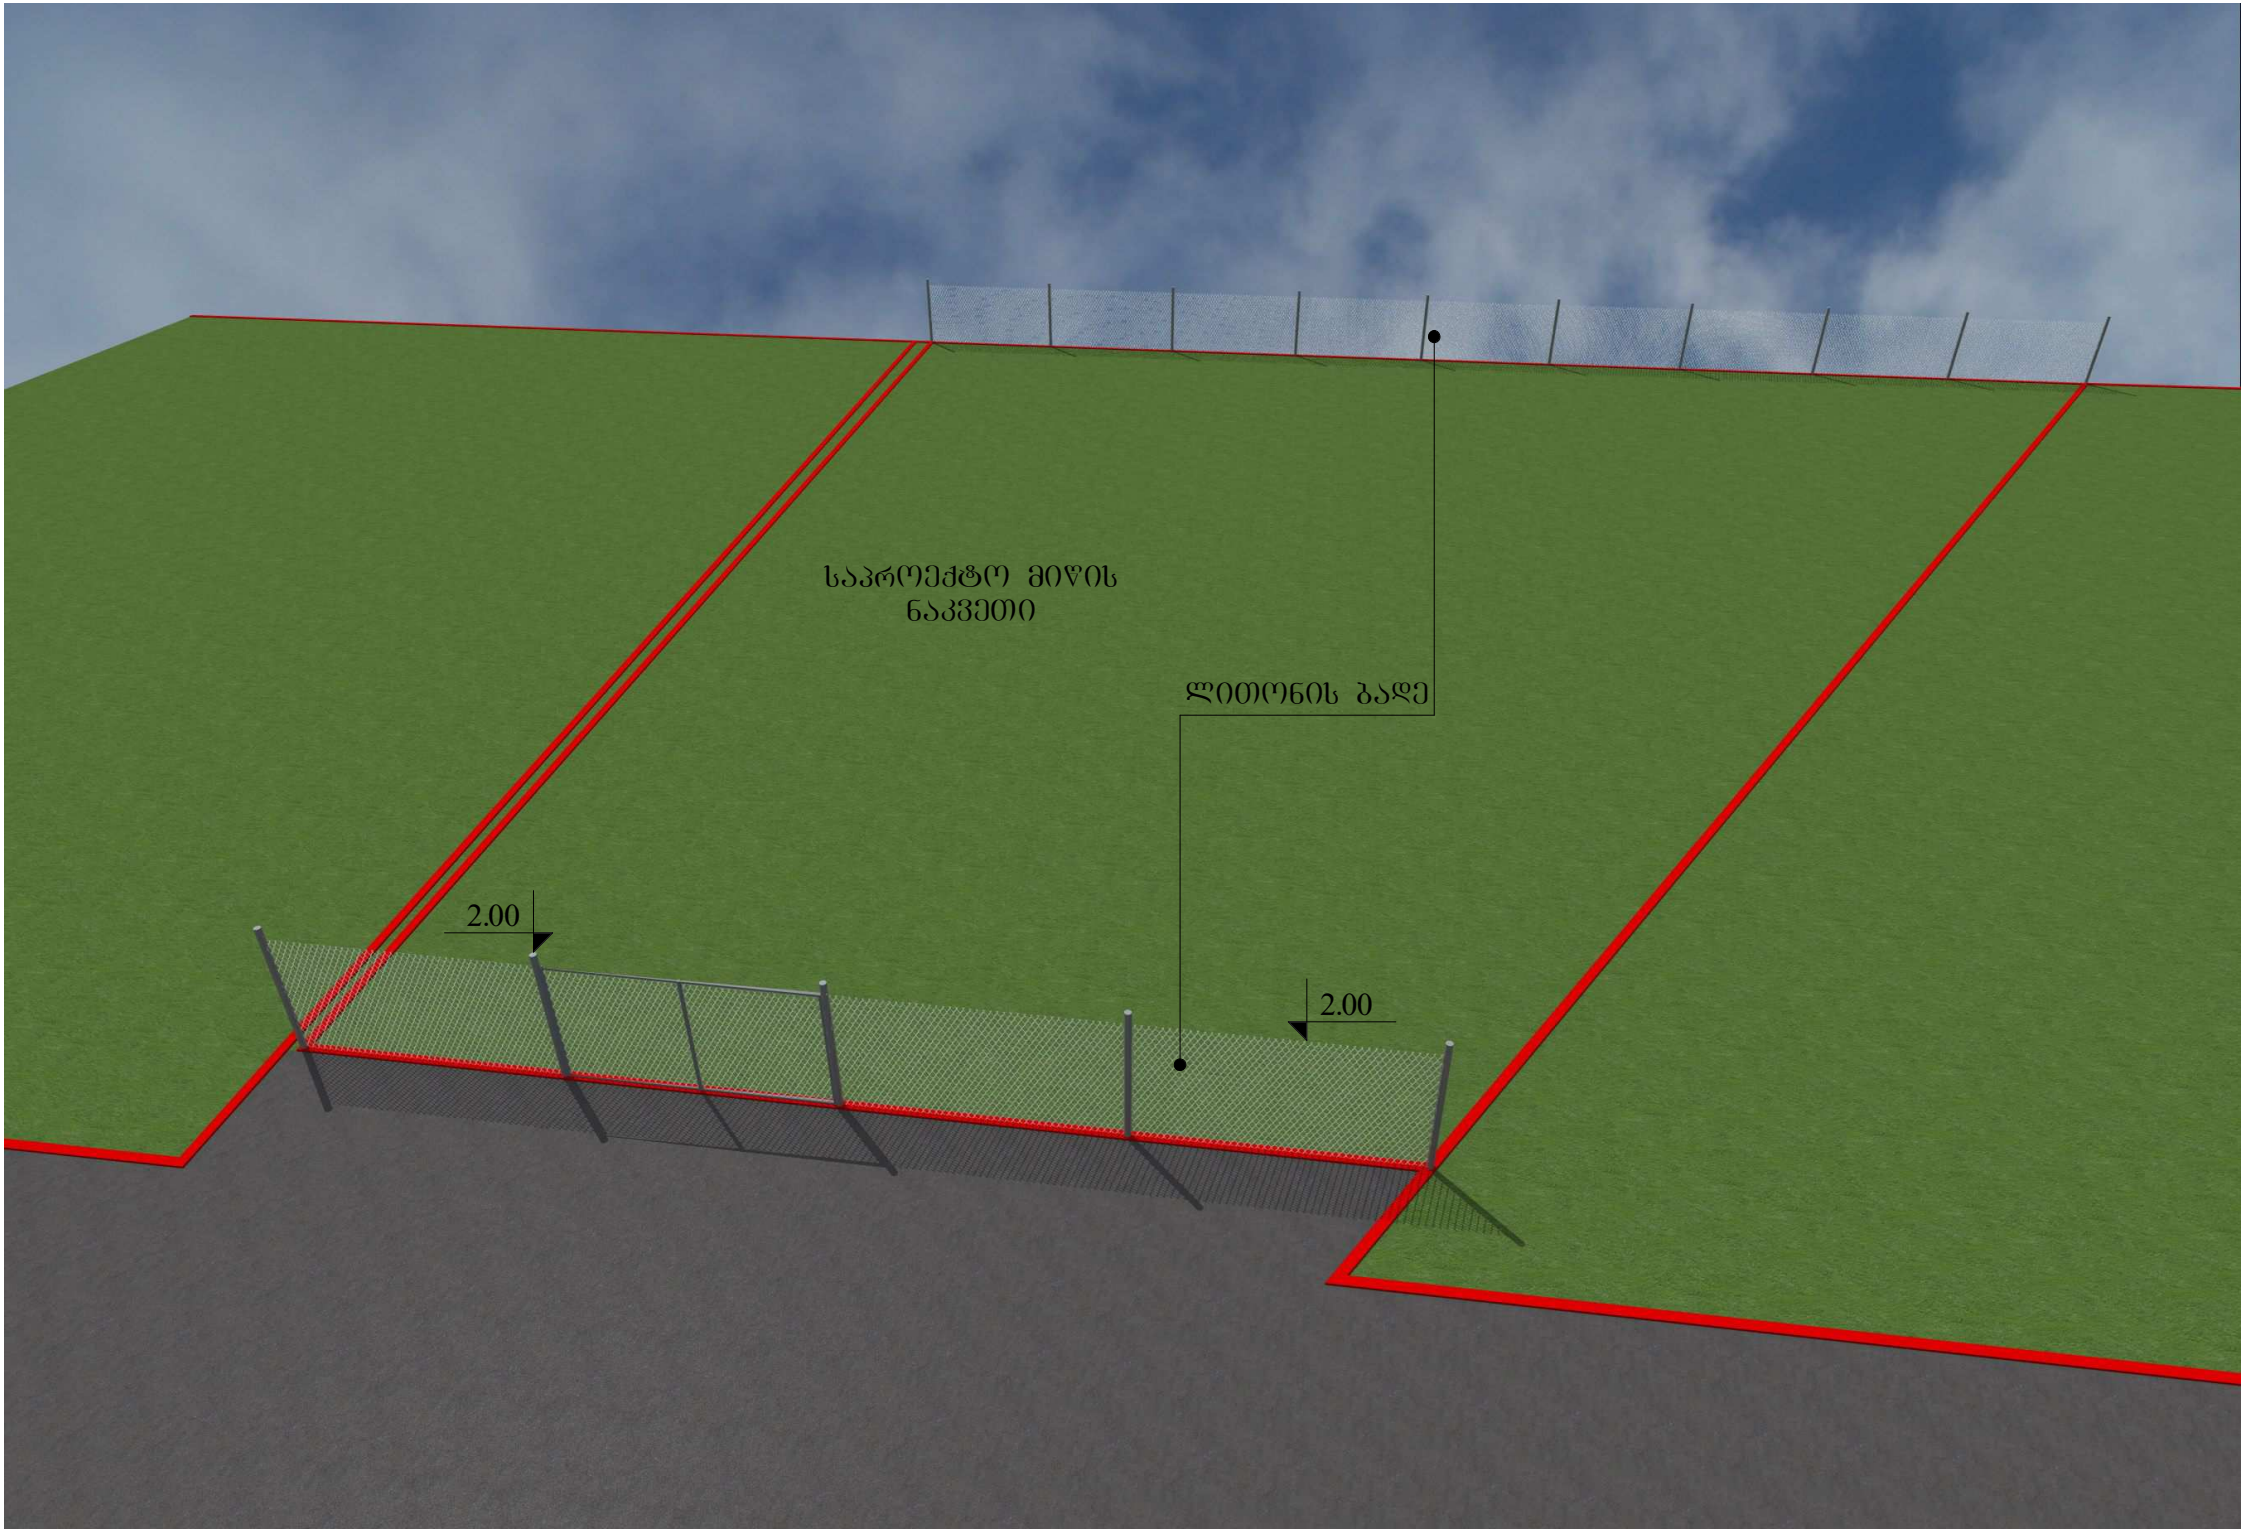

479200
479220
479240
479260
479280
4626220
4626200
4626180
4626160
4626140
01.10.08.006.080
01.10.08.006.081
01.72.14.038.099
საპროექტო ღობე
(ლითონის ბადე)
01.72.14.038.280
01.72.14..096
01/
01.72.14.038.461
01.72.14.038.461
1/5
საპროექტო ღობე
(ლითონის ბადე)
01.72.14.038.460
01.72.14.038.098
01.72.14.038.602
მასშტაბი1:500
0 3 6 12 18


2.00
ლითონის ბადე


საპროექტო მიწის
ნაკვეთი
ლითონის ბადე
2.00
2.00


საპროექტო მიწის
ნაკვეთი
ლითონის ბადე
2.00
2.00