
სიმაღლის განსაზღვრის სქემა

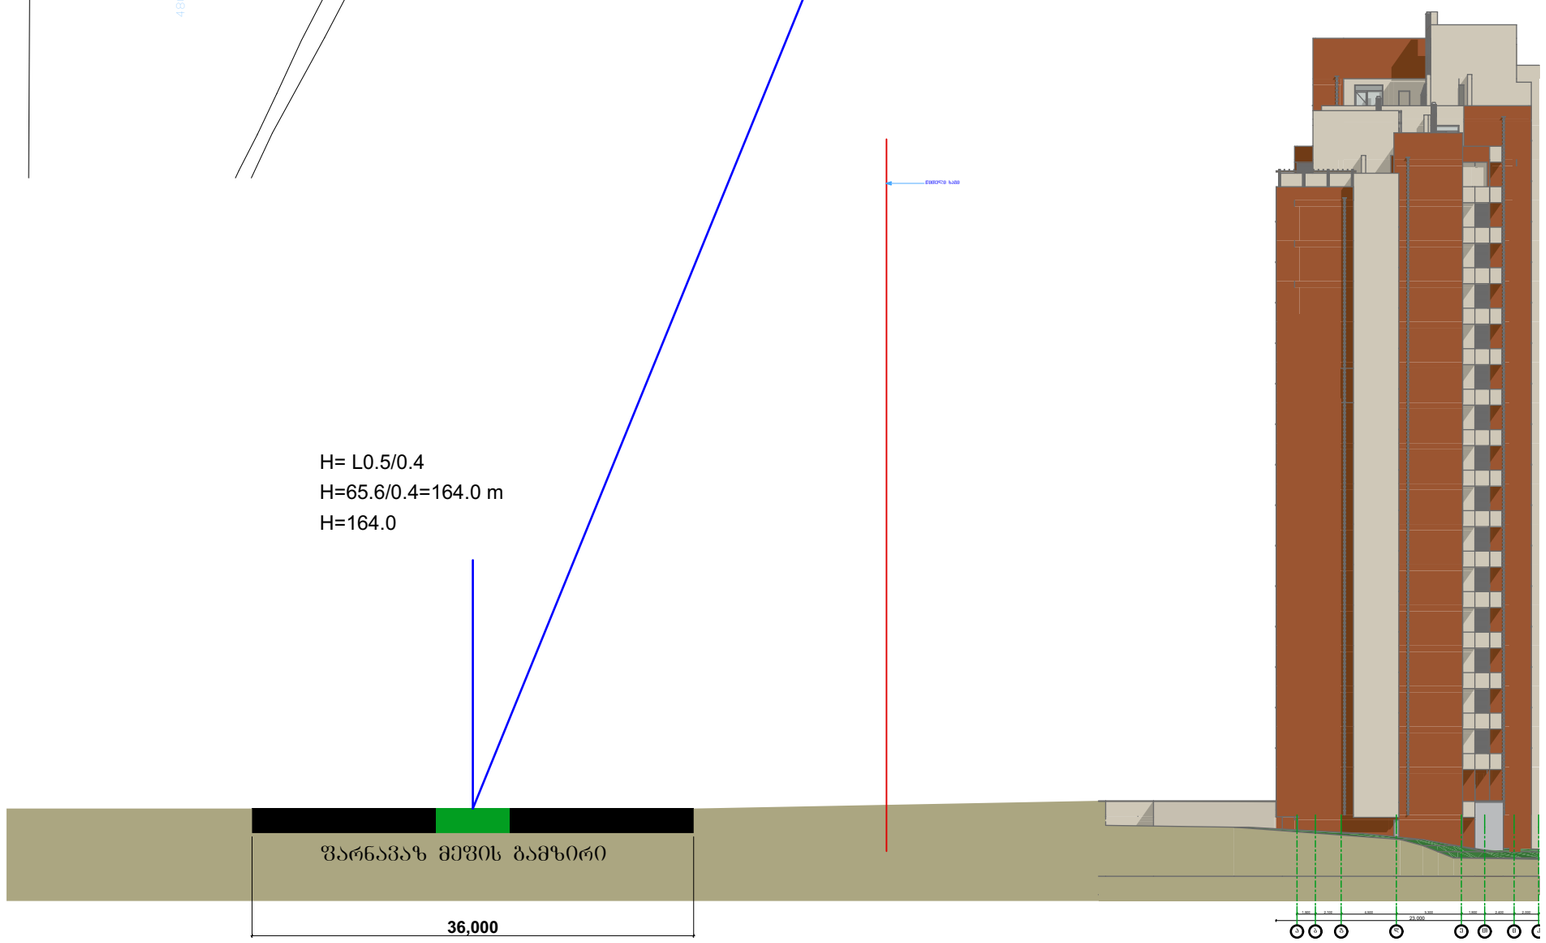



შ.პ.ს. "გუდ ბილდერი"
დირექტორი:
დავით კიპაროიძე
ს/კ 405024290

ქ. თბილისი, აგრარული უნივერსიტეტის ტერიტორია, მრავალფუნქციური, მრავალსართულიანი სახლის პროექტი

შენიშვნა:

მთავარი არქიტექტორი:
გურაბ გეწაძე

არქიტექტორი:
გიორგი ნანავა

ნახაზის დასახელება

სიმაღლის განსაზღვრის სქემა

სტადია: ა-პ	ა-პ
მასშტაბი	
ფურც. რ.	16
ფურც. №	