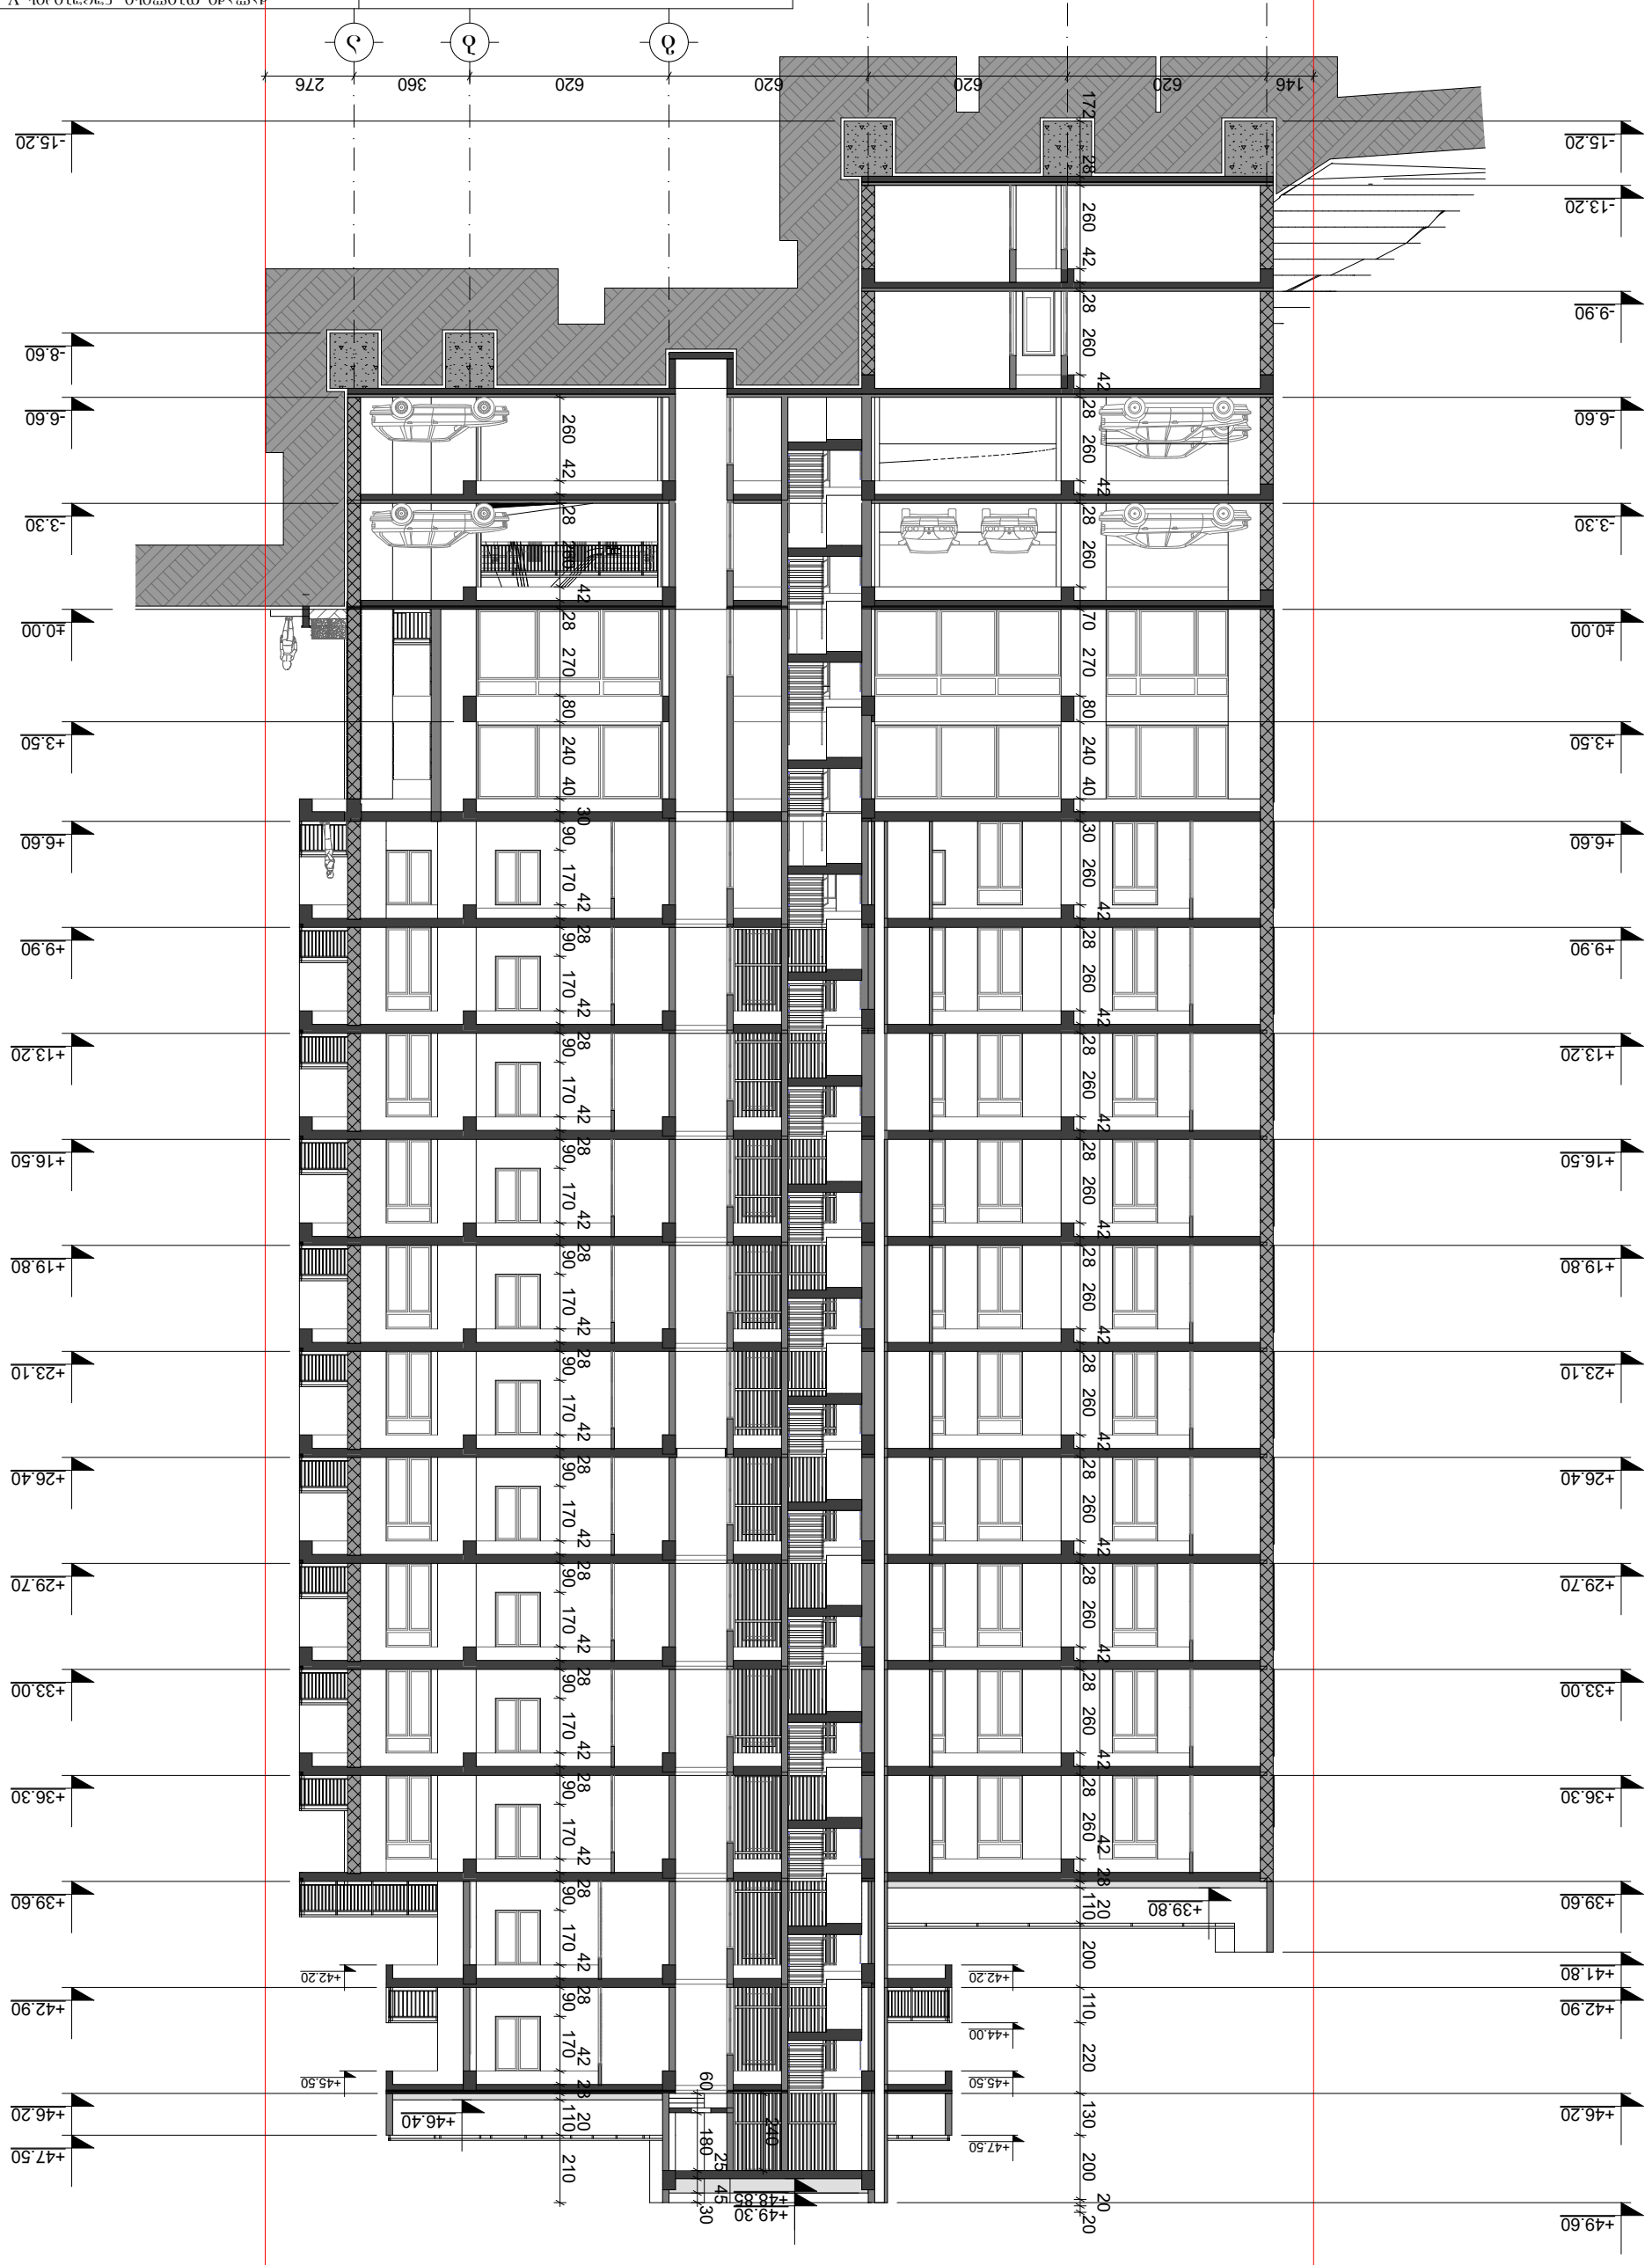

GSPublisherVersion 0.0.100.100

146 620 620 620 620 360 276

- 15.20

-8.60

-6.60

-3.30

±0.00

+3.50

+6.60

+9.90

+13.20

+16.50

+19.80

+23.10

+26.40

+29.70

+33.00

+36.30

+39.60

+42.90

+46.20

+47.50

- 15.20

- 13.20

-9.90

-6.60

-3.30

±0.00

+3.50

+6.60

+9.90

+13.20

+16.50

+19.80

+23.10

+26.40

+29.70

+33.00

+36.30

+39.60

+41.80

+42.90

+46.20

+49.60

172 28 260 42 28 260

42

28 260

42

28 260 70 270 80 240 40 30 260

42

28 260

42

28 260

42

28 260

42

28 260

42

28 260

42

28 260

42

28 260

42

28 260

42

28 260

42 28 20

110 200 110 220 130 200

20

20

260 42 28 260

42

28 270 80 240 40

30

90 170

42 28

90 170

42 28

90 170

42 28

90 170

42 28

90 170

42 28

90 170

42 28

90 170

42 28

90 170

42 28

90 170

42 28

90 170

42 28

90 170

42 28

90 170

42 28 20

110 210

240

60 180

25 45

30
+48.85

+49.30

+46.40

+39.80

+42.20

+44.00

+45.50

+47.50

+42.20

+45.50

e

g

b

a

z

d

a

-21 30

ფურც

. რაოდ

.

ქალაქი თბილისი, ნუცუბიძის V

m

/

r

-is
ჩრდილოეთით, ქალაქი თბილისი, ნუცუვიძის
ფერდობი, V

m

/

r

-ის მიმდებარედ,

S

.

p

.

s.

~ელიტ პალასი

~

-is
კუთვნილ მიწის ნაკვეთზე პრავალბინიანი საცხოვრებელი
სახლის არქიტექტურული პროექტი

გ. გვანცელაძე გ. გვანცელაძე ვ. მარგველაშვილი ვ. მარგველაშვილი

შეასრულა

:

ვ. მარგველაშვილი

1

:200

S

.

p

.

s.

"sali 2011

"

ავტორები

:

პრ. მთ. არქ.:

დირექტორი

: დაკვეთა # პრ

არქიტექტურული ნაწილი სტადია

მასშტ

.

თანამდებობა გვარი ხელმოწ

.

ჭრილი

1

- 1

m.

1

:200

ჭრილი

1

-

1

±

0

,00

=648

. 50

ჭრილი 2-2 მ. 1:200

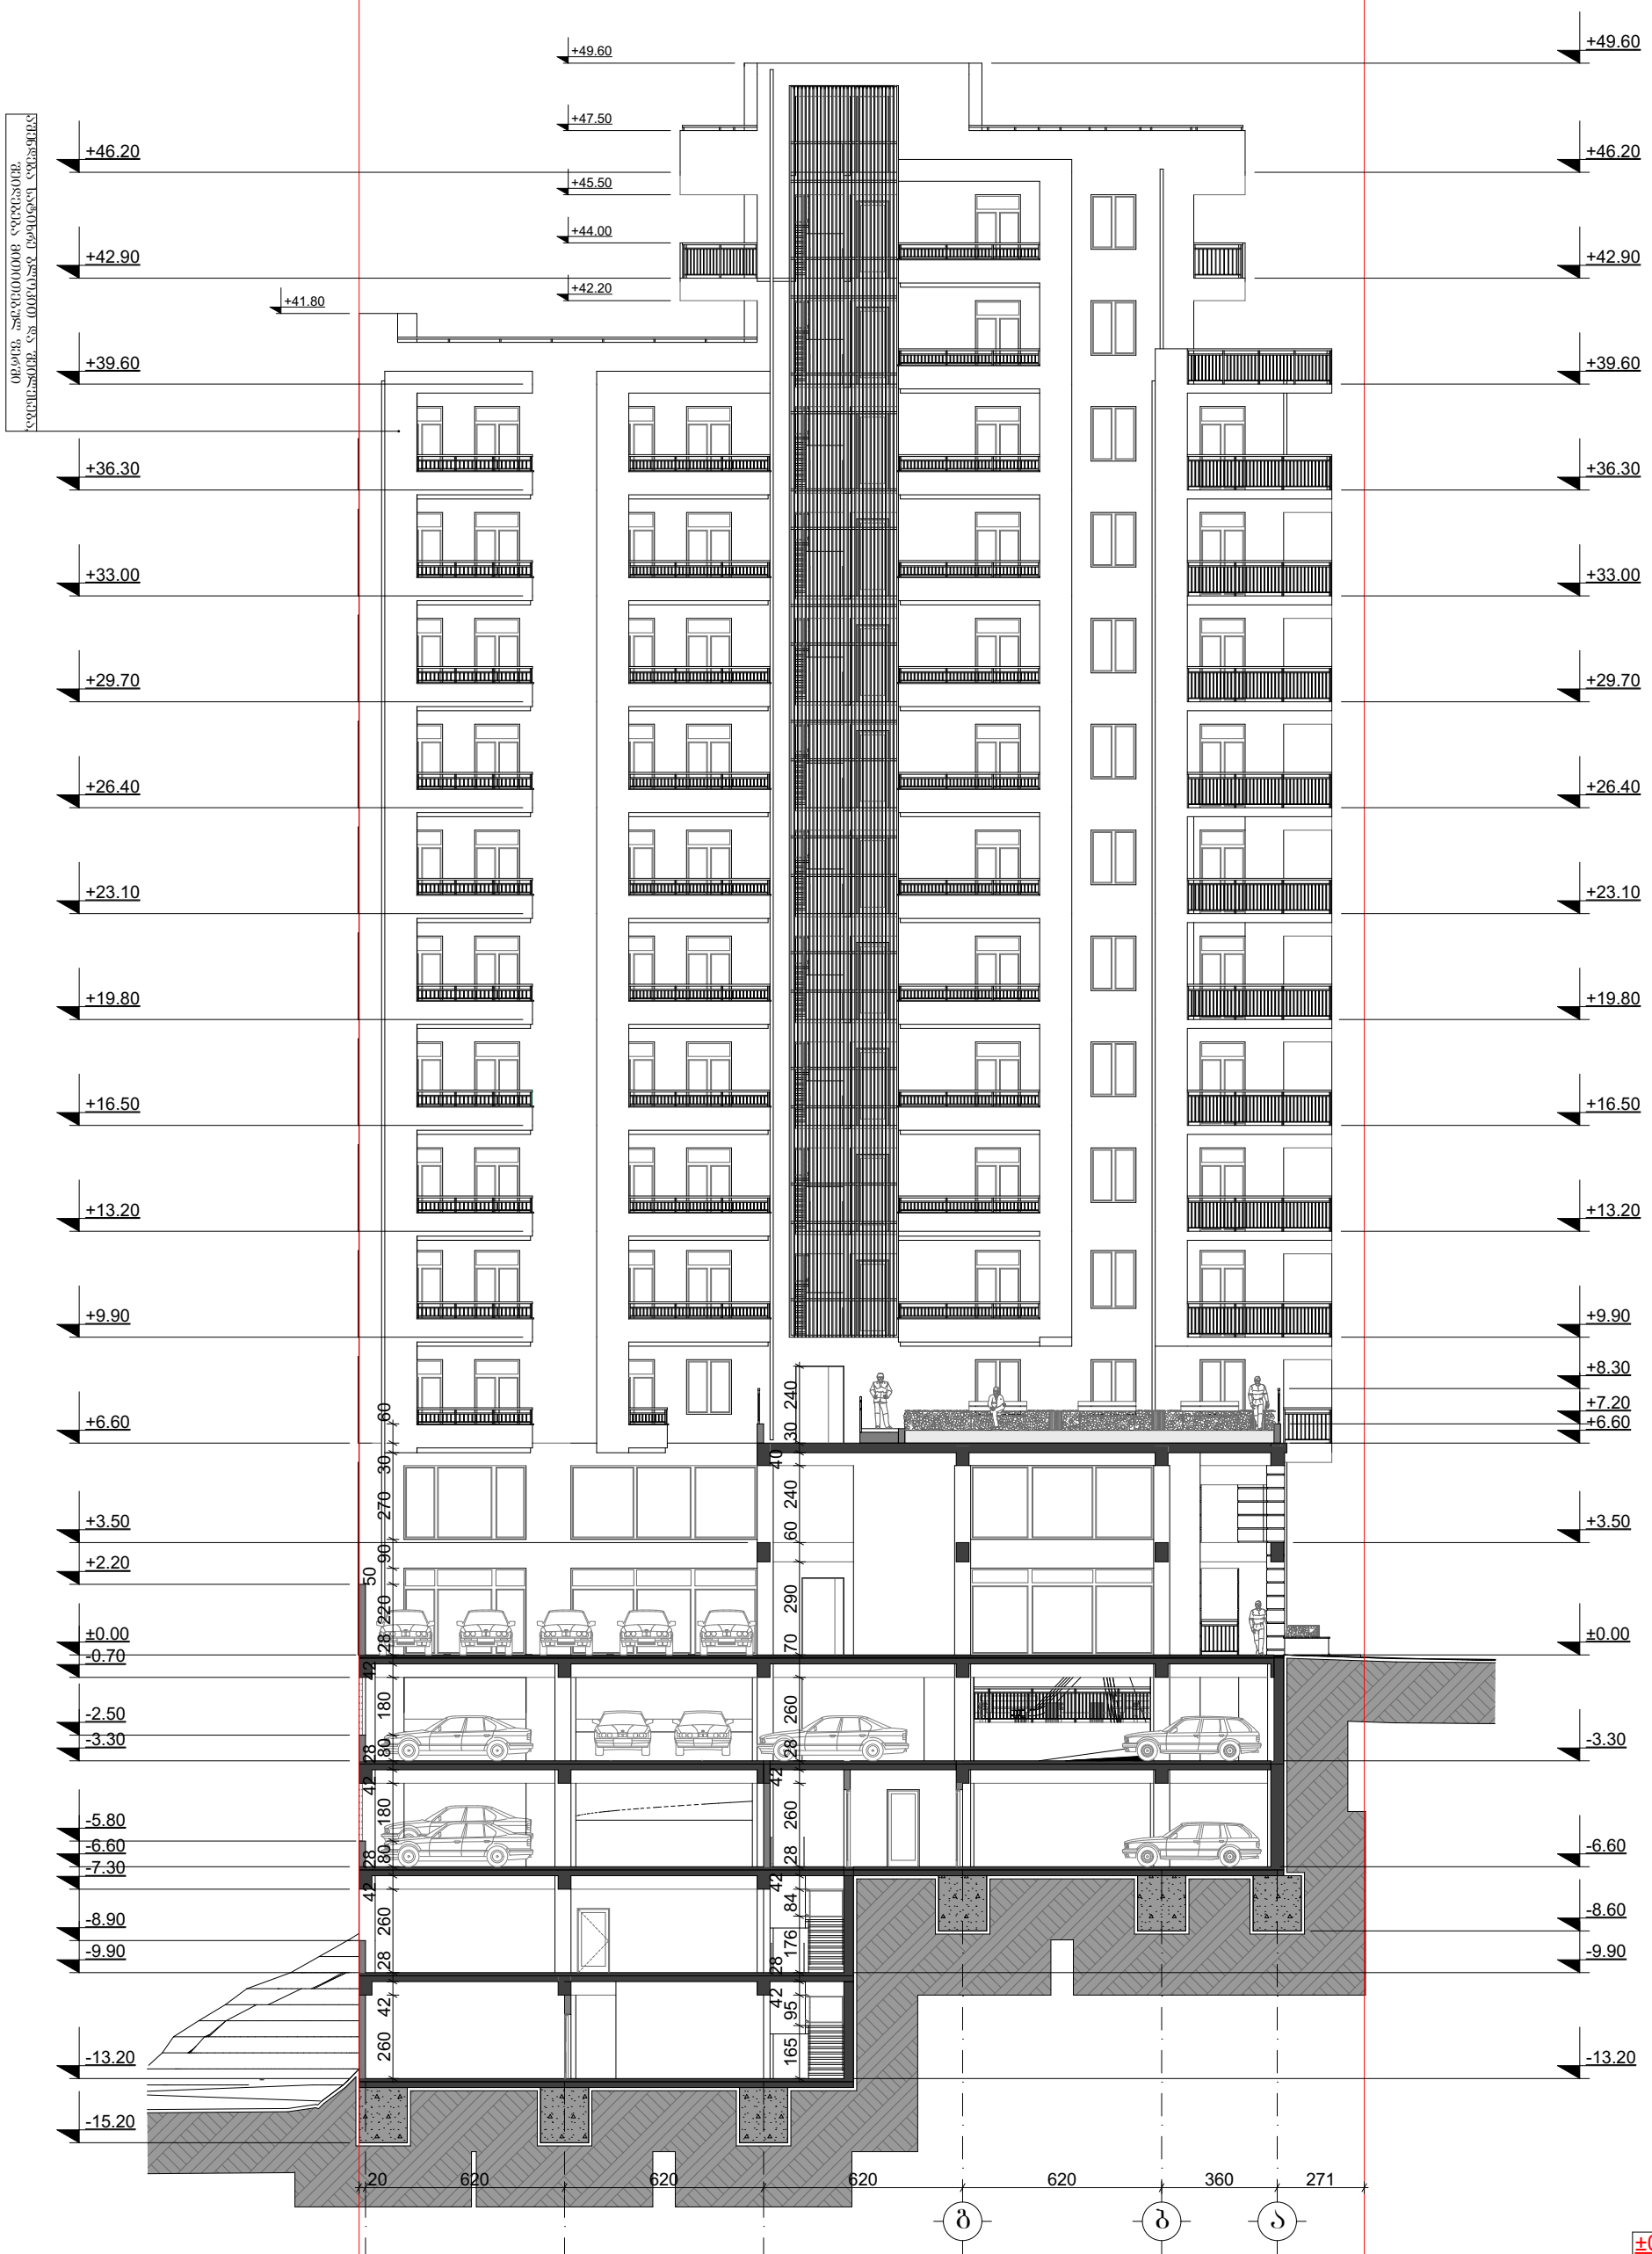

±0,00=648.50

შ.პ.ს. "სალი 2011"			ქალაქი თბილისი, ნუცუბიძის V მ/რ-ის ჩრდილოეთით, ქალაქი თბილისი, ნუცუბიძის ფერდობი, V მ/რ-ის მიმდებარედ, შ.პ.ს. "ელიტ პალასი"-ის კუთვნილ მიწის ნაკვეთზე პრავალბინიანი საცხოვრებელი სახლის არქიტექტურული პროექტი			
თანამდებობა	გვარი	ხელმოწ.		დაკვეთა №		სტადია
დირექტორი:	ვ. მარგველაშვილი		არქიტექტურული ნაწილი			პრ
პრ. მთ. არქ.:	ვ. მარგველაშვილი			მასშტ.	შურც.	რაოდ.
ავტორები:	ბ. გვანცელაძე		ჭრილი 2-2	1:200	ა-22	30
	ვ. მარგველაშვილი					
შემსრულა:	ბ. გვანცელაძე					

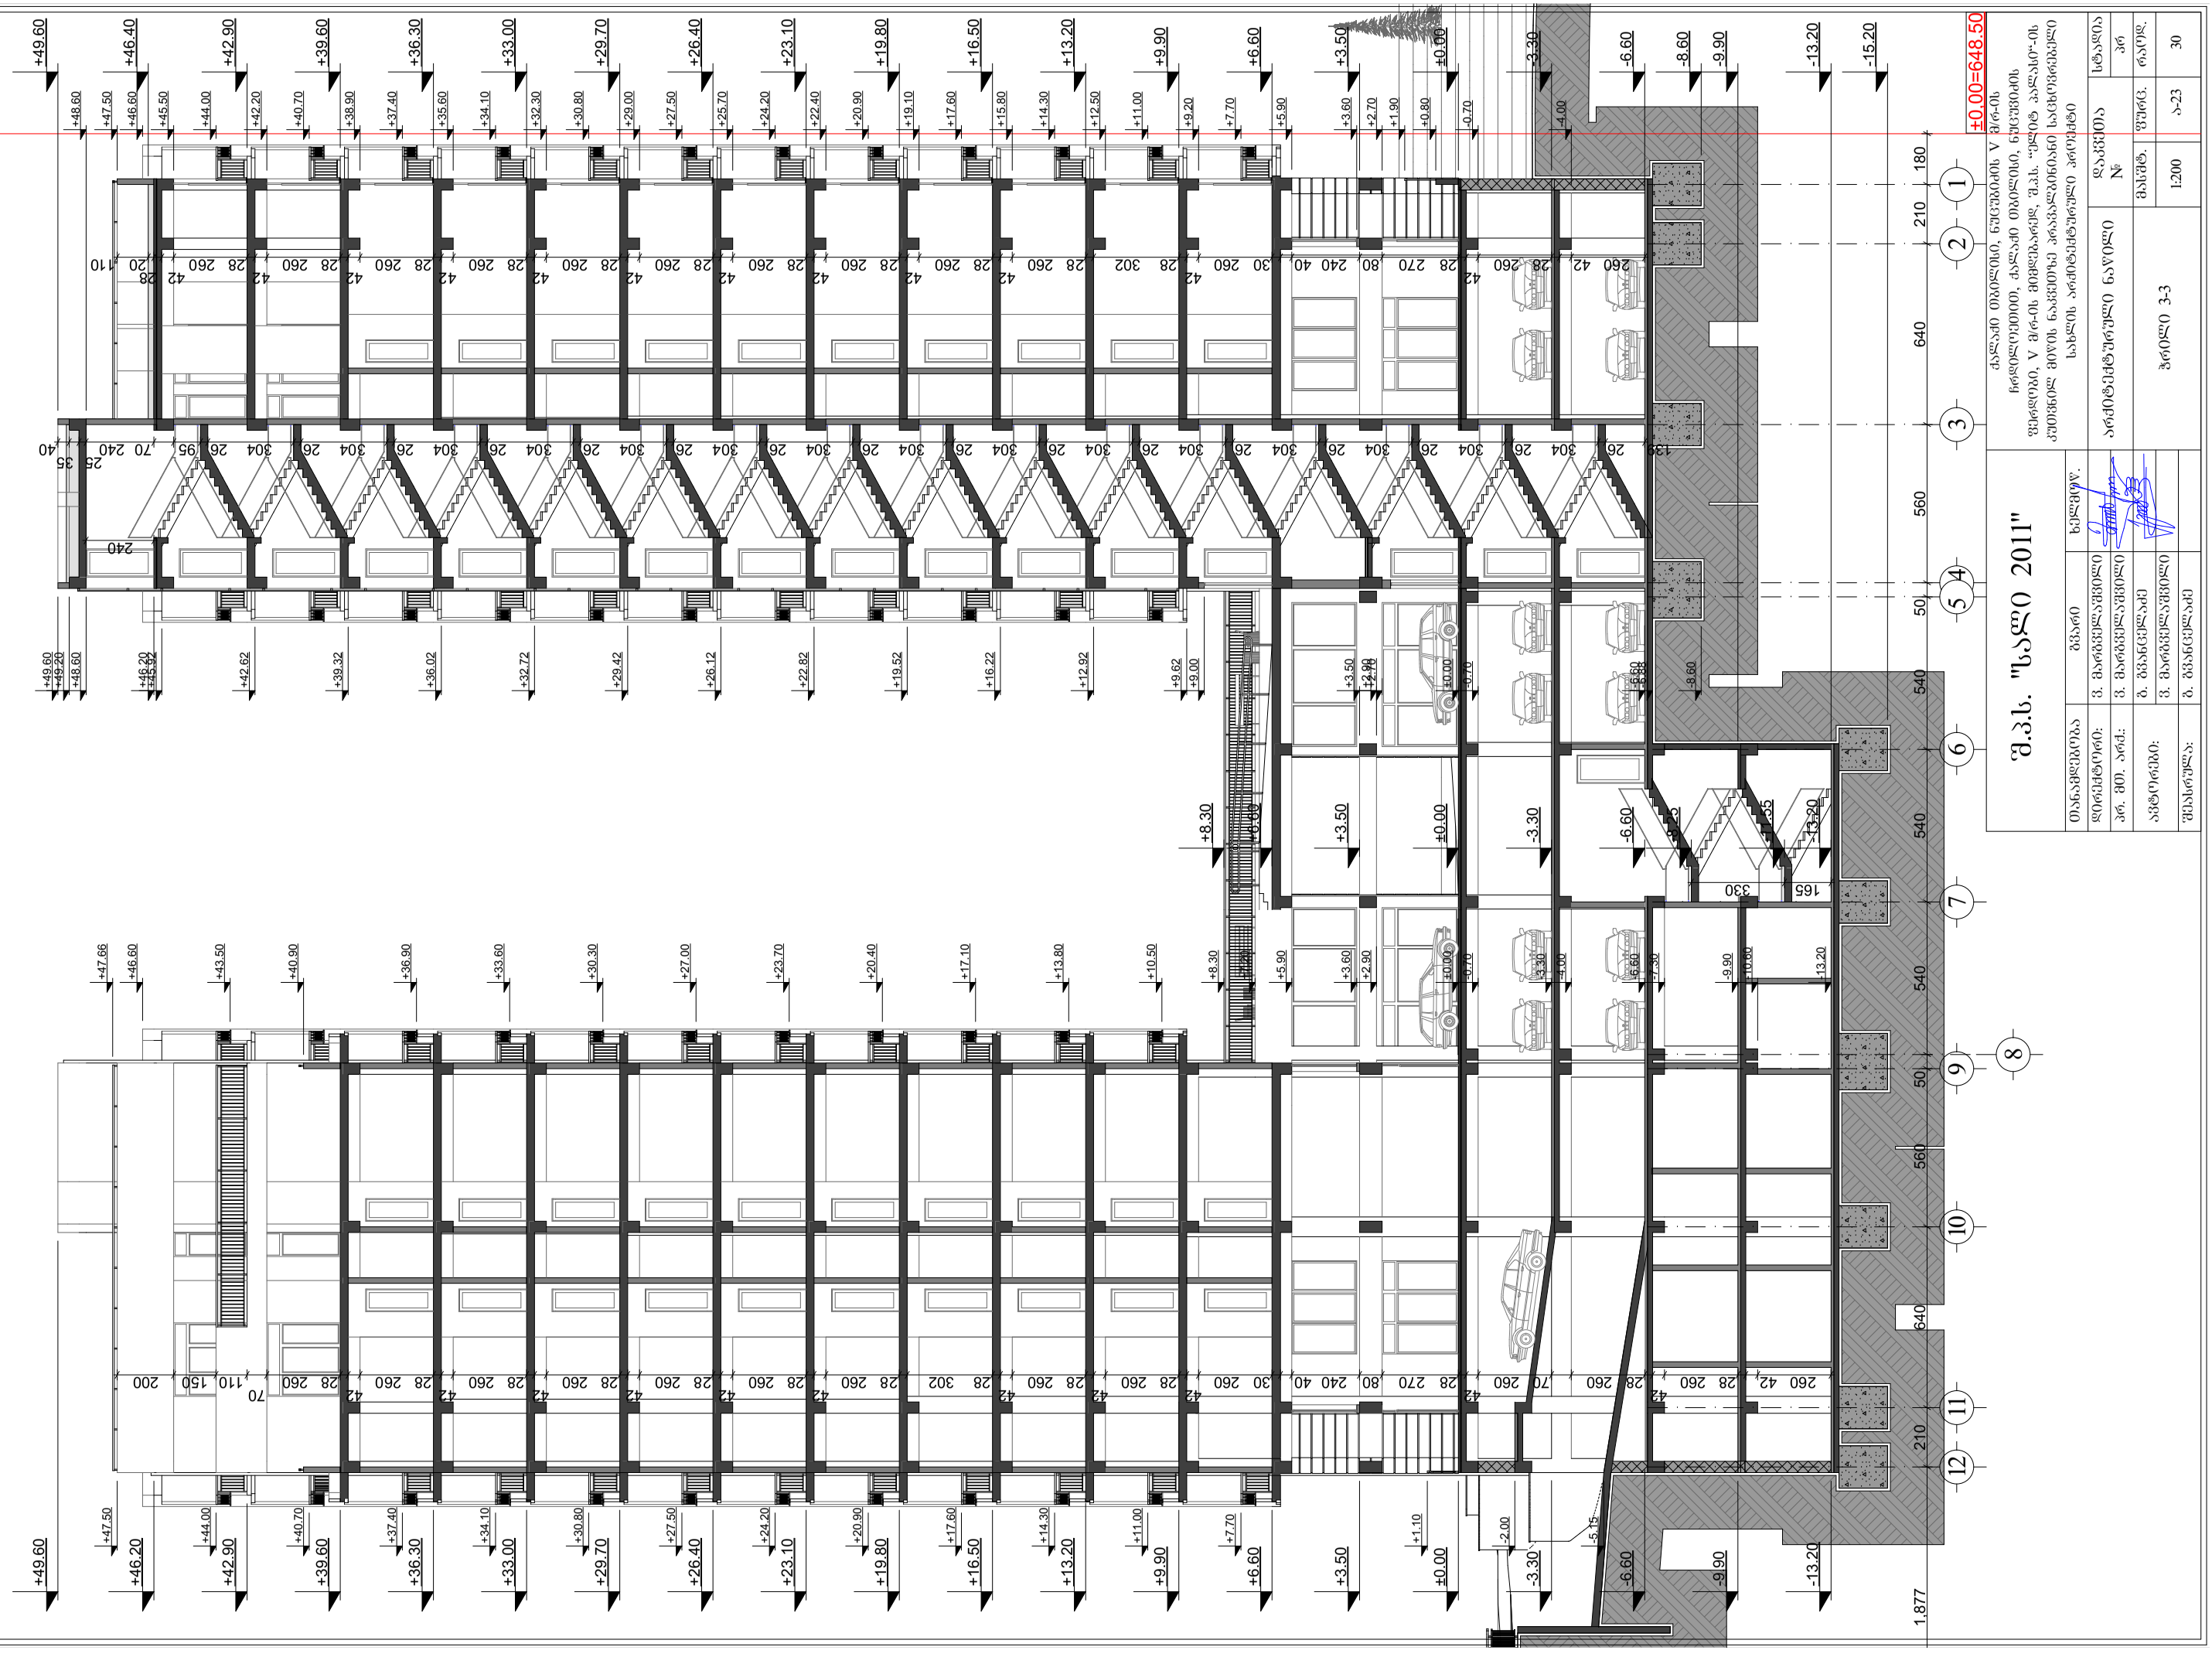

GSPublisherVersion 0.0.100.100

1,877 210 640 560 50 540 540 540 50 560 640 210 180 260 42 28 260 42 28 260 70 260 42 28 270 80 240 40 30 260 42 28 260 42 28 260 42 28 302 28 260 42 28 260 42 28 260 42 28 260 42 28 260 42 28 260 42 28 260 70 110 150 200 260 42 28 260 42 28 270 80 240 40 30 260 42 28 302 28 260 42 28 260 42 28 260 42 28 260 42 28 260 42 28 260 42 28 260 42 28 260 42 28 260 42 28 260 42 2820 110

- 13.20

- 11.55

-8.25

-6.60

-3.30

±0.00

+3.50

+6.60

+8.30

- 13.20

-9.90

-6.60

-3.30

±0.00

+3.50

+6.60

+9.90

+13.20

+16.50

+19.80

+23.10

+26.40

+29.70

+33.00

+36.30

+39.60

+42.90

+46.20

+49.60

-5.15

-2.00

+1.10

+7.70

+11.00

+14.30

+17.60

+20.90

+24.20

+27.50

+30.80

+34.10

+37.40

+40.70

+44.00

+47.50

- 15.20

- 13.20

-9.90

-8.60

-6.60

-3.30

±0.00

+3.50

+6.60

+9.90

+13.20

+16.50

+19.80

+23.10

+26.40

+29.70

+33.00

+36.30

+39.60

+42.90

+46.40

+49.60

-4.00

-0.70

+0.80

+1.90

+2.70

+3.60

+5.90

+7.70

+9.20

+11.00

+12.50

+14.30

+15.80

+17.60

+19.10

+20.90

+22.40

+24.20

+25.70

+27.50

+29.00

+30.80

+32.30

+34.10

+35.60

+37.40

+38.90

+40.70

+42.20

+44.00

+45.50

+46.60

+47.50

+48.60

- 13.20

- 10.60

-9.90

-7.30

-6.60

-4.00

-3.30

-0.70

±0.00

+2.90

+3.60

+5.90

+7.20

+8.30

+10.50

+13.80

+17.10

+20.40

+23.70

+27.00

+30.30

+33.60

+36.90

+40.90

+43.50

+46.60

+47.66

-8.60

-6.88 -6.60

-0.70

±0.00

+2.70 +2.90

+3.50

+9.00

+9.62

+12.92

+16.22

+19.52

+22.82

+26.12

+29.42

+32.72

+36.02

+39.32

+42.62

+45.92 +46.20

+48.60

+49.20

+49.60

139 26 304 26 304 26 304 26 304 26 304 26 304 26 304 26 304 26 304 26 304 26 304 26 304 26 304 26 304 26 304 26 95 70 240

25 35

40

165 330

240

a

-23 30

ფურც

. რაოდ

.

ქალაქი თბილისი, ნუცუბიძის V

m

/

r

-is
ჩრდილოეთით, ქალაქი თბილისი, ნუცუვიძის
ფერდობი, V

m

/

r

-ის მიმდებარედ,

S

.

p

.

s.

~ელიტ პალასი

~

-is
კუთვნილ მიწის ნაკვეთზე პრავალბინიანი საცხოვრებელი
სახლის არქიტექტურული პროექტი

გ. გვანცელაძე გ. გვანცელაძე ვ. მარგველაშვილი ვ. მარგველაშვილი

შეასრულა

:

ვ. მარგველაშვილი

1

:200

S

.

p

.

s.

"sali 2011

"

ავტორები

:

პრ. მთ. არქ.:

დირექტორი

: დაკვეთა # პრ

არქიტექტურული ნაწილი სტადია

მასშტ

.

თანამდებობა გვარი ხელმოწ

.

8

12 11 10

9

7

6

5

4

3

2

1

ჭრილი

3

-3

m.

1

:200

ჭრილი

3

-

3

±

0

,00

=648

. 50