წერილის ნომერი: **18-01173342855**

თარიღი: **30.11.2017**

ადრესატი:
შპს ვი.ვი.ენ კომპანი
საიდენტიფიგაციო ნომერი: 406126133
მისამართი: საქართველო, ქ. თბილისის, ისანი-სამგორის რაიონში, ლილოს დას., IV კვ., კორპ. 2, ბინა 17

ქალაქ თბილისის მუნიციპალიტეტის მერიის ეკოლოგიისა და გამწვანების საქალაქო სამსახურმა ზოგადი ადმინისტრაციული კოდექსის 96-ე და 97-ე მუხლების მოთხოვნათა დაცვით შეისწავლა, თქვენი 2017 წლის 29 ნოემბრის #10/0117333297-18 განცხადება და #10/01173331979-18 განცხადებით წარმოდგენილი დოკუმენტაცია (სს ,,ტყე და ბუნება“ს ექსპერტ ალექსანდრე აფციაურის 2017 წლის 29 ნოემბრის #47 საექსპერტო დასკვნა), რომლის თანახმად სამსახურს მიზანშეწონილად მიაჩნია გასცეს, თქვენი კუთვნილი სამშენებლოდ გამოსაყენებელი ტერიტორიიდან (ქ. თბილისი ვარკეთილის მე-3 მასივი, მე-7 კვარტალი მე-10 კორპუსის მიმდებარედ საკ/კოდ 01.19.20.024.005) 1 (ერთი) ძირი ელდარის ფიჭვის თქვენსავე ტერიტორიაზე გადარგვის ნებართვა მას შემდეგ, რაც დაინტერესებული პირის მიერ წარმოდგენილი იქნება სათანადო წესით გაცემული მშენებლობის ნებართვა/წერილობითი თანხმობა.

აქვე გაცნობებთ, რომ გადარგვა უნდა განხორციელდეს აგროტექნიკური ნორმების სრული დაცვით ისე, რომ არ დაირღვეს მცენარის სასიცოცხლო ფუნქცია. მწვანე ნარგავის გახმობის შემთხვევაში სამსახური იმსჯელებს ბიომრავალფეროვნებაზე ზემოქმედების შესაბამისი საკომპენსაციო ღონისძიების განხორციელებაზე.

მშენებლობის ნებართვის წარმოდგენის შემთხვევაში სამსახური აღნიშნულ საკითხს განიხილავს დამატებით.


გიგა გიგაშვილი

ეკოლოგიისა და გამწვანების საქალაქო
სამსახური - სამსახურის უფროსი

სამსახურის უფროსი

საქართველო
ქ.თბილისის მერია
ს.ს.ი.ჯ. ქ. თბილისის არქიტექტურის სამსახური

სიტუაციური გეგმა

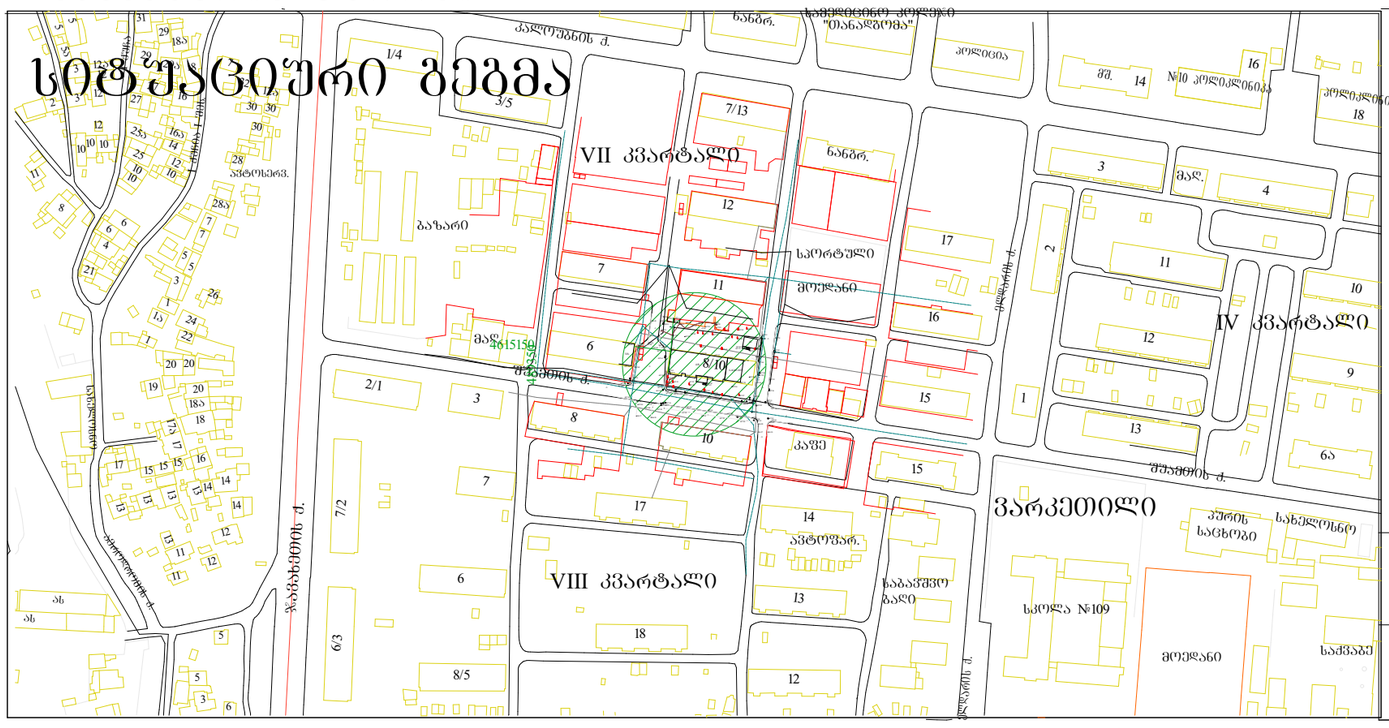

განყოფილ. უფროსი		
მთავარი სპეც.ტი		


შენიშვნა: ტოპოგრაფიულ ნახაზზე ხაზოვანი ნაგებობები დატანილია რეგისტრებული მონაცემებიდან

პირობითი აღნიშვნები	შენიშვნა: მიწის სამუშაოები შეათანხმეთ შესაბამის კომუნიკაციის წარმომადგენლებთან			პროექცია UTM 38N საკოორდინატო სისტემა WGS 84	შპს„პრივატტექსერვისი" ქ. თბილისი, მტკვრის ქუჩა №2 Ltd "PRIVATTEKSERVISI" მობ: +995 514-44-11-41. E-mail: zviadiw@gmail.com
მიწისქვეშა კომუნიკაციები	ნაკვეთის საზღვარი	ბუჩქი	ცოცხალი ღობე	ღობე	
კანალიზაცია	შენობა	გაზონი	ხეების რიგი	გორდიური	დირექტორი — ზ. წიკლაური
დენის კაბელი	არკა	სამეთვალყურეო ჭები	ტრანსფორმატორი	ბეტონი	კომპ. უზრუნველყოფა — ზ. წიკლაური
გაზის მილი	ფარდული	ძეგლი	რადიო ან ტელე ანძა	კედელი საქრდენი	აზომა — ლ. ჩიტაიშვილი
წყლის მილი	კიბე	შადრევანი	ლამპიონები	კედელი	მისამართი: ქალაქი თბილისი, ვარკეთილის III მასივი VII კვარტალი კორპუსი 10 საკ. კოდი: 01.19.20.024.005
კავშირგაბმულობა	სავარაუდო გადარგვის ადგილი	ონკანი	ელექტრო ბოძი	ბილიკი	მაშტაბი 1:500 — 24.11.2016
	გადასარგავი ელდარის ფიჭვი	წყარო ან ჭა	რკინიგზა	გზის კონტური	
	ფოთლოვანი ხე	ბენზინგასამართი სადგური	იზოჰიფსი	ფლატე	
	წიწვოვანი ხე	მაღალი ძაბვის გადამცემი	მთავარი იზოჰიფსი	წყლის კონტური	
	ხეხილის ხე				


სამსახურის უფროსი

საქართველო
ქ.თბილისის მერია
სსიპ. ქ. თბილისის არქიტექტურის სამსახური

სიტუაციური გეგმა

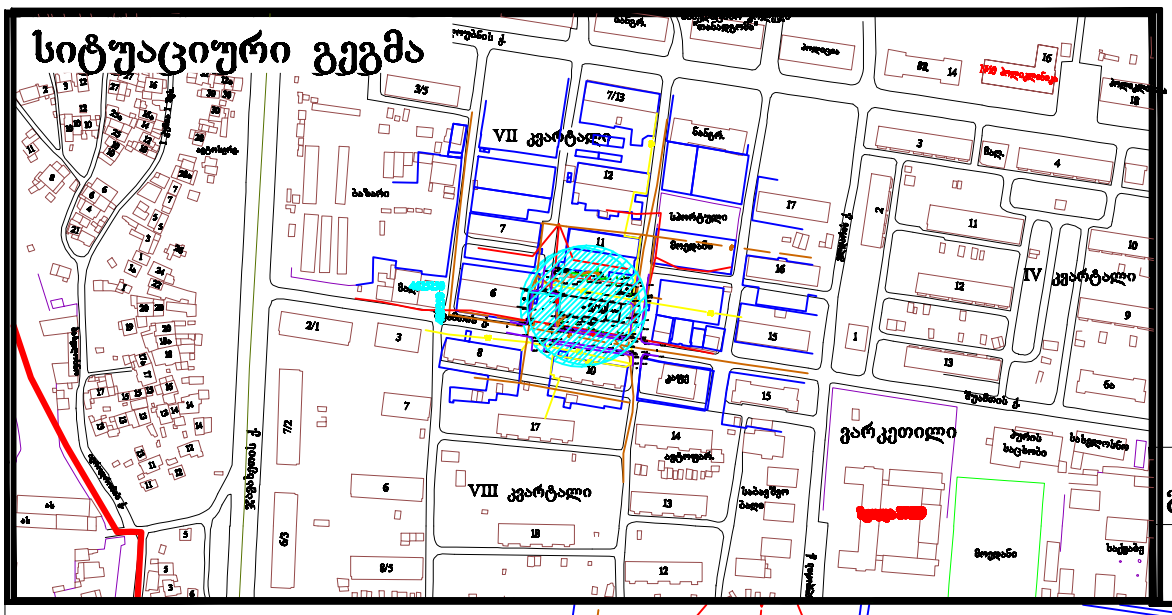

განყოფილ. უფროსი		
მთავარი სპეც.ტი		

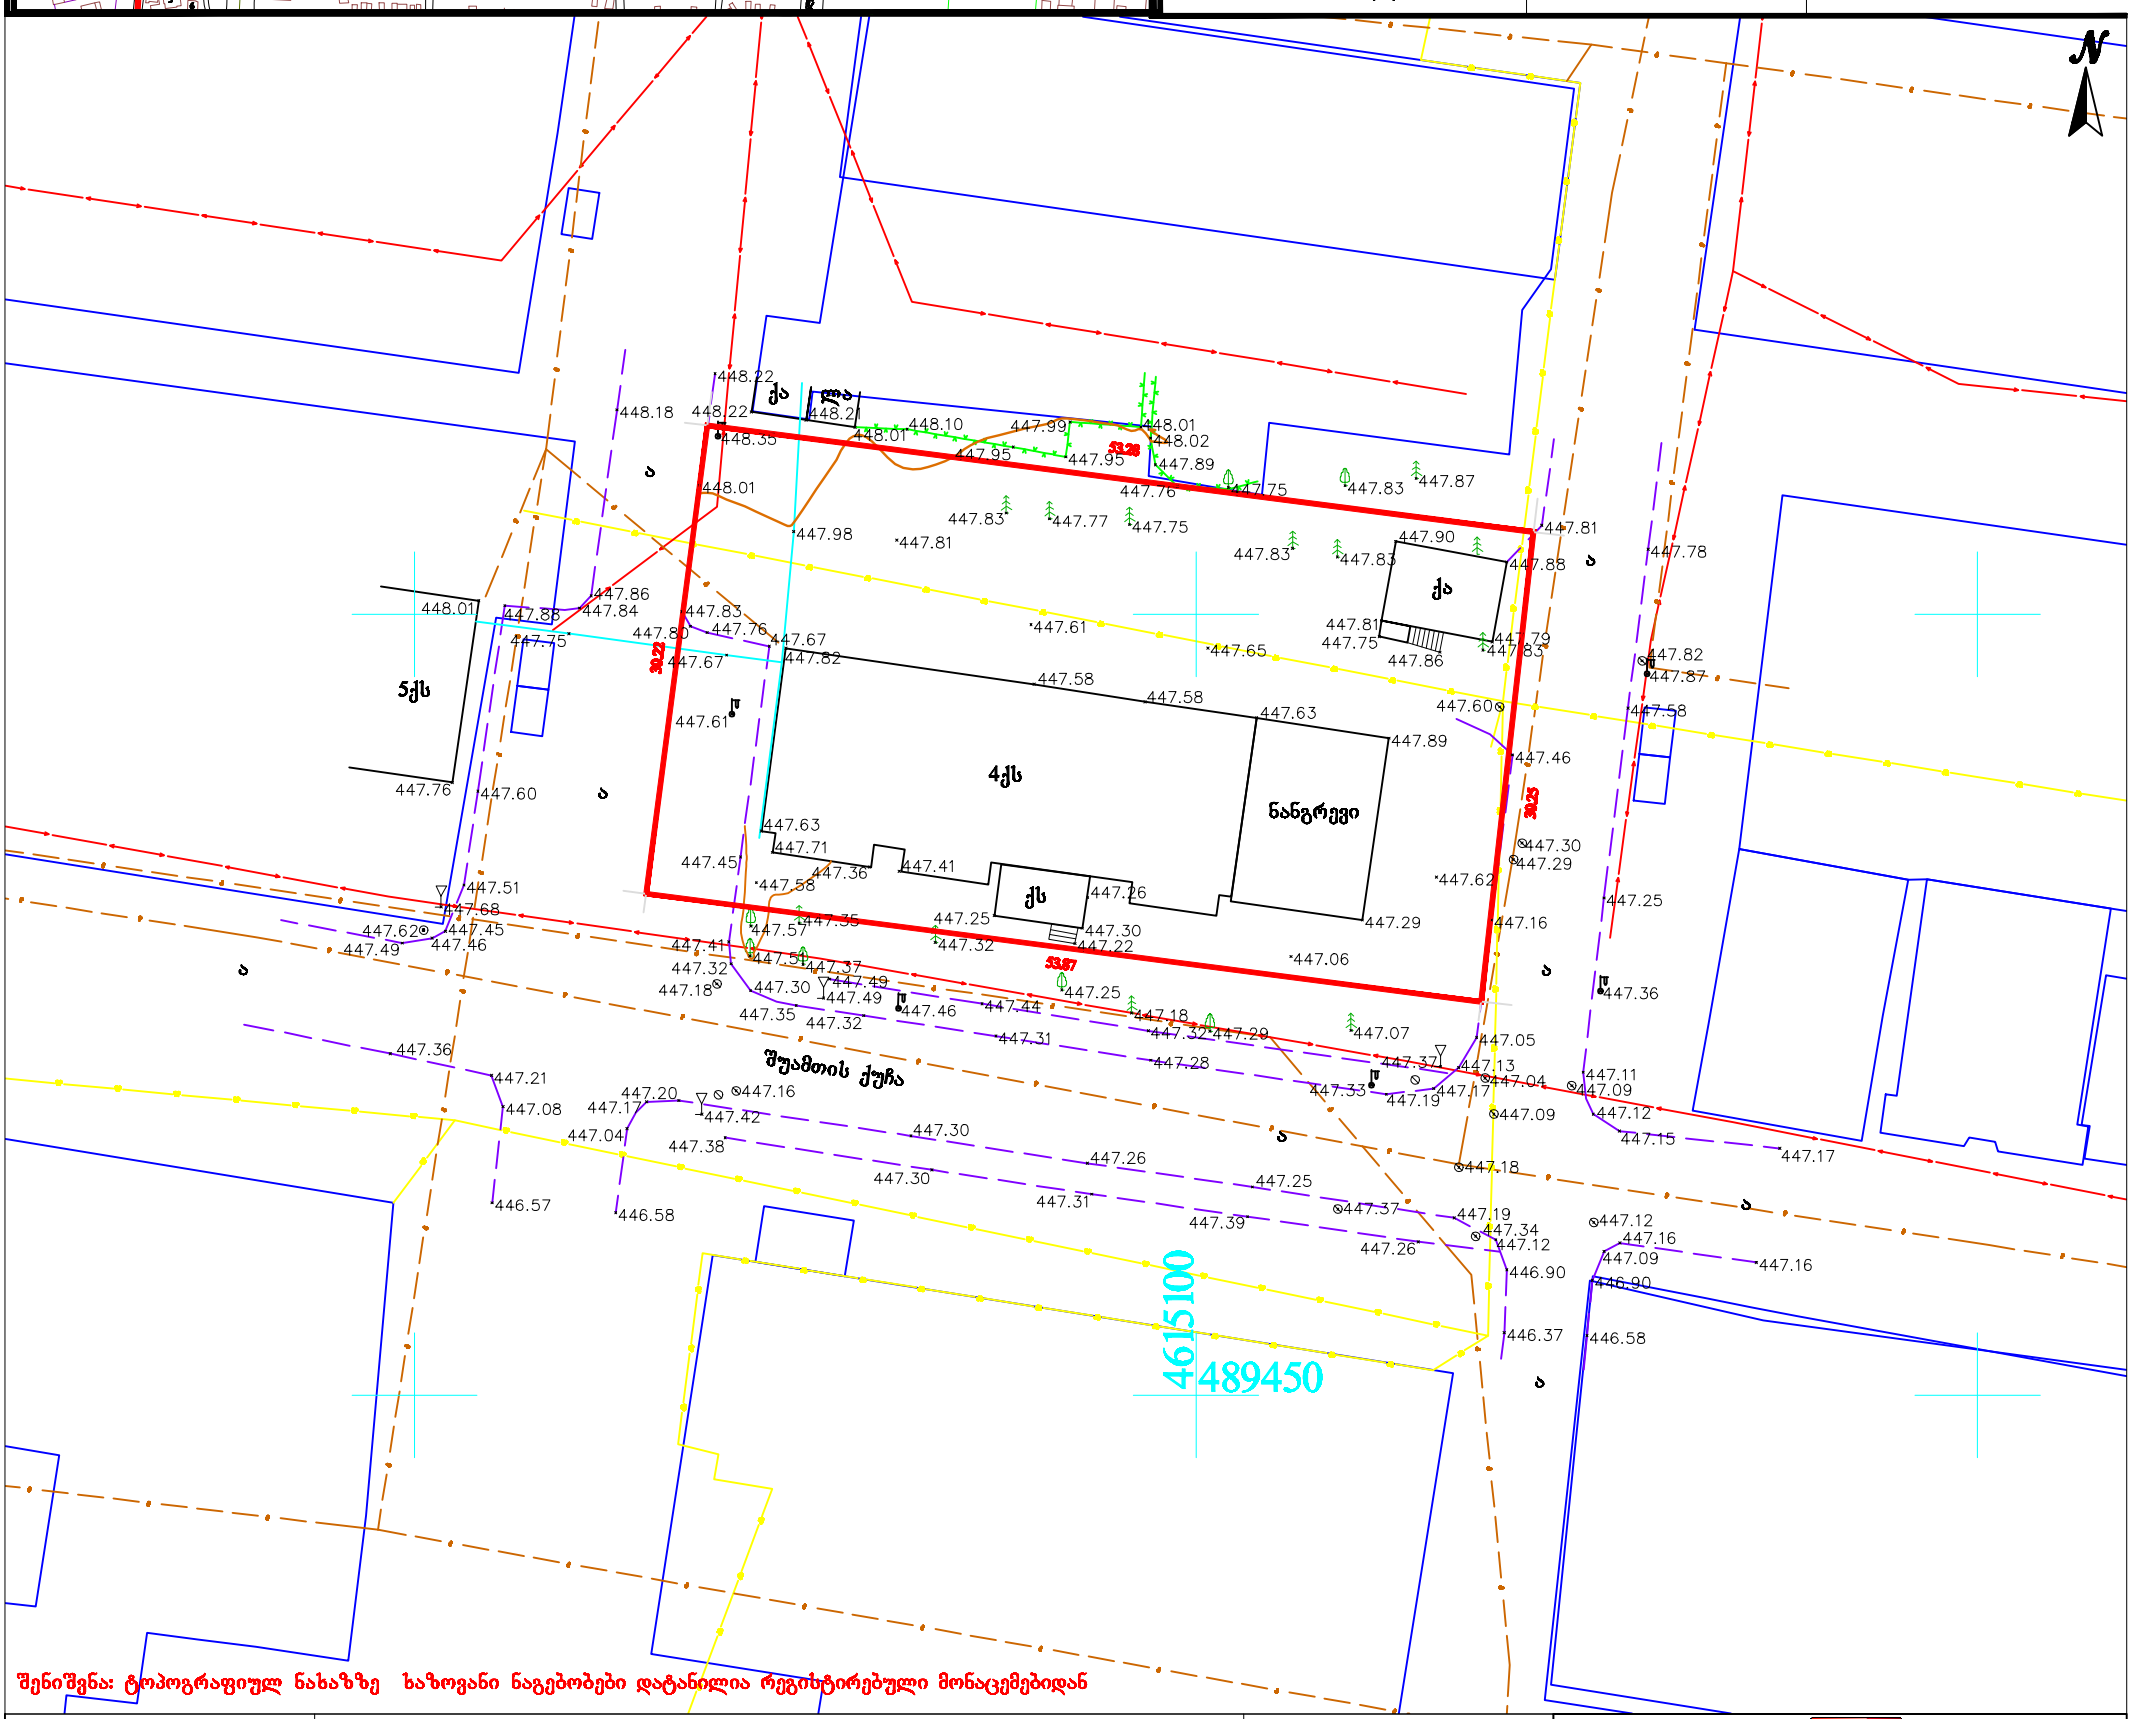

შენიშვნა: ტოპოგრაფიულ ნახაზზე ხაზოვანი ნაგებობები დატანილია რეგისტრირებული მონაცემებიდან

პირობითი აღნიშვნები	შენიშვნა: მიწის სამუშაოები შეათანხმეთ შესაბამის კომუნიკაციის წარმომადგენლებთან			პროექცია UTM 38N საკოორდინატო სისტემა WGS 84
მიწისქვეშა კომუნიკაციები	ნაკვეთის საზღვარი	ბუჩქი	ცოცხალი ღობე	ღობე
კანალიზაცია	შენობა	გაზონი	ხეების რიგი	ბორდიური
დენის კაბელი	არკა	სამეთვალყურეო ჭები	ტრანსფორმატორი	ბეტონი
გაზის მილი	ფარდული	ძეგლი	რადიო ან ტელე ანძა	კედელი
წყლის მილი	კიბე	შადრევანი	ლამპიონები	საყრდენი კედელი
კავშირგაბმულობა	ფოთლოვანი ხე	ორკანი	ელექტრო ბოძი	ბილიკი
	წიწვოვანი ხე	წყარო ან ჭა	რკინიგზა	გზის კონტური
	ხეხილის ხე	ბენზინგასამართი სადგური	იზოჰიფსი	ფლატე
	პალმა	მაღალი ძაბვის გადამცემი	მთავარი იზოჰიფსი	წყლის კონტური

შპს „პრივატტექსერვისი"
ქ. თბილისი,
მტკვრის ქუჩა №2
Ltd "PRIVATTEKSERVISI"
მობ: +995 514-44-11-41.
E-mail: zviadw@gmail.com

დირექტორი		ზ. წიკლაური
კომპ. უზრუნველყოფა		ზ. წიკლაური
აზომა		ლ. ჩიტაშვილი
მისამართი	ქალაქი თბილისი, გარეუბნის III მასივი VII კვარტალი კორპუსი 10 სს.კ. კოდი 01.19.20.024.005	
	მაშტაბი 1:500	25.04.2017


საქართველო

ქ.თბილისის მერია


სსიპ. ქ. თბილისის არქიტექტურის სამსახური


სამსახურის უფროსი

სიტუაციური გეგმა

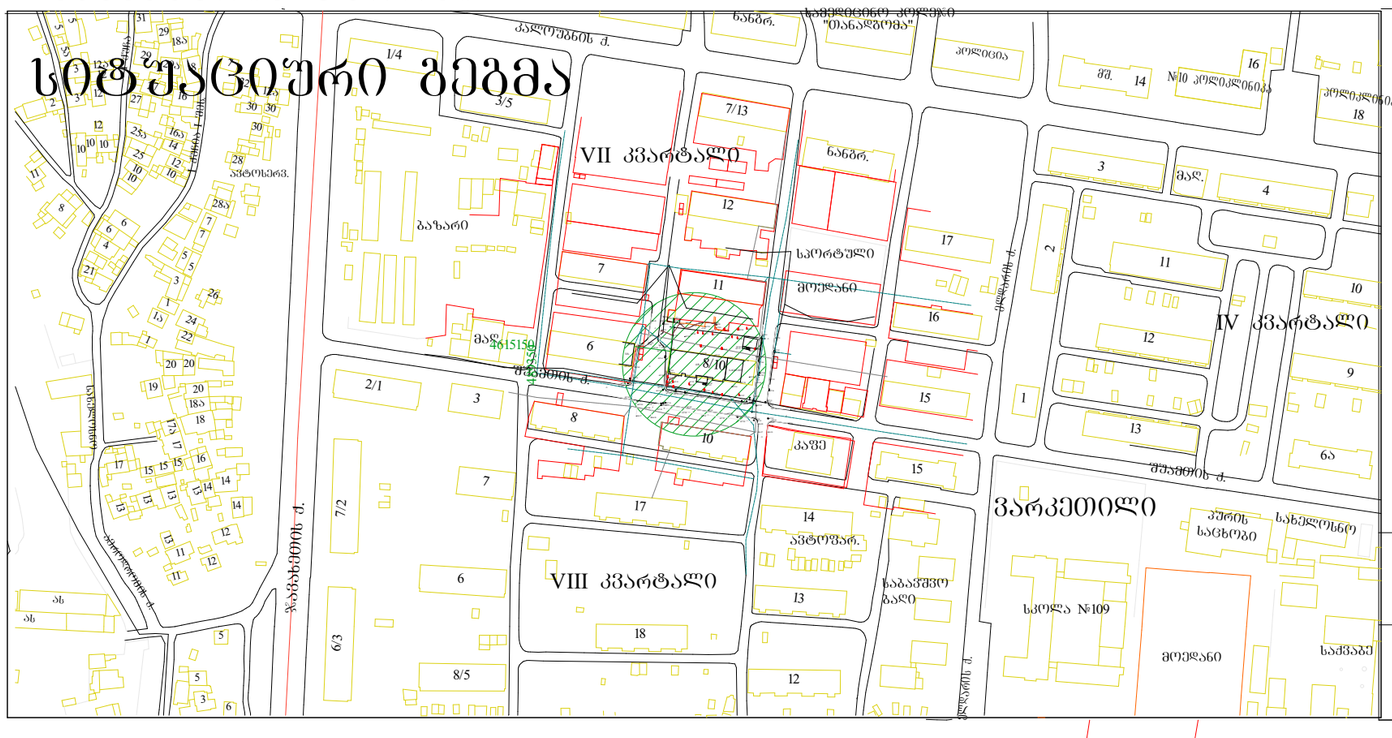

განყოფილ. უფროსი		
მთავარი სპეც.ტი		

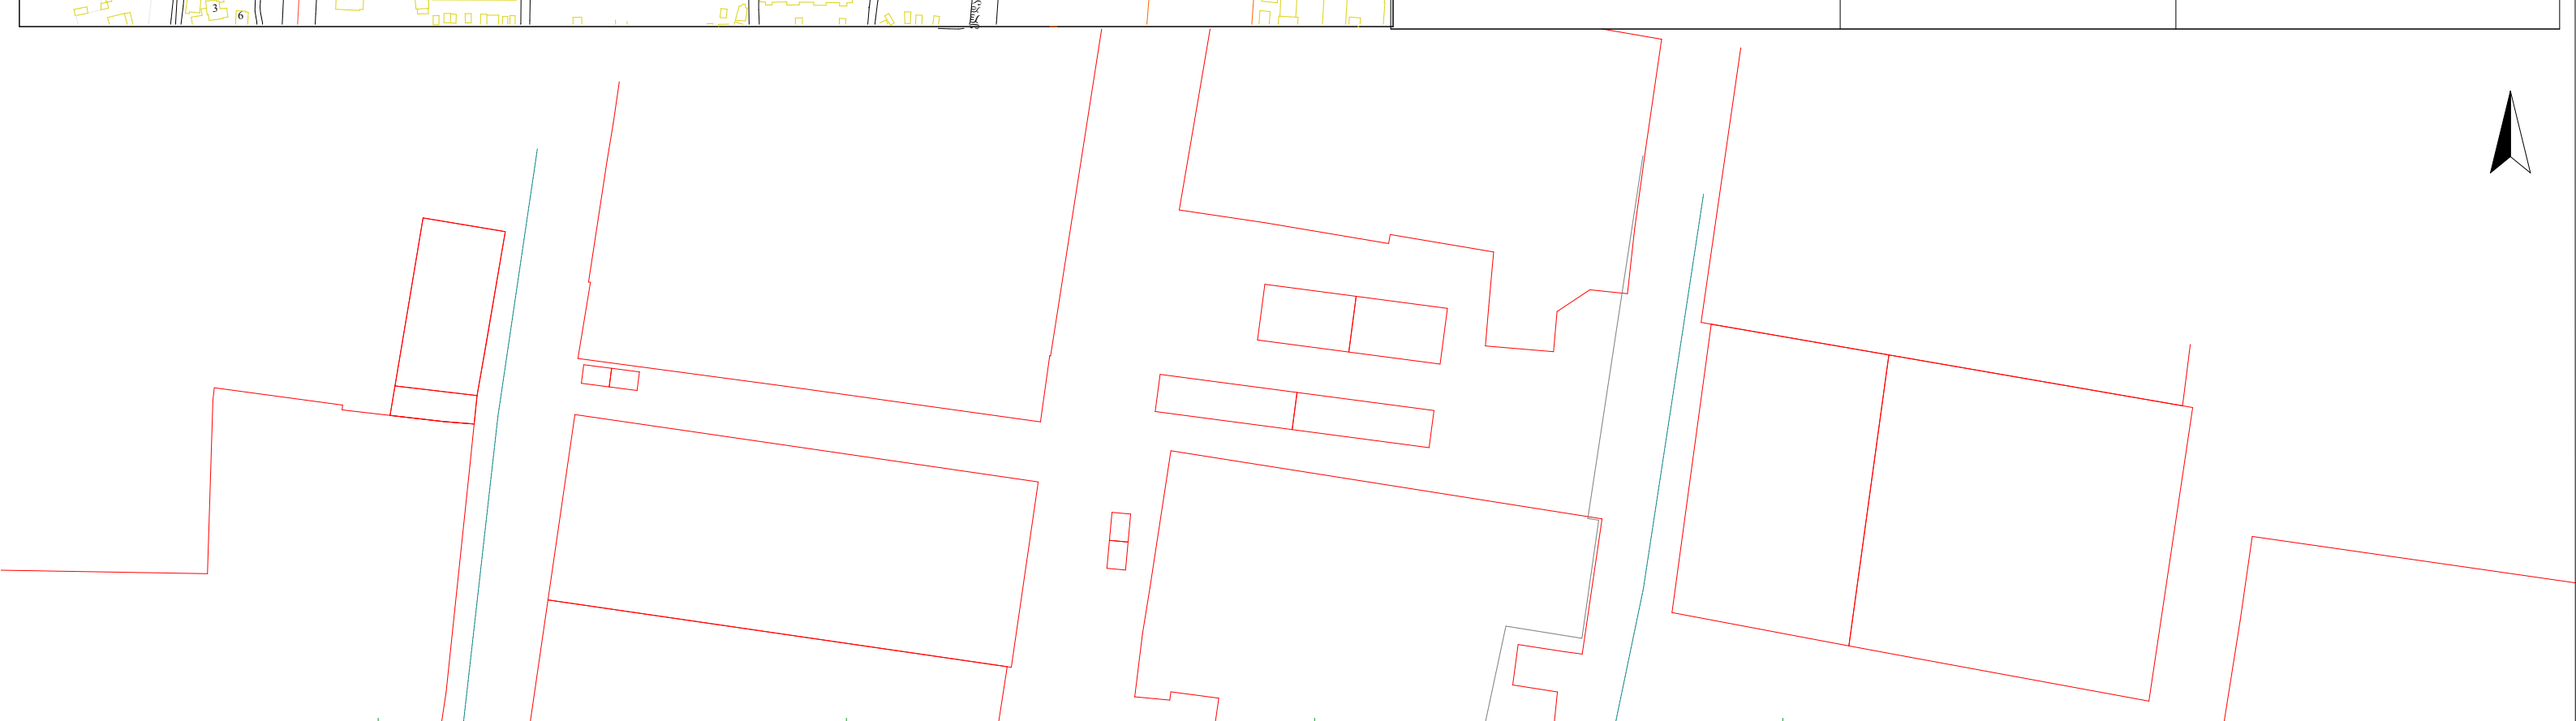

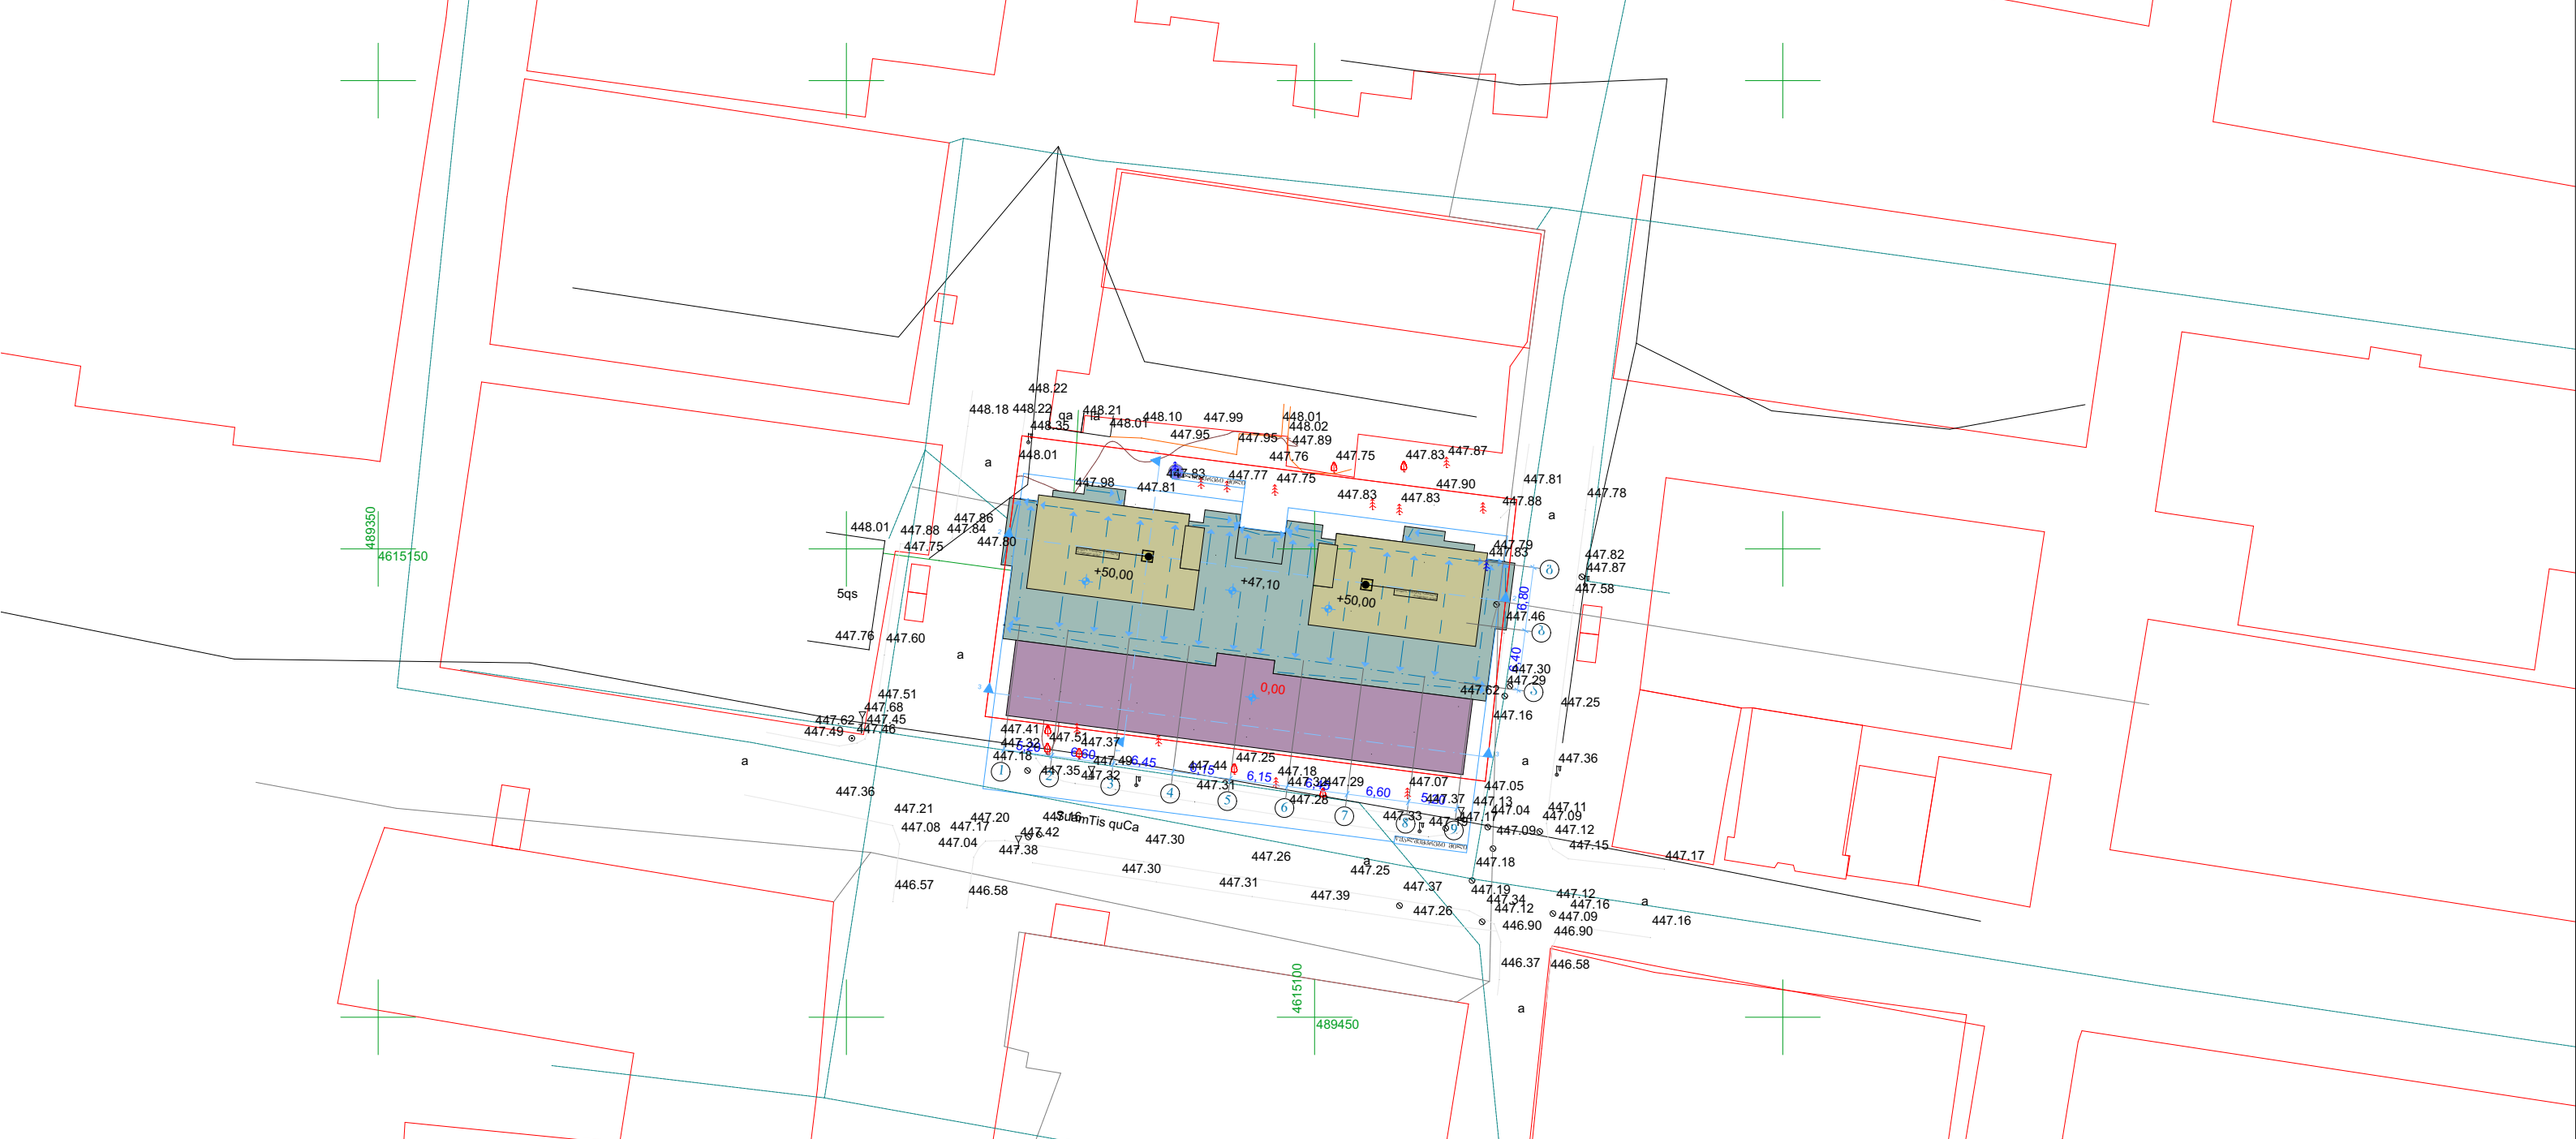

შენიშვნა: ტოპოგრაფიულ ნახაზზე ხაზოვანი ნაგებობები დატანილია რეგისტრირებული მონაცემებიდან

პირობითი აღნიშვნები	შენიშვნა: მიწის სამუშაოები შეათანხმეთ შესაბამის კომუნიკაციის წარმომადგენლებთან				პროექცია UTM 38N საკოორდინატო სისტემა WGS 84	შპს„პრივატტექსერვისი" ქ. თბილისი, მტკვრის ქუჩა №2	Ltd "PRIVATTEKSERVISI" მობ: +995 514-44-11-41. E-mail: zviadiw@gmail.com
მიწისქვეშა კომუნიკაციები	ნაკვეთის საზღვარი	ბუჩქი	ცოცხალი ღობე	ღობე		დირექტორი	ზ. წიკლაური
კანალიზაცია	შენობა	გაზონი	ხეების რიგი	ბორდიური		კომპ. უზრუნველყოფა	ზ. წიკლაური
დენის კაბელი	არკა	სამეთვალყურეო ჭები	ტრანსფორმატორი	ბეტონი		აზომა	ლ. ჩიტაიშვილი
გაზის მილი	ფარდული	ძეგლი	რადიო ან ტელე ანძა	კედელი საყრდენი		მისამართი	ჯალაძე თბილისი, ვარკეთილის III მასივი VII კვარტალი კორპუსი 10 საკ. კოდი: 01.19.20.024.005
წყლის მილი	კიბე	შადრევანი	ლამპიონები	კედელი			მაშტაბი 1:500 24.11.2016
კავშირგაბმულობა	საპარაჟო გადარბენის ადგილი	ონკანი	ელექტრო ბოძი	ბილიკი			
	გადასარბენი	წყარო ან ჭა	რკინიგზა	გზის კონტური			
	ელდარის ფიჭვი	ბენზინგასამართი სადგური	იზოჰიფსი	ფლატე			
	ფოთლოვანი ხე	მაღალი ძაბვის გადამცემი	მთავარი იზოჰიფსი	წყლის კონტური			
	წიწვოვანი ხე						
	ხეხილის ხე						