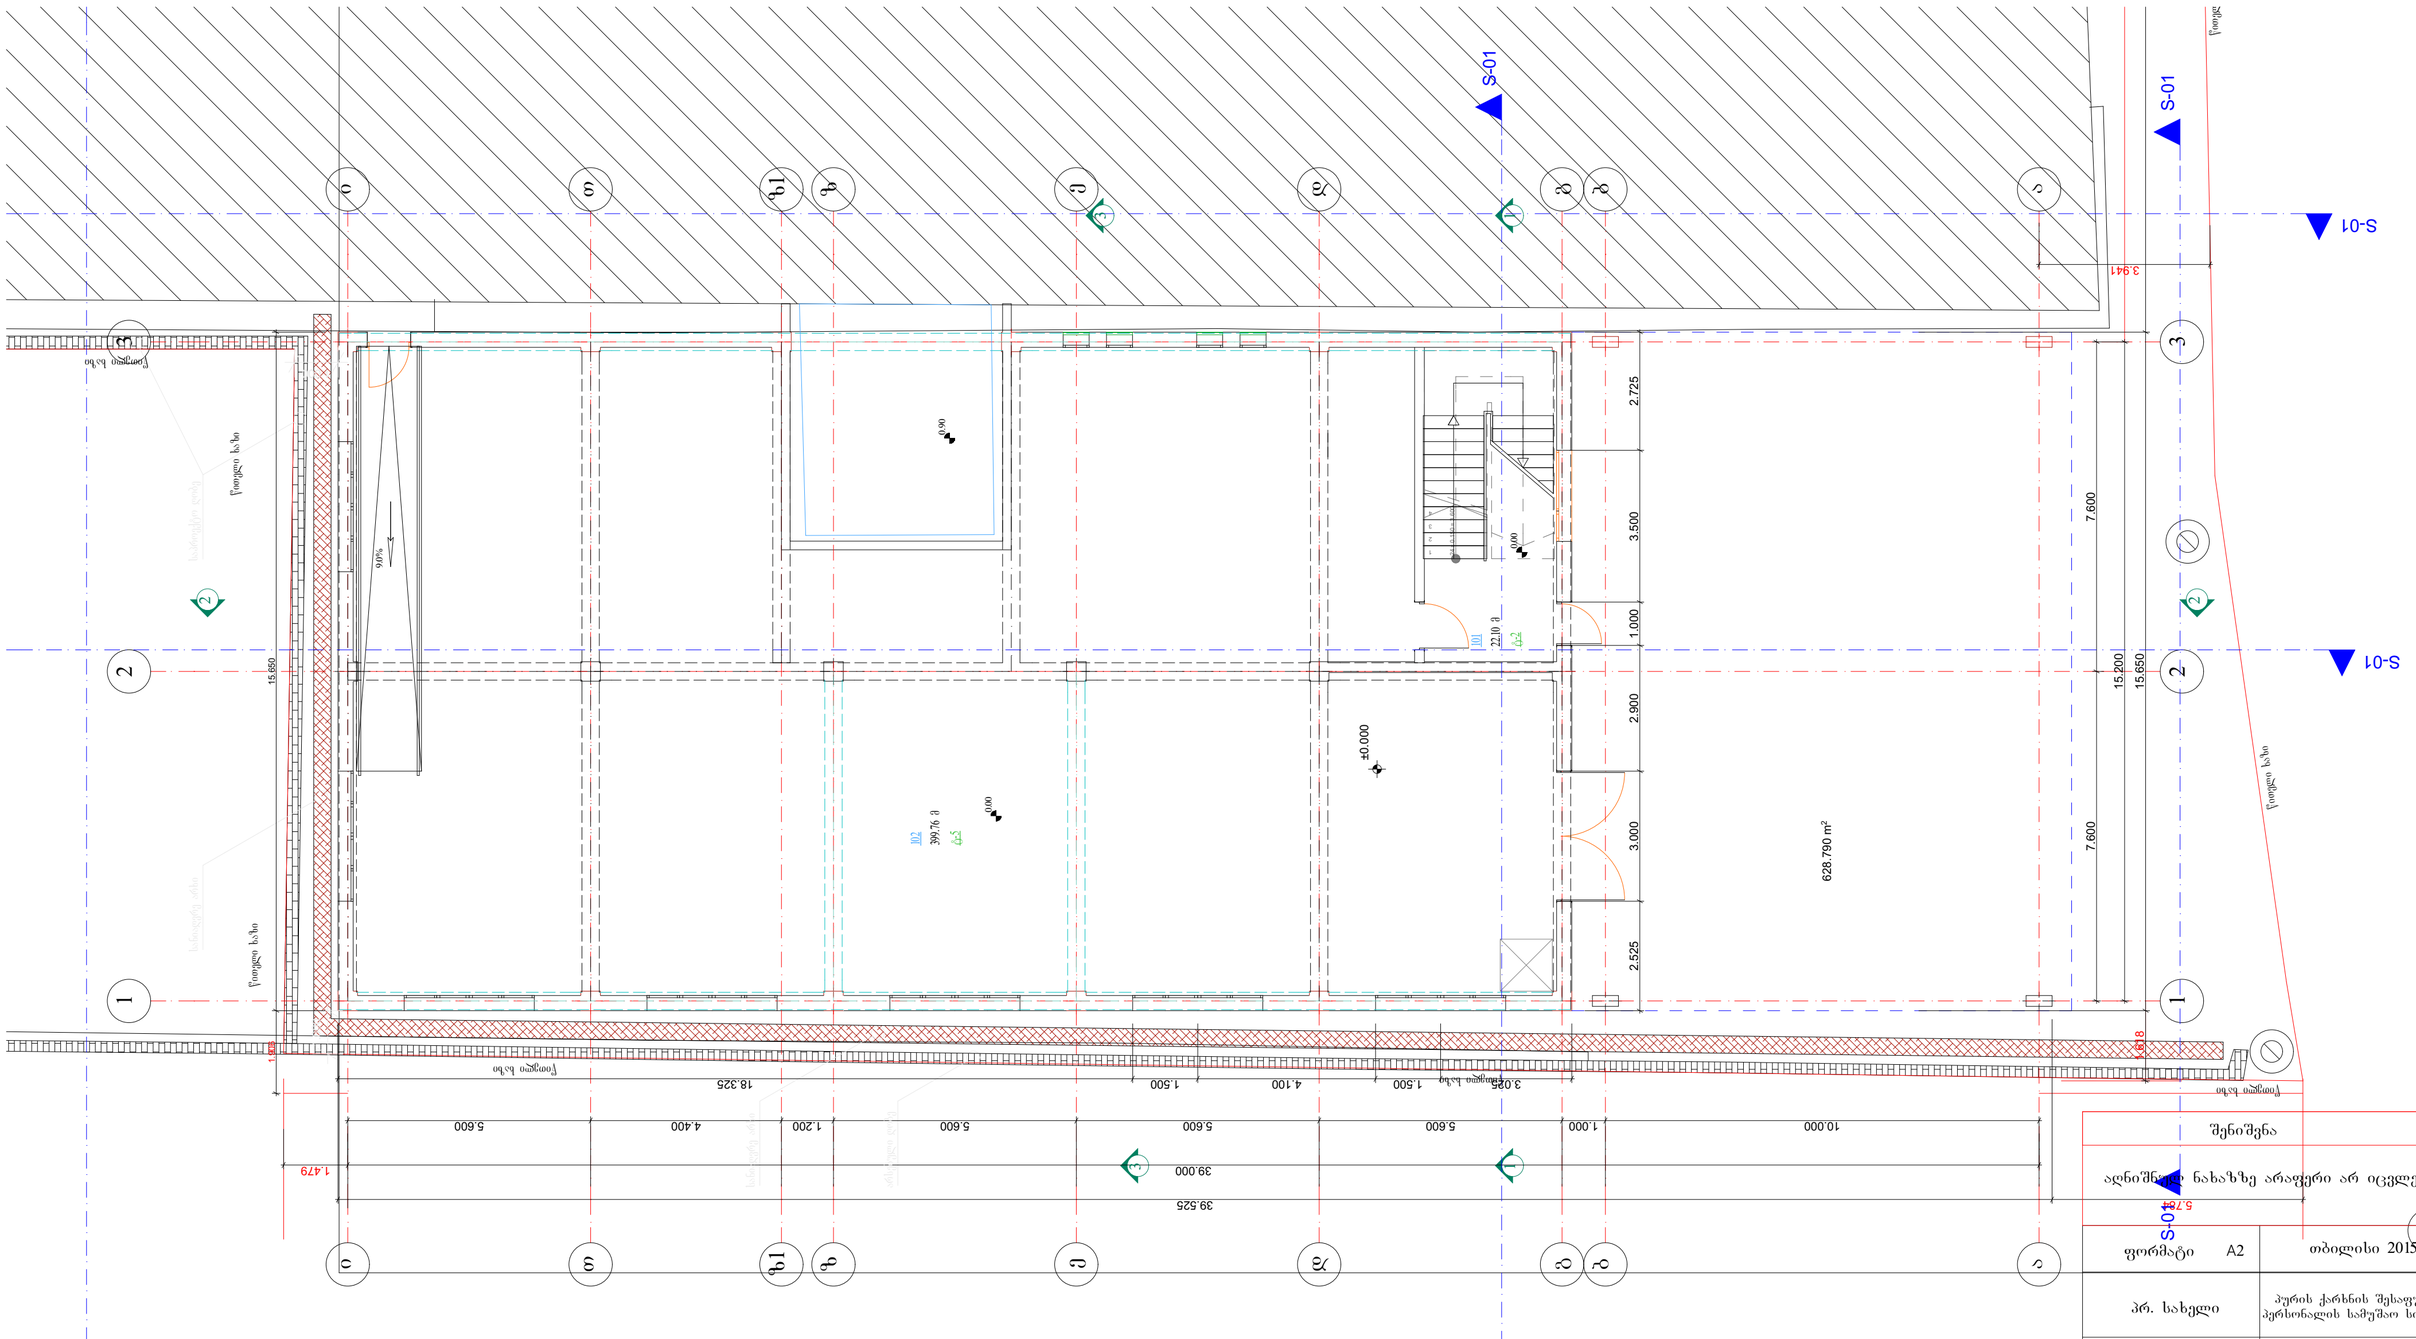

GSPublisherVersion 0.0.100.100

ფორმატი AAA

A

2 თბილისი 2015

w

.

თანამდებობა გვარი

ხელმოწერა

mT

.არქიტექტორი

მასშტაბი

1

:100

მისამართი

დამკვეთი

m

.ლეჟავა

პრ. სახელი

შეასრულა

m

.ლეჟავა

პროექტირება

1. ნახაზზე ზომები
მოცემულია სანტიმეტრებში

პურის ქარხნის შესაფუთი

პერსონალის სამუშაო სივრცე ქ.თბილისი თ.ერისთავის #1

litvuri sacxobi

24 x 0.150 = 3.600

1234

a a

b b

g g

d d

e e

z z

z1 z1

T T

i i

1

1

2

2

3

3

1.000

1.000

5.600 4.400 1.200 5.600 5.600 5.600 1.000 10.000

1.479 39.000

7.600 7.600

15.200

1.618 15.650

39.525 5.784 2.525 3.000 2.900 1.000 3.500 2.725

18.325 1.500 4.100 1.500 3.025

1.906 15.650

3.941

±0.000

01

-

S

S-01 S-01

01

-

S

S-01

628.790 m2

9.0%

3

3

102

399.76 m

t-5

წითელი ხაზი

წითელი ხაზი

ხაზი წითელი

ხაზი წითელი
ხაზი წითელი
ხაზი წითელი წითელი ხაზი წითელი ხაზი

101

22.10 m

t-2

სანიაღვრე არხი საპროექტო ღობე
სანიაღვრე არხი

არსებული ღობე

0.00

0.00

0.90

1 1

2

2

გეგმა

0.000 ნიშნულზე

შენიშვნა

აღნიშნულ ნახაზზე არაფერი არ იცვლება

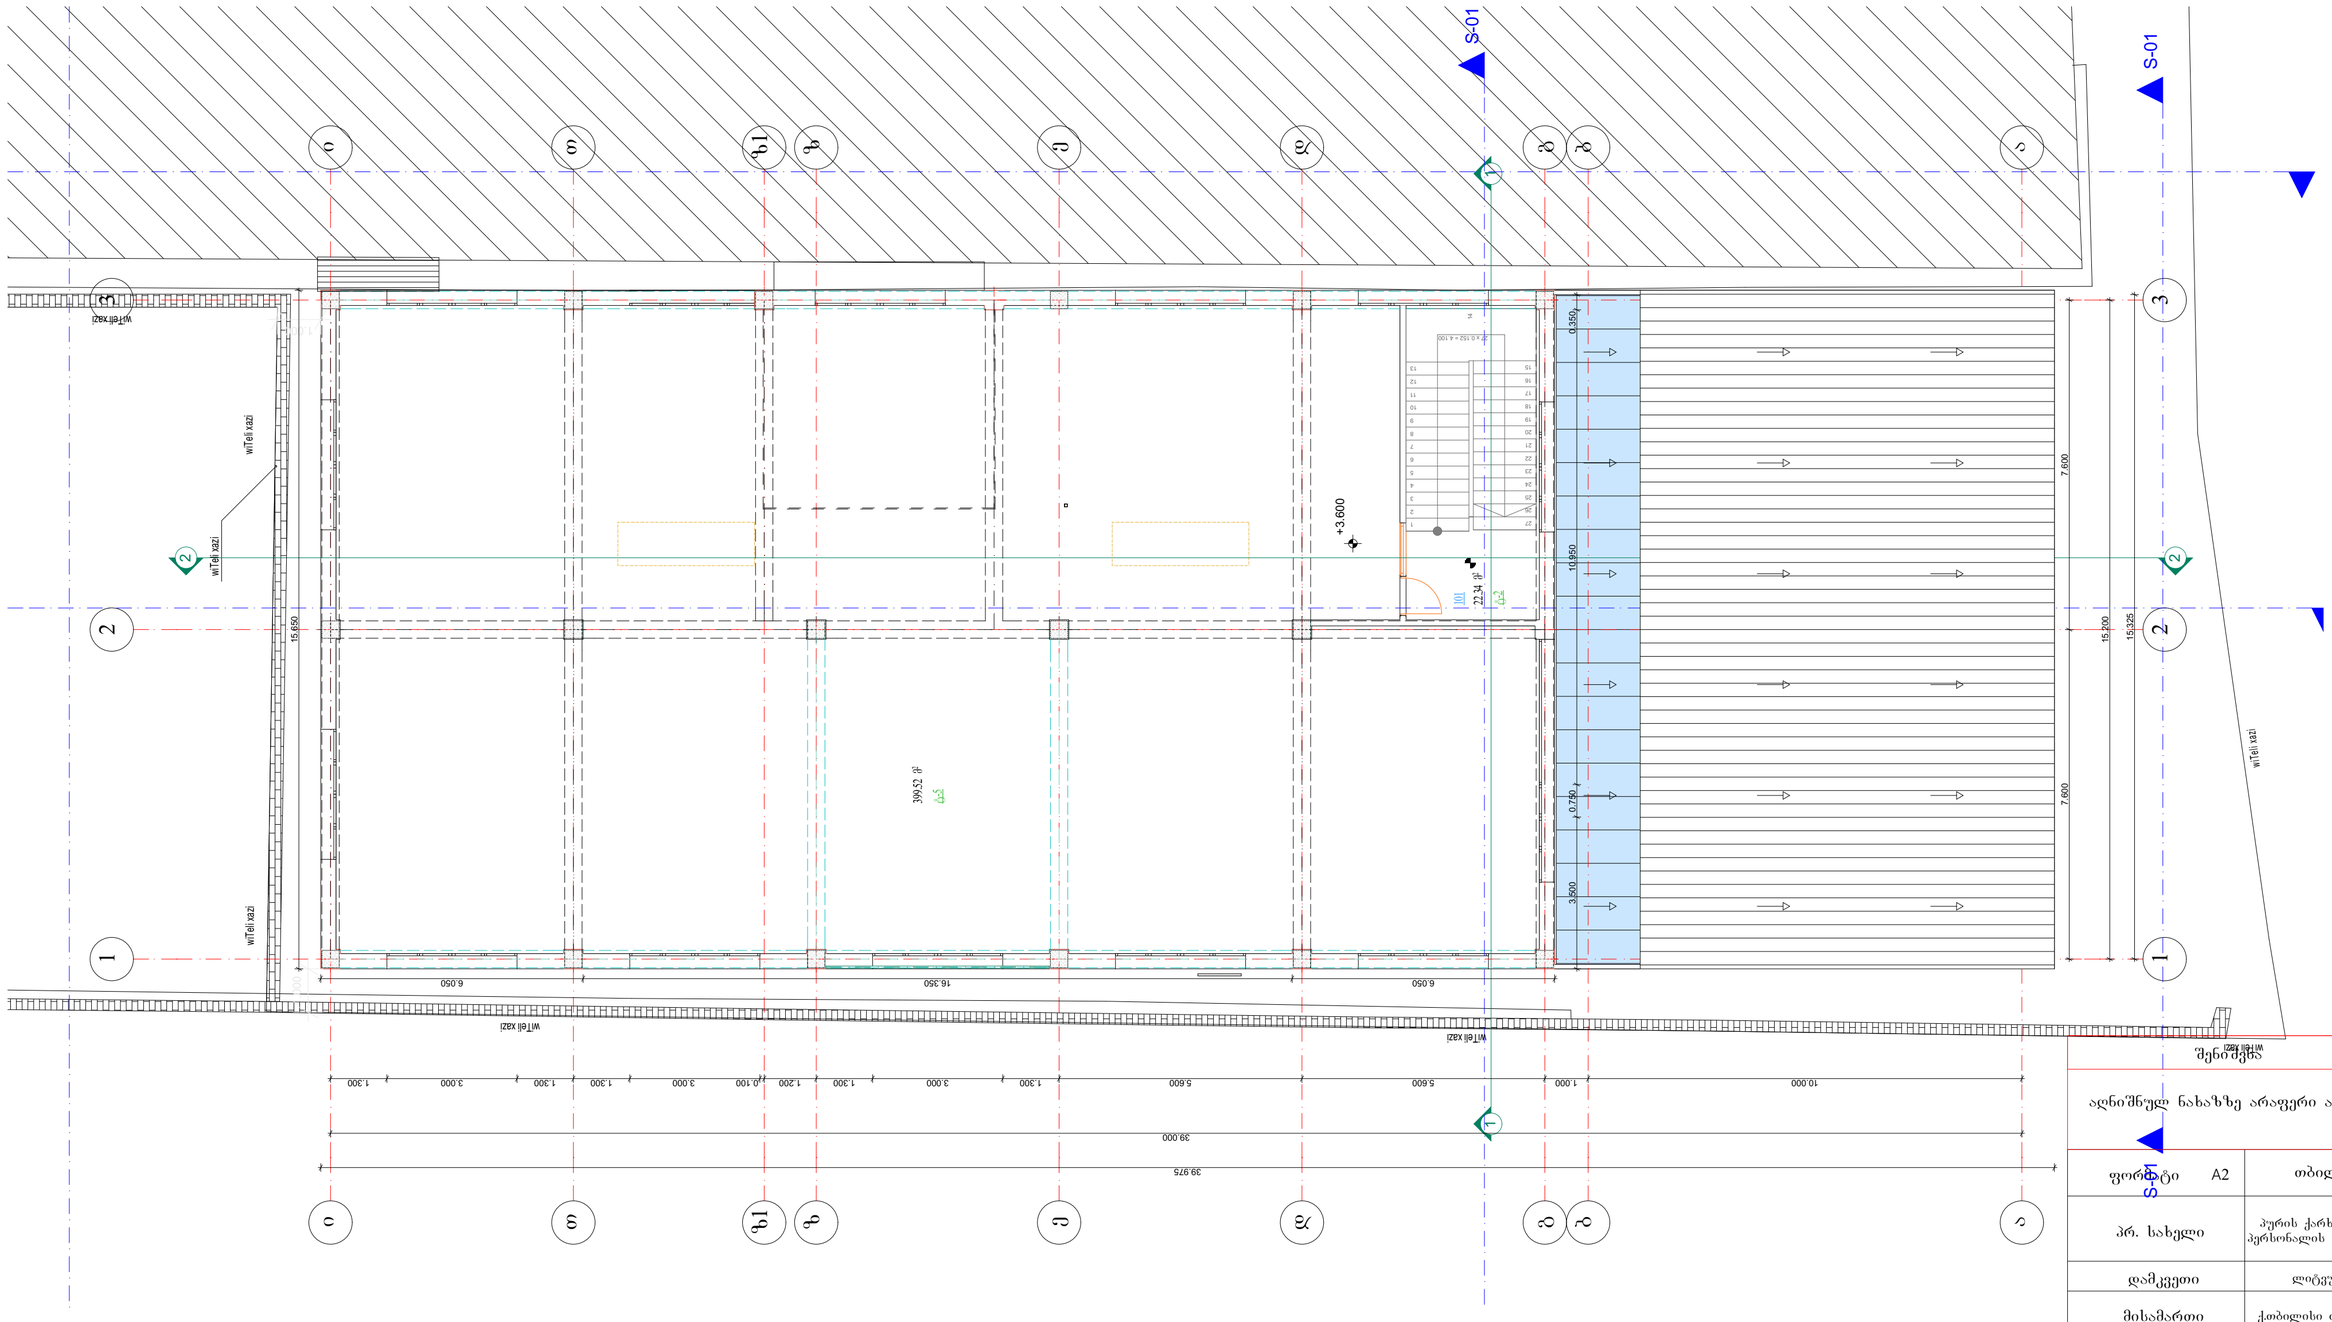

GSPublisherVersion 0.0.100.100

ფორმატი AAAA2 თბილისი 2015 წ.

თანამდებობა გვარი

ხელმოწერა

მთ.არქიტექტორი

მასშტაბი 1:100

მისამართი

დამკვეთი

მ.ლეჟავა

პრ. სახელი

შეასრულა მ.ლეჟავა

პროექტირება

1. ნახაზზე ზომები
მოცემულია სანტიმეტრებში

პურის ქარხნის შესაფუთი
პერსონალის სამუშაო სივრცე

ქ.თბილისი თ.ერისთავის #1

litvuri sacxobi

a

a

b

b

g

g

d

d

e

e

z

z

z1 z1

T

T

i

i

1

1

2

2

3

3

100. 4 = 152 . 0 x 27

1

2

3

4

5

6

7

8

9

10

11

12

13

14

15
16
17
18
19
20
21
22
23
24
25
26
27

01 - S

S-01

S-01

S-01

1.000

1.000

3.500 0.750 10.950 0.350

6.050 16.350 6.050

1.300 3.000 1.300 1.300 3.000 0.100 1.200 1.300 3.000 1.300 5.600 5.600 1.000 10.000

39.000

39.975

7.600 7.600

15.200

15.325

15.650

+3.600
წითელი ხაზი

1 1

2

2

წითელი ხაზი წითელი ხაზი

ხაზი წითელი

ხაზი წითელი
ხაზი წითელი
ხაზი წითელი

წითელი

ხაზი

399.52 m

2

t-5

101

22.34 m

2

t-2

გეგმა +3.600 ნიშნულზე

შენიშვნა

აღნიშნულ ნახაზზე არაფერი არ იცვლება

გეგმა +7.700 ნიშნულზე

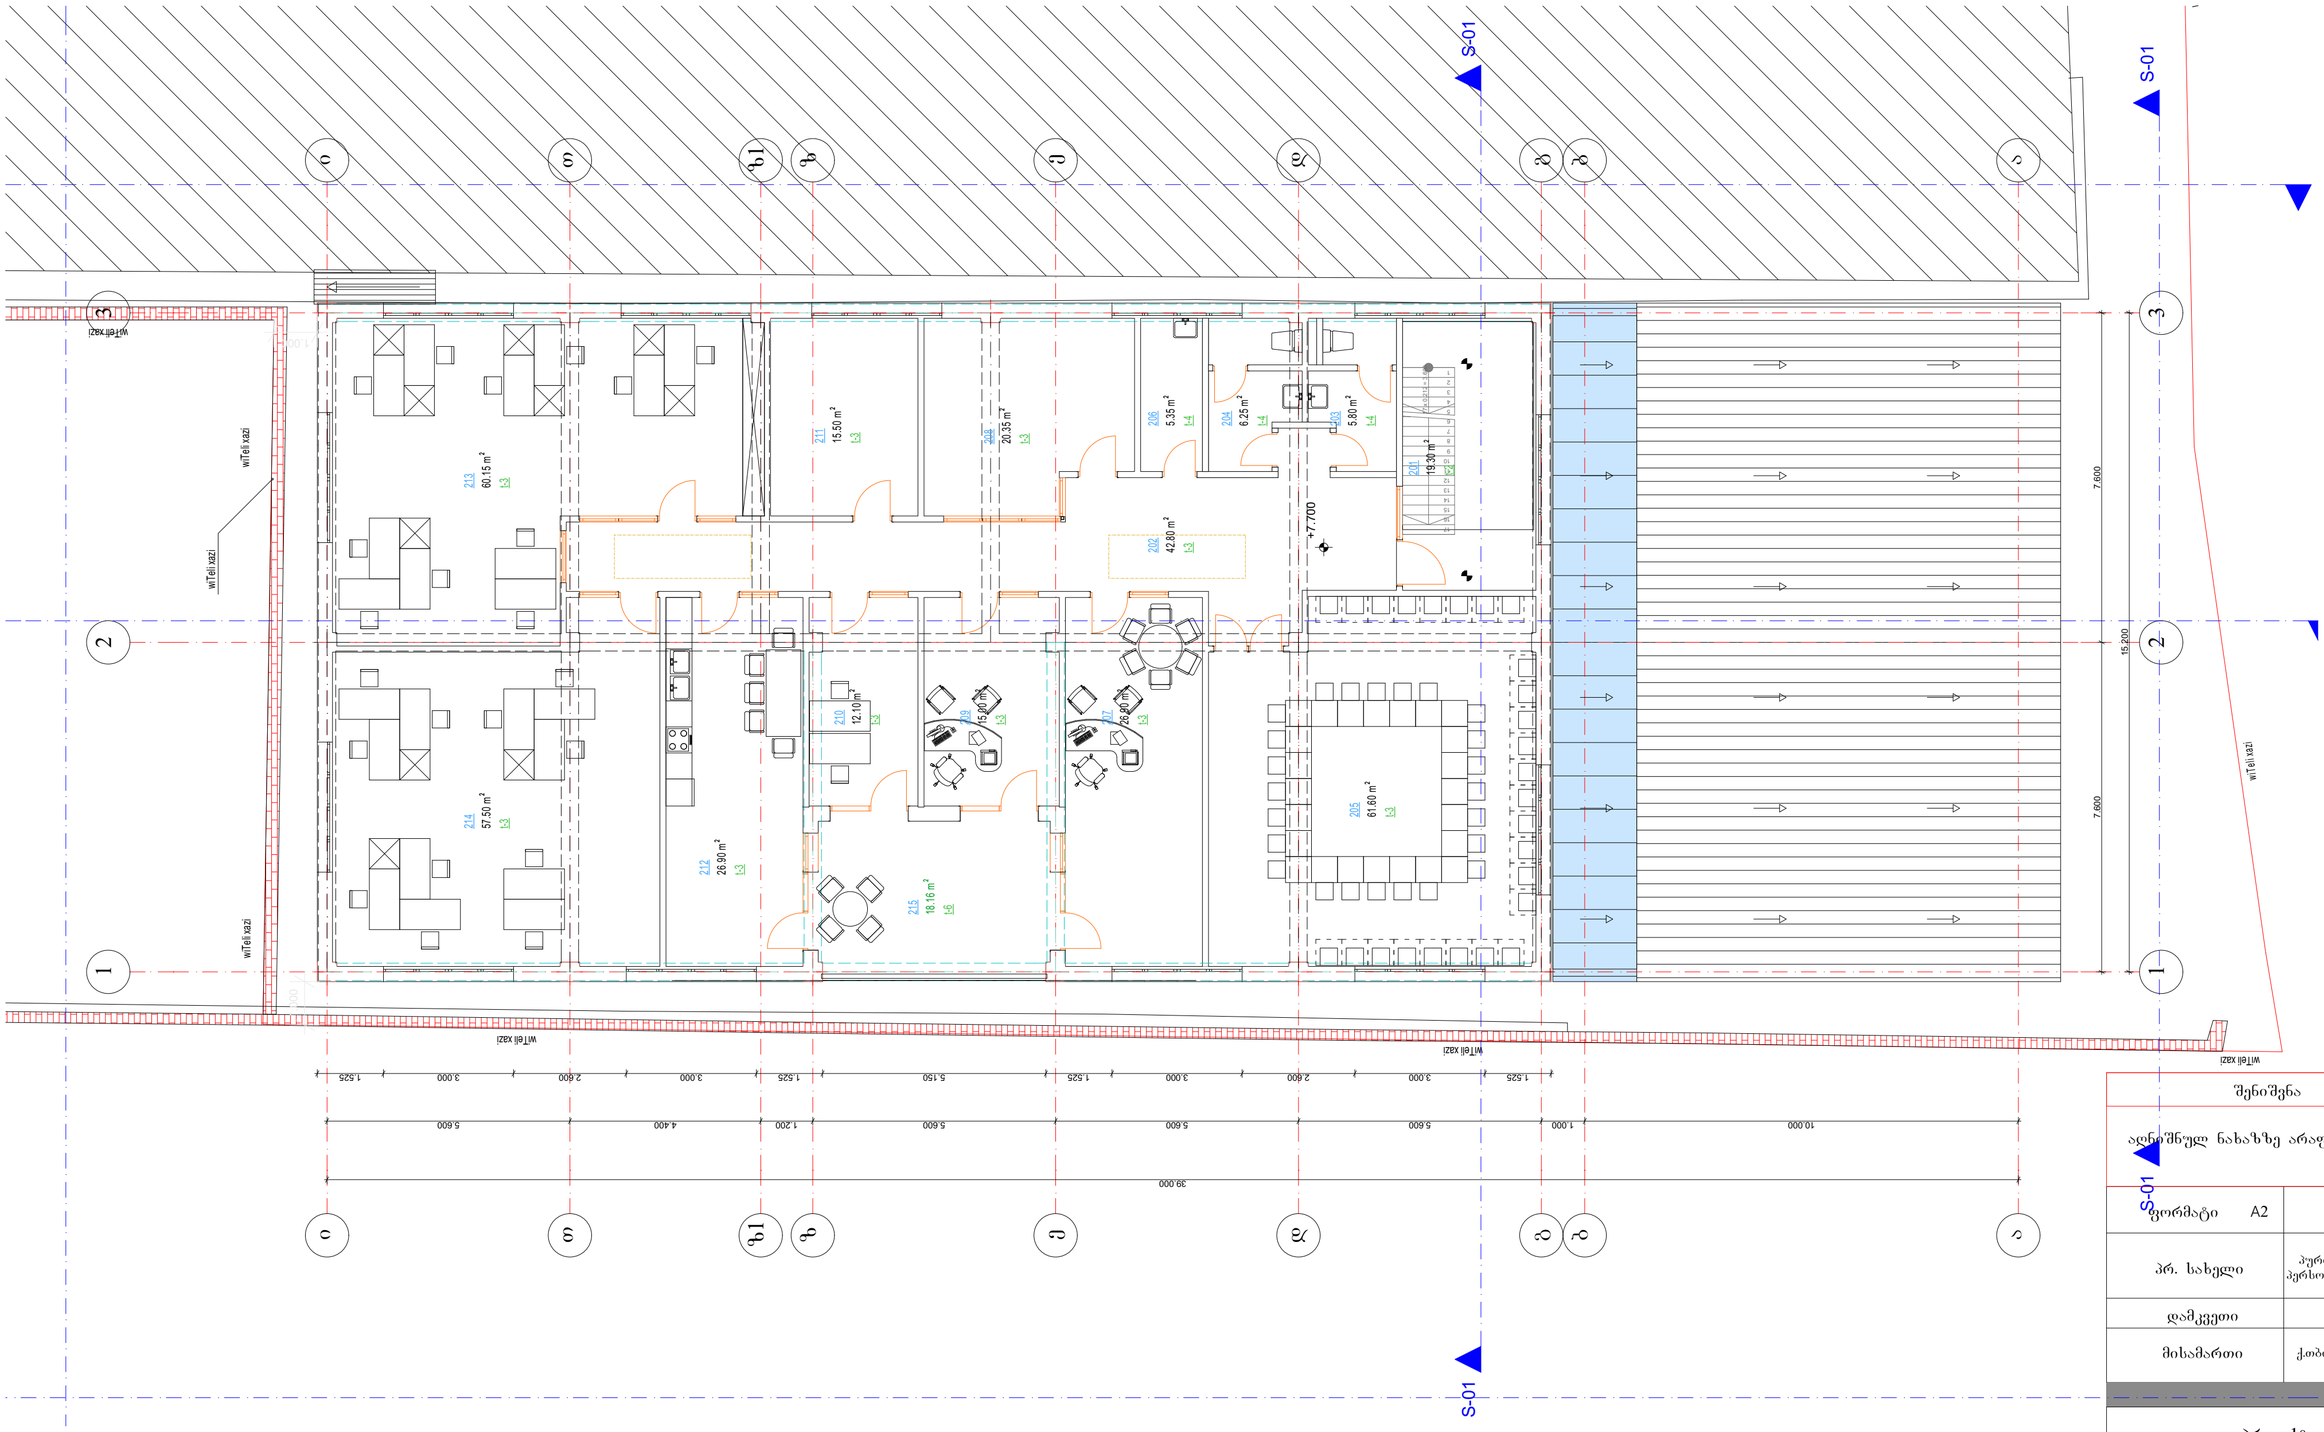

შენიშვნა	
აღნიშნულ ნახაზზე არაფერი არ იცვლება	
ფორმატი A2	თბილისი 2015 წ.
პრ. ხახელი	პურის ქარხნის შესაფუთი პერსონალის სამუშაო სივრცე
დამკვეთი	ლიტვური საცხობი
მისამართი	ქ.თბილისი თ.ერისთავის №1

პროექტირება

თანამდებობა	გვარი	ხელმოწერა
მთ.არქიტექტორი	მ.ლექაცა	
შეასრულა	მ.ლექაცა	
1. ნახაზზე ზომები მოცემულია სანტიმეტრებში		მასშტაბი 1:100

გეგმა +11.100 ნიშნულზე

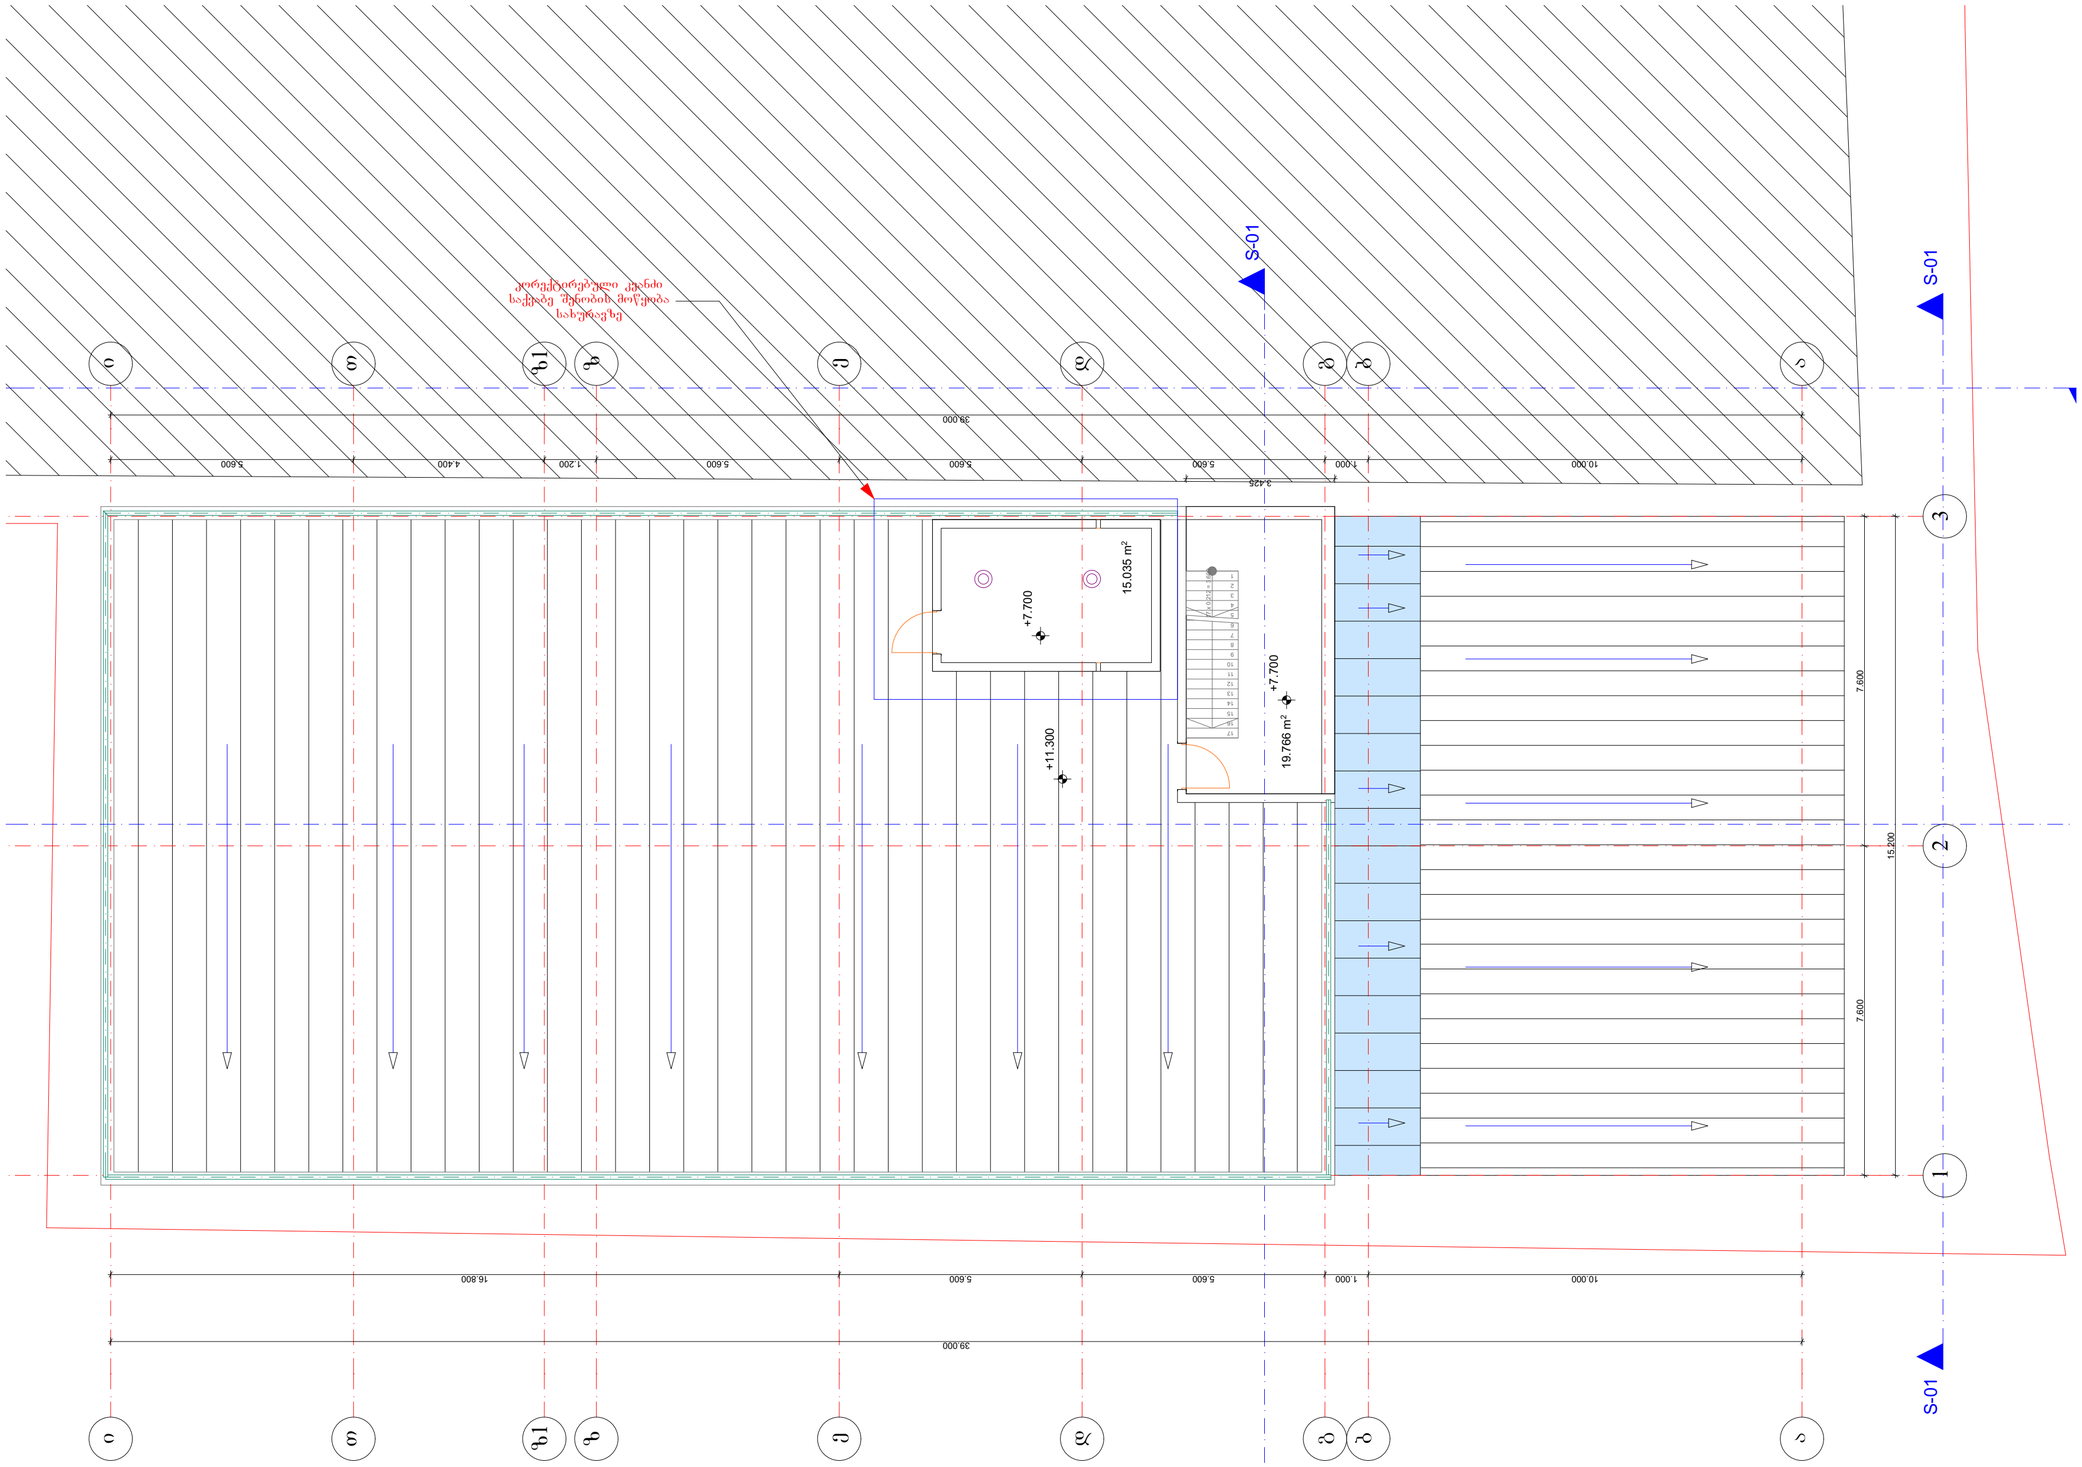

ფორმატი A2	თბილისი 2015 წ.
პრ. სახელი	პურის ქარხნის შესაფუთი პერსონალის სამუშაო სივრცე
დამკვეთი	ლიტვური საცხობი
მისამართი	ქ.თბილისი თ.ერისთავის №1

პროექტირება

თანამდებობა	გვარი	ხელმოწერა
მთ.არქიტექტორი	მ.ლეჟავა	
შეასრულა	მ.ლეჟავა	
1. ნახაზზე ზომები მოცემულია სანტიმეტრებში		მასშტაბი 1:100

სახურავის გეგმა

კონსტრუქციული კვანძი
სანგრაბე შენობის მიწყობა
სახურავზე

S-01

+14.300

+14.300

+11.300

7.600

15.200

7.600

5.600 4.400 1.200 5.600 5.600 5.600 1.000 10.000

39.000

ფორმატი A2	თბილისი 2015 წ.
პრ. სახელი	პურის ქარხნის შესაფუთი პერსონალის სამუშაო სივრცე
დამკვეთი	ლიტვური საცხობი
მისამართი	ქ.თბილისი თ.ერისთავის №1

პროექტირება

თანამდებობა	გვარი	ხელმოწერა
მთ.არქიტექტორი	მ.ლექავა	
შეასრულა	მ.ლექავა	

1. ნახაზზე ზომები მოცემულია სანტიმეტრებში

მასშტაბი 1:100