ჭრილი ა-ი ღერძებს შორის

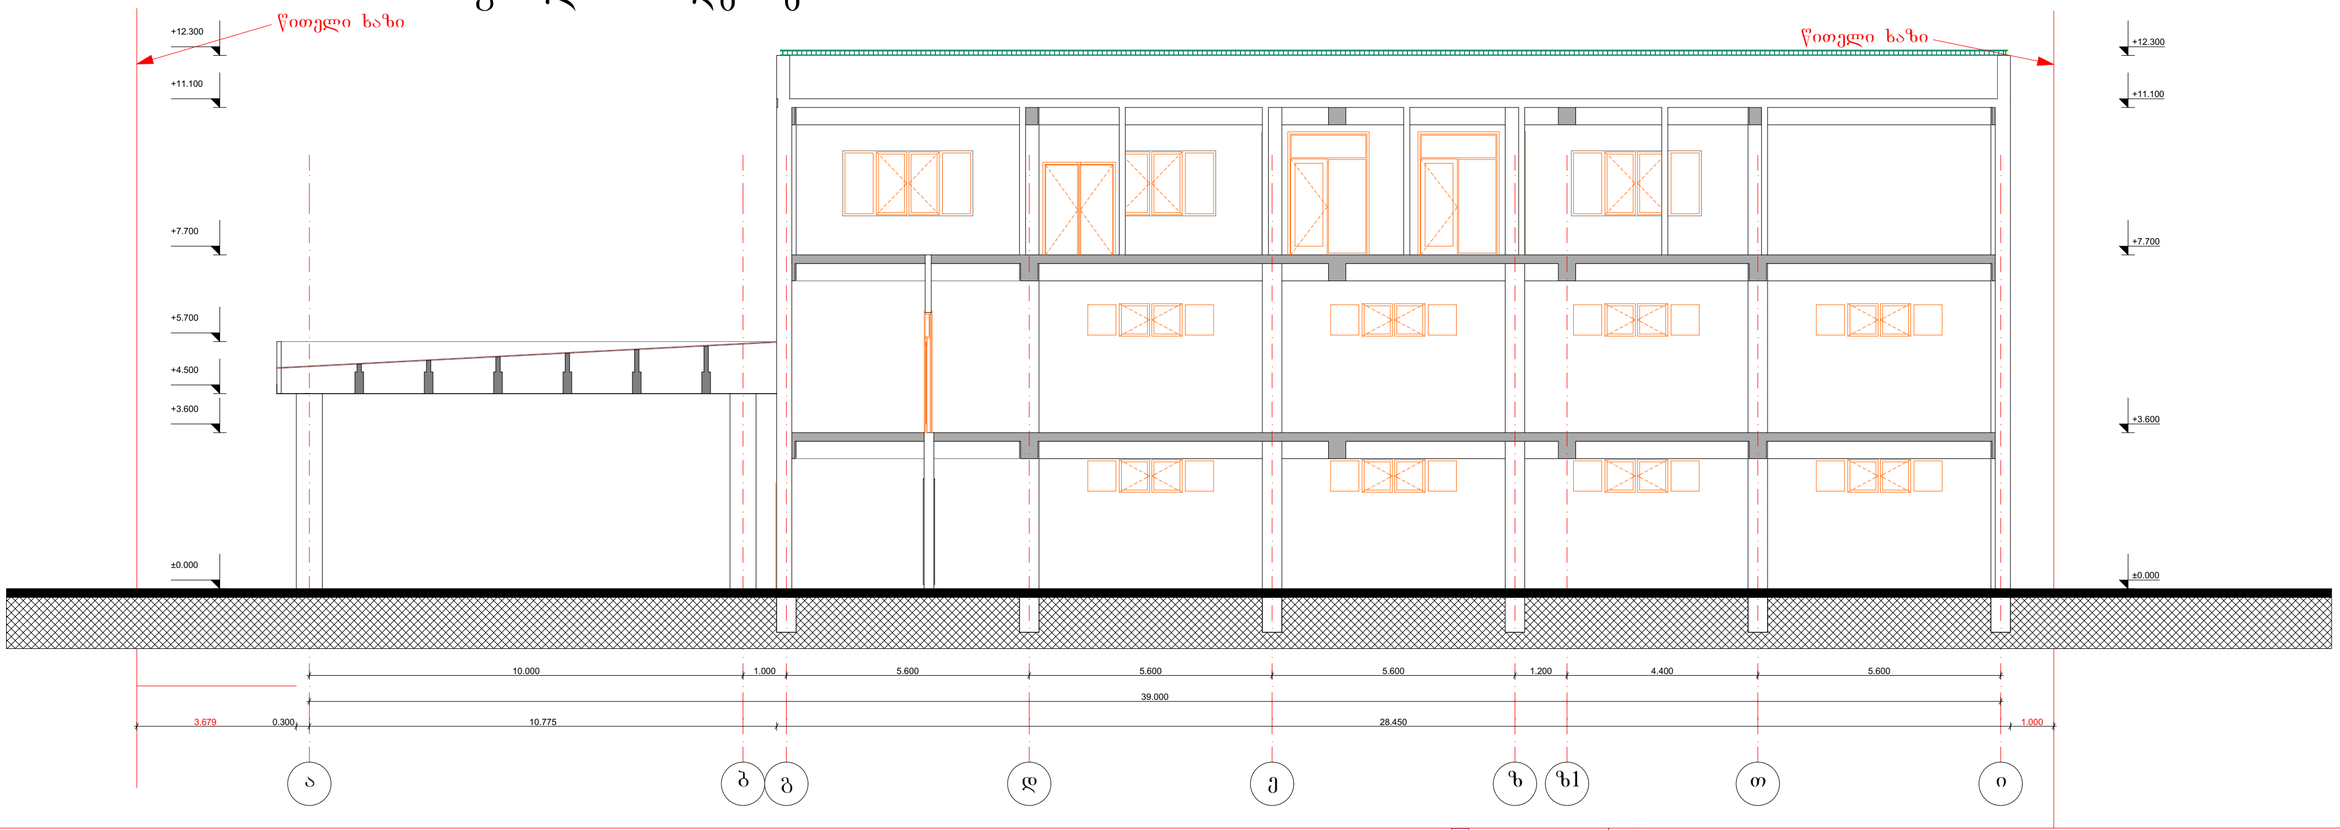

ჭრილი 1-3 ღერძებს შორის

ფორმატი A2	თბილისი 2015 წ.
პრ. სახელი	პურის ქარხნის შესაფუთი პერსონალის სამუშაო სივრცე
დამკვეთი	ლიტვური საცხობი
მისამართი	ქობილისი თ.ერისთავის №1

პროექტირება

თანამდებობა	გვარი	ხელმოწერა
მთ.არქიტექტორი	მ.ლეჟავა	
შეასრულა	მ.ლეჟავა	
1. ნახაზზე ზომები მოცემულია სანტიმეტრებში		მასშტაბი 1:100