ფასადი ა-ი ღერძებს შორის

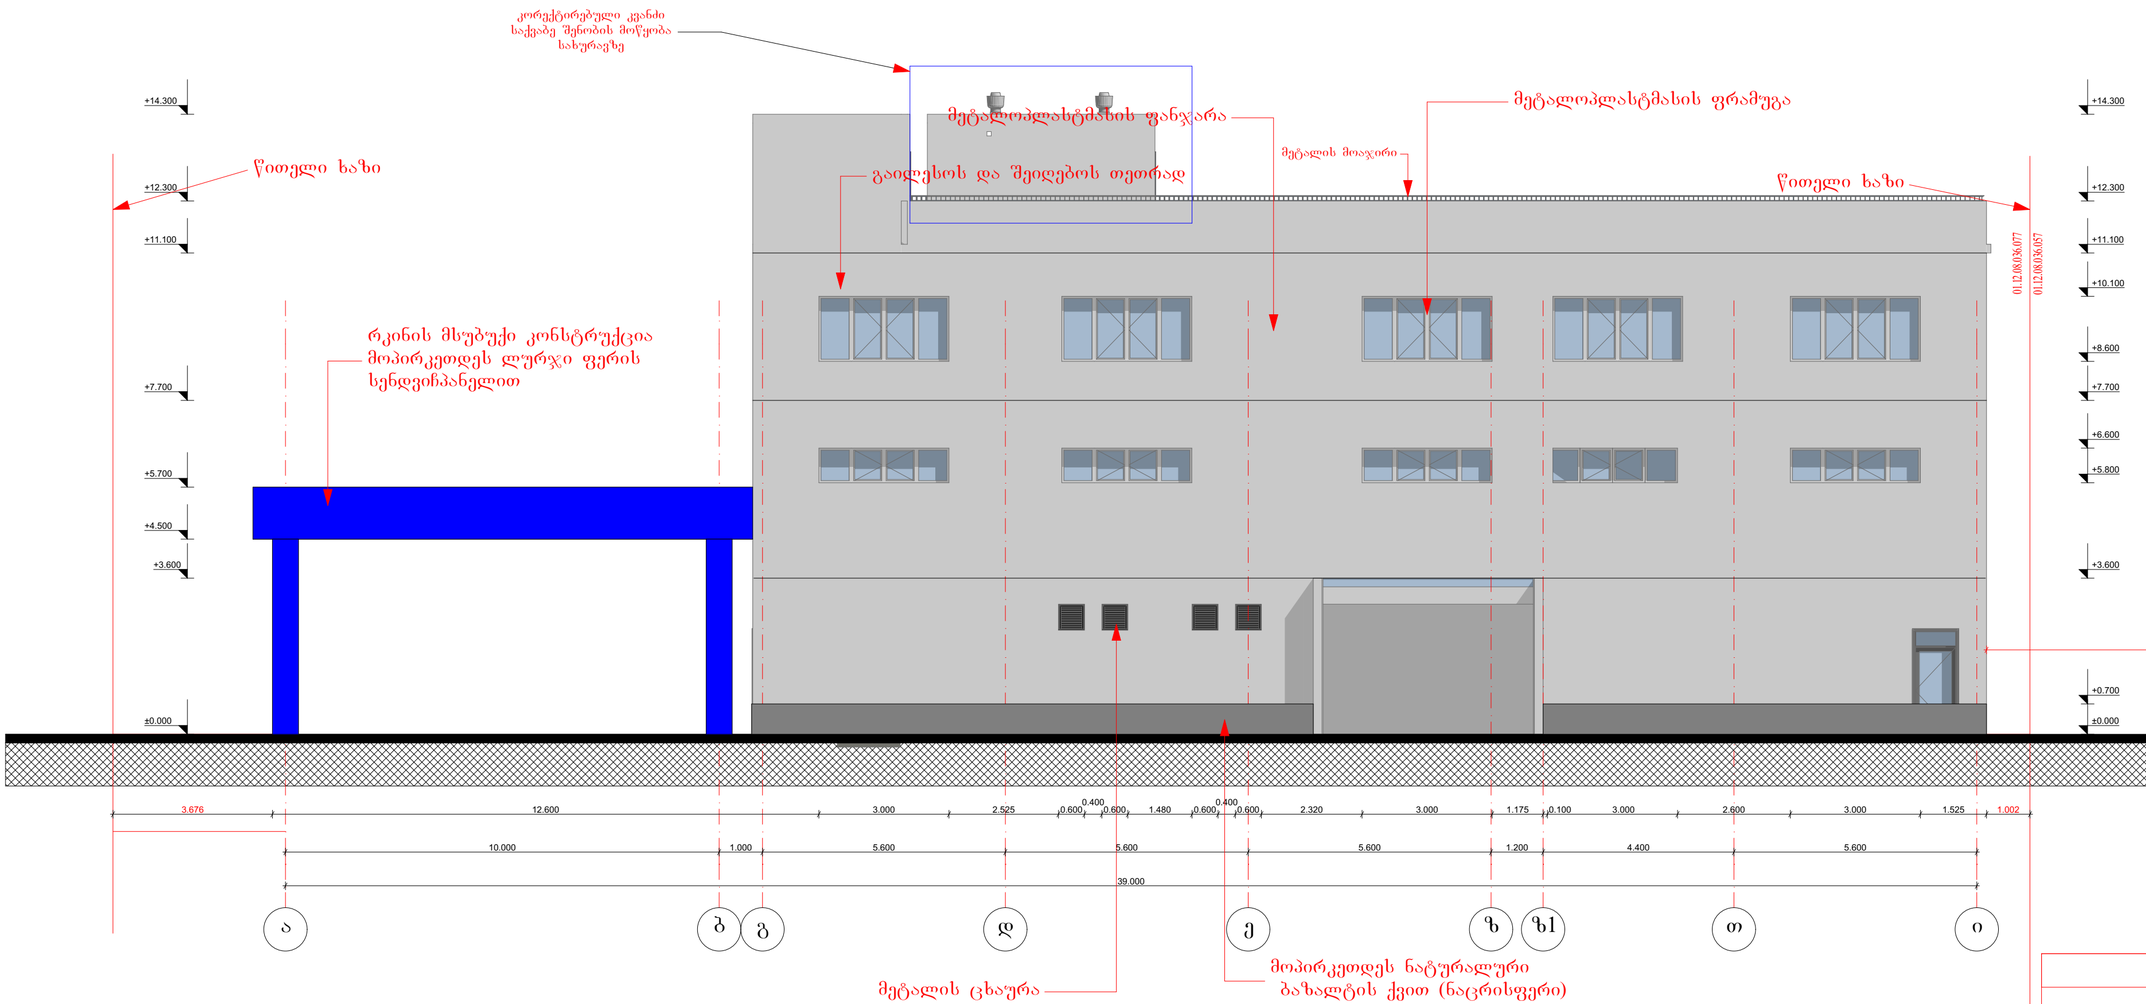

შენიშვნა
აღნიშნულ ნახაზზე არაფერი არ იცვლება

ფორმატი A2	თბილისი 2015 წ.
პრ. სახელი	პურის ქარხნის შესაფუთი პერსონალის სამუშაო სივრცე
დამკვეთი	ლიტეური საცხობი
მისამართი	ქ.თბილისი თ.ერისთავის №1

პროექტირება

თანამდებობა	გვარი	ხელმოწერა
მთ.არქიტექტორი	მ.ლეჟავა	
შეასრულა	მ.ლეჟავა	
1. ნახაზზე ზომები მოცემულია სანტიმეტრებში		მასშტაბი 1:100

ფასადი 1-3 ღერძებს შორის

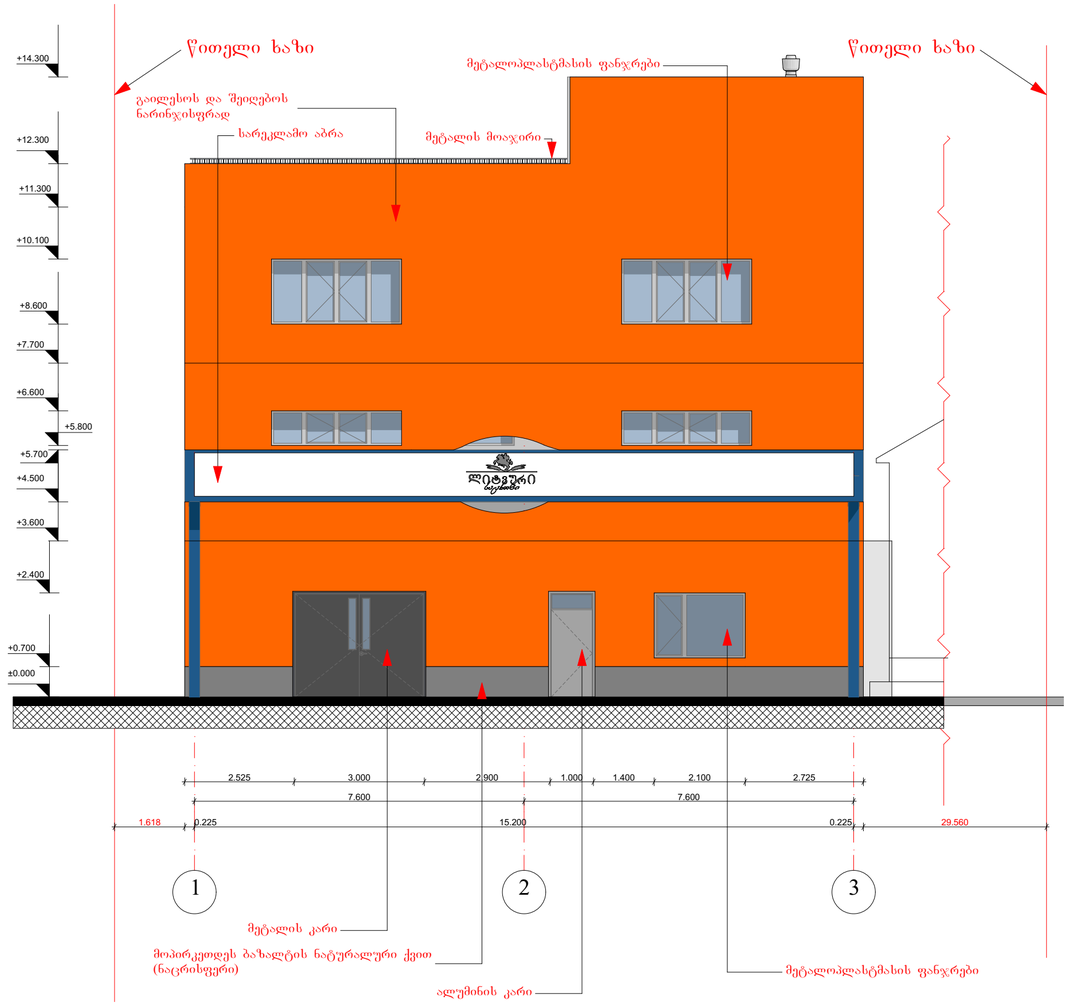

შენიშვნა	
აღნიშნულ ნახაზზე არაფერი არ იცვლება	
ფორმატი A2	თბილისი 2015 წ.
პრ. სახელი	პურის ქარხნის შესაფუთი პერსონალის სამუშაო სივრცე
დამკვეთი	ლიტვური საცხობი
მისამართი	ქ.თბილისი თ.ერისთავის №1
პროექტირება	
თანამდებობა	გვარი ხელმოწერა
მთ.არქიტექტორი	მ.ლეჟავა
შეასრულა	მ.ლეჟავა
I. ნახაზზე ზომები მოცემულია სანტიმეტრებში	მასშტაბი 1:100

ფასადი 3-1 ღერძებს შორის

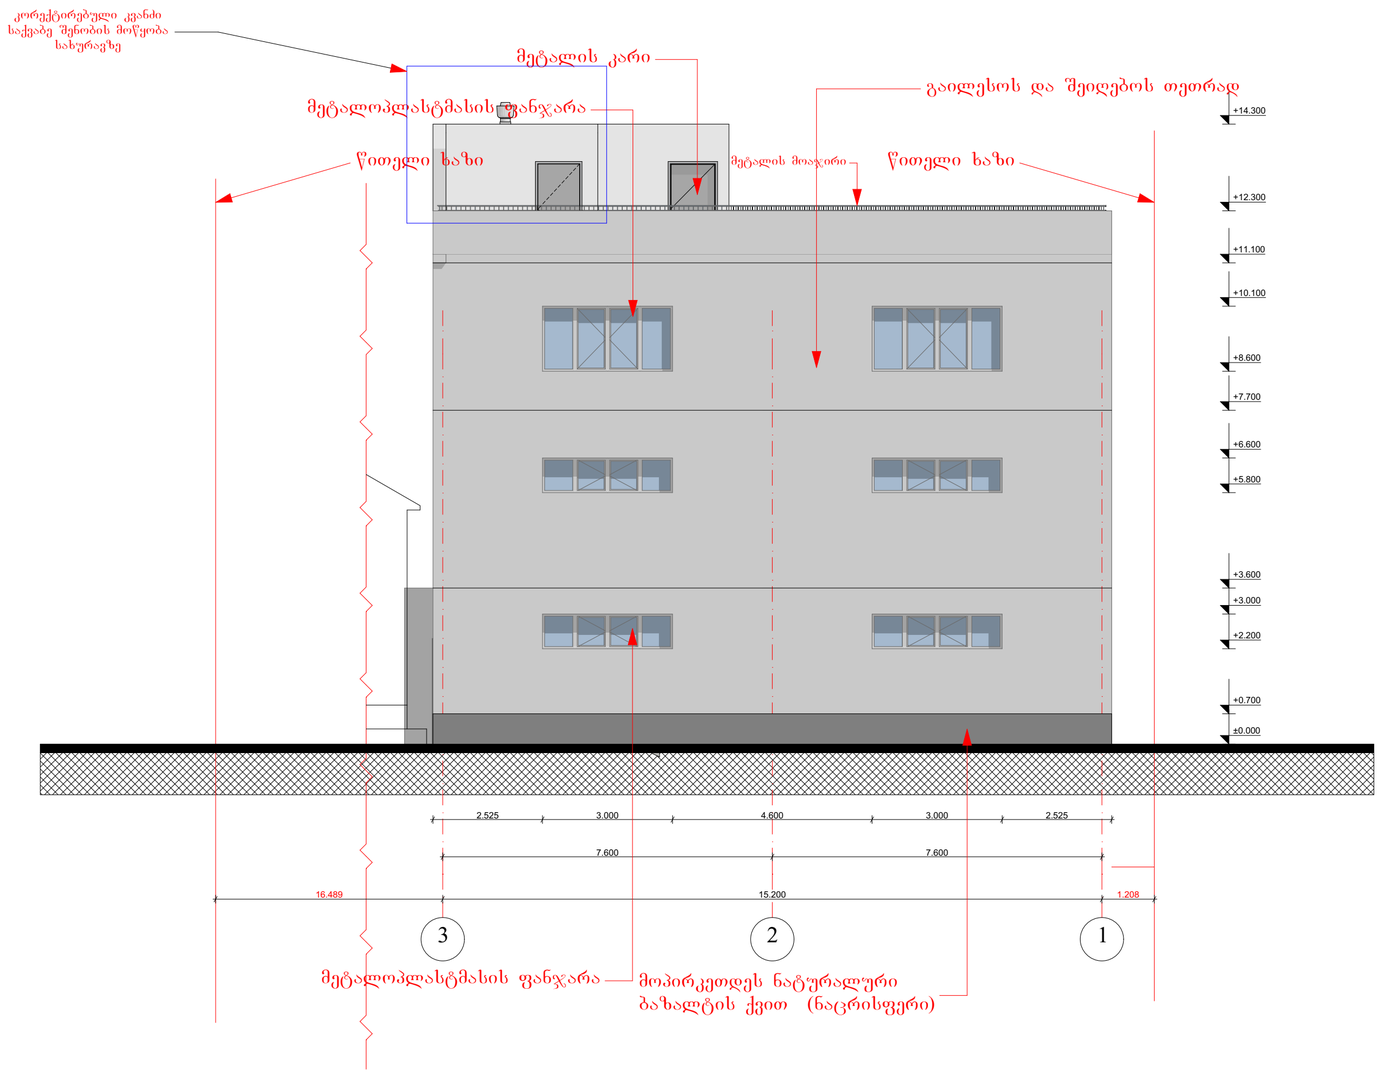

ფორმატი A2	თბილისი 2015 წ.
პრ. სახელი	ურის ქარხნის შესაფუთი პერსონალის სამუშაო სივრცე
დამკვეთი	ლიტვური საცხობი
მისამართი	ქ.თბილისი თ.ერისთავის №1

პროექტირება

თანამდებობა	გვარი	ხელმოწერა
მთ.არქიტექტორი	მ.ლეჟავა	
შეასრულა	მ.ლეჟავა	
! ნახაზზე ზომები მოცემულია სანტიმეტრებში		მასშტაბი 1:100

ფასადი ი-ა ღერძებს შორის

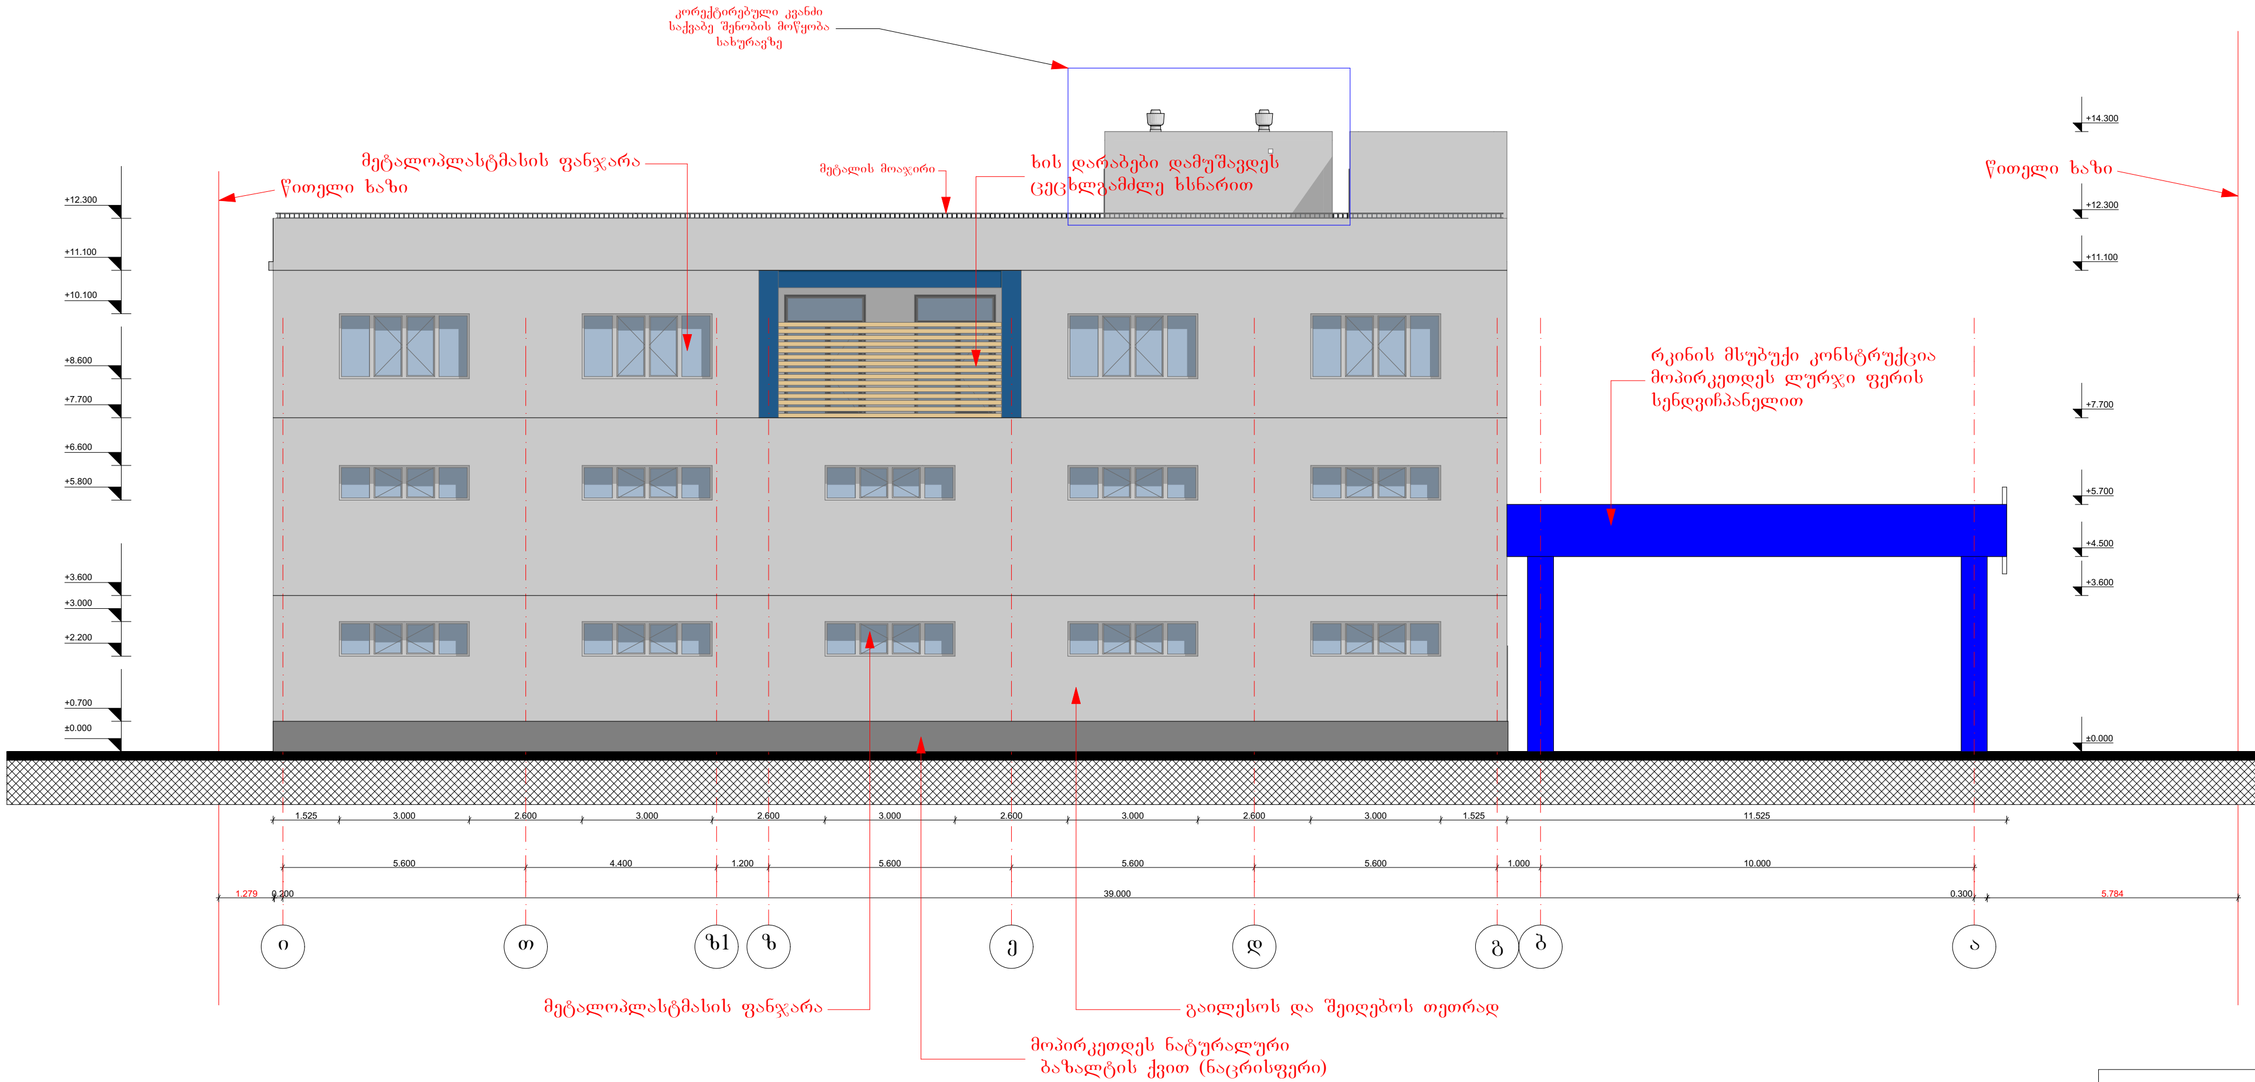

ფორმატი A2	თბილისი 2015 წ.
პრ. სახელი	პურის ქარხნის შესაფუთი პერსონალის სამუშაო სივრცე
დამკვეთი	ლიტვური საცხობი
მისამართი	ქ.თბილისი თ.ერისთავის №1

პროექტირება

თანამდებობა	გვარი	ხელმოწერა
მთ.არქიტექტორი	მ.ლეჟავა	
შეასრულა	მ.ლეჟავა	
I. ნახაზზე ზომები მოცემულია სანტიმეტრებში		მასშტაბი 1:100