პროექტირებული კვანძები

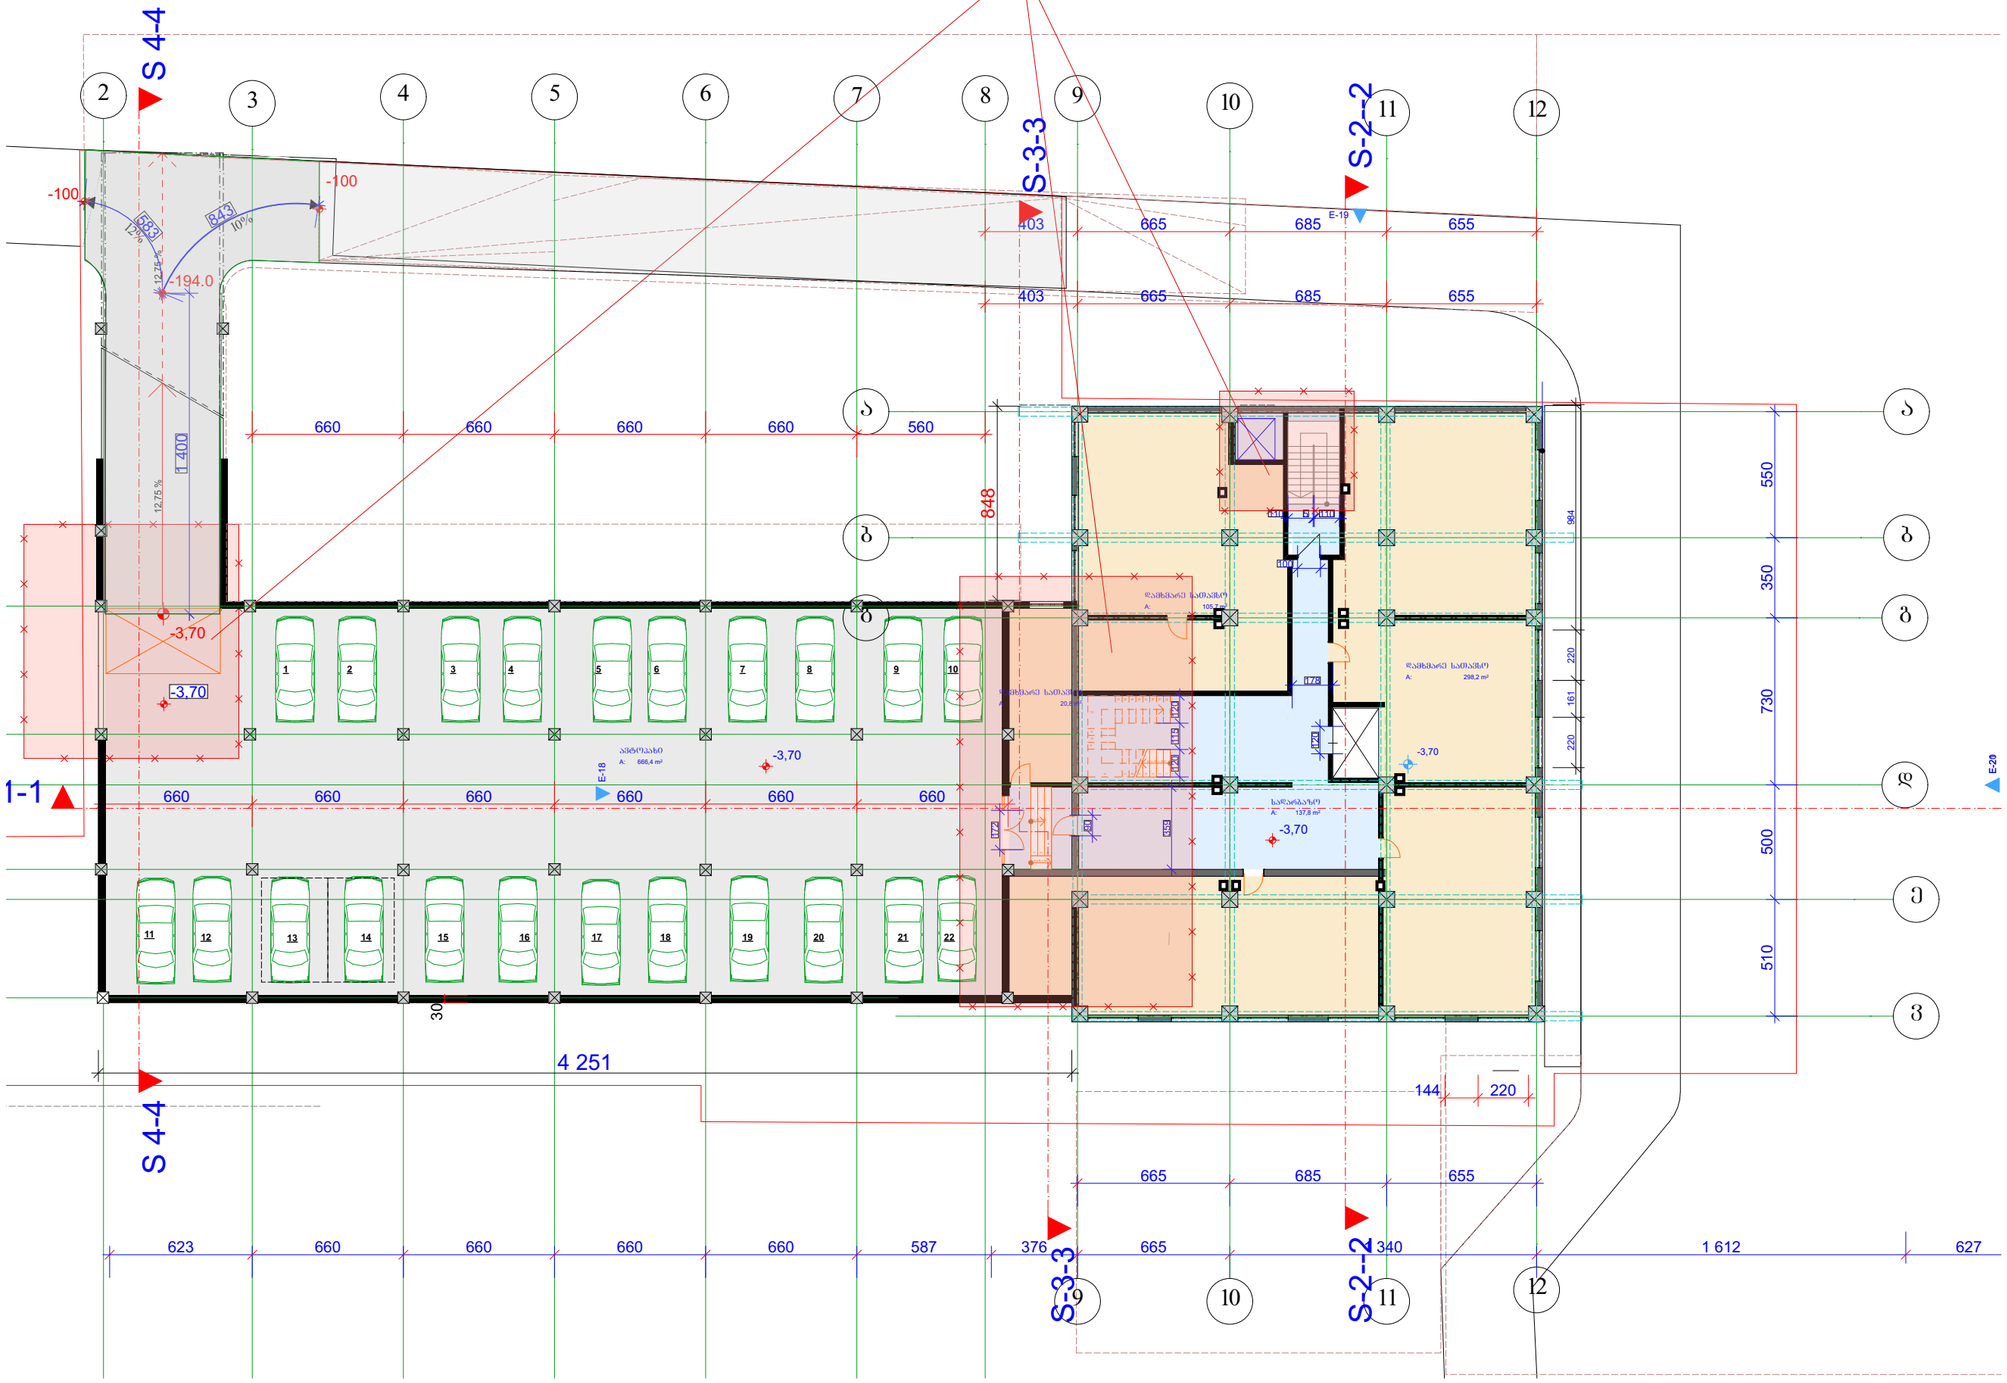

კორპუსი 5

N

სართულის ტექნიკური მაჩვენებლები

დამხმარე	პეტროფარეხი	სადარბაზო	ჯამი
424.7	666.4	137.8	1228.9

ექსპლიკაცია

- დიაფრაგმა
- კედელი
- კოლონა

პირობითი ნიშნები

ზარით კვ.მ - შე 29.5 m2

- ბრის აღმნიშვნელი

±0.000 - ნიშნული მეტრებში

შენობის 0.0 შესაბამება აბსოლიტური ნიშნულის 423.2

შენიშვნები

ნიშნულები მოცემულია მეტრებში ზომები მოცემულია სანტიმეტრებში

სადარბაზოს ღიობები იხსნება და შეიძინება შეკვეთის მიხედვით

პროექტის სახელწოდება

საცხოვრებელი კორპუსი

ღიღვის მასივში,
ქ. თბილისი,
ღიღუბე - ხელუხეთის რაიონი,
ს/კ 01.13.02.010.075

თანამდებობა	გვარი	ხელმოწერა
მთ.არქიტექტორი	ქვრივიშვილი	
პროექტის ავტორი	ქვრივიშვილი	
დაამოწმა	ქვრივიშვილი	
კონსტრუქტორი	ზ. კოზირია	
შეამოწმა	ქ. მელიქიშვილი	

მასშტაბი 1:200

თარიღი 6/28/2012

სტადია	არქიტექტურა	შეთანხმება
		№ -1 ს

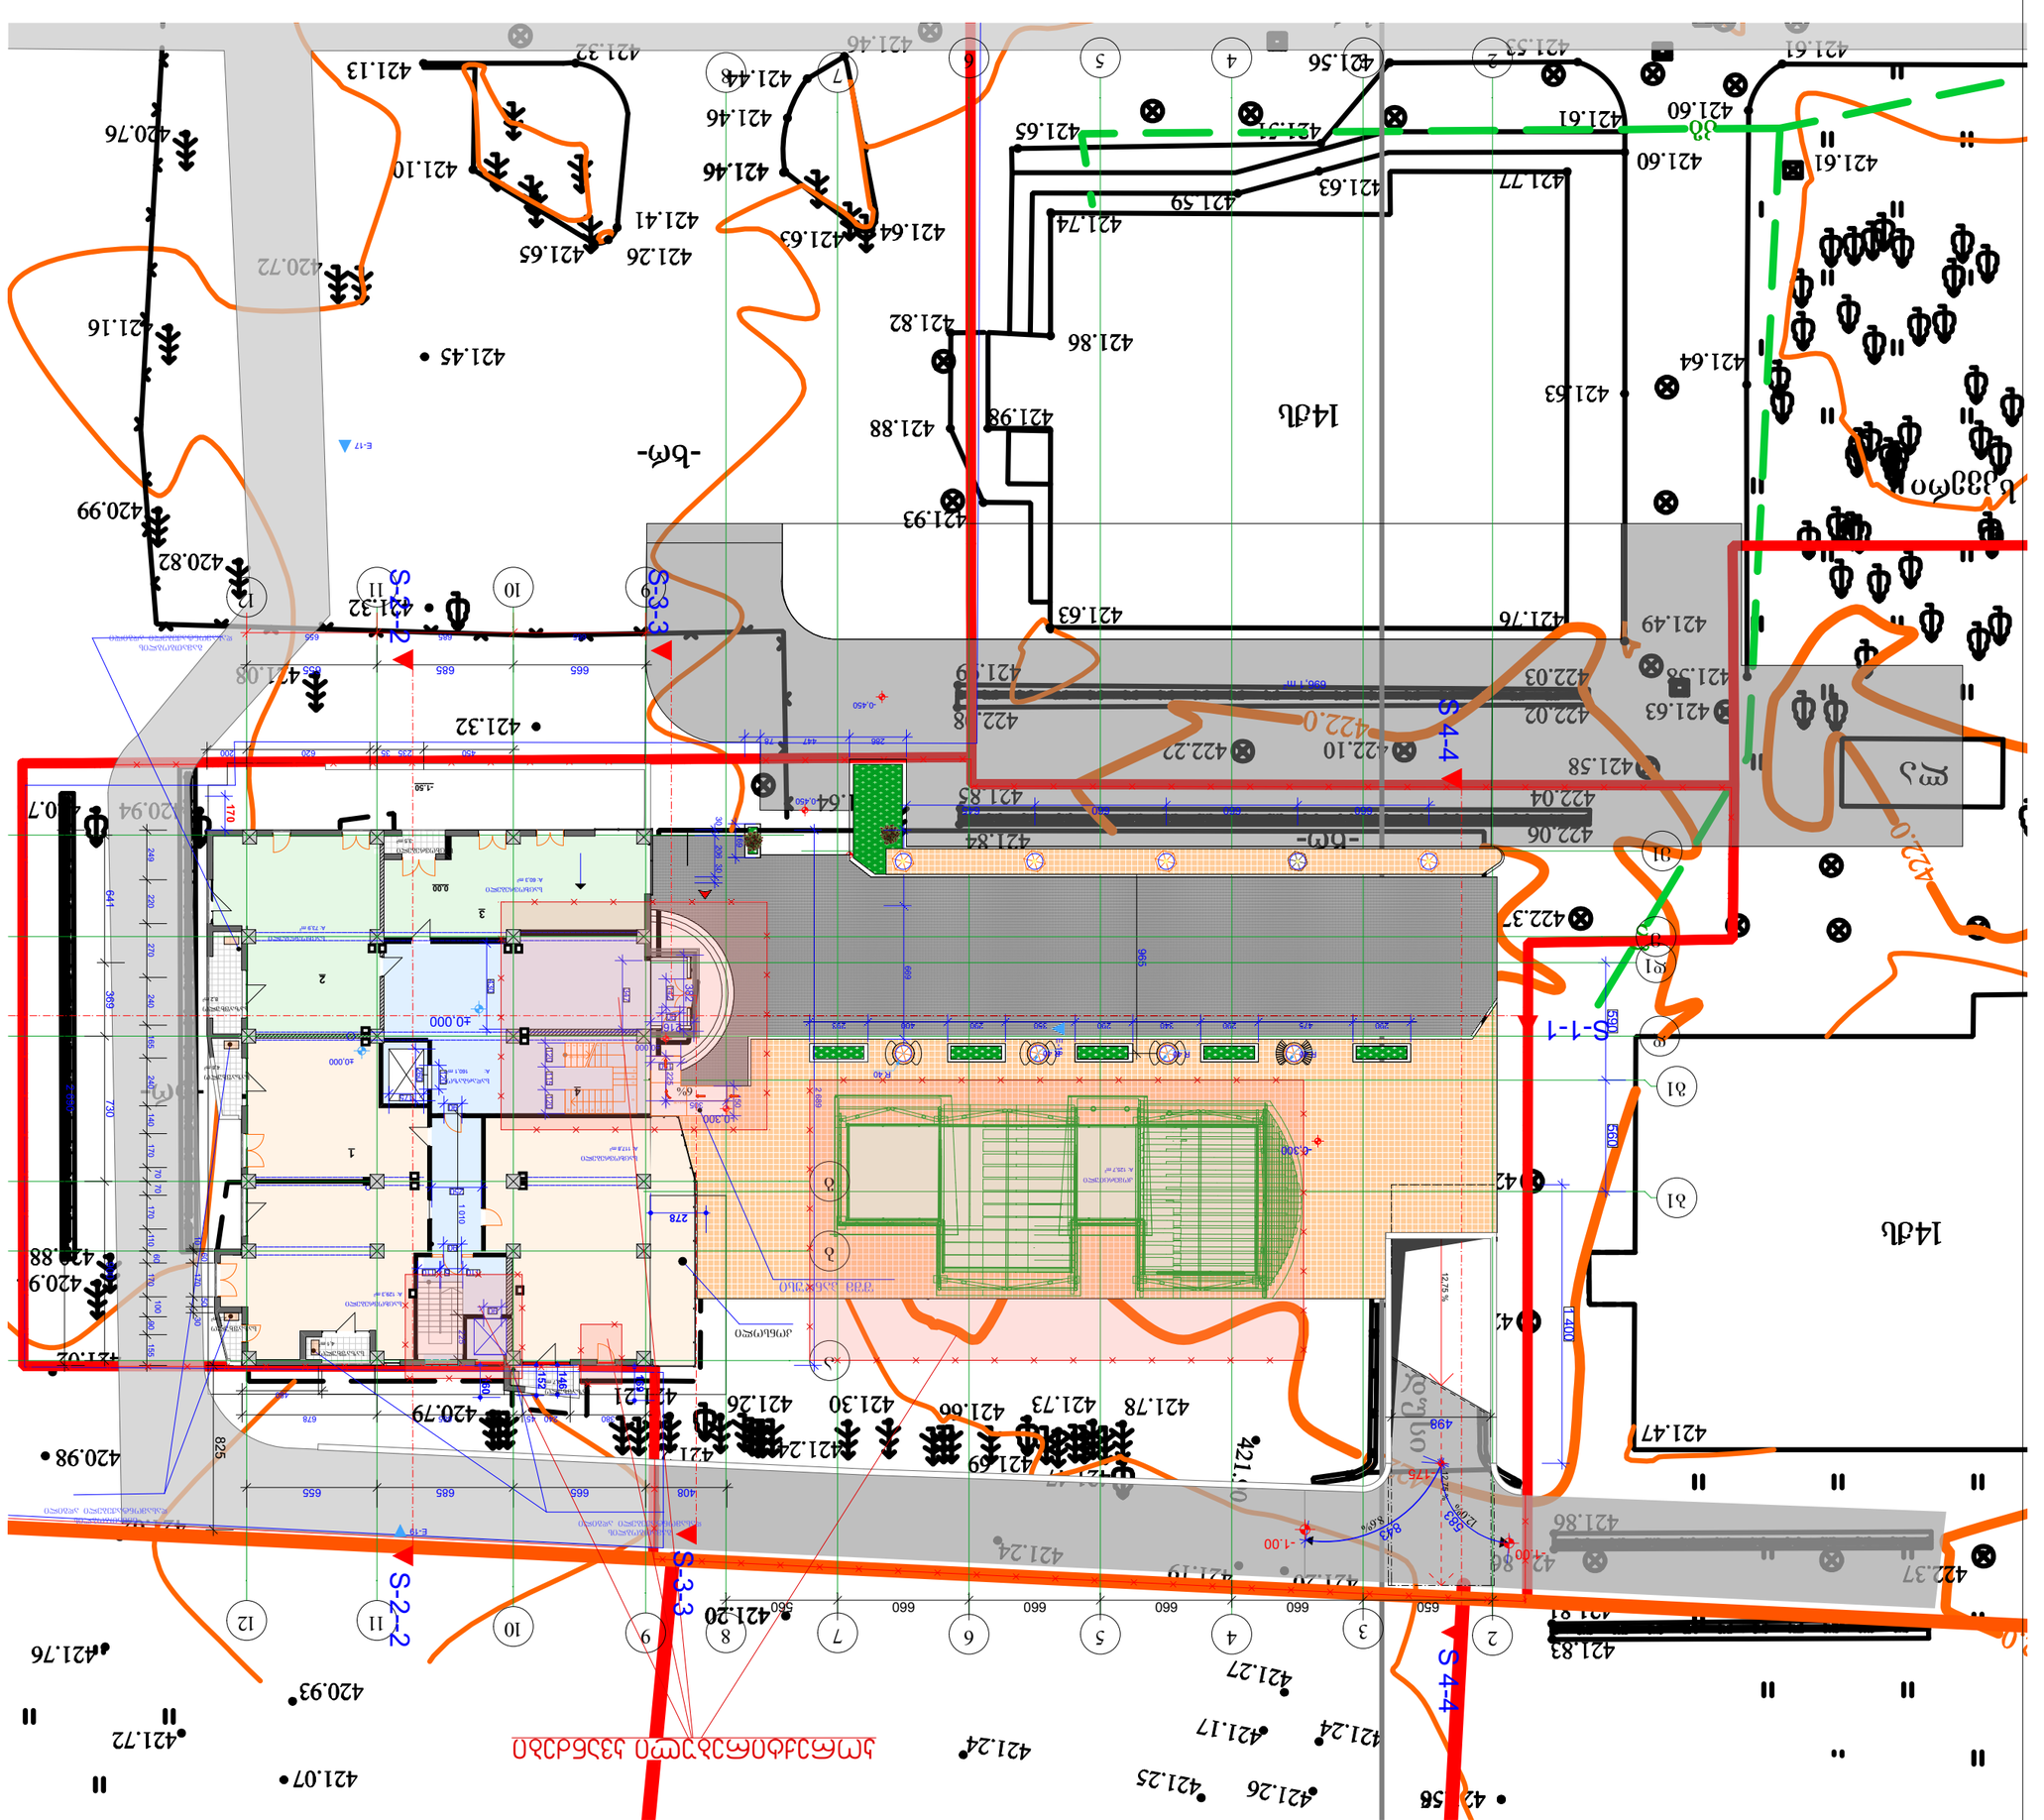

GSPublisherVersion 0.0.100.100

-0,450

-0,450

-0,450

12,75 % 12,75 %

696,1 m2

8

8

20 x 16 = 320

8

7

6

5

4

3

2

1

9

10

1

12

13

14

15

16

17

18

19

20

7

7

a

g

d

9

9

6

6

5

5

4

4

12

12

3

3

11

11

2

2

e1

b1

b

g1

6 x 6 = 30

-0,300

-0,300

E-17

E-18

E-19

408 665 685 655

641 369 730 900
665 685 655

825

249 220 270 240 165 240 140 170

70 70

170 110 60 170 100 90 155
2 689

665 685 655

965

10

60

170

50

30

380 240 45 685 678

480

450 235 35 620 200 1 010 225

650 660 660 660 660 560

2 690

498

286 447 78

30 206 30

381 669

660 660 660 645

1 400

590 560

583

843

169

170

146

160

152

169

278

290 475 290 340 290 350 290 400 293

150

216

382

225

305

90

110 5 110

90

120

90

250

120 115 120
142

150

430

347

175

260

90

±0,000

±0,000

- 175

-0,450

-0,450

±0,000

R 40 R 40 R 40

R 40

S-2--

2

S-2--

2

S-3-3

S-3-3

1

3

2

გამათბობლის
დასამონტაჟებელი ადგილი

გამათბობლის
დასამონტაჟებელი ადგილი

გამათბობლის
დასამონტაჟებელი ადგილი

შშმ პანდუსი

0.00

-1.50

4

12.0%

8.6%

კონსოლი

კორექტირებული კვანძები

6%

საცხოვრებელი
A: 60,3 m2

საცხოვრებელი
A: 117,8 m2

საცხოვრებელი
A: 73,9 m2

საცხოვრებელი
3,5 m2

საზაფხულო
4,1 m2

საზაფხულო
3,7 m2

საზაფხულო
2,3 m2

საზაფხულო
4,8 m2

საზაფხულო
8,2 m2

საცხოვრებელი
A: 129,3 m2

კომერციული
A: 125,7 m2

S-1-1

S

4-4 S

4-4

10

10

d1

e

- 1.00

- 1.00

სადარბაზო
A: 160,1 m2

1 სართ

381.3 23.6 160.1 625.3

საცხოვრებელი საზაფხულო

29.5 m2

±0.000

პირობითი ნიშენები

შენიშვნები

პროექტის სახელწოდება

თანამდებობა გვარი ხელმოწერა

მთ.არქიტექტორი

პროექტის
ავტორი

დაამუშავა

მასშტაბი

თარიღი

სტადია

კ.მოდრეკილაძე

კ.მოდრეკილაძე

ფურცლები

6/28/2012

#

ექსპლიკაცია

კონსტრუქტორი ზ. კიზირია

შეამოწმა კ. მოდრეკილაძე

არქიტექტურა

საცხოვრებელი კორპუსი

დიღმის მასივში.

ქ. თბილისი,
დიდუბე - ჩუღურეთის რაიონი,
s/k 01.13.02.010.075

სართულის ტექნიკური მაჩვენებლები

ნიშნულები მოცემულია მეტრებში ზომები მოცემულია სანტიმეტრებში

ფართი კვ.მ - ში

- ჭრის აღმნიშვნელი

- ნიშნული მეტრებში

შენობის 0.0 შეესაბამება აბსოლიტური ნშნულის 423.2

კ.მოდრეკილაძე

დიაფრაგმა

კედელი

კოლონა

კორპუსი 5

N

1:200

სადარბაზოს ღიობები იქნება ღია შეუმინავი
შეუბოლავობის თვალსაზრისით

სადარბაზო ჯამი

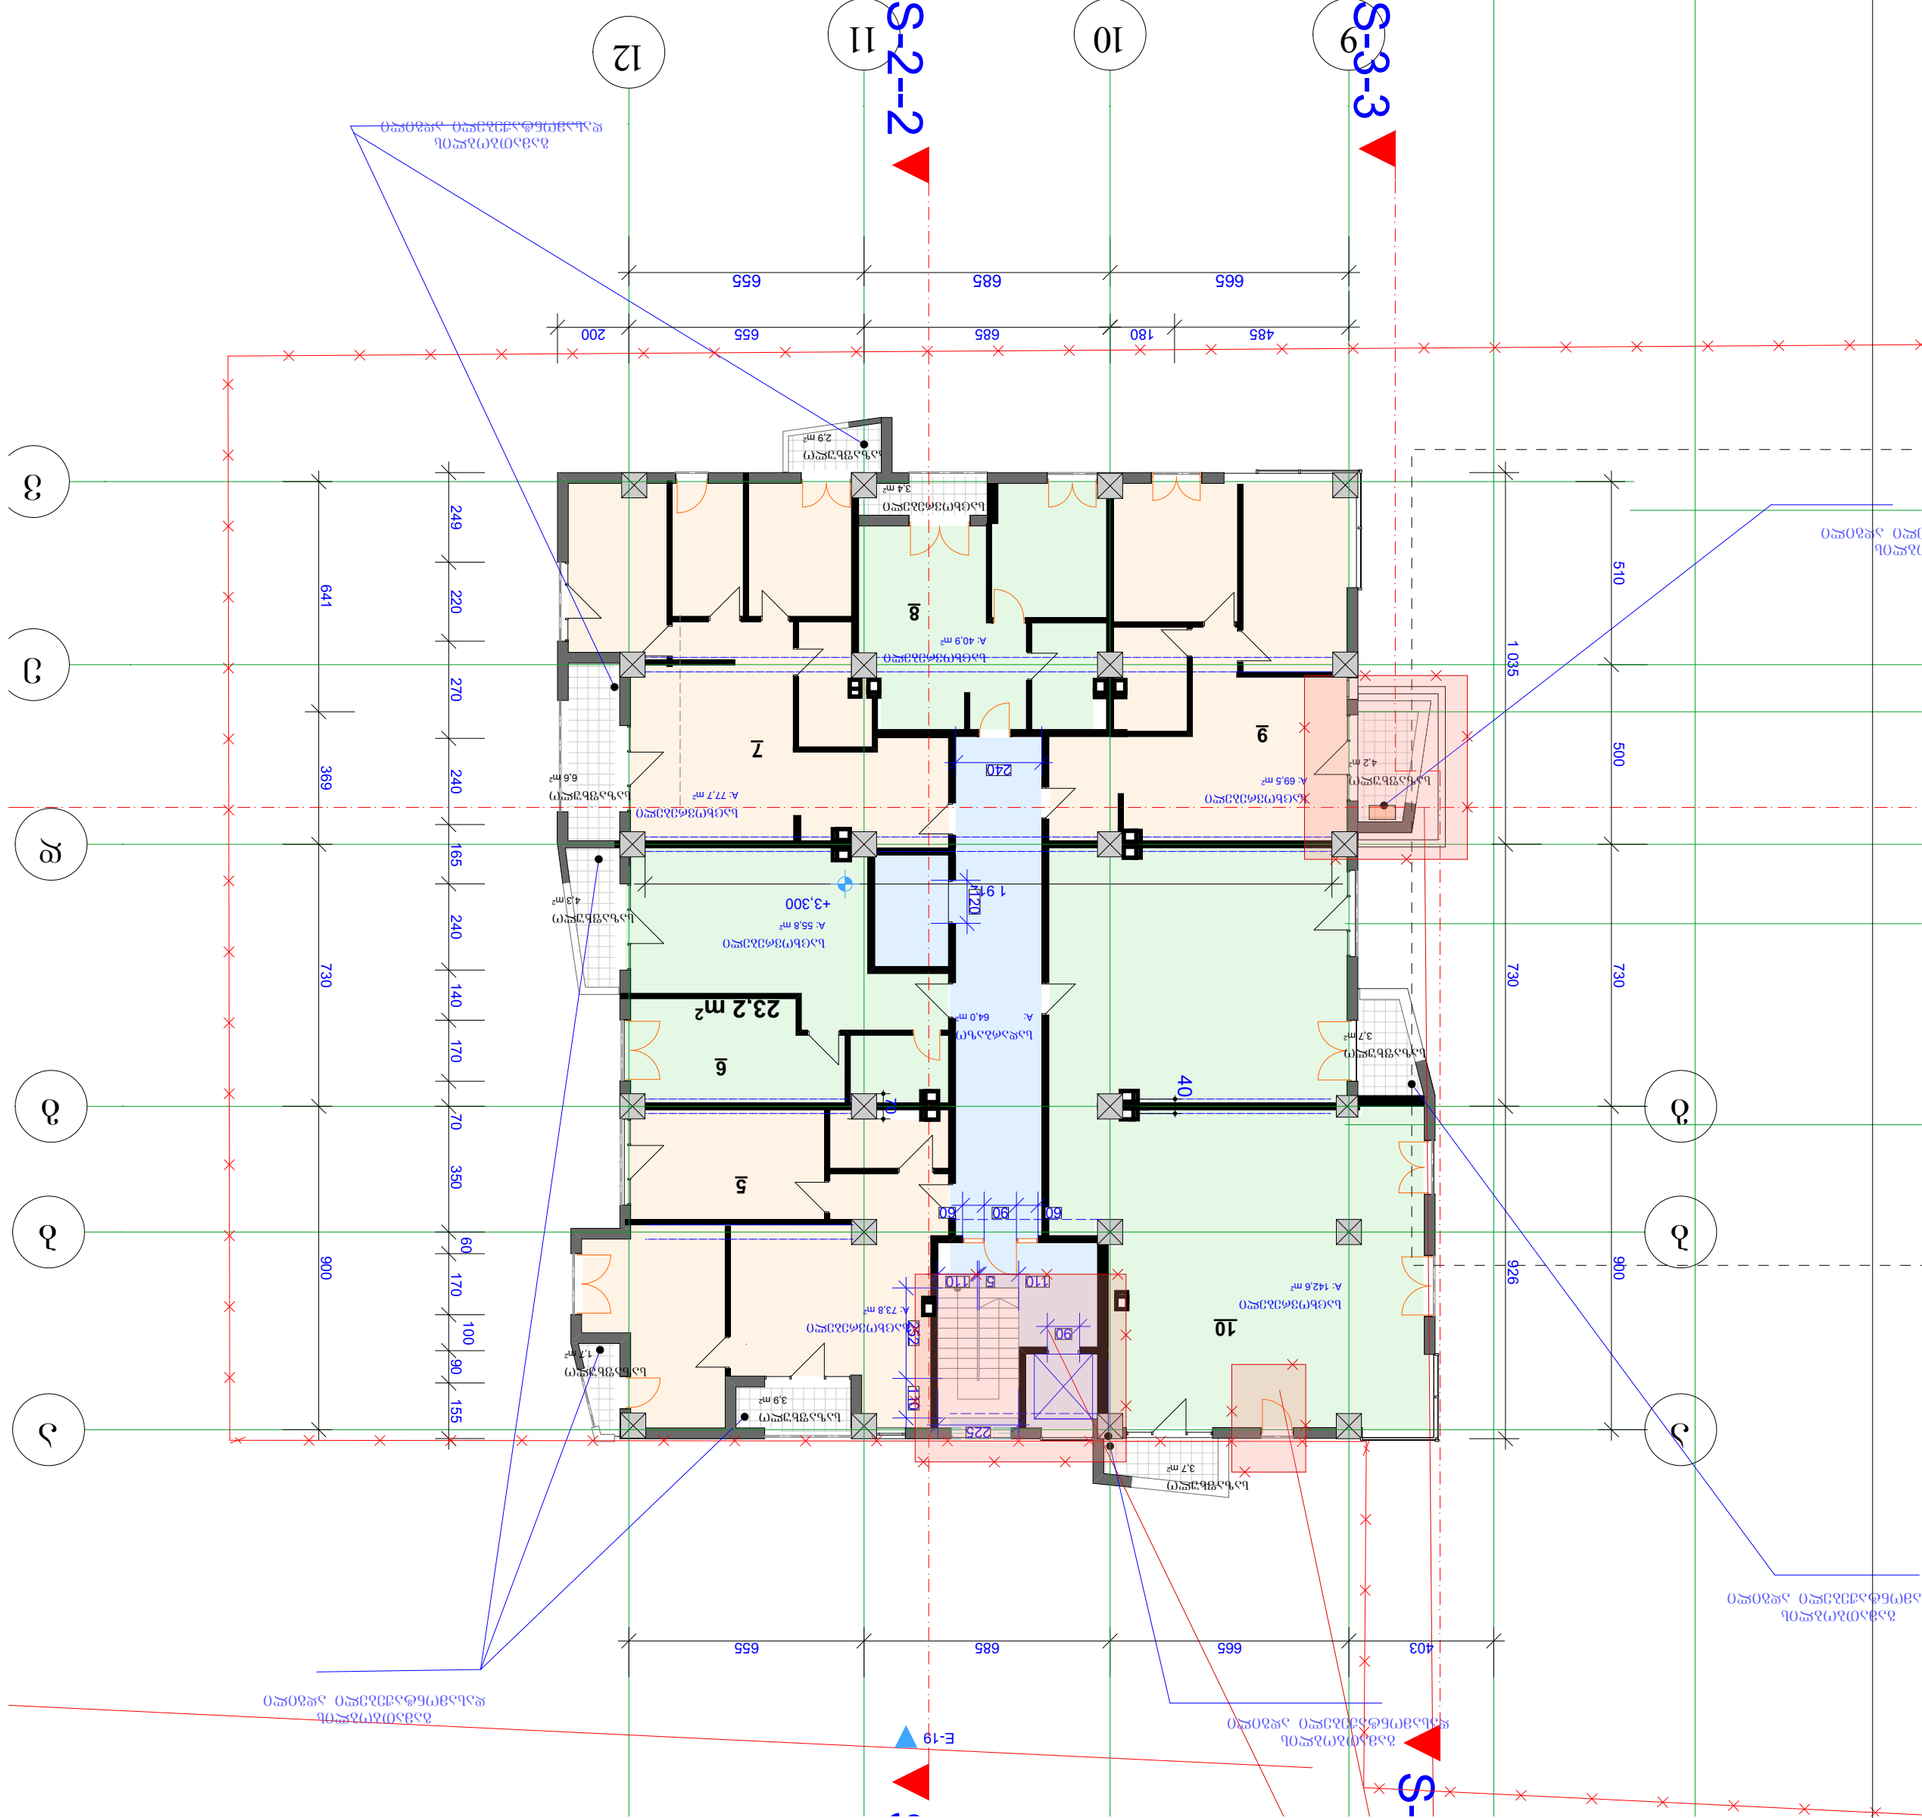

GSPublisherVersion 0.0.100.100

a a

g g

d

9

12

v

11

b b

E-19

S

-

2--

2

S

-

2-

S

-

3

-

3

S

-

3

-

3

641 369 730 900

510 500 730 900

403 665 685 655

665 685 655 4070

1 035 730 926

485 180

1 912

685 655 200

249 220 270 240 165 240 140 170 70 350 60 170 100 90 155

120

90

110 5 110

252 110

225

60 90 60

240

+3,300

5

7

6

8

გამათბობლის
დასამონტაჟებელი ადგილი

გამათბობლის
დასამონტაჟებელი ადგილი

გამათბობლის
დასამონტაჟებელი ადგილი

10

9

სადარბაზო
A: 64,0 m2

საზაფხულო
3,7 m2

საზაფხულო
3,9 m2

საცხოვრებელი
3,4 m2

საცხოვრებელი
A: 40,9 m2

საზაფხულო
3,7 m2

საზაფხულო
1,7 m2

საზაფხულო
4,3 m2

საზაფხულო
2,9 m2

საცხოვრებელი
A: 69,5 m2

საცხოვრებელი
A: 55,8 m2

საზაფხულო
6,6 m2

საცხოვრებელი
A: 73,8 m2

საცხოვრებელი
A: 77,7 m2

საცხოვრებელი
A: 142,6 m2

საზაფხულო
4,2 m2

10

e

23,2 m2

გამათბობლის
სამონტაჟებელი ადგილი

ობლის
ელი ადგილი

2 სართ

საცხოვრებელი საზაფხულო

460.2 34.4 64.8 559.4

29.5 m2

±0.000

პირობითი ნიშენები

შენიშვნები

პროექტის სახელწოდება

თანამდებობა გვარი ხელმოწერა

მთ.არქიტექტორი

პროექტის
ავტორი
დაამუშავა

მასშტაბი

თარიღი

სტადია

კ.მოდრეკილაძე

კ.მოდრეკილაძე

ფურცლები

6/28/2012

#

ექსპლიკაცია

კონსტრუქტორი ზ. კიზირია

შეამოწმა კ. მოდრეკილაძე

არქიტექტურა

საცხოვრებელი კორპუსი

დიღმის მასივში.
ქ. თბილისი,
დიდუბე - ჩუღურეთის რაიონი,
s/k 01.13.02.010.075

სართულის ტექნიკური მაჩვენებლები

ნიშნულები მოცემულია მეტრებში ზომები მოცემულია სანტიმეტრებში

ფართი კვ.მ - ში

- ჭრის აღმნიშვნელი

- ნიშნული მეტრებში
შენობის 0.0 შეესაბამება აბსოლიტური ნშნულის 423.2

კ.მოდრეკილაძე

დიაფრაგმა
კედელი

კოლონა

კორპუსი 5

N

1:200

სადარბაზოს ღიობები იქნება ღია შეუმინავი
შეუბოლავობის თვალსაზრისით

სადარბაზო ჯამი

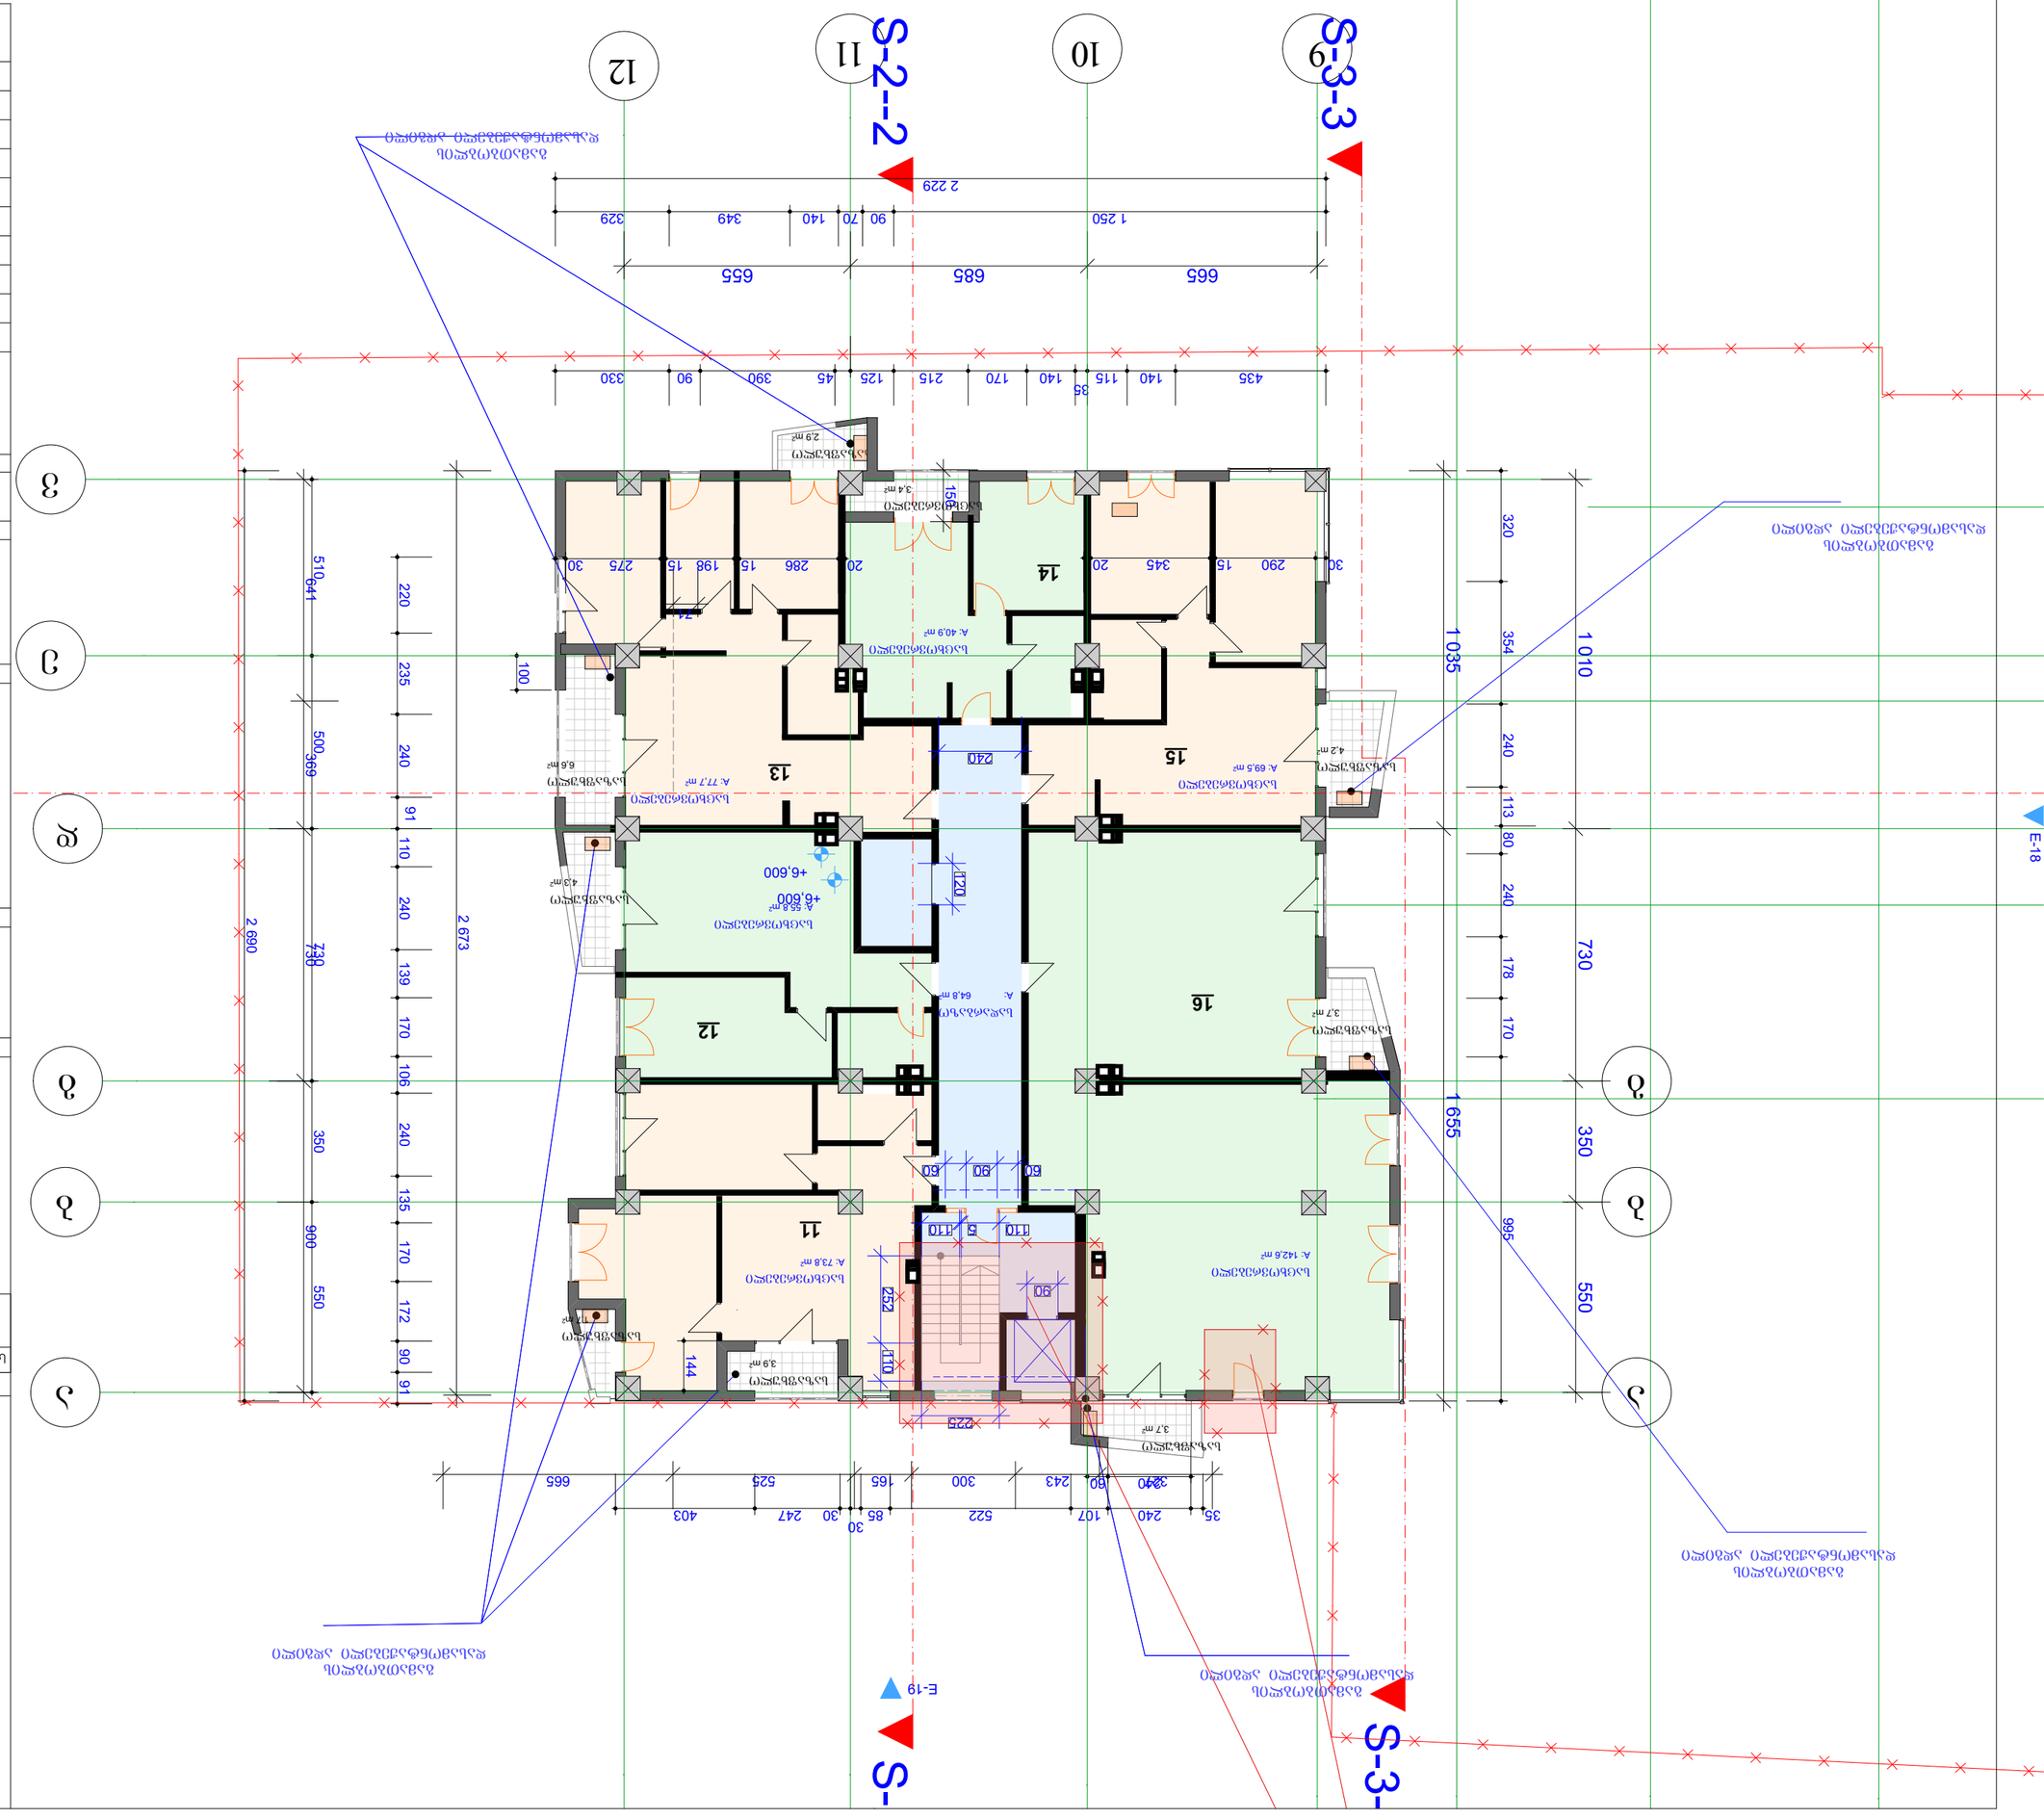

GSPublisherVersion 0.0.100.100

a a

g g

d

9

12

v

11

b b

E-18

E-19

S

-

2--

2

S

-

2

S

-

3

-

3

S

-

3

-

3

327 243 300 165 525 665 150

71

641 369 730 900

665 685 655

1 035 1 655

2 673

320 354 240 113 80 240 178 170 995

35 240 107 522 85

30
30 247 403

220 235 240 91 110 240 139 170 106 240 135 170 172 90 91

2 229

1 250 90 70 140 349 329 144

435 140 115

35
140 170 215 125 45 390 90 330

240 60

100

510 500 730 350 550

2 690

30 290 15 345 20 20 286 15 198 15 275 30

1 010 730 350 550

240

120

60 90 60

90

110 5 110

225

252 110

+6,600

+6,600

15

14

გამათბობლის
დასამონტაჟებელი ადგილი

გამათბობლის
დასამონტაჟებელი ადგილი

გამათბობლის
დასამონტაჟებელი ადგილი

13

16

12

11

სადარბაზო
A: 64,8 m2

საზაფხულო
3,7 m2

საზაფხულო
3,9 m2

საცხოვრებელი
3,4 m2

საცხოვრებელი
A: 40,9 m2

საზაფხულო
4,2 m2

საზაფხულო
3,7 m2

საზაფხულო
1,7 m2

საზაფხულო
4,3 m2

საზაფხულო
2,9 m2

საცხოვრებელი
A: 69,5 m2

საცხოვრებელი
A: 55,8 m2

საზაფხულო
6,6 m2

საცხოვრებელი
A: 73,8 m2

საცხოვრებელი
A: 77,7 m2

საცხოვრებელი
A: 142,6 m2

10

e

გამათბობლის
დასამონტაჟებელი ადგილი

გამათბობლის
დასამონტაჟებელი ადგილი

3 სართუ

460.2 34.4 64.8 559.4

საცხოვრებელი საზაფხულო

29.5 m2

±0.000

პირობითი ნიშენები

შენიშვნები

პროექტის სახელწოდება

თანამდებობა გვარი ხელმოწერა

მთ.არქიტექტორი

პროექტის
ავტორი
დაამუშავა

მასშტაბი

თარიღი

სტადია

კ.მოდრეკილაძე

კ.მოდრეკილაძე

ფურცლები

6/28/2012

#

ექსპლიკაცია

კონსტრუქტორი ზ. კიზირია

შეამოწმა კ. მოდრეკილაძე

არქიტექტურა

საცხოვრებელი კორპუსი

დიღმის მასივში.
ქ. თბილისი,
დიდუბე - ჩუღურეთის რაიონი,
s/k 01.13.02.010.075

სართულის ტექნიკური მაჩვენებლები

ნიშნულები მოცემულია მეტრებში ზომები მოცემულია სანტიმეტრებში

ფართი კვ.მ - ში

- ჭრის აღმნიშვნელი

- ნიშნული მეტრებში
შენობის 0.0 შეესაბამება აბსოლიტური ნშნულის 423.2

კ.მოდრეკილაძე

დიაფრაგმა
კედელი

კოლონა

კორპუსი 5

N

1:200

სადარბაზოს ღიობები იქნება ღია შეუმინავი
შეუბოლავობის თვალსაზრისით

სადარბაზო ჯამი

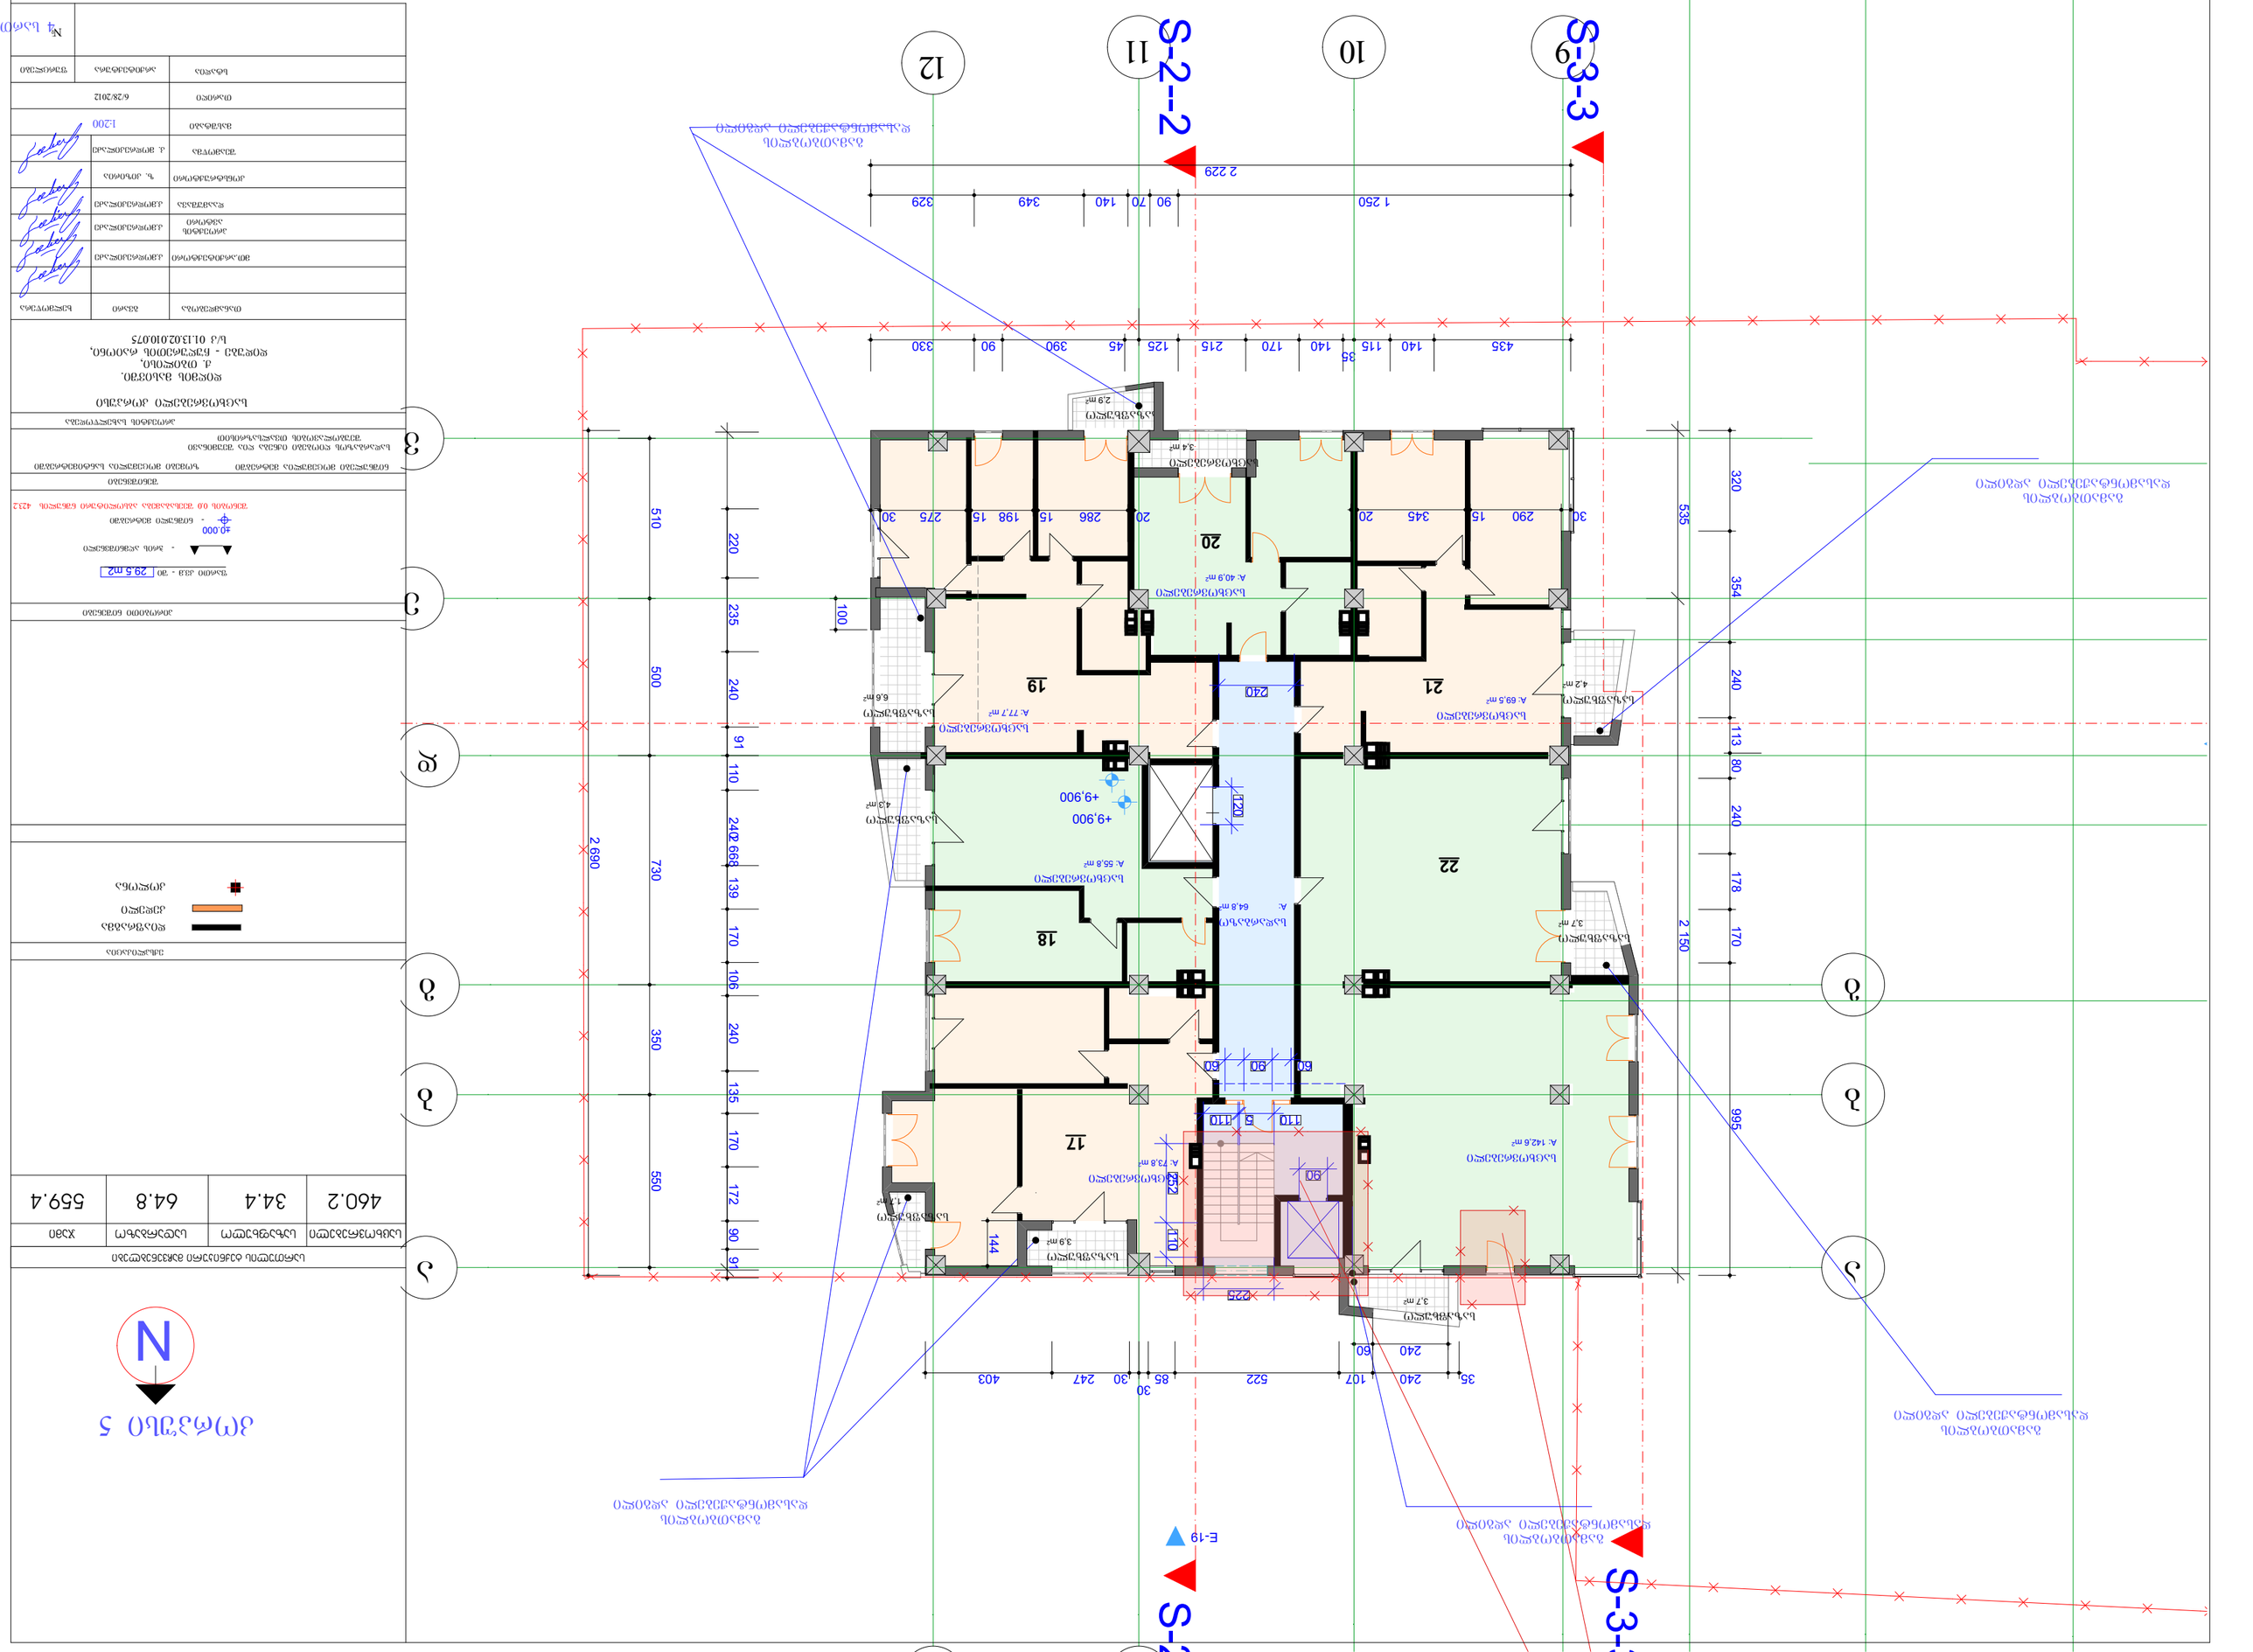

GSPublisherVersion 0.0.100.100

a a

g g

d

9

12

v

11

b b

E-19

S

-

2--

2

S

-

2

S

-

3

-

3

S

-

3

-

3

535 2 150

2 668

320 354 240 113 80 240 178 170 995

35 240 107 522 85

30
30 247 403

220 235 240 91 110 240 139 170 106 240 135 170 172 90 91

2 229

1 250 90 70 140 349 329 144

435 140 115

35
140 170 215 125 45 390 90 330

240 60

100

510 500 730 350 550

2 690

30 290 15 345 20 20 286 15 198 15 275 30

240

120

60 90 60

90

110 5 110

225

252 110

+9,900

+9,900

19

გამათბობლის
დასამონტაჟებელი ადგილი

გამათბობლის
დასამონტაჟებელი ადგილი

გამათბობლის
დასამონტაჟებელი ადგილი

20

21

22

17

18
სადარბაზო
A: 64,8 m2

საზაფხულო
3,7 m2

საზაფხულო
3,9 m2

საცხოვრებელი
3,4 m2

საცხოვრებელი
A: 40,9 m2

საზაფხულო
4,2 m2

საზაფხულო
3,7 m2

საზაფხულო
1,7 m2

საზაფხულო
4,3 m2

საზაფხულო
2,9 m2

საცხოვრებელი
A: 69,5 m2

საცხოვრებელი
A: 55,8 m2

საზაფხულო
6,6 m2

საცხოვრებელი
A: 73,8 m2

საცხოვრებელი
A: 77,7 m2

საცხოვრებელი
A: 142,6 m2

10

e

გამათბობლის
დასამონტაჟებელი ადგილი

გამათბობლის
დასამონტაჟებელი ადგილი

4 სართუ

460.2 34.4 64.8 559.4

საცხოვრებელი საზაფხულო

29.5 m2

±0.000

პირობითი ნიშენები

შენიშვნები

პროექტის სახელწოდება

თანამდებობა გვარი ხელმოწერა

მთ.არქიტექტორი

პროექტის
ავტორი
დაამუშავა

მასშტაბი

თარიღი

სტადია

კ.მოდრეკილაძე

კ.მოდრეკილაძე

ფურცლები

6/28/2012

#

ექსპლიკაცია

კონსტრუქტორი ზ. კიზირია

შეამოწმა კ. მოდრეკილაძე

არქიტექტურა

საცხოვრებელი კორპუსი

დიღმის მასივში.
ქ. თბილისი,
დიდუბე - ჩუღურეთის რაიონი,
s/k 01.13.02.010.075

სართულის ტექნიკური მაჩვენებლები

ნიშნულები მოცემულია მეტრებში ზომები მოცემულია სანტიმეტრებში

ფართი კვ.მ - ში

- ჭრის აღმნიშვნელი

- ნიშნული მეტრებში
შენობის 0.0 შეესაბამება აბსოლიტური ნშნულის 423.2

კ.მოდრეკილაძე

დიაფრაგმა
კედელი

კოლონა

კორპუსი 5

N

1:200

სადარბაზოს ღიობები იქნება ღია შეუმინავი
შეუბოლავობის თვალსაზრისით

სადარბაზო ჯამი

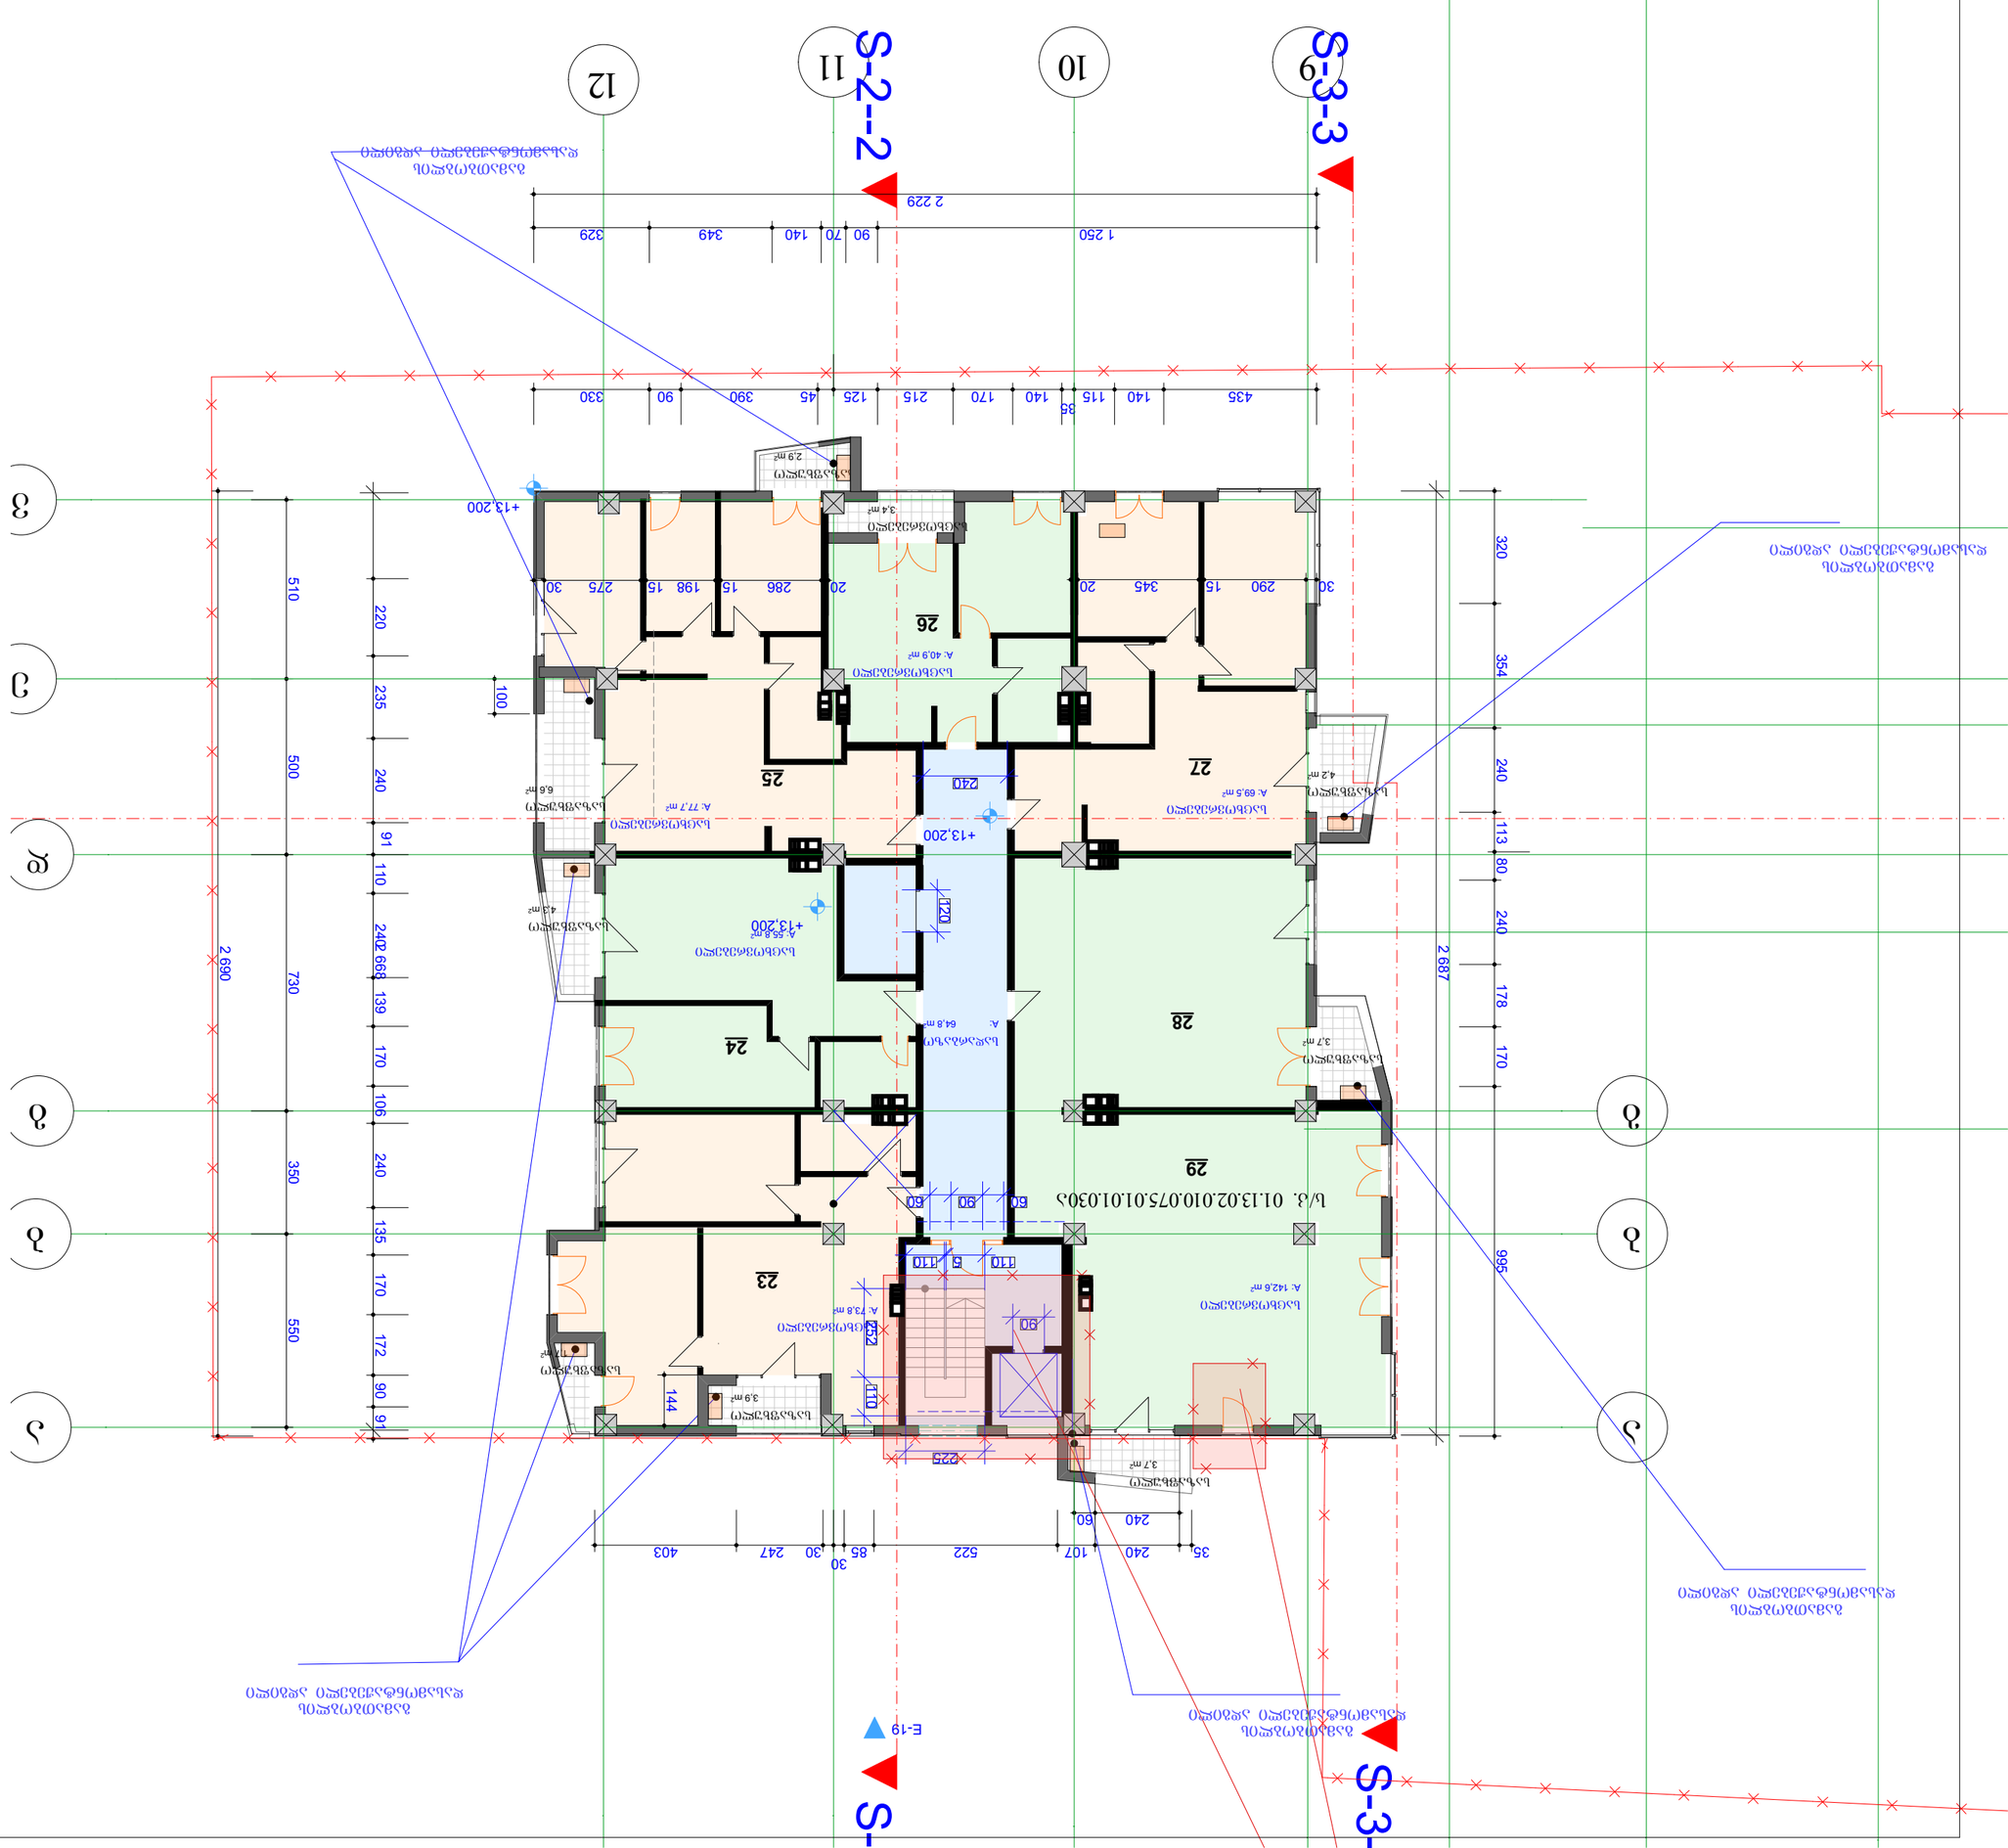

GSPublisherVersion 0.0.100.100

a a

g g

d

9

12

v

11

b b

E-19

S

-

2--

2

S

-

2

S

-

3

-

S

-

3

-

3

2 668

320 354 240 113 80 240 178 170 995

35 240 107 522 85

30
30 247 403

220 235 240 91 110 240 139 170 106 240 135 170 172 90 91

2 229

1 250 90 70 140 349 329 144

435 140 115

35
140 170 215 125 45 390 90 330

240 60

100

510 500 730 350 550

2 690

30 290 15 345 20 20 286 15 198 15 275 30

240

120

60 90 60

90

110 5 110

225

252 110

+13,200

+13,200

+13,200

28

24

25

გამათბობლის
დასამონტაჟებელი ადგილი

გამათბობლის
დასამონტაჟებელი ადგილი

გამათბობლის
დასამონტაჟებელი ადგილი

27

29

23

26

სადარბაზო
A: 64,8 m2

საზაფხულო
3,7 m2

საზაფხულო
3,9 m2

საცხოვრებელი
3,4 m2

საცხოვრებელი
A: 40,9 m2

საზაფხულო
4,2 m2

საზაფხულო
3,7 m2

საზაფხულო
1,7 m2

საზაფხულო
4,3 m2

საზაფხულო
2,9 m2

საცხოვრებელი
A: 69,5 m2

საცხოვრებელი
A: 55,8 m2

საზაფხულო
6,6 m2

საცხოვრებელი
A: 73,8 m2

საცხოვრებელი
A: 77,7 m2

საცხოვრებელი
A: 142,6 m2

10

e

2 687

გამათბობლის
დასამონტაჟებელი ადგილი

გამათბობლის
დასამონტაჟებელი ადგილი

s/k. 01.13.02.010.075.01.01.030a

5 სართ

460.2 34.4 64.8 559.4

საცხოვრებელი საზაფხულო

29.5 m2

±0.000

პირობითი ნიშენები

შენიშვნები

პროექტის სახელწოდება

თანამდებობა გვარი ხელმოწერა

მთ.არქიტექტორი

პროექტის
ავტორი
დაამუშავა

მასშტაბი

თარიღი

სტადია

კ.მოდრეკილაძე

კ.მოდრეკილაძე

ფურცლები

6/28/2012

#

ექსპლიკაცია

კონსტრუქტორი ზ. კიზირია

შეამოწმა კ. მოდრეკილაძე

არქიტექტურა

საცხოვრებელი კორპუსი

დიღმის მასივში.
ქ. თბილისი,
დიდუბე - ჩუღურეთის რაიონი,
s/k 01.13.02.010.075

სართულის ტექნიკური მაჩვენებლები

ნიშნულები მოცემულია მეტრებში ზომები მოცემულია სანტიმეტრებში

ფართი კვ.მ - ში

- ჭრის აღმნიშვნელი

- ნიშნული მეტრებში
შენობის 0.0 შეესაბამება აბსოლიტური ნშნულის 423.2

კ.მოდრეკილაძე

დიაფრაგმა
კედელი

კოლონა

კორპუსი 5

N

1:200

სადარბაზოს ღიობები იქნება ღია შეუმინავი
შეუბოლავობის თვალსაზრისით

სადარბაზო ჯამი

S-3-3

S-2-2

E-19

გამათბოგლის დასამონტაჟებელი ადგილი

გამათბოგლის დასამონტაჟებელი ადგილი

გამათბოგლის დასამონტაჟებელი ადგილი

გამათბოგლის სამონტაჟებელი ადგილი

გამათბოგლის დასამონტაჟებელი ადგილი

ს/ბ. 01.13.02.010.075.01.01.036ა

საცხოვრებელი A: 142,6 m²

საცხოვრებელი A: 73,8 m²

საცხოვრებელი A: 64,8 m²

საცხოვრებელი A: 55,8 m²

საცხოვრებელი A: 69,5 m²

საცხოვრებელი A: 77,7 m²

საცხოვრებელი A: 40,9 m²

საცხოვრებელი 3,4 m²

საბაზხულო 3,7 m²

საბაზხულო 3,9 m²

საბაზხულო 1,7 m²

საბაზხულო 3,7 m²

საბაზხულო 4,3 m²

საბაზხულო 4,2 m²

საბაზხულო 6,6 m²

საბაზხულო 2,9 m²

30 31 35 34 32 33

+16,500

35 240 107 522 85 30 247 403

240 60

225 110 144 90 252 110 5 110 60 90 60 120 240 100

995 2 685 2 690

170 178 240 80 113 240 354 320

91 90 172 170 135 240 106 170 139 66 24 10 110 91 240 235 220

550 350 730 500 510

435 140 115 35 140 170 215 125 45 390 90 330

665 685 655

1 250 90 70 140 349 329

2 229

290 15 345 20 20 286 15 198 15 275 30

9 10 11 12

ბ ბ1 გ დ ე ვ

კორპუსი 5

N

სართულის ბუნიური მაჩვენებლები

საცხოვრებელი	საზაფხულო	სადარბაზო	ჯამი
460.2	34.4	64.8	559.4

ვიზალიზაცია

- დიაფრაგმა
- კედელი
- კოლონა

პირობითი ნიშნები

ზარის კვ.მ - ში 29.5 m2

- ზარის ადგილმდებარეობა

±0.000 - ნიშნული მეტრებში

შენობის 0.0 ნიშნაკისია აბსოლიტური ნიშნული 423.2

შენიშვნები

ნიშნულები მოცემულია მეტრებში ზომები მოცემულია სანტიმეტრებში

სადარბაზოს ღიობები იატება და შეიმინავი შესაბამისობის მიხედნიშნით

პროექტის სახელწოდება

საცხოვრებელი კორპუსი

დიღების მასივში, ქ. თბილისი, დიდუბე - ნაძალადევის რაიონი, ს/ბ 01.13.02.010.075

თანამდებობა	გვარი	ხელმოწერა
მთ.არქიტექტორი	ქემოდრეკილაძე	
პროექტის ავტორი	ქემოდრეკილაძე	
დაამუშავა	ქემოდრეკილაძე	
კონსტრუქტორი	ზ. კოზირია	
შეამოწმა	ქ. მოდრეკილაძე	

მასშტაბი 1:200

თარიღი 6/28/2012

სტადია არქიტექტურა შეკვეთები

№ 6 სართ

S-3-3

S-2-2

E-19

გამათბობლის დასამონტაჟებელი ადგილი

გამათბობლის დასამონტაჟებელი ადგილი

გამათბობლის დასამონტაჟებელი ადგილი

გამათბობლის დასამონტაჟებელი ადგილი

9 10 11 12

ა ბ გ დ ე ვ

35 240 107 522 85 30 247 403

240 60 30

225 110 252 90 144 91 90 172 170 135 240 106 170 139 242 673 110 91 240 235 220

550 350 730 500 510

2 685 2 690

995 170 178 240 80 113 240 354 320

სახანძრო 3,7 m²

სახანძრო 3,9 m²

სახანძრო 1,7 m²

საცხოვრებელი A: 142,6 m²

საცხოვრებელი A: 73,8 m²

36

110 5 110

60 90 60

ს/კ. 01.13.02.010.075.01.01.042ა

41

სახანძრო 3,7 m²

სადარბაზო A: 64,8 m²

37

საცხოვრებელი A: 55,8 m²

+19,800

სახანძრო 4,3 m²

120

საცხოვრებელი A: 69,5 m²

40

სახანძრო 4,2 m²

240

საცხოვრებელი A: 77,7 m²

38

სახანძრო 6,6 m²

100

საცხოვრებელი A: 40,9 m²

39

სახანძრო 3,4 m²

სახანძრო 2,9 m²

30 290 15 345 20 20 286 15 198 15 275 30

435 140 115 35 140 170 215 125 45 390 90 330

1 250 90 70 140 349 329

2 229

კორპუსი 5

N

სართულის ტექნიკური მაჩვენებლები

საცხოვრებელი	საზაფხულო	სადარბაზო	ჯამი
460.2	34.4	64.8	559.4

ვიზალიზაცია

- დიაფრაგმა
- კედელი
- კოლონა

პირობითი ნიშნები

ზარით კვ.მ - ში 29.5 m2

- ბარის აღმნიშვნელი

±0.000 - ნიშნული მეტრებში

შენობის 0.0 შესაბამება აბსოლიტური ნიშნულის 423.2

შენიშვნები

ნიშნულები მოცემულია მეტრებში ზომები მოცემულია სანტიმეტრებში

სადარბაზოს დიობები იხსნება და შეიმინავე შესაბოლადების ობიექტისაბრძანით

პროექტის სახელწოდება

საცხოვრებელი კორპუსი

დიდების მასივში.
ქ. თბილისი,
დიდუბე - ნუწუბეების რაიონი,
ს/კ 01.13.02.010.075

თანამდებობა	გვარი	ხელმოწერა
მთ.არქიტექტორი	ქემოდრეკილაძე	
პროექტის ავტორი	ქემოდრეკილაძე	
დაამშვიდა	ქემოდრეკილაძე	
კონსტრუქტორი	ზ. კოზირია	
შეამოწმა	ქ. მოდრეკილაძე	

მასშტაბი 1:200

თარიღი 6/28/2012

სტადია არქიტექტურა | შეთანხმებები

№ 7 სა

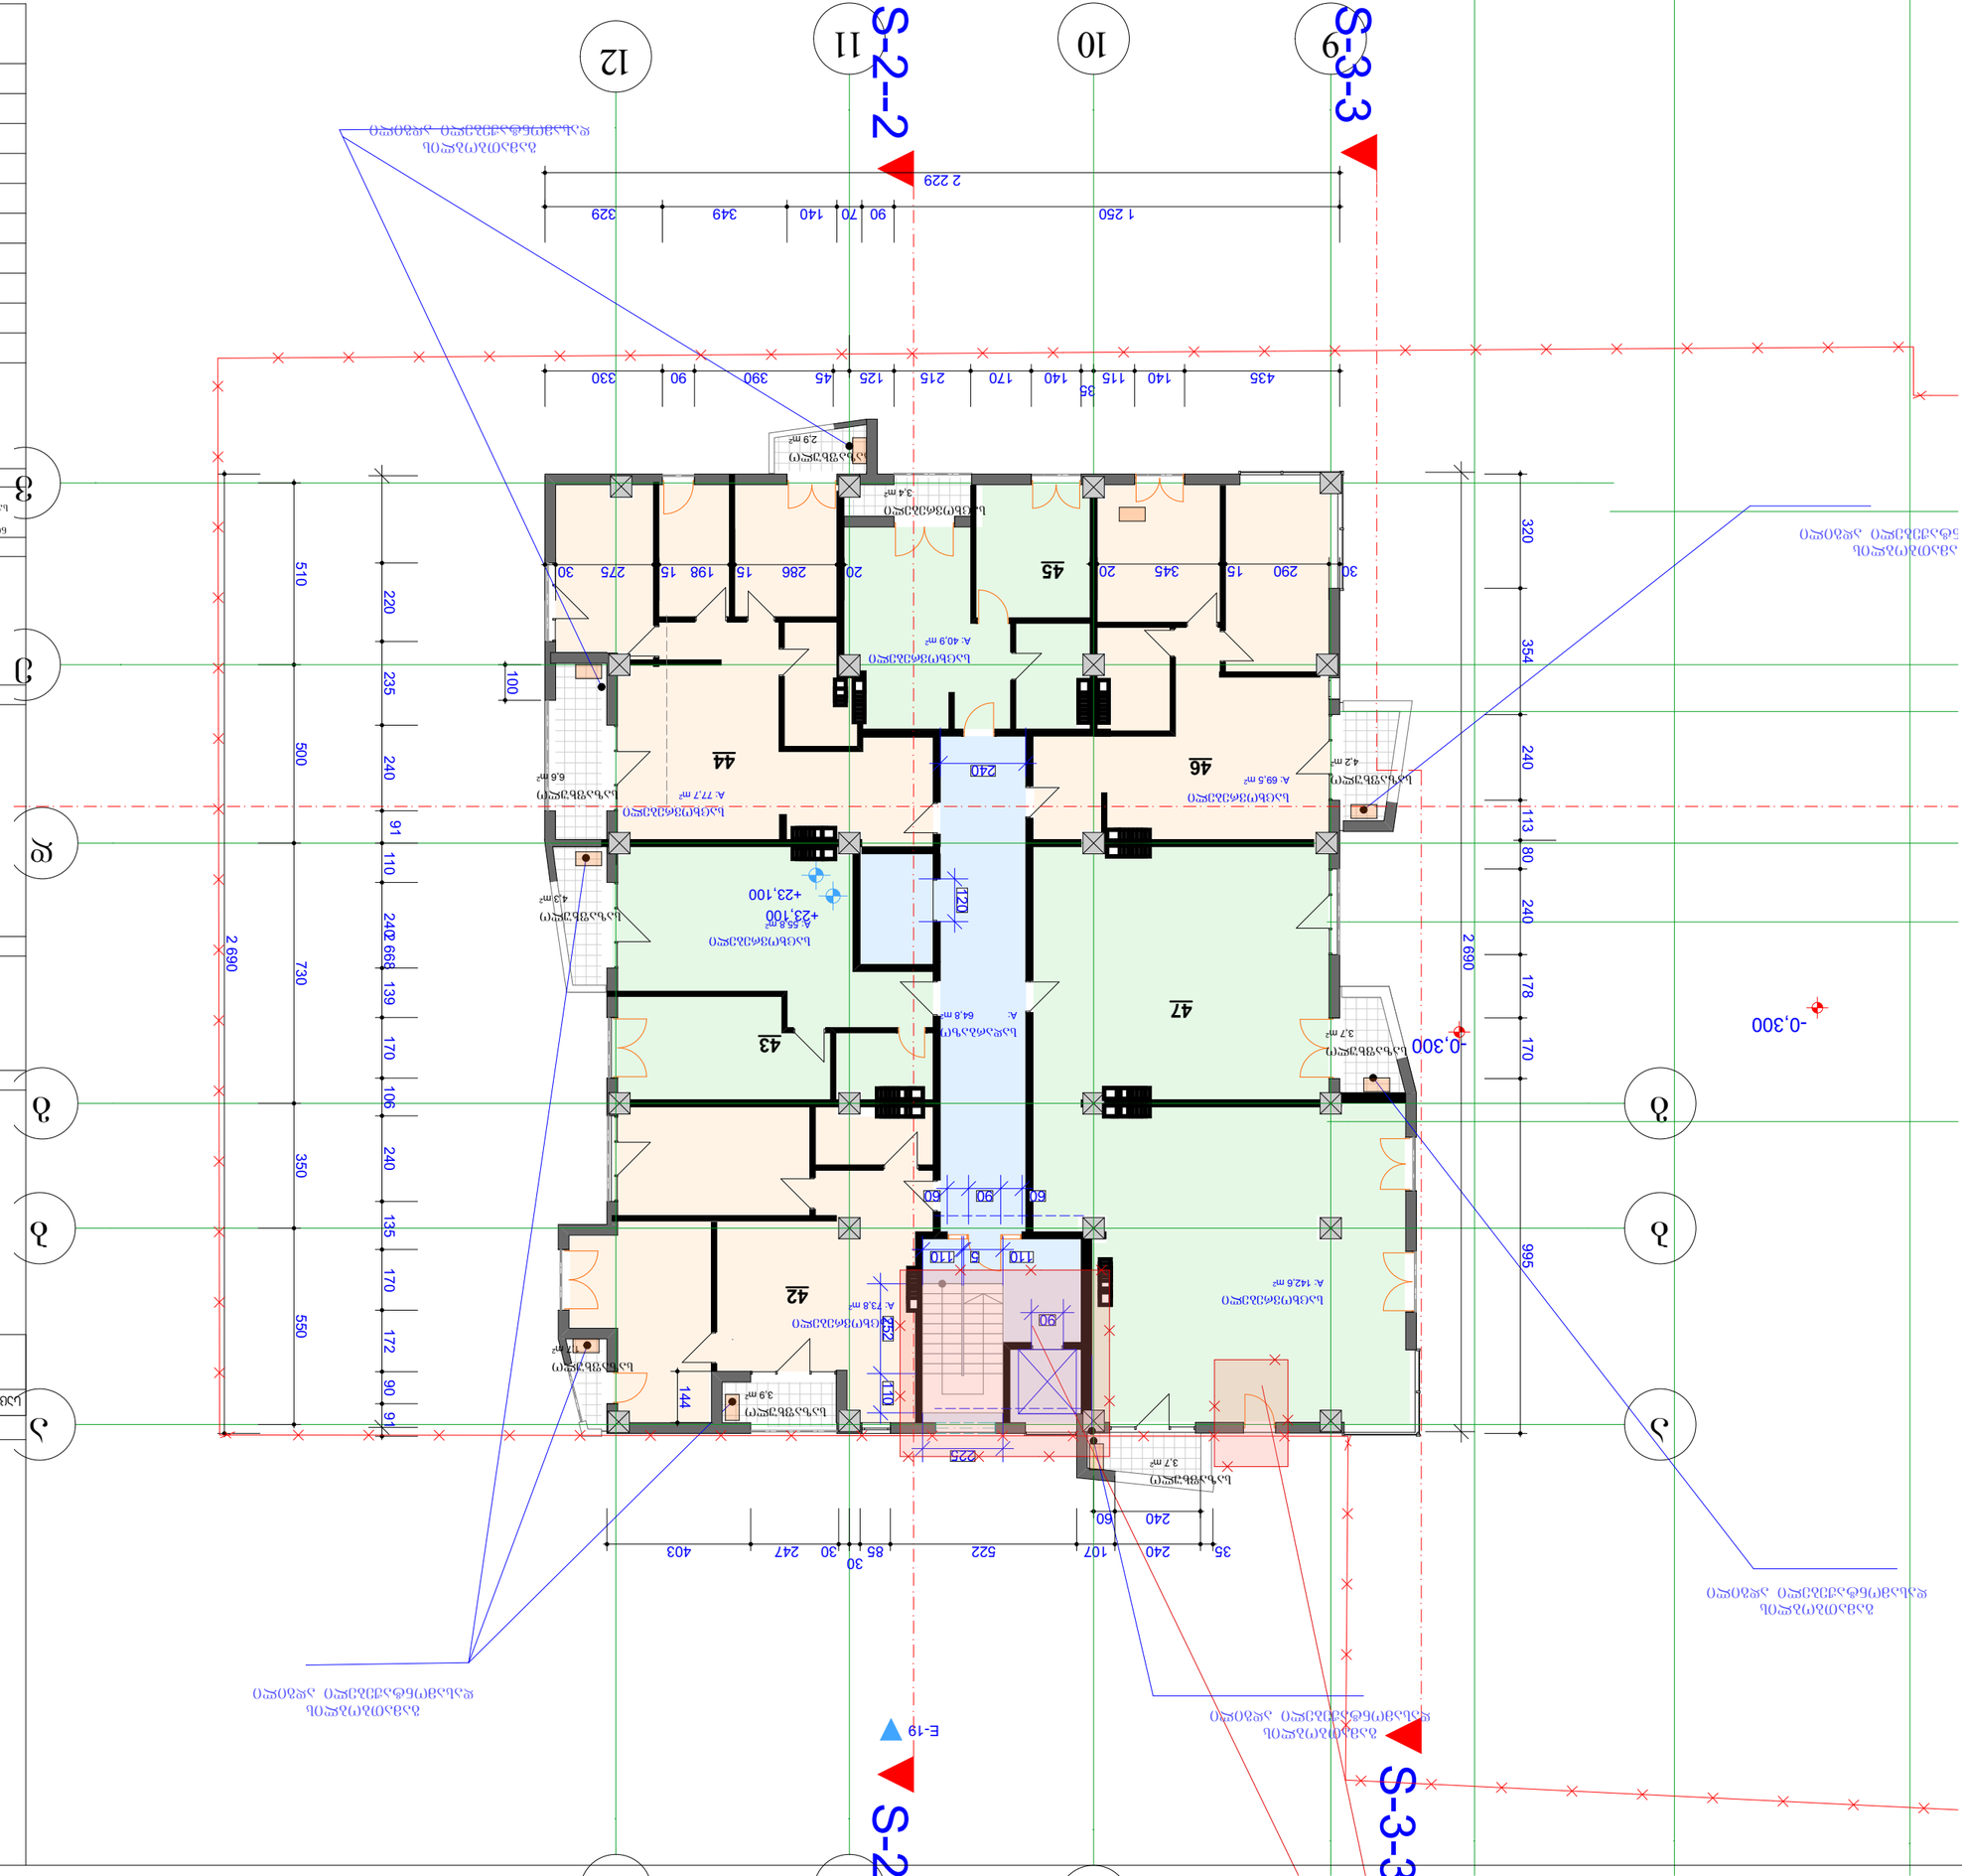
S-2-2
S-3-3
E-19
-0.300
-0.300
N
12
11
10
9
8
7
6
5
4
3
2
1
A: 77.7 m²
A: 40.9 m²
A: 69.5 m²
A: 55.8 m²
A: 64.8 m²
A: 73.8 m²
A: 142.6 m²
44
45
46
47
43
42
2 690
2 229
1 250
510
500
730
350
550
995
354
240
178
170
460.2
34.4
64.8
559.4

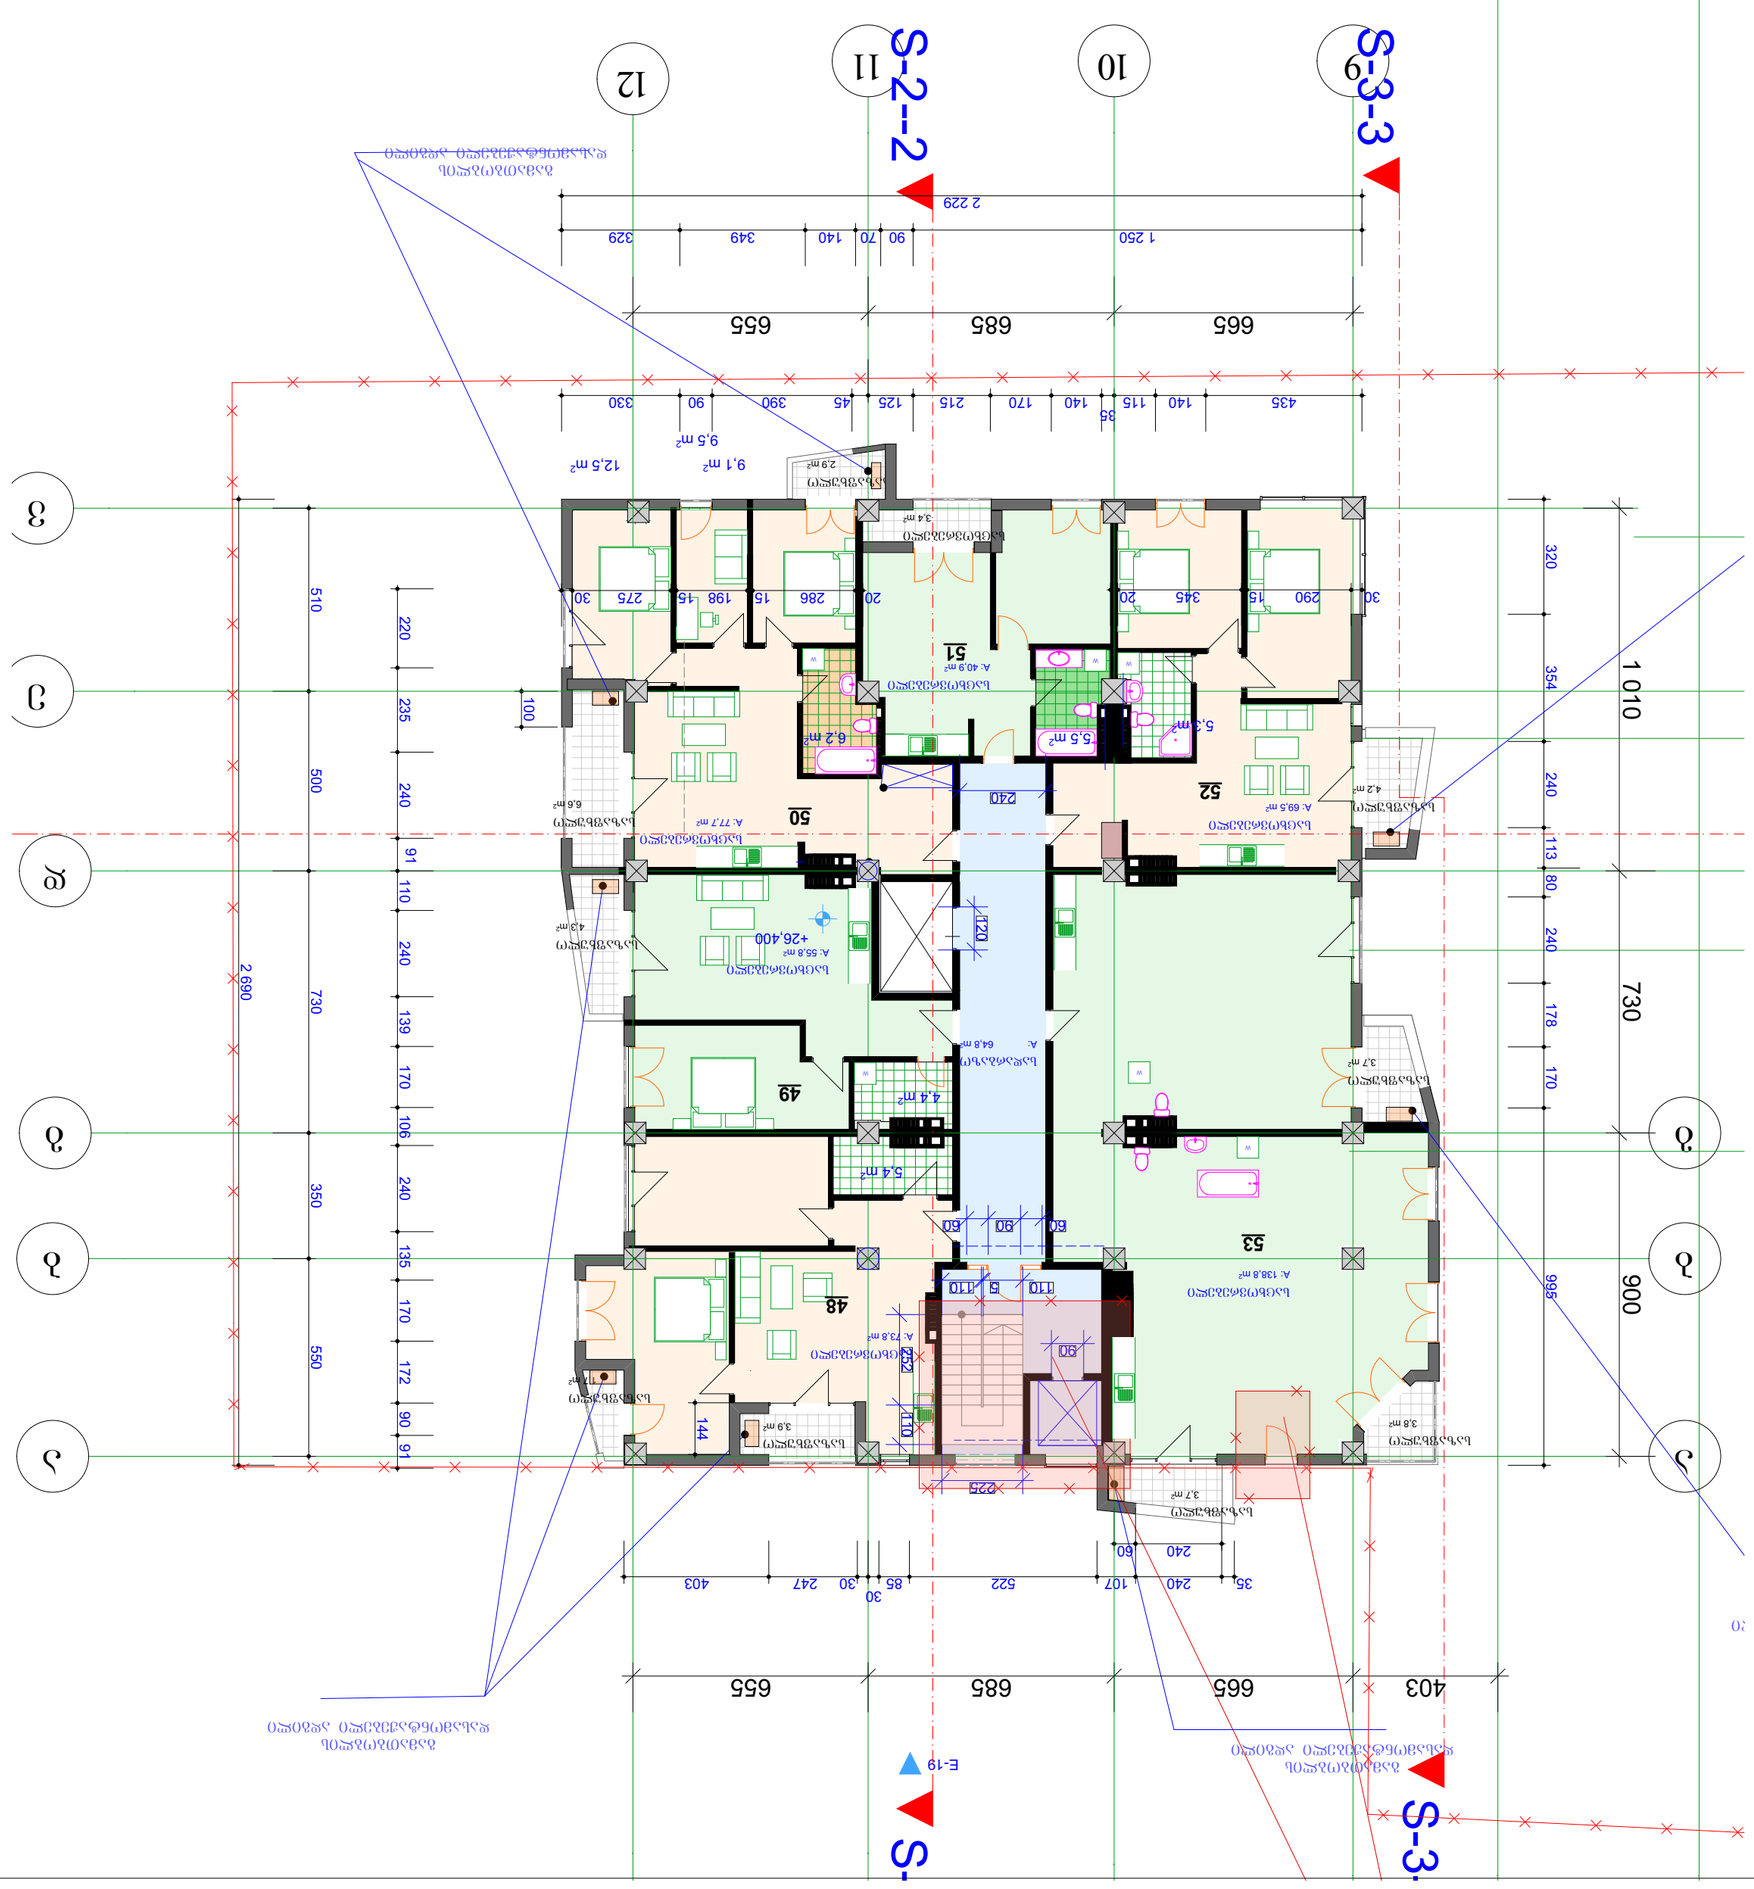

GSPublisherVersion 0.0.100.100

9,5 m2

9,1 m2 12,5 m2

5,5 m2

a a

g g

d

9

12

v

11

b b

F

W

E-19

S

-

2--

2

S

-

2

S

-

3

-

S

-

3

-

3

320 354 240 113 80 240 178 170 995

35 240 107 522 85

30
30 247 403

220 235 240 91 110 240 139 170 106 240 135 170 172 90 91

2 229

1 250 90 70 140 349 329 144

435 140 115

35
140 170 215 125 45 390 90 330

240 60

100

510 500 730 350 550

2 690

30 290 15 345 20 20 286 15 198 15 275 30

403 665 685 655

665 685 655

1 010 730 900

240

120

60 90 60

90

110 5 110

225

252 110

+26,400

52

49

გამათბობლის
დასამონტაჟებელი ადგილი

გამათბობლის
დასამონტაჟებელი ადგილი

გამათბობლის
დასამონტაჟებელი ადგილი

53

50

51

48

სადარბაზო
A: 64,8 m2

საზაფხულო
3,7 m2

საზაფხულო
3,8 m2

საზაფხულო
3,9 m2

საცხოვრებელი
3,4 m2

საცხოვრებელი
A: 40,9 m2

საზაფხულო
4,2 m2

საზაფხულო
3,7 m2

საზაფხულო
1,7 m2

საზაფხულო
4,3 m2

საზაფხულო
2,9 m2

საცხოვრებელი
A: 69,5 m2

საცხოვრებელი
A: 55,8 m2

საზაფხულო
6,6 m2

საცხოვრებელი
A: 73,8 m2

საცხოვრებელი
A: 77,7 m2

საცხოვრებელი
A: 138,8 m2

5,4 m2

10

e
W

W

W W

W

6,2 m2
5,3 m2

4,4 m2

გამათბობლის
დასამონტაჟებელი ადგილი

9 სართუ

455.9 38.2 64.8 558.9

საცხოვრებელი საზაფხულო

29.5 m2

±0.000

პირობითი ნიშენები

შენიშვნები

პროექტის სახელწოდება

თანამდებობა გვარი ხელმოწერა

მთ.არქიტექტორი

პროექტის
ავტორი
დაამუშავა

მასშტაბი

თარიღი

სტადია

კ.მოდრეკილაძე

კ.მოდრეკილაძე

ფურცლები

6/28/2012

#

ექსპლიკაცია

კონსტრუქტორი ზ. კიზირია

შეამოწმა კ. მოდრეკილაძე

არქიტექტურა

საცხოვრებელი კორპუსი

დიღმის მასივში.
ქ. თბილისი,
დიდუბე - ჩუღურეთის რაიონი,
s/k 01.13.02.010.075

სართულის ტექნიკური მაჩვენებლები

ნიშნულები მოცემულია მეტრებში ზომები მოცემულია სანტიმეტრებში

ფართი კვ.მ - ში

- ჭრის აღმნიშვნელი

- ნიშნული მეტრებში
შენობის 0.0 შეესაბამება აბსოლიტური ნშნულის 423.2

კ.მოდრეკილაძე

დიაფრაგმა
კედელი

კოლონა

კორპუსი 5

N

1:200

სადარბაზოს ღიობები იქნება ღია შეუმინავი
შეუბოლავობის თვალსაზრისით

სადარბაზო ჯამი

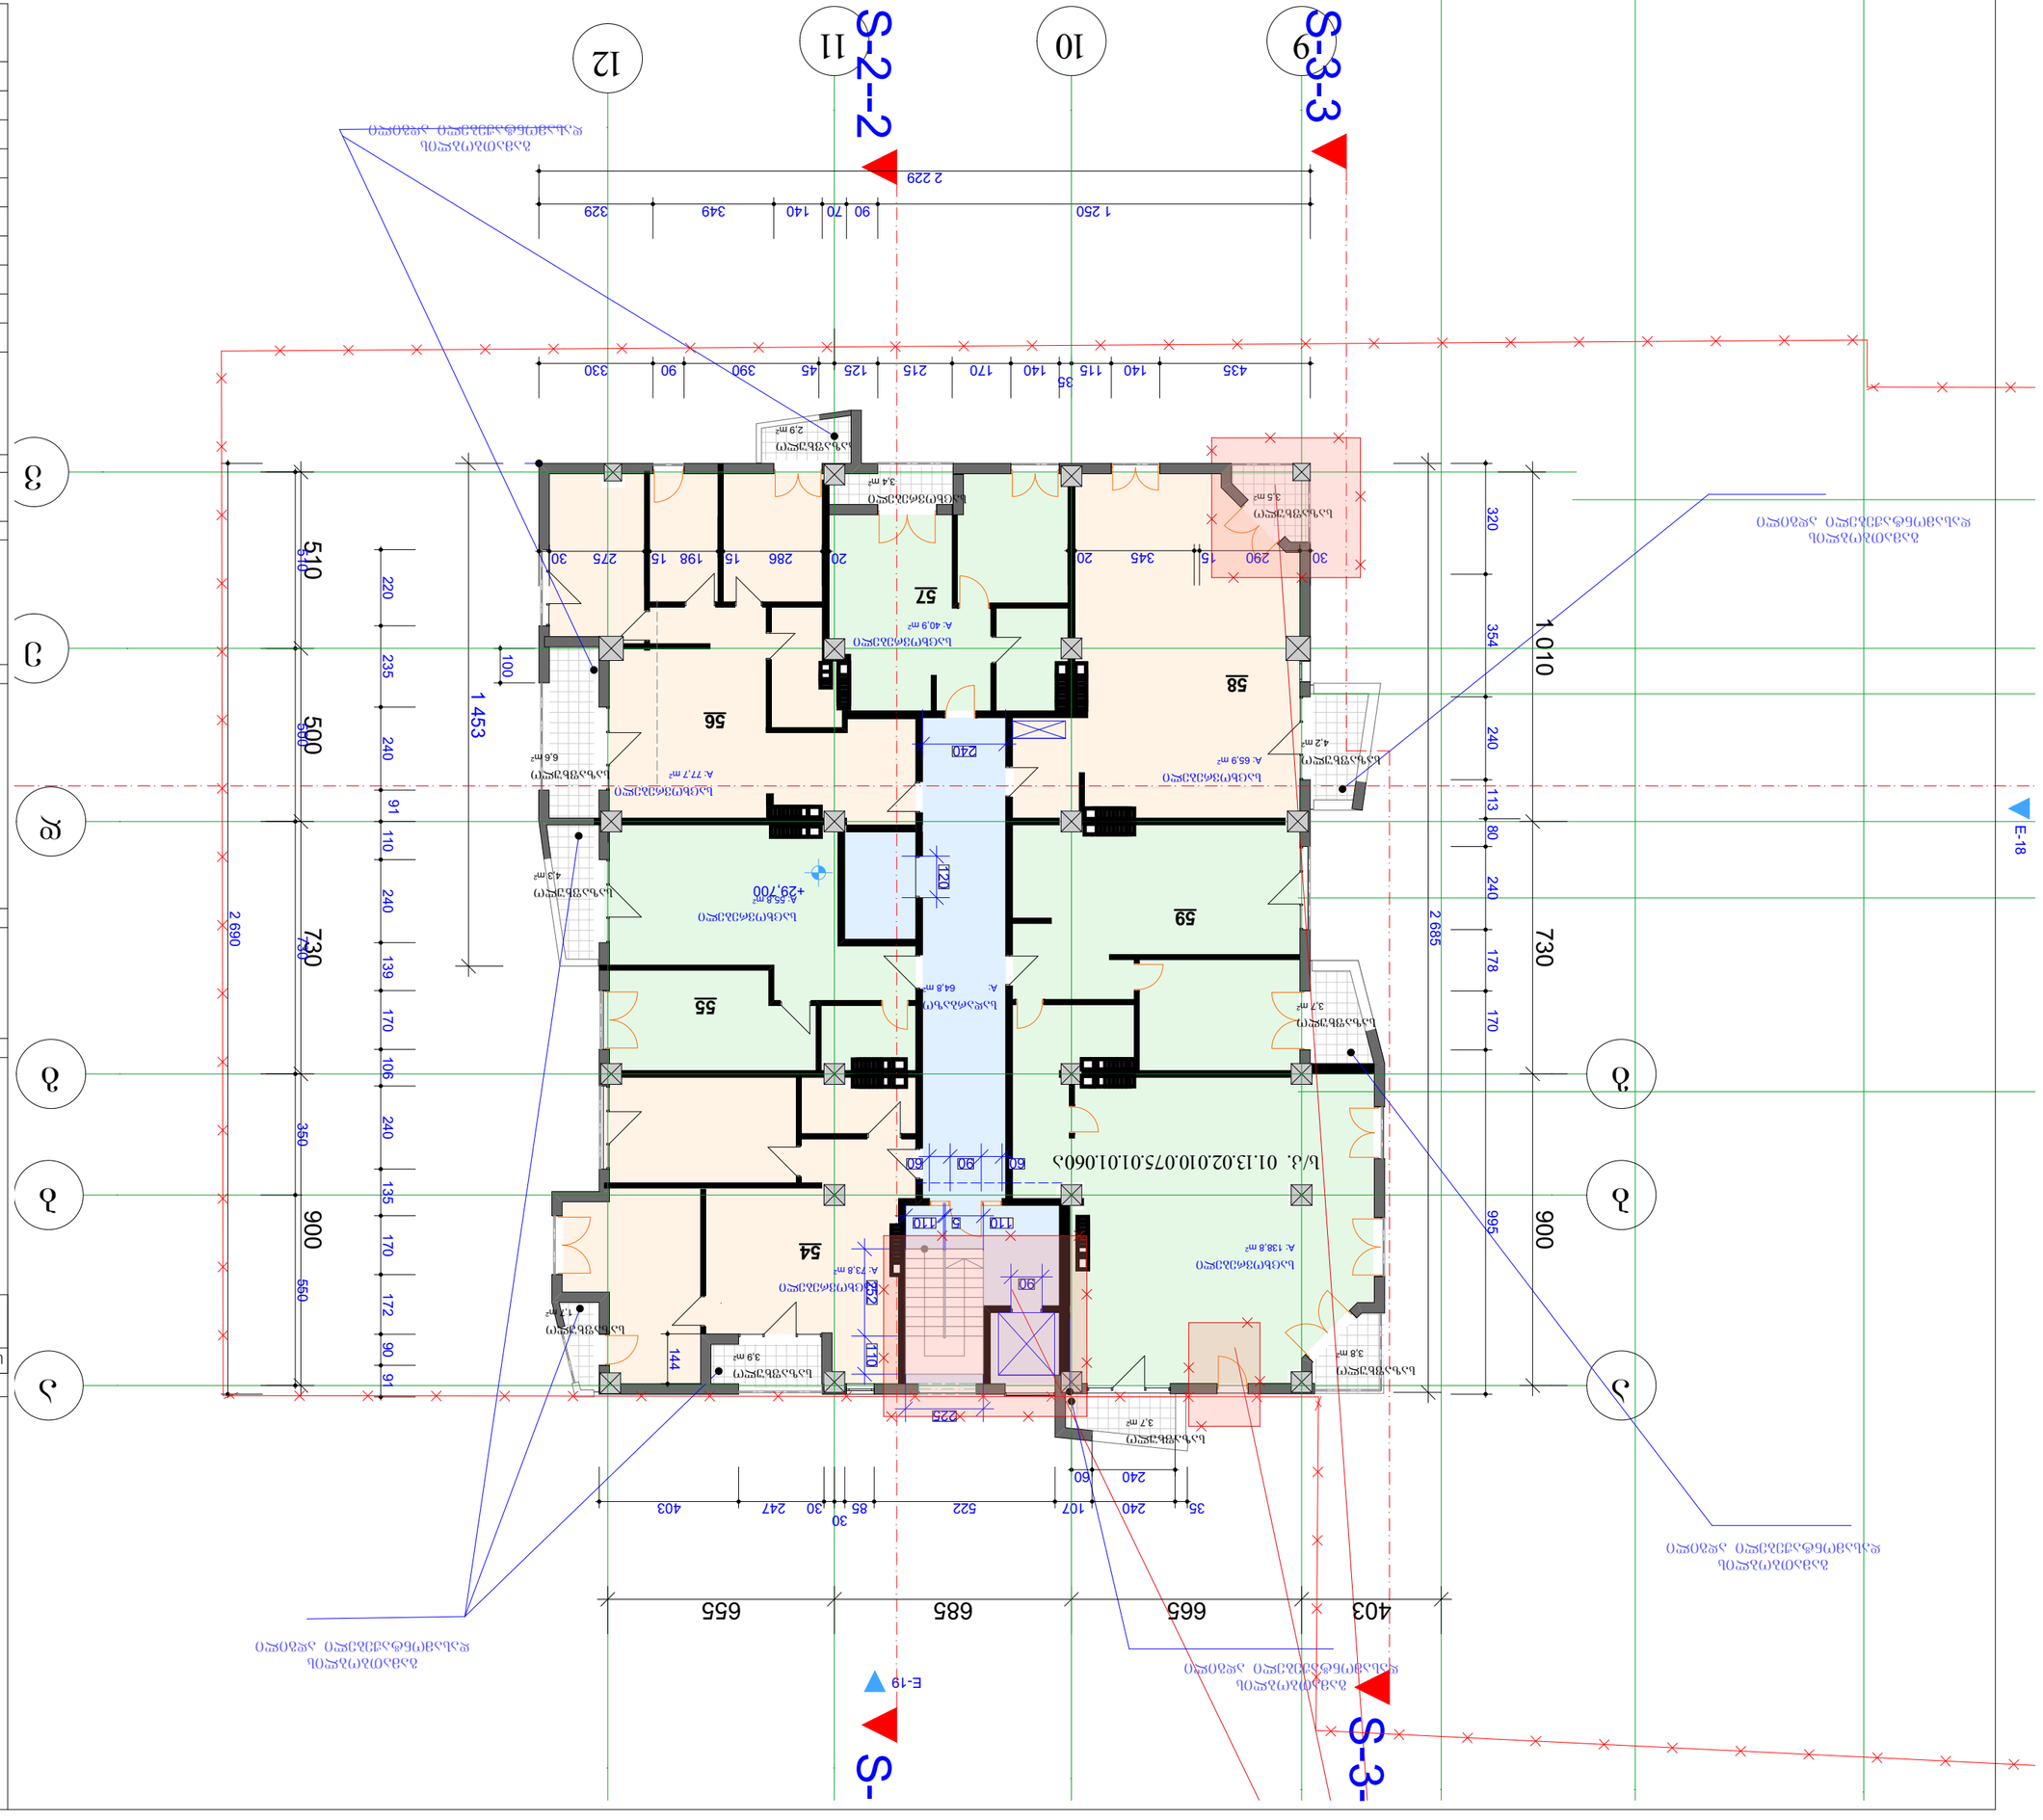

GSPublisherVersion 0.0.100.100

a a

g g

d

9

12

v

11

b b

E-18

E-19

S

-

2--

2

S

-

2

S

-

3

-

3

S

-

3

-

3

2 685

403 665 685 655

1 010 730 900

510 500 730 900

320 354 240 113 80 240 178 170 995

35 240 107 522 85

30
30 247 403

220 235 240 91 110 240 139 170 106 240 135 170 172 90 91

2 229

1 250 90 70 140 349 329 144

435 140 115

35
140 170 215 125 45 390 90 330

240 60

100

510 500 730 350 550

2 690

30 290 15 345 20 20 286 15 198 15 275 30

1 453

240

120

60 90 60

90

110 5 110

225

252 110

+29,700

58

გამათბობლის
დასამონტაჟებელი ადგილი

გამათბობლის
დასამონტაჟებელი ადგილი

გამათბობლის
დასამონტაჟებელი ადგილი

54

55

56

57

59

სადარბაზო
A: 64,8 m2

საზაფხულო
3,7 m2

საზაფხულო
3,8 m2

საზაფხულო
3,9 m2

საცხოვრებელი
3,4 m2

საზაფხულო
3,5 m2

საცხოვრებელი
A: 40,9 m2

საზაფხულო
4,2 m2

საზაფხულო
3,7 m2

საზაფხულო
1,7 m2

საზაფხულო
4,3 m2

საზაფხულო
2,9 m2

საცხოვრებელი
A: 65,9 m2

საცხოვრებელი
A: 55,8 m2

საზაფხულო
6,6 m2

საცხოვრებელი
A: 73,8 m2

საცხოვრებელი
A: 77,7 m2

საცხოვრებელი
A: 138,8 m2

10

e

გამათბობლის
დასამონტაჟებელი ადგილი

გამათბობლის
დასამონტაჟებელი ადგილი

s/k. 01.13.02.010.075.01.01.060a

10 სართუ

452.9 41.7 64.8 559.4

საცხოვრებელი საზაფხულო

29.5 m2

±0.000

პირობითი ნიშენები

შენიშვნები

პროექტის სახელწოდება

თანამდებობა გვარი ხელმოწერა

მთ.არქიტექტორი

პროექტის
ავტორი
დაამუშავა

მასშტაბი

თარიღი

სტადია

კ.მოდრეკილაძე

კ.მოდრეკილაძე

ფურცლები

6/28/2012

#

ექსპლიკაცია

კონსტრუქტორი ზ. კიზირია

შეამოწმა კ. მოდრეკილაძე

არქიტექტურა

საცხოვრებელი კორპუსი

დიღმის მასივში.
ქ. თბილისი,
დიდუბე - ჩუღურეთის რაიონი,
s/k 01.13.02.010.075

სართულის ტექნიკური მაჩვენებლები

ნიშნულები მოცემულია მეტრებში ზომები მოცემულია სანტიმეტრებში

ფართი კვ.მ - ში

- ჭრის აღმნიშვნელი

- ნიშნული მეტრებში
შენობის 0.0 შეესაბამება აბსოლიტური ნშნულის 423.2

კ.მოდრეკილაძე

დიაფრაგმა
კედელი

კოლონა

კორპუსი 5

N

1:200

სადარბაზოს ღიობები იქნება ღია შეუმინავი
შეუბოლავობის თვალსაზრისით

სადარბაზო ჯამი

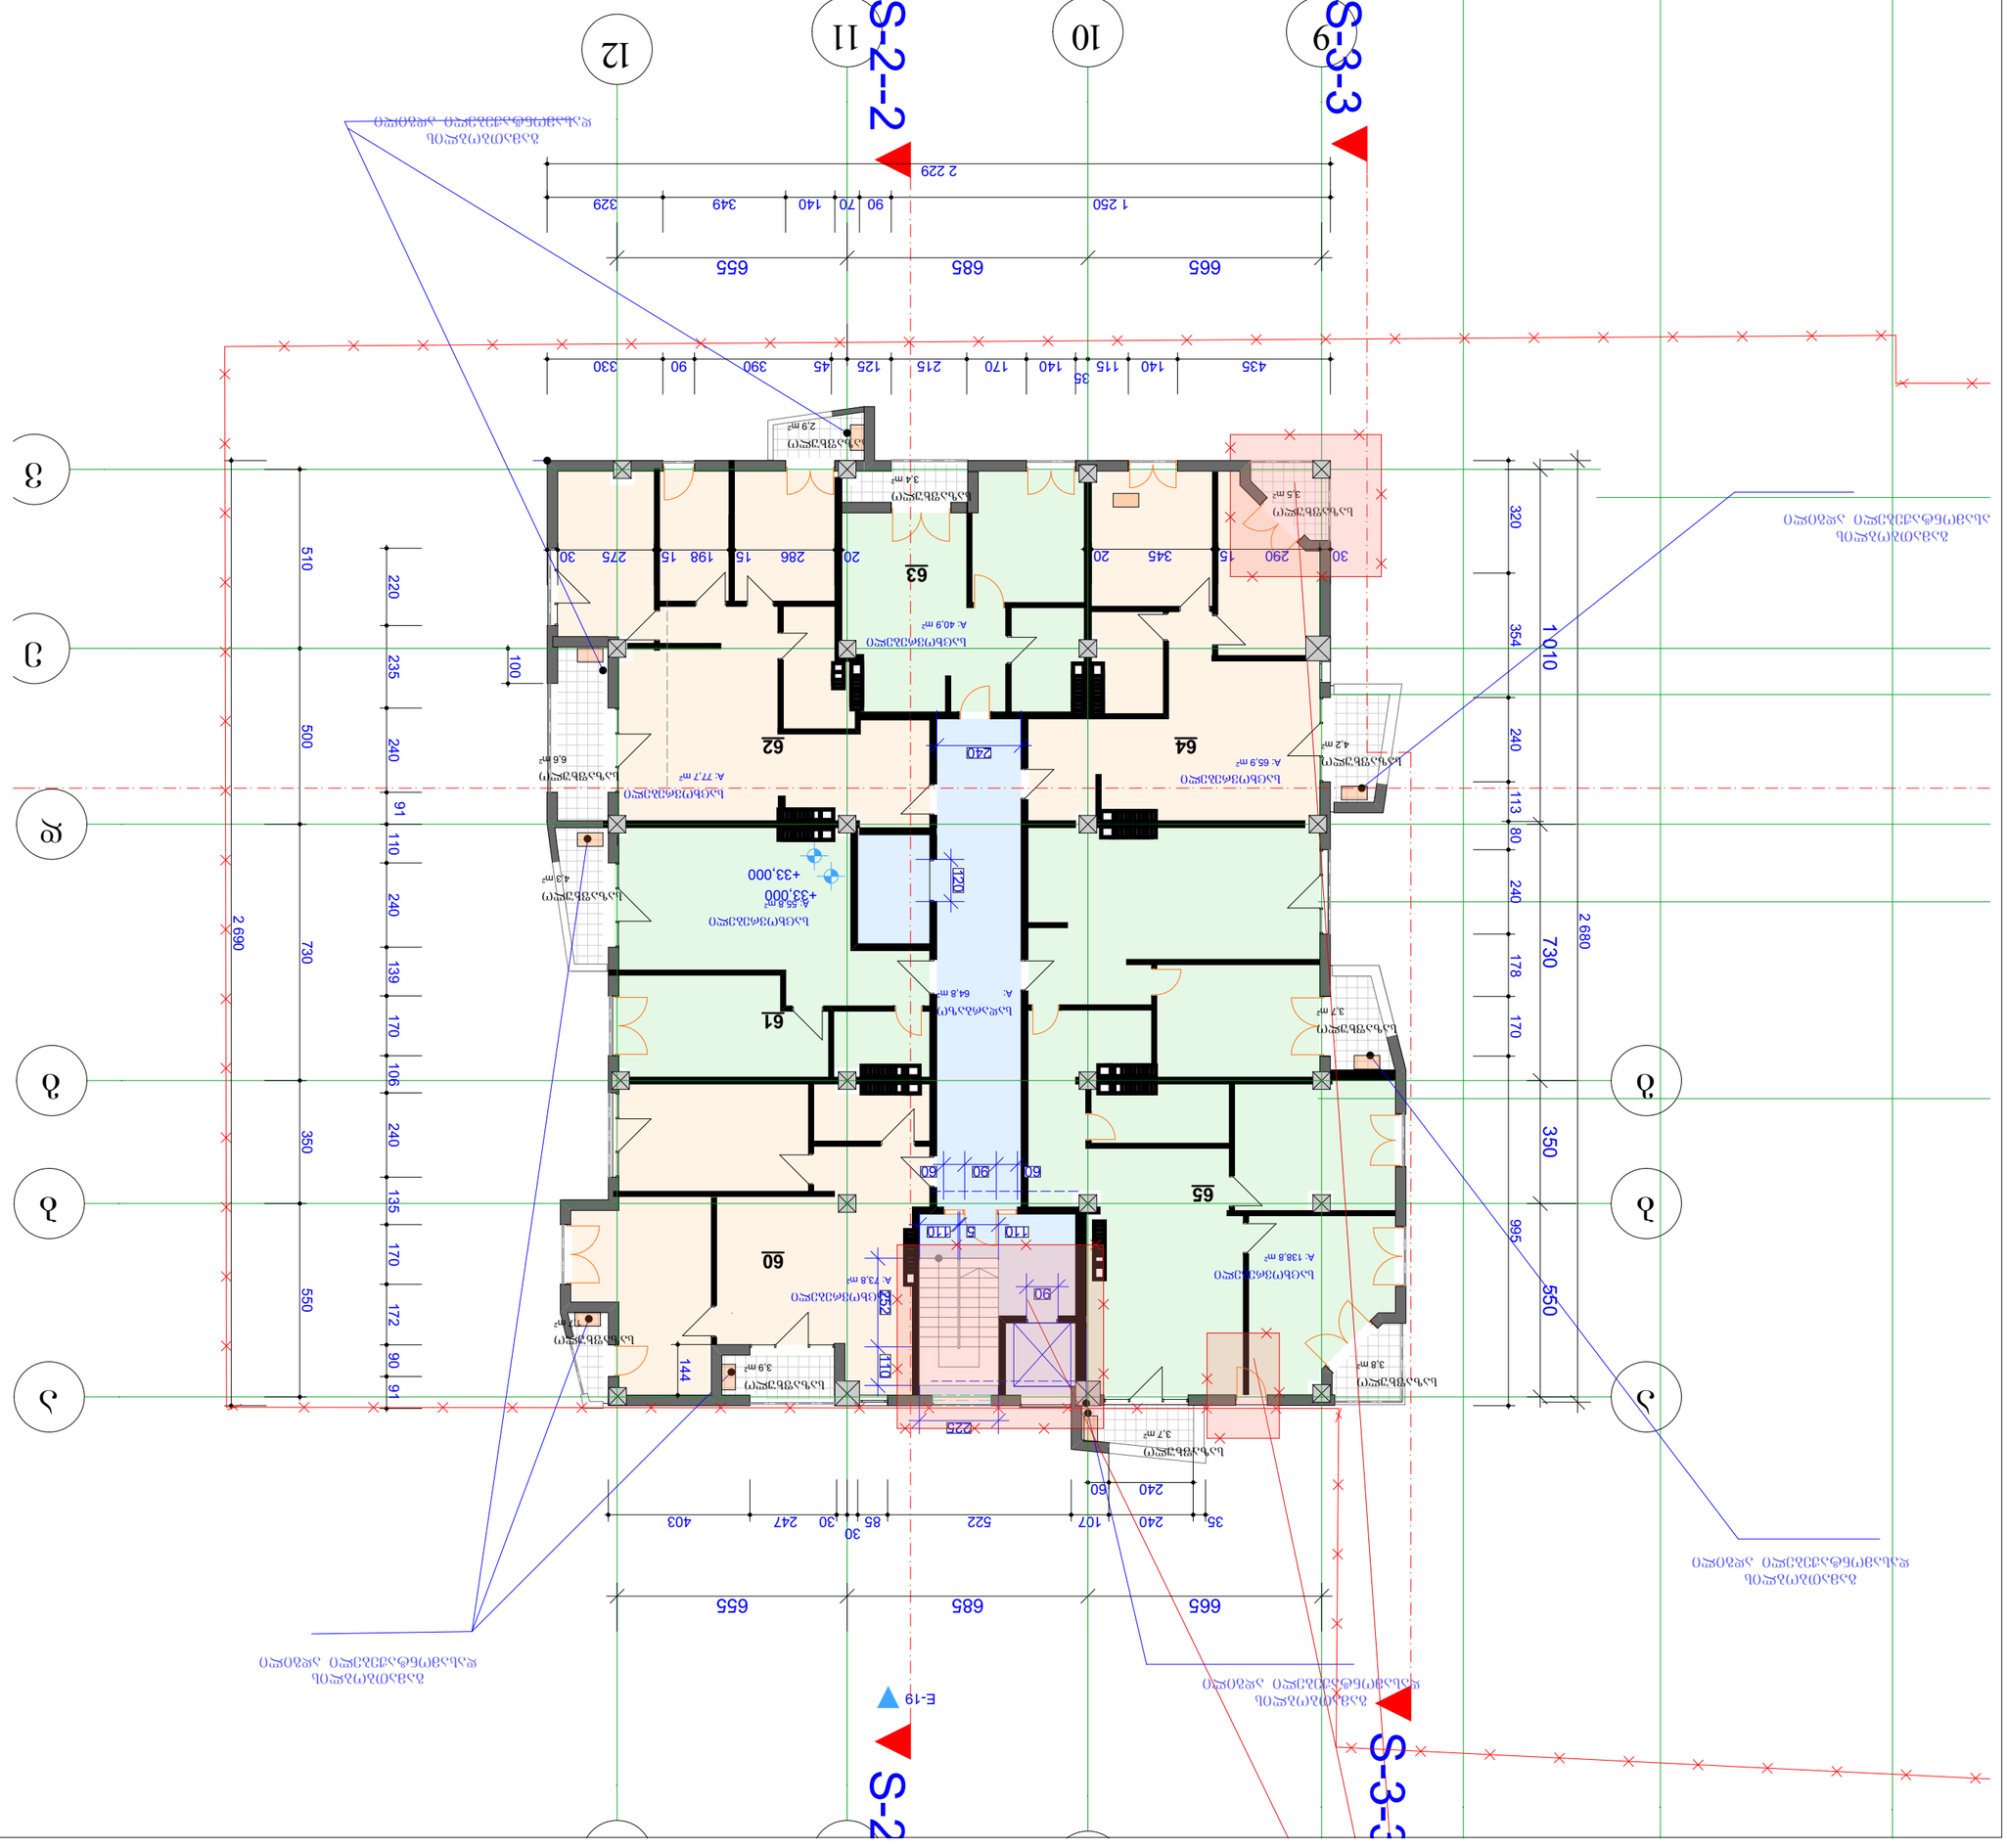

GSPublisherVersion 0.0.100.100

a a

g g

d

9

12

12

v

11

11

b b

E-19

S

-

2--

2

S

-

2-

S

-

3

-

3

S

-

3

-

3

2 680

320 354 240 113 80 240 178 170 995

35 240 107 522 85

30
30 247 403

220 235 240 91 110 240 139 170 106 240 135 170 172 90 91

2 229

1 250 90 70 140 349 329 144

435 140 115

35
140 170 215 125 45 390 90 330

240 60

100

510 500 730 350 550

2 690

30 290 15 345 20 20 286 15 198 15 275 30

1 010 730 350 550

665 685 655

665 685 655

240

120

60 90 60

90

110 5 110

225

252 110

+33,000

+33,000

გამათბობლის
დასამონტაჟებელი ადგილი

გამათბობლის
დასამონტაჟებელი ადგილი

გამათბობლის
დასამონტაჟებელი ადგილი

60

61

64 62

63

65

სადარბაზო
A: 64,8 m2

საზაფხულო
3,7 m2

საზაფხულო
3,8 m2

საზაფხულო
3,9 m2

საზაფხულო
3,4 m2

საცხოვრებელი
A: 40,9 m2

საზაფხულო
3,5 m2

საზაფხულო
4,2 m2

საზაფხულო
3,7 m2

საზაფხულო
1,7 m2

საზაფხულო
4,3 m2

საზაფხულო
2,9 m2

საცხოვრებელი
A: 65,9 m2

საცხოვრებელი
A: 55,8 m2

საზაფხულო
6,6 m2

საცხოვრებელი
A: 73,8 m2

საცხოვრებელი
A: 77,7 m2

საცხოვრებელი
A: 138,8 m2

10

e

გამათბობლის
დასამონტაჟებელი ადგილი

გამათბობლის
დასამონტაჟებელი ადგილი

11 სართ

საცხოვრებელი საზაფხულო

452.9 41.7 64.8 559.4

29.5 m2

±0.000

პირობითი ნიშენები

შენიშვნები

პროექტის სახელწოდება

თანამდებობა გვარი ხელმოწერა

მთ.არქიტექტორი

პროექტის
ავტორი
დაამუშავა

მასშტაბი

თარიღი

სტადია

კ.მოდრეკილაძე

კ.მოდრეკილაძე

ფურცლები

6/28/2012

#

ექსპლიკაცია

კონსტრუქტორი ზ. კიზირია

შეამოწმა კ. მოდრეკილაძე

არქიტექტურა

საცხოვრებელი კორპუსი

დიღმის მასივში.
ქ. თბილისი,
დიდუბე - ჩუღურეთის რაიონი,
s/k 01.13.02.010.075

სართულის ტექნიკური მაჩვენებლები

ნიშნულები მოცემულია მეტრებში ზომები მოცემულია სანტიმეტრებში

ფართი კვ.მ - ში

- ჭრის აღმნიშვნელი

- ნიშნული მეტრებში
შენობის 0.0 შეესაბამება აბსოლიტური ნშნულის 423.2

კ.მოდრეკილაძე

დიაფრაგმა
კედელი

კოლონა

კორპუსი 5

N

1:200

სადარბაზოს ღიობები იქნება ღია შეუმინავი
შეუბოლავობის თვალსაზრისით

სადარბაზო ჯამი

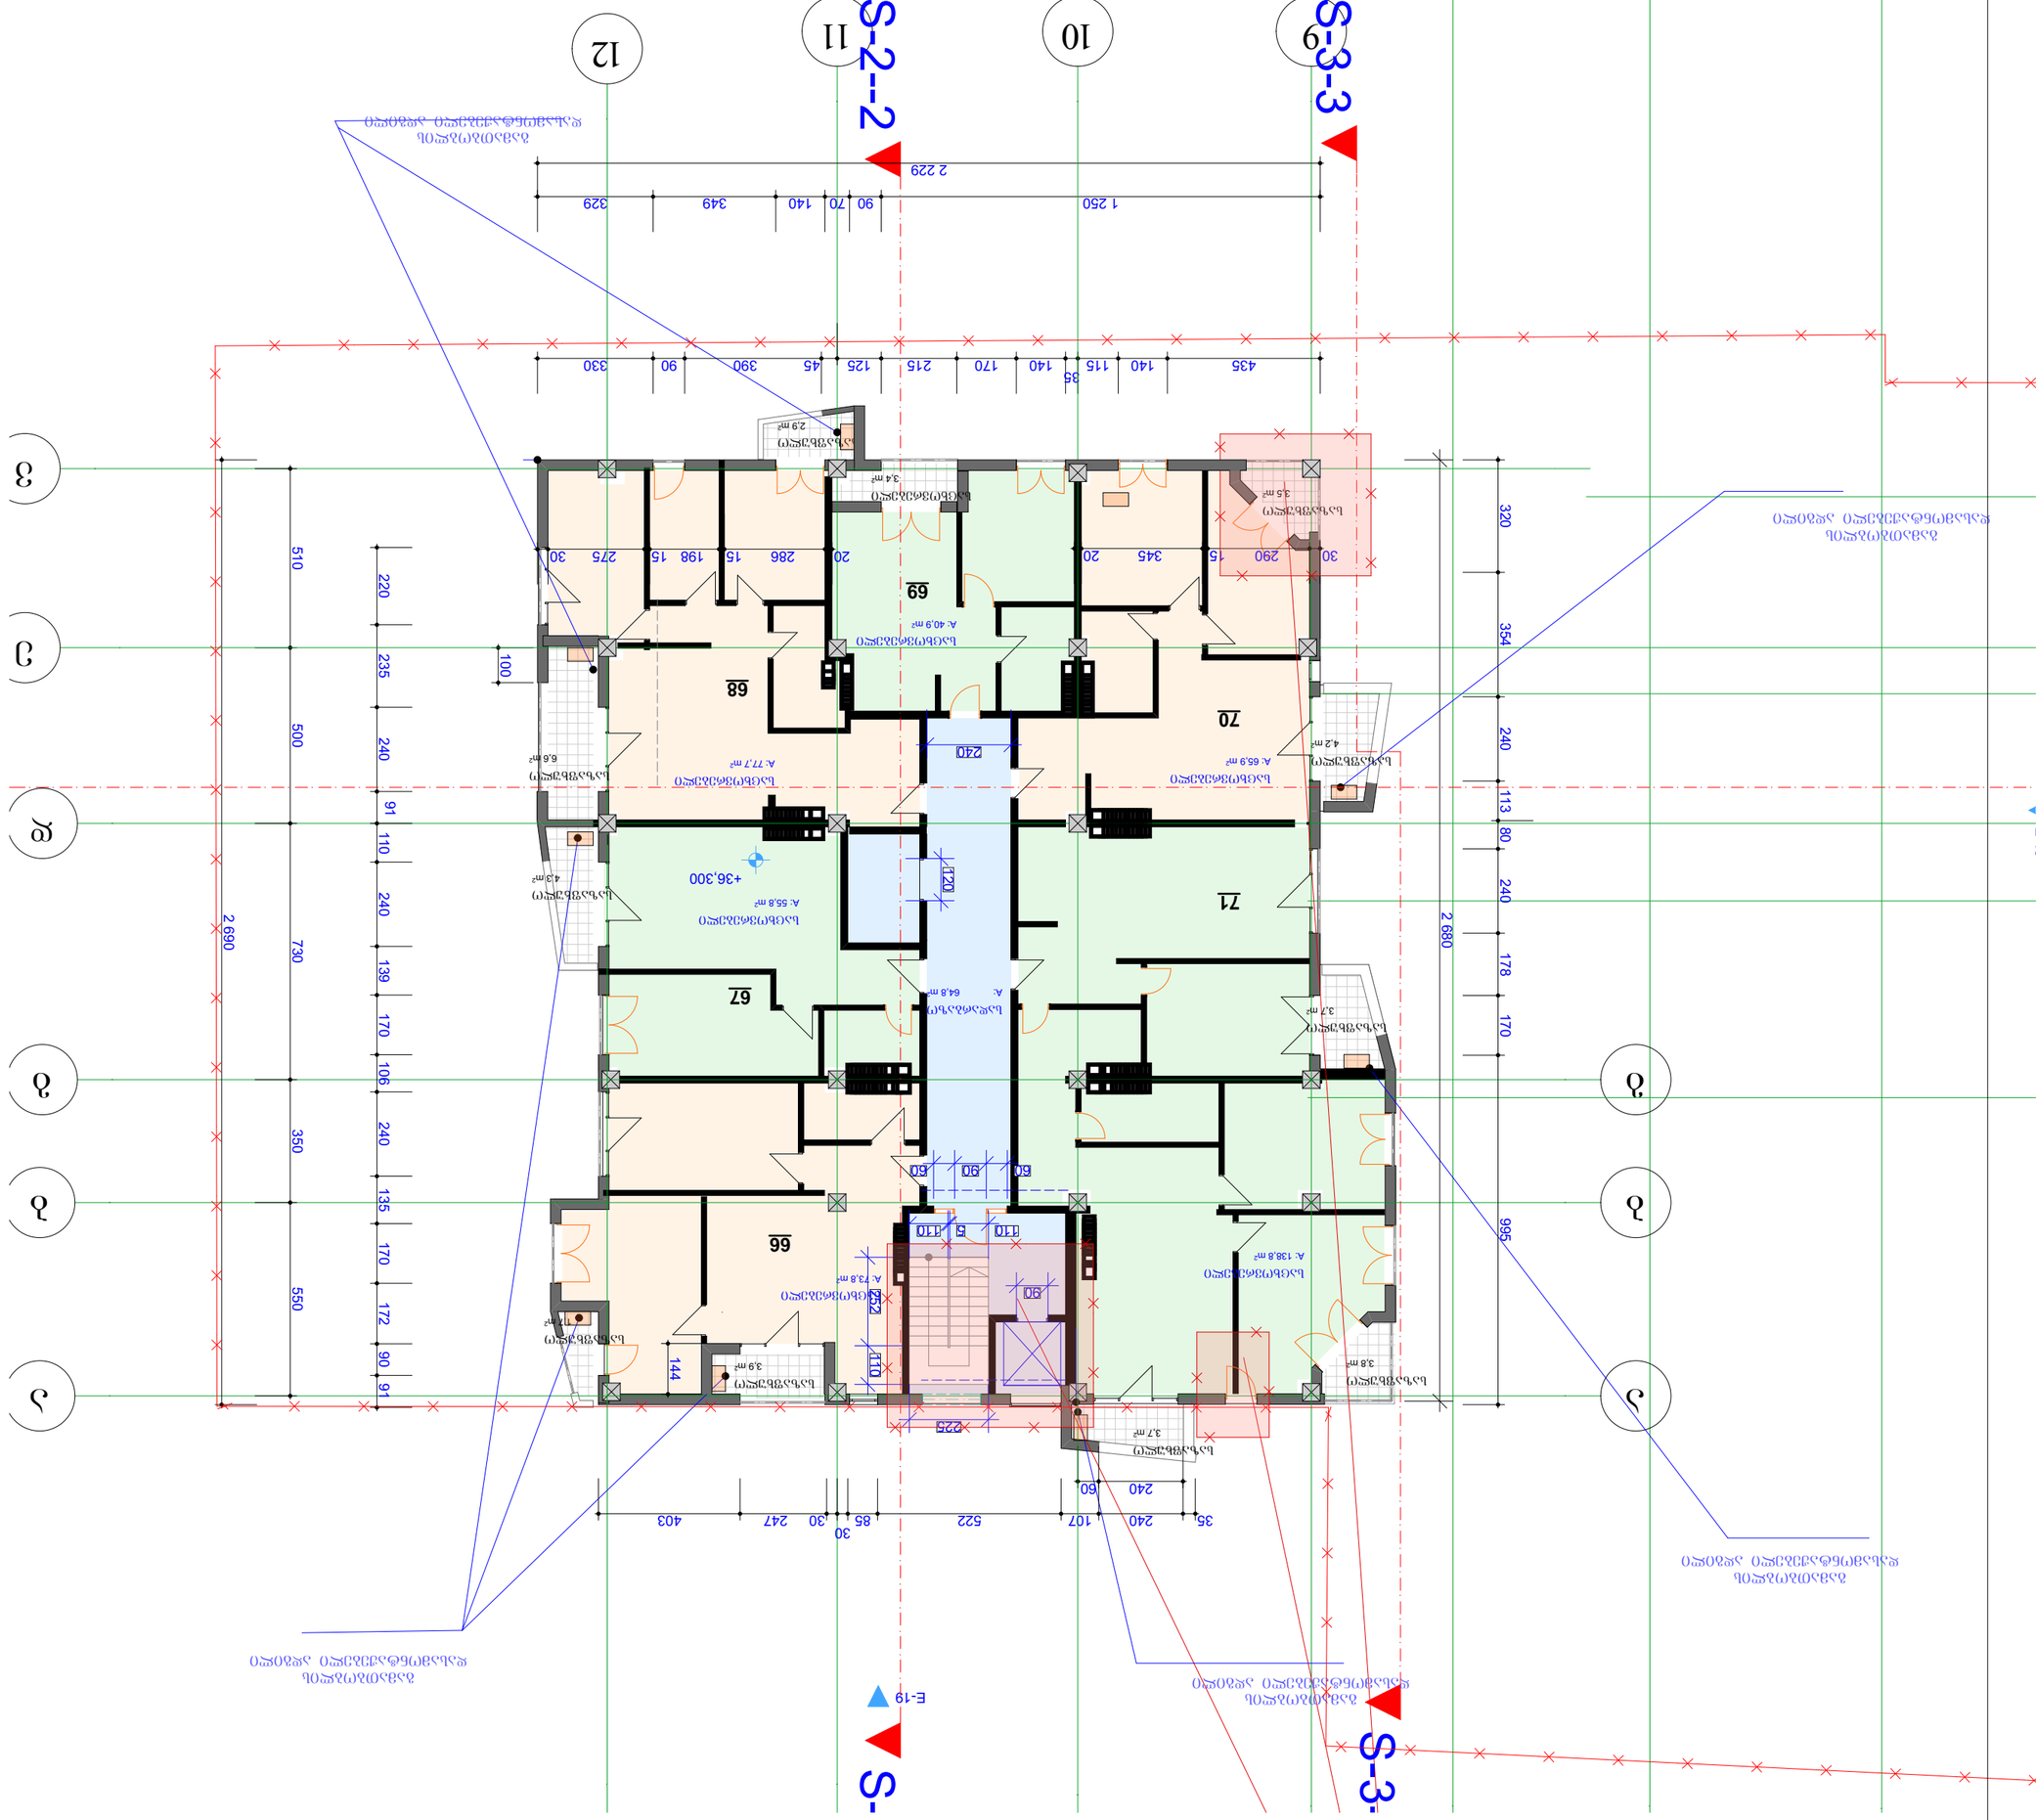

GSPublisherVersion 0.0.100.100

a a

g g

d

9

12

v

11

b b

E18

E-19

S

-

2--

2

S

-

2-

S

-

3

-

3

S

-

3

-

3

2 680

320 354 240 113 80 240 178 170 995

35 240 107 522 85

30
30 247 403

220 235 240 91 110 240 139 170 106 240 135 170 172 90 91

2 229

1 250 90 70 140 349 329 144

435 140 115

35
140 170 215 125 45 390 90 330

240 60

100

510 500 730 350 550

2 690

30 290 15 345 20 20 286 15 198 15 275 30

240

120

60 90 60

90

110 5 110

225

252 110

+36,300

66

გამათბობლის
დასამონტაჟებელი ადგილი

გამათბობლის
დასამონტაჟებელი ადგილი

გამათბობლის
დასამონტაჟებელი ადგილი

68

69

70

67

71

სადარბაზო
A: 64,8 m2

საზაფხულო
3,7 m2

საზაფხულო
3,8 m2

საზაფხულო
3,9 m2

საცხოვრებელი
3,4 m2

საცხოვრებელი
A: 40,9 m2

საზაფხულო
3,5 m2

საზაფხულო
4,2 m2

საზაფხულო
3,7 m2

საზაფხულო
1,7 m2

საზაფხულო
4,3 m2

საზაფხულო
2,9 m2

საცხოვრებელი
A: 55,8 m2

საზაფხულო
6,6 m2

საცხოვრებელი
A: 73,8 m2

საცხოვრებელი
A: 77,7 m2

საცხოვრებელი
A: 138,8 m2

საცხოვრებელი
A: 65,9 m2

10

e

გამათბობლის
დასამონტაჟებელი ადგილი

გამათბობლის
დასამონტაჟებელი ადგილი

I2 სართ

საცხოვრებელი საზაფხულო

452.9 41.7 64.8 559.4

29.5 m2

±0.000

პირობითი ნიშენები

შენიშვნები

პროექტის სახელწოდება

თანამდებობა გვარი ხელმოწერა

მთ.არქიტექტორი

პროექტის
ავტორი
დაამუშავა

მასშტაბი

თარიღი

სტადია

კ.მოდრეკილაძე

კ.მოდრეკილაძე

ფურცლები

6/28/2012

#

ექსპლიკაცია

კონსტრუქტორი ზ. კიზირია

შეამოწმა კ. მოდრეკილაძე

არქიტექტურა

საცხოვრებელი კორპუსი

დიღმის მასივში.
ქ. თბილისი,
დიდუბე - ჩუღურეთის რაიონი,
s/k 01.13.02.010.075

სართულის ტექნიკური მაჩვენებლები

ნიშნულები მოცემულია მეტრებში ზომები მოცემულია სანტიმეტრებში

ფართი კვ.მ - ში

- ჭრის აღმნიშვნელი

- ნიშნული მეტრებში
შენობის 0.0 შეესაბამება აბსოლიტური ნშნულის 423.2

კ.მოდრეკილაძე

დიაფრაგმა
კედელი

კოლონა

კორპუსი 5

N

1:200

სადარბაზოს ღიობები იქნება ღია შეუმინავი
შეუბოლავობის თვალსაზრისით

სადარბაზო ჯამი

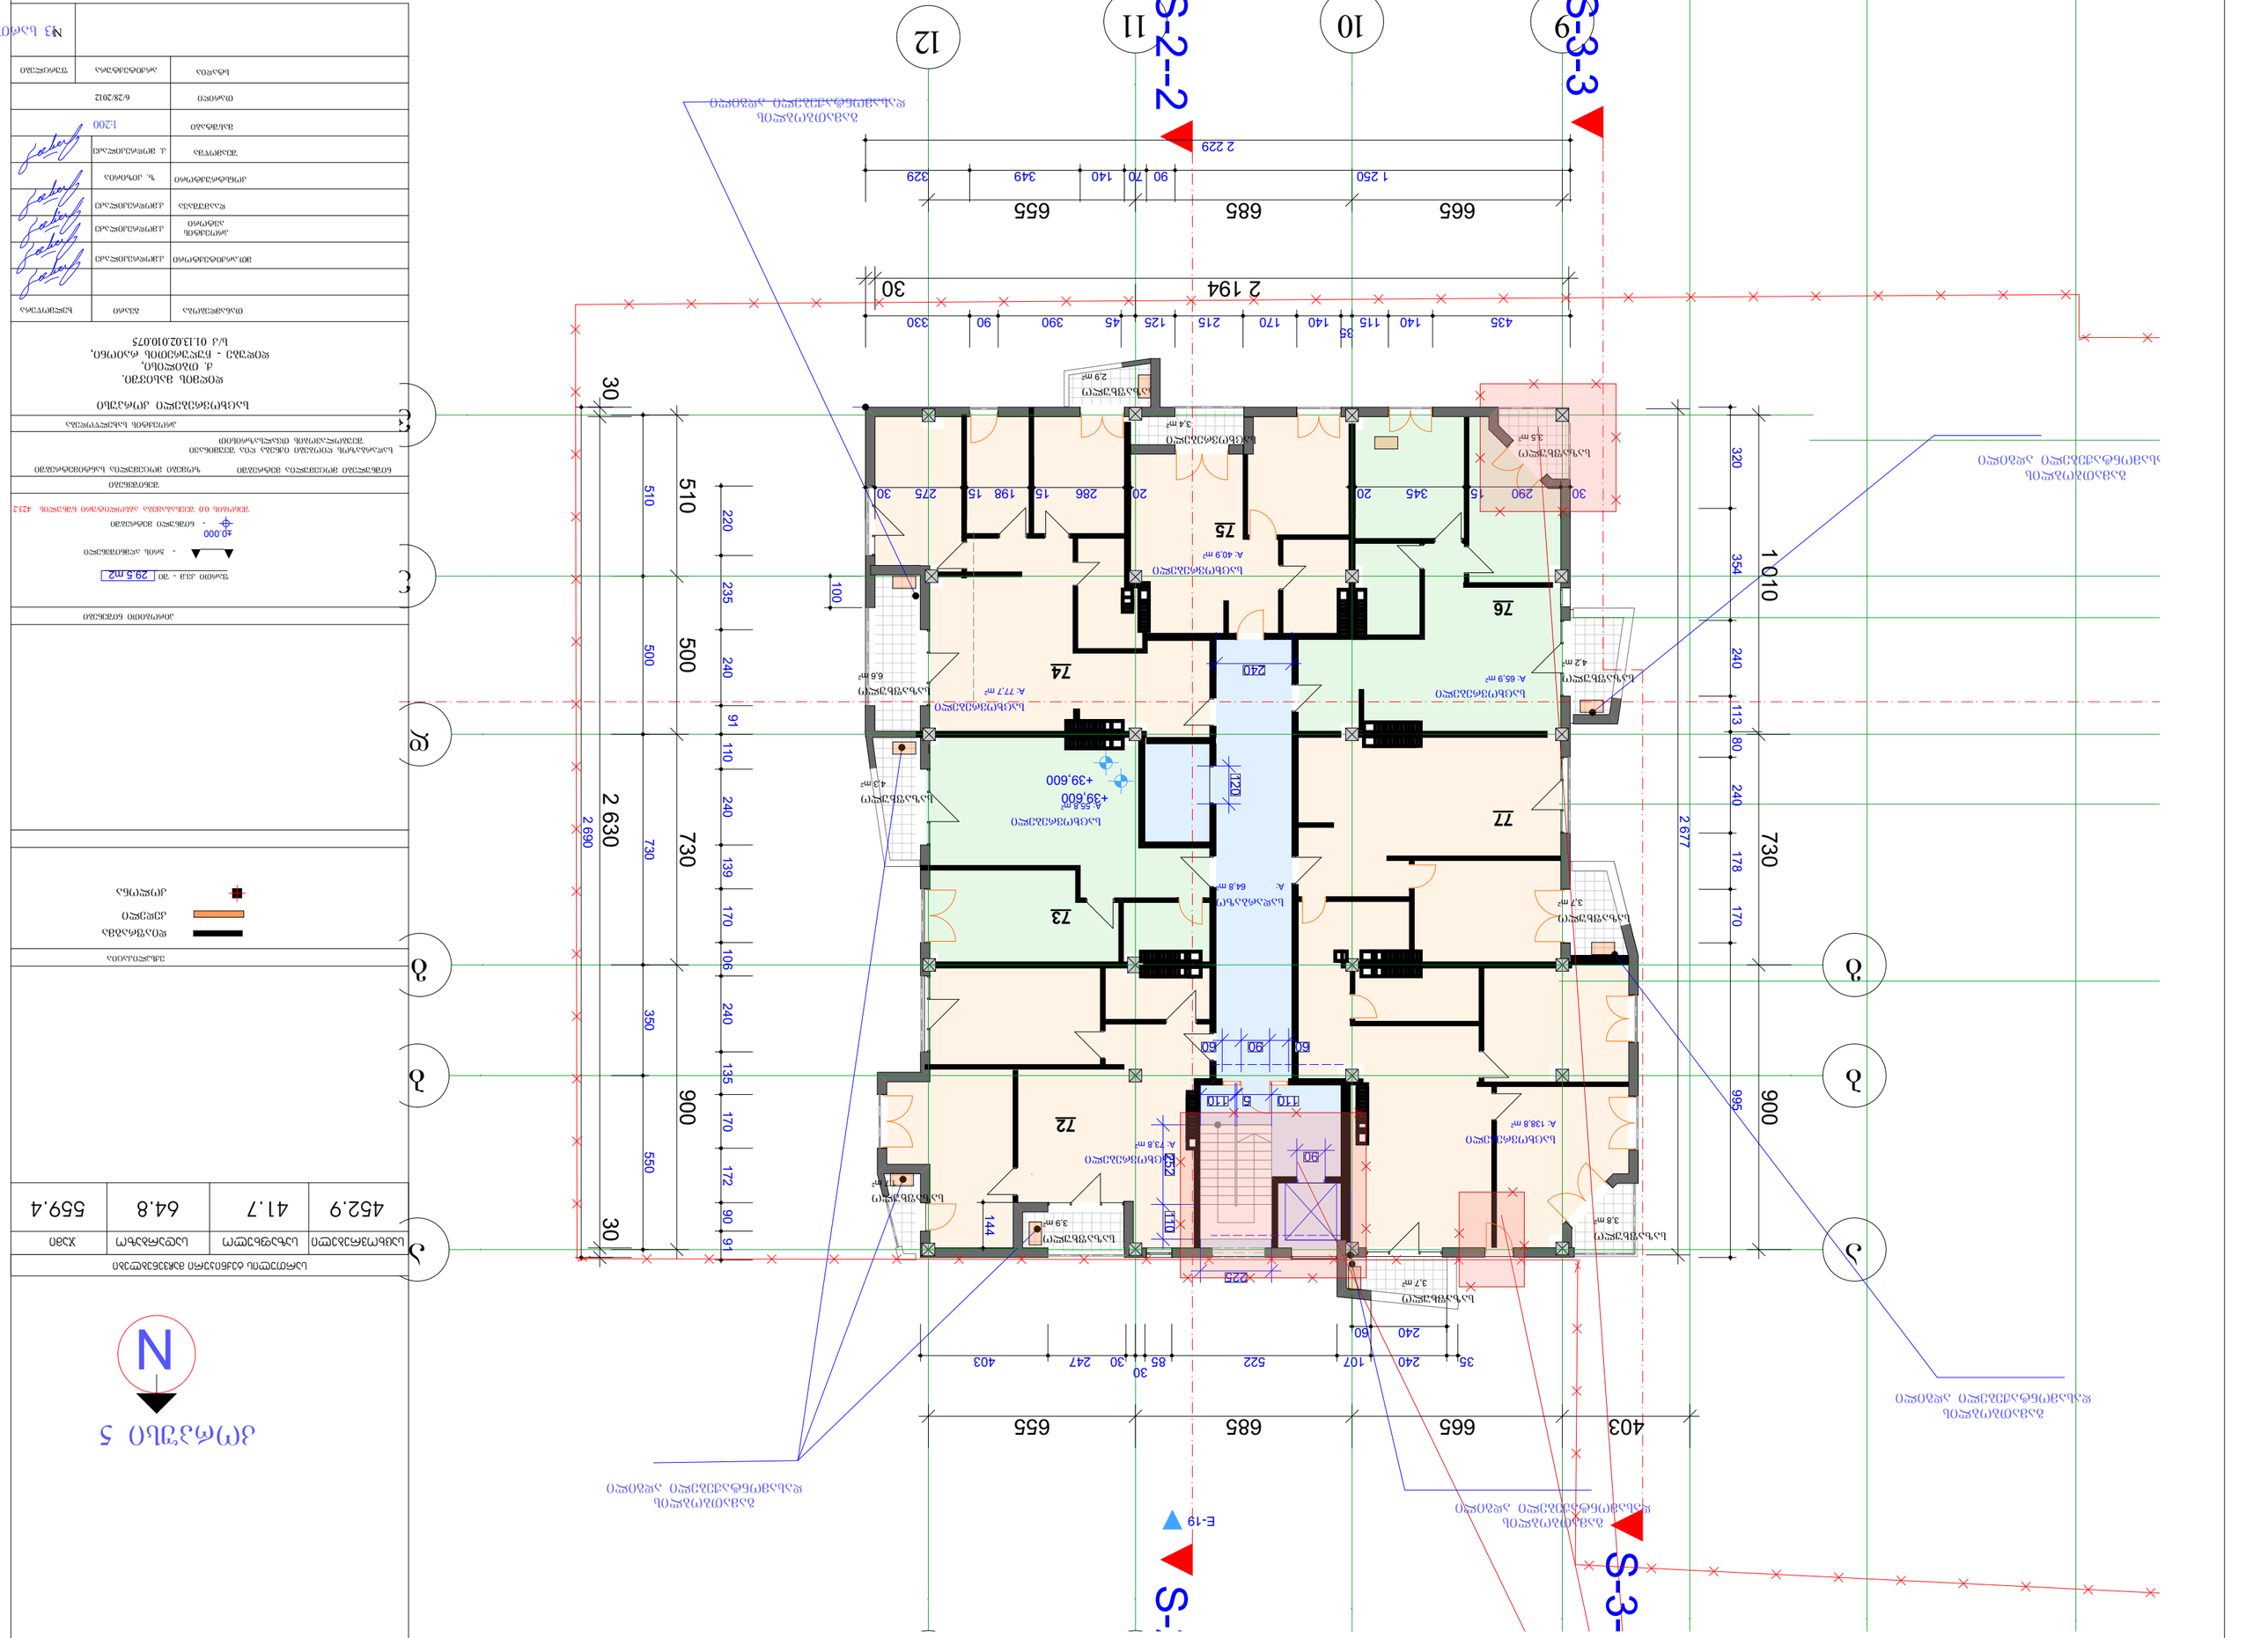

GSPublisherVersion 0.0.100.100

a a

g g

d

9

12

v

11

b b

E-19

S

-

2--

2

S

-

2-

S

-

3

-

3

S

-

3

-

3

2 677

403 665 685 655

510 500 730 900

665 685 655

1 010 730 900

30 2 630 30

2 194 30

320 354 240 113 80 240 178 170 995

35 240 107 522 85

30
30 247 403

220 235 240 91 110 240 139 170 106 240 135 170 172 90 91

2 229

1 250 90 70 140 349 329 144

435 140 115

35
140 170 215 125 45 390 90 330

240 60

100

510 500 730 350 550

2 690

30 290 15 345 20 20 286 15 198 15 275 30

240

120

60 90 60

90

110 5 110

225

252 110

+39,600

+39,600

76

73

გამათბობლის
დასამონტაჟებელი ადგილი

გამათბობლის
დასამონტაჟებელი ადგილი

გამათბობლის
დასამონტაჟებელი ადგილი

72

74

75

77

სადარბაზო
A: 64,8 m2

საზაფხულო
3,7 m2

საზაფხულო
3,8 m2

საზაფხულო
3,9 m2

საცხოვრებელი
3,4 m2

საცხოვრებელი
A: 40,9 m2

საზაფხულო
3,5 m2

საზაფხულო
4,2 m2

საზაფხულო
3,7 m2

საზაფხულო
1,7 m2

საზაფხულო
4,3 m2

საზაფხულო
2,9 m2

საცხოვრებელი
A: 55,8 m2

საზაფხულო
6,6 m2

საცხოვრებელი
A: 73,8 m2

საცხოვრებელი
A: 77,7 m2

საცხოვრებელი
A: 138,8 m2

საცხოვრებელი
A: 65,9 m2

10

e

გამათბობლის
დასამონტაჟებელი ადგილი

გამათბობლის
დასამონტაჟებელი ადგილი

13 სართ

საცხოვრებელი საზაფხულო

452.9 41.7 64.8 559.4

29.5 m2

±0.000

პირობითი ნიშენები

შენიშვნები

პროექტის სახელწოდება

თანამდებობა გვარი ხელმოწერა

მთ.არქიტექტორი

პროექტის
ავტორი
დაამუშავა

მასშტაბი

თარიღი

სტადია

კ.მოდრეკილაძე

კ.მოდრეკილაძე

ფურცლები

6/28/2012

#

ექსპლიკაცია

კონსტრუქტორი ზ. კიზირია

შეამოწმა კ. მოდრეკილაძე

არქიტექტურა

საცხოვრებელი კორპუსი

დიღმის მასივში.
ქ. თბილისი,
დიდუბე - ჩუღურეთის რაიონი,
s/k 01.13.02.010.075

სართულის ტექნიკური მაჩვენებლები

ნიშნულები მოცემულია მეტრებში ზომები მოცემულია სანტიმეტრებში

ფართი კვ.მ - ში

- ჭრის აღმნიშვნელი

- ნიშნული მეტრებში
შენობის 0.0 შეესაბამება აბსოლიტური ნშნულის 423.2

კ.მოდრეკილაძე

დიაფრაგმა
კედელი

კოლონა

კორპუსი 5

N

1:200

სადარბაზოს ღიობები იქნება ღია შეუმინავი
შეუბოლავობის თვალსაზრისით

სადარბაზო ჯამი

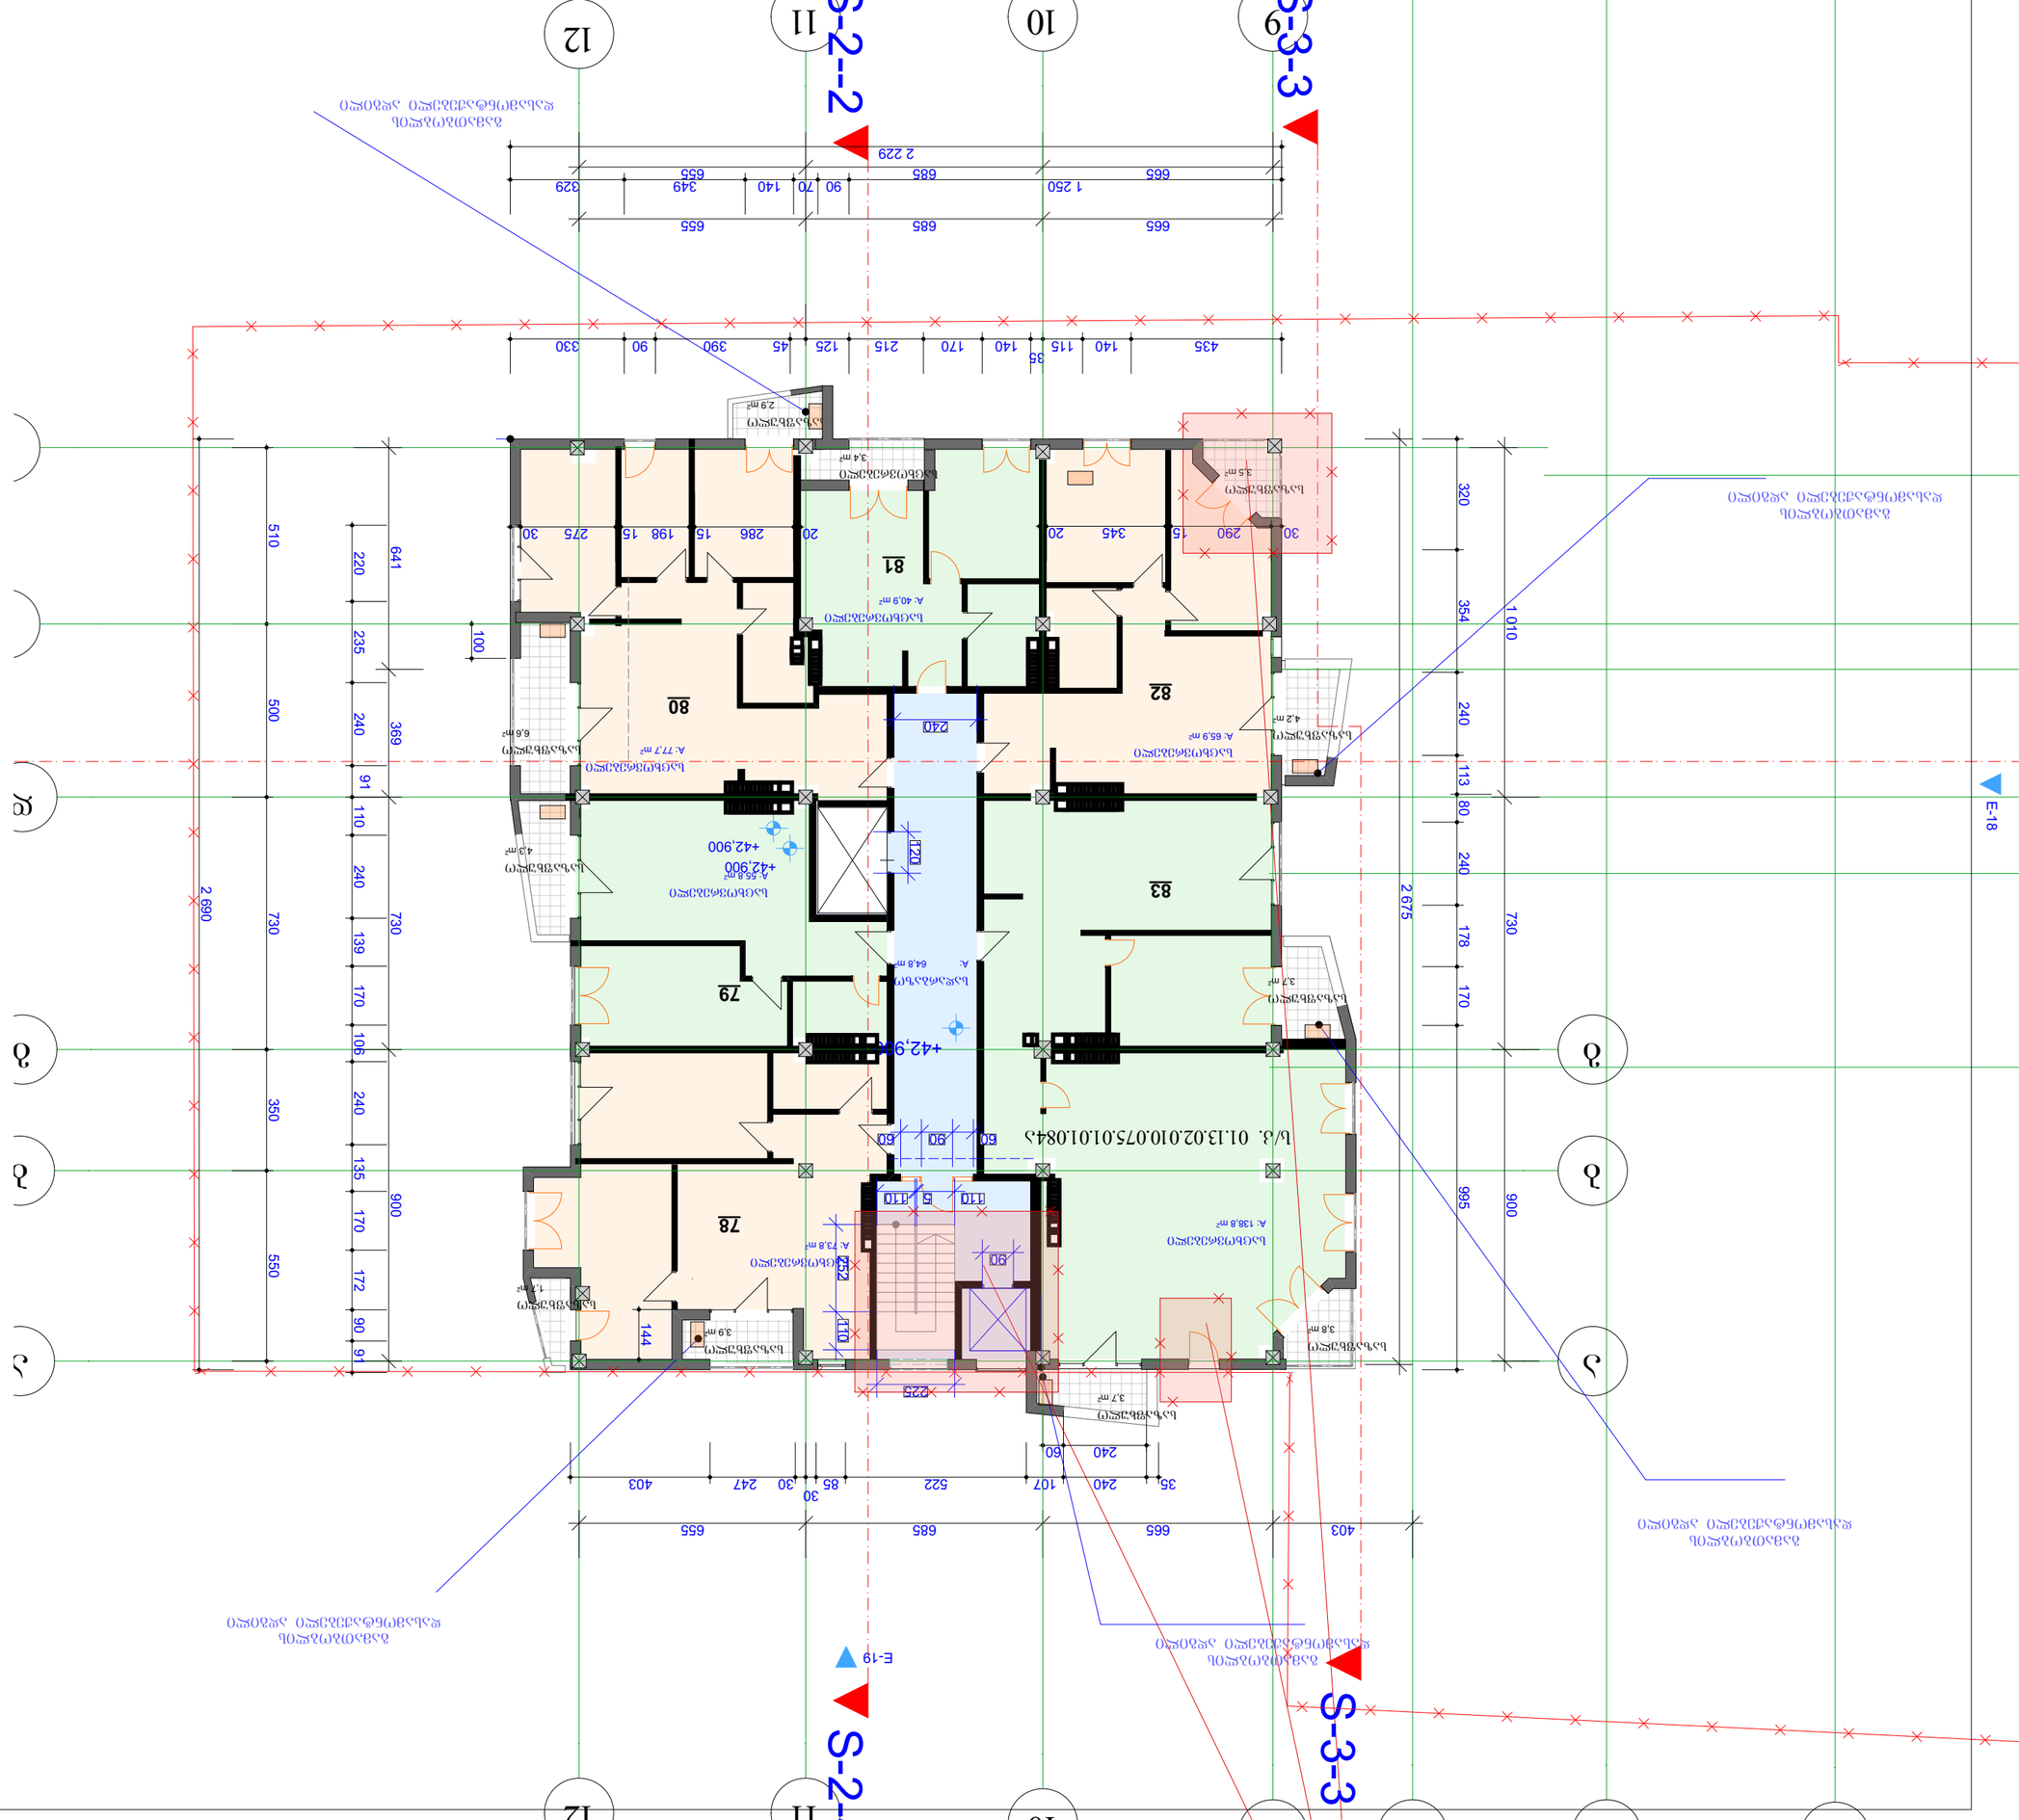

GSPublisherVersion 0.0.100.100

a a

g g

d

9

12

12

v

11

11

b b

E-18

E-19

S

-

2--

2

S

-

2--

S

-

3

-

3

S

-

3

-

3

665 685 655

641 369 730 900

403 665 685 655

2 675

1 010 730 900
665 685 655

320 354 240 113 80 240 178 170 995

35 240 107 522 85

30
30 247 403

220 235 240 91 110 240 139 170 106 240 135 170 172 90 91

2 229

1 250 90 70 140 349 329 144

435 140 115

35
140 170 215 125 45 390 90 330

240 60

100

510 500 730 350 550

2 690

30 290 15 345 20 20 286 15 198 15 275 30

240

120

60 90 60

90

110 5 110

225

252 110

+42,900

+42,900

+42,900

გამათბობლის
დასამონტაჟებელი ადგილი

გამათბობლის

დასამონტაჟებელი ადგილი გამათბობლის
დასამონტაჟებელი ადგილი

78

79

80

81

82

83

სადარბაზო
A: 64,8 m2

საზაფხულო
3,7 m2

საზაფხულო
3,8 m2

საზაფხულო
3,9 m2

საცხოვრებელი
3,4 m2

საცხოვრებელი
A: 40,9 m2

საზაფხულო
3,5 m2

საზაფხულო
4,2 m2

საზაფხულო
3,7 m2

საზაფხულო
1,7 m2

საზაფხულო
4,3 m2

საზაფხულო
2,9 m2

საცხოვრებელი
A: 55,8 m2

საზაფხულო
6,6 m2

საცხოვრებელი
A: 73,8 m2
საცხოვრებელი
A: 138,8 m2

საცხოვრებელი

საცხოვრებელი A: 77,7 მ2
A: 65,9 m2

10

10

e

გამათბობლის
დასამონტაჟებელი ადგილი

გამათბობლის
დასამონტაჟებელი ადგილი

s/k. 01.13.02.010.075.01.01.084a

14 სართ

საცხოვრებელი საზაფხულო

452.9 41.7 64.8 559.4

29.5 m2

±0.000

პირობითი ნიშენები

შენიშვნები

პროექტის სახელწოდება

თანამდებობა გვარი ხელმოწერა

მთ.არქიტექტორი

პროექტის
ავტორი
დაამუშავა

მასშტაბი

თარიღი

სტადია

კ.მოდრეკილაძე

კ.მოდრეკილაძე

ფურცლები

6/28/2012

#

ექსპლიკაცია

კონსტრუქტორი ზ. კიზირია

შეამოწმა კ. მოდრეკილაძე

არქიტექტურა

საცხოვრებელი კორპუსი

დიღმის მასივში.
ქ. თბილისი,
დიდუბე - ჩუღურეთის რაიონი,
s/k 01.13.02.010.075

სართულის ტექნიკური მაჩვენებლები

ნიშნულები მოცემულია მეტრებში ზომები მოცემულია სანტიმეტრებში

ფართი კვ.მ - ში

- ჭრის აღმნიშვნელი

- ნიშნული მეტრებში
შენობის 0.0 შეესაბამება აბსოლიტური ნშნულის 423.2

კ.მოდრეკილაძე

დიაფრაგმა
კედელი

კოლონა

კორპუსი 5

N

1:200

სადარბაზოს ღიობები იქნება ღია შეუმინავი
შეუბოლავობის თვალსაზრისით

სადარბაზო ჯამი

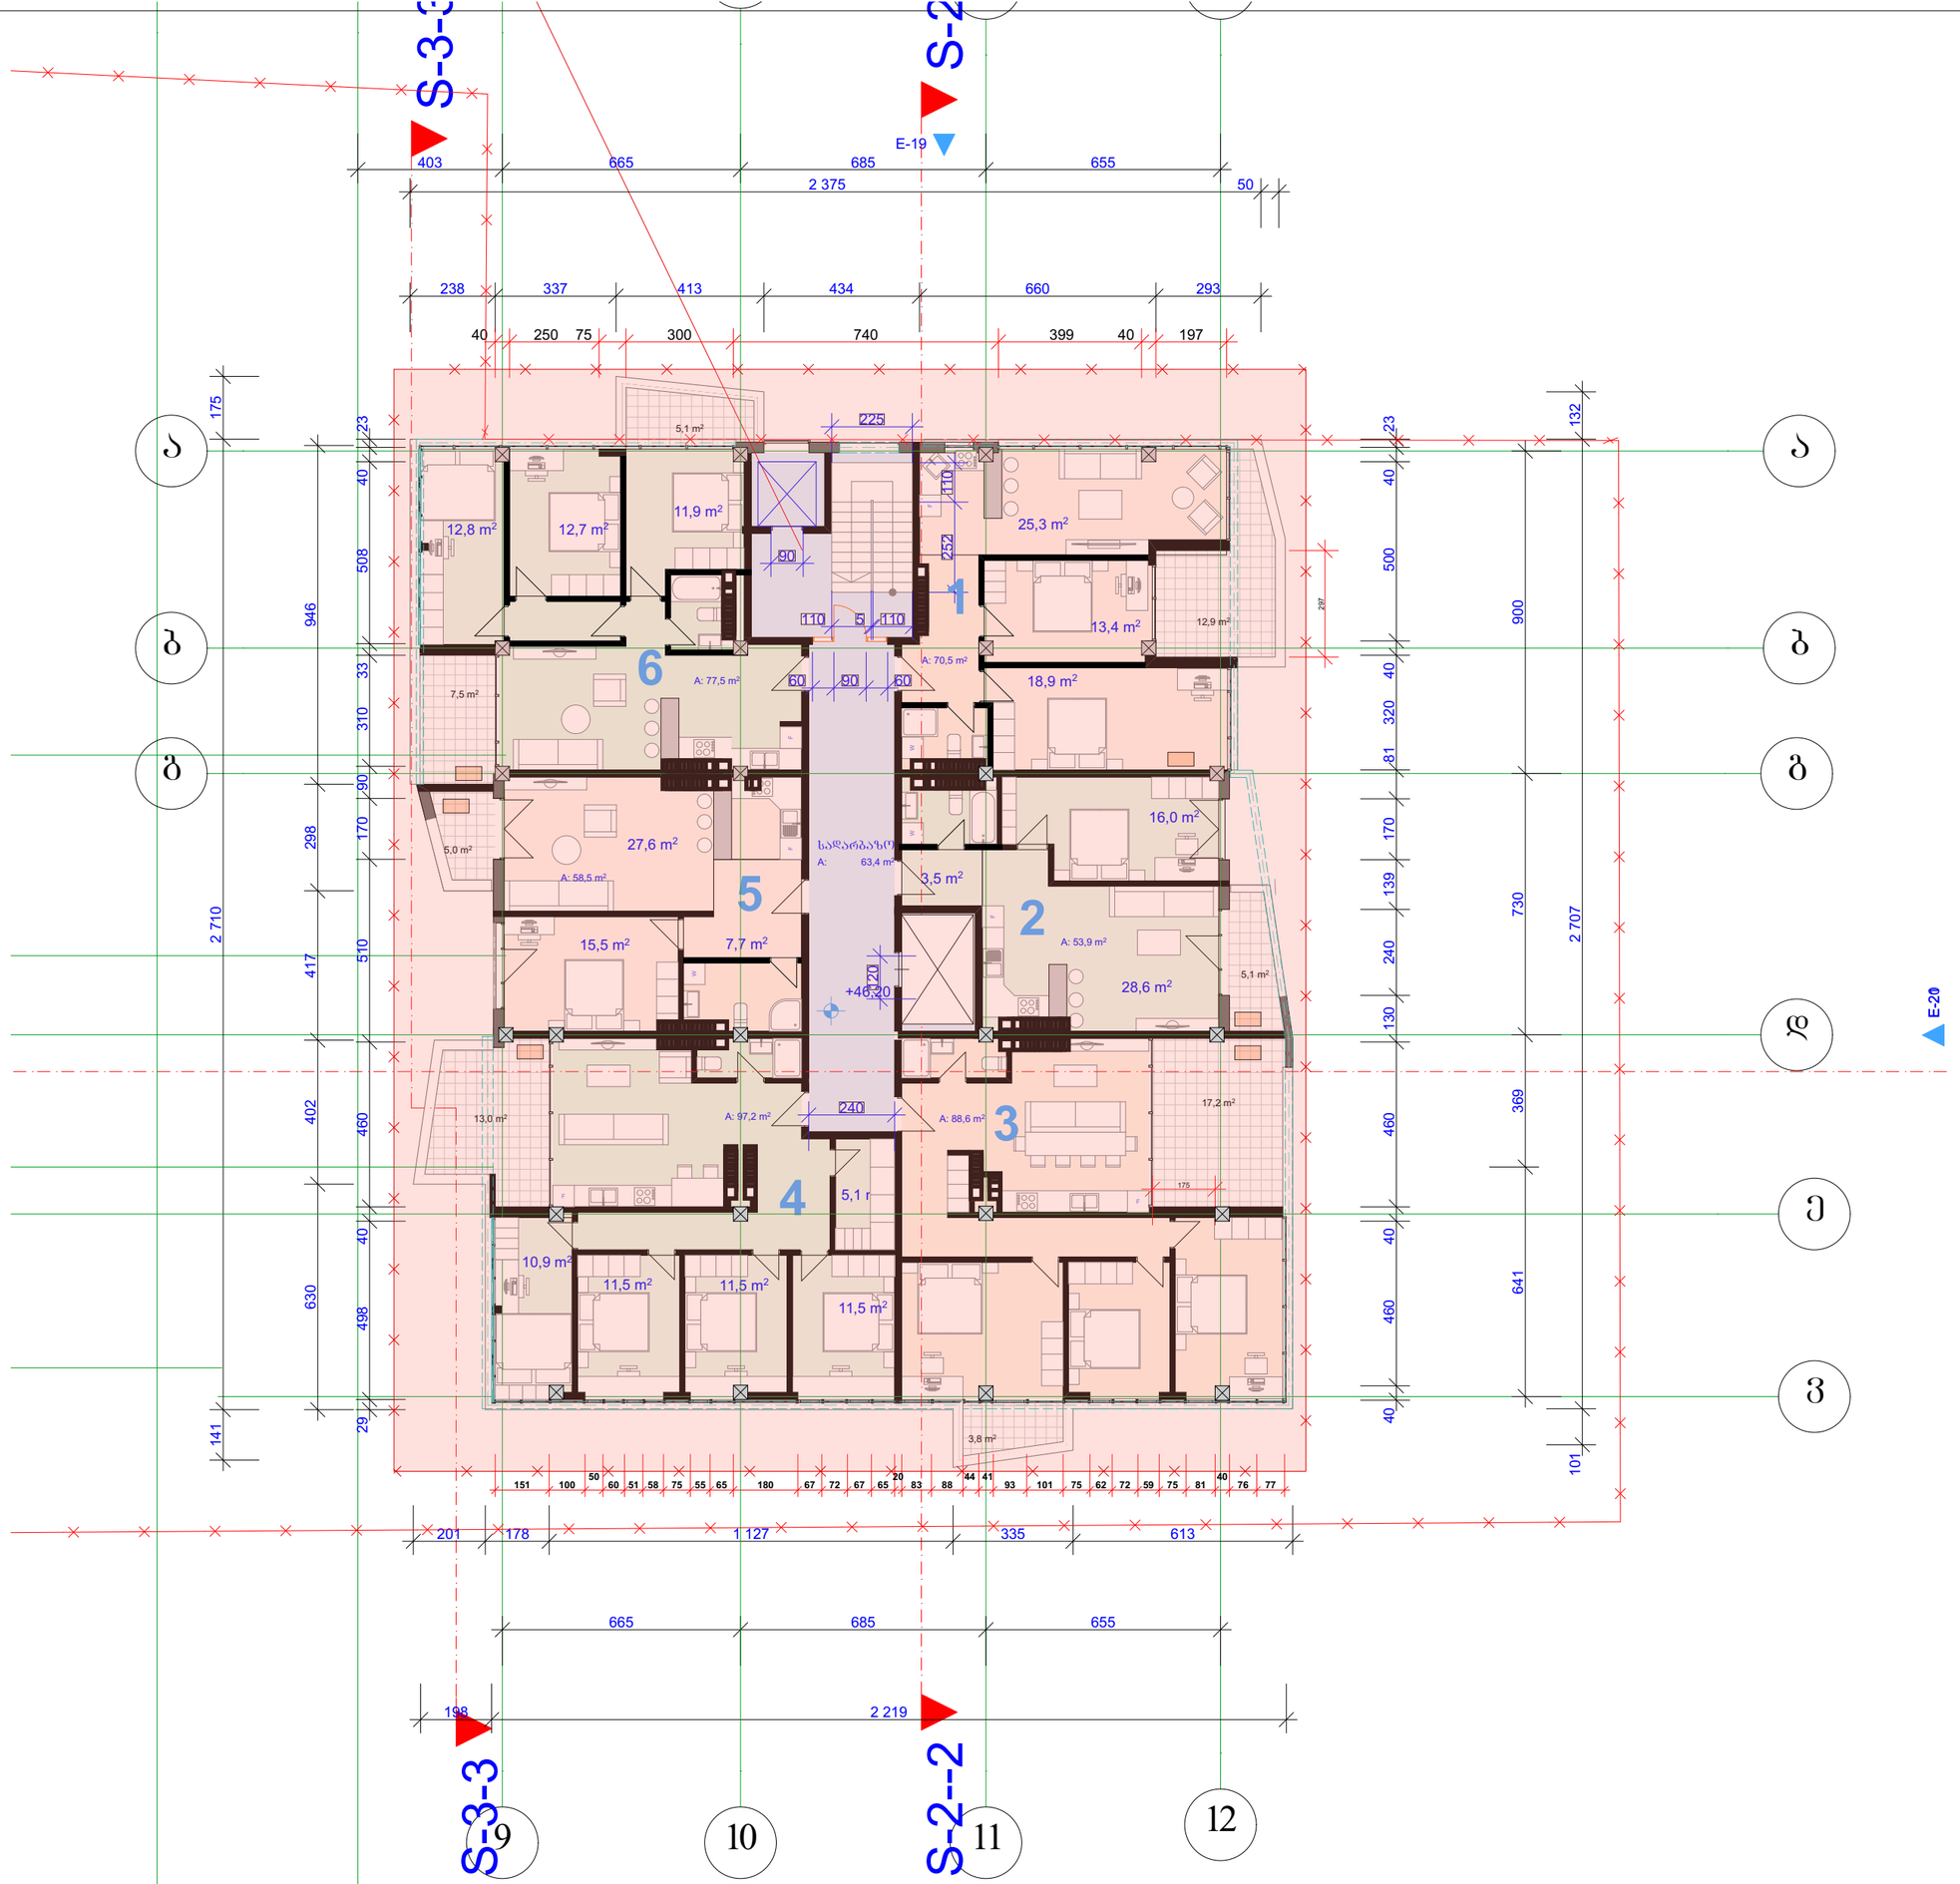

კორპუსი 5

N

სართულის ტექნიკური მახასიათებლები

საცხოვრებელი	საზაფხულო	სადარბაზო	ჯამი
446.2	69.6	64.8	580.6

ვიზუალიზაცია

- დიაფრაგმა
- კედელი
- კოლონა

პირობითი ნიშნები

ზარით ავტ - შე 29.5 m2

- ბრის აღმნიშვნელი

±0.000 - ნიშნული მეტრებში

შენიშვნა 0.0 შესაბამება აბსოლიტური ნიშნულის 423.2

შენიშვნები

ნიშნულები მოცემულია მეტრებში ზომები მოცემულია სანტიმეტრებში

სადარბაზოს იღობები იქნება ღია შეშინავი შეშოლავების მასალაზრისით

პროექტის სახელწოდება

საცხოვრებელი კორპუსი

ღიღმის მასივში, ქ. თბილისი, ღიღუბე - ჩუღურეთის რაიონი, ს/კ 01.13.02.010.075

თანამდებობა	გვარი	ხელმოწერა
მთ.არქიტექტორი	ქ.მელრეკილაძე	
პროექტის ავტორი	ქ.მელრეკილაძე	
დაამოწმა	ქ.მელრეკილაძე	
კონსტრუქტორი	ზ. კოზირია	
შეამოწმა	ქ. მელრეკილაძე	

მასშტაბი	1:200
თარიღი	6/28/2012
სტადია	არქიტექტურა
	ფურცლები №

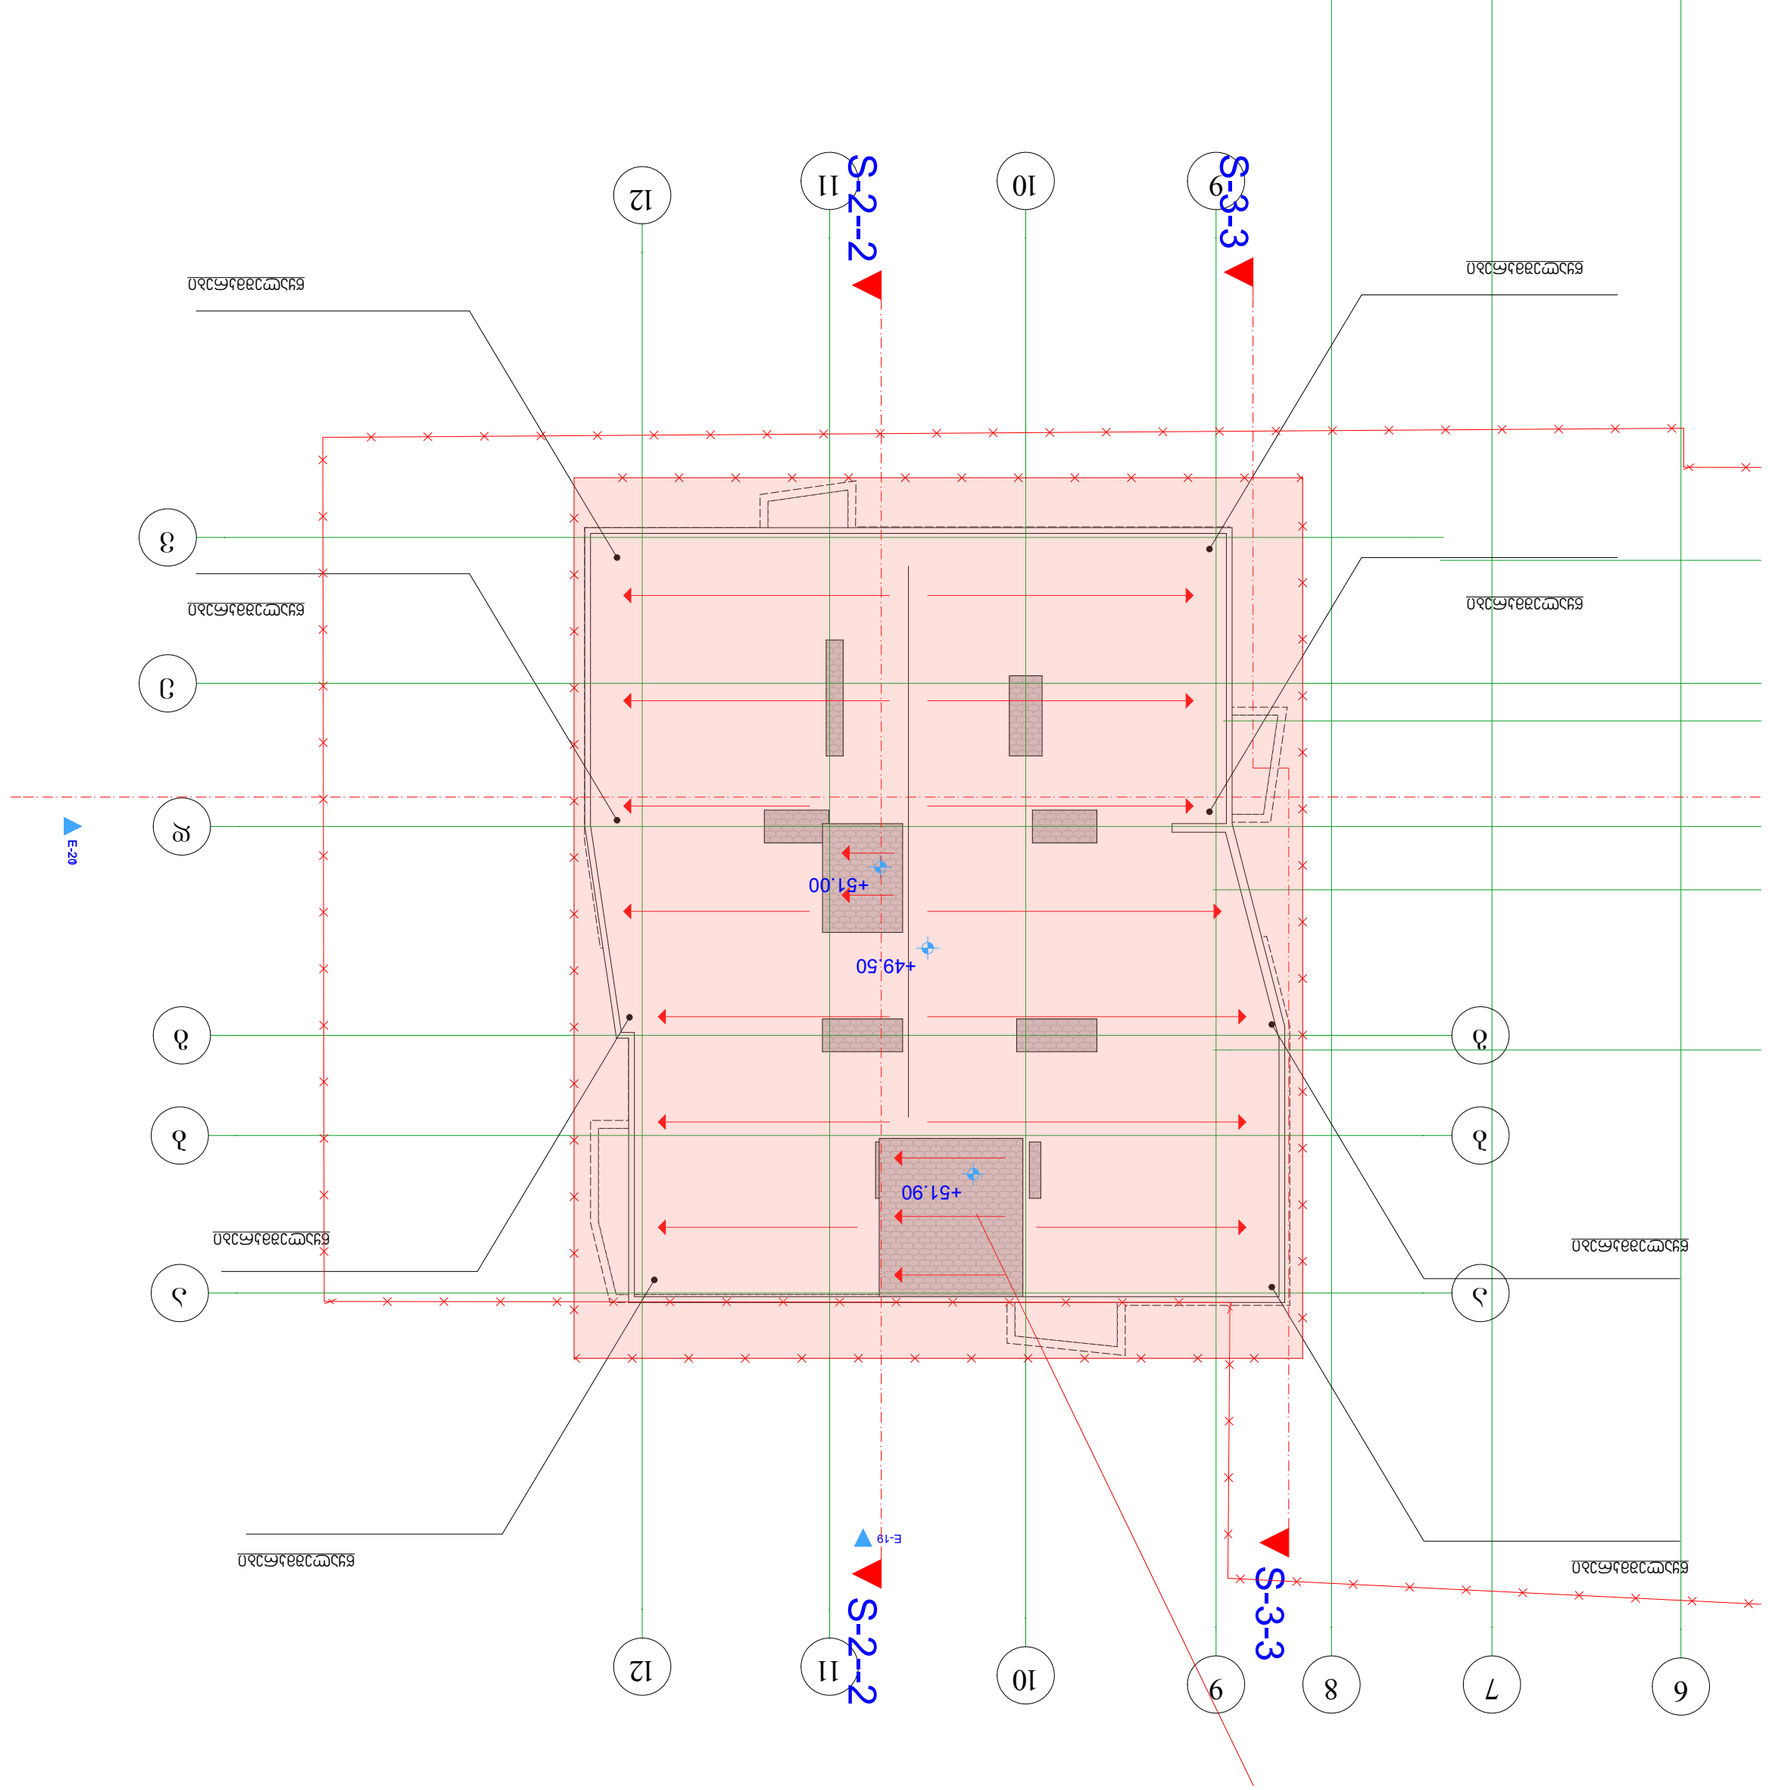

GSPublisherVersion 0.0.100.100

7 8

a a

g g

d

9

9

6
12

12

v

11

11

b b

E-19

E-201

S

-

2--

2

S

-

2--

2

S

-

3

-

3

S

-

3

-

3

წყალეშმკრები წყალეშმკრები

წყალეშმკრები

წყალეშმკრები

წყალეშმკრები წყალეშმკრები

წყალეშმკრები წყალეშმკრები

10

10

e

+49.50

+51.90

+51.00

tera
ნიშ

საცხოვრებელი საზაფხულო

323.8 204.8 64.6

29.5 m2

±0.000

პირობითი ნიშენები

შენიშვნები

პროექტის სახელწოდება

თანამდებობა გვარი ხელმოწერა

მთ.არქიტექტორი

პროექტის
ავტორი
დაამუშავა

მასშტაბი

თარიღი

სტადია

კ.მოდრეკილაძე

კ.მოდრეკილაძე

ფურცლები

6/28/2012

#

ექსპლიკაცია

კონსტრუქტორი ზ. კიზირია

შეამოწმა კ. მოდრეკილაძე

არქიტექტურა

საცხოვრებელი კორპუსი

დიღმის მასივში.
ქ. თბილისი,
დიდუბე - ჩუღურეთის რაიონი,
s/k 01.13.02.010.075

სართულის ტექნიკური მაჩვენებლები

ნიშნულები მოცემულია მეტრებში ზომები მოცემულია სანტიმეტრებში

ფართი კვ.მ - ში

- ჭრის აღმნიშვნელი

- ნიშნული მეტრებში
შენობის 0.0 შეესაბამება აბსოლიტური ნშნულის 423.2

კ.მოდრეკილაძე

დიაფრაგმა
კედელი

კოლონა

კორპუსი 5

N

1:200

სადარბაზოს ღიობები იქნება ღია შეუმინავი
შეუბოლავობის თვალსაზრისით

სადარბაზო ჯამი

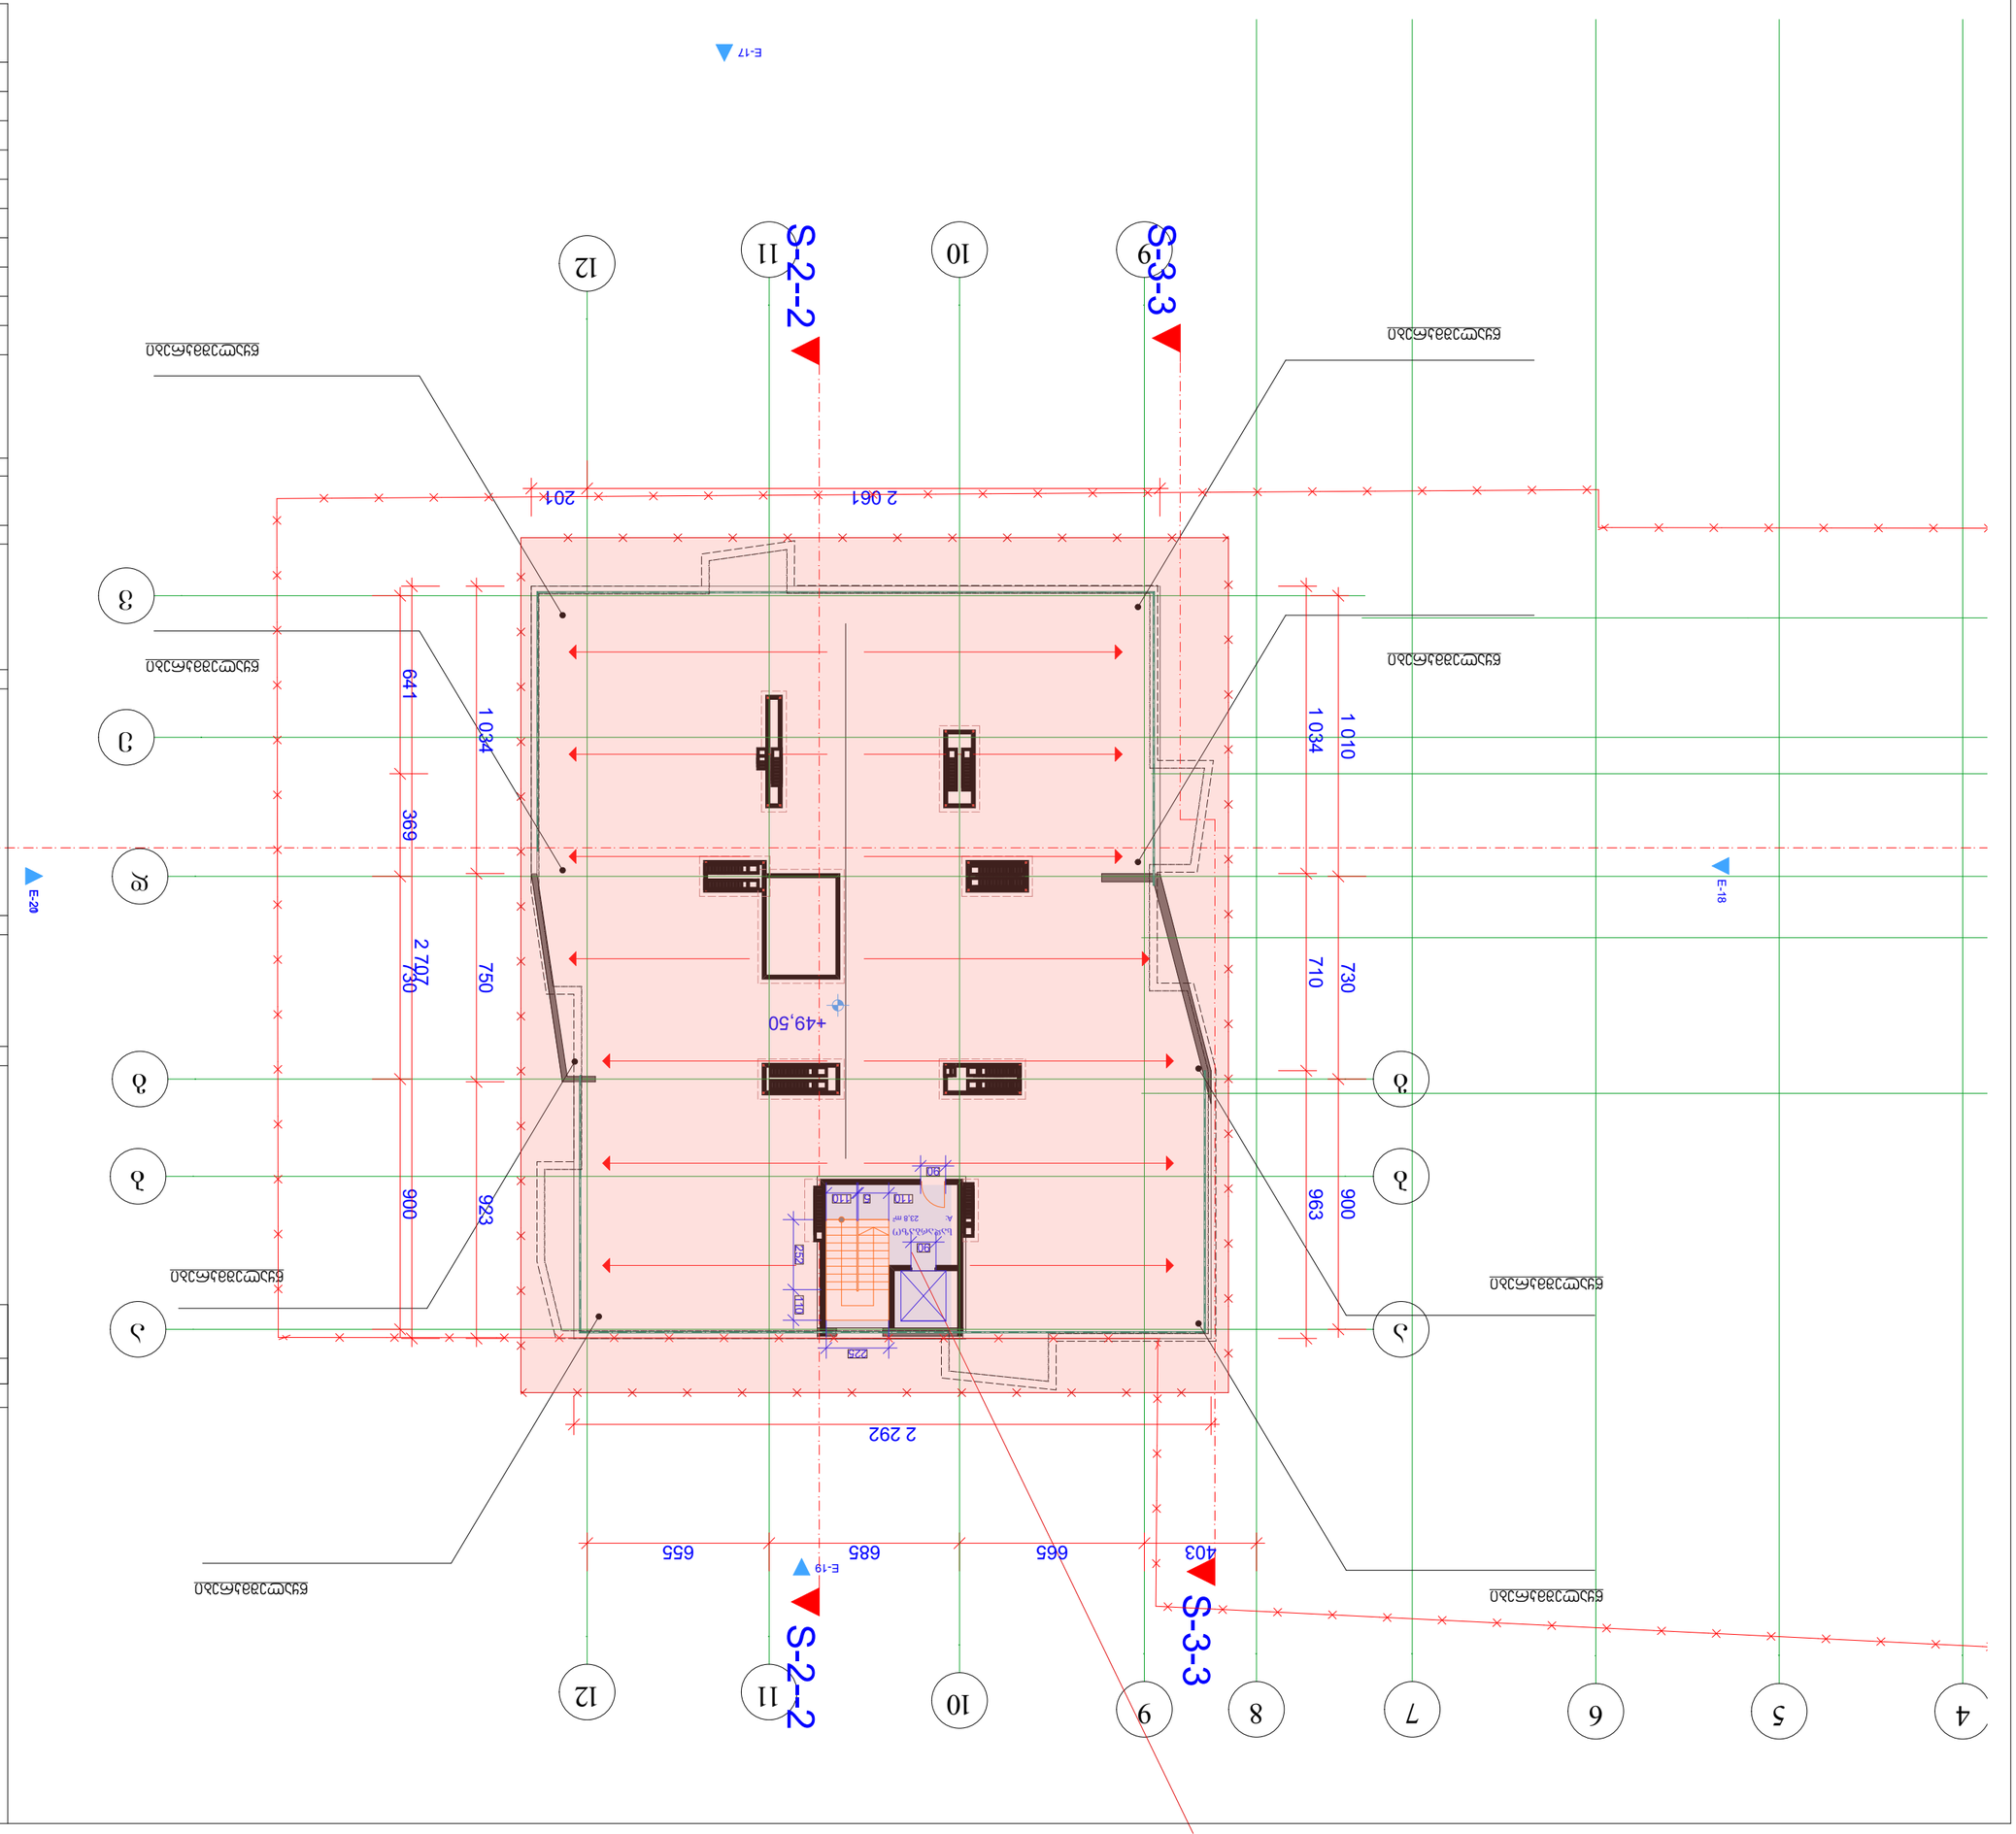

GSPublisherVersion 0.0.100.100

7

8

a

a

g

gd

99

4

5

6
12

12

v

11

11

b

b

E

- 17

E-18

E

- 19

E-201

S-2--2 S-2--2

S-3-3

S-3-3

1 010 730 900

641 369 730 900

403 665 685 655

2 061 201

1 034 710 963

2 292

1 034 750 923

2 707

90

110

5 110

225

252 110
90

+49,50

წყალეშმკრები წყალეშმკრები

წყალეშმკრები

წყალეშმკრები

წყალეშმკრები წყალეშმკრები

წყალეშმკრები წყალეშმკრები

სადარბაზო A: 23,8 მ2

10

10

e

გადახურვაის გეგმა

29

. 5

m

2

±

0

. 000

პირობითი ნიშენები

შენიშვნები

პროექტის სახელწოდება

თანამდებობა გვარი ხელმოწერა

mT

.არქიტექტორი

პროექტის
ავტორი
დაამუშავა

მასშტაბი

თარიღი

სტადია

k

.მოდრეკილაძე

k

.მოდრეკილაძე

ფურცლები

6

/28

/2012

#

ექსპლიკაცია

კონსტრუქტორი

ზ. კიზირია

შეამოწმა

კ. მოდრეკილაძე

არქიტექტურა

საცხოვრებელი კორპუსი

დიღმის მასივში

.

ქ. თბილისი

,

დიდუბე - ჩუღურეთის რაიონი

,

s

/k 01

.13

.02

.010

.075

სართულის ტექნიკური მაჩვენებლები

ნიშნულები მოცემულია მეტრებში ზომები მოცემულია სანტიმეტრებში

ფართი კვ

.m - Si

- ჭრის აღმნიშვნელი

- ნიშნული მეტრებში
შენობის

0

.0 შეესაბამება აბსოლიტური ნშნულის 423

.

2

k

.მოდრეკილაძე

დიაფრაგმა
კედელი

კოლონა

კორპუსი

5

N

1

:200

სადარბაზოს ღიობები იქნება ღია შეუმინავი
შეუბოლავობის თვალსაზრისით

სადარბაზო ჯამი