

პირველი სართულის გეგმა

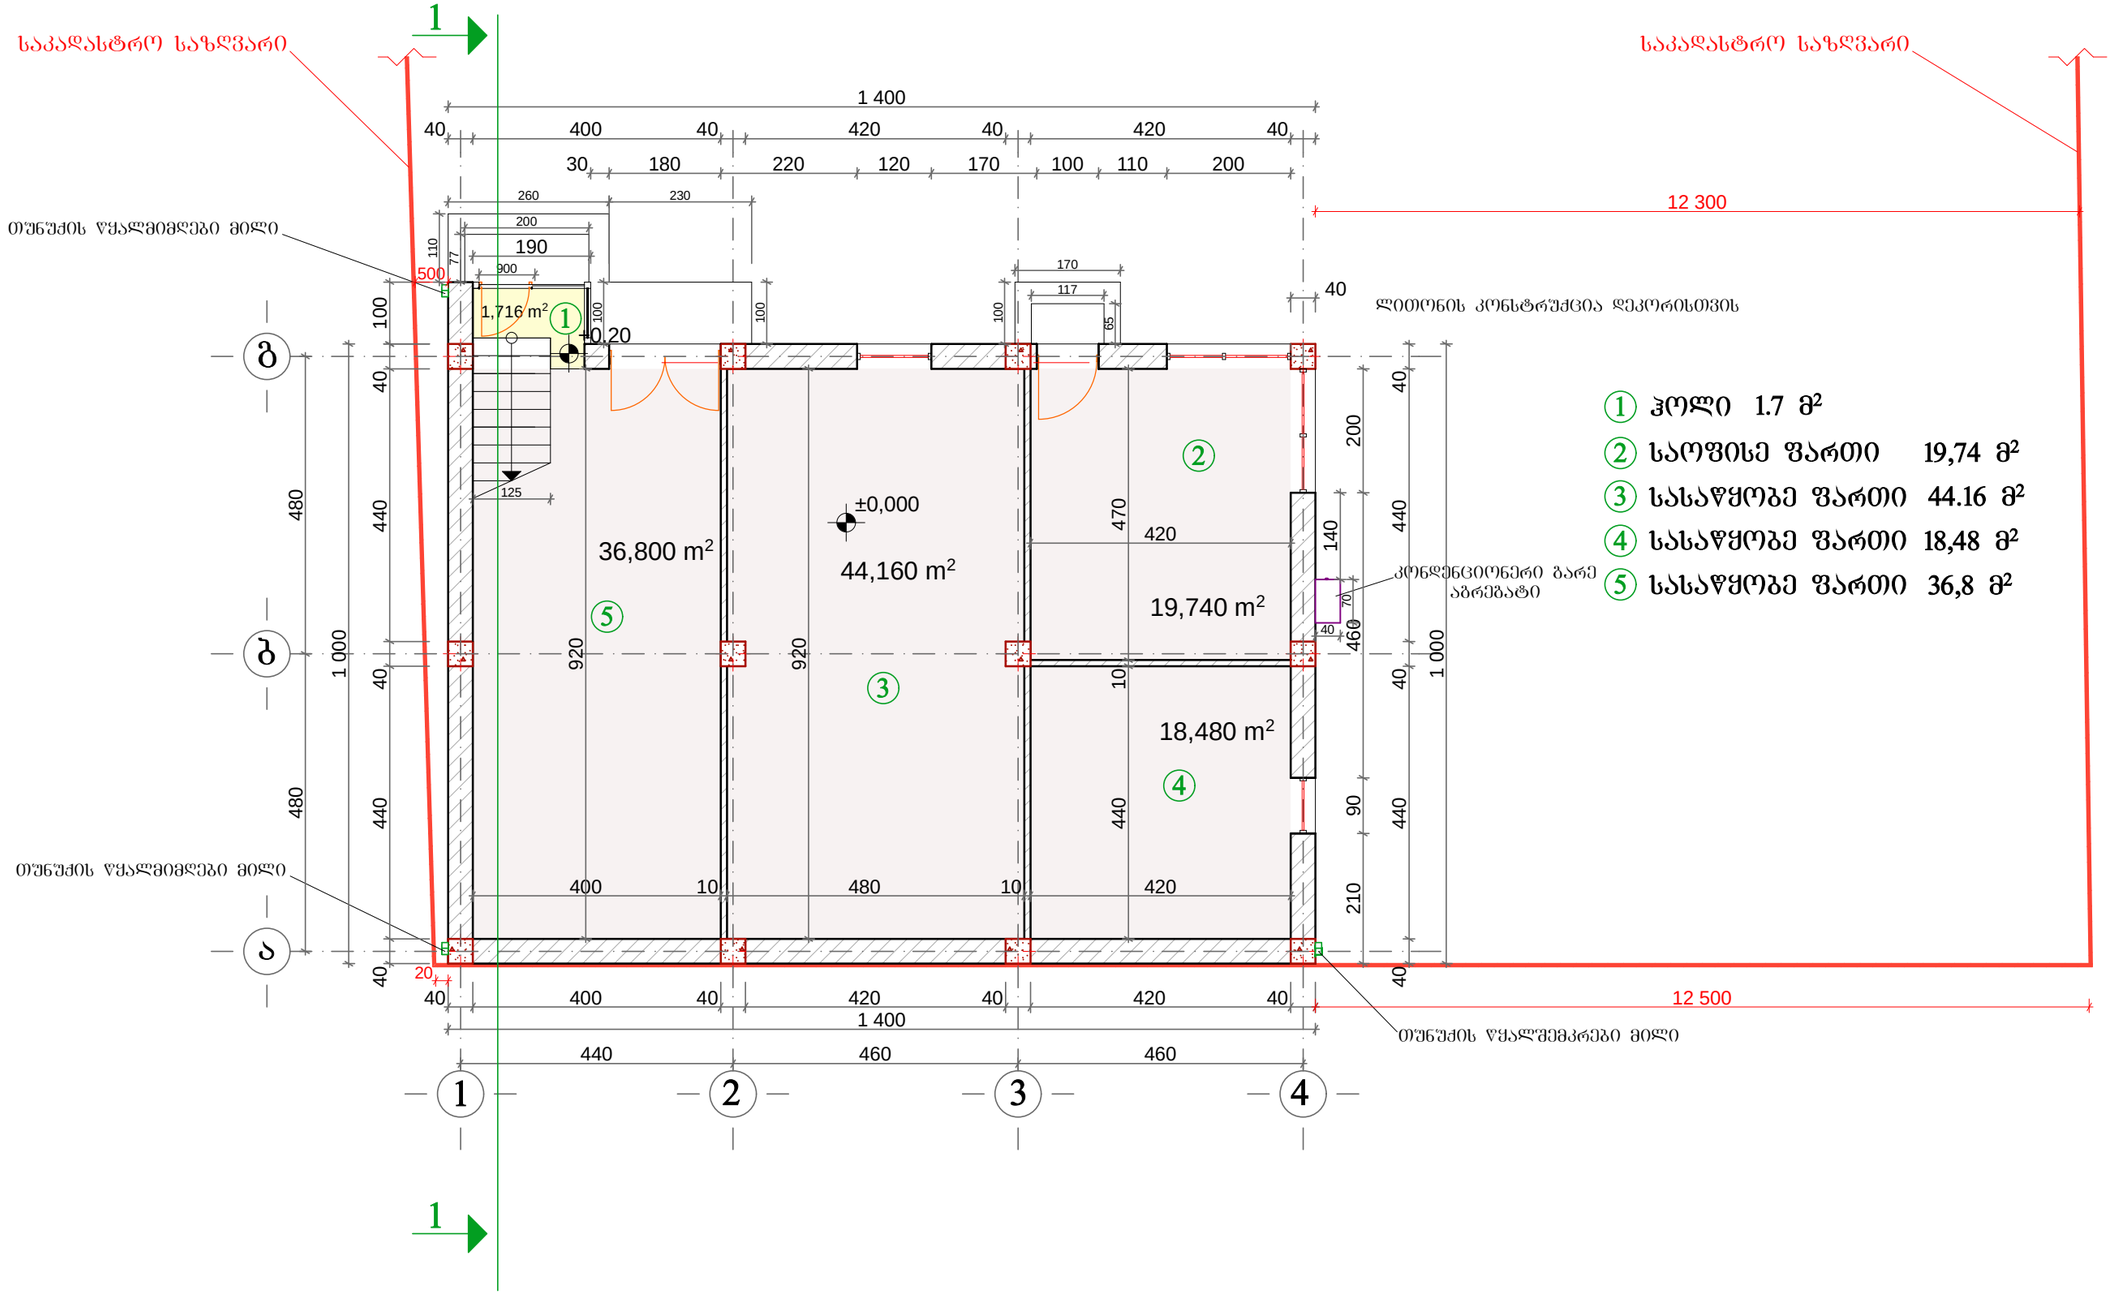

A-3	პროექტის №	დამკვეთი CLIENT	უცნობილ ცოცხალაშვილი	პროექტი/ მისამართი PROJECT	ოფისი ქ. თბილისი, გამზირი მოსაოვი, №93
თანამდებობა	გვარი	ხელმოწერა		ნახაზი DRWG.	პირველი სართულის გეგმა
დირექტორი	ზ.ასვანაძე			თარიღი	01.12.2017
არქიტექტორი	გ.არევაძე			პორექტირება	
ავტორი	შპს ,,უნი-ჯგუფი,,			№	მოდ. REV. / თარიღი DATE
კონსტრუქტორი	რ.აფხაძე			1	
დეველოპერი	გ. არევაძე			2	
შეამოწმა				3	
				მასშტაბი SCALE 1:100	სტადია STAGE
				ინდექსი	ფურც.
				ა-	1

შპს. "უნი-ჯგუფი"
ქ. თბილისი, ს.ჩოლოყაშვილის ქ. 17
ტელ:2374742 მობ: 577 43 53 73
ტელეფაქსი: 2374782
www.unig.ge
E mail: info@unig.ge

მეორე სართულის გეგმა

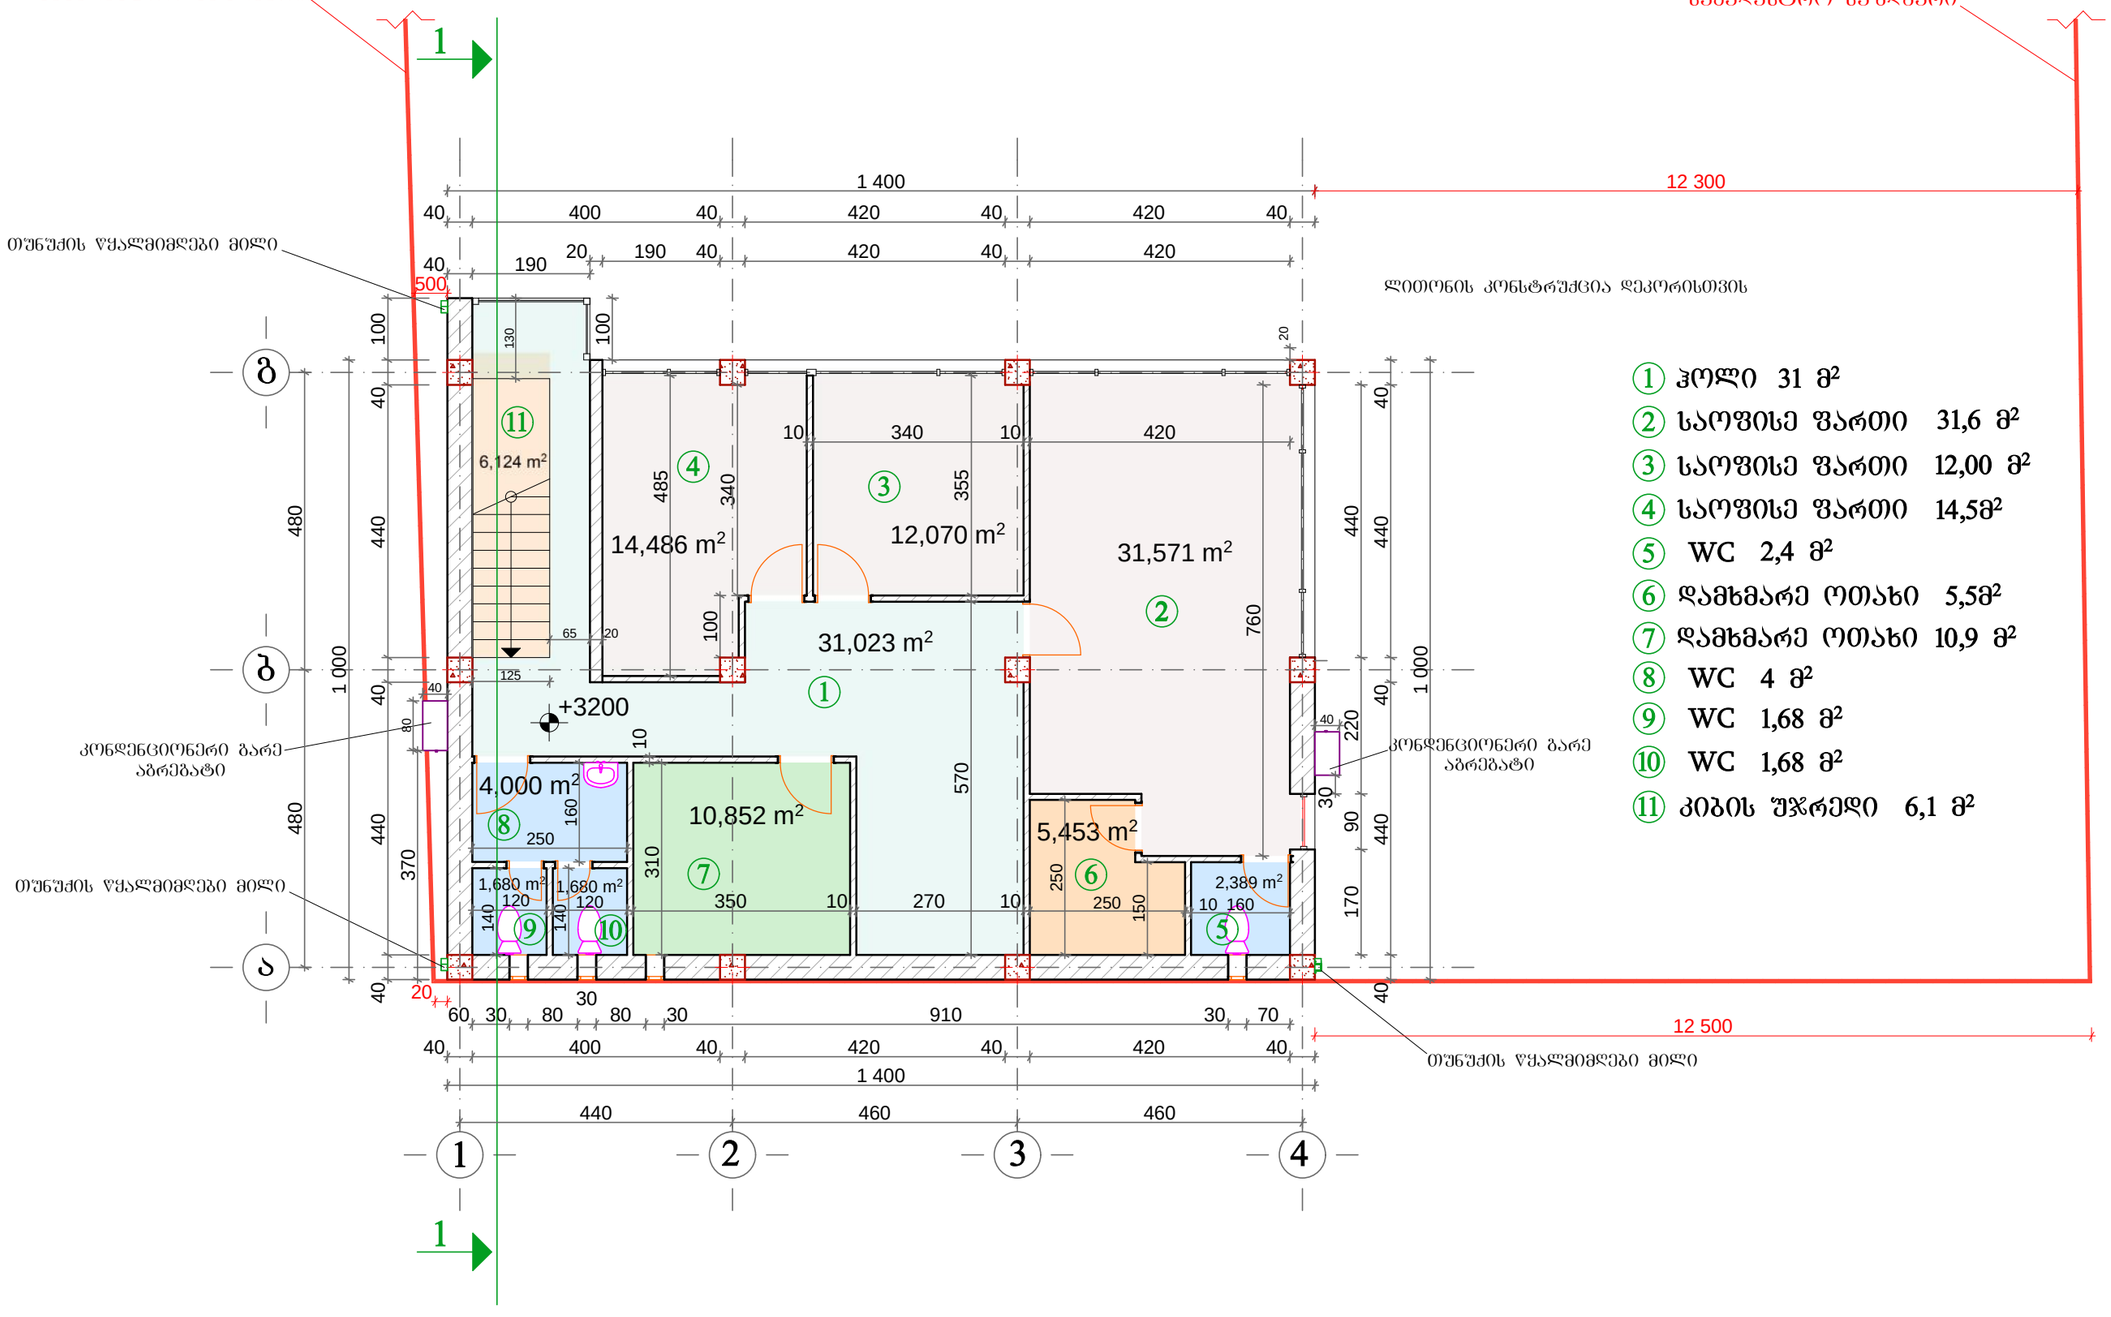


1. ჰოლი 31 მ²
2. საოფისე ფართი 31,6 მ²
3. საოფისე ფართი 12,00 მ²
4. საოფისე ფართი 14,5მ²
5. WC 2,4 მ²
6. დამხმარე ოთახი 5,5მ²
7. დამხმარე ოთახი 10,9 მ²
8. WC 4 მ²
9. WC 1,68 მ²
10. WC 1,68 მ²
11. კიბის უჯრედი 6,1 მ²

A-3	პროექტის №	დამკვეთი CLIENT	ავთანდილ ცოცხალაშვილი	პროექტი/მისამართი PROJECT: ოფისი, ქ. თბილისი, გამზირი მოსკოვი, №9ა
თანამდებობა	გვარი	ხელმოწერა	ნახაზი DRWG.	თარიღი: 01.12.2017
დირექტორი	ზ.ასანიძე		მეორე სართულის გეგმა	პორექტირება
არქიტექტორი	გ.არევაძე			№: 1 — შეც. REV. — თარიღი DATE
ავტორი	შპს ,,ენი-ჯგუფი,,			2
კონსტრუქტორი	რ.აფხაძე			3
დაამუშავა	გ. არევაძე			მასშტაბი SCALE: 1:100 — სტადია STAGE — ინდექსი — ფურც.: ა- 2
შეამოწმა				

შპს. "ენი-ჯგუფი" ქ. თბილისი ხვამლის ქ. 17 ტელ:2374742 მობ: 577 43 53 73 ტელეფაქსი: 2374782 www.unig.ge E mail: info@unig.ge

გადახურვის გეგმა

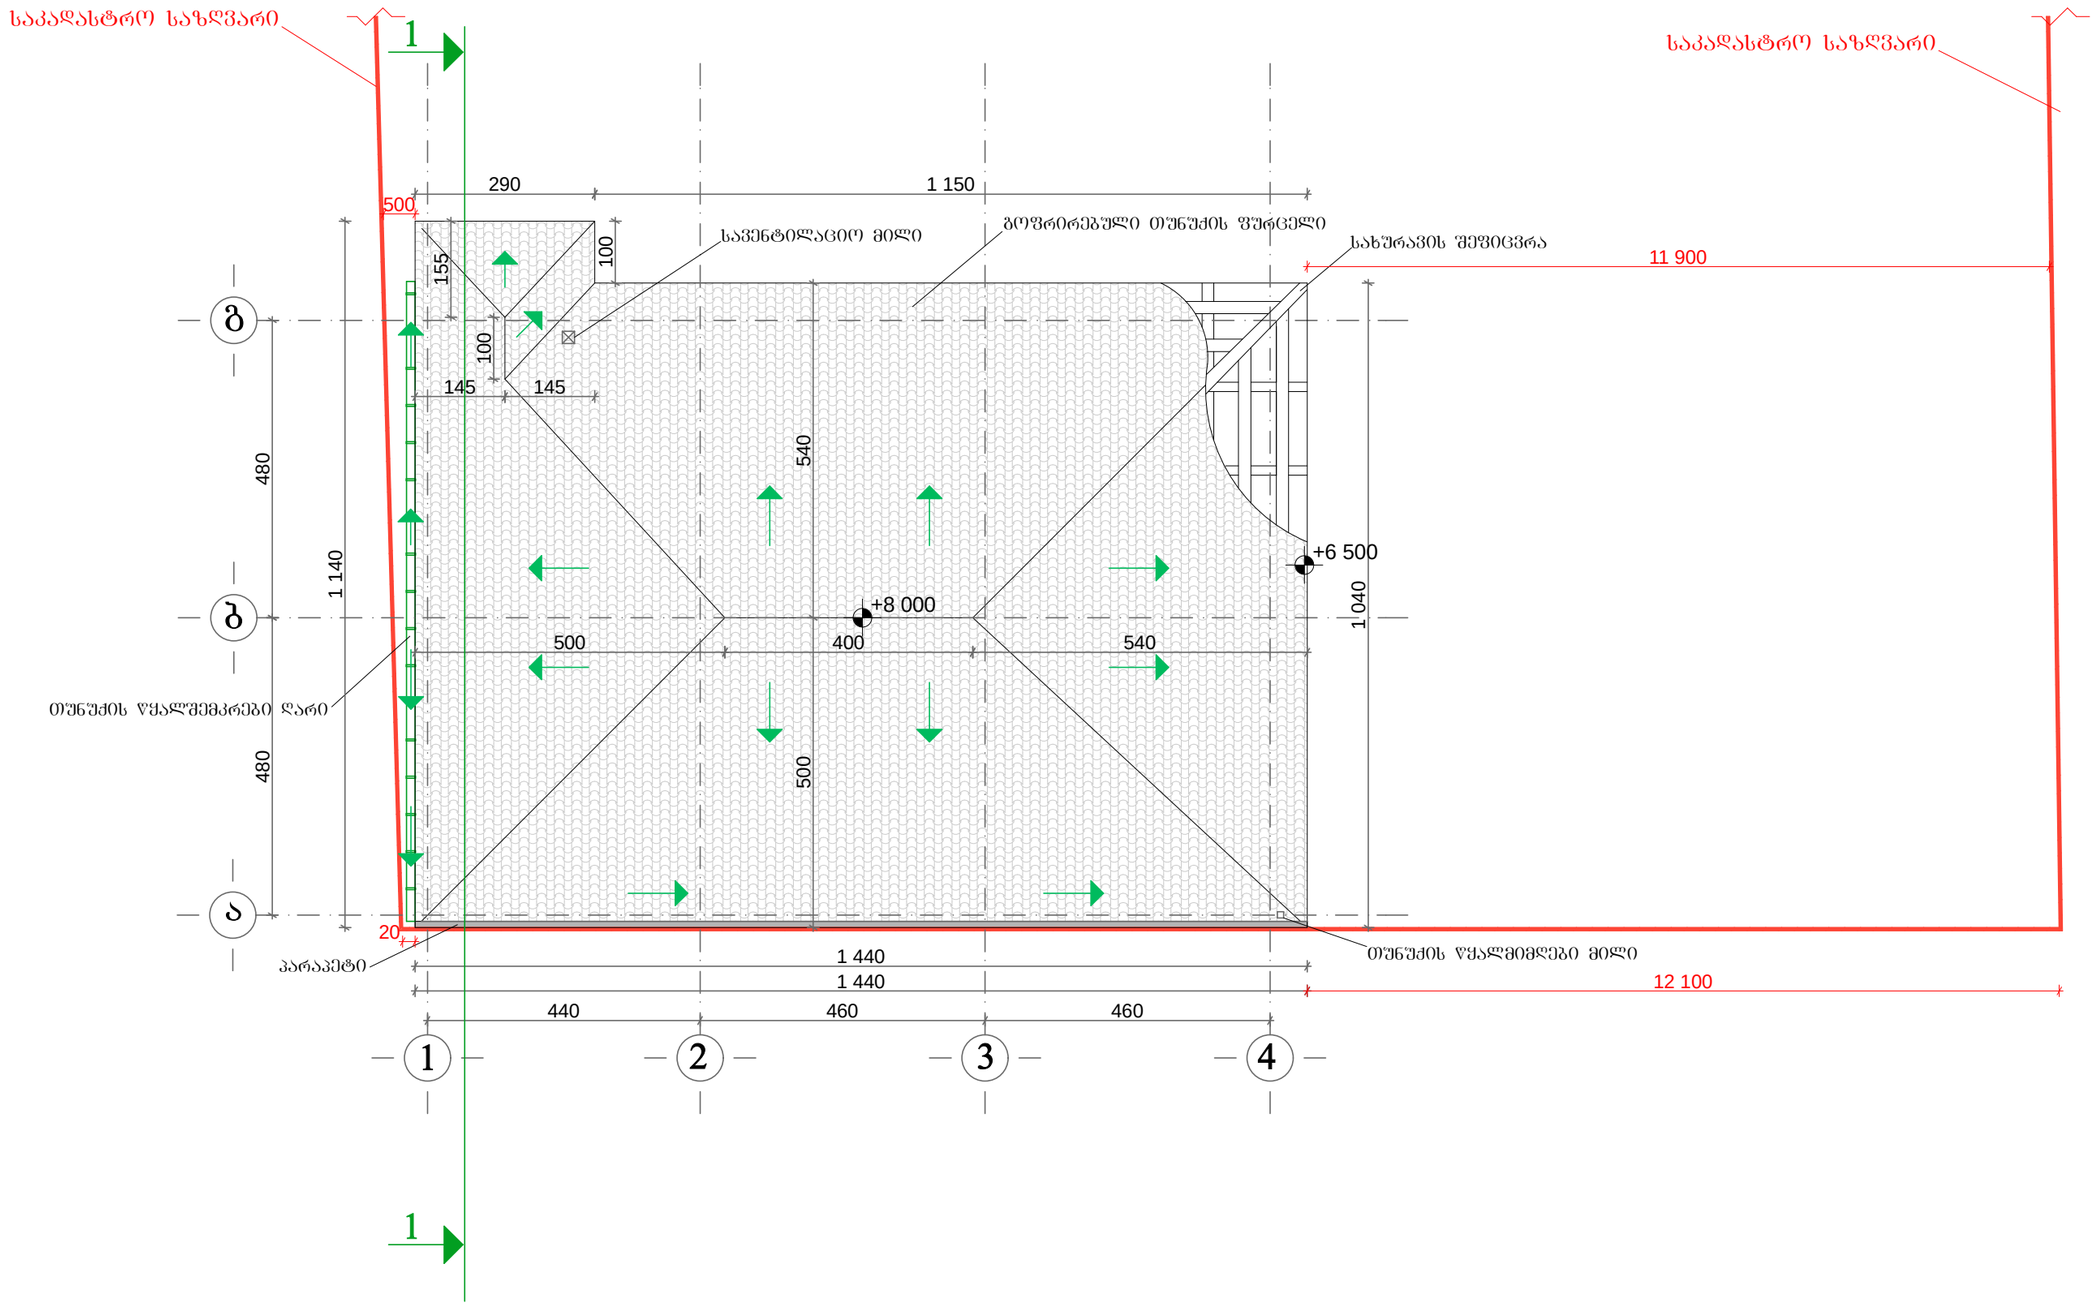

A-3	პროექტის №	დამკვეთი CLIENT	უმთავრესად ცოცხალაშვილი	პროექტი/ მისამართი PROJECT	ოფისი ქ. მცხეთისი, გამზირი მოსაოვი, №9ა
თანამდებობა	გვარი	ხელმოწერა		ნახაზი DRWG.	გადახურვის გეგმა
დირექტორი	ზ.ასვანაძე				
არქიტექტორი	გ.არვესაძე				
ავტორი	შპს ,,უნი-ჯგუფი,,				
კონსტრუქტორი	რ.აფხაძე				
დამკვეთი	გ. არვესაძე				
შემოწმა					


თარიღი		01.12.2017
პროექტირება		
№	ვად. REV.	თარიღი DATE
1		
2		
3		
მასშტაბი SCALE	სტადია STAGE	ინდექსი
1:100		ა-

შ.პ.ს. "უნი-ჯგუფი"
ქ. მცხეთისი, გამზირი ქ. 17
ტელ:2374742 მობ: 577 43 53 73
ტელეფაქსი: 2374782
www.unig.ge
E mail: info@unig.ge


ფურც. 3

საანგარიშო კროკები


k1 საანგარიშო ფართი

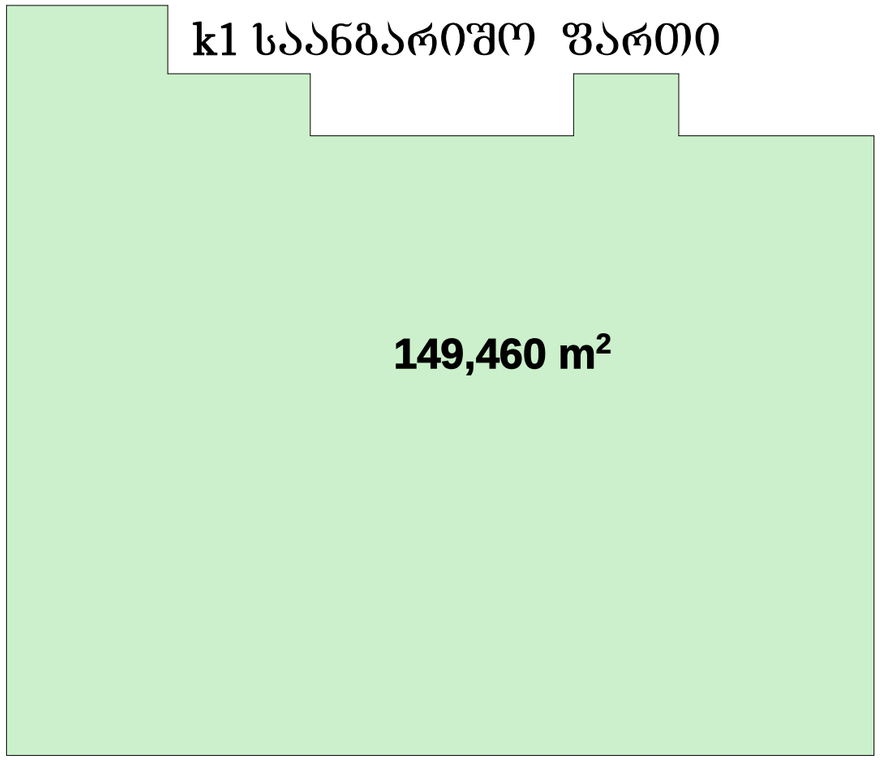

k2 საანგარიშო ფართი I-II სართული

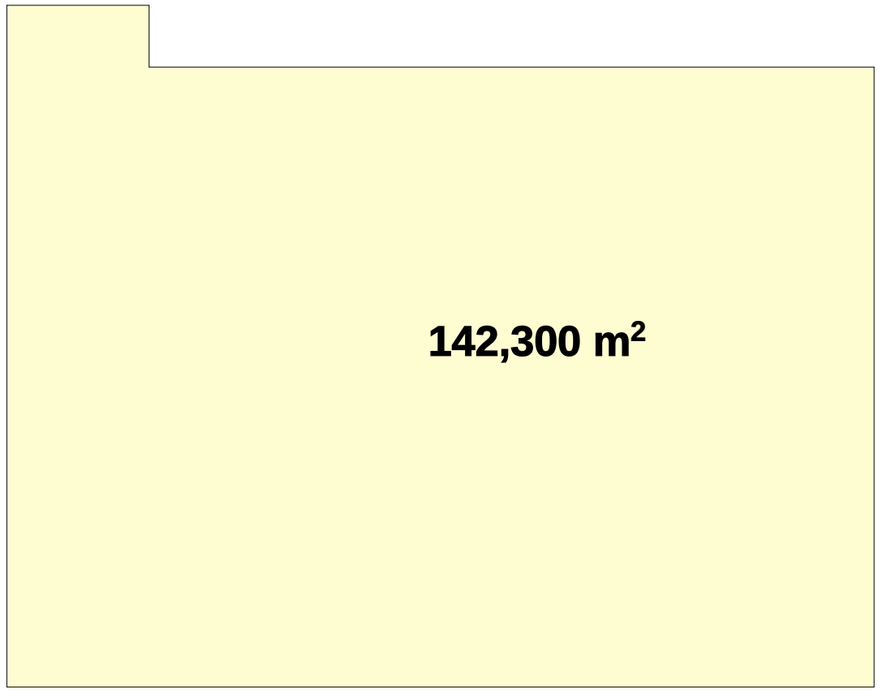

განაშენიანების ფართი

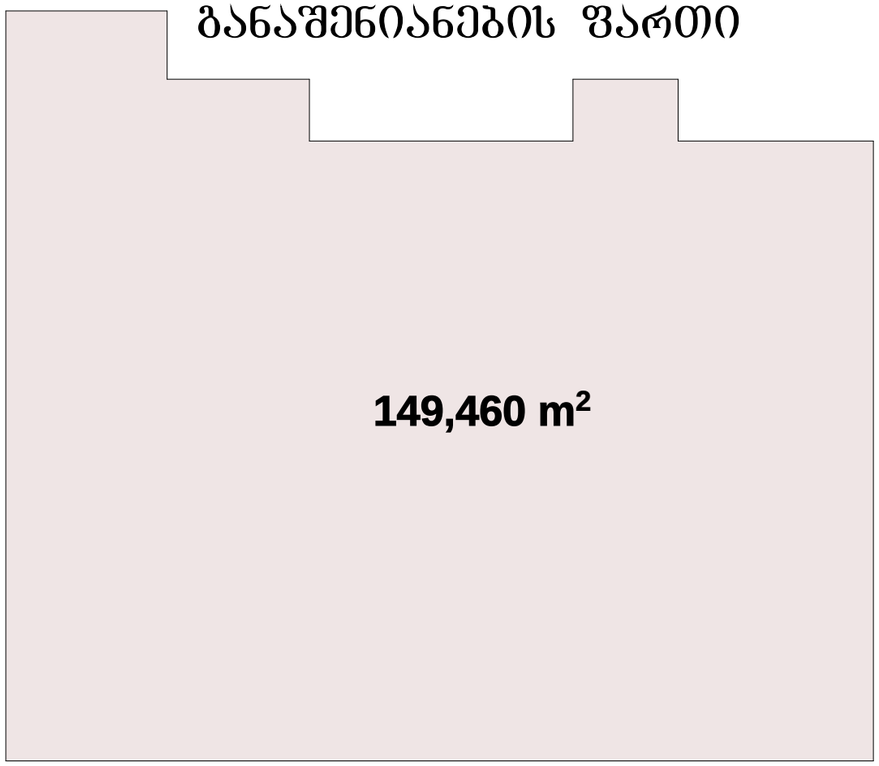

A-3	პროექტის №	დამკვეთი CLIENT	უმთავრესი ცოცხალუმვილი	პროექტის/მისამართი PROJECT	ოფისი ქ. თბილისი, გამზირი მოსაოვი, №90
თანამდებობა	გვარი	ხელმოწერა		ნახაზი DRWG.	საანგარიშო კროკები
დირექტორი	ზ.ასვანაძე				
არქიტექტორი	გ.არევშაძე				
ავტორი	შპს ,,უნი-ჯგუფი,,				
კონსტრუქტორი	რ.აფხაძე				
დაამუშავა	გ. არევშაძე				
შეამოწმა					

თარიღი	01.12.2017	
კორექტირება		
№	მოდ. REV.	თარიღი DATE
1		
2		
3		
მასშტაბი SCALE	1:100	
სტადია STAGE		
ინდექსი	ფურც.	
ა-	0	

შ.პ.ს. "ინი-ჯგუფი"
ქ. თბილისის საკრებ. ქ. 17
ტელ:2374742 მ/ზ: 577 43 53 73
ტელეფაქსი: 2374782
www.unig.ge
E mail: info@unig.ge