
ფასადი 4-1

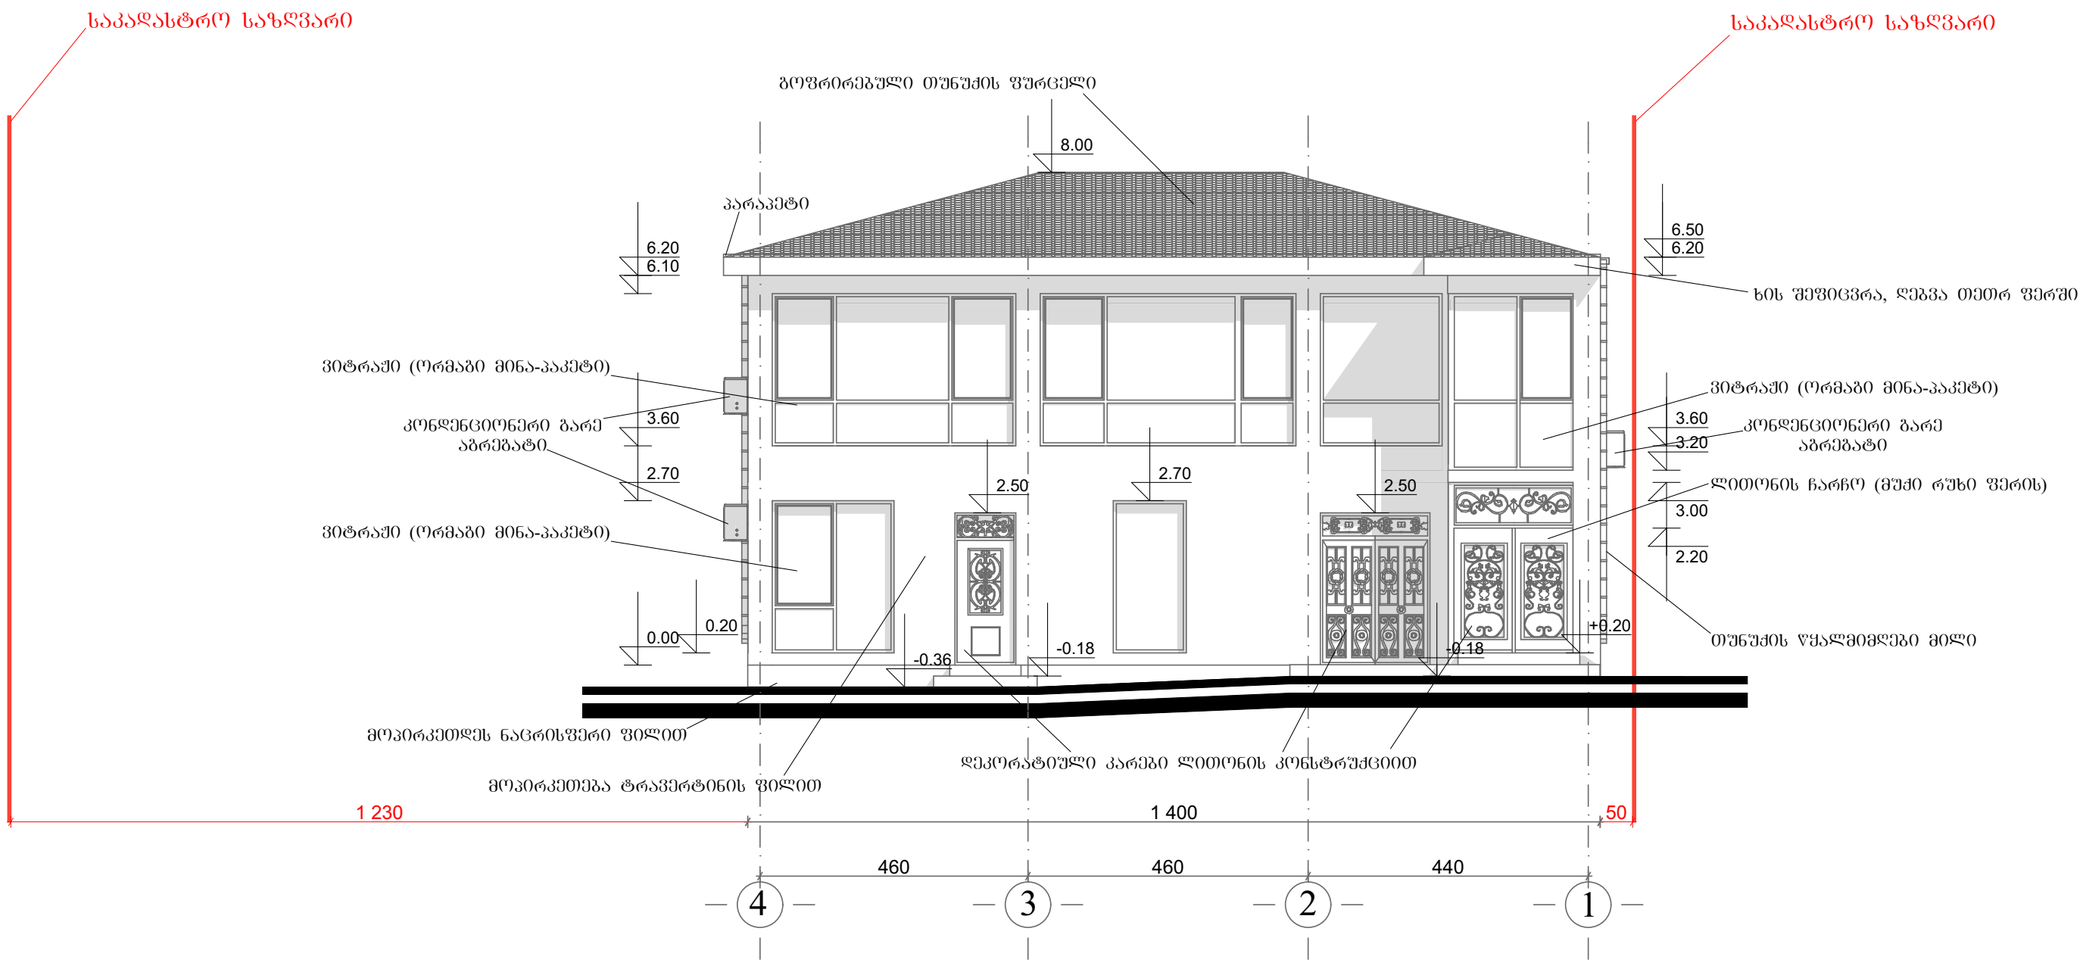


A-3	პროექტის №	დამკვეთი CLIENT	აკაკი ანდღულაძის ცოცხალაშვილი	პროექტის/ მისამართი PROJECT	ოფისი ქ. თბილისი, გამზირი მოსკოვი, №93
თანამდებობა		გვარი	ხელმოწერა	ნახაზი DRWG.	ფასადი 4-1
დირექტორი		ზ.ბაბანაძე			
არქიტექტორი		გ.არველაძე			
ავტორი		შპს ,,უნი-ჯგუფი,,			
კონსტრუქტორი		რ.აფხაძე			
დაამუშავა		გ. არველაძე			
შეამოწმა					

თარიღი		01.12.2017
კორექტირება		
№	ვად. REV.	თარიღი DATE
1		
2		
3		
მასშტაბი SCALE	სტადია STAGE	ინდექსი / ფურც.
1:100		პ- / 4

შ.პ.ს. "უნი-ჯგუფი"
ქ. თბილისის ს.ჰოსპ. ქ. 12
ტელ:2374742 მობ: 577 43 53 73
ტელ/ფაქსი: 2374782
www.unig.ge
E mail: info@unig.ge

ფასადი 1-4

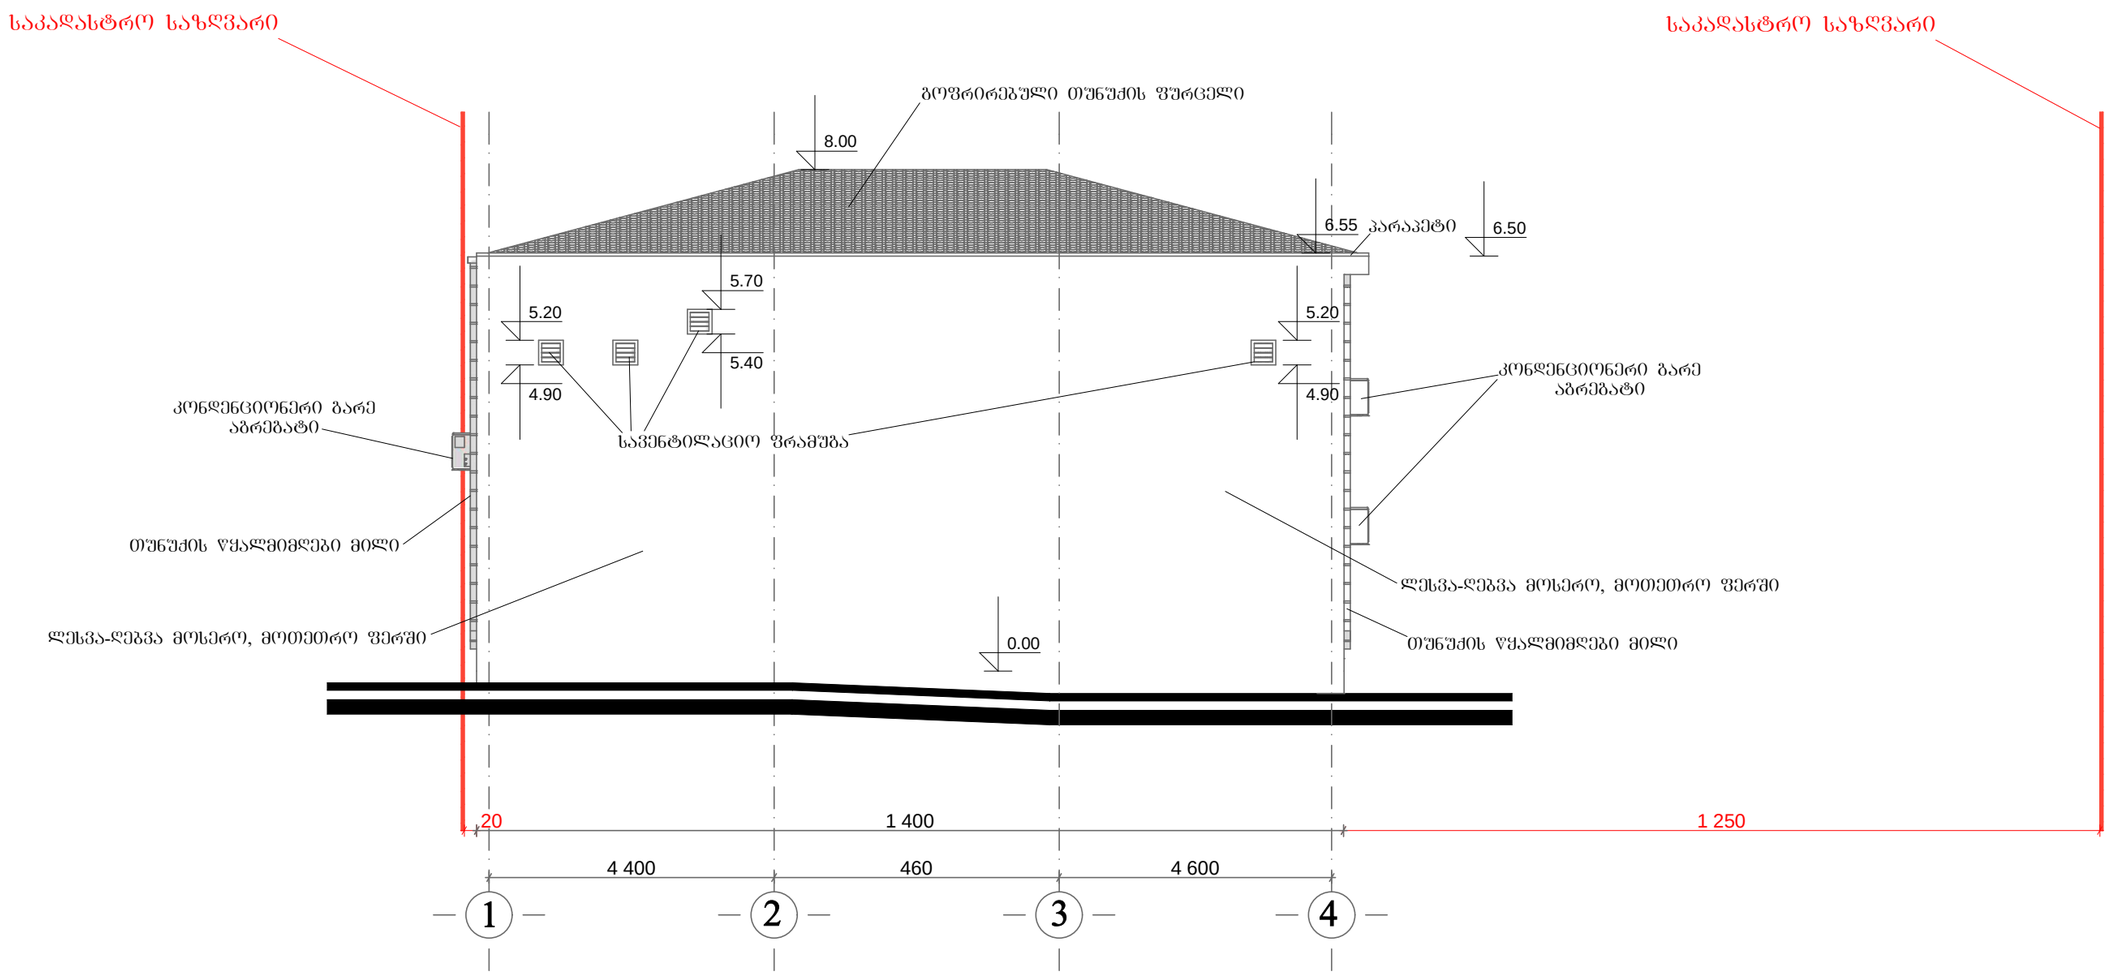


A-3	პროექტის №	დამკვეთი CLIENT	უკუთანდილ ცოცხალაშვილი	პროექტი/ მისამართი PROJECT	ოფისი ქ. თბილისი, გამზირი მოსკოვი, №9ა
თანამდებობა		გვარი	ხელმოწერა	ნახაზი DRWG.	ფასადი 1-4
დირექტორი		ზ.ასვანაძე			
არქიტექტორი		გ.არევაძე			
ავტორი		შპს ,,უნი-ჯგუფი,,			
კონსტრუქტორი		რ.აფხაძე			
დაამუშავა		გ. არევაძე			
შეამოწმა					

თარიღი	01.12.2017	
კორექტირება		
№	ვად. REV.	თარიღი DATE
1		
2		
3		

შ.პ.ს. "უნი-ჯგუფი"
ქ. თბილისი, გამზირი ქ. 17
ტელ:2374742 მობ: 577 43 53 73
ტელეფაქსი: 2374782
www.unig.ge
E mail: info@unig.ge

მასშტაბი SCALE	სტადია STAGE	ინდექსი	ფურც.
1:100		ა-	5

ფასადი ა-გ

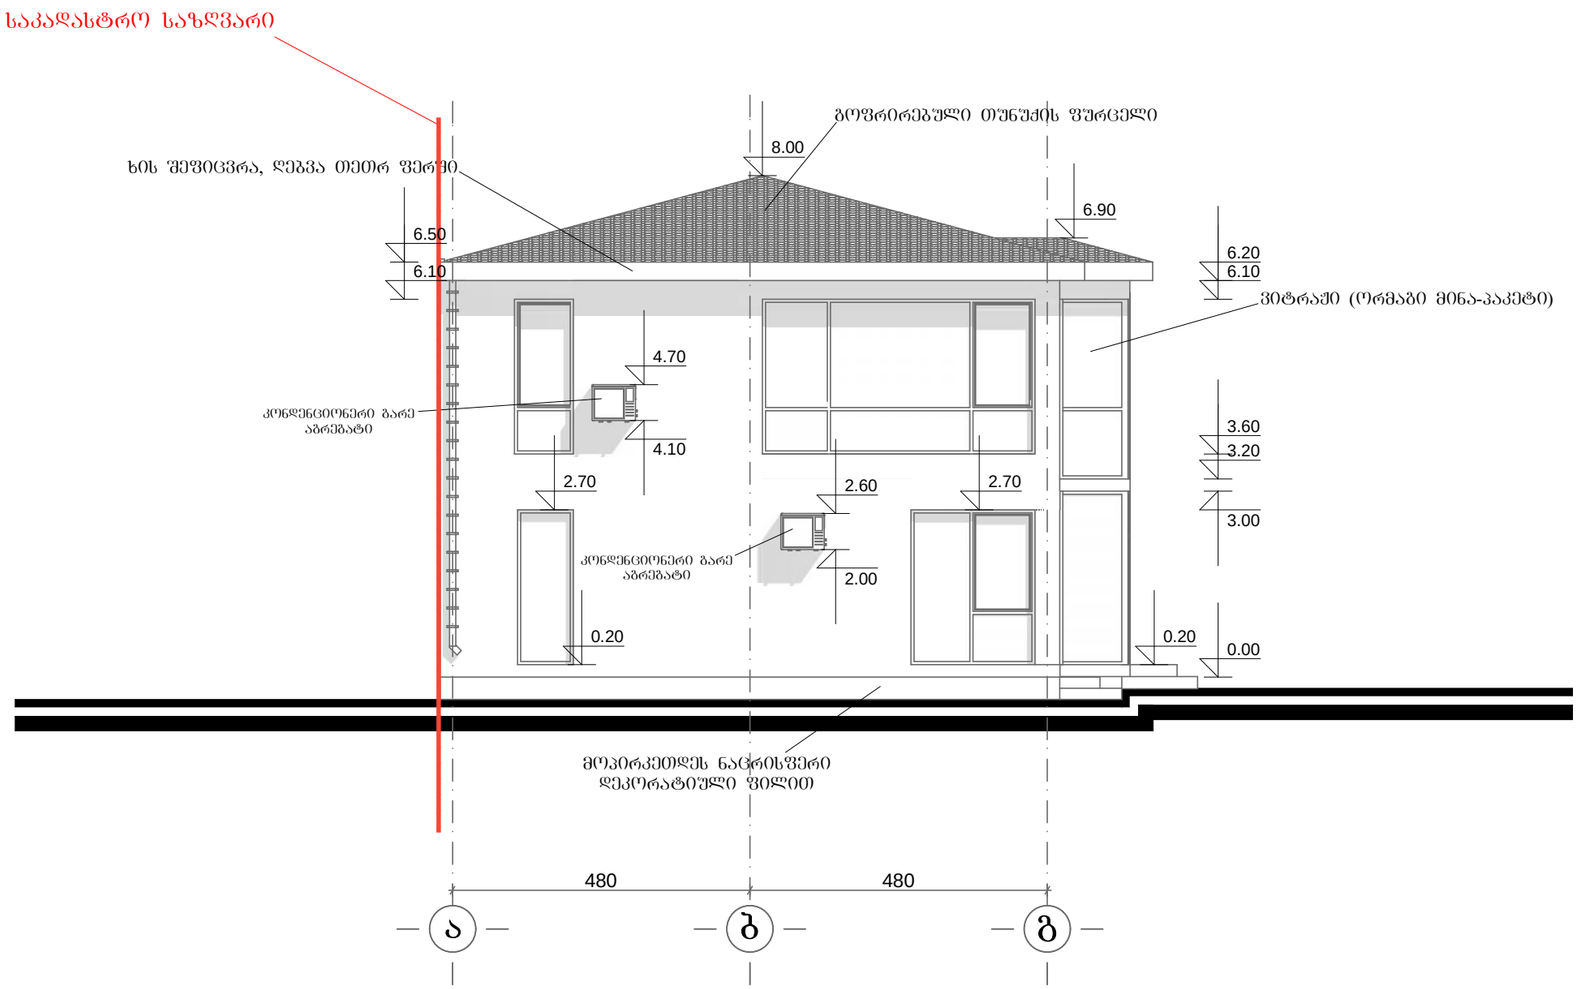


A-3	პროექტის №	დამკვეთი CLIENT	ავთანდილ ცოცხალაშვილი	პროექტი/ მისამართი PROJECT	ოფისი ქ. თბილისი, გამზირი მოსკოვი, №93
თანამდებობა		გვარი	ხელმოწერა	ნახაზი DRWG.	ფასადი ა-გ
დირექტორი		ზ.ალავიძე			
არქიტექტორი		გ.არველაძე			
ავტორი		შპს ,,უნი-ჯგუფი,,			
კონსტრუქტორი		რ.აფხაძე			
დაამუშავა		გ. არველაძე			
შეამოწმა					

თარიღი	01.12.2017		
პროექტირება			
№	შეც. REV.	თარიღი DATE	
1			
2			
3			
მასშტაბი SCALE	1:100	სტადია STAGE	
ინდექსი	ა-	ფურც.	6

შ.პ.ს. "უნი-ჯგუფი"
ქ. თბილისი, ს.ჩიქობავას ქ. 17
ტელ:2374742 მობ: 577 43 53 73
ტელეფაქსი: 2374782
www.unig.ge
E mail: info@unig.ge

ფასადი გ-ა

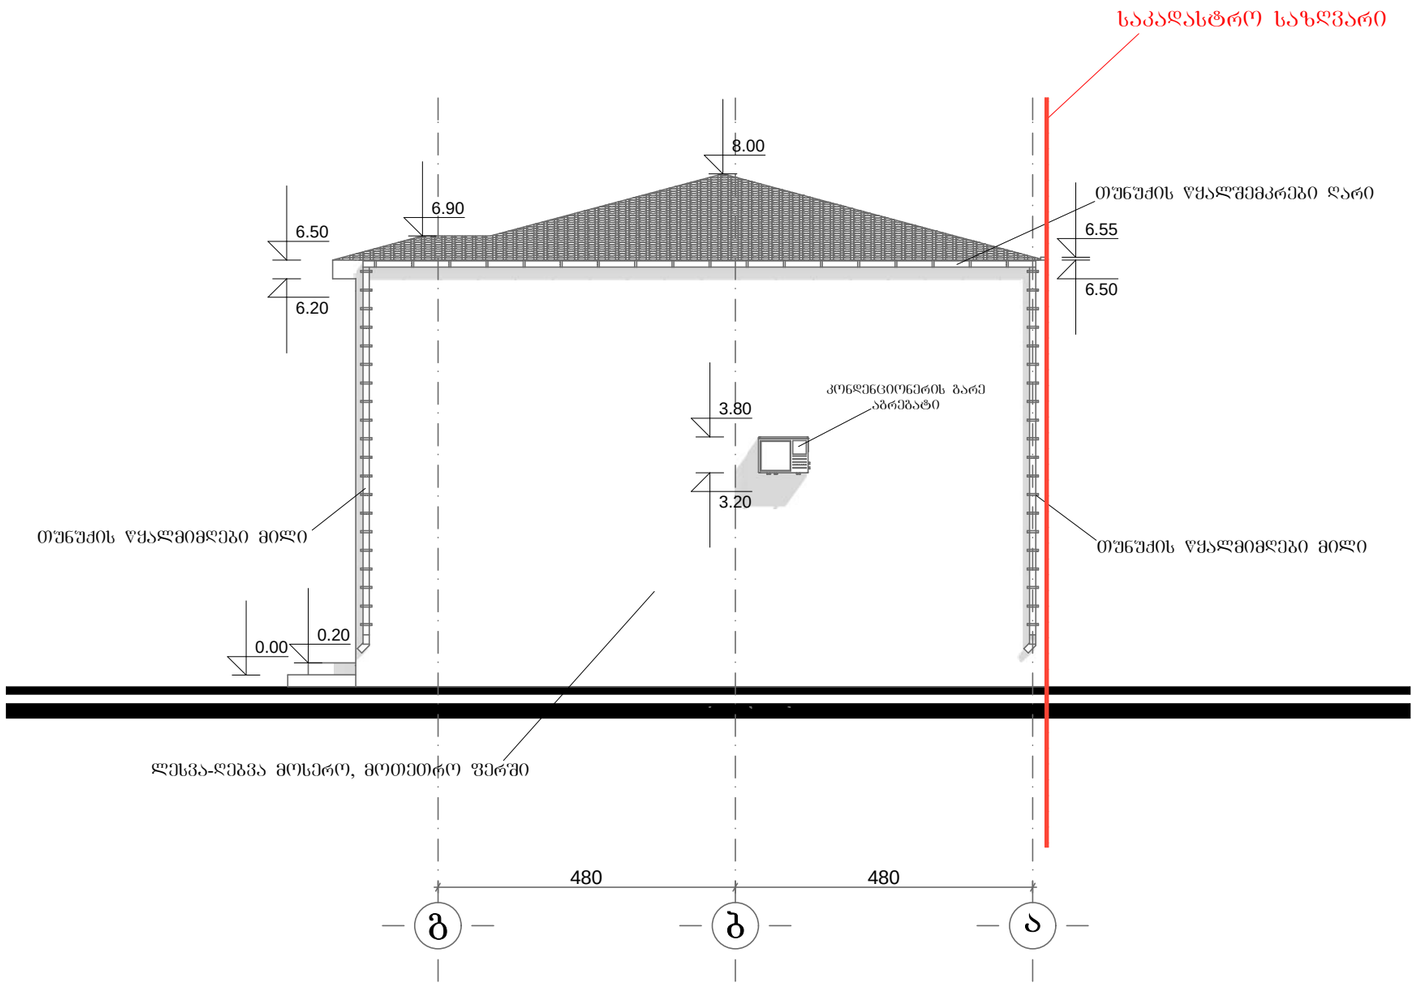

A-3	პროექტის №		დამკვეთი CLIENT	უმუშევრობით შეზღუდული პირების ცოცხალი ორგანიზაცია	პროექტი/ მისამართი PROJECT	ოფისი ქ. თბილისი, გამზირი მოსკოვი, №9ა	
თანამდებობა		გვარი	ხელმოწერა		ნახაზი DRWG.	თარიღი	01.12.2017
დირექტორი		ზ.აბანაძე			ფასადი გ-ა	კორექტირება	
არქიტექტორი		გ.არველაძე				№ / REV. / თარიღი DATE	
ავტორი		შპს ,,უნი-ჯგუფი,,				1	
კონსტრუქტორი		რ.აფხაძე				2	
დამმუშავა		გ. არველაძე			შპს ,,უნი-ჯგუფი,, ქ. თბილისი, ს.ჩიქობავას ქ. 17 ტელ:2374742 მობ: 577 43 53 73 ტელეფაქსი: 2374782 www.unig.ge E mail: info@unig.ge	3	
შემოწმება						მასშტაბი SCALE 1:100	სტადია STAGE
						ინდექსი	ფურც.
						ა-	7