

ტრიბუნის შენობა

ჭრილი 1-1

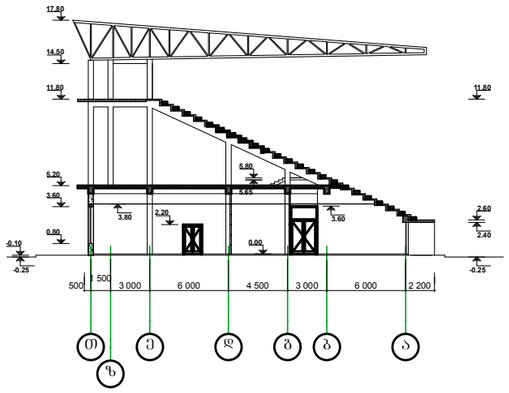


ჭრილი 2-2

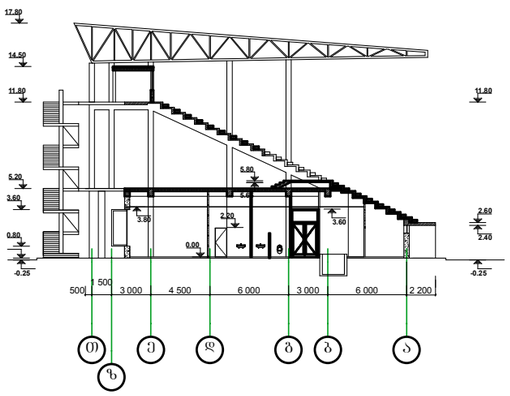


დაცვის ჯიხური

ჭრილი 1-1

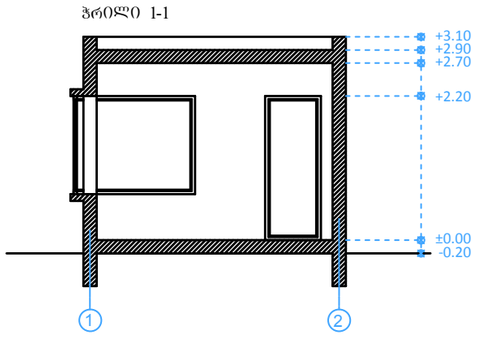


საქვაბე

ჭრილი 1-1

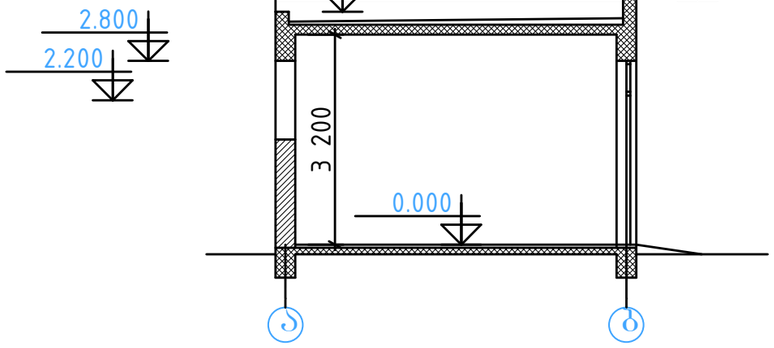


დამხმარე ნაგებობა

ჭრილი 1-1

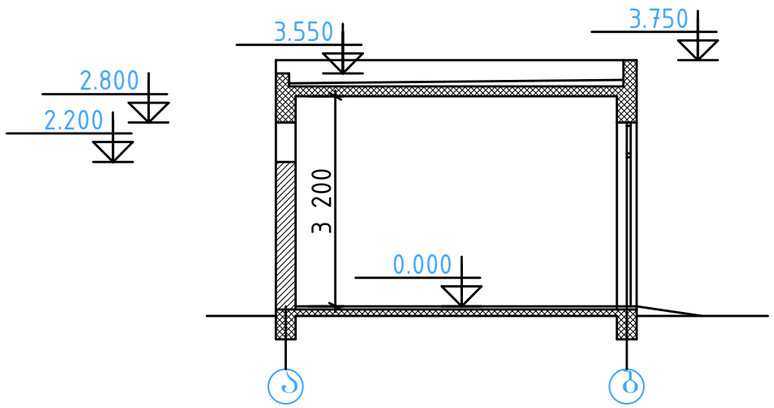

თანამდებობა	გვარი	ხელმოწერა	თარიღი	სარაბბო კომპლექსი ნუცუბიძის მე-4 მ/რ-ში		სტადია	ფურც.	ფურცლები
პრ.მთ.არქ.	ბ.ბერიშვილი							
შესრულა	ს.ბერიშვილი			ჭრილები	მასშტაბი	ასოციაცია "აწუ"		
შეამოწმა	ბ.ბერიშვილი							

ახალი შენობის ჭრილი

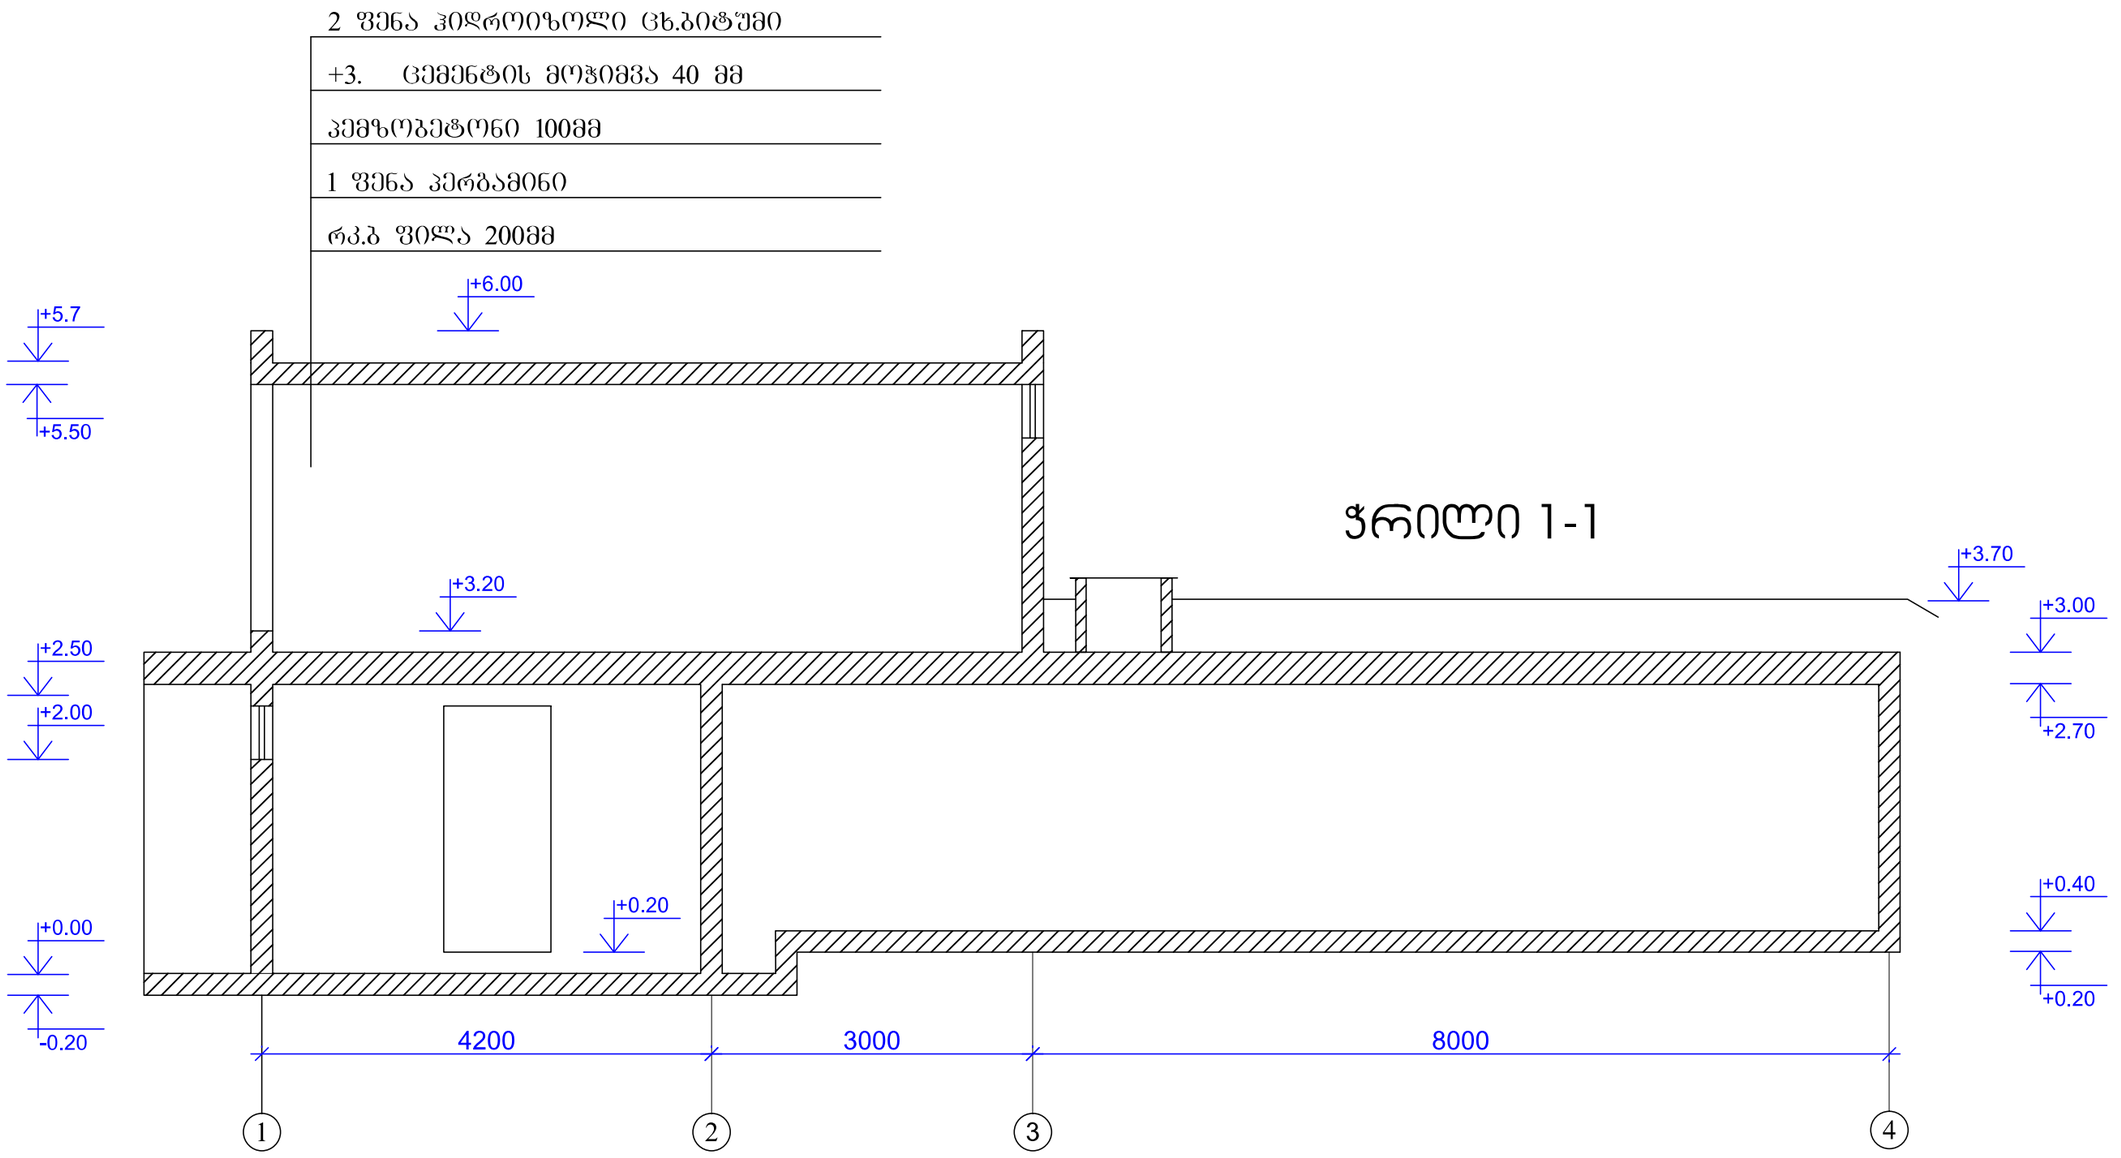

ჭრილი 1-1

თანამდებობა	გვარი	ხელმოწერა	თარიღი		სტადია	ფურც.	ფურცლები
				საარაბო კომპლექსი ნუცუბიძეს IV-მ/რ-ში	მ.პ.	პ-3	3
არქიტექტ.	ბ. ბერიშვილი						
შესრულა	ბ. ბერიშვილი			სატშმბო ჭრილი 1 - 1	ასოციაცია "ატშ " თბილისი 2017		