
დეკორატიული კარნიზი
+8.60
+6.55
+8.00
კომპოზიტური პანელი , ხის ფაქტურის
არსებული მეტალოპლასმამსის კარ-ფანჯარა
+5.20
+3.75
არსებული მეტალოპლასმამსის კარ-ფანჯარა
+2.90
არსებული მეტალოპლასმამსის კარ-ფანჯარა
არსებული მეტალოპლასმამსის კარ-ფანჯარა
6.150
5.200
0.00
2.000
15.860
0.00


+8.60
დეკორატიული კარნიზი
+8.00
არსებული მეტალოპლასმამსის კარ-ფანჯარა
+6.55
რალ 9001
+5.20
კომპოზიტური პანელი , ხის ფაქტურის
კომპოზიტური პანელი , ხის ფაქტურის
+2.55
+1.15
0.00
1100
7100
1100
9280
6120

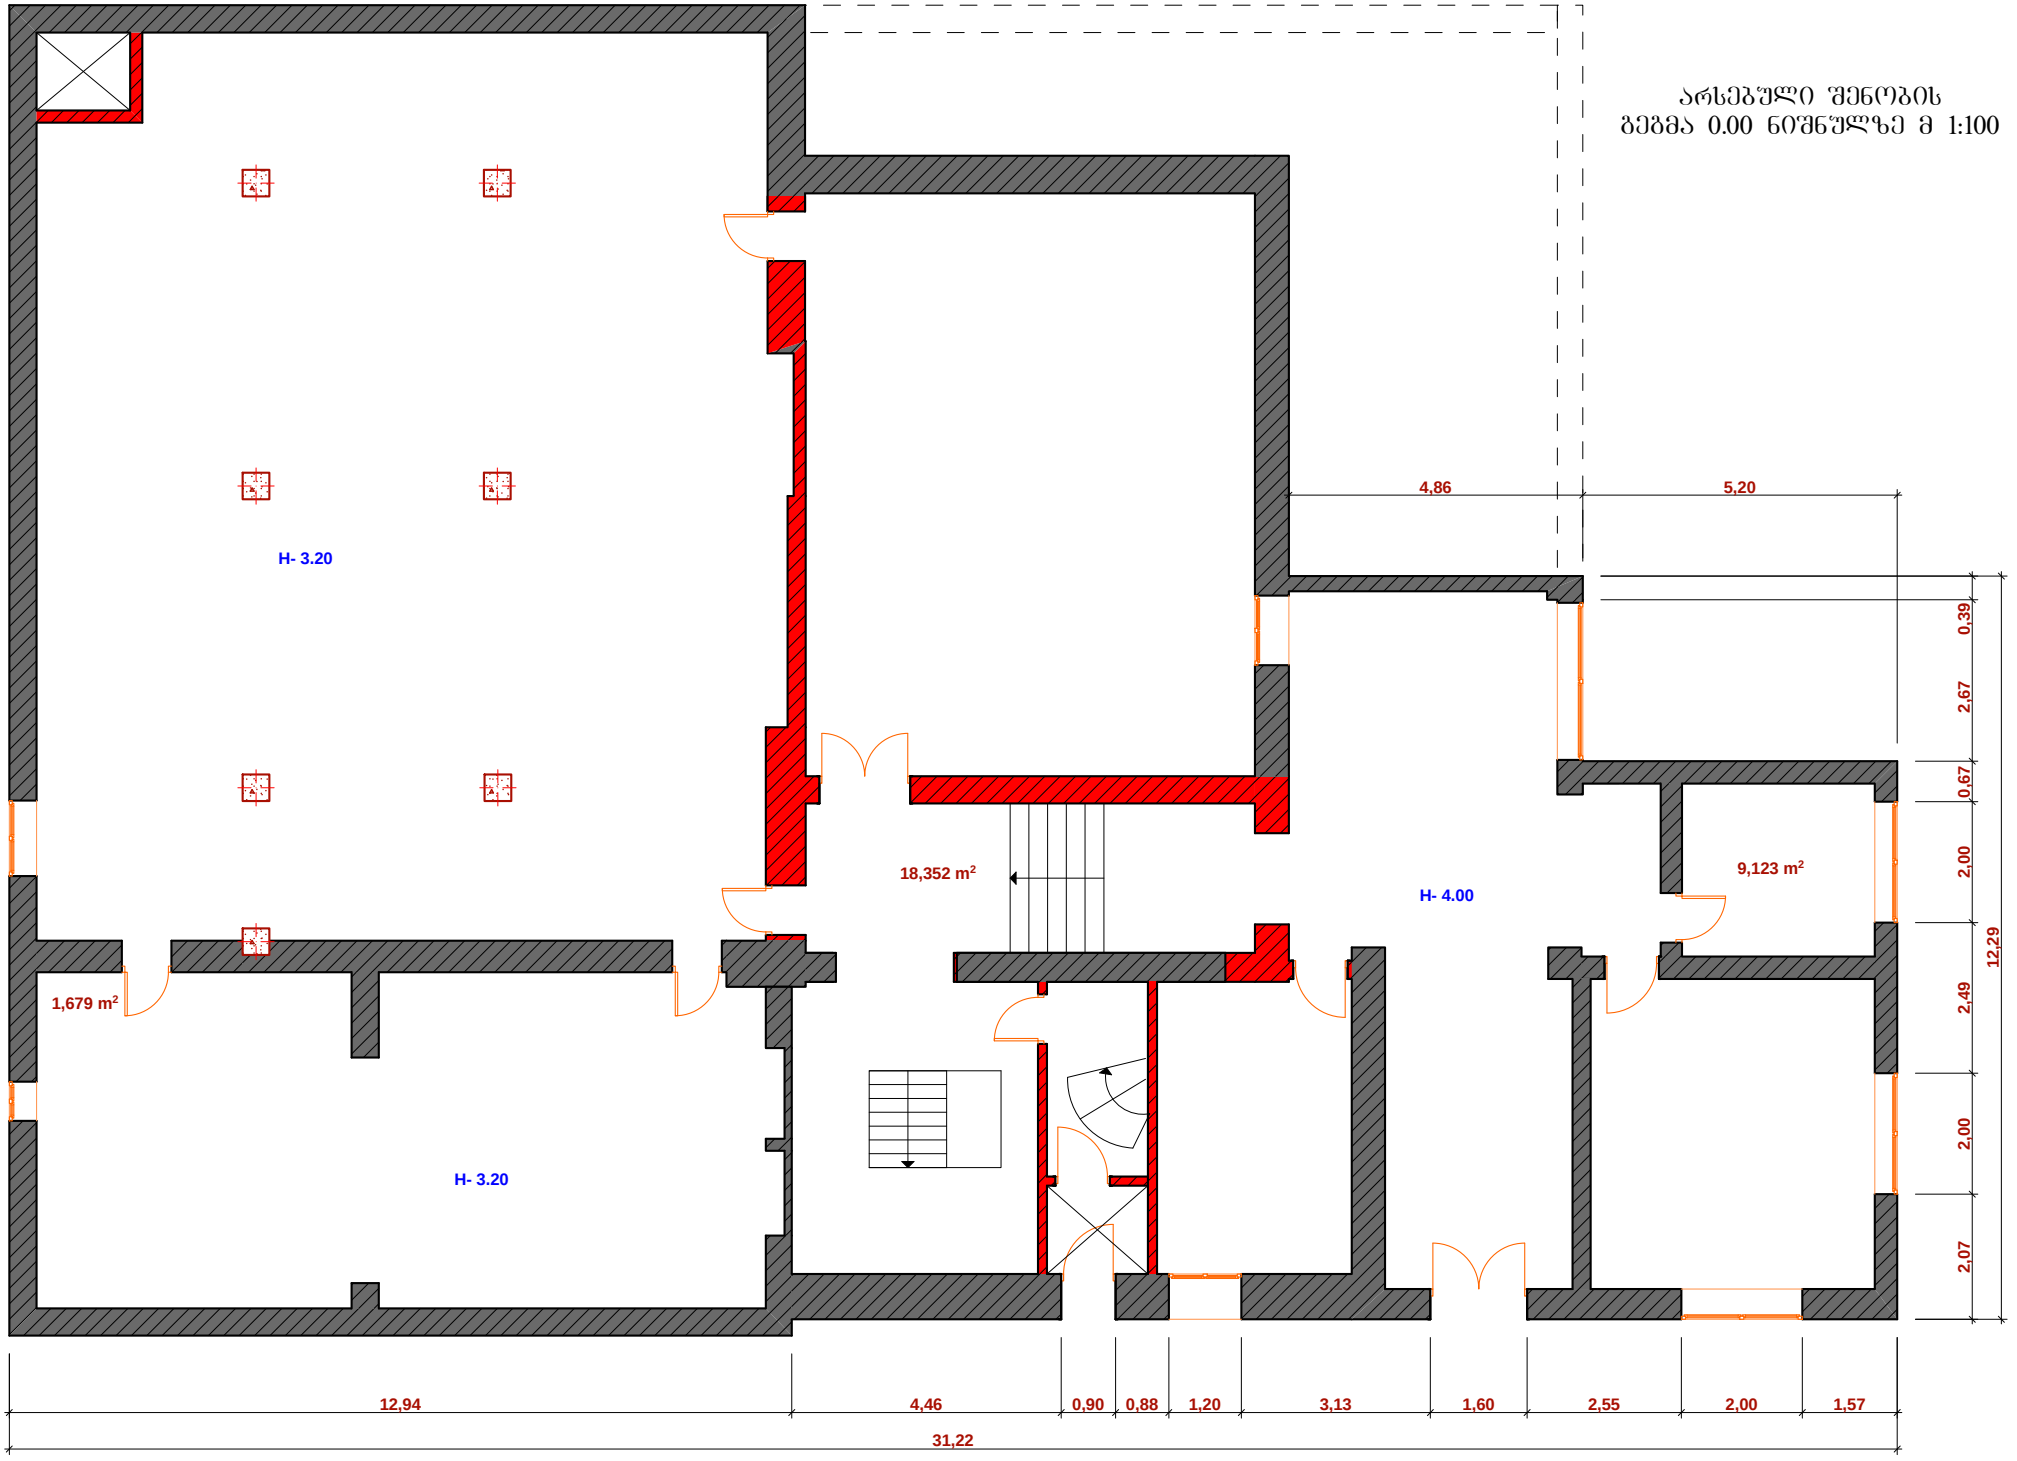
არსებული შენობის
გეგმა 0.00 ნიშნულზე მ 1:100
H- 3.20
H- 3.20
H- 4.00
18,352 m²
1,679 m²
9,123 m²
4,86
5,20
0,39
2,67
0,67
2,00
2,49
2,00
2,07
12,29
12,94
4,46
0,90
0,88
1,20
3,13
1,60
2,55
2,00
1,57
31,22

არსებული შენობის
გეგმა +4.00 ნიშნულზე მ 1:100

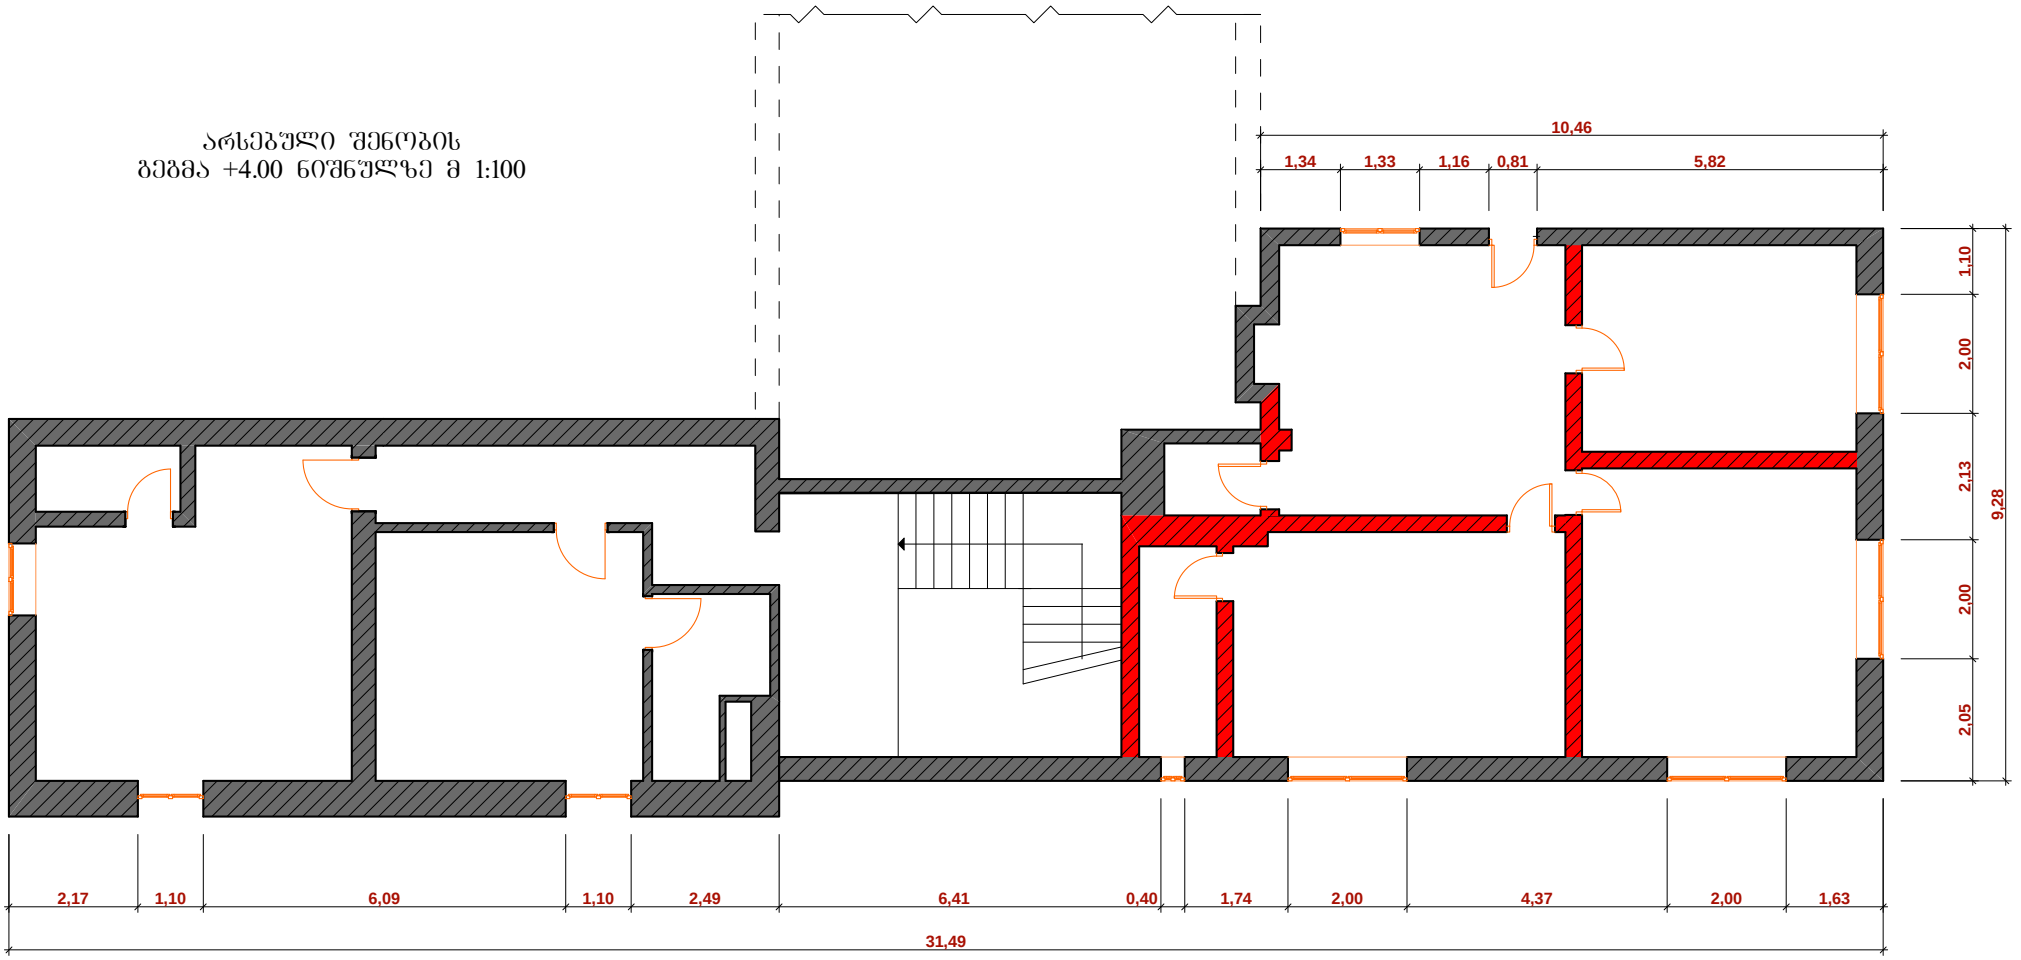

არსებული შენობის
გეგმა +8.00 ნიშნულზე მ 1:100

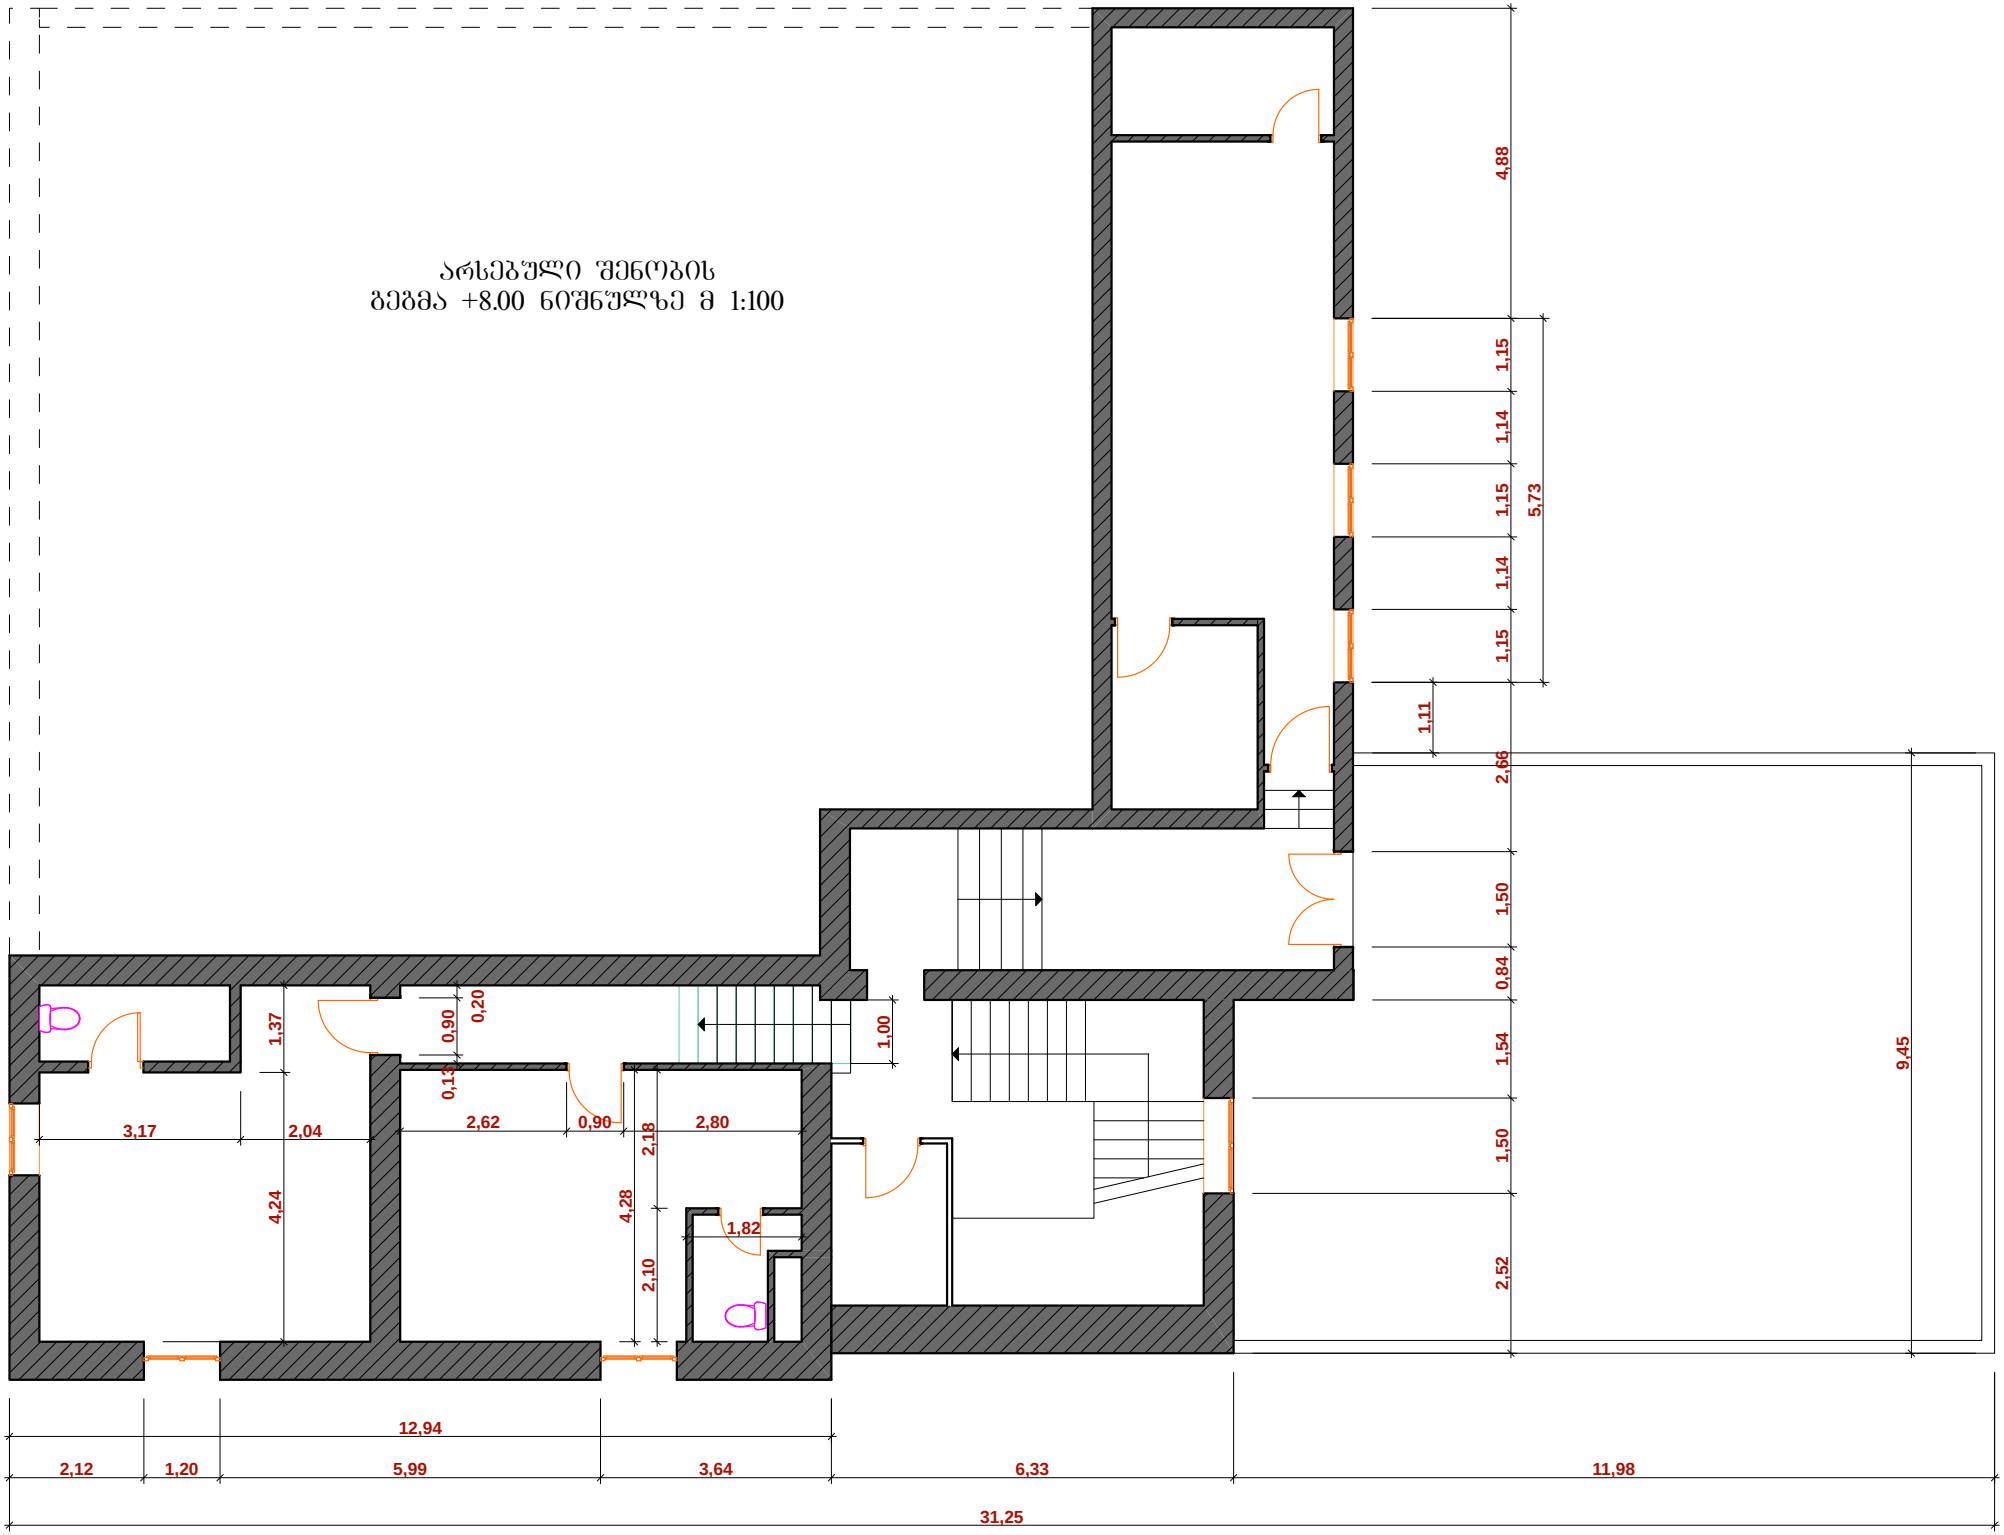

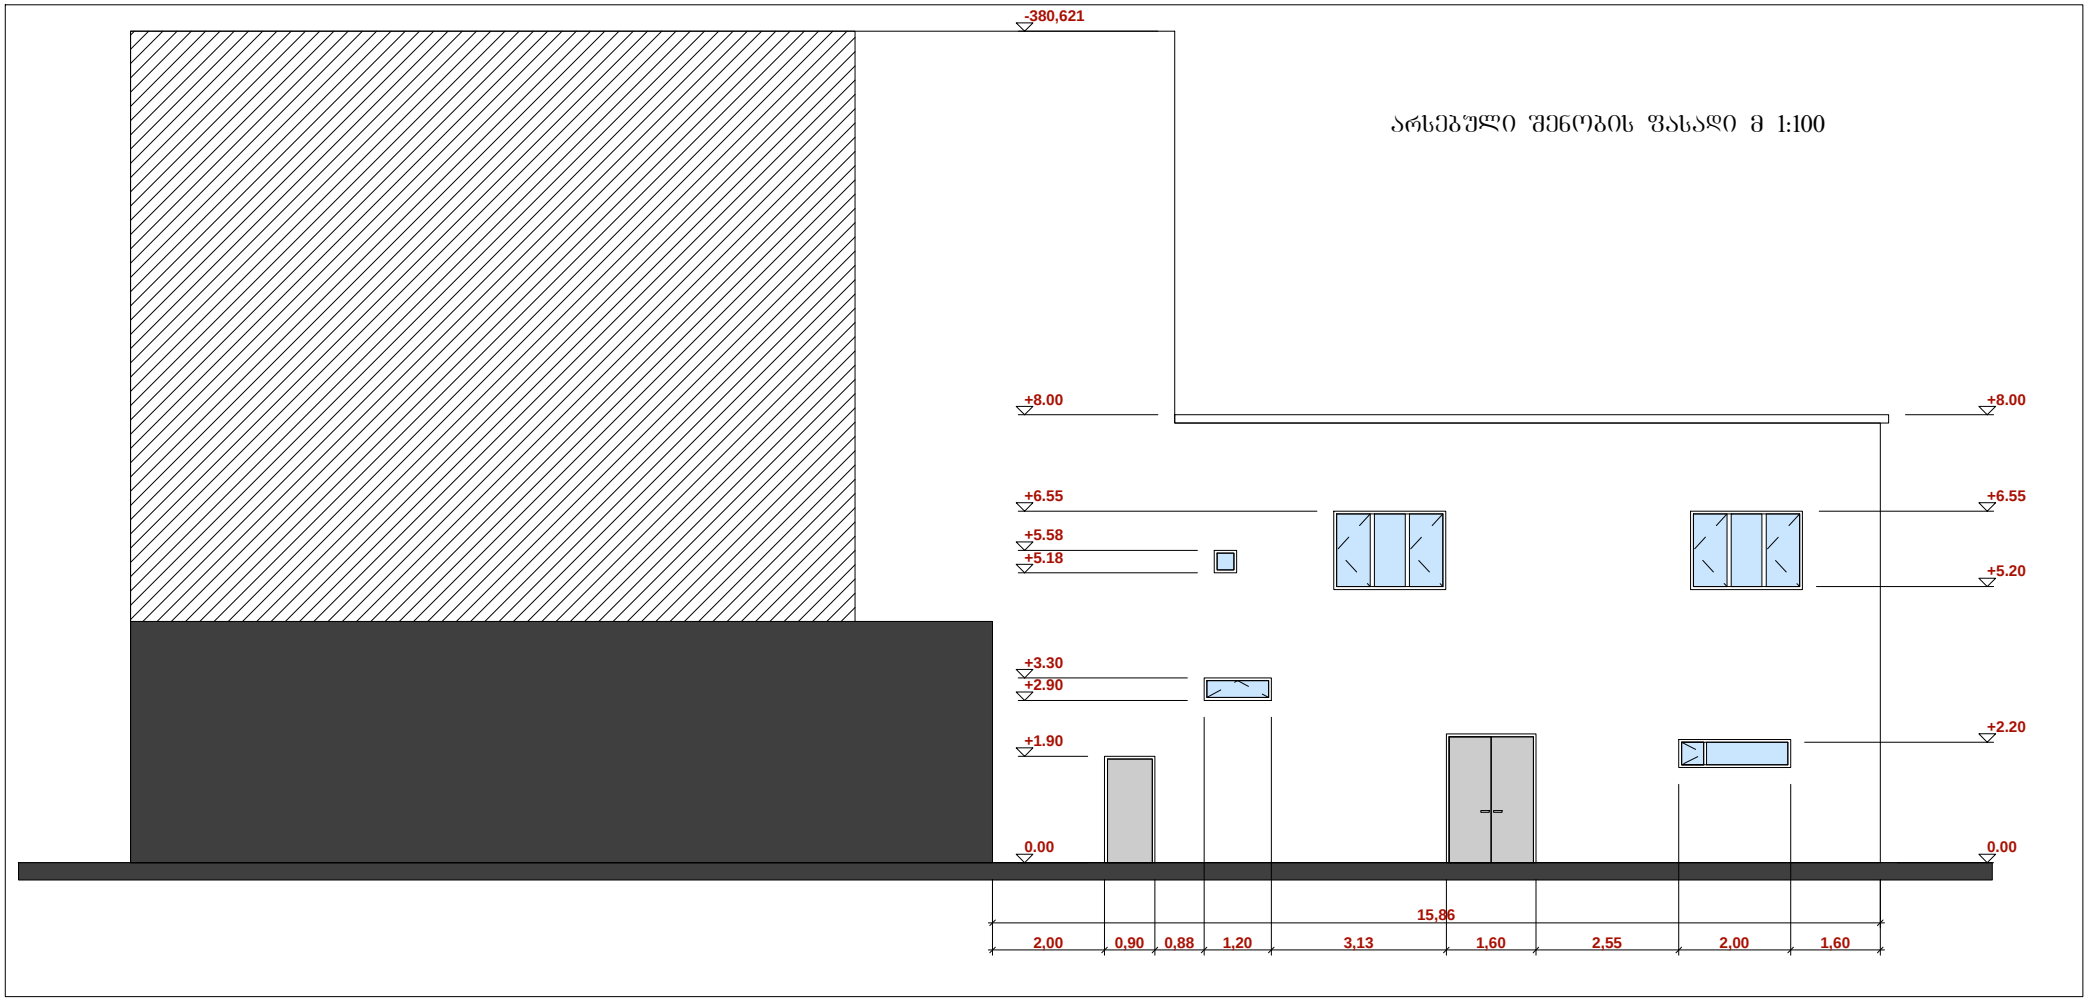
-380,621
არსებული შენობის ფასადი მ 1:100
+8.00
+8.00
+6.55
+6.55
+5.58
+5.18
+5.20
+3.30
+2.90
+2.20
+1.90
0.00
0.00
15,86
2,00
0,90
0,88
1,20
3,13
1,60
2,55
2,00
1,60

არსებული შენობის ფასადი მ 1:100

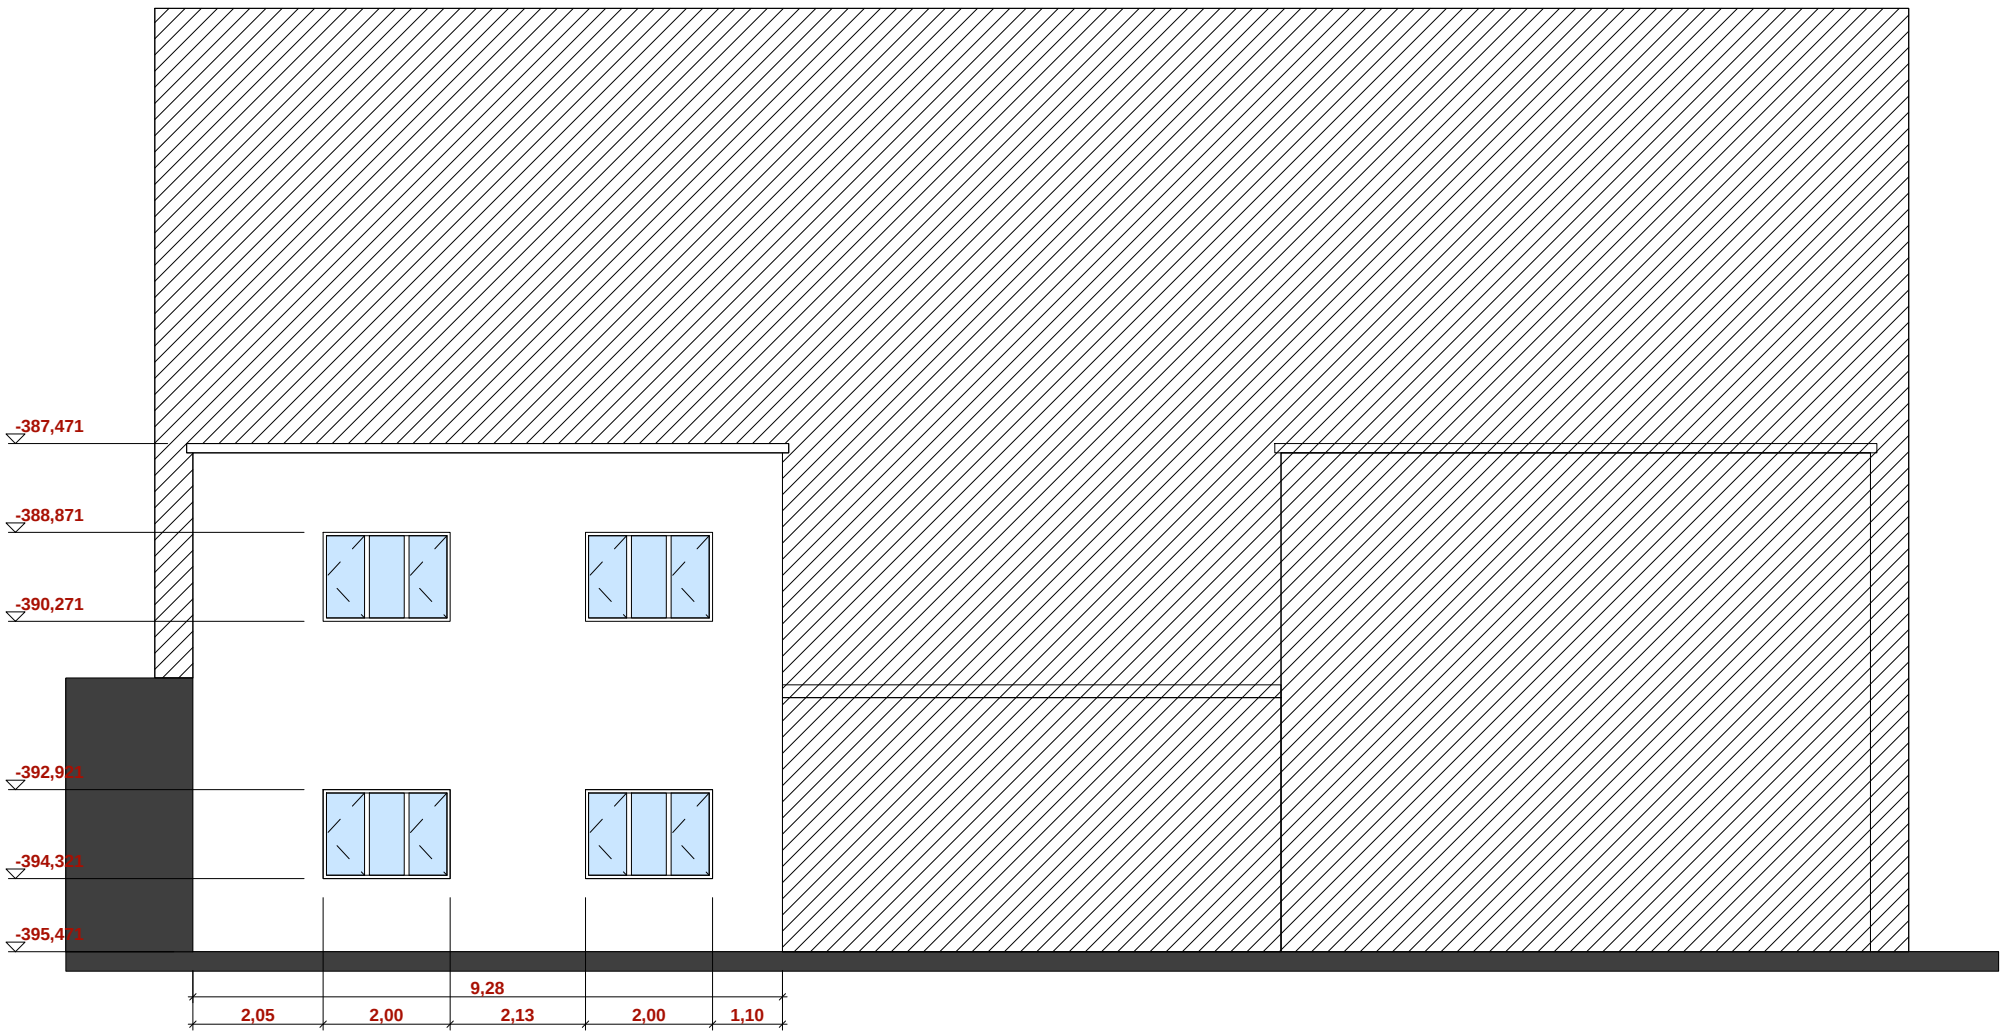

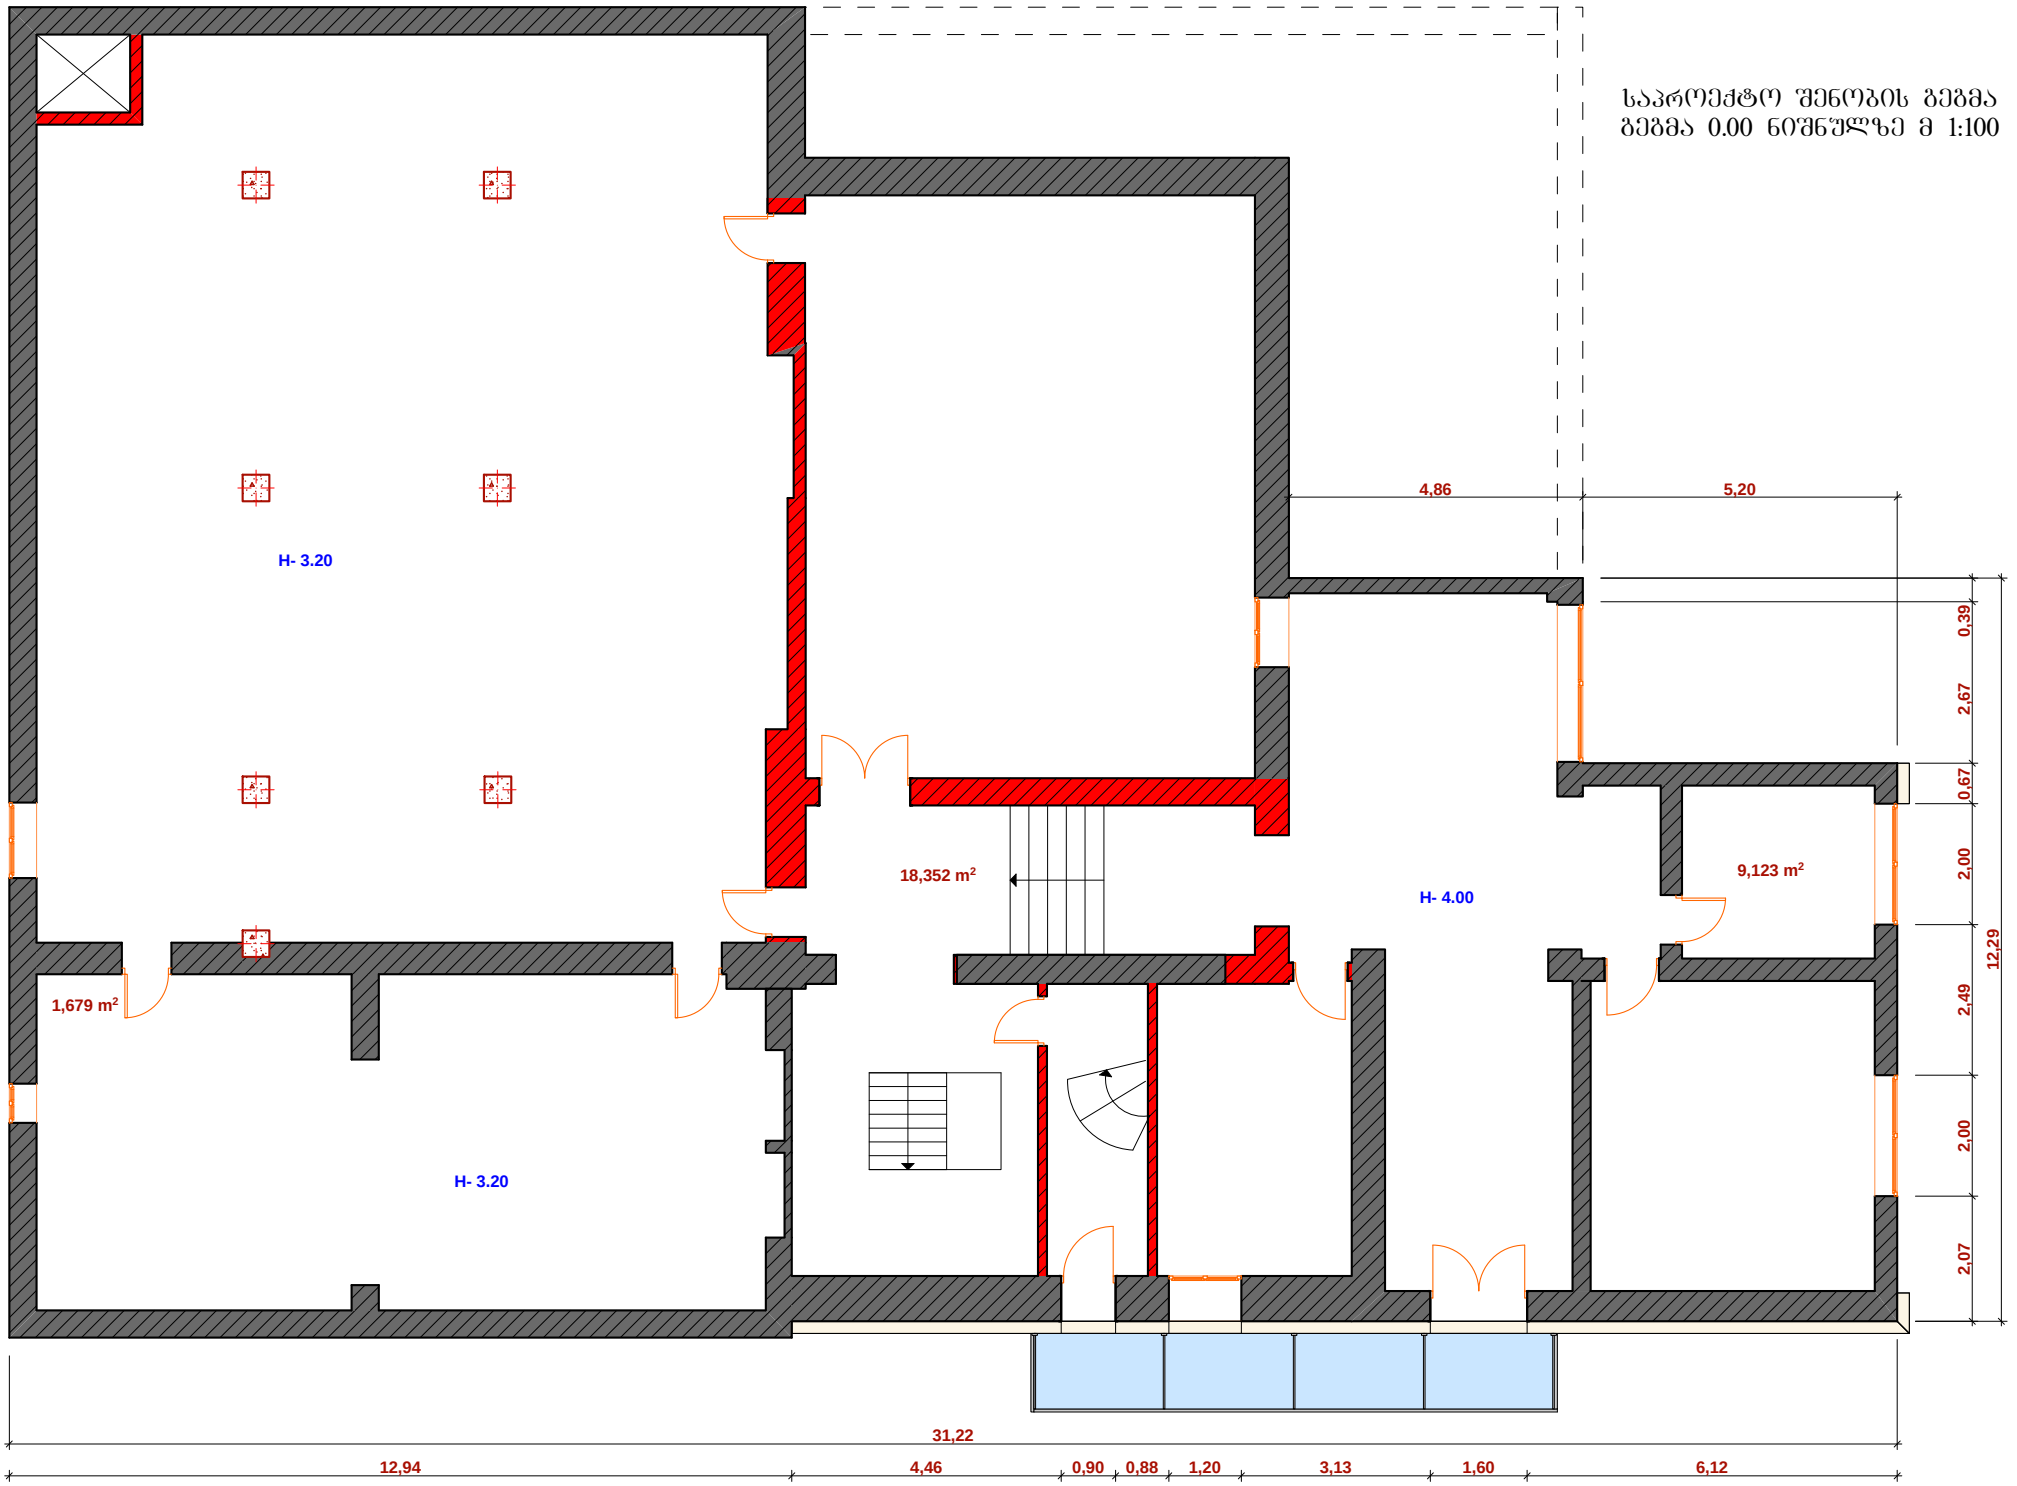
საპროექტო შენობის გეგმა
გეგმა 0.00 ნიშნულზე მ 1:100
H- 3.20
H- 3.20
H- 4.00
1,679 m²
18,352 m²
9,123 m²
4,86
5,20
0,39
2,67
0,67
2,00
2,49
2,00
2,07
12,29
31,22
12,94
4,46
0,90
0,88
1,20
3,13
1,60
6,12

საპროექტო შენობის
ბეჭდა +4.00 ნიშნულზე მ 1:100

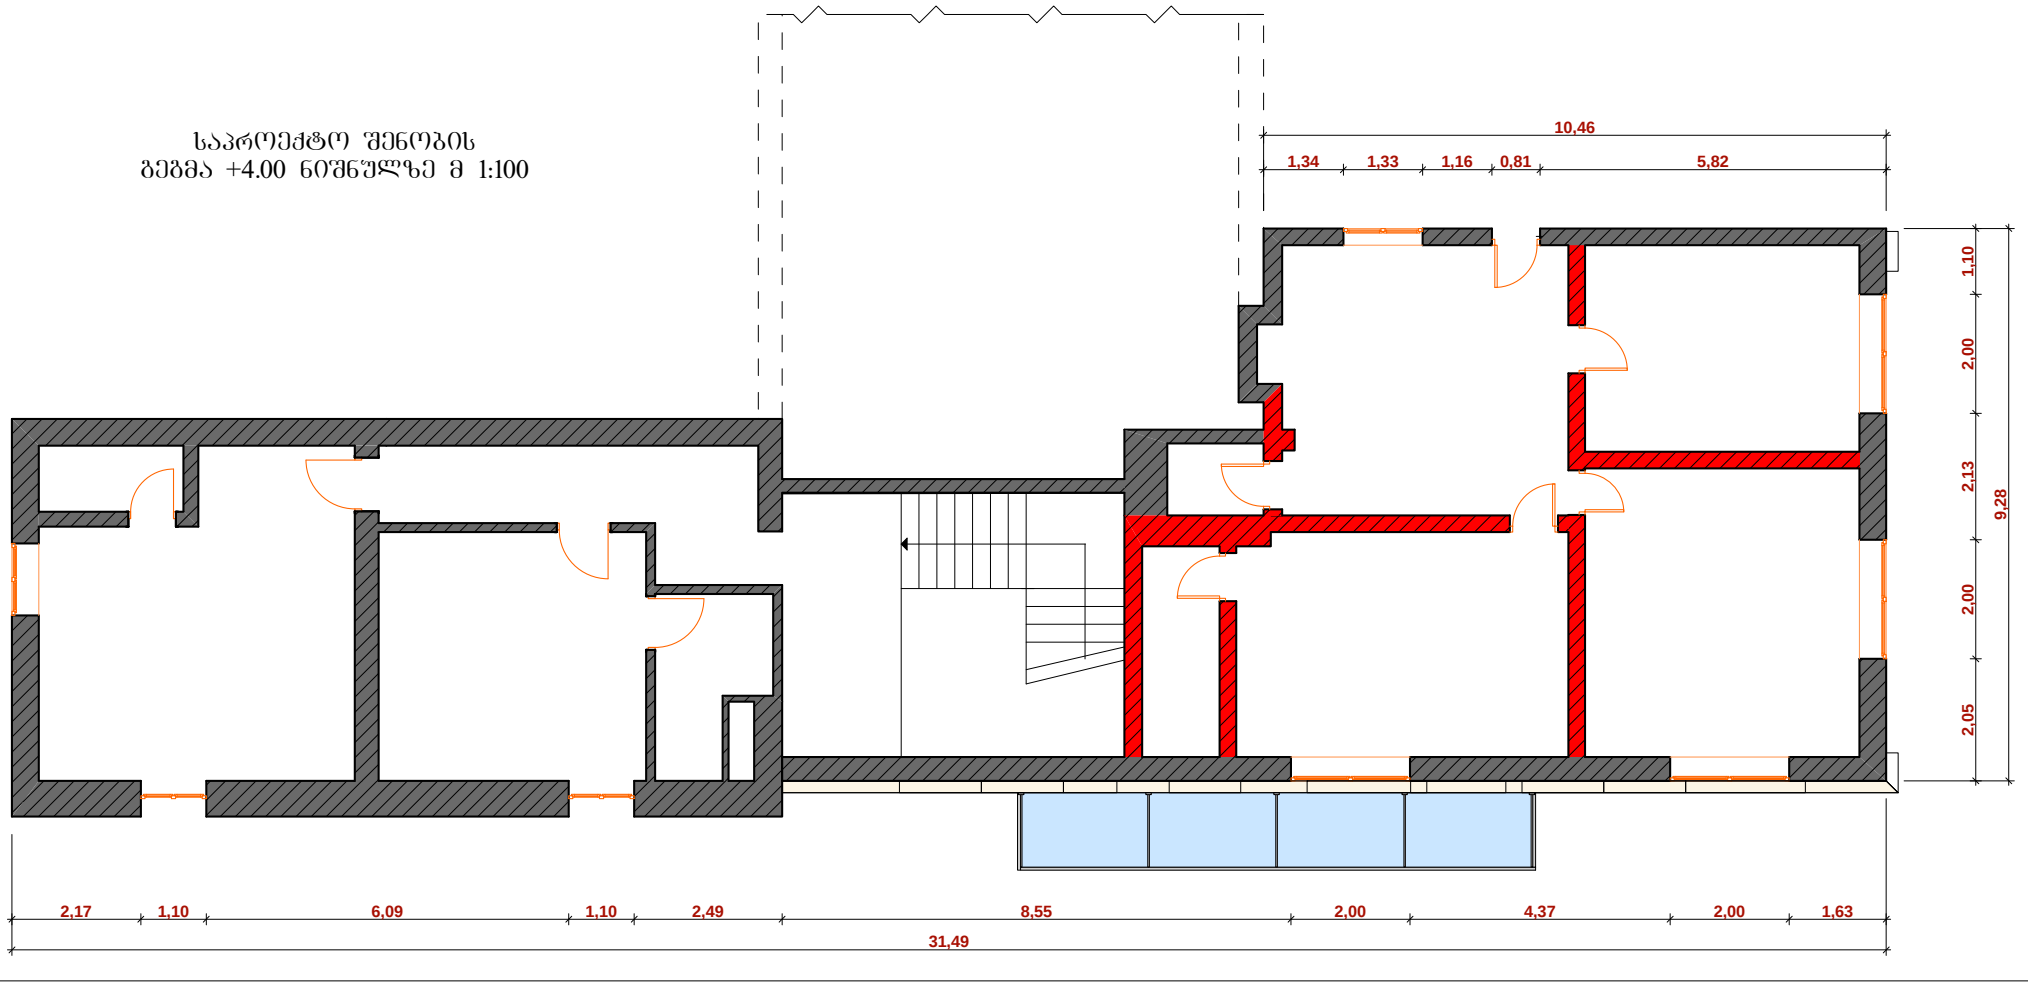

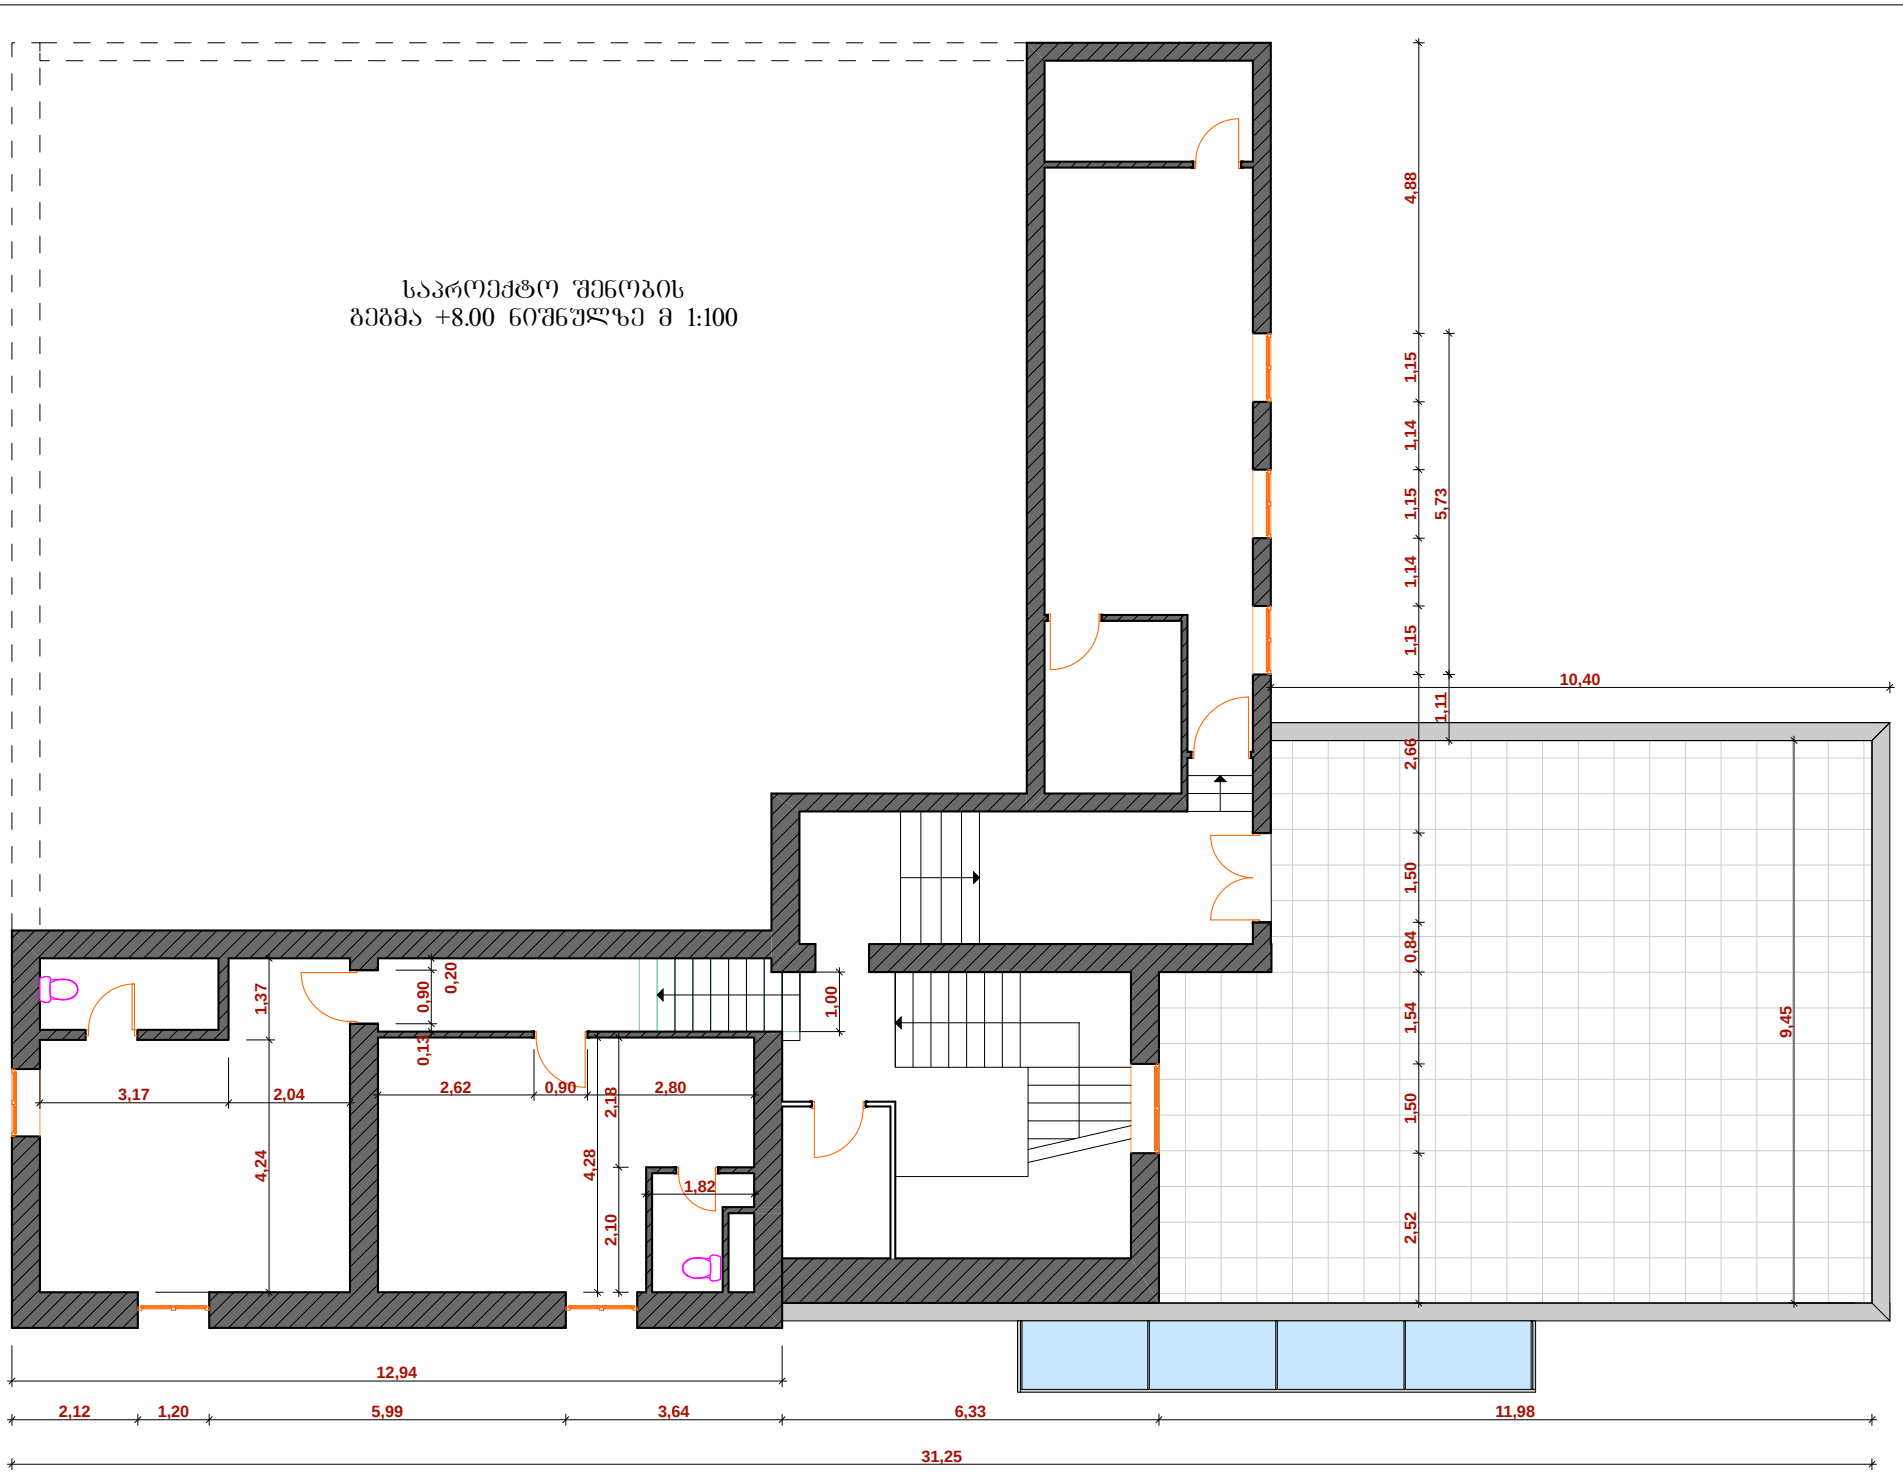
საპროექტო შენობის
ბეჭმა +8.00 ნიშნულზე მ 1:100
4,88
1,15
1,14
1,15
1,14
1,15
5,73
10,40
1,11
2,66
1,50
0,84
1,54
1,50
2,52
9,45
1,37
0,90
0,20
0,13
1,00
3,17
2,04
2,62
0,90
2,18
2,80
4,24
4,28
1,82
2,10
12,94
2,12
1,20
5,99
3,64
6,33
11,98
31,25

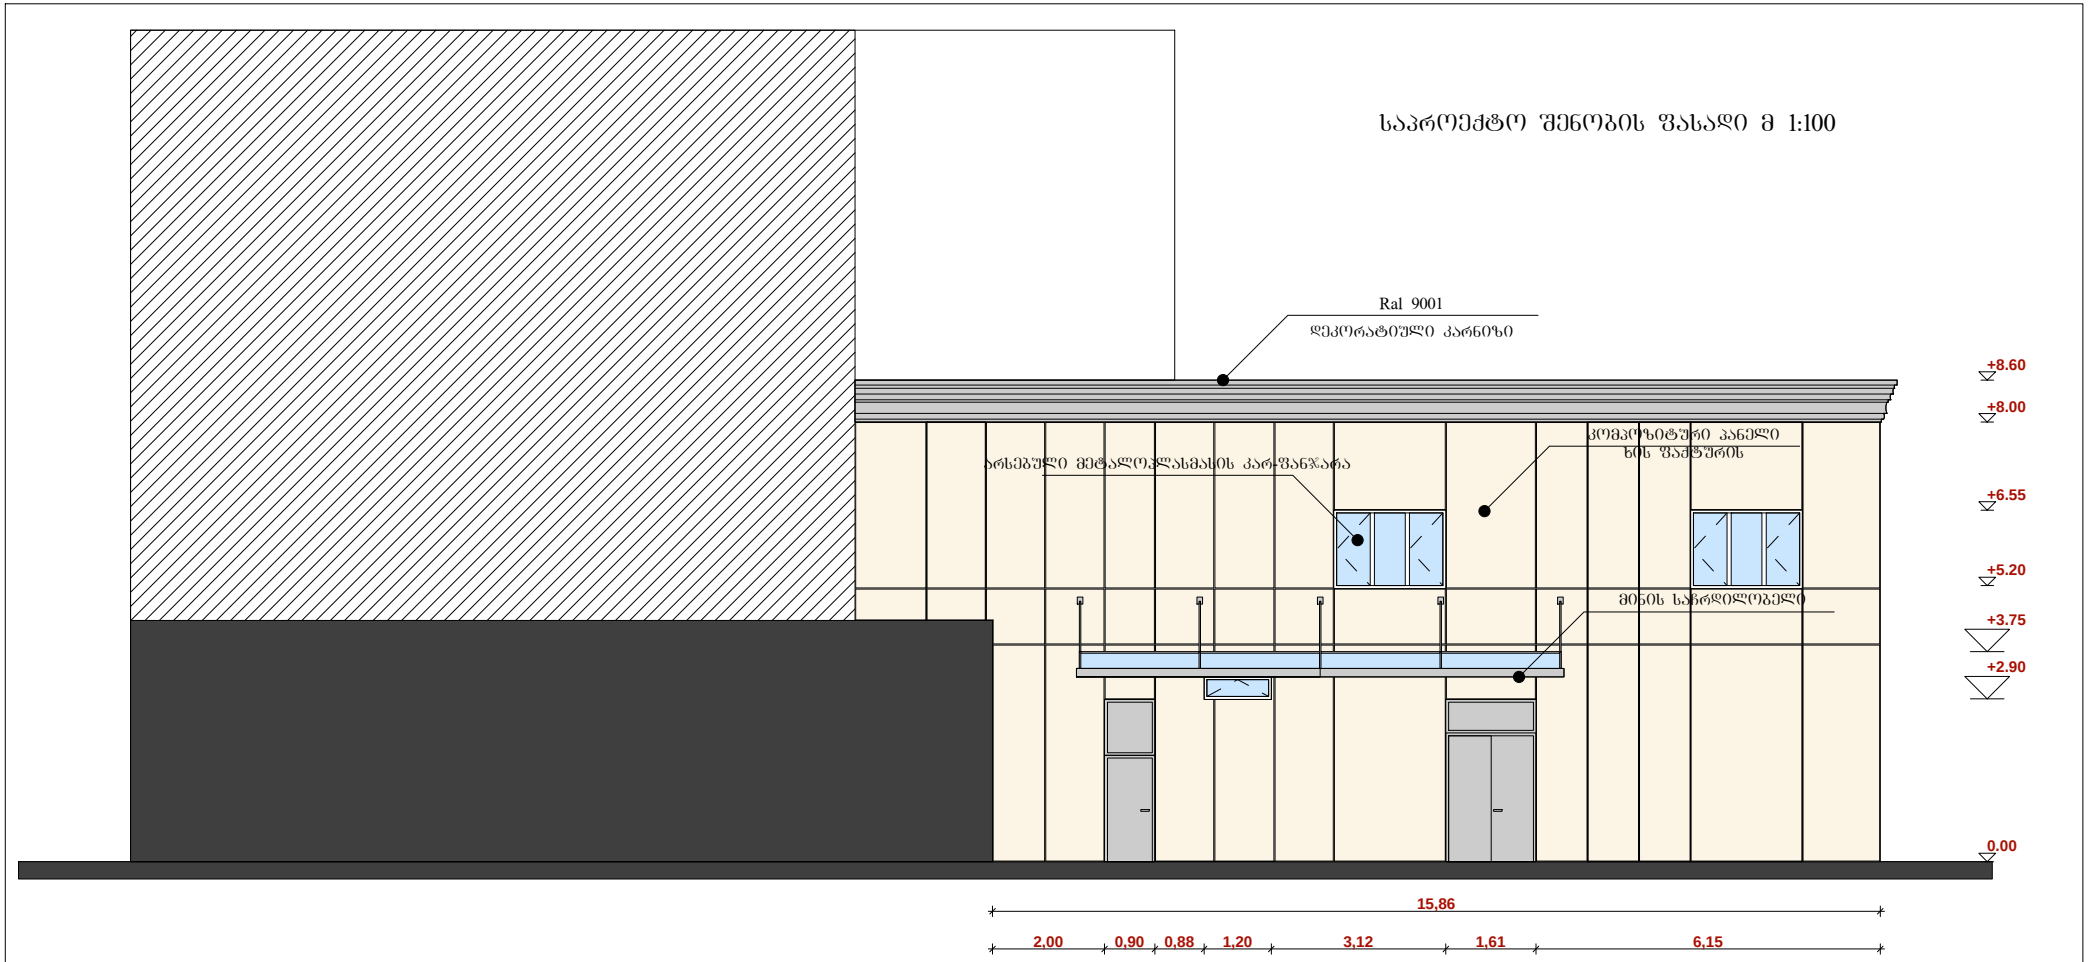
საპროექტო შენობის ფასადი მ 1:100
Ral 9001
დეკორატიული კარნიზი
არსებული მეტალოპლასმასის კარ-ფანჯარა
კომპოზიტური პანელი ხის ფაქტურის
მინის საწრდილობელი
+8.60
+8.00
+6.55
+5.20
+3.75
+2.90
0.00
15,86
2,00
0,90
0,88
1,20
3,12
1,61
6,15

საპროექტო შენობის ფასადი მ 1:100

