პირობითი აღნიშვნები

ტრანსპორტის მოძრაობის მიმართულება

საგზაო ნიშნები

2.3 ----- 1ც

"შეთანხმებულია"


ქ.თბილისის მუნიციპალიტეტის მერიის
ტრანსპორტის საქალაქო სამსახურის უფროსის
მოადგილე

გ.ბელთაძე

"შეთანხმებულია"

საპატრულო პოლიციის დეპარტამენტის
ქ. თბილისის მთ. სამართველოს უფროსის
მოადგილე

ლ. ჯოხაძე

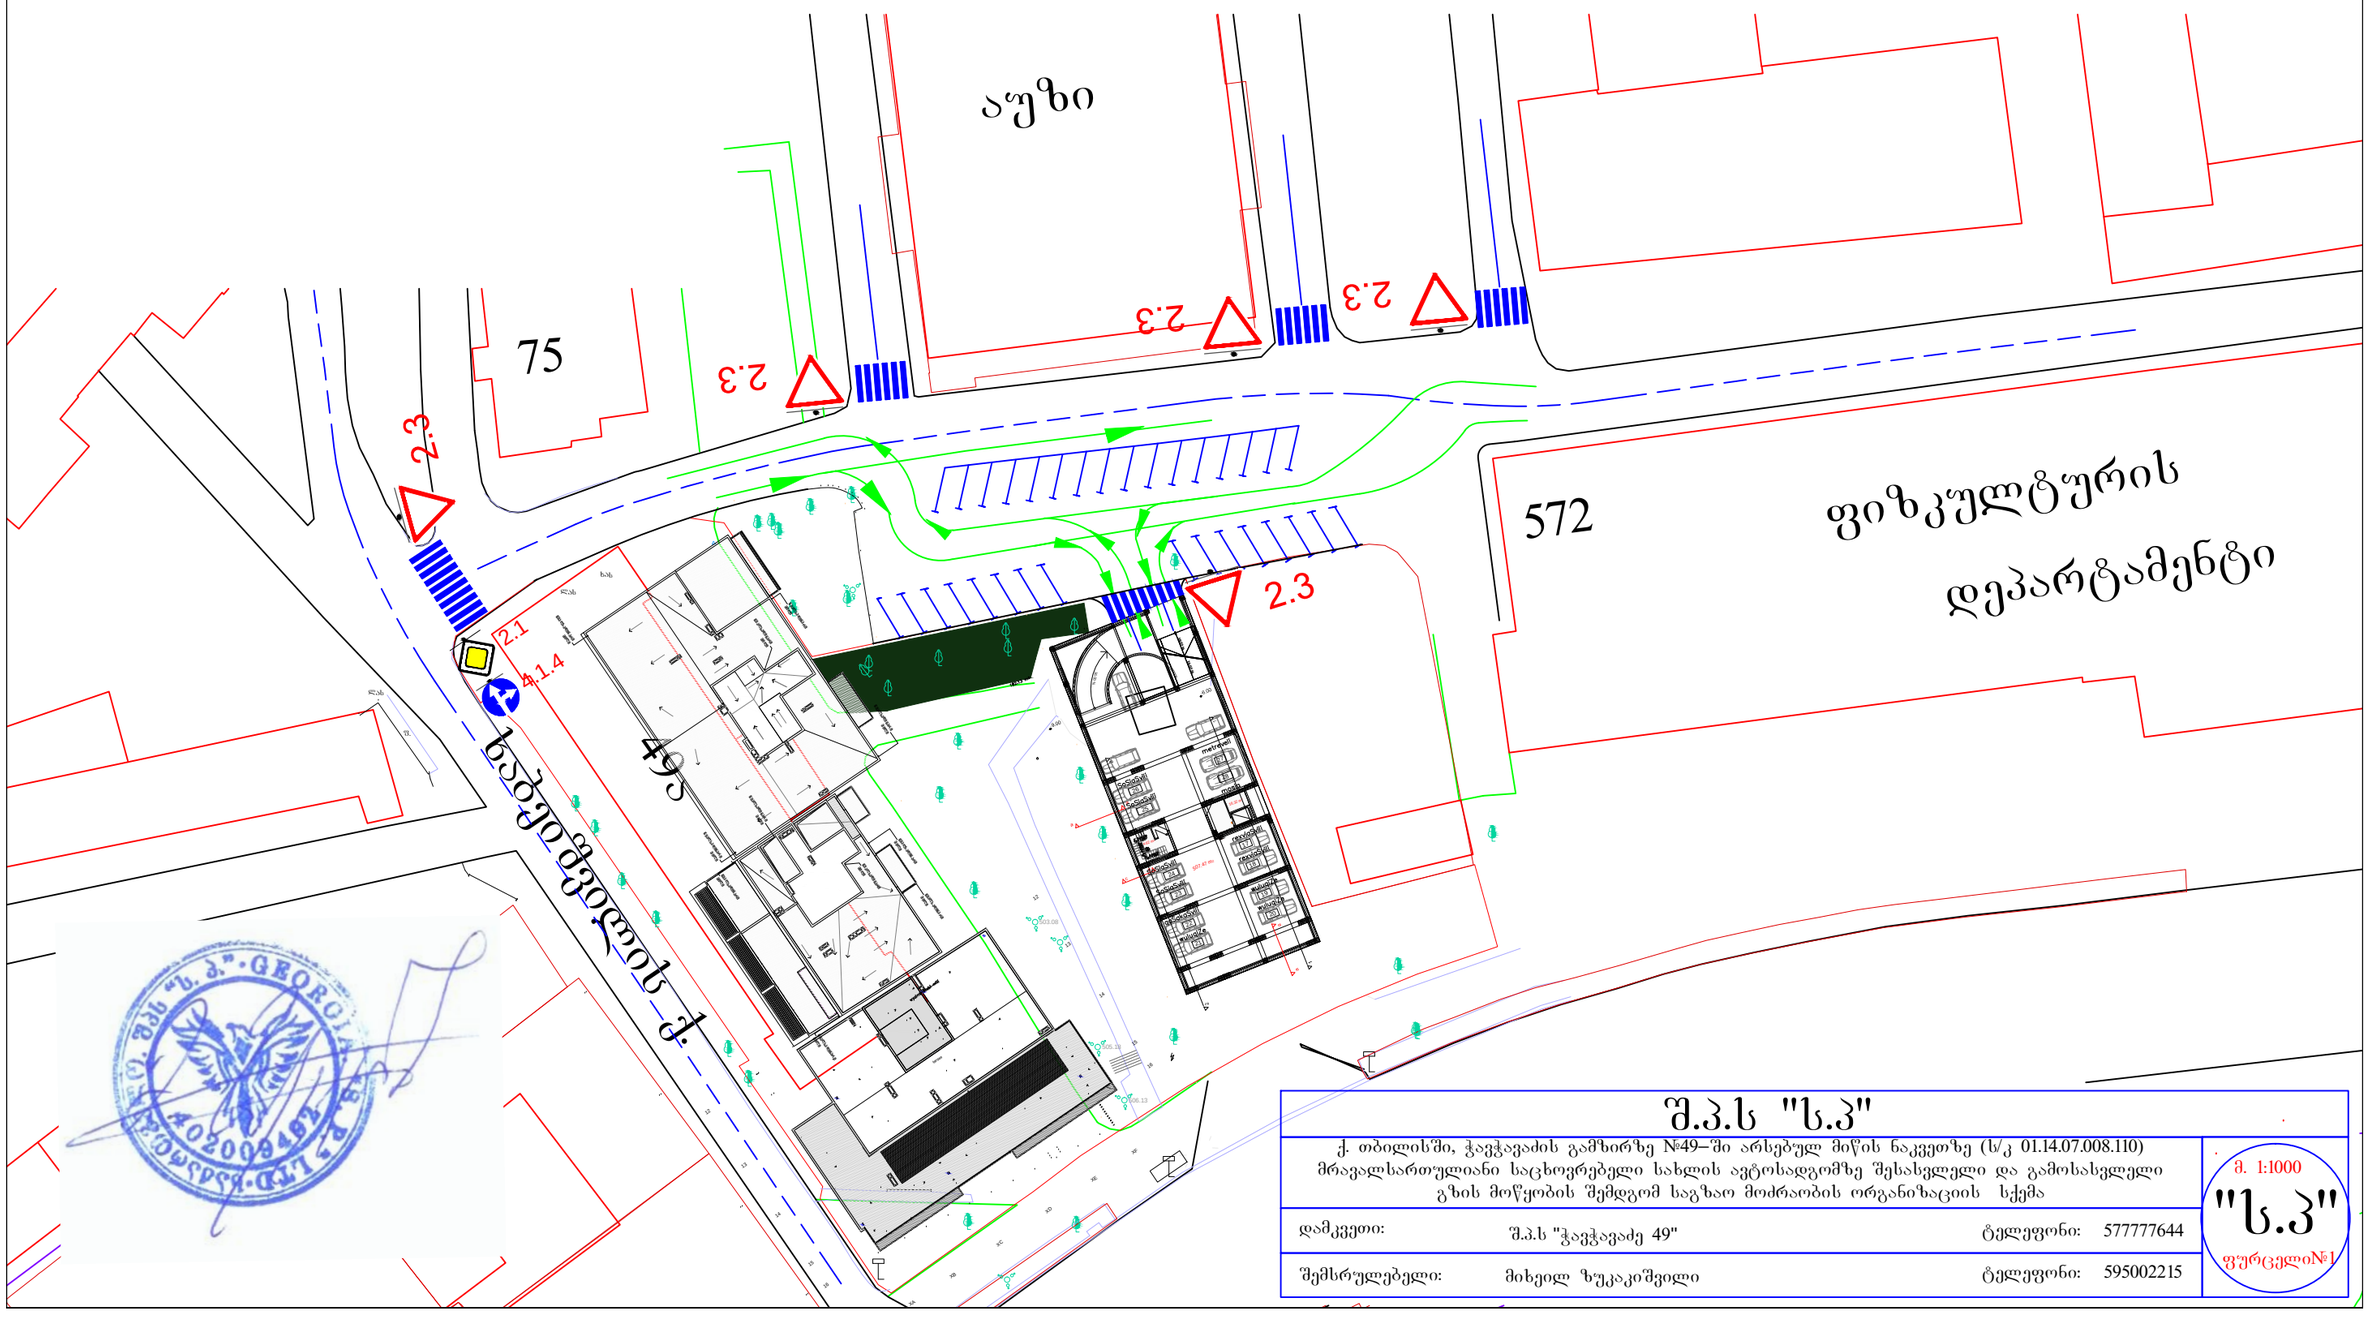

შ.პ.ს "ს.პ"

ქ. თბილისში, ჭავჭავაძის გამზირზე №49–ში არსებულ მიწის ნაკვეთზე (ს/კ 01.14.07.008.110) მრავალსართულიანი საცხოვრებელი სახლის ავტოსადგომზე შესასვლელი და გამოსასვლელი გზის მოწყობის შემდგომ საგზაო მოძრაობის ორგანიზაციის სქემა

მ. 1:1000

"ს.პ"

ფურცელი№1

დამკვეთი:	შ.პ.ს "ჭავჭავაძე 49"	ტელეფონი:	577777644
შემსრულებელი:	მიხეილ ზუკაიშვილი	ტელეფონი:	595002215

პირობითი აღნიშვნები

ტრანსპორტის მოძრაობის მიმართულება

ციმციმა

მოსაპირკეთებელი ტერიტორია

დროებითი საგზაო ნიშნები

1.26 ----- 3ც

3.24 ----- 2ც

4.2.2 ----- 1ც

1.21.2----- 1ც

4.2.3 ----- 1ც

8.3.1 ----- 1ც

"შეთანხმებულია"

ქ.თბილისის მუნიციპალიტეტის მერიის
ტრანსპორტის საქალაქო სამსახურის უფროსის
მოადგილე

გ.ბელთაძე

"შეთანხმებულია"

საპატრულო პოლიციის დეპარტამენტის
ქ. თბილისის მთ. სამართველოს უფროსის
მოადგილე

ლ. ჯოხაძე

აუზი

572 ფიზკულტურის დეპარტამენტი

49ა

ხაბეიშვილის ქ.

75

2.3

2.1

4.1.4

1.26

3.24

1.21.2

8.3.1

20

შ.პ.ს "ს.პ"

ქ. თბილისში, ჭავჭავაძის გამზირზე №49–ში არსებულ მიწის ნაკვეთზე (ს/კ 01.14.07.008.110) მრავალსართულიანი საცხოვრებელი სახლის ავტოსადგომზე შესასვლელი და გამოსასვლელი გზის მოწყობის პერიოდში საგზაო მოძრაობის ორგანიზაციის დროებითი სქემა

მ. 1:1000

"ს.პ"

ფურცელი№1

დამკვეთი:	შ.პ.ს "ჭავჭავაძე 49"	ტელეფონი:	577777644
შემსრულებელი:	მიხეილ ზუკაიშვილი	ტელეფონი:	595002215