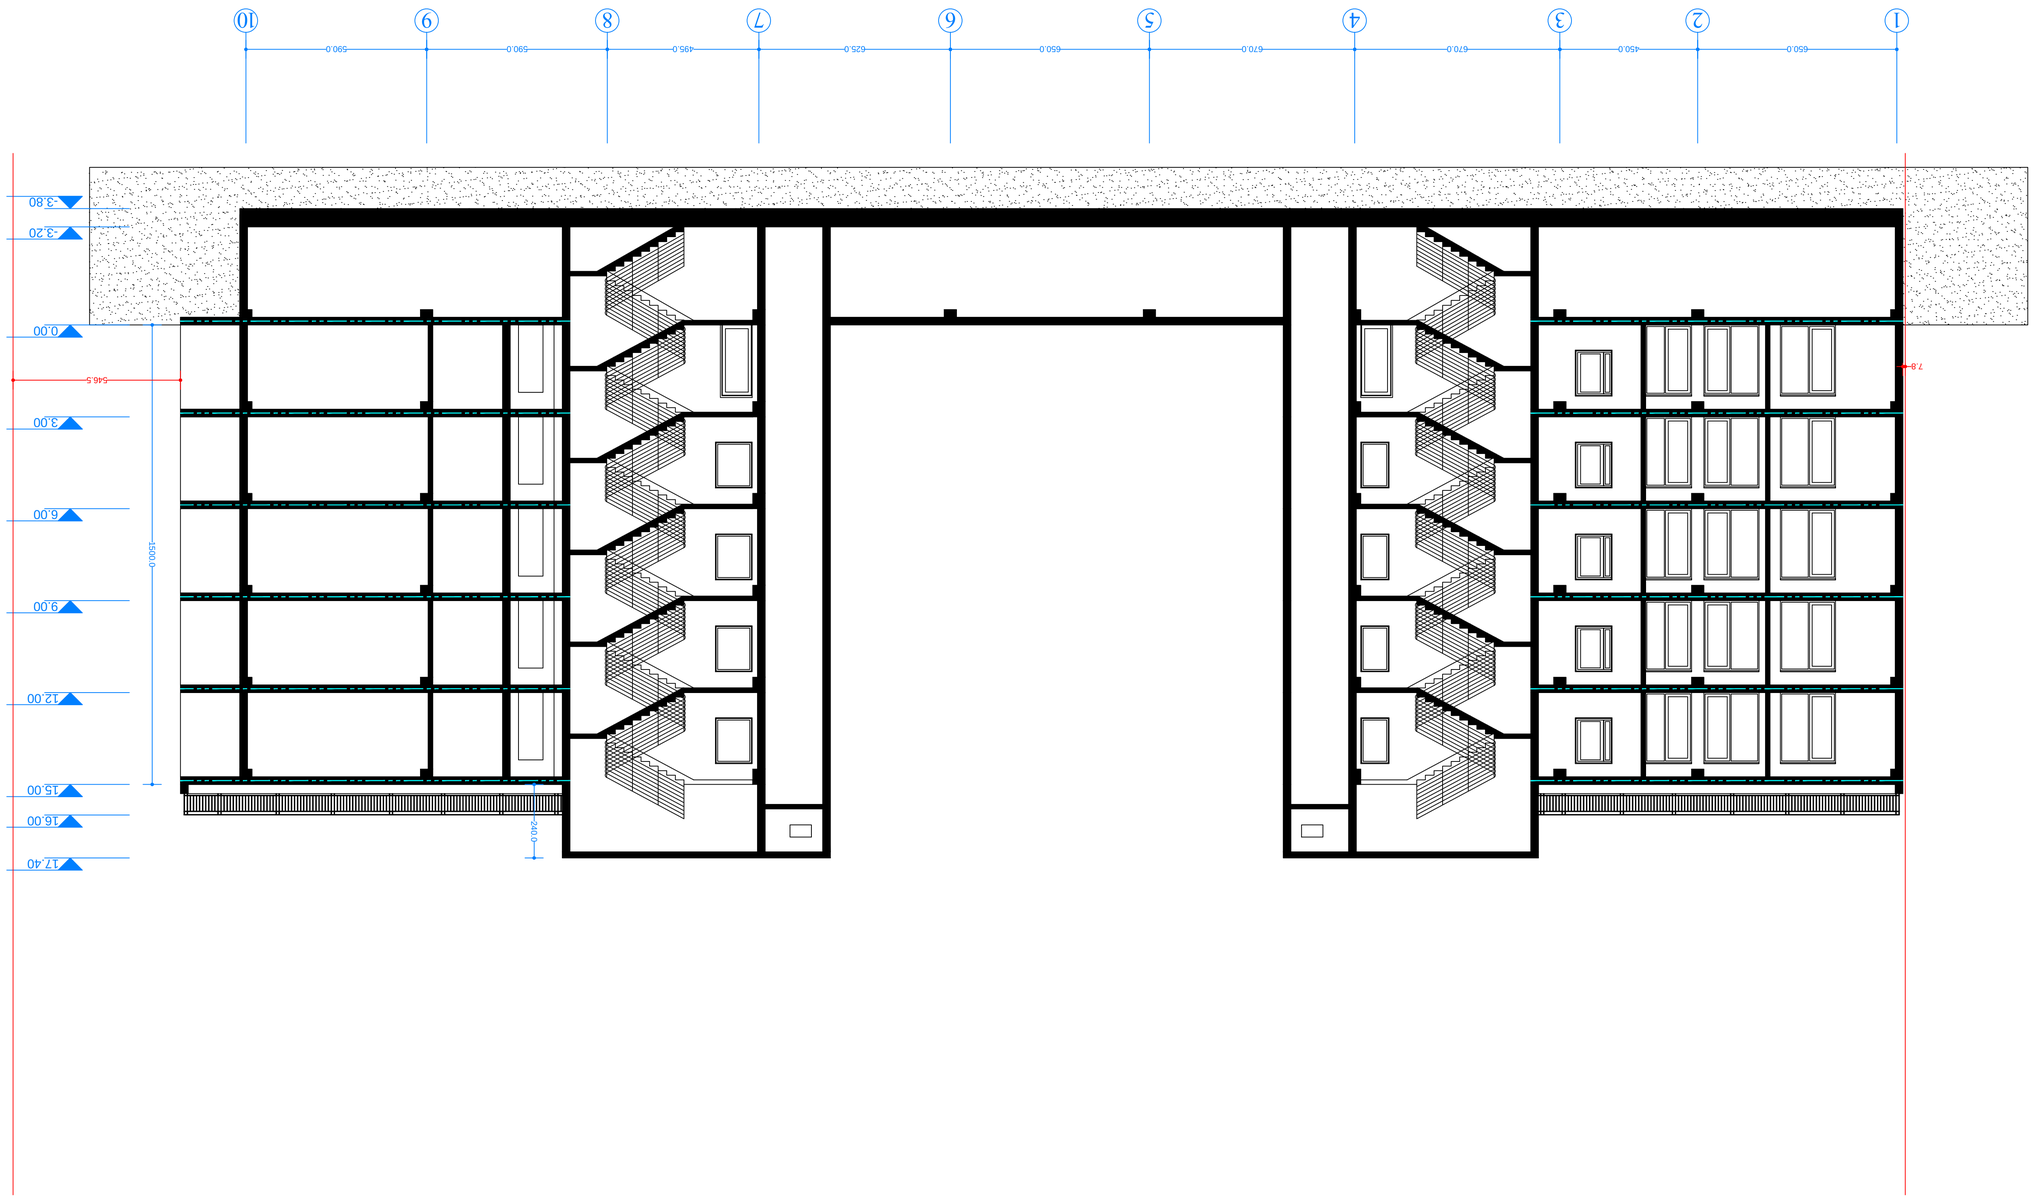

650.0 450.0 670.0 670.0 650.0 625.0 495.0 590.0 590.0 1 2 3 4 5 6 7 8 9 10

0.00

3.00

6.00

9.00

12.00

15.00

16.00

17.40

-3.20

-3.80 1500.0 240.0

ფურცელი #

პროექტის სახელწოდება

შემსრულებელი:

დამკვეთი:
შპს. "პალა ჯგუფი"

s/k 400126902

დირექტორი: გიორგი მაღრაძე.
ტელ: 599 32 99 96

ფურცლის დასახელება

ჭრილი 1-1 მ. 1:100

შენიშვნა

მის: ქალაქი თბილისი, ნუცუბიძის
ფერდობი ს/კ 01.14.16.015.335
საკადასტრო ერთეულზე
საპროექტო სასტუმროს
არქიტექტურული პროექტი

პროექტის ავტორი
არქიტექტორი: ვაჟა
ტარასაშვილი ტელ: 599 54 90 08

შეამოწმა: Snoba ნაგებობის
უსაფრთხოების წესების

სპეციალისტი (41 დადგენილების)
ექსპერტი-არქიტექტორი: გიორგი
ლოთიშვილი. 593 222 033

546.5
7.8

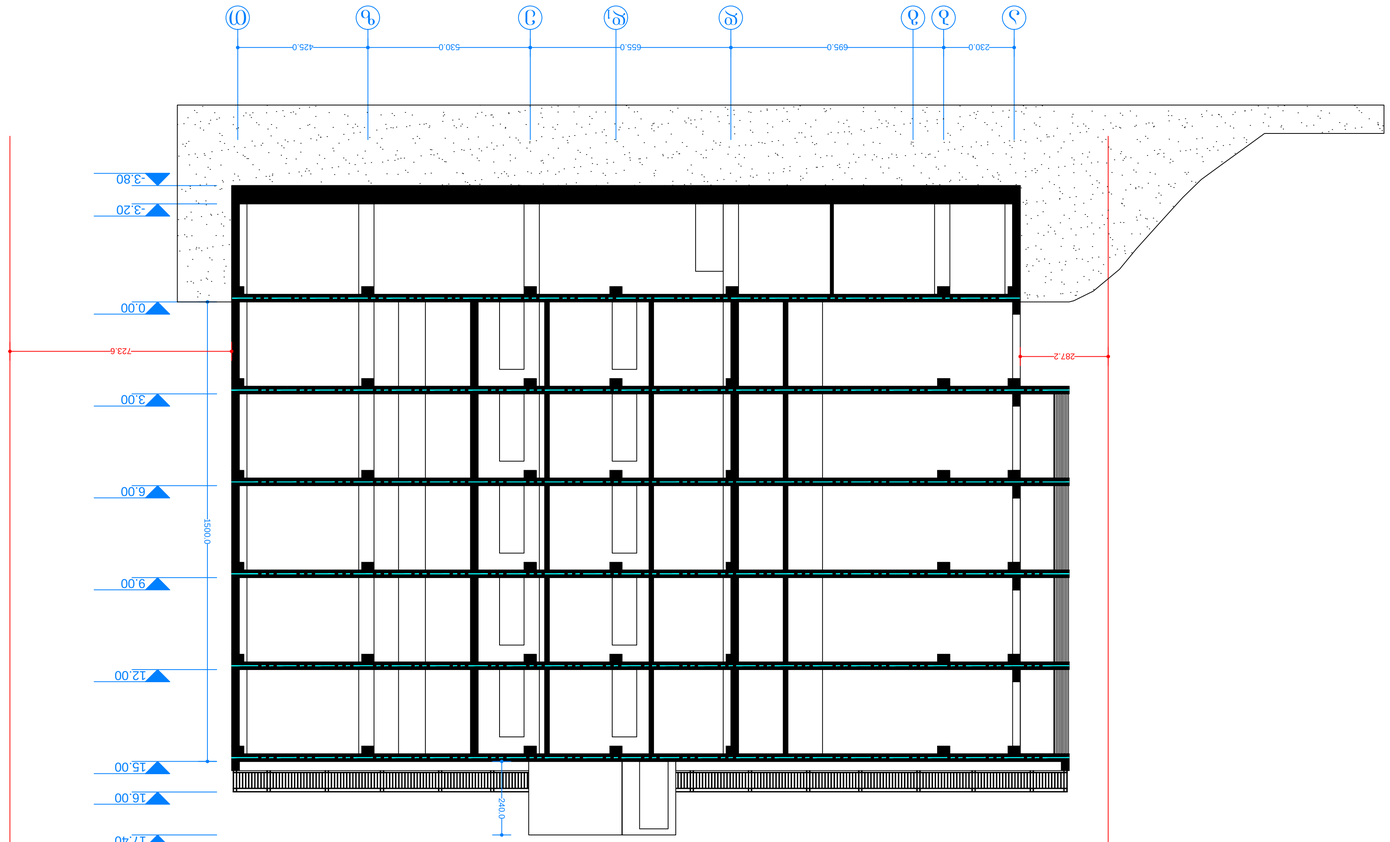

230.0 695.0 655.0 530.0 425.0 a b g d d1 e z T

0.00

3.00

6.00

9.00

12.00

15.00

16.00

17.40

-3.20

-3.80

ფურცელი #

პროექტის სახელწოდება

შემსრულებელი:

დამკვეთი:
შპს. "პალა ჯგუფი"

s/k 400126902

დირექტორი: გიორგი მაღრაძე.
ტელ: 599 32 99 96

ფურცლის დასახელება

ჭრილი 2-2 მ. 1:100

შენიშვნა

მის: ქალაქი თბილისი, ნუცუბიძის
ფერდობი ს/კ 01.14.16.015.335
საკადასტრო ერთეულზე
საპროექტო სასტუმროს
არქიტექტურული პროექტი

პროექტის ავტორი
არქიტექტორი: ვაჟა
ტარასაშვილი ტელ: 599 54 90 08

შეამოწმა: Snoba ნაგებობის
უსაფრთხოების წესების

სპეციალისტი (41 დადგენილების)
ექსპერტი-არქიტექტორი: გიორგი

ლოთიშვილი. 593 222 033 1500.0 240.0

723.6 287.2