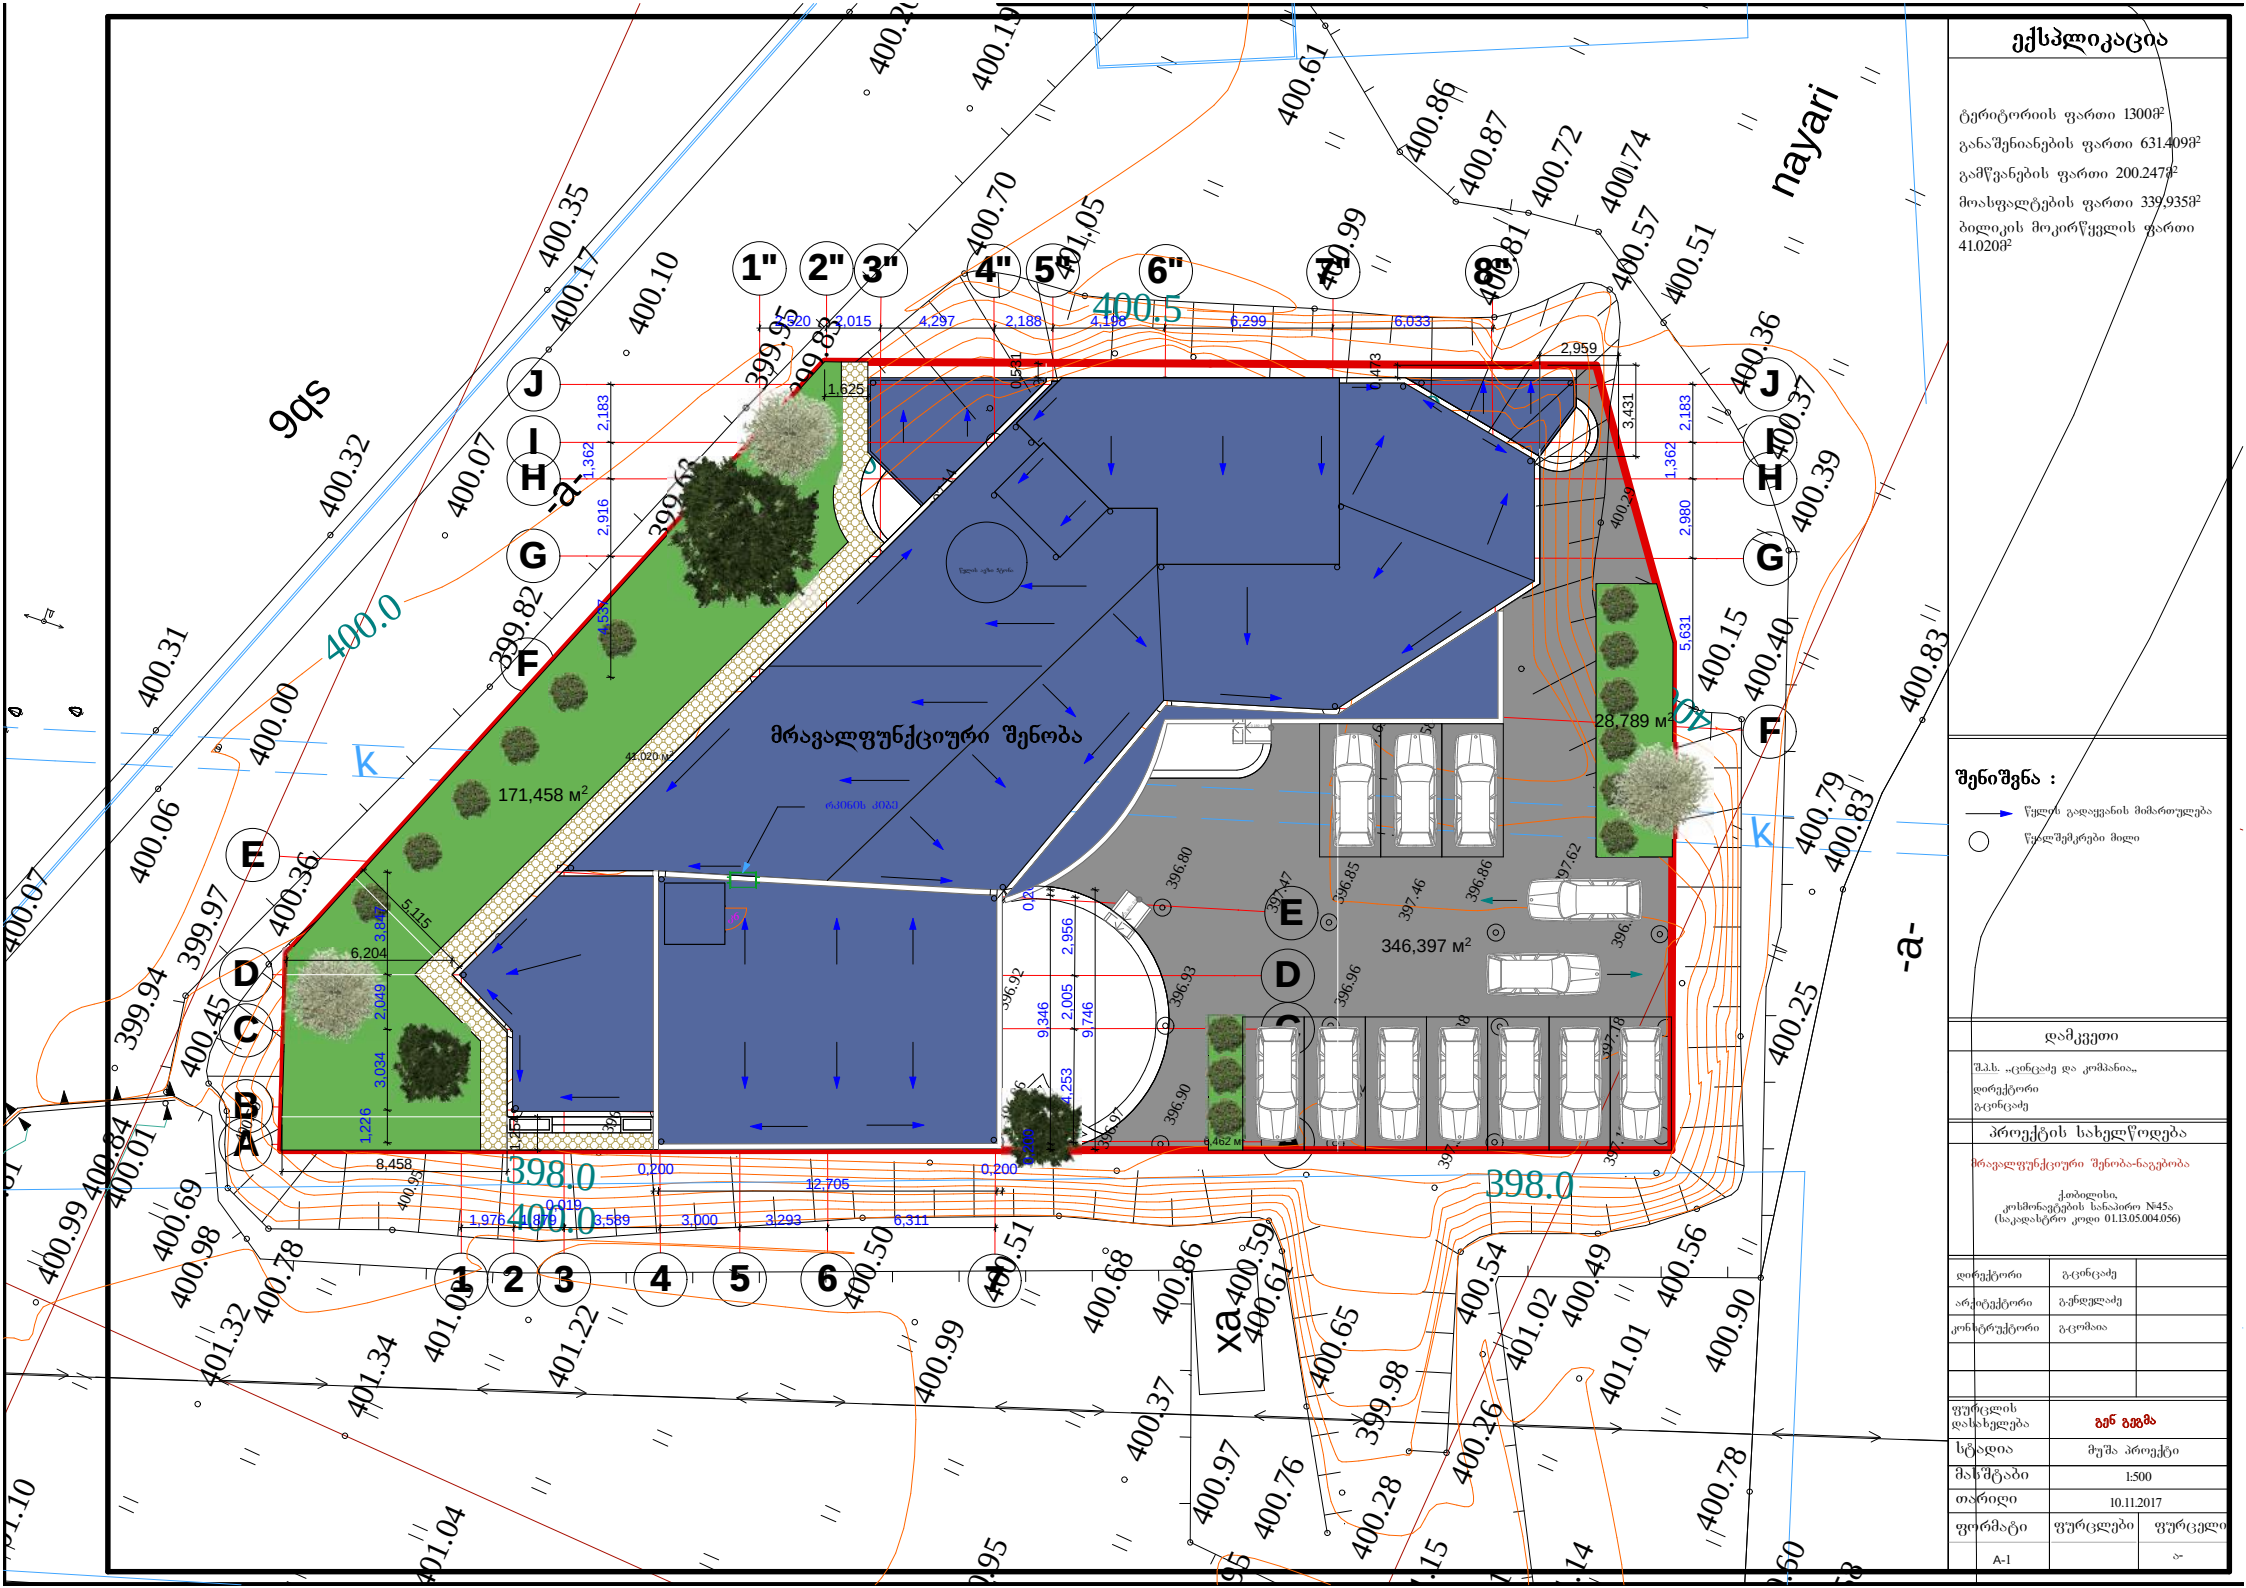


ექსპლიკაცია

ტერიტორიის ფართი 1300მ²

განაშენიანების ფართი 631.409მ²

გამწვანების ფართი 200.247მ²

მოასფალტების ფართი 339.935მ²

ბილიკის მოკირწყლის ფართი 41.020მ²

შენიშვნა :

წყლის გადაყვანის მიმართულება

წყალშემკრები მილი

დამკვეთი

შ.პ.ს. „ცინცაძე და კომპანია„

დირექტორი

გ.ცინცაძე

პროექტის სახელწოდება

მრავალფუნქციური შენობა-ნაგებობა

ქ.ბობილისი,
კოსმონავტების ხანაპირო N45ა
(საკადასტრო კოდი 01.13.05.004.056)

დირექტორი	გ.ცინცაძე	
არქიტექტორი	გ.ჭელიძე	
კონსტრუქტორი	გ.ცოფაია	
ფურცლის დასახელება	გენ გეგმა	
სტადია	მუშა პროექტი	
მასშტაბი	1:500	
თარიღი	10.11.2017	
ფორმატი	ფურცლები	ფურცელი
A-1		

საქართველო

ქ. თბილისის მერია


სსიპ თბილისის არქიტექტურის სამსახური

ქალაქი თბილისი , კოსმონავტების სანაპირო №45ა (01.13.05.004.056)
შპს "ცინცაძე და კომპანია" (400043412) საკუთრებაში არსებული 1300 კვ.მ. არასასოფლო-სამეურნეო დანიშნულების მიწის ნაკვეთის და მისი მიმდებარე ტერიტორიის ტოპოგრაფიული

გეგმა

სამსახურის უფროსი: /----------/

საფუძველი:

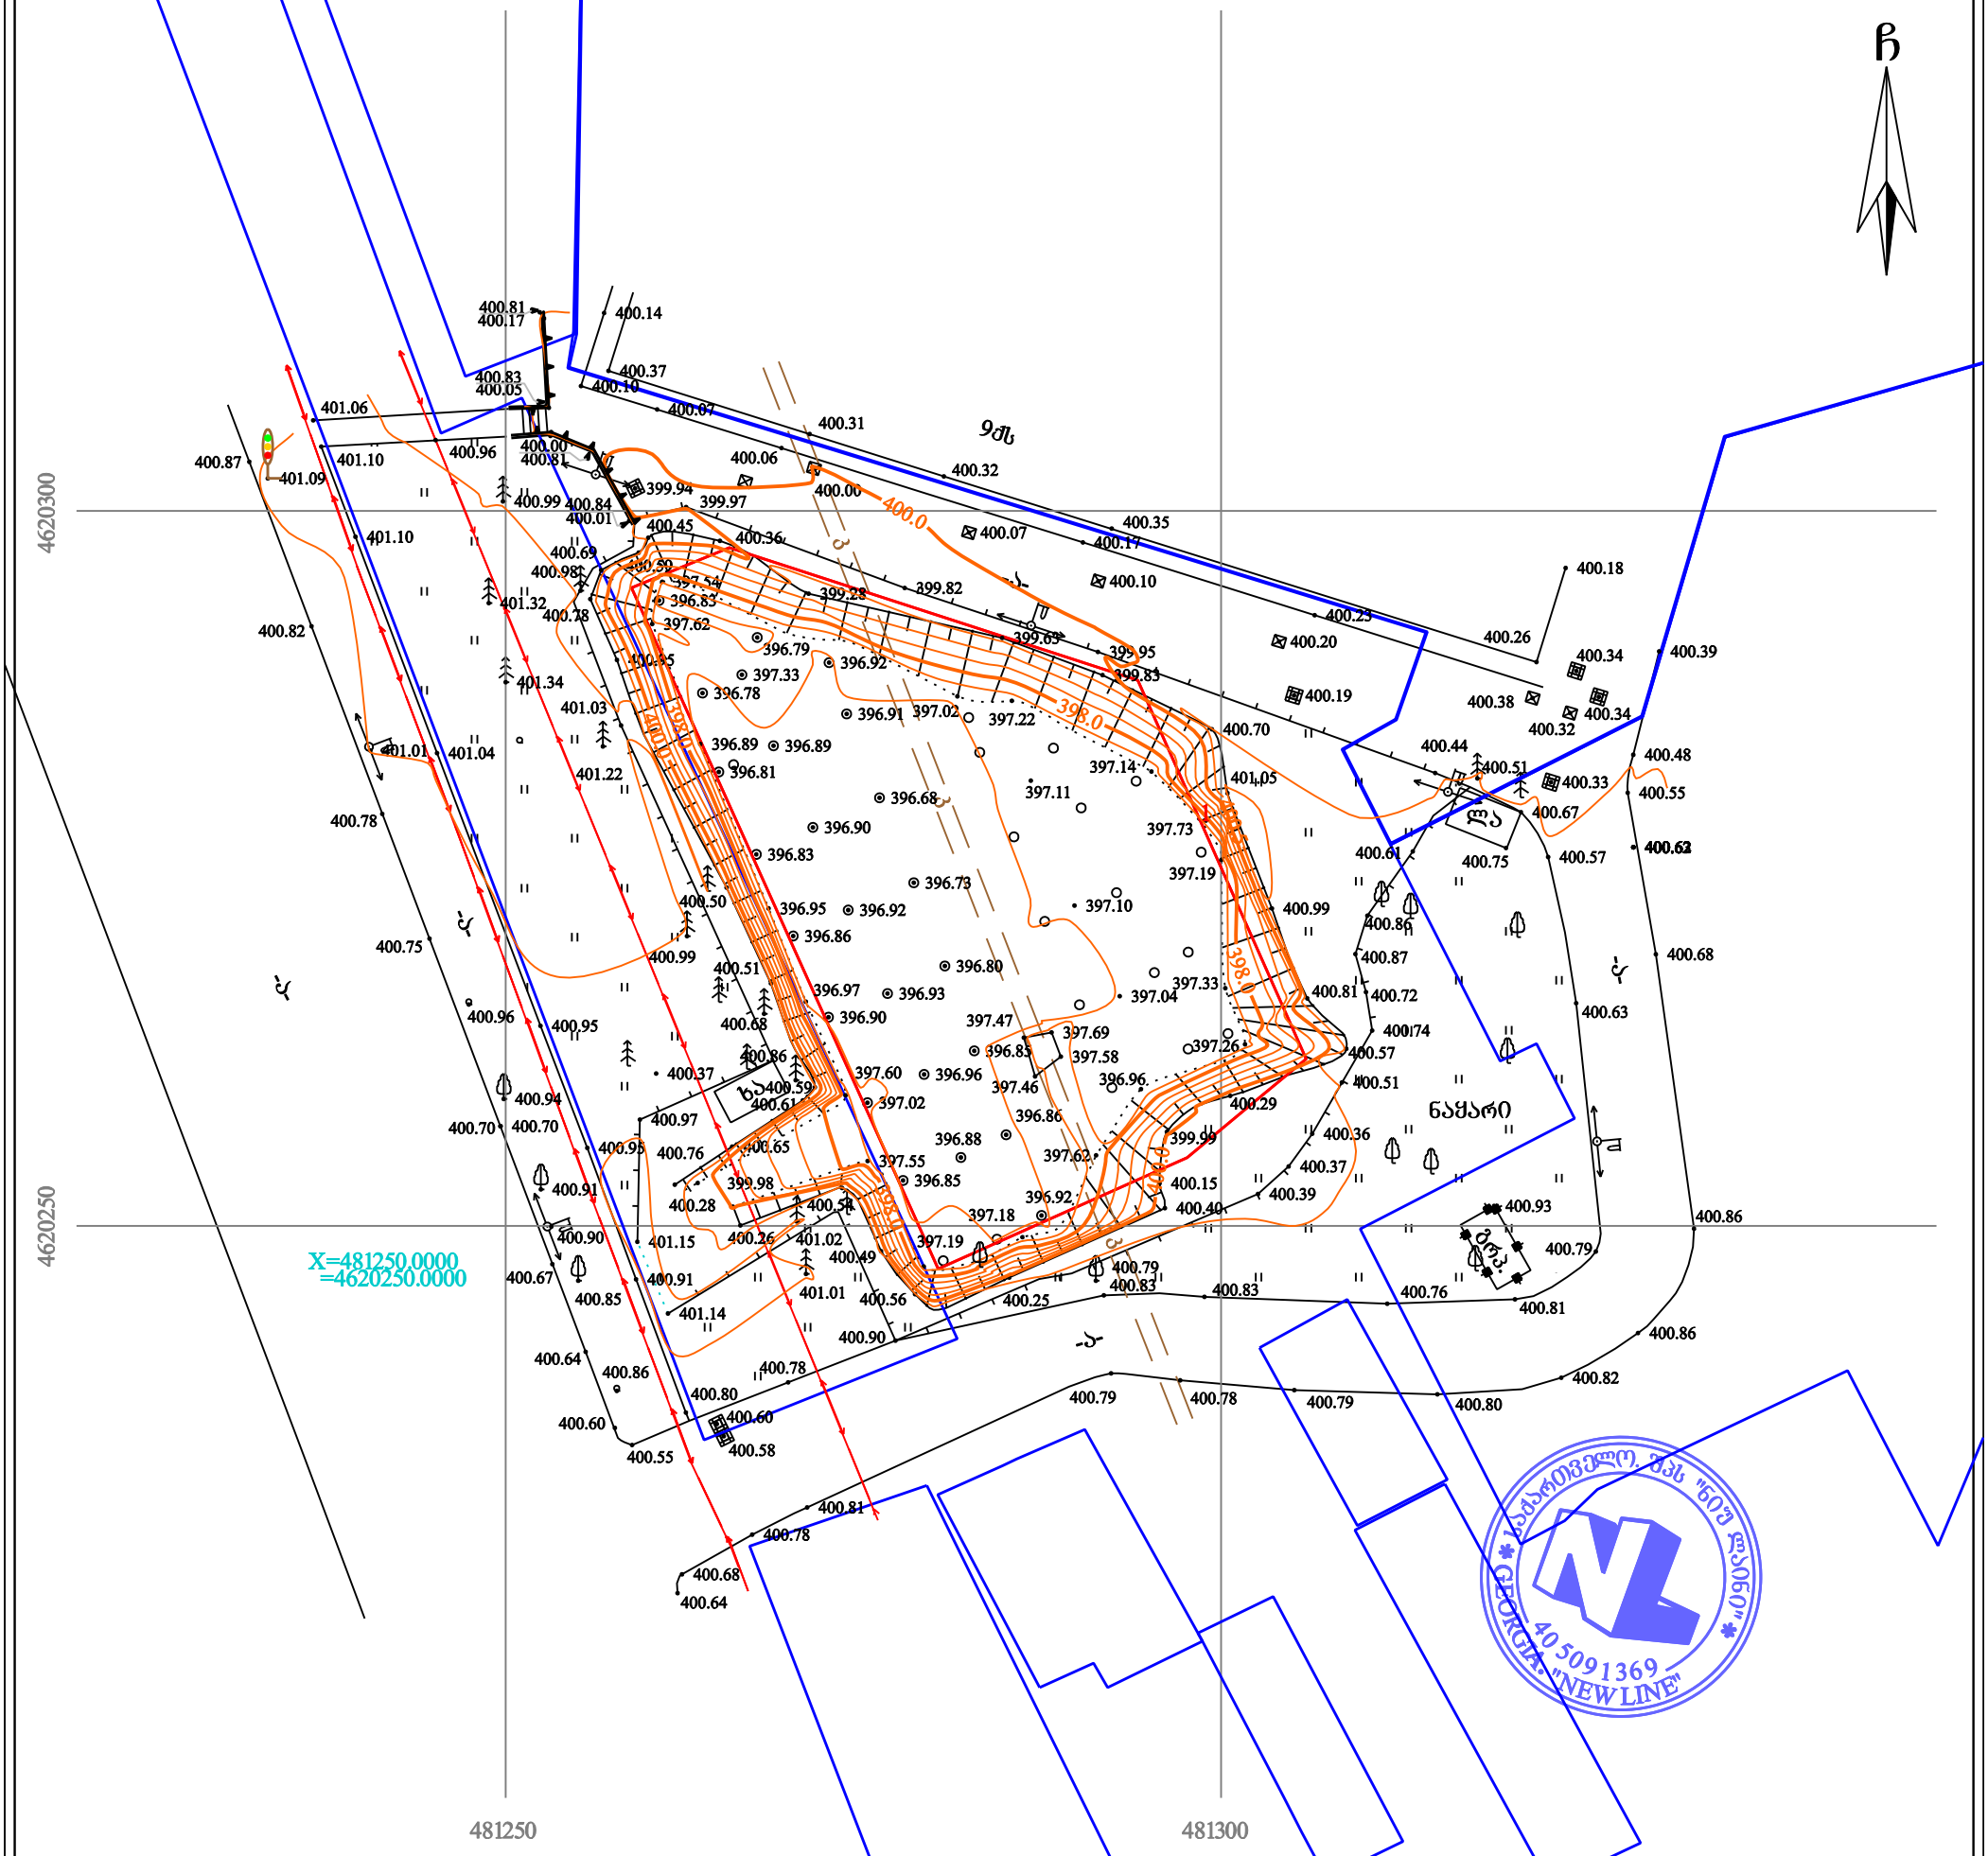

პირობითი აღნიშვნები

WGS 1984-ის კოორდინატთა სისტემის UTM პროექცია

ძს	საცხ. შენობა	ხის ღობე	წყალგაყვანილობა
ძა	არასაცხ. შენობა	ღობე	გაზი
	ფარდული	ქვის კედელი	კანალიზაცია
	მშენებარე შენობა	კედელი	სანიაღვრე
	სატრანსფორ.	ფლატე	კავშირგაბმულობა
	ჯიხური	რკინიგზა	ელ. ქსელები
	ხეები	სამეთვალყურეო ჭები	გათბობა
	გარე განათება	ელ. გადამცემი ხაზი	

შენიშვნა: 1) გეგმაზე დატანილია საჯარო რეესტრში რეგისტრირებული ნაკვეთის საზღვარი

2) მიწის სამუშაოების შესრულება შეათანხმეთ კომუნიკაციის წარმომადგენლებთან

შპს 'ნიუ ლაინი'
საქართველო, თბილისი ჩერქეზიშვილის № 25
ტელ: 0322 14 75 10
Ltd „newline "
25 cherqezishvili street, Tbilisi, Georgia,
tel: 0322 14 75 10
www. nline.ge
info.newline7@gmail.com

დირექტორი:		გ. გულიაშვილი
აზომა:		გ. გულიაშვილი
დახაზა:		გ. გულიაშვილი
მაშტაბი: 1:500		20/10/2017 წ.