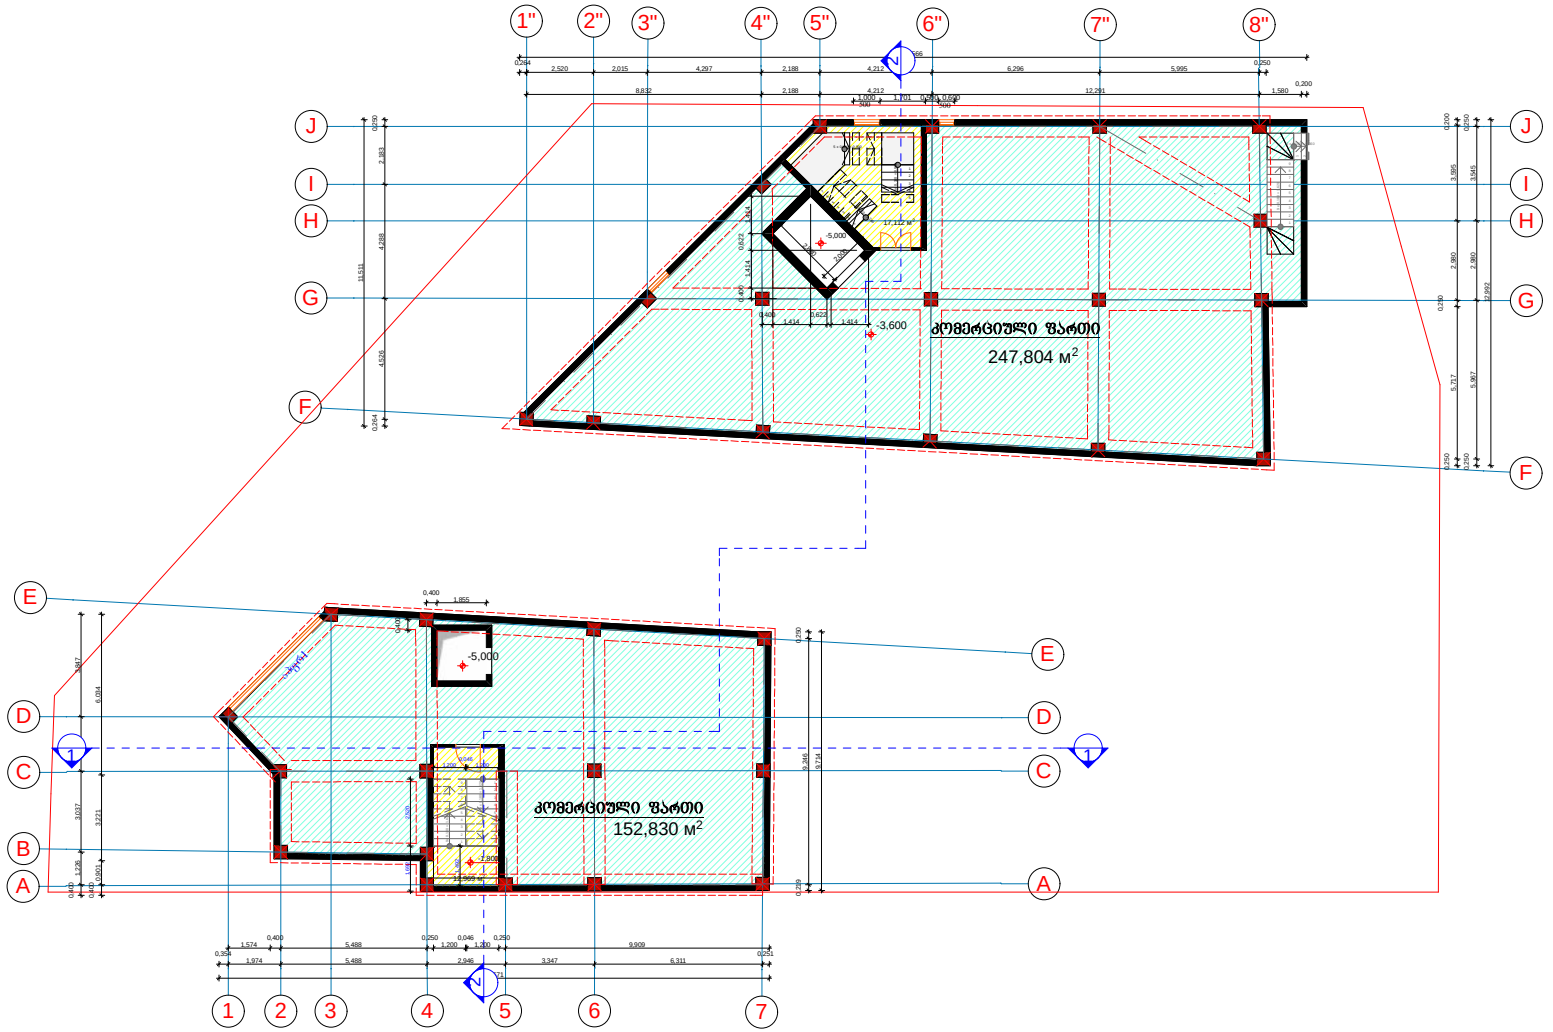


ექსპლიკაცია

შენიშვნა :

დამკვეთი

შ.პ.ს. „ცინცაძე და კომპანია„
დირექტორი
გ.ცინცაძე

პროექტის სახელწოდება


მრავალფუნქციური შენობა-ნაგებობა

ქ.ბათუმი,
კოსმონავტების სანაპირო №45ა
(საკადასტრო კოდი 01.13.05.004.056)

დირექტორი	გ.ცინცაძე	
არქიტექტორი	გ.ჭელიძე	
კონსტრუქტორი	გ.ცომაია	

ფურცლის დასახელება	**-1 სართულის გეგმა**
სტადია	მუშა პროექტი
მასშტაბი	1:100
თარიღი	10.11.2017

ფორმატი	ფურცლები	ფურცელი
A-1		5

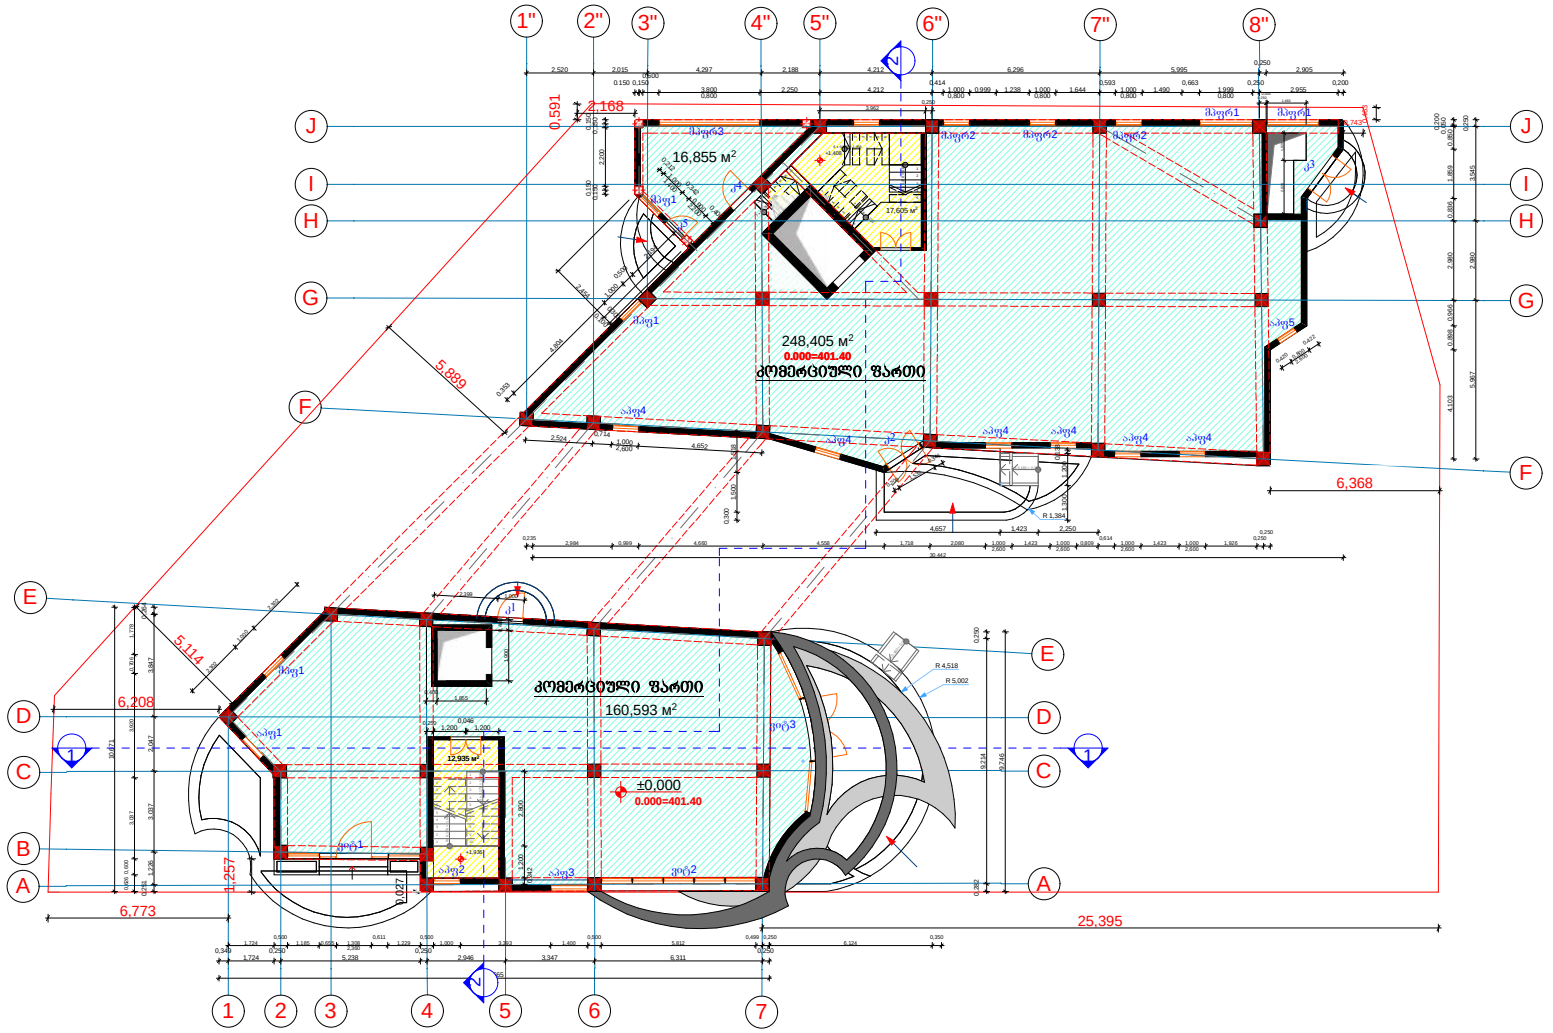

ექსპლიკაცია

შენიშვნა :

დამკვეთი

შ.პ.ს. „ცინცაძე და კომპანია„

დირექტორი
გ.ცინცაძე


პროექტის სახელწოდება

მრავალფუნქციური შენობა-ნაგებობა

ქ.თბილისი,
კოსმონავტების ხანაპირო №45ა
(საკადასტრო კოდი 01.13.05.004.056)

დირექტორი	გ.ცინცაძე	
არქიტექტორი	გ.ჭელიძე	
კონსტრუქტორი	გ.ცომაია	

ფურცლის დასახელება	1 სართულის გეგმა
სტადია	მუშა პროექტი
მასშტაბი	1:100
თარიღი	10.11.2017
ფორმატი	ფურცლები ფურცელი
A-1	ა

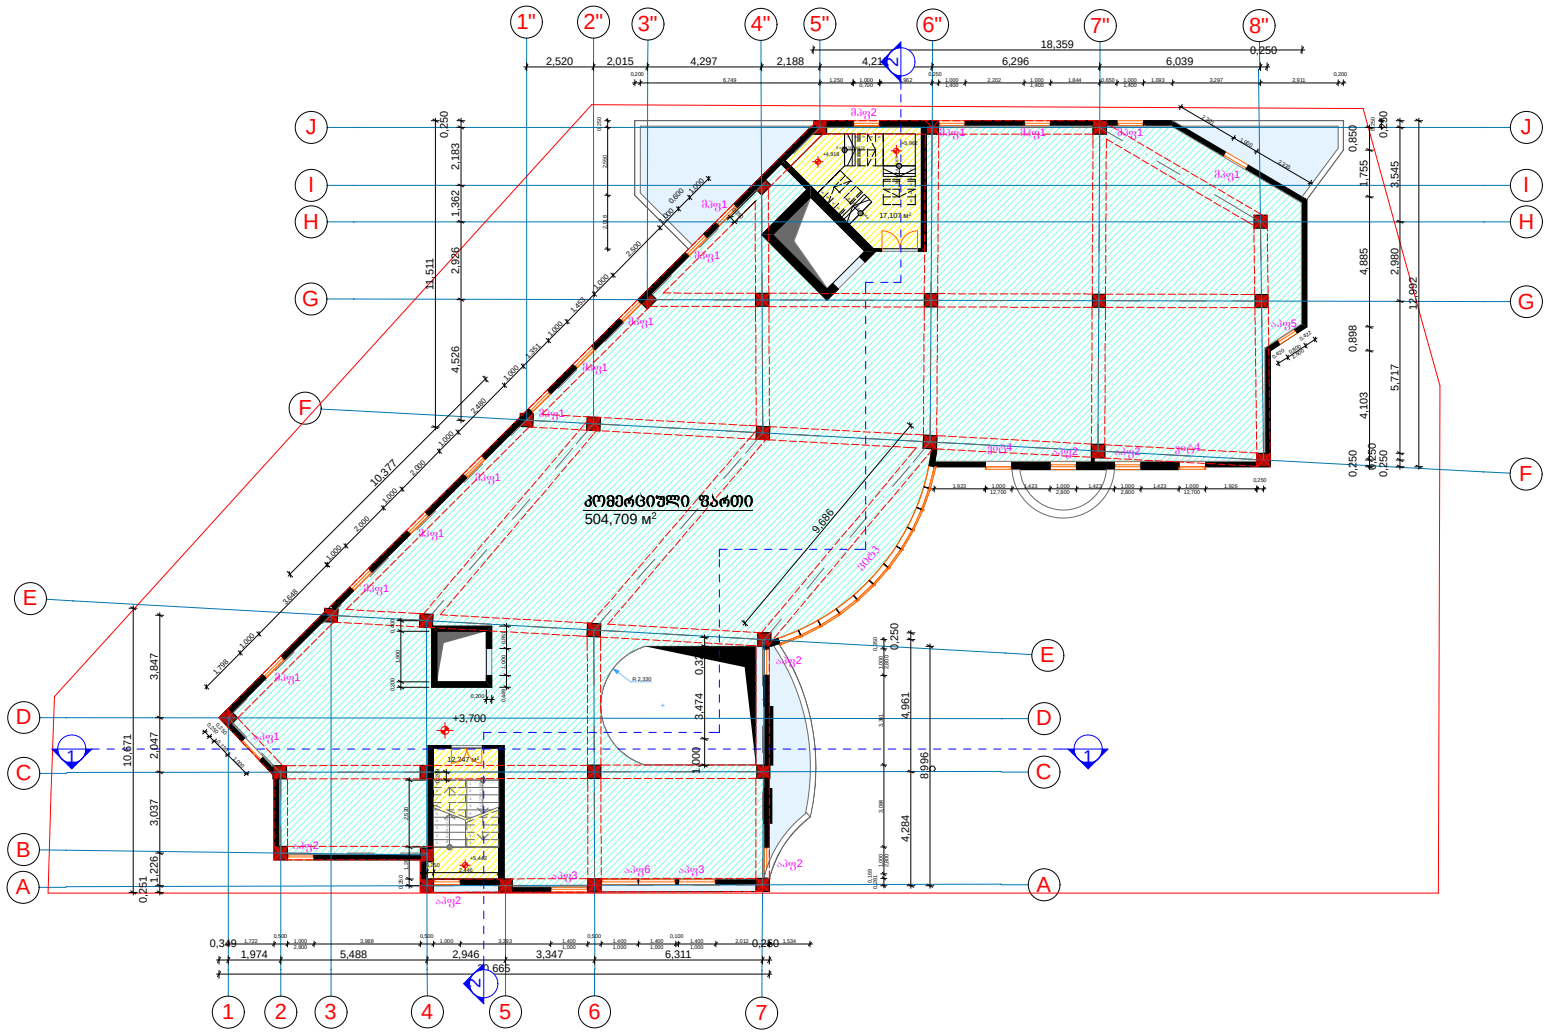

ექსპლიკაცია

შენიშვნა :

დამკვეთი

შ.პ.ს. „ცინცაძე და კომპანია„

დირექტორი
გ.ცინცაძე

პროექტის სახელწოდება


მრავალფუნქციური შენობა-ნაგებობა

ქ.ბათუმი,
კოსმონავტების სანაპირო №45ა
(საკადასტრო კოდი 01.13.05.004.056)

დირექტორი	გ.ცინცაძე	
არქიტექტორი	გ.ჭელიძე	
კონსტრუქტორი	გ.ცოფურია	

ფურცლის დასახელება	2 სართულის გეგმა
სტადია	მუშა პროექტი
მასშტაბი	1:100
თარიღი	10.11.2017

ფორმატი	ფურცლები	ფურცელი
A-1		9

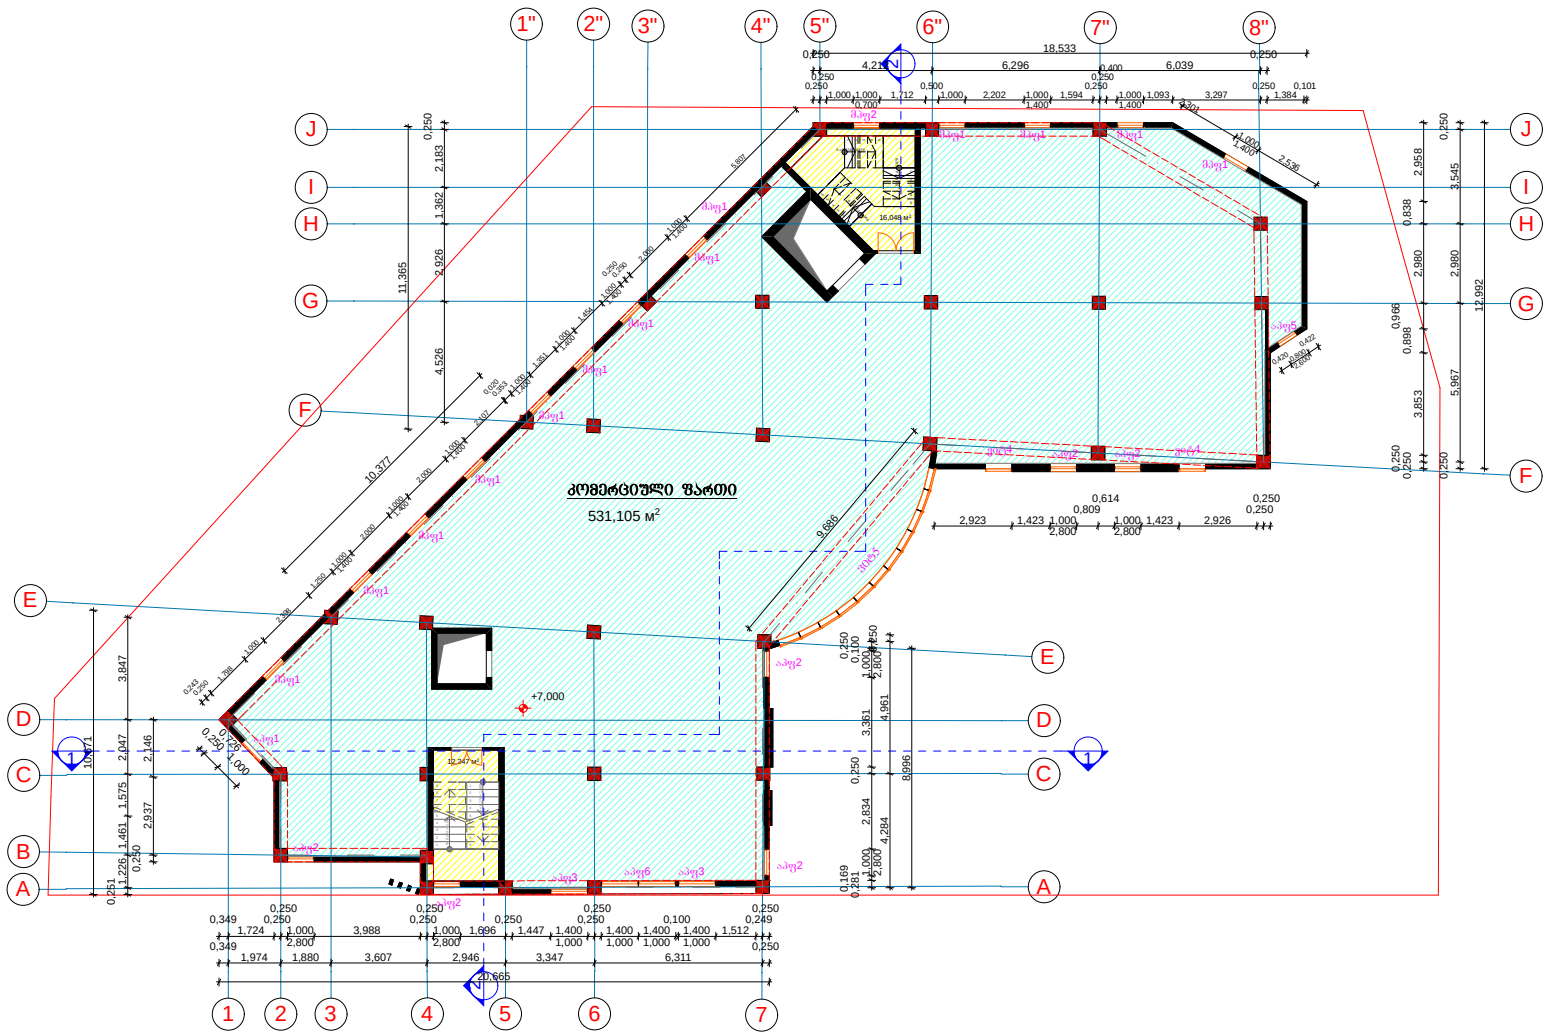

ექსპლიკაცია

შენიშვნა :

დამკვეთი

შ.პ.ს. „ცინცაძე და კომპანია„

დირექტორი
გ.ცინცაძე


პროექტის სახელწოდება

მრავალფუნქციური შენობა-ნაგებობა

ქ.ბობილისი,
კოსმონავტების ხანაპირო №45ა
(საკადასტრო კოდი 01.13.05.004.056)

დირექტორი	გ.ცინცაძე	
არქიტექტორი	გ.გუნდელაძე	
კონსტრუქტორი	გ.ცომაია	

ფურცლის დასახელება	1 სართულის გეგმა	
სტადია	მუშა პროექტი	
მასშტაბი	1:100	
თარიღი	10.11.2017	
ფორმატი	ფურცლები	ფურცელი
A-1		5

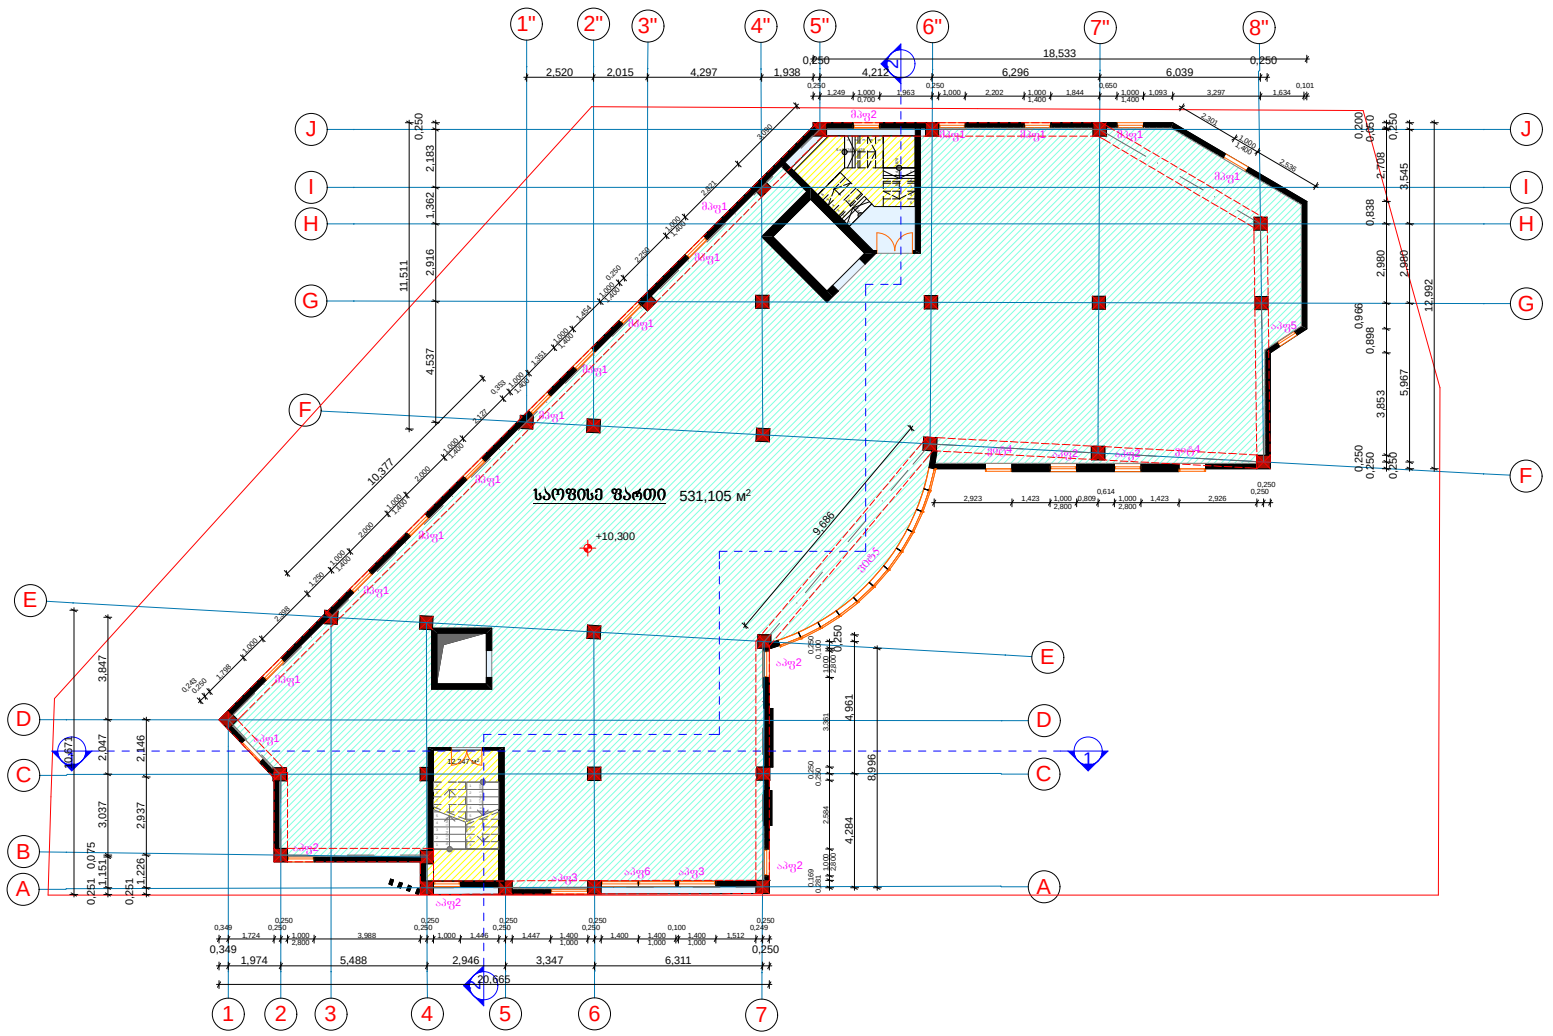

ექსპლიკაცია

შენიშვნა :

დამკვეთი

შ.პ.ს. „ცინცაძე და კომპანია„

დირექტორი
გ.ცინცაძე


პროექტის სახელწოდება

მრავალფუნქციური შენობა-ნაგებობა

ქ.ბათუმი,
კოსმონავტების სანაპირო №45ა
(საკადასტრო კოდი 01.13.05.004.056)

დირექტორი	გ.ცინცაძე	
არქიტექტორი	გ.ჭელიძე	
კონსტრუქტორი	გ.ცომაია	

ფურცლის დასახელება	1 სართულის გეგმა
სტადია	მუშა პროექტი
მასშტაბი	1:100
თარიღი	10.11.2017
ფორმატი	ფურცლები ფურცელი
A-1	ა

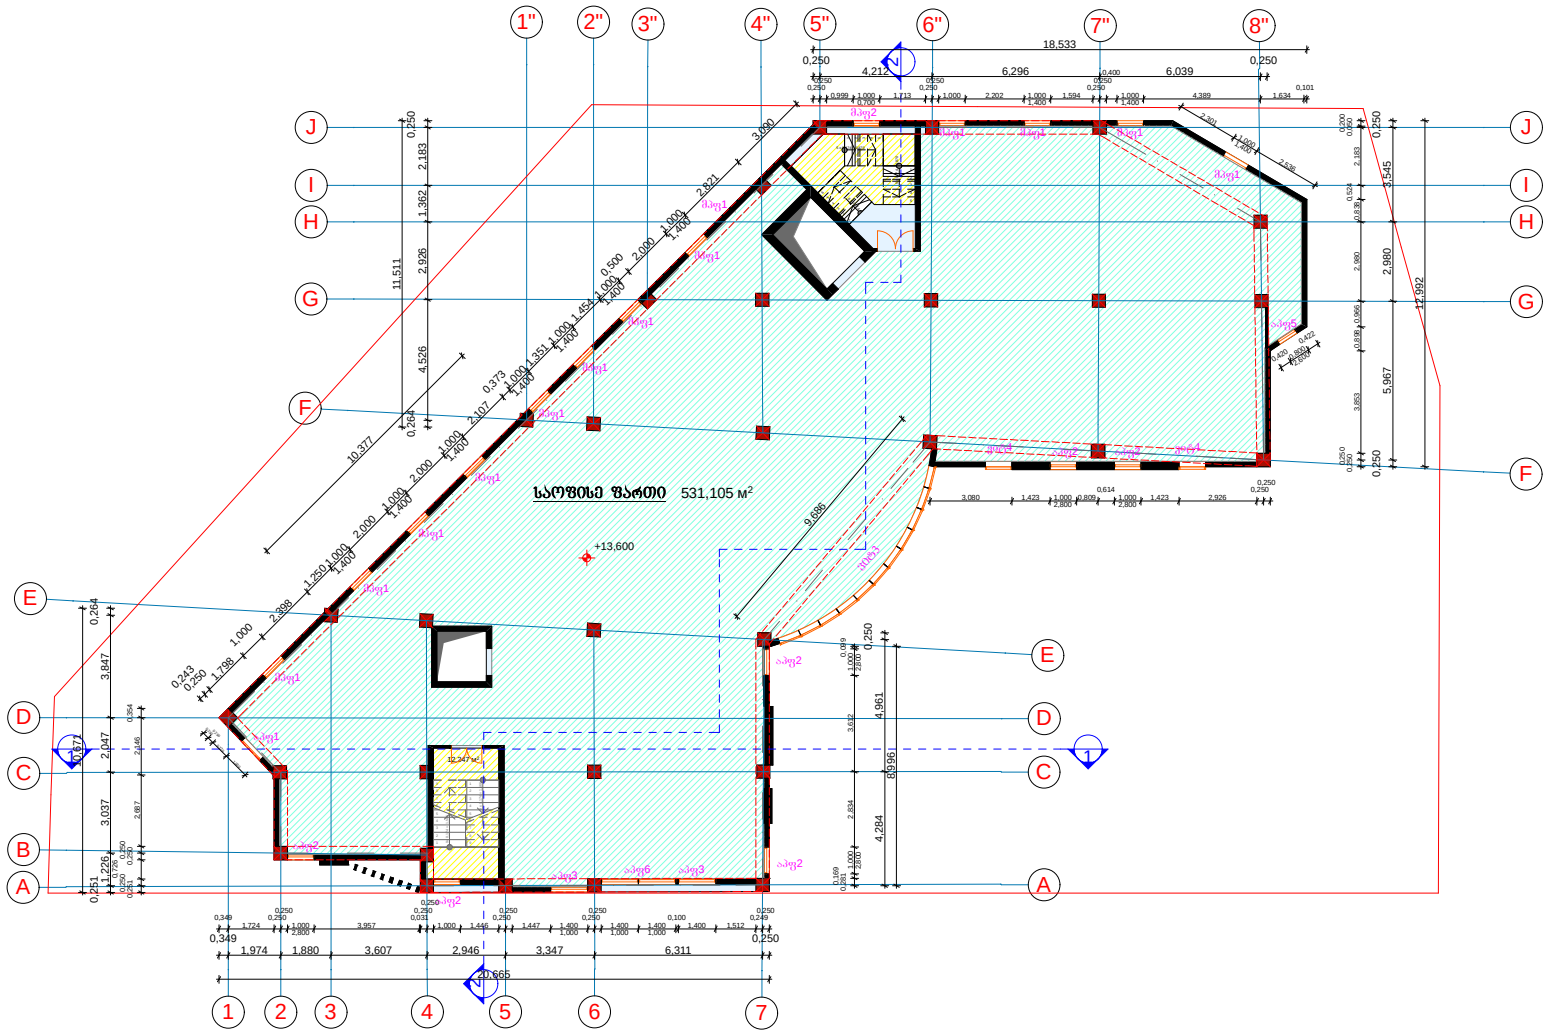

ექსპლიკაცია

შენიშვნა :

დამკვეთი

შ.პ.ს. „ცინცაძე და კომპანია„

დირექტორი
გ.ცინცაძე

პროექტის სახელწოდება


მრავალფუნქციური შენობა-ნაგებობა

ქ.ბათუმი,
კოსმონავტების სანაპირო №45ა
(საკადასტრო კოდი 01.13.05.004.056)

დირექტორი	გ.ცინცაძე	
არქიტექტორი	გ.ჭელიძე	
კონსტრუქტორი	გ.ცომაია	

ფურცლის დასახელება	1 სართულის გეგმა
სტადია	მუშა პროექტი
მასშტაბი	1:100
თარიღი	10.11.2017

ფორმატი	ფურცლები	ფურცელი
A-1		2

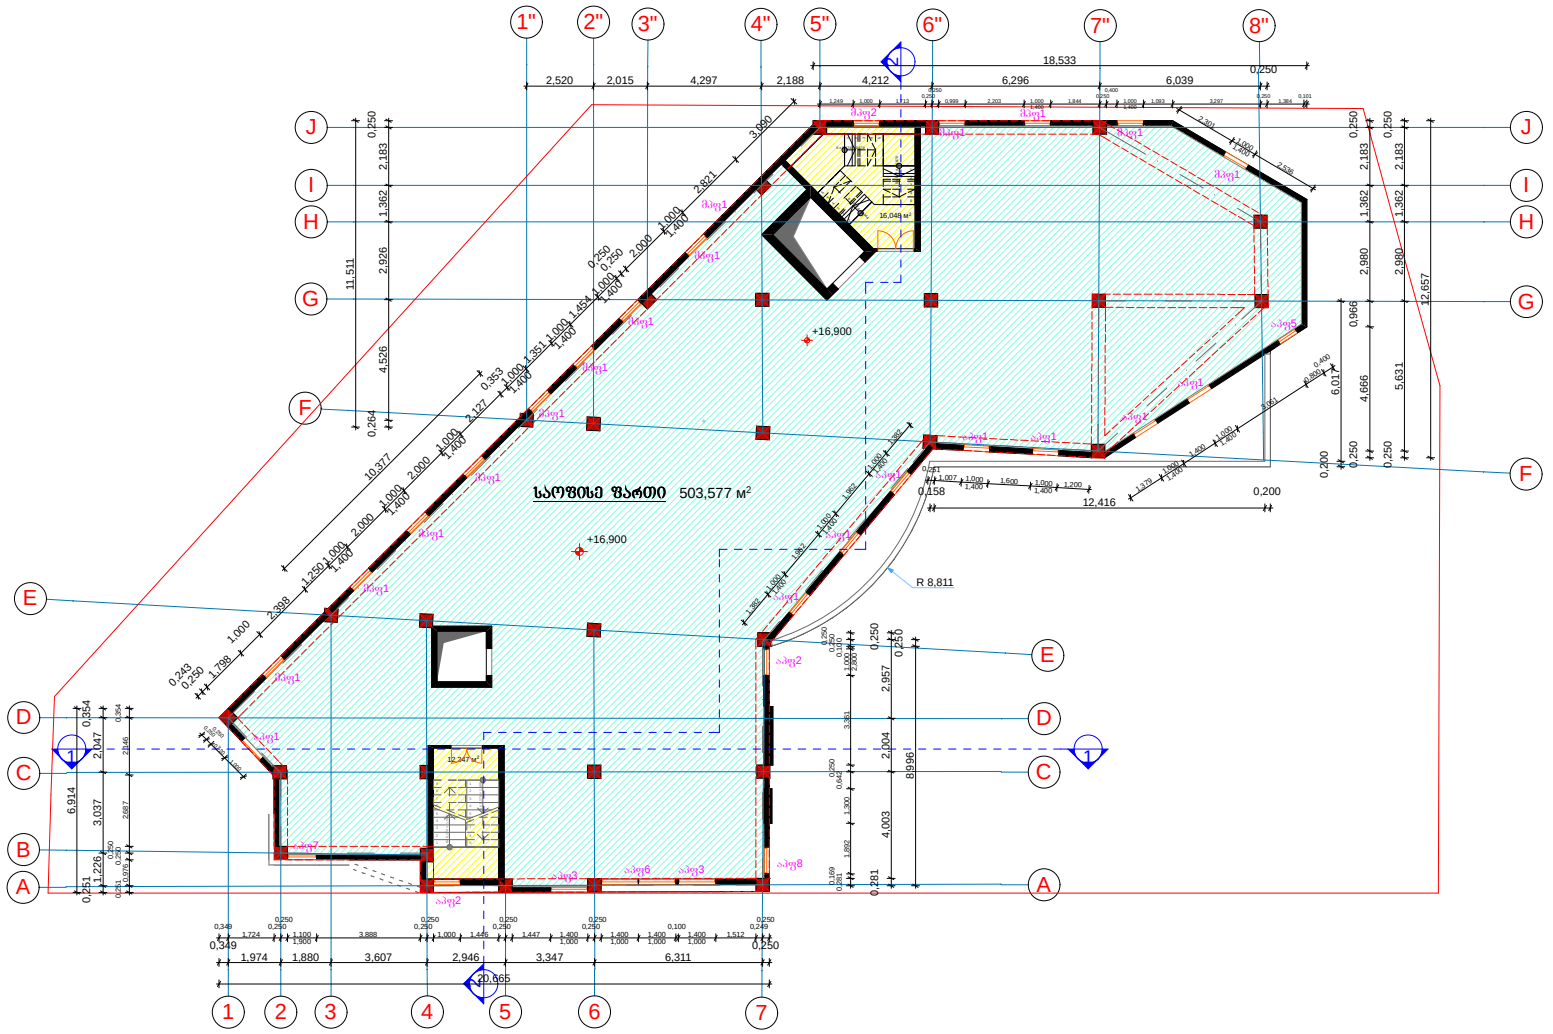

ექსპლიკაცია

შენიშვნა :

დამკვეთი

შ.პ.ს. „ცინცაძე და კომპანია„

დირექტორი
გ.ცინცაძე


პროექტის სახელწოდება

მრავალფუნქციური შენობა-ნაგებობა

ქ.თბილისი,
კოსმონავტების სანაპირო №45ა
(საკადასტრო კოდი 01.13.05.004.056)

დირექტორი	გ.ცინცაძე	
არქიტექტორი	გ.გუნდელაძე	
კონსტრუქტორი	გ.ცომაია	

ფურცლის დასახელება	1 სართულის გეგმა	
სტადია	მუშა პროექტი	
მასშტაბი	1:100	
თარიღი	10.11.2017	
ფორმატი	ფურცლები	ფურცელი
A-1		1

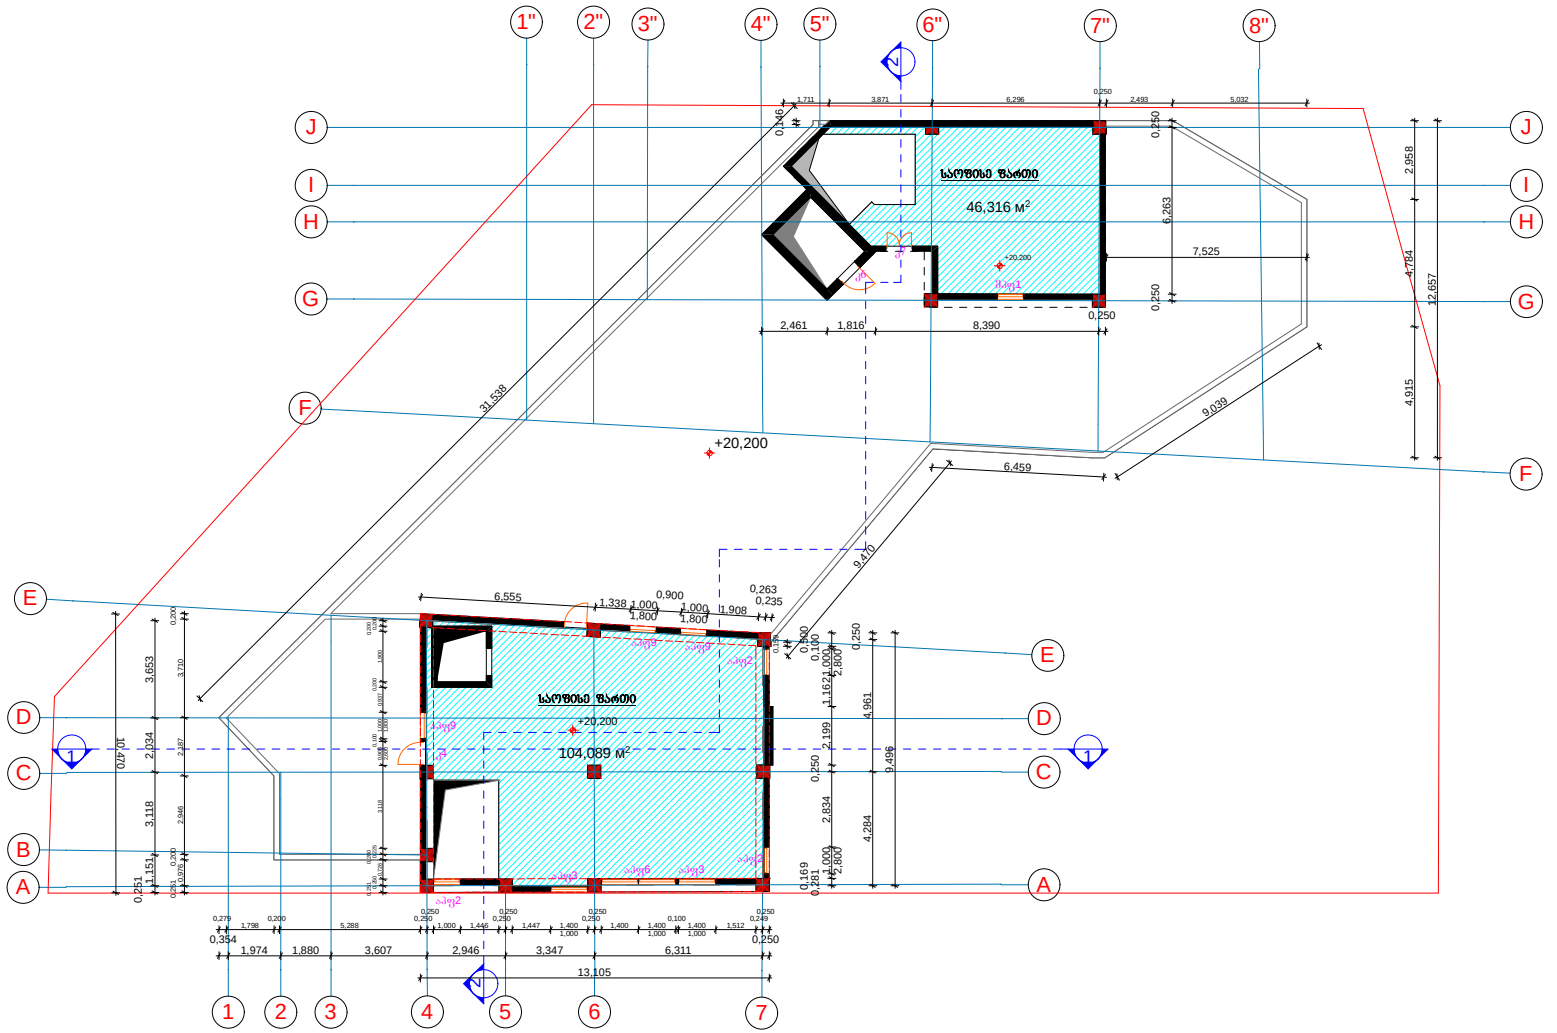

ექსპლიკაცია

შენიშვნა :

დამკვეთი

შპს. „ცინცაძე და კომპანია„

დირექტორი
გ.ცინცაძე


პროექტის სახელწოდება

მრავალფუნქციური შენობა-ნაგებობა

ქ.ბობილისი,
კოსმონავტების სანაპირო №45ა
(საკადასტრო კოდი 01.13.05.004.056)

დირექტორი	გ.ცინცაძე	
არქიტექტორი	გ.ჭელიძე	
კონსტრუქტორი	გ.ცომაია	

ფურცლის დასახელება	7 სართულის გეგმა
სტადია	მუშა პროექტი
მასშტაბი	1:100
თარიღი	10.11.2017
ფორმატი	ფურცლები ფურცელი
A-1	

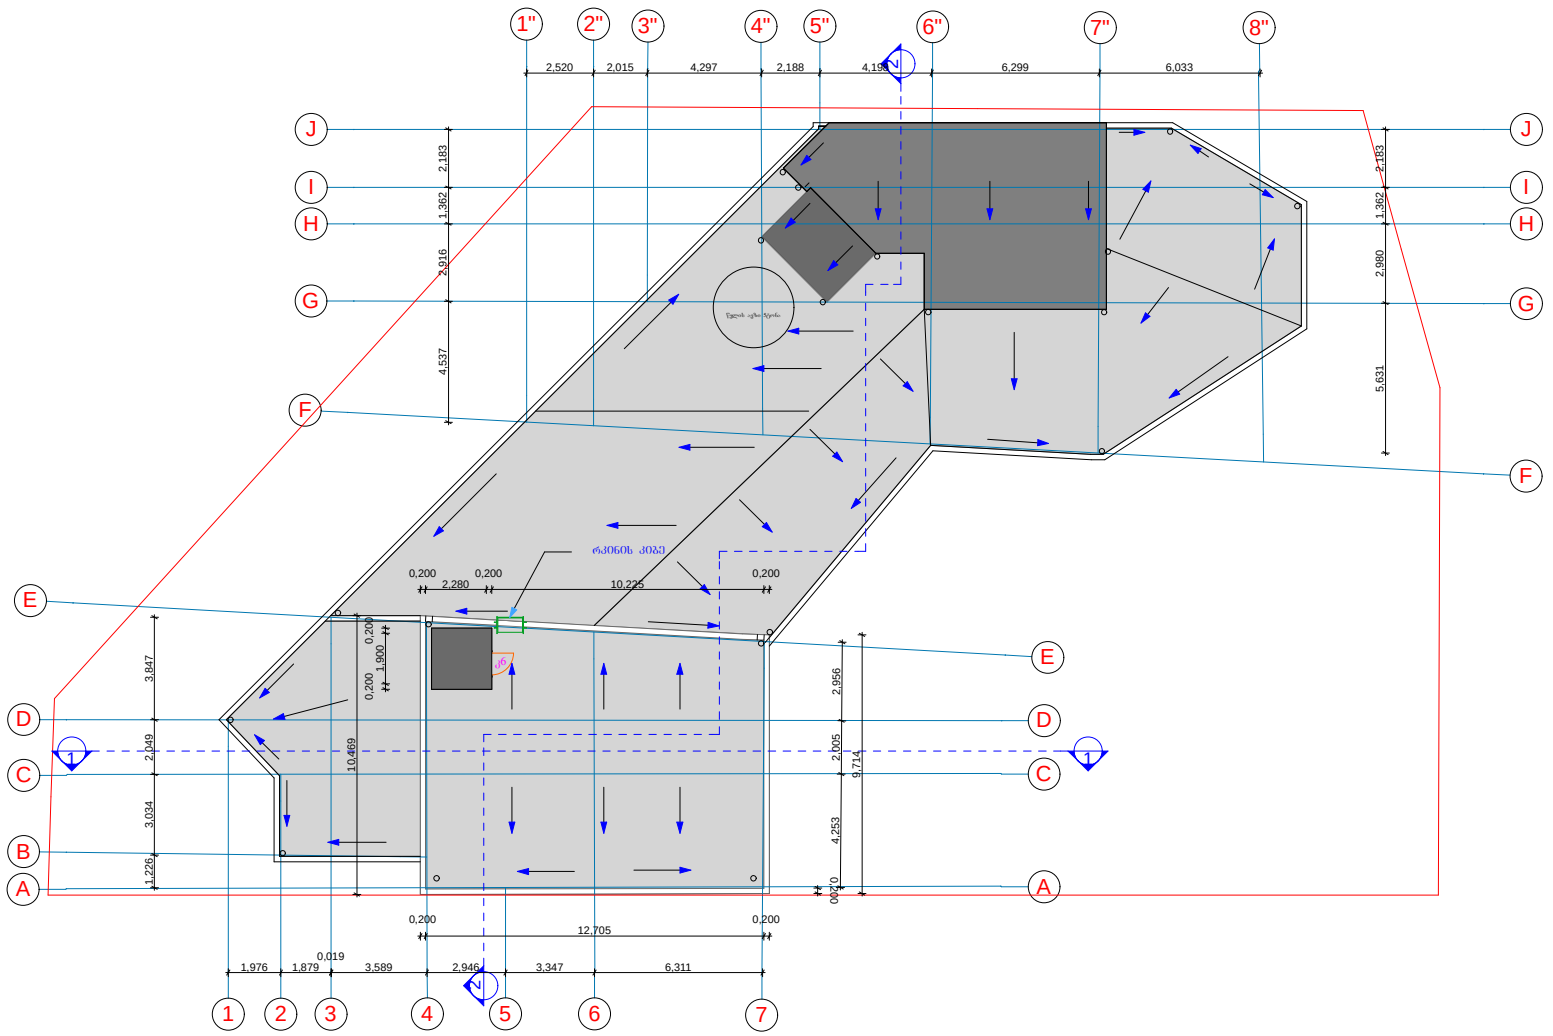

ექსპლიკაცია

შენიშვნა :

წყლის გადაყვანის მიმართულება

წყალშემკრები მილი

დამკვეთი

შ.პ.ს. „ცინცაძე და კომპანია„

დირექტორი
გ.ცინცაძე

პროექტის სახელწოდება

მრავალფუნქციური შენობა-ნაგებობა

ქ.ბობილისი,
კოსმონავტების სანაპირო №45ა
(საკადასტრო კოდი 01.13.05.004.056)

დირექტორი	გ.ცინცაძე	
არქიტექტორი	გ.ჭელიძე	
კონსტრუქტორი	გ.ცომაია	

ფურცლის დასახელება	სახურავის გეგმა
სტადია	მუშა პროექტი
მასშტაბი	1:100
თარიღი	10.11.2017
ფორმატი	ფურცლები ფურცელი
A-1	