ფასადი „1-5"„
მ.1:100

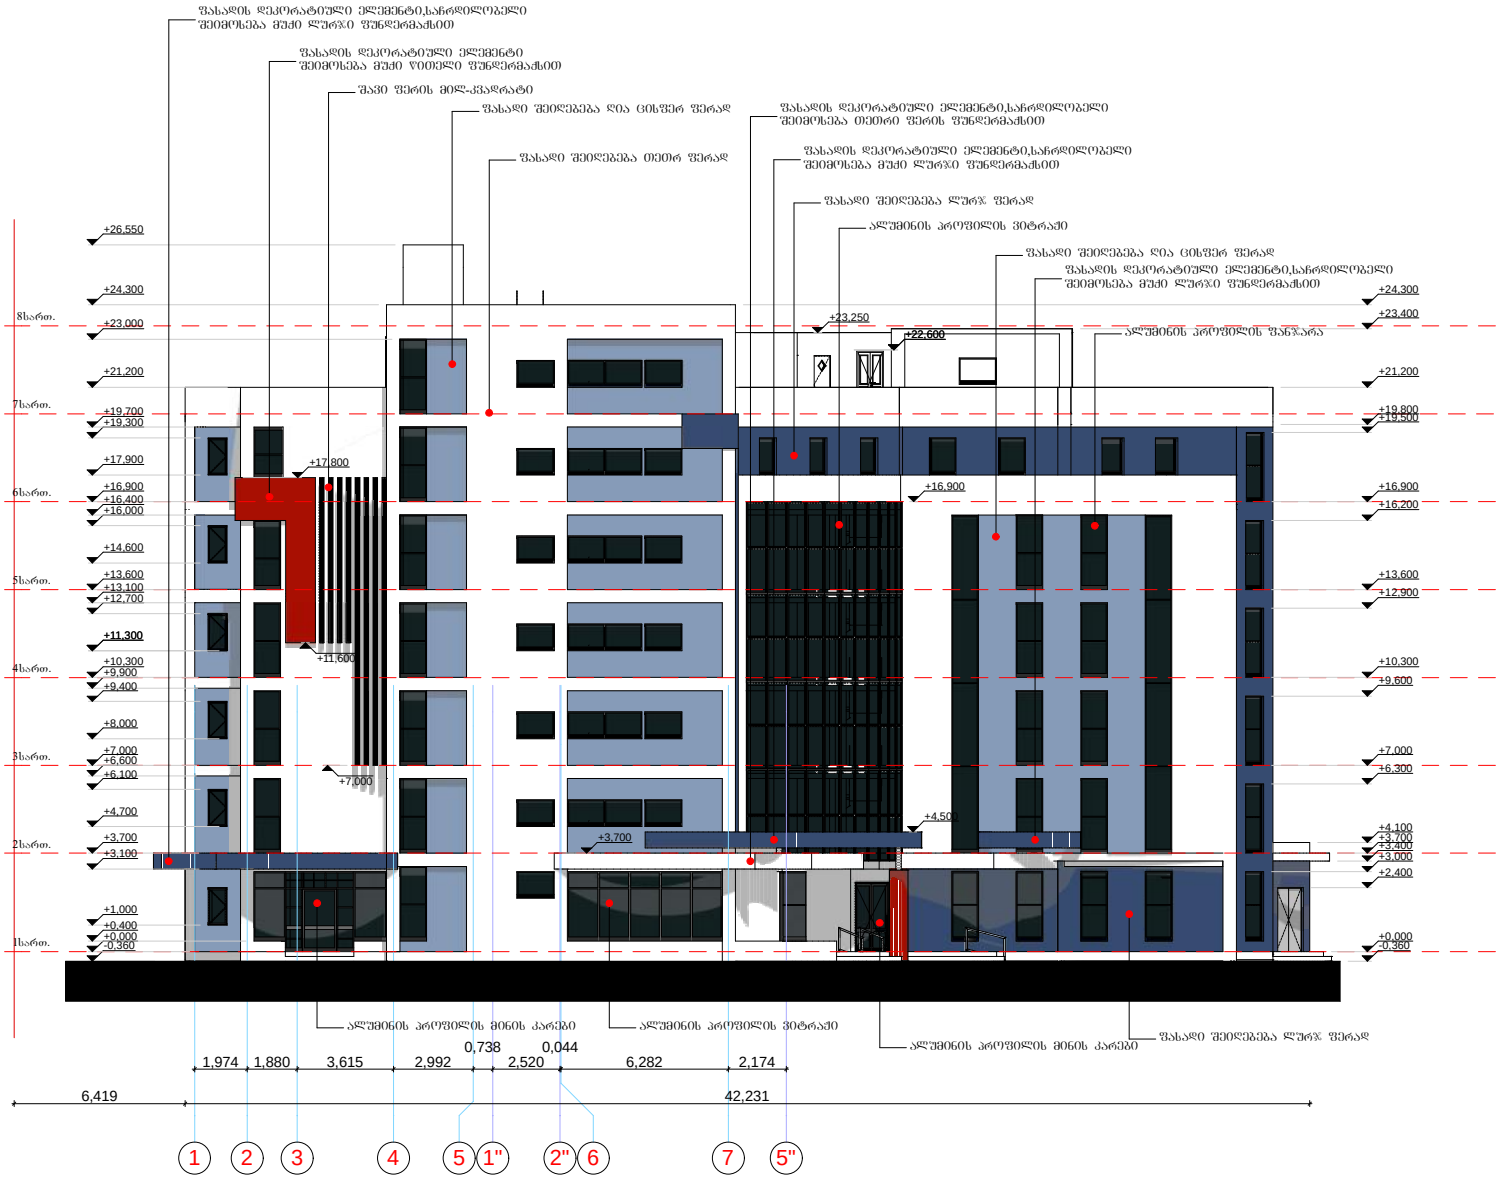

ექსპლიკაცია

შენიშვნა :

დამკვეთი

შ.პ.ს. „ცინცაძე და კომპანია„
დირექტორი
გ.ცინცაძე

პროექტის სახელწოდება

მრავალფუნქციური შენობა-ნაგებობა

ქ.თბილისი,
კოსმონავტების ხანაპირო N45ა
(საკადასტრო კოდი 01.13.05.004.056)

დირექტორი	გ.ცინცაძე	
არქიტექტორი	გ.ჭელიძე	
კონსტრუქტორი	გ.ცომაია	
ფურცლის დასახელება	ფასადი „1-5„	
სტადია	მუშა პროექტი	
მასშტაბი	1:100	
თარიღი	10.11.2017	
ფორმატი	ფურცლები	ფურცელი
A-1		ა

ფასადი „ა-ჯ„
მ.1:100

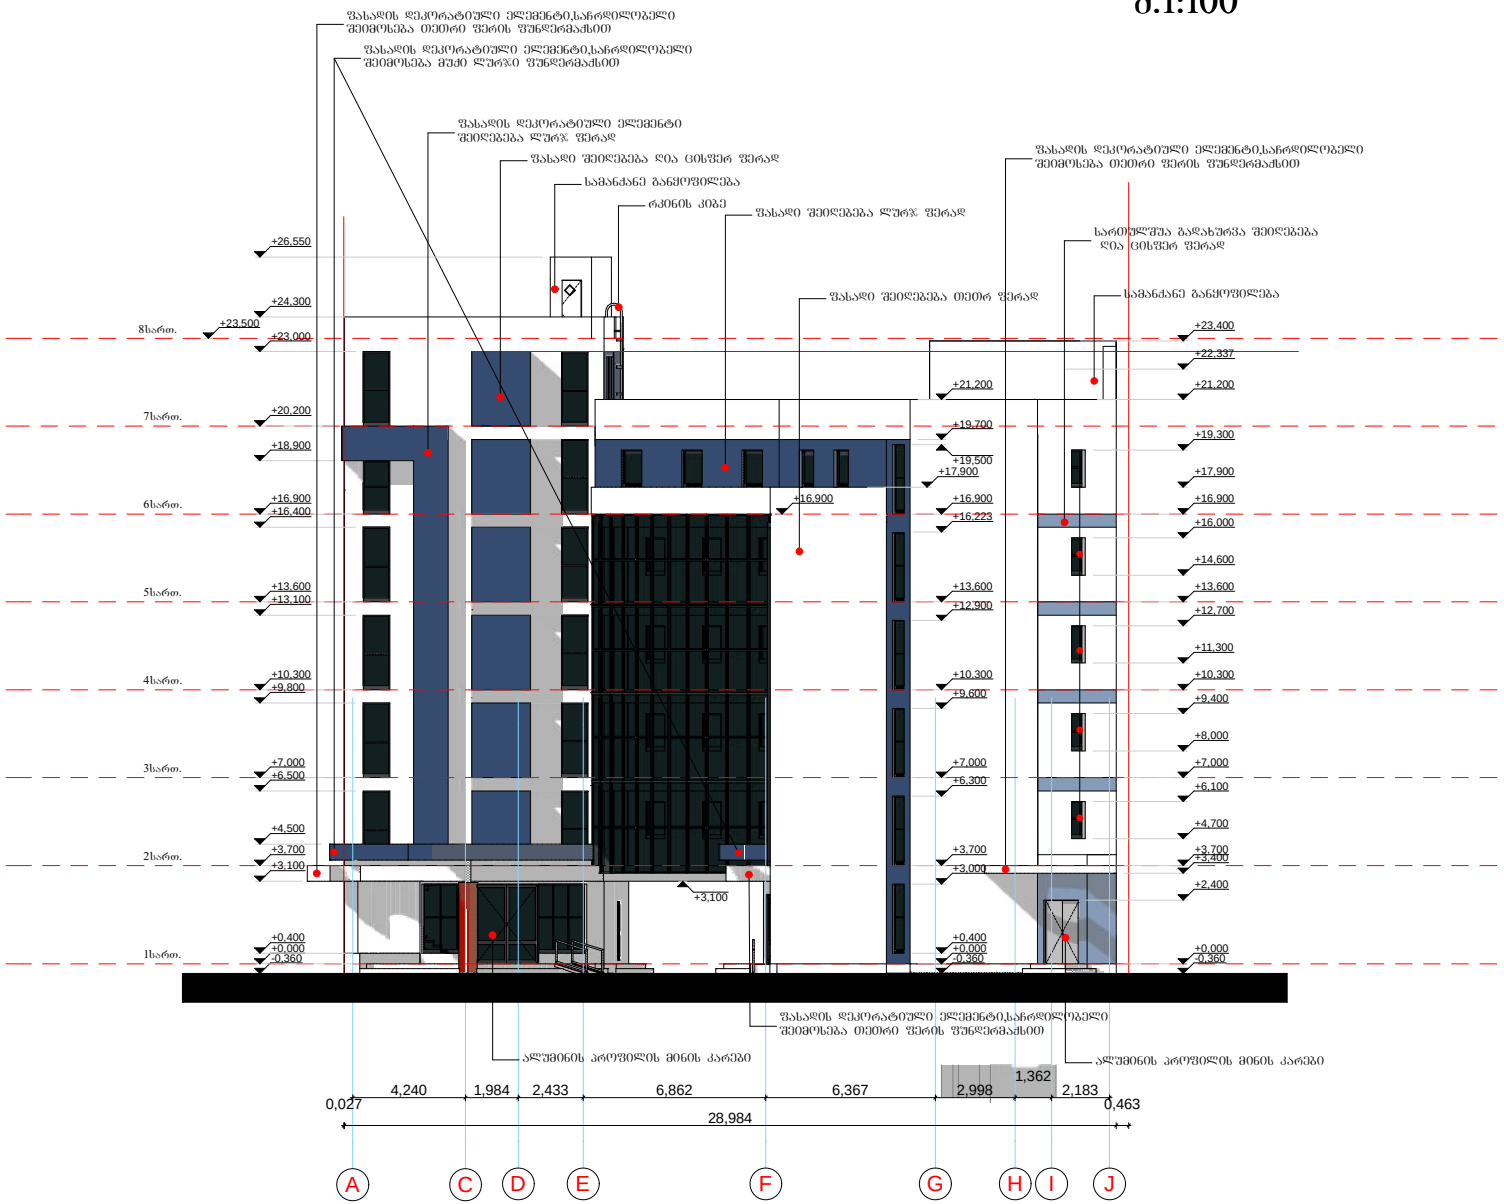

ექსპლიკაცია

შენიშვნა :

დამკვეთი

შ.პ.ს. „ცინცაძე და კომპანია„
დირექტორი
გ.ცინცაძე

პროექტის სახელწოდება

მრავალფუნქციური შენობა-ნაგებობა

ქ.ბათუმი,
კოსმონავტების სანაპირო №45ა
(საკადასტრო კოდი 01.13.05.004.056)

დირექტორი	გ.ცინცაძე	
არქიტექტორი	გ.ჭელიძე	
კონსტრუქტორი	გ.ცომაია	

ფურცლის დასახელება	ფასადი „ა-ჯ„	
სტადია	მუშა პროექტი	
მასშტაბი	1:100	
თარიღი	10.11.2017	
ფორმატი	ფურცლები	ფურცელი
A-1		ა

ფასადი „8"-1"„
მ.1:100

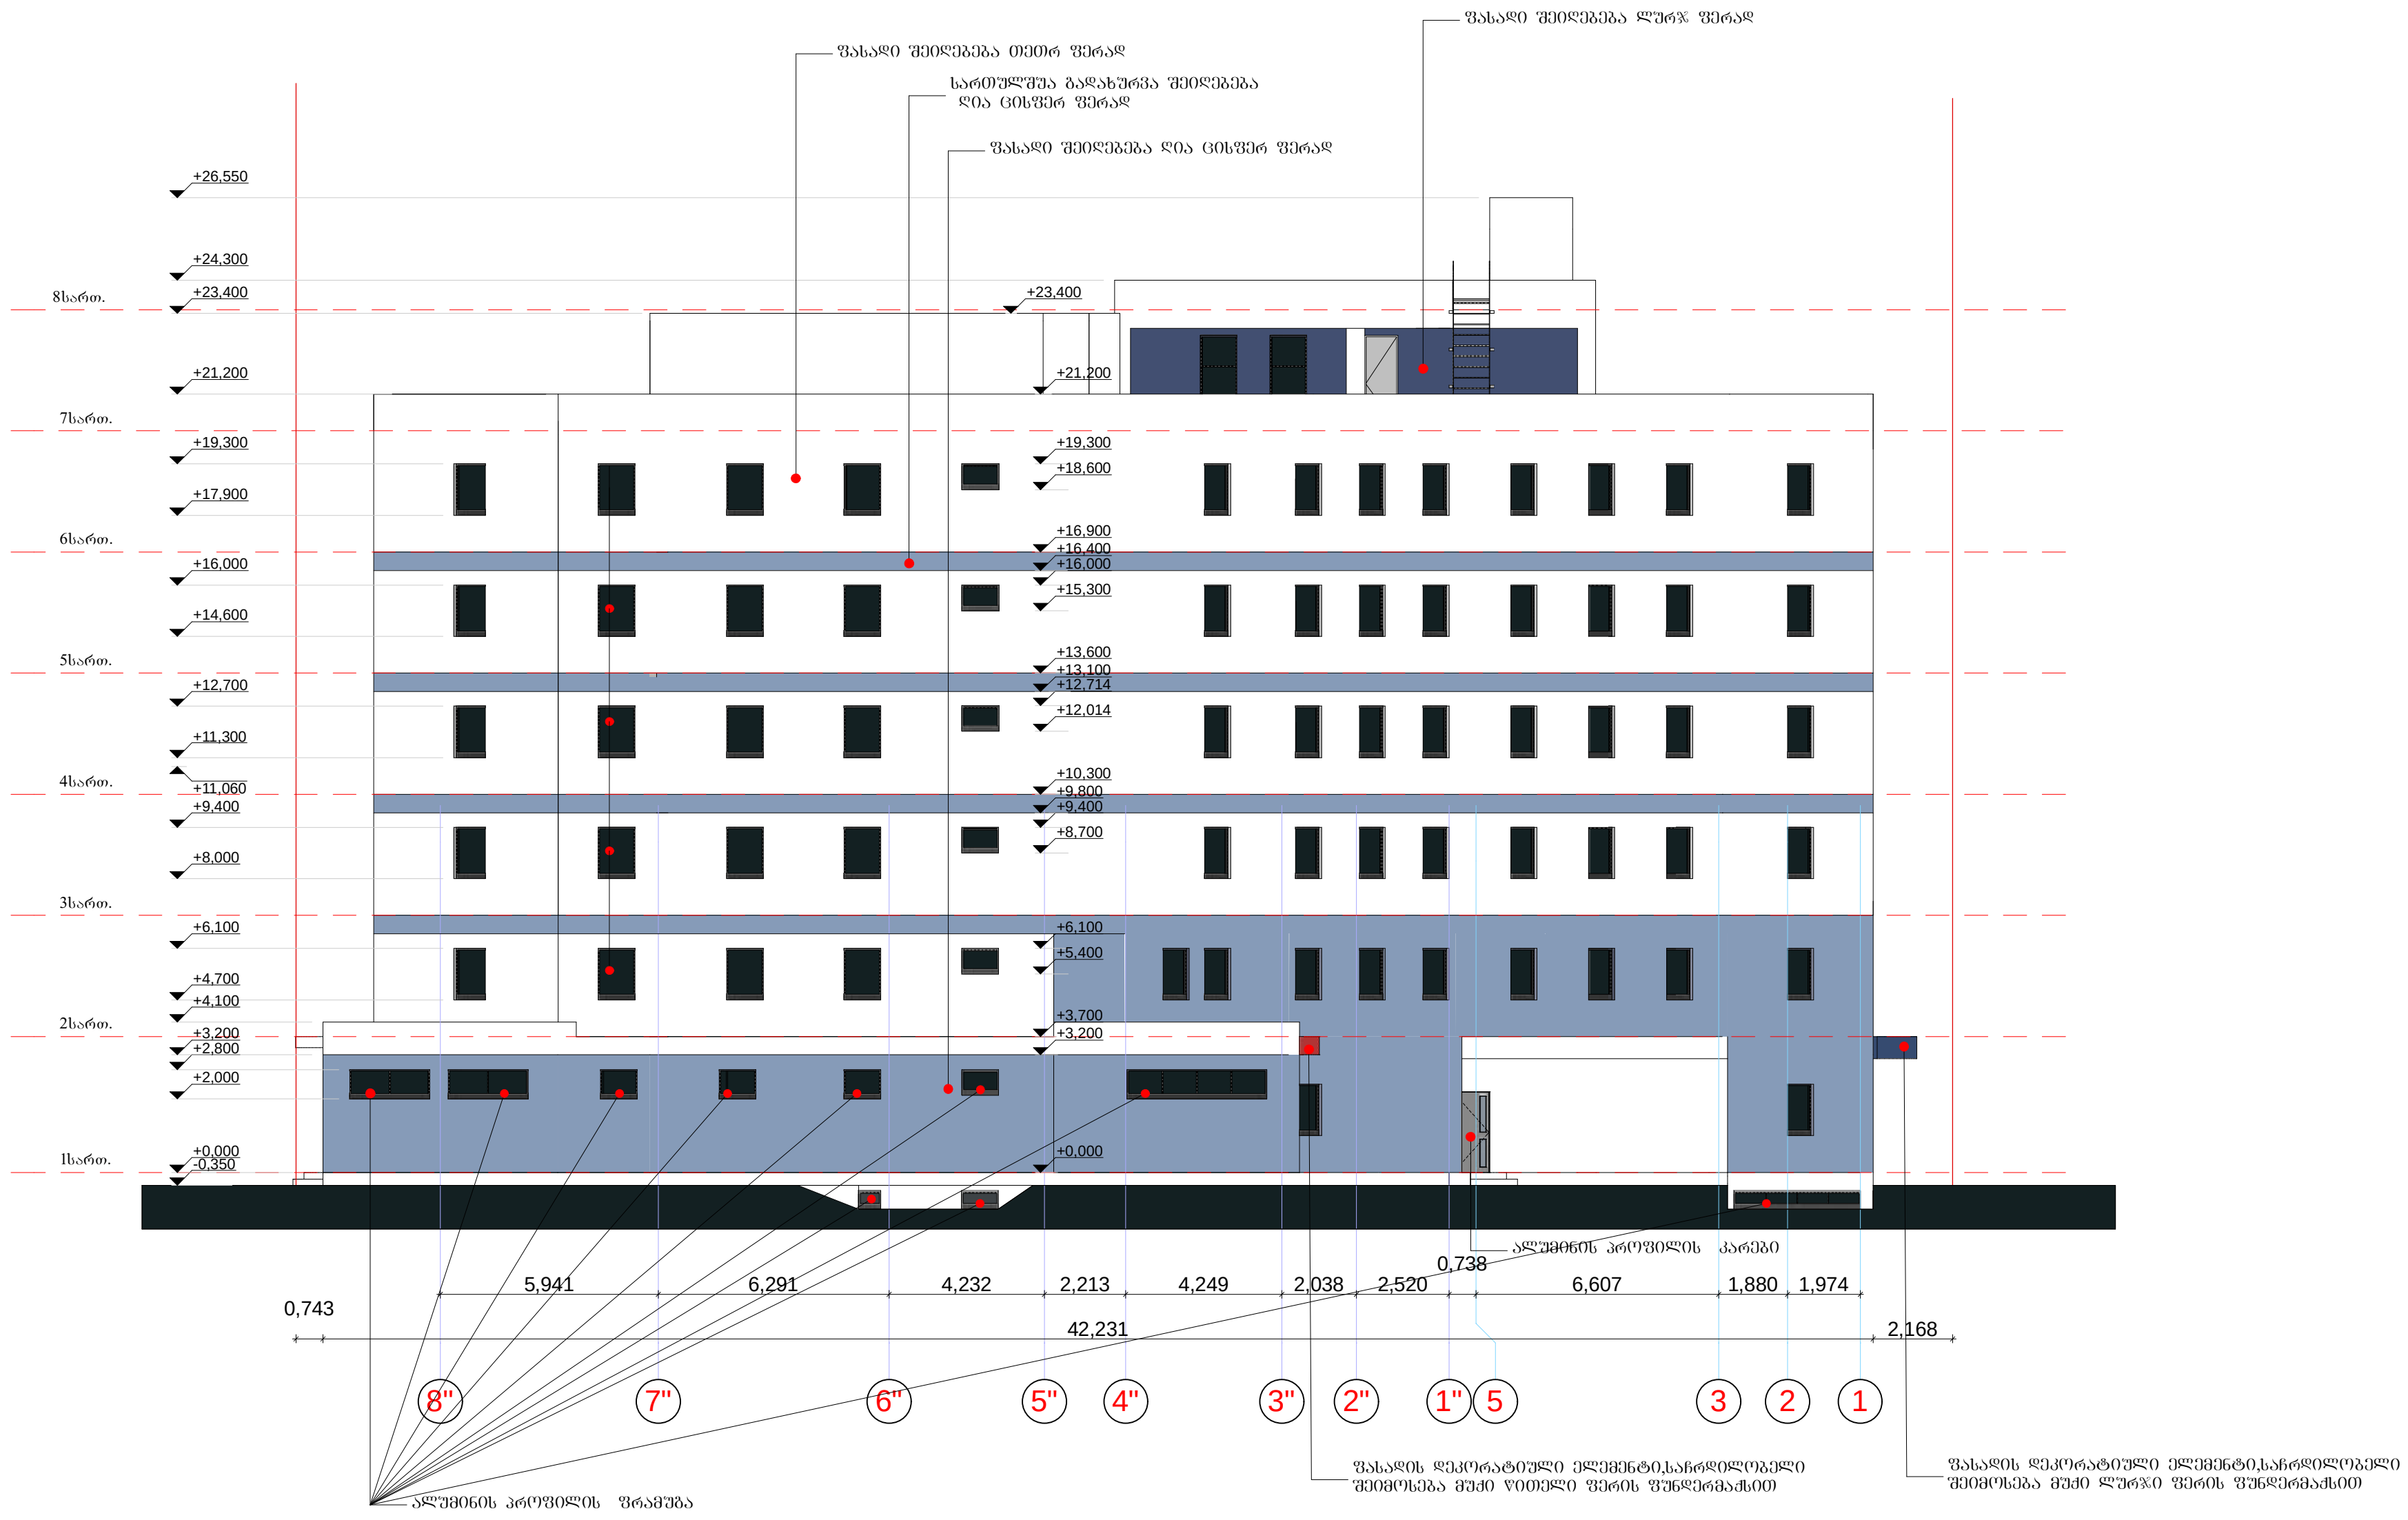

ექსპლიკაცია

შენიშვნა :

დამკვეთი		
შ.პ.ს. „ცინცაძე და კომპანია„ დირექტორი გ.ცინცაძე		
პროექტის სახელწოდება		
მრავალფუნქციური შენობა-ნაგებობა ქ.თბილისი, კოსმონავტების სანაპირო №45ა (საკადასტრო კოდი 01.13.05.004.056)		
დირექტორი	გ.ცინცაძე	
არქიტექტორი	გ.ენდელაძე	
კონსტრუქტორი	გ.ცომაია	
ფურცლის დასახელება	ფასადი „8"-1"„	
სტადია	მუშა პროექტი	
მასშტაბი	1:100	
თარიღი	10.11.2017	
ფორმატი	ფურცლები	ფურცელი
A-1		ა-

ფასადი „ჯ-ა"„
მ.1:100

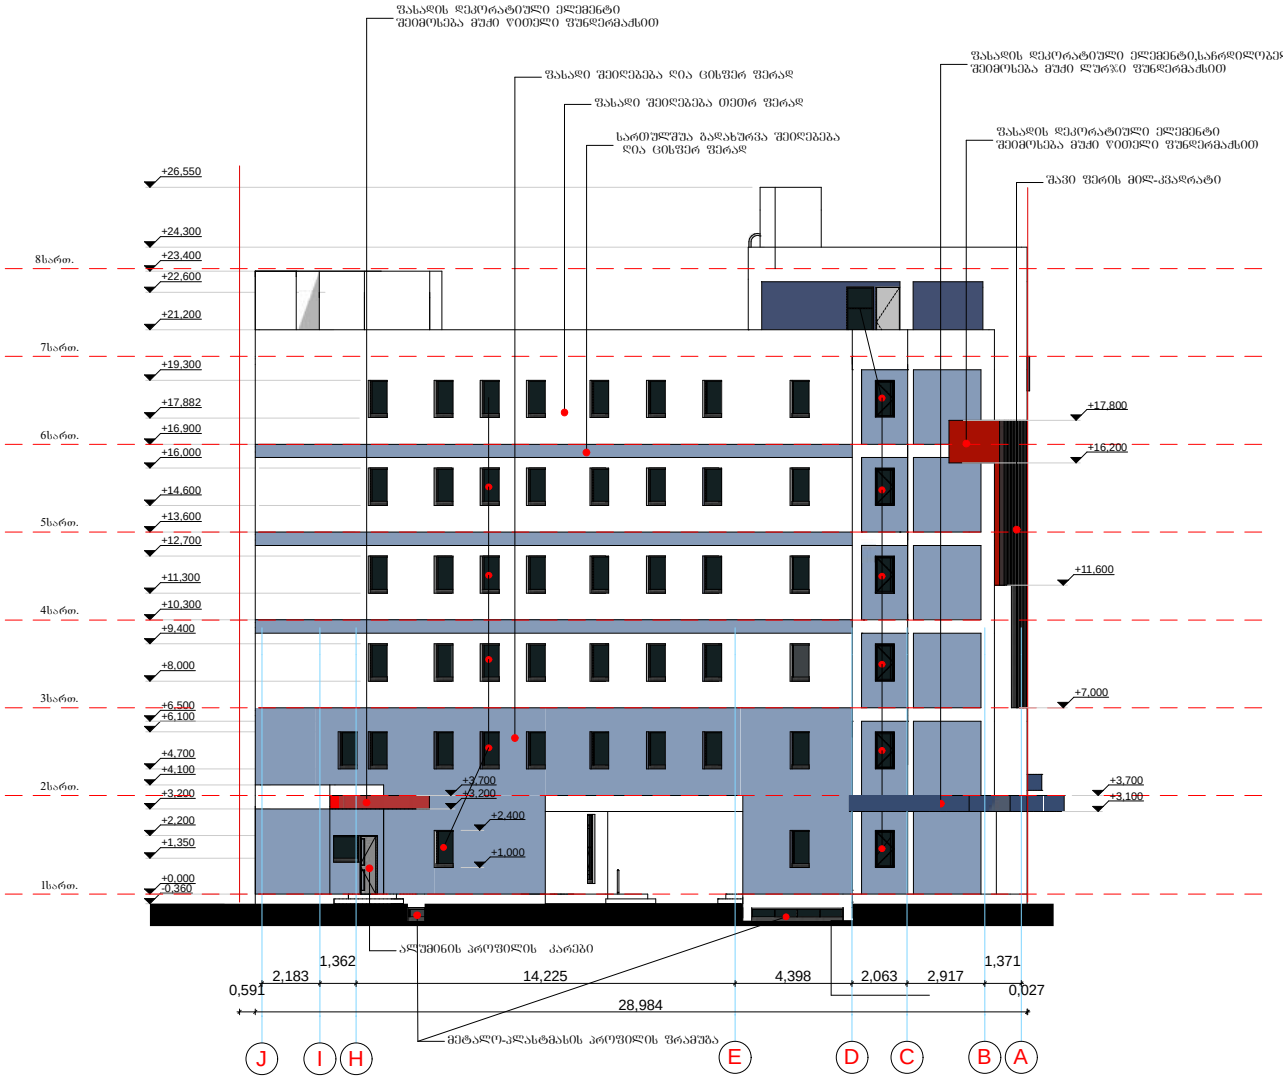

ექსპლიკაცია

შენიშვნა :

დამკვეთი

შ.პ.ს. „ცინცაძე და კომპანია„
დირექტორი
გ.ცინცაძე

პროექტის სახელწოდება

მრავალფუნქციური შენობა-ნაგებობა

ქ.თბილისი,
კოსმონავტების ხანაპირო №45ა
(საკადასტრო კოდი 01.13.05.004.056)

დირექტორი	გ.ცინცაძე	
არქიტექტორი	გ.ჭუნდელაძე	
კონსტრუქტორი	გ.ცომაია	

ფურცლის დასახელება	ფასადი „ჯ-ა„
სტადია	მუშა პროექტი
მასშტაბი	1:100
თარიღი	10.11.2017
ფორმატი	ფურცლები ფურცელი
A-1	ა